


- 凡例
- : コーナープロテクター
 - △ : GRC点検口
 - ⊕ : 洗面化粧台
 - ⊖ : 補助給水栓 (F: 消火器一体型)
 - : 埋め込み型消火器BOX
 - : 埋め込み型消火器BOX
 - SS : スチールシャッター
 - GS : グリルシャッター
 - TS : 耐火スクリーン
 - T : 柱 90φ
 - RD : ルーフドレイン
 - PC : PC半扉 300X300X40
 - TRD : 中継ルーフトレイン
 - ⊗ : 床点検口 600φ
 - : マンホール
 - ⊗ : 排水溝450φ (本工事)
 - ※表示した排水配線は排水ルートは外構平屋図による
 - Ⓧ : 外壁花? 窓ボーター範囲を示す

真空アクリル更新


久留米市建設部 建築課

設計番号	02075-020	工事名称	(仮称)久留米市生涯学習センター等複合施設 新築工事	図番	D-82
図名	1階平面図	縮尺	1:200	作成日	
作成		作成		確認	

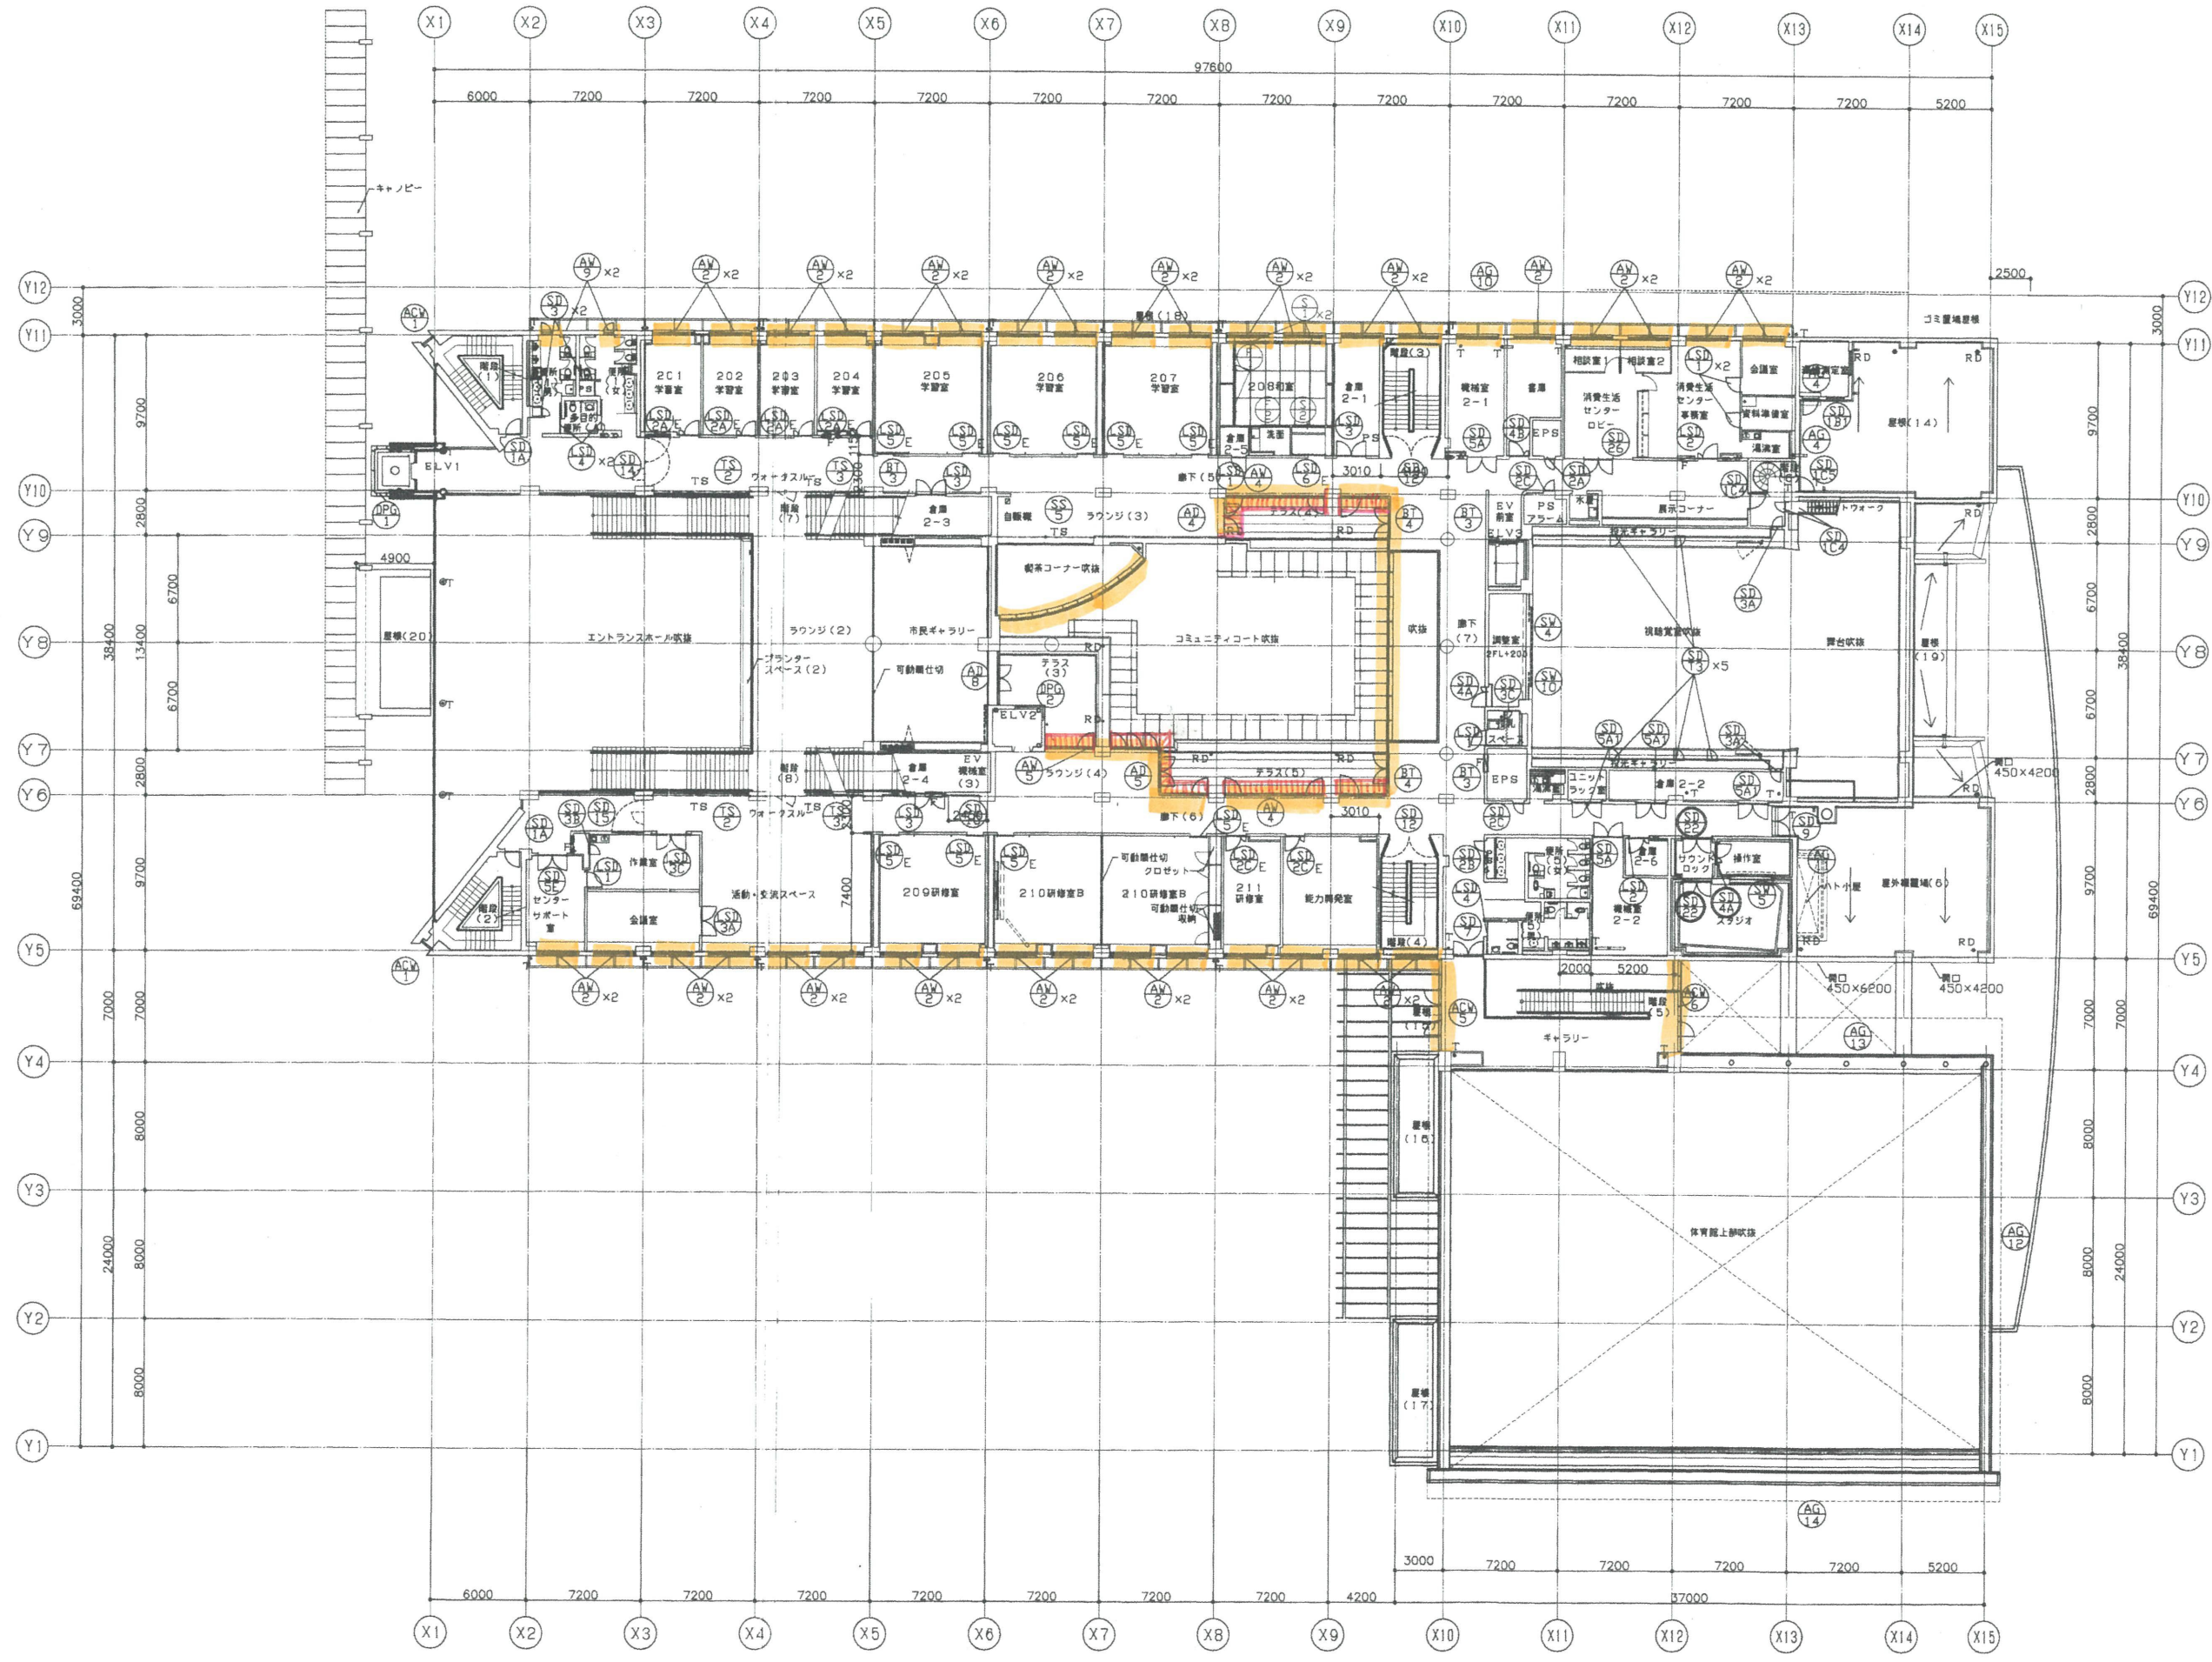

設計番号	02075-020	工事名称	(仮称)久留米市生涯学習センター等複合施設 新築工事	階層	D-83
図面名	2階建具キープラン	縮尺	1:200	作成日	
作成		作成		確認	


久留米市
建設部 建築課

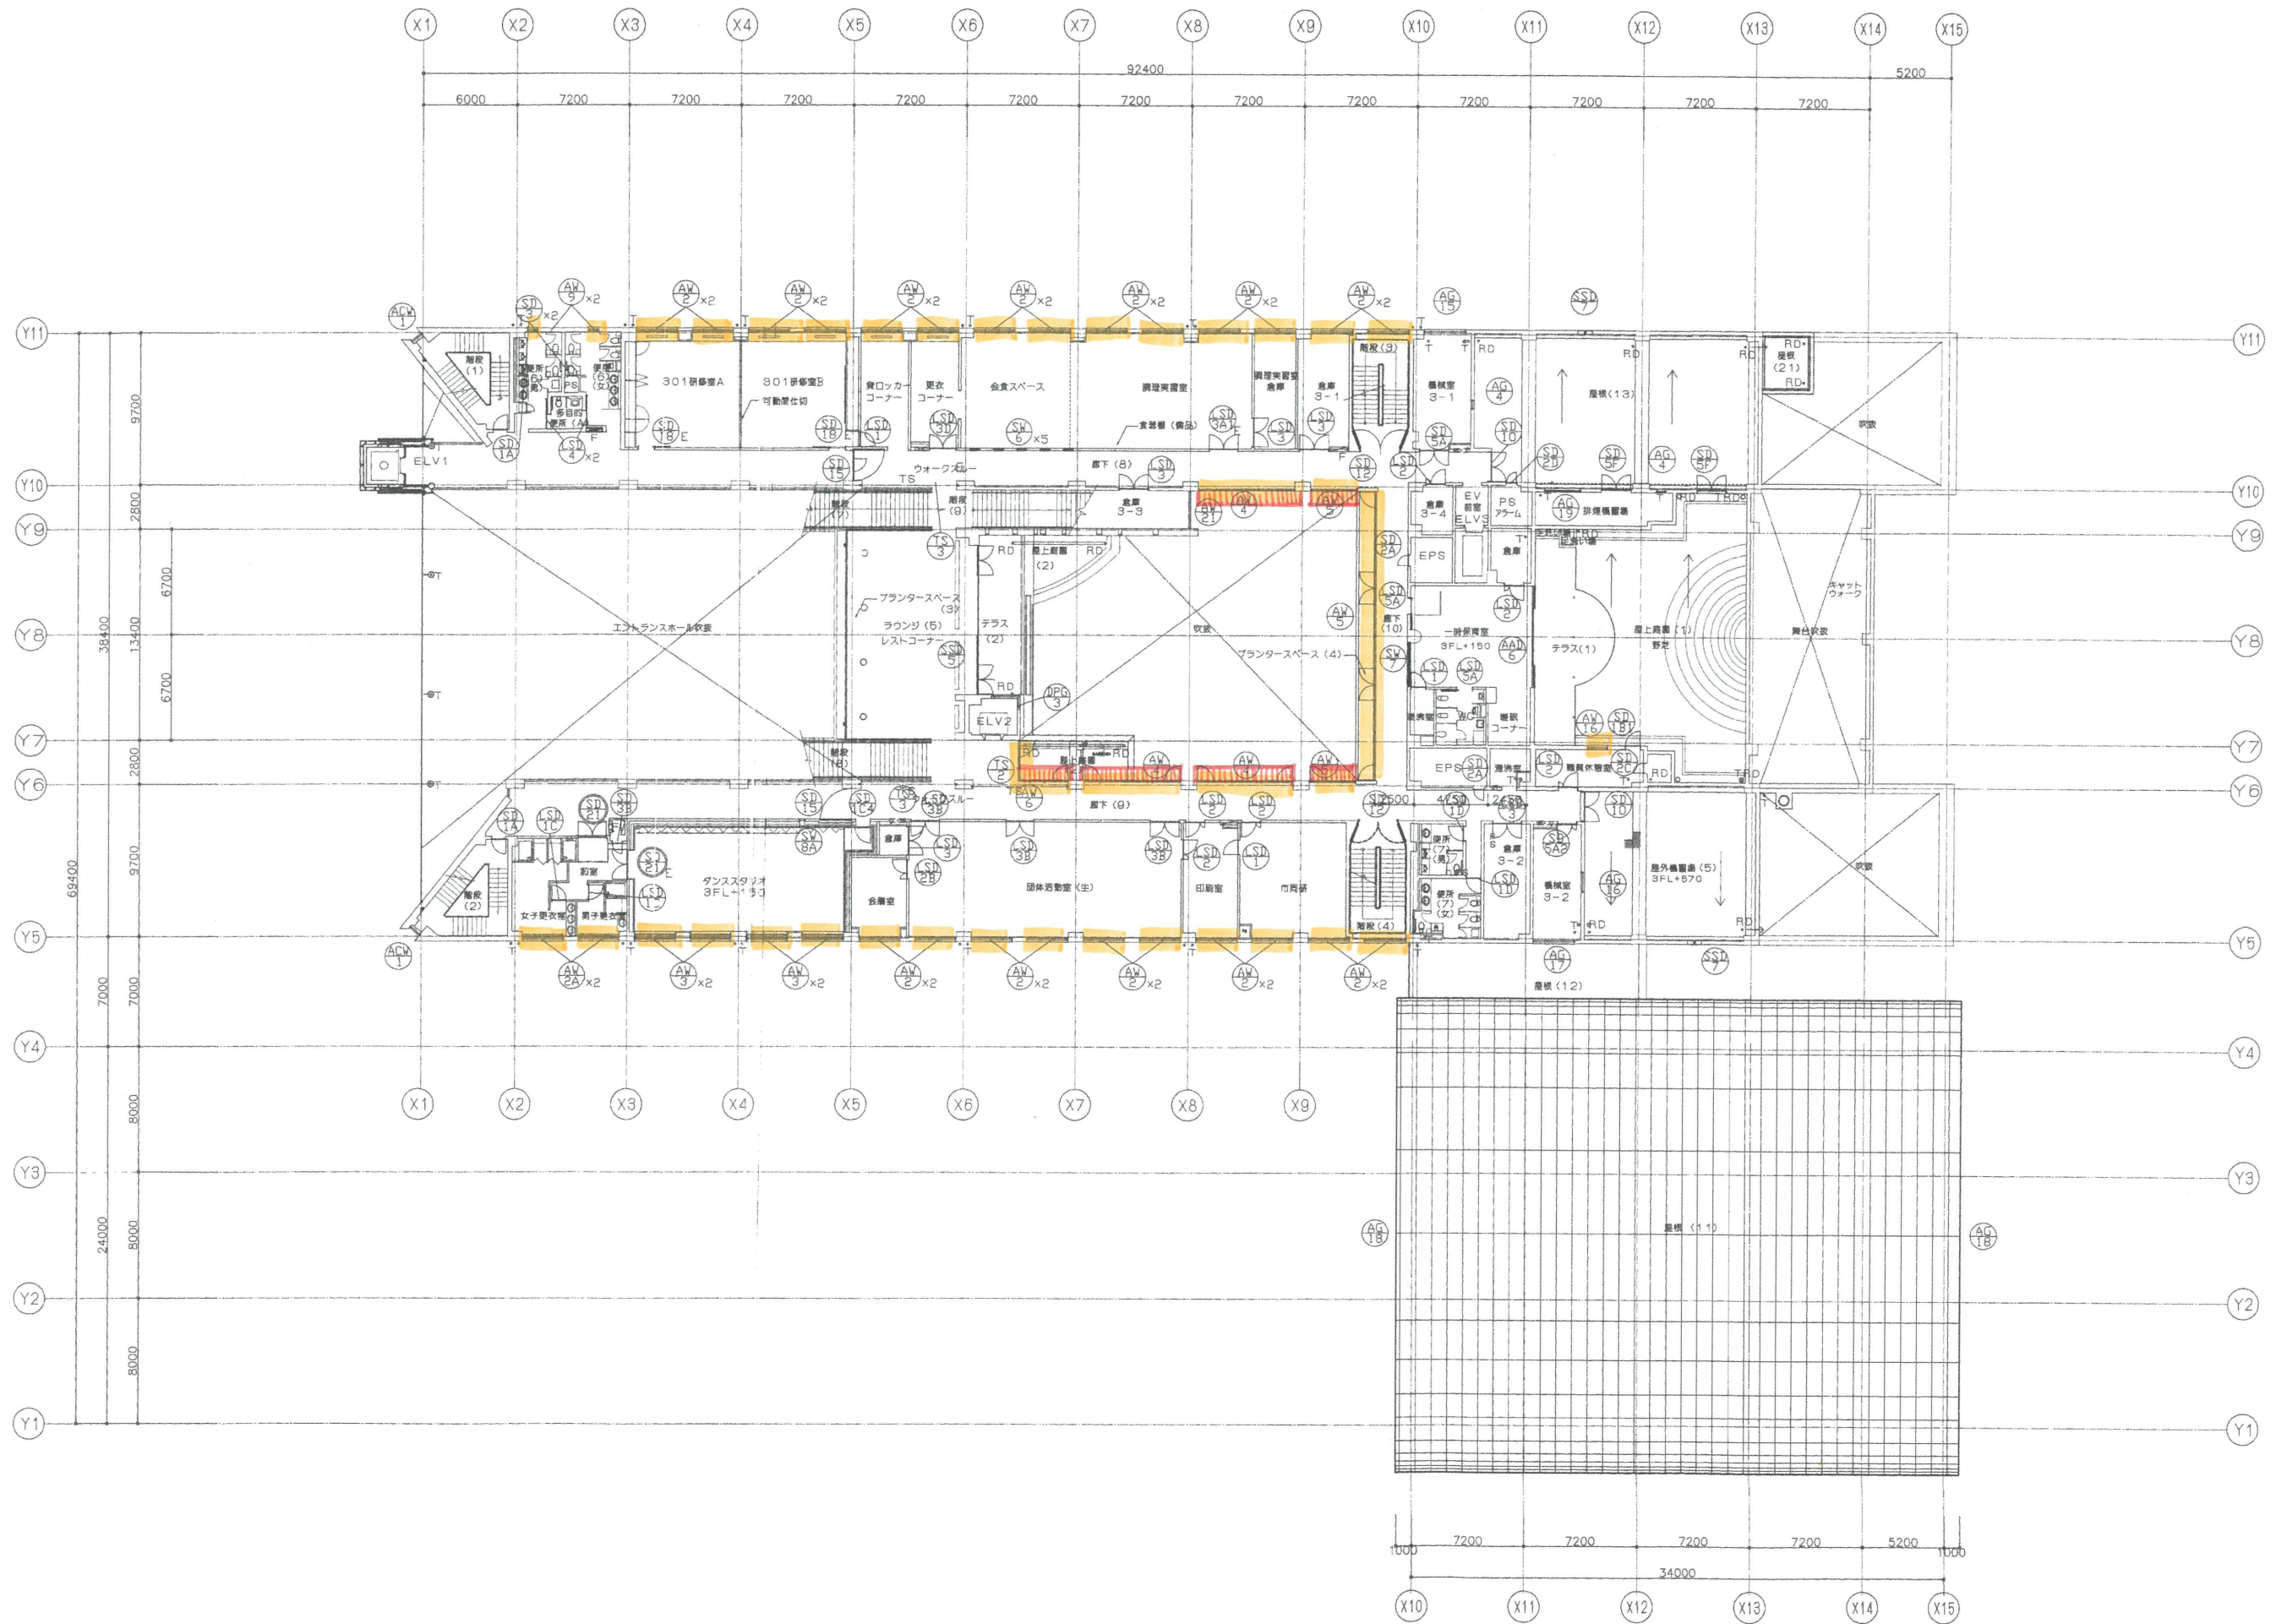


久留米市
建設部 建築課

図面番号	02075-020	工事名称	(仮称)久留米市生涯学習センター等複合施設 新築工事	種別	D-84
図面名	3階建具キープラン	縮尺	1:200	図番	
図期		設計	作成	作業日	差し替り
					112


仕上表	
Ⓐ	壁：コンクリート打放仕上 (FP)
Ⓑ	床カバー：デッキ材 ア) 30
Ⓒ	手摺 ④
Ⓓ	見切線 SUS FB-12X100HL
Ⓔ	アルミ庇 アルマイト (マット色)
Ⓕ	ガラスブロック
Ⓖ	石目質 100角タイル貼
Ⓗ	木製パーゴラ
①	設備用ガラス
②	プランターボックス U字溝 U-300

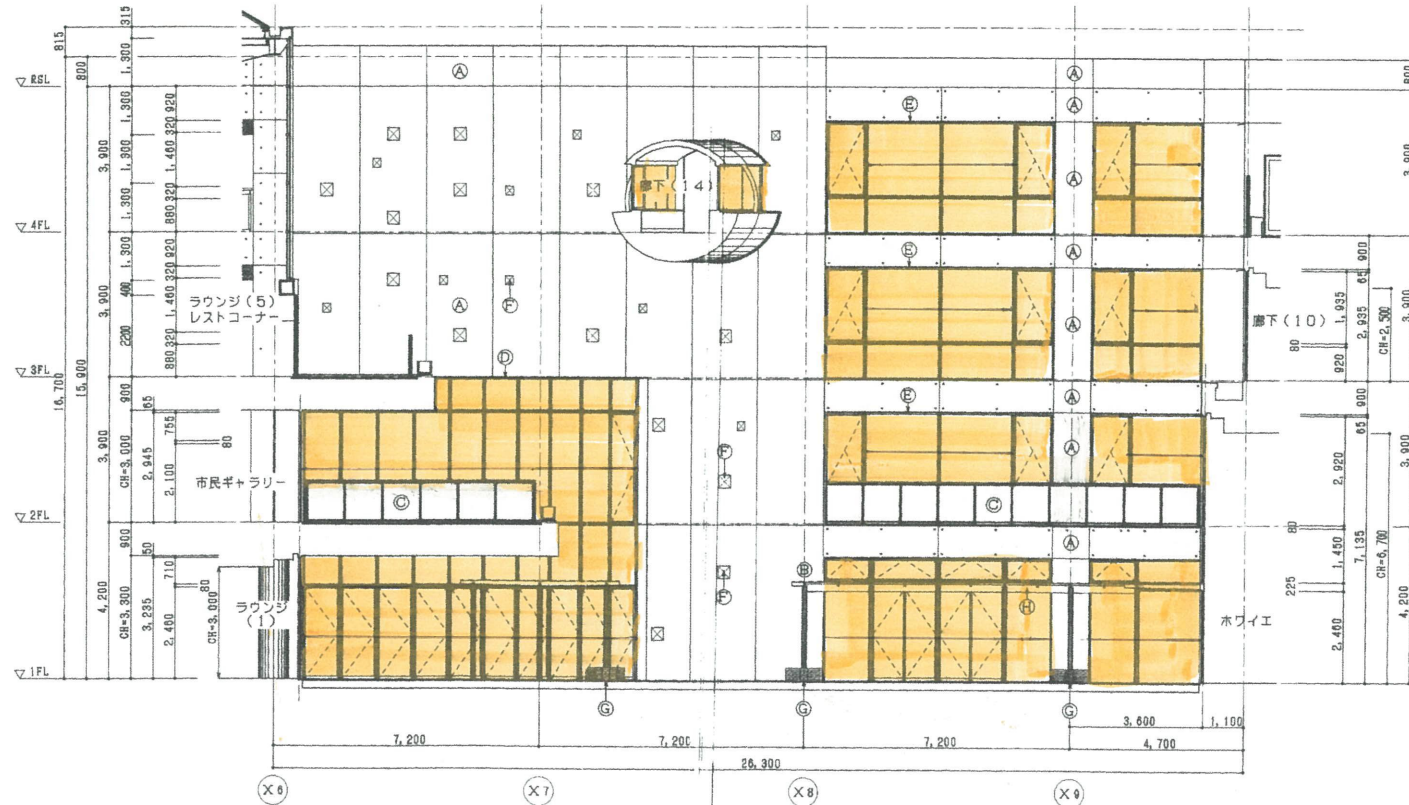


東

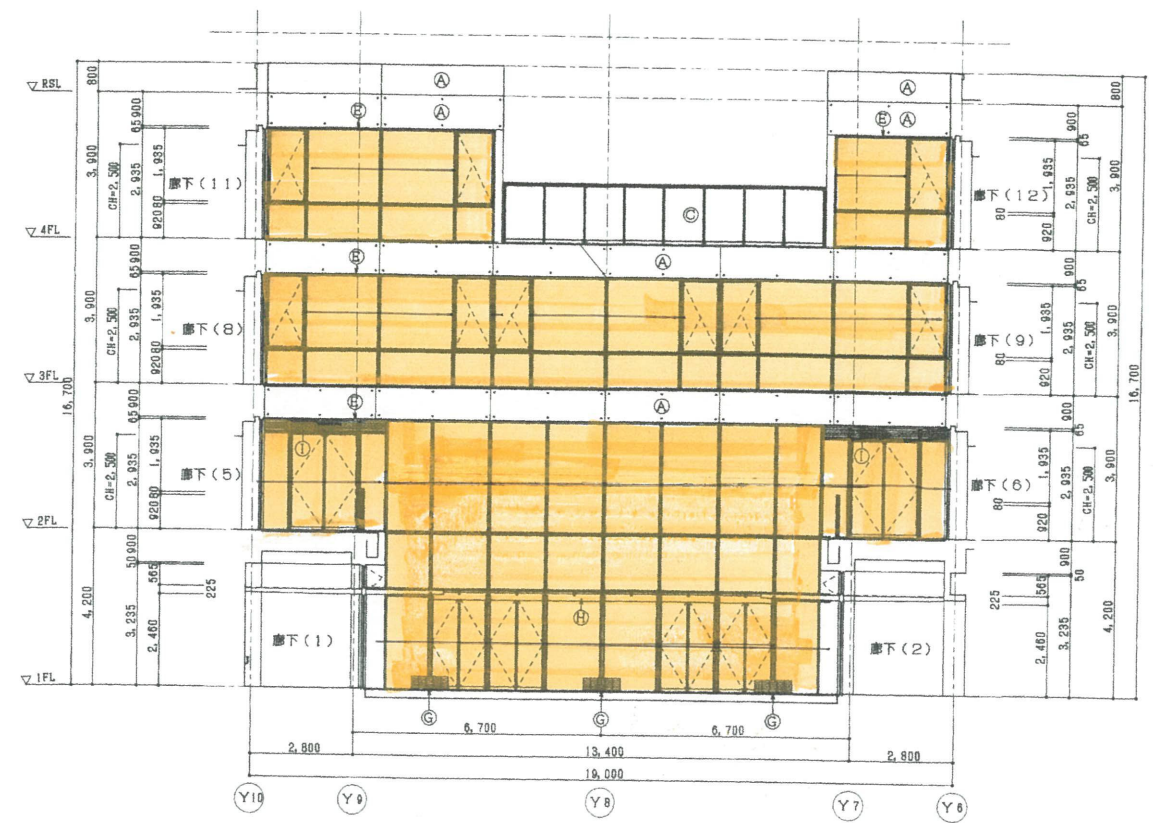

南

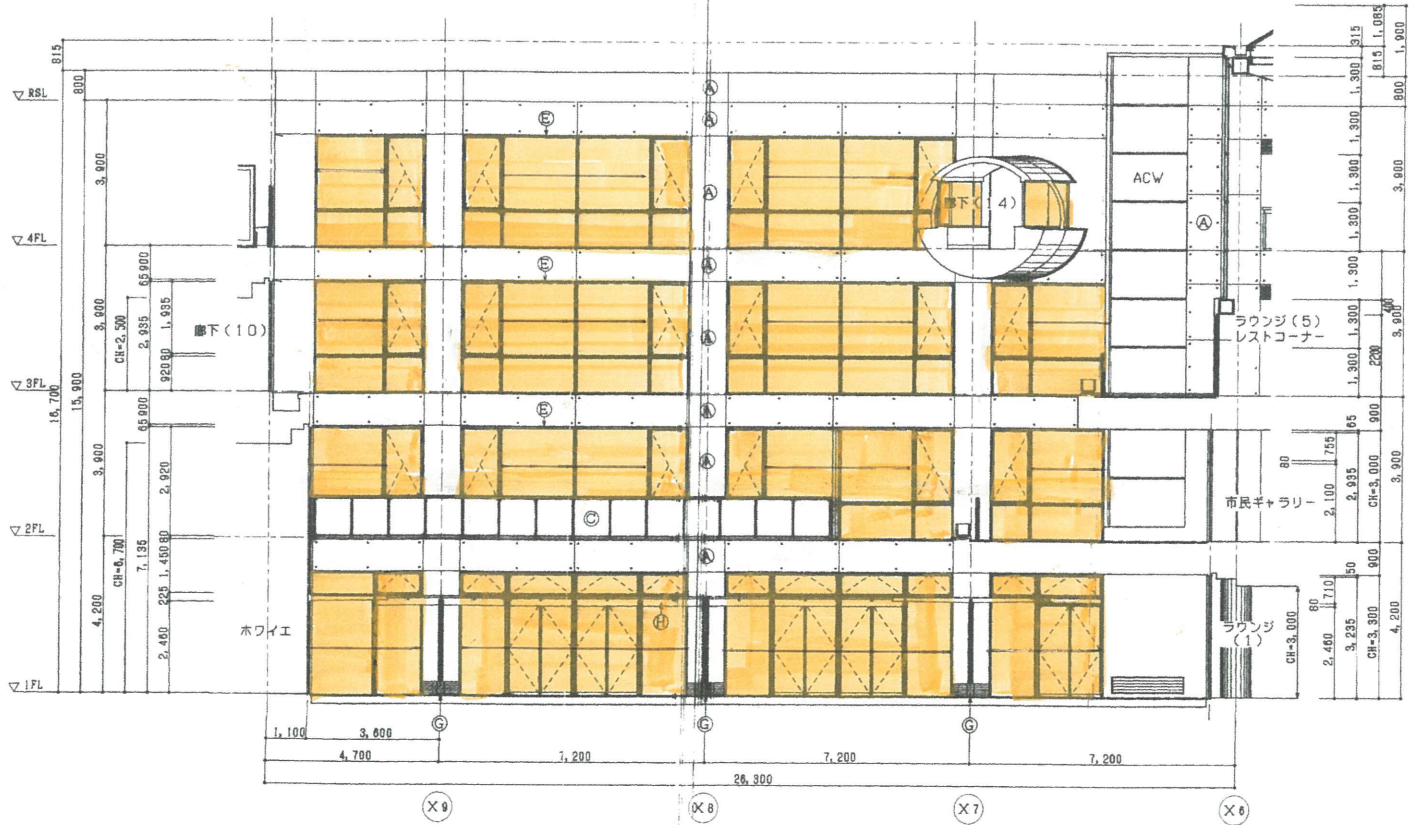



西

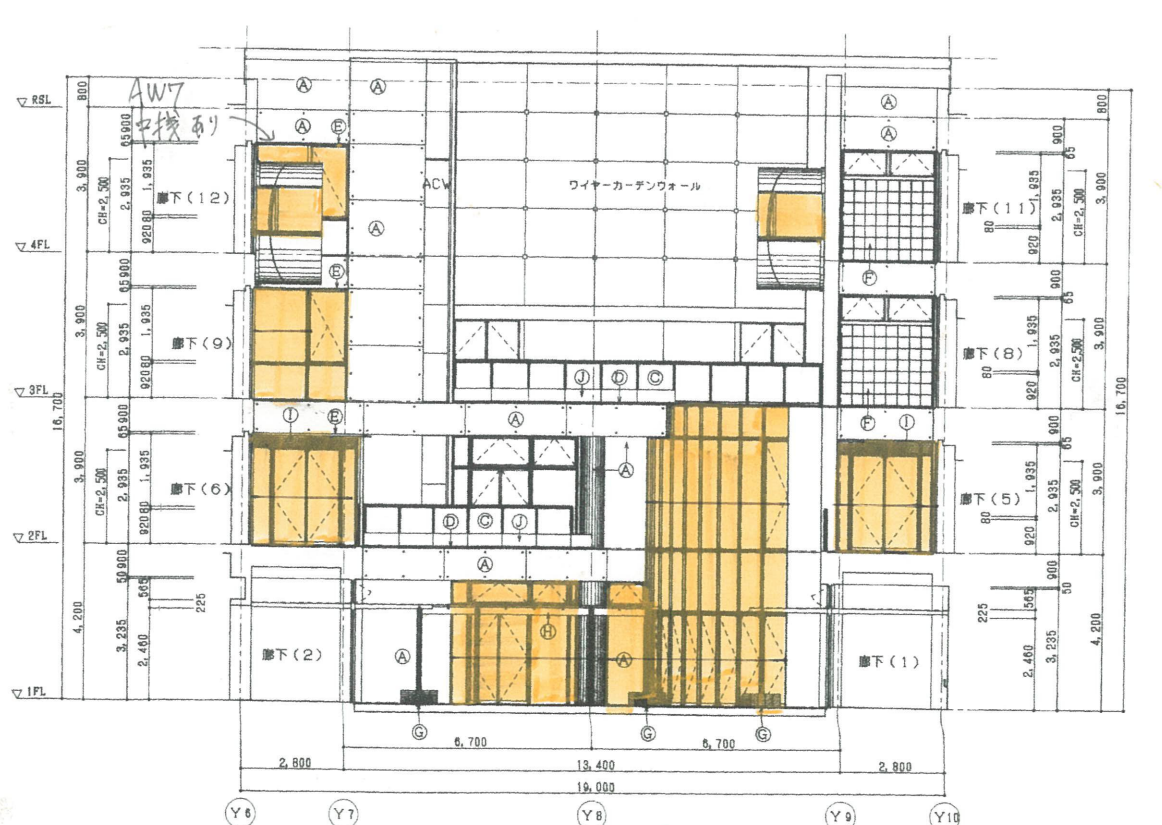



北

久留米市
建設部 建築課



設計番号	02075-020	工事名称	(仮称)久留米市生涯学習センター等複合施設 新築工事	種別	D-11
図番	中庭ライコート廻り農園図	縮尺	1:100	図高	
作成		作成日		通し番号	39

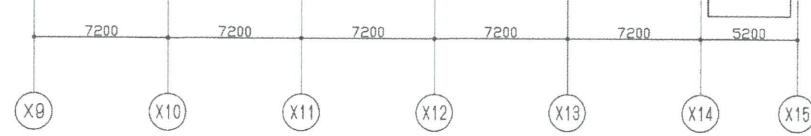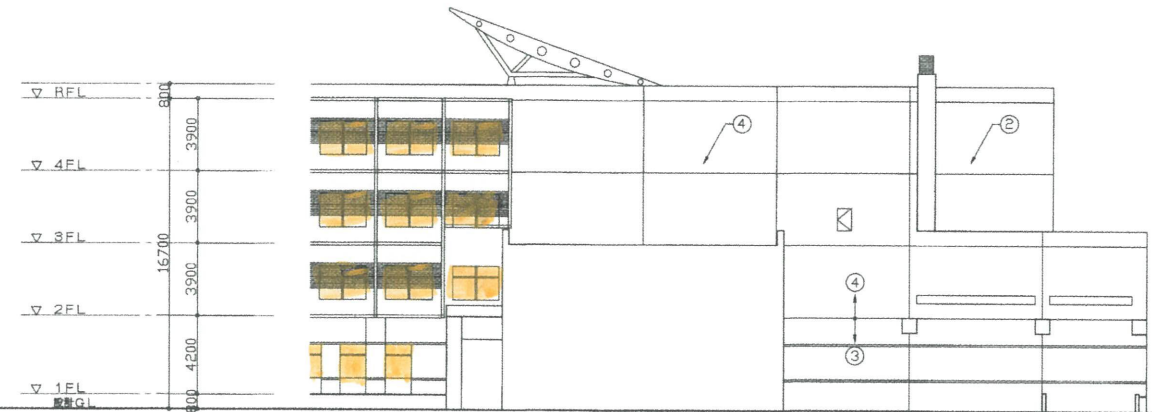

Y5通り立面図 S=1/200

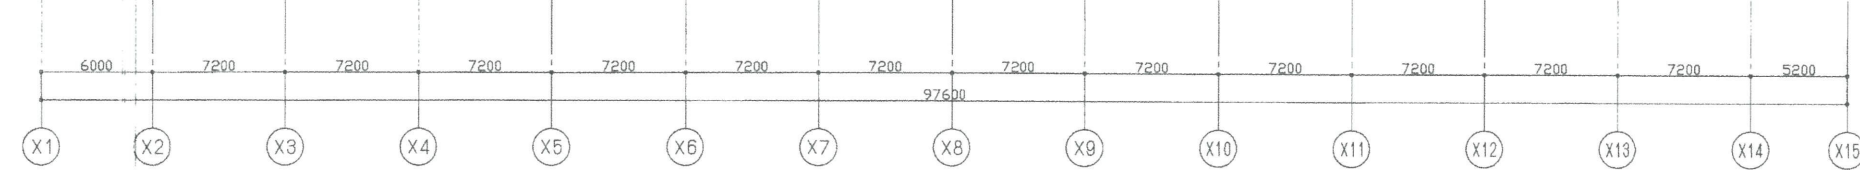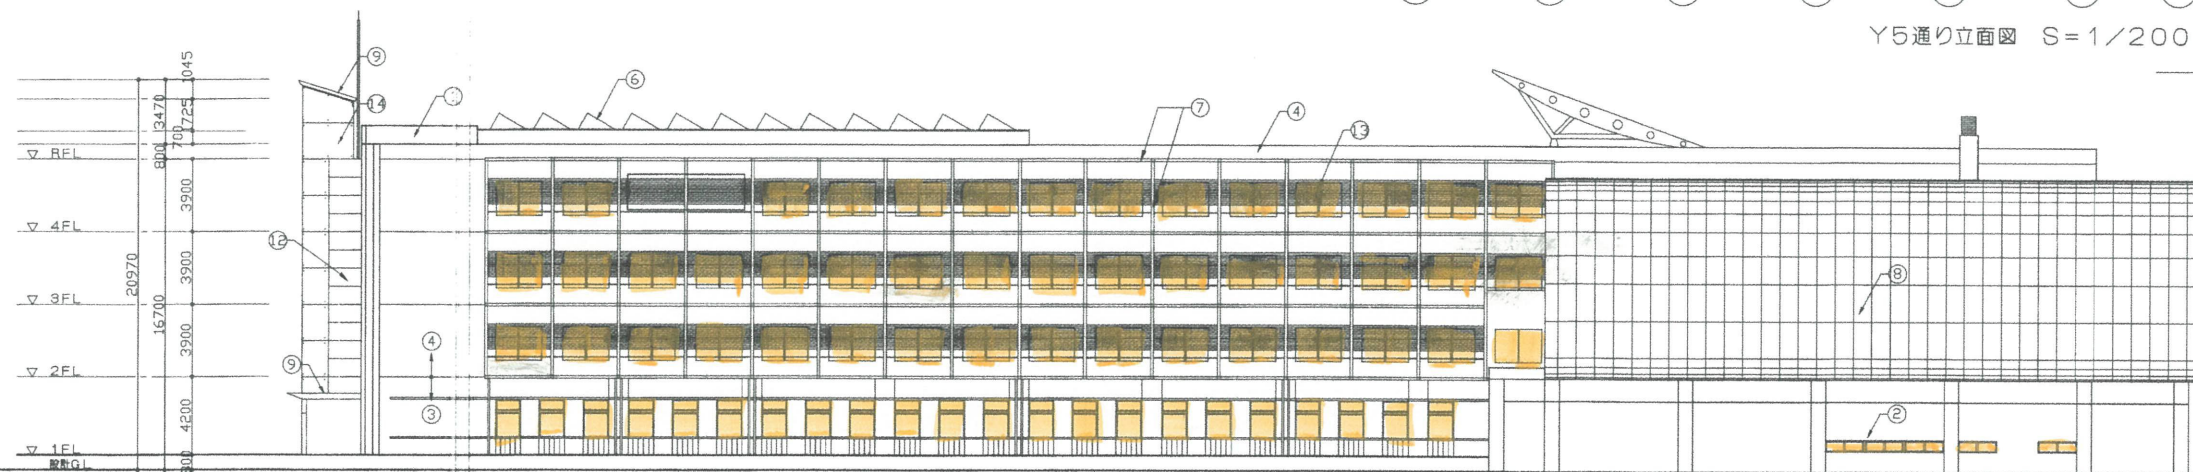

西立面図 S=1/200

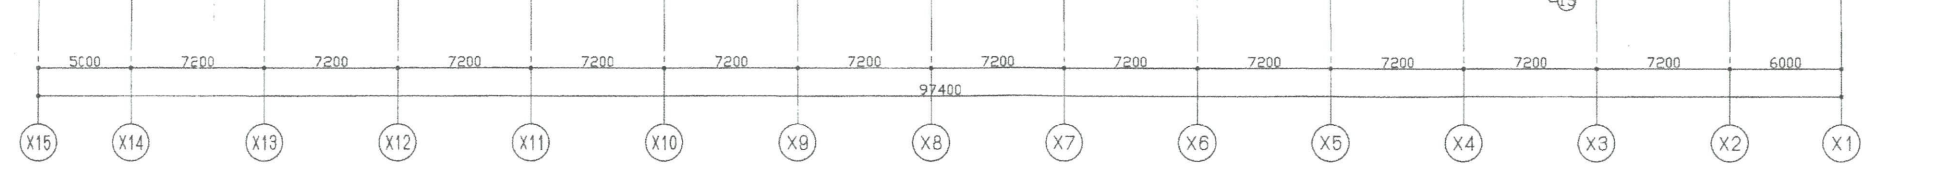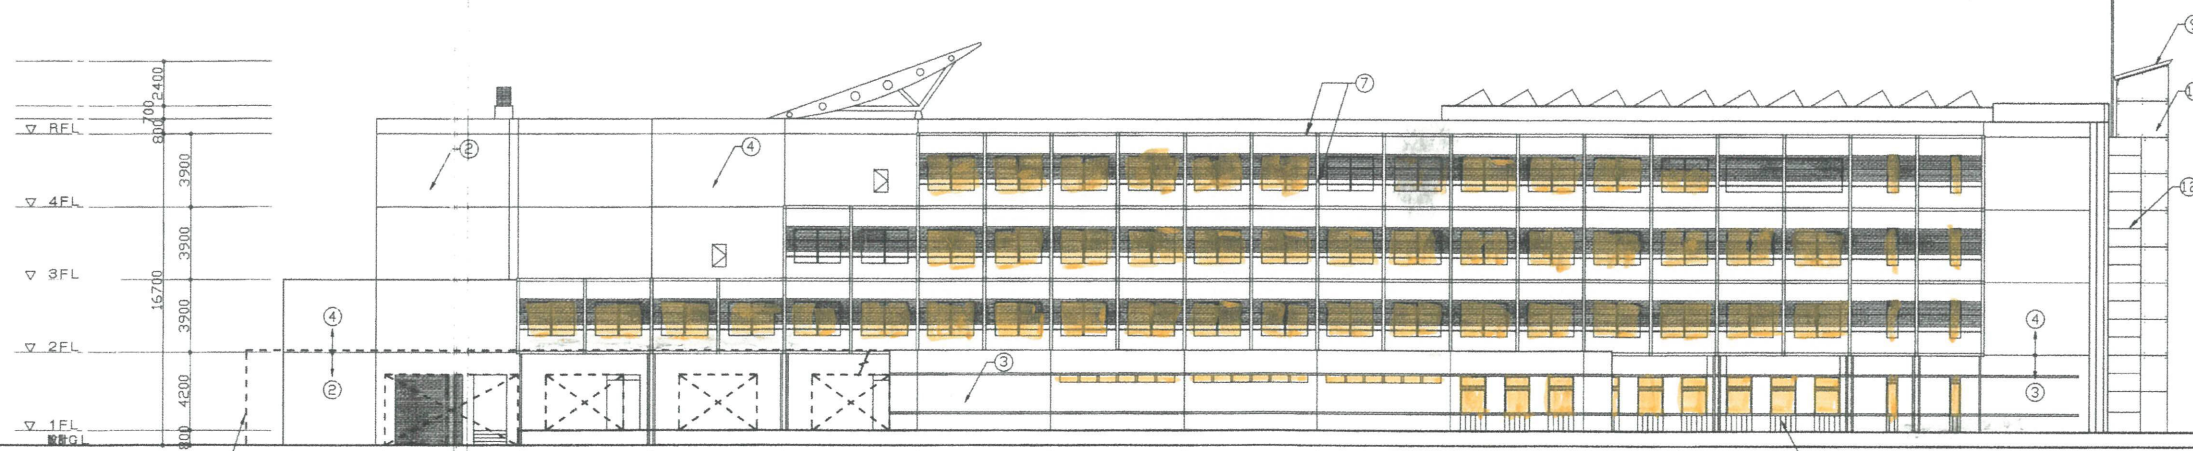

東立面図 S=1/200

- 凡例
- ① RC打放し(杉板本実型枠)+FP 出目地
 - ② RC打放し+FP
 - ③ RC打放し+FP ポーター;花崗岩
 - ④ 50角せっ器質モザイクタイル(無釉・リサイクル材使用)
 - ⑤ アルマイト(マット色)
 - ⑥ アルマイト
 - ⑦ 溶融亜鉛メッキ
 - ⑧ ガルバニウム鋼板 t=0.4フッ素樹脂加工
 - ⑨ SUS フラットルーフ t=0.6 2B
 - ⑩ 網入変型ガラス
 - ⑪ アルミパネル(ウレタン焼付塗装)+天然木製リブ(加圧薬剤注入)
 - ⑫ コールテン鋼ウェザークート処理
 - ⑬ 天然木製リブ(加圧薬剤注入)
 - ⑭ DPGカーテンウォール
 - ⑮ アルミスパンドレル
 - ⑯ ワイヤーカーテンウォール

久留米市
建設部 建築課

図番	02075-020	工事名称	(仮称)久留米市生涯学習センター等複合施設 新築工事	図名	G-22
図名	西・東側立面図		縮尺	1/200	図寸
作成		校核		作成日	
承認		承認日		承認者	
					22