

宮ノ陣クリーンセンターリサイクル棟待機所設置業務委託 仕様書

- 1 件 名 宮ノ陣クリーンセンターリサイクル棟待機所設置業務委託
- 2 履行場所 久留米市宮ノ陣町地内 宮ノ陣クリーンセンター リサイクル棟内
- 3 履行期間 契約締結日の翌日から 令和7年7月31日まで
- 4 業務内容 エアコン付きプレハブ倉庫の設置
- 5 留意事項 下記の事項に留意すること。
 - ・ 来場者に配慮し、安全管理を徹底すること。
 - ・ 作業日は、宮ノ陣クリーンセンターの休場日の日曜日に実施することとし、市担当者と打ち合わせの上、決定すること。
 - ・ 業務に伴い発生した廃棄物は、適正に処分すること。
- 6 その他 **【暴力団排除に関する事項】**

受注者は、本件の履行に当たって次に掲げる事項を遵守しなければならない。


 - (1) 暴力団から不当要求を受けた場合は、毅然として拒否し、その旨を速やかに市担当者に報告するとともに、所轄の警察署に届出を行い、捜査上必要な協力を行うこと。
 - (2) 暴力団等から不当要求による被害または作業妨害を受けた場合は、その旨を速やかに市担当者に報告するとともに、所轄の警察署に被害届を提出すること。
 - (3) 排除対策を講じたにもかかわらず、作業に遅れが生じるおそれがある場合は、速やかに市担当者と工程に関する協議を行うこと。
【障害者に対する遵守事項】


業務の実施にあたっては、障害を理由とする差別の解消に関する法律（平成25年法律第65号）を遵守するとともに、発注者の取扱いに準じて、障害者に対する合理的配慮の提供をしなければならない。

宮ノ陣クリーンセンターリサイクル棟待機所設置業務委託
明細書


品名および仕様		数量	単位	単価	金額	備考
	エアコン付きプレハブ倉庫	1	棟			
	運搬費	1	式			
	設置費	1	式			
	諸経費	1	式			
業務価格						
消費税および地方消費税						
合計						

業務場所

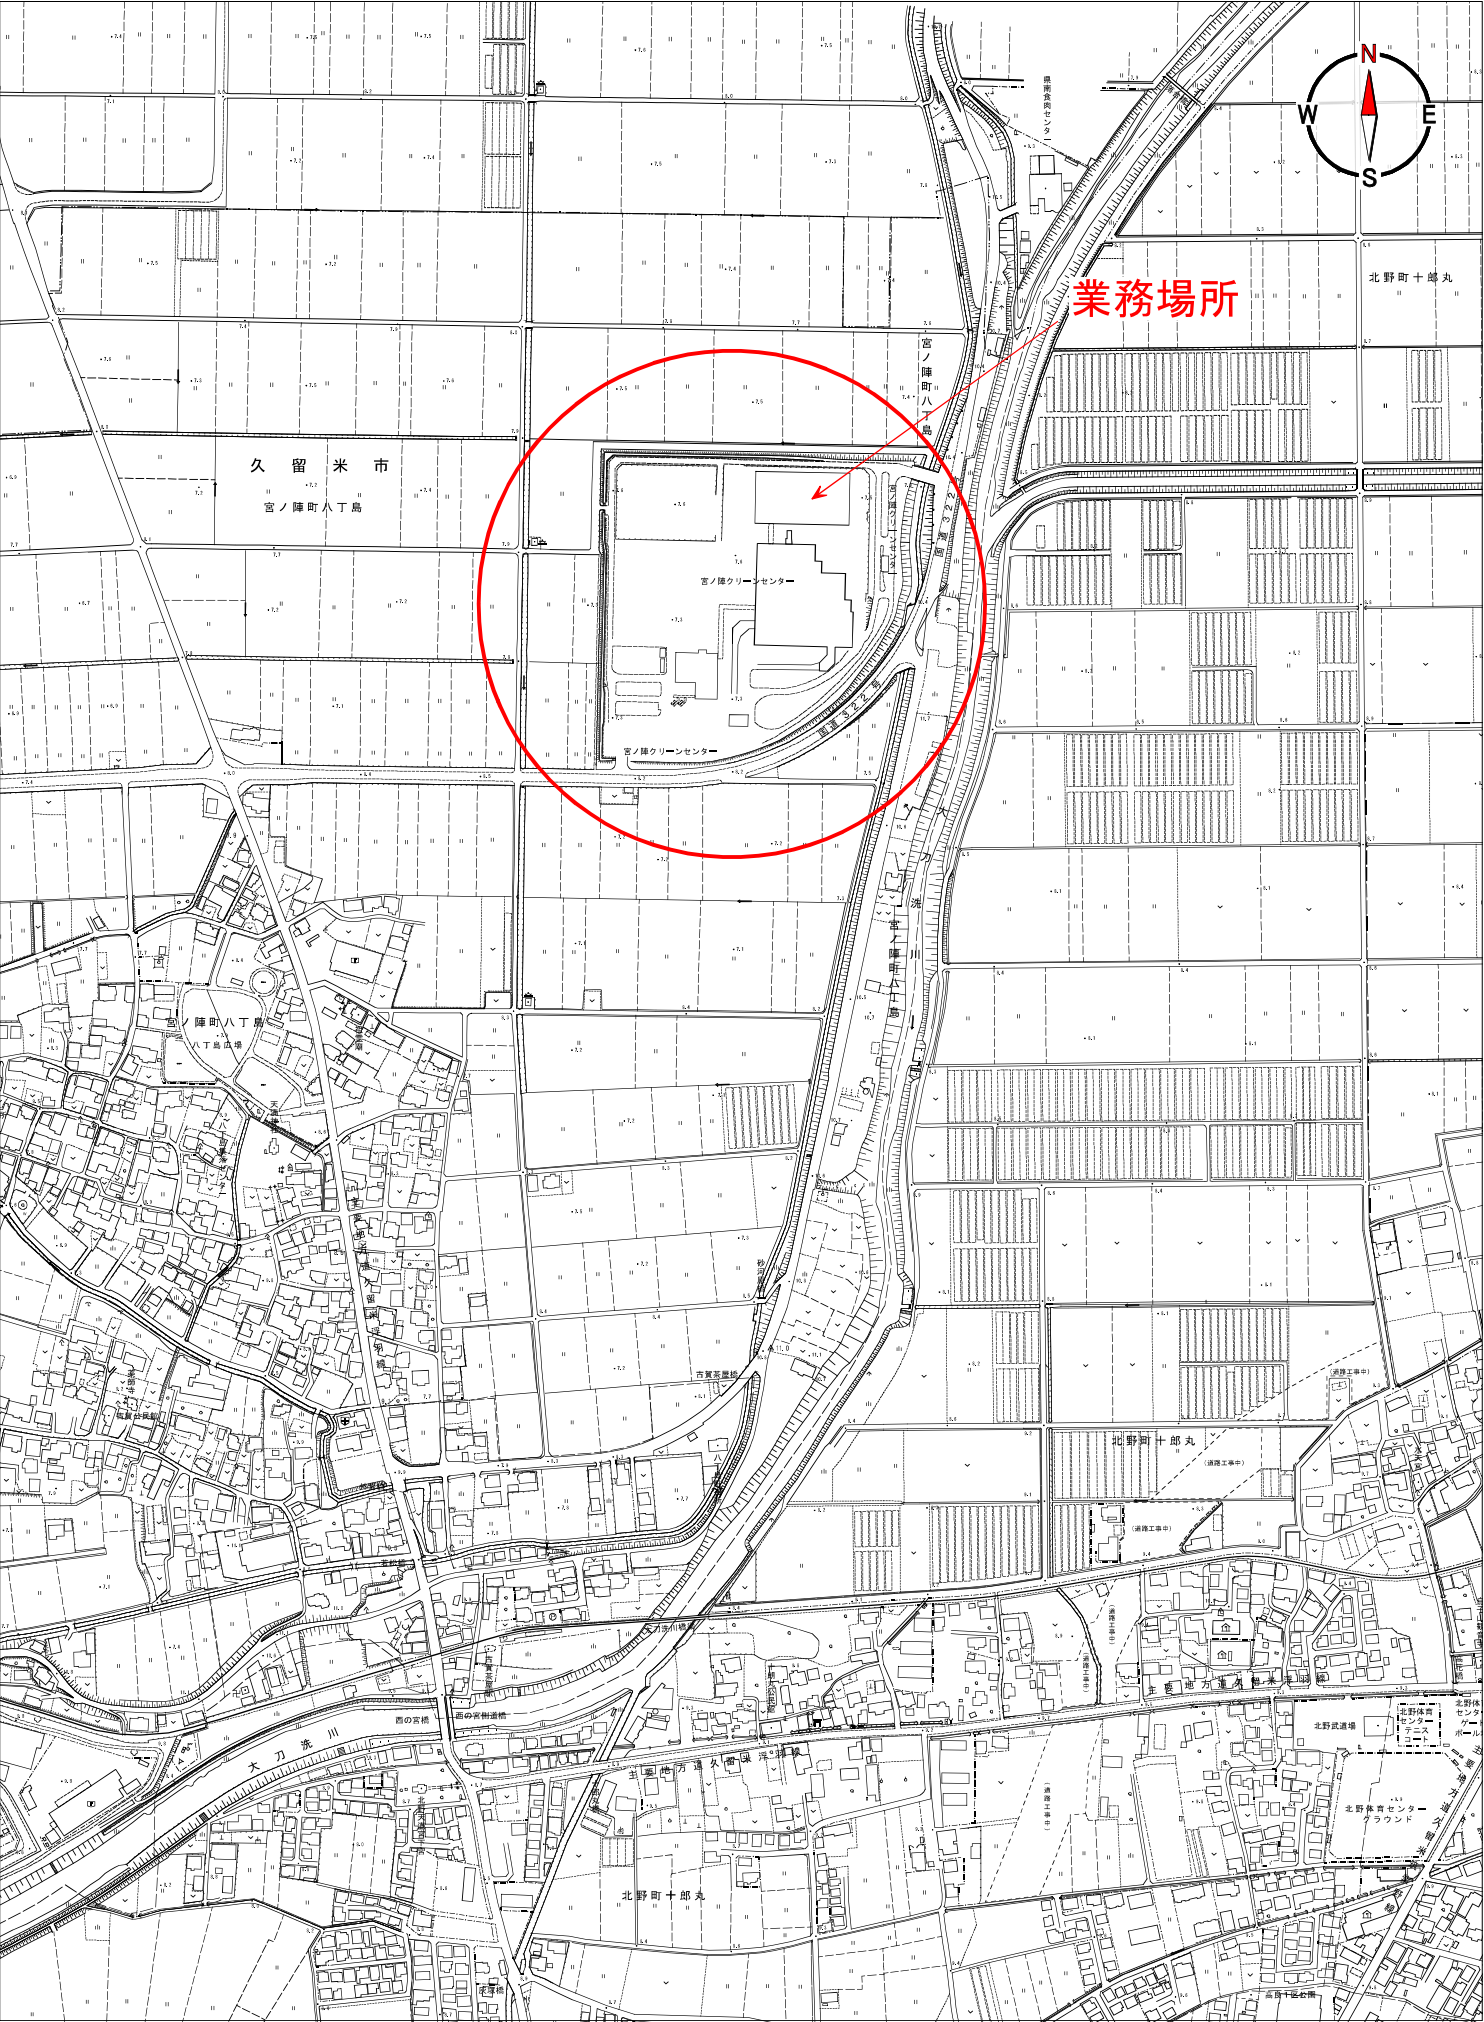

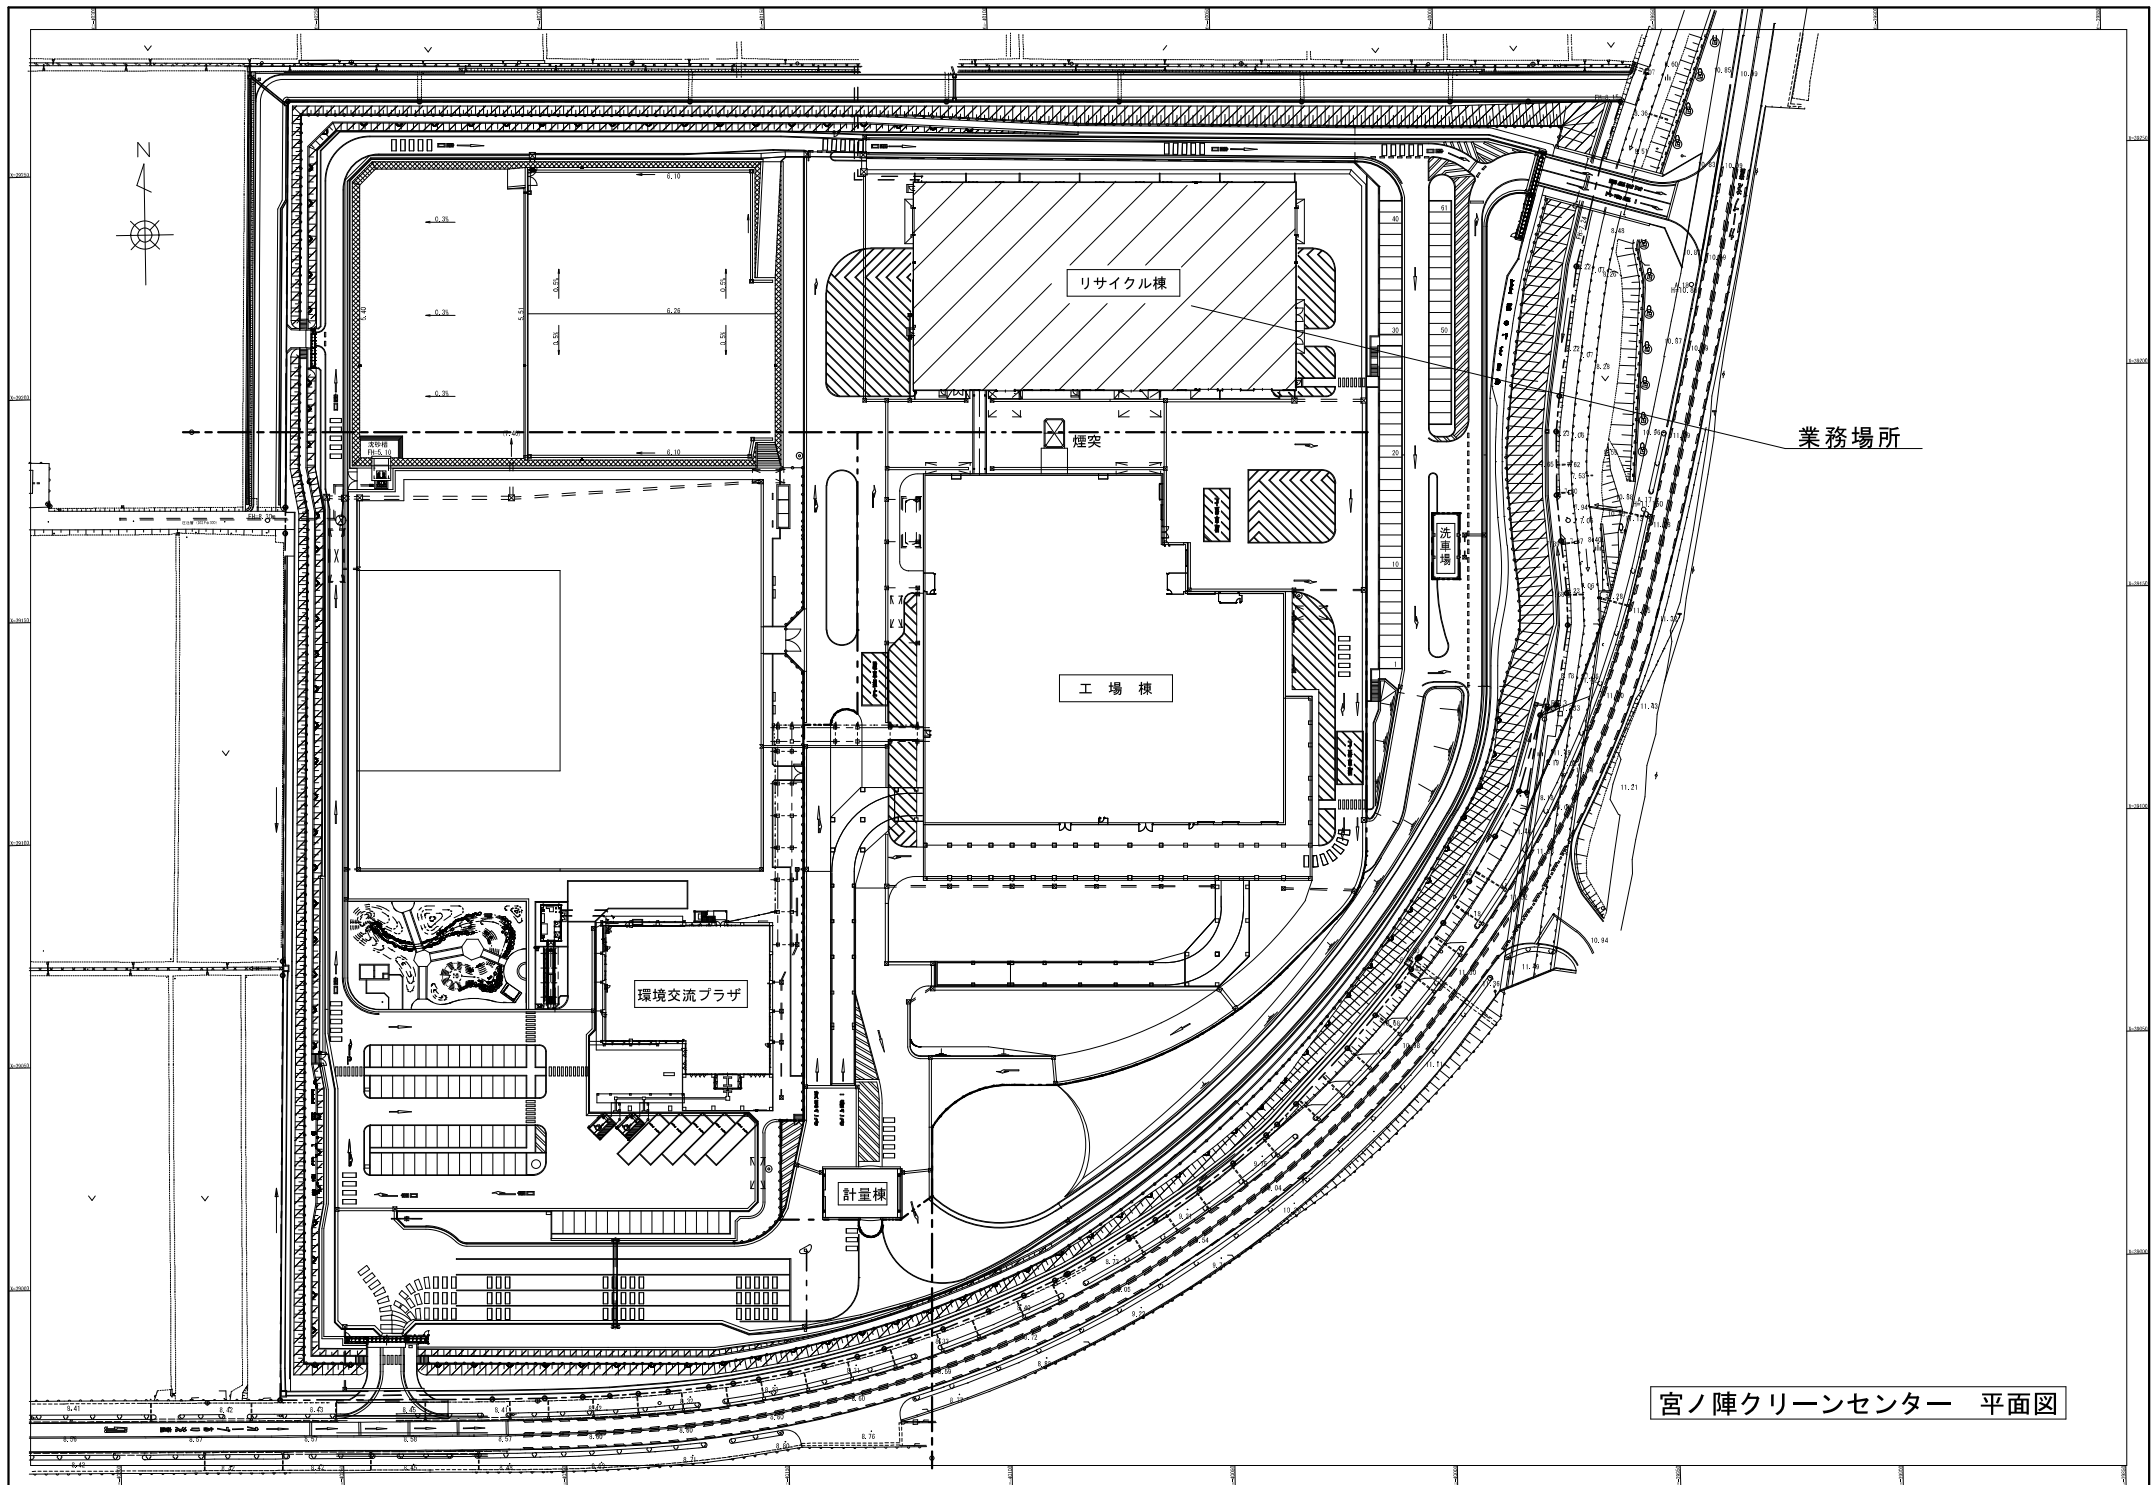


宮ノ陣クリーンセンター 平面図

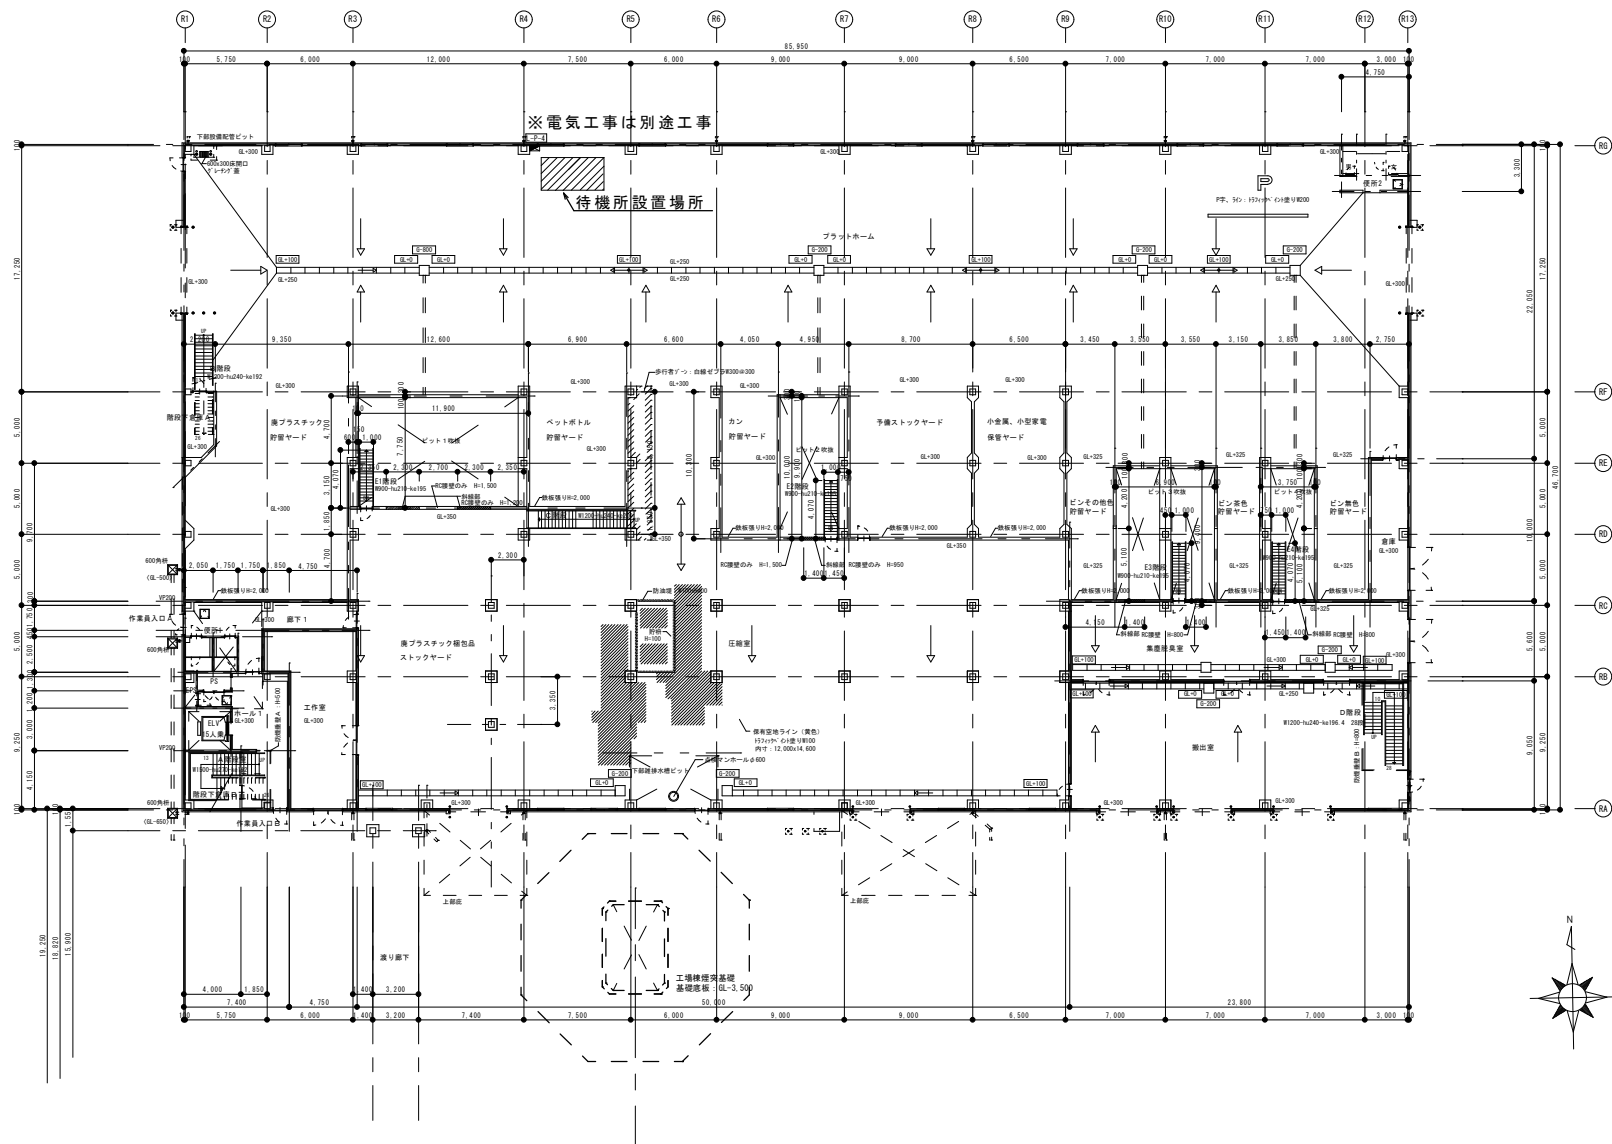


久留米市 環境部 施設課	業務名 宮ノ陣クリーンセンターリサイクル棟待機所設置業務委託		縮尺 NO SCALE	図面番号 01
	図面名称 リサイクル棟1階平面図			


参考図

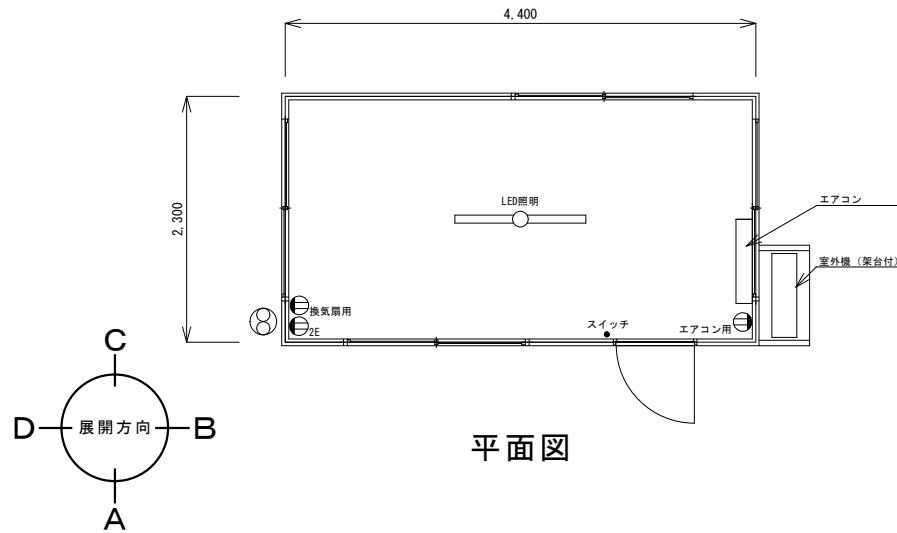

平面図

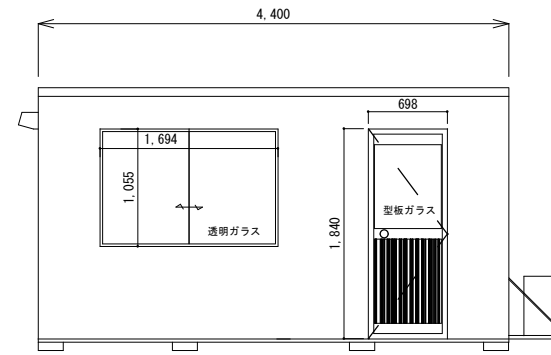


A立面図

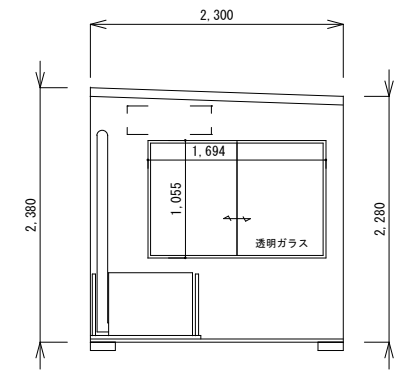

B立面図



C立面図

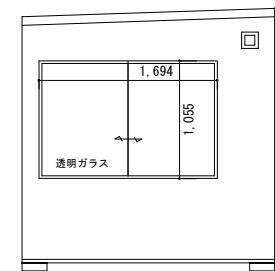

D立面図

名 称	仕 様
構 造	軽量鉄骨造平屋建
屋 根	アスファルトルーフィング下地長尺カラー鋼板厚み0.35mm
天 井	プリント合板4mm
内 壁	プリント合板4mm
床	耐水合板12mm
外 壁	金属サイディング15mm(色：標準色(ベージュ))
外部建具	片開戸（1箇所）、引違窓（4箇所）
エアコン (架台付)	冷房能力2.8kW程度1台, コンセント（1個）, ブレーカー20A（1個）
備 品	単相100V用2口コンセント（1個）, ブレーカー20A（1個）
	換気扇（1台）, 換気扇用コンセント（1個）
	LED照明（1台）, スイッチ（1個）

※オールアンカーにて設置すること

※電気工事は別途工事

	久留米市 環境部 施設課	業務名 宮ノ陣クリーンセンターリサイクル棟待機所設置業務委託	
		図面名称 平面図・立面図	図面番号 NO SCALE 02