
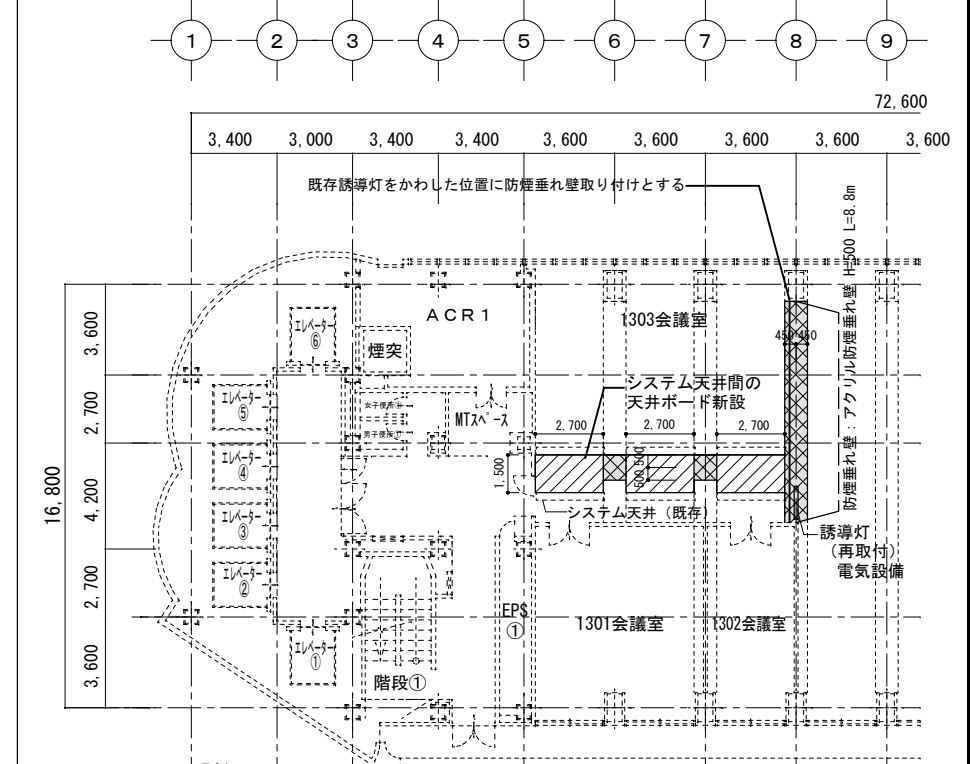
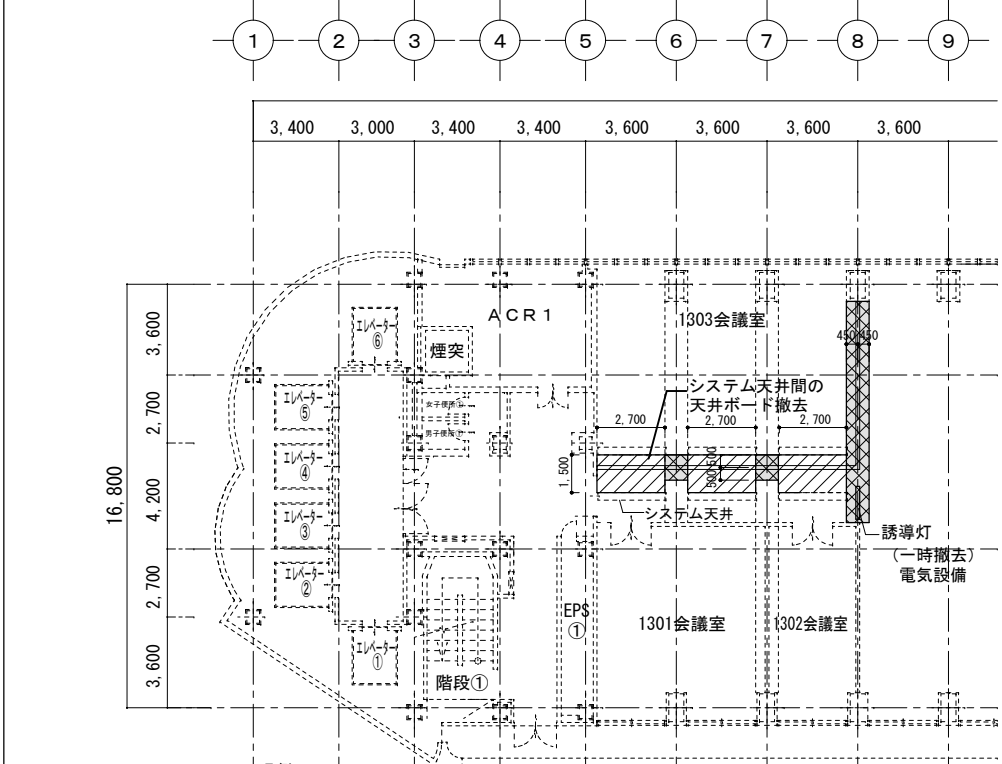


・工事範囲はビニールシート等で養生を行う。
 ・屋内養生、清掃は監督員の指示のもと適正に行うものとする。

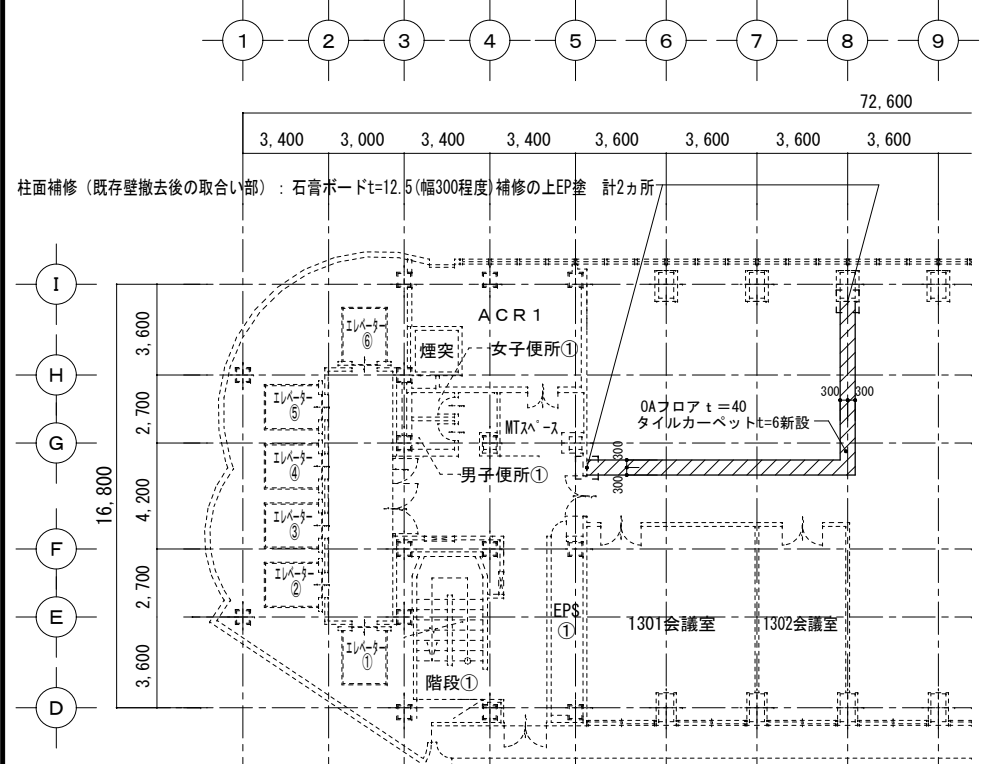

- 凡例
- 梁部仕上材撤去 (カッター入れを行う)
 - 天井部仕上材撤去 LGS19型@455下地はそのまま
 - 梁部仕上材新設 既存LGS19型下地の石膏ボードt=12.5+12.5 EP塗り
 - 天井部仕上材新設 既存LGS19型下地の上ロックウール吸音板 t=15 壁厚分の見切り共


久留米市

設計事務所 (建築)
 株式会社石井建築設計事務所
 一級建築士 第382491号 石井将郎
 設計協力事務所 (構造・電気・機械)

業務名称
 久留米市庁舎13階会議室壁撤去外業務委託
 図面名称
 13階平面図・天井伏図 (改修前後) (建築)


縮尺
 A1 : S=1/5, 20, 150
 設計年月日
 2026.06
 図面番号
 01

改修前

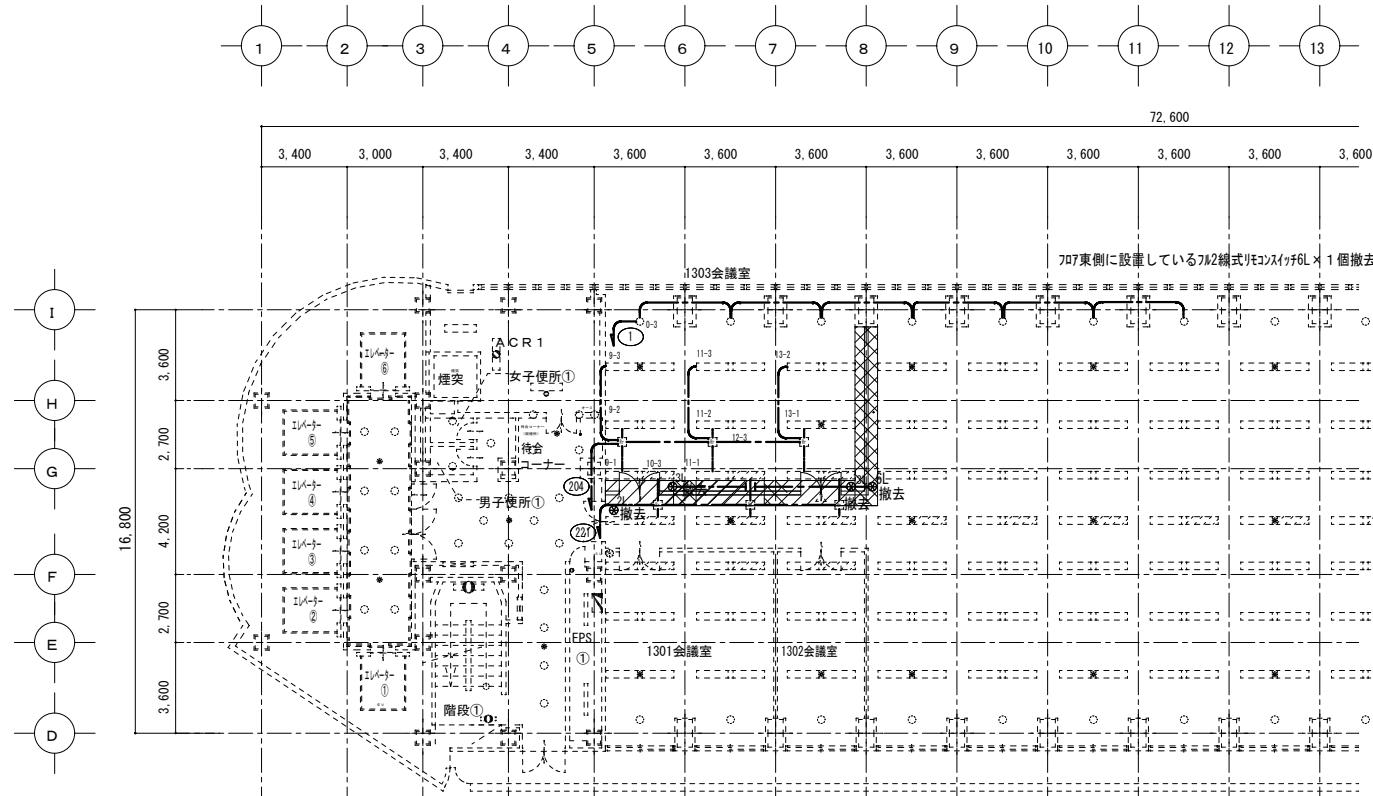


(改修前) 電灯設備平面図

改修後

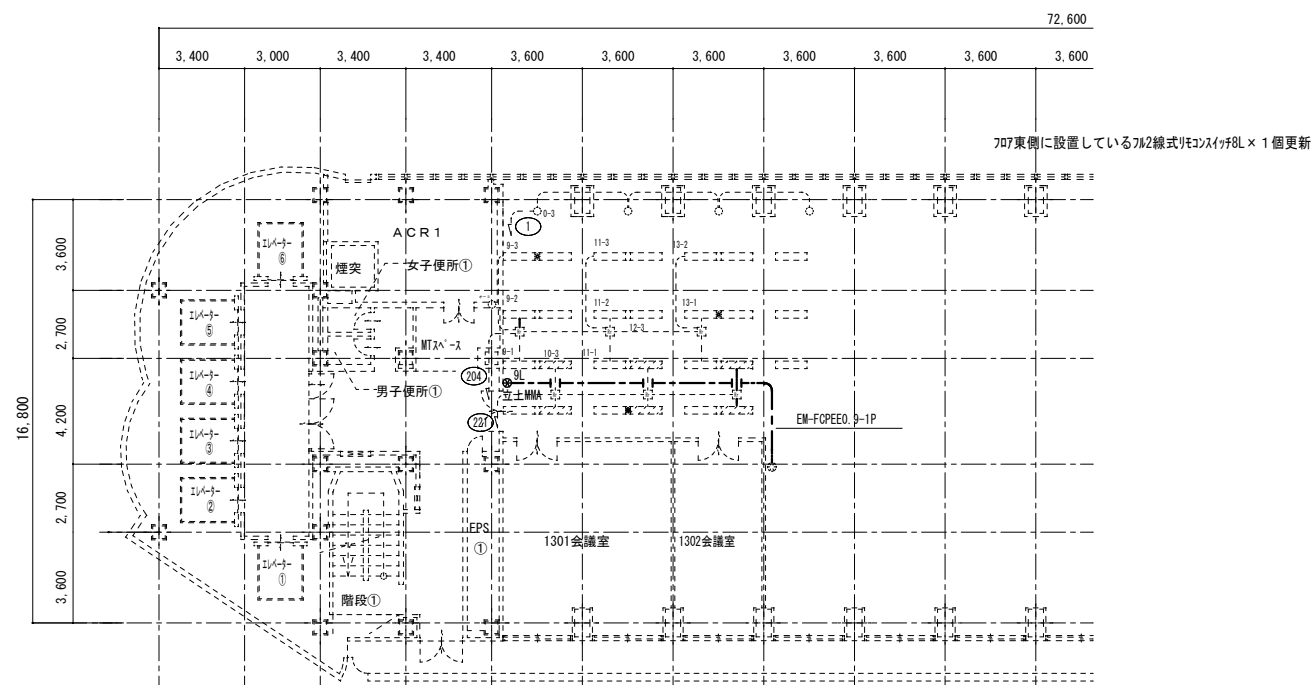


(改修後) 電灯設備平面図

改修前

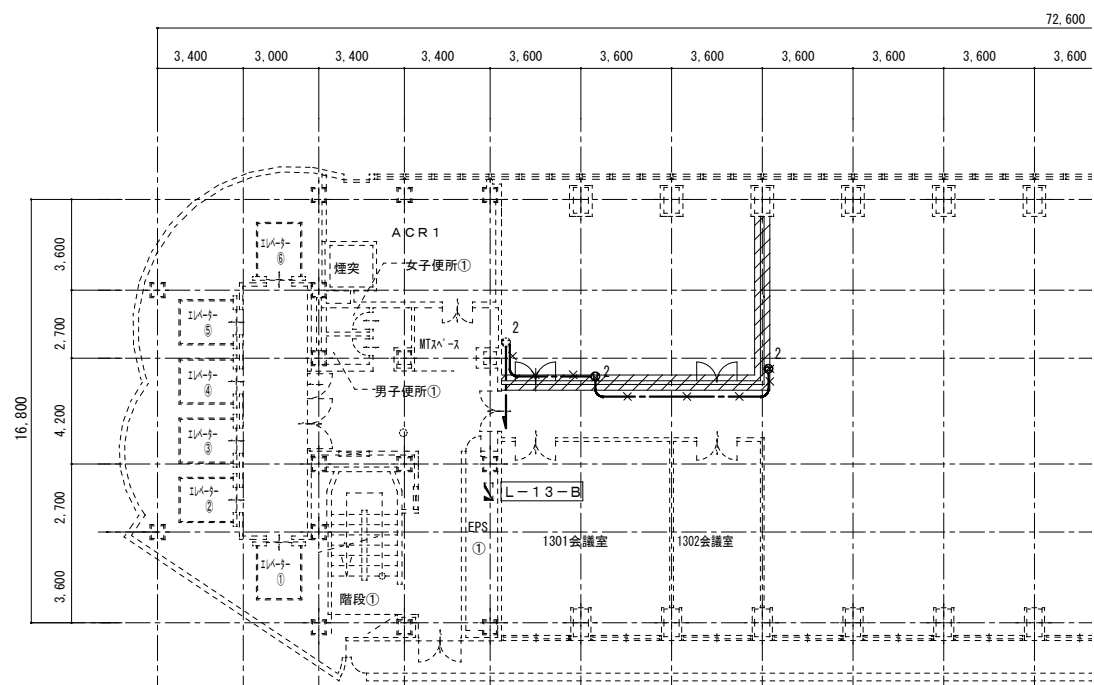

(改修前) コンセント設備平面図

改修後

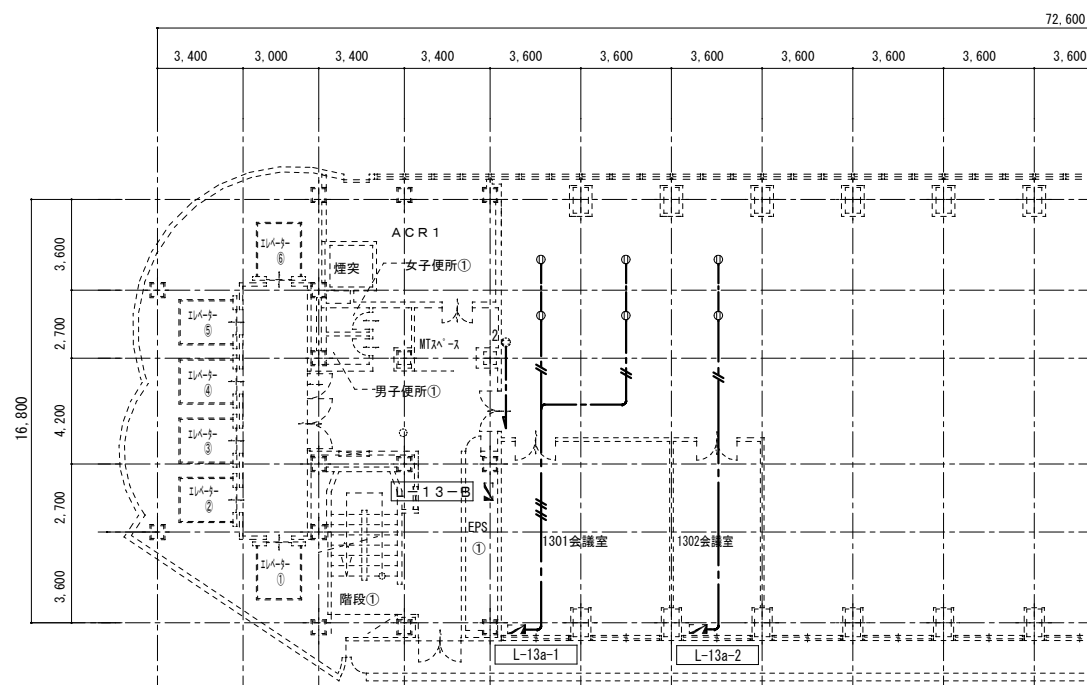

(改修後) コンセント設備平面図

凡例	
①	h=227mm×w=114mm×d=114mm (2P15AE付×4.2-1'3m)
—	EM-EFF2 0-3C (0A707ころがし)
—	EM-EFF2 0-3C×2 (0A707ころがし)
—	EM-EFF2 0-3C×4 (0A707ころがし)

久留米市

設計事務所 (建築)
 一級建築士事務所 株式会社 石井建築設計事務所
 福岡県久留米市大善寺南1丁目11番22号 TEL 0942-51-3115
 福岡県知事登録 第1-60857号 一級建築士第181181号 石井光次郎





設計協力事務所 (構造・電気・機械)
 合同会社高松企画設備設計

業務名称
 久留米市庁舎13階会議室壁撤去外業務委託

図面名称
 電気設備平面図 (電灯・コンセント設備) (改修前・後)

縮尺
 S=1/150

設計年月日
 図面番号
 02

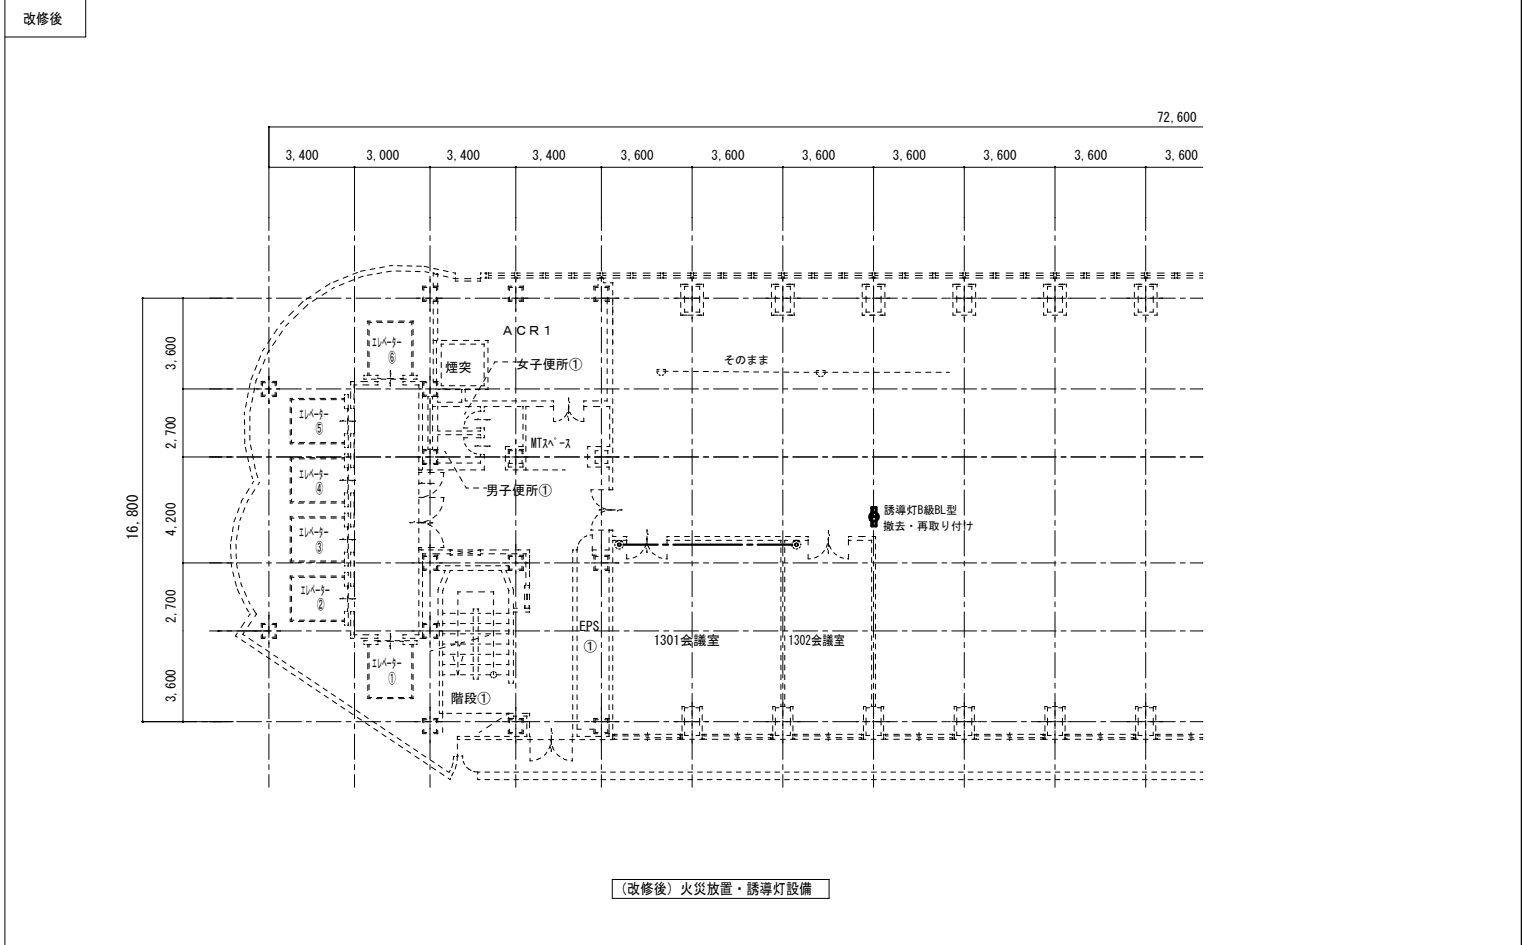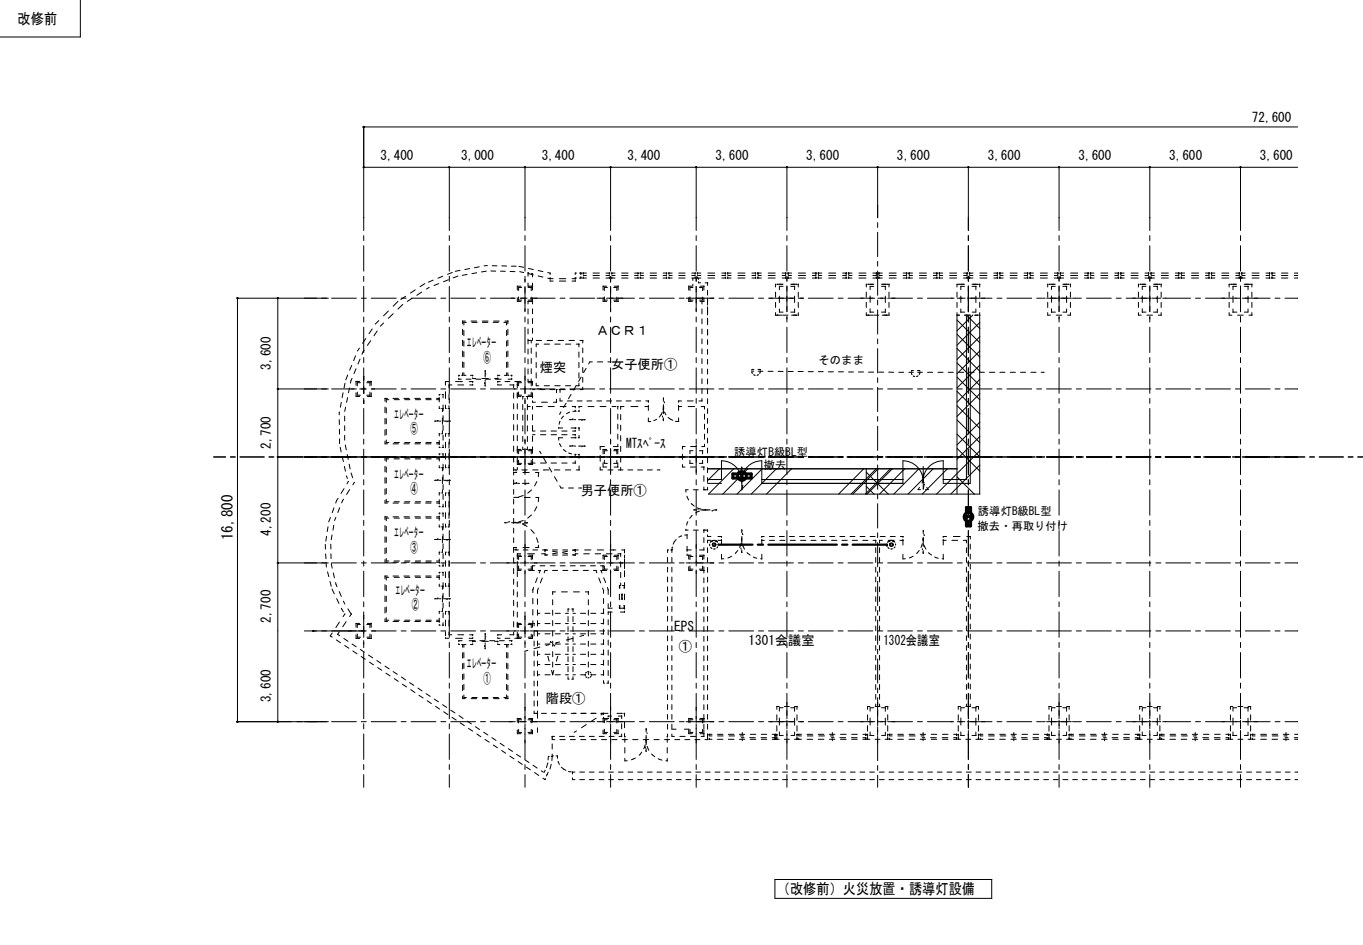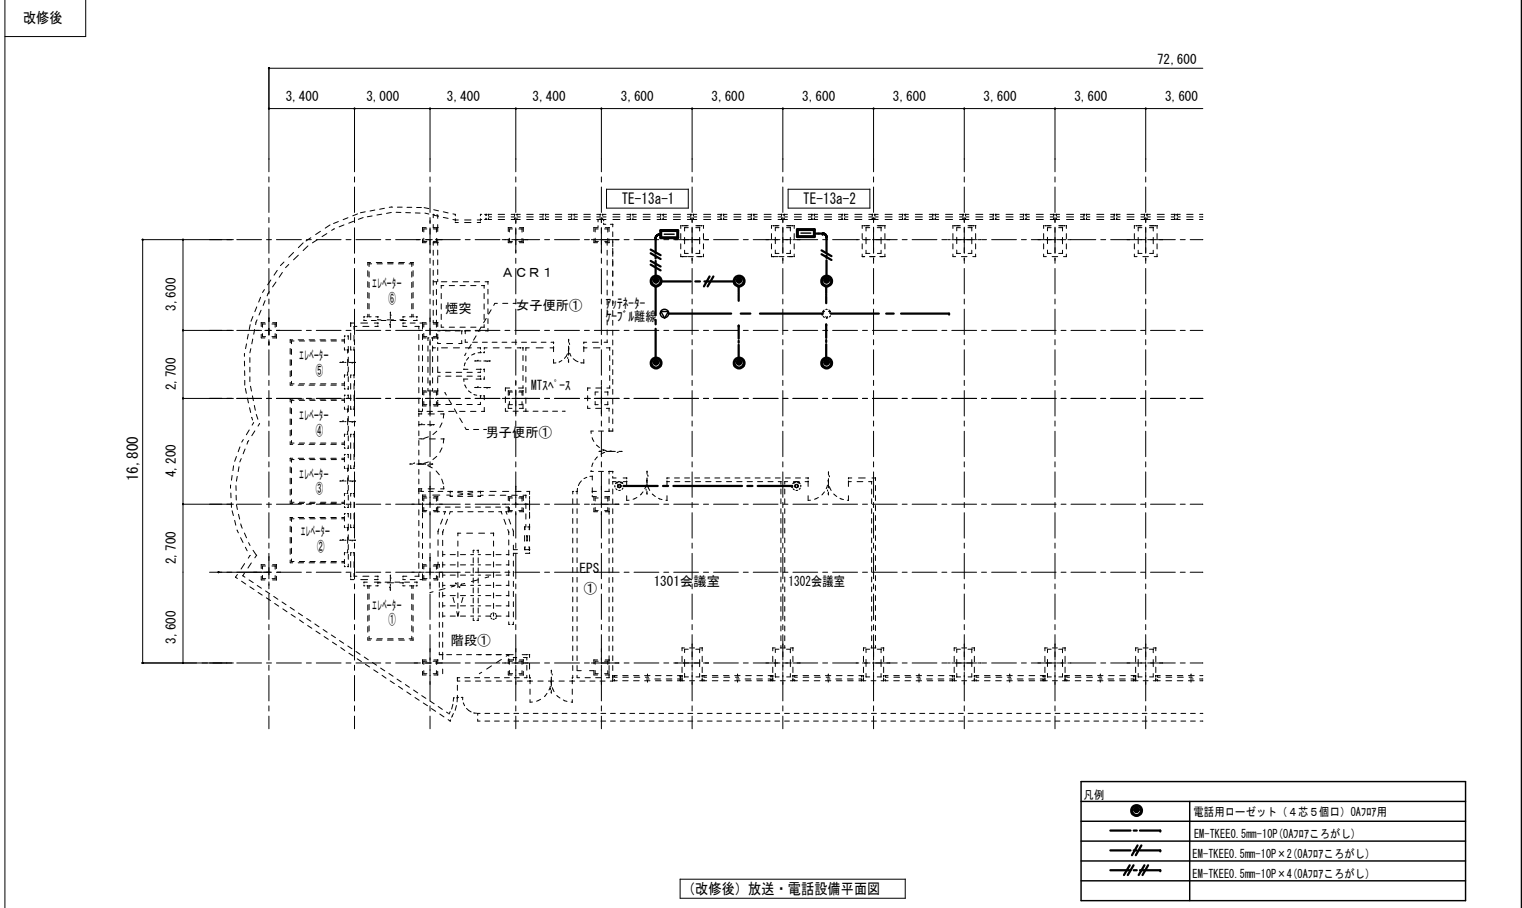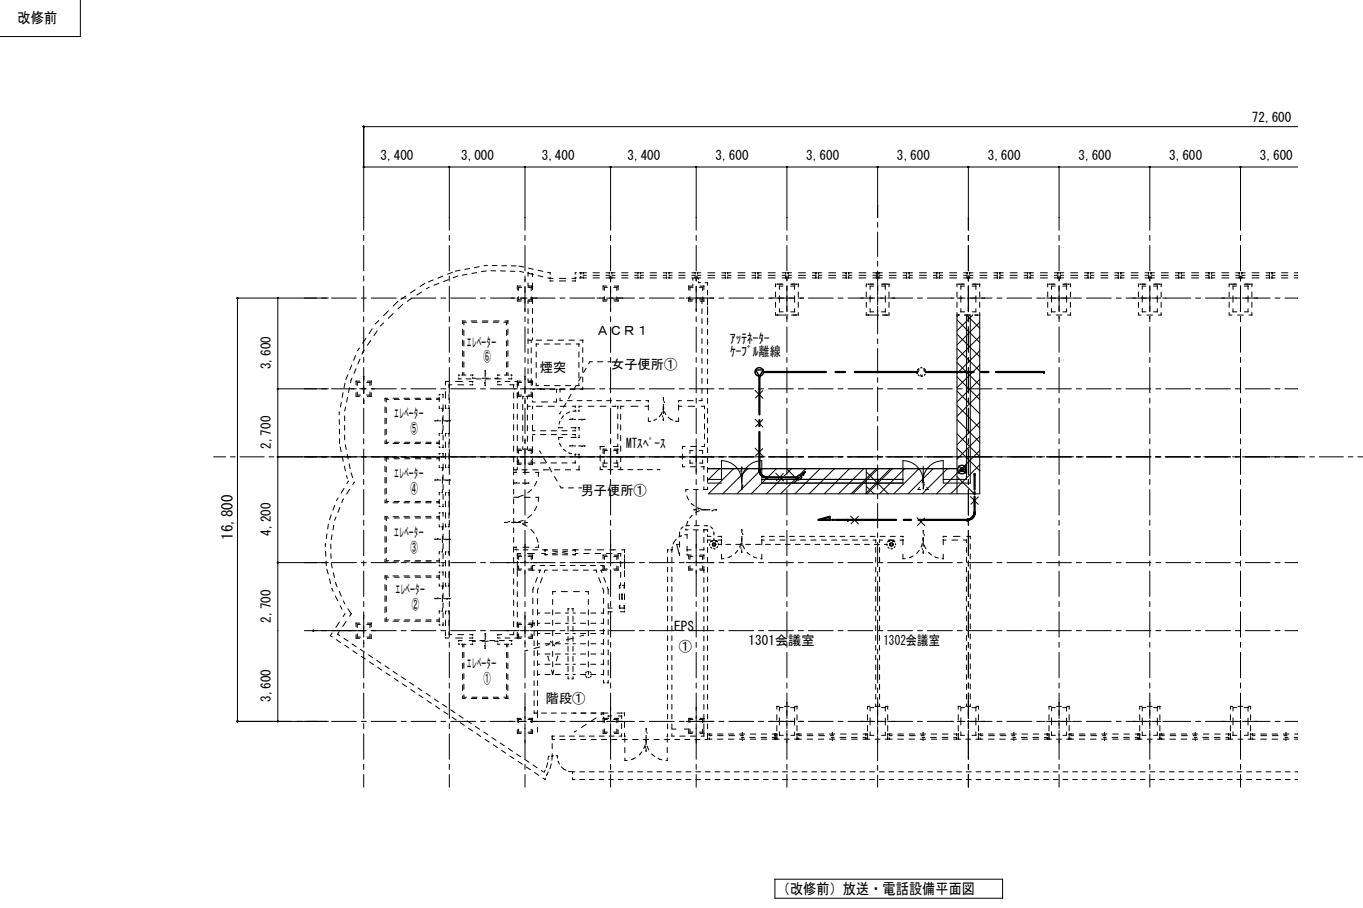

久留米市

設計事務所 (建築)
 一級建築士事務所 株式会社 石井建築設計事務所
 福岡県久留米市大善寺南1丁目1番22号 TEL 0942-51-3115
 福岡県知事登録 第1-60857号 一級建築士第181181号 石井光次郎

設計協力事務所 (構造・電気・機械)
 合同会社高松企画設備設計

工事名称
 久留米市庁舎13階会議室壁撤去外業務委託

図面名称
 電気設備平面図 (放送・電話・誘導灯設備) (改修前・後)

縮尺
 S=1/150

設計年月日
 図面番号
 03