

(8 設第 221号)

設 計 書	設 計 部 課 名	都市建設部設備課			
業務費	¥	設計者		精算者	
業 務 名 : 市庁舎便所衛生器具取替業務委託 (第3工区) 業 務 場 所 : 久留米市城南町 履 行 期 間 : 契約締結日の翌日から令和9年3月31日まで 業 務 概 要 : 市庁舎便所衛生器具取替業務委託 (第3工区) 【改修場所】 庁舎東側 (Bコア) 便所 (地下2階～9階) 【改修内容】 男子便所: 小便器、大便器の更新及び手すりの設置 女子便所: 大便器の更新及び手すりの設置 ※地下1階, 1 ～ 3 階女子便所は大便器の洋式化を含む 男子便所、女子便所共通 ・ウォシュレット及びリモコンの設置 ・給水管及び排水管の一部更新 ・ペーパーホルダーの更新 産業廃棄物処分					

業 務 監 理 者 都市建設部設備課

共 通 仕 様 図面及び特記仕様書に記載されていない事項は、すべて以下による。
公共建築工事標準仕様書（令和7年版）
公共建築改修工事標準仕様書（令和7年版）
建築物解体工事共通仕様書（令和4年版）

- 一 般 事 項
- 1 別紙図面により施工し、不明な点は市監督員の指示による。
 - 2 作業においては、市と関連業者と十分協議の上行うこと。
 - 3 工程計画は市と関連業者と十分協議の上作成すること。
 - 4 施工中、周囲の施設等に損傷を与えた場合、受注者の責任及び費用負担にて速やかに原形に復旧すること。
 - 5 業務場所内は整理整頓をし、安全管理を徹底すること。また、塗料等の溶剤は現場内に保管しないこと。
 - 6 振動、騒音・粉塵・臭気・大気汚染・水質汚濁等、周辺環境への影響を考慮し、十分な環境対策を行うこと。
 - 7 受注者は、本業務に起因する土砂等の散乱により道路を汚した場合は、すみやかに路面の清掃を行うこと。ただし、通行障害や低温時の散水による路面凍結事故等が発生しないよう、天候等を慎重に判断した上で、公衆の安全性が確保された方法による対策を講じること。
 - 8 受注者は下請業務がある場合、業務着手までに金額に応じて施工体制に関する次の書類を監督員に提出するものとする。また、提出書類の内容に変更が生じた場合はその都度変更するものとし、遅滞なく監督員へ提出するものとする。尚、施工体制台帳及び施工体系図の写しの提出に際して、その内容のヒアリングを監督員から求められたときは、受注者はこれに応じなければならない。また、受注者は施工体系図を業務関係者が見やすい場所及び公衆が見やすい場所に掲示しなければならない。なお、施工体制台帳には当該下請契約書または注文書等の写しを添付するものとする。
 - （1）契約金額250万円未満の業務
・・・ 施工体制台帳及び施工体系図
 - （2）契約金額250万円以上の業務
・・・ 業務外注計画書、施工体制台帳及び施工体系図
 - （3）契約金額250万円以上の業務で下請工事がない場合
・・・ 業務外注計画書（下請け工事なしで提出）
 - 9 受注者は、下請負人決定後10日以内に、下請契約報告書を監督員に提出するものとする。
 - 10 受注者は、建設業退職金共済制度に加入し、「建設業退職金共済制度共済証紙購入状況報告書」を業務請負契約締結後1ヶ月以内に、また契約変更によって追加購入した掛金収納書の写しを工事完成時に総務部契約課に提出すること。
 - 11 下請負人を選定するに当たっては、久留米市内に本店を有するものの中から選定するよう努めなければならない。
 - 12 材料に係る納入業者を選定するに当たっては、久留米市内に本店を有するものの中から選定するよう努めなければならない。
 - 13 施工内容で資格が必要な作業については、有資格者により施工を行うことを厳守することとし、事前に資格証明書の写しを提出すること。

- 特 記 事 項
- 1 電力・用水は、無償支給とする。
 - 2 騒音が発生する場合は、事前に連絡し、十分注意して作業する事。
 - 3 官公署、その他への諸手続き及び費用は全て受注者負担とする。
 - 4 以下の保険に加入すること。契約期間は工期末＋2週間までとする。
【保険の種類】
請負業者賠償責任保険（第三者も含む）、火災保険等
 - 5 法定外の労災保険の付保
受注者は業務に従事する者の業務上の負傷等に対する補償に必要な金額を担保するため、法定外の労災保険に付さなければならない。なお、受注者は保険の証券等（契約内容が分かるもの）の写しを監督職員に提出すること。
 - 6 業務請負金額が500万円以上の場合、契約後10日以内（土日祝日を除く）に工事実績情報の登録（CORINS）を行うこと。なお、登録については受注時、変更時、完成時に行うものとする。
なお、変更時と業務完成時の間が10日に満たない場合は、変更時の登録されたことを証明する資料の提出を省略できるものとする。
 - 7 建設リサイクル法に従い、発生材の分別、適正処理を行なうこと。
 - 8 資源の有効な利用の促進に関する法律（平成三年法律第四十八号）の規定により再生資源利用促進計画の作成を要する業務である場合は、受注者は、業務の施工前に発注者に再生資源利用促進計画を提出し、その内容を説明しなければならない、業務の完成後に発注者から請求があったときは、その実施状況を発注者に報告しなければならない。
 - 9 建設発生土の処分が発生する業務は、業務間流用するもの以外、全て改良土プラントに指定処分すること。また、設計の搬出先は次のとおりとする。
※搬出先の名称：(有)環境建設、所在地：久留米市荒木町今226-3
ただし、指定先を変更する場合は、福岡県の承認施設より選定すること。
なお、選定にあたっては、久留米市内にプラント施設がある施設の中から選定するように努めなければならない。
選定後に「建設発生土処分地計画書」、業務完了後に「建設発生土処分地確認書」を監督員へ速やかに提出すること。ただし、特別な場合については監督員との協議により、この限りではない。
 - 10 設計時の調査結果：石綿含有建材なし
石綿含有建材に関して大気汚染防止法、廃棄物処理法、労働安全衛生法、石綿障害予防規則等、その他諸法令を遵守すること。
 - 11 建築物を解体、改造又は補修する作業を伴う業務については「石綿事前調査報告書」を作成し、監督員へ提出すること。また、石綿含有建材の調査結果を行政庁に報告する必要がある業務については、報告したことが判る書類を添付すること。
- 注 意 事 項
- 本業務は、設計変更手続きの透明性と公正性の向上および迅速化を目的として、設計変更および業務中止等の協議を行うため、受注者は「設計変更協議会」の開催を求めることができる。但し、上記「協議会」開催の申し出については、工期末の30日前（履行期間が60日以下の業務については20日前）までに行なうものとする。
- 着 手 届
- 1 業務に着手（施工計画書の作成・提出等現場施工の準備開始）しようとするときは、着手する前日までに書面により届けなければならない。
 - 2 着手届は、工程表と合わせて契約締結日の翌日から7日以内に提出すること。

暴力団排除に関する事項

受注者は当該業務の施工にあたって、次に掲げる事項を遵守しなければならない。

- 1 暴力団から不当要求を受けた場合は、毅然として拒否し、その旨を速やかに監督員に報告するとともに、所轄の警察署に届出を行い、捜査上必要な協力を行うこと。
- 2 暴力団等から不当要求による被害又は業務妨害を受けた場合は、その旨を速やかに監督員に報告するとともに、所轄の警察署に被害届けを提出すること。
- 3 排除対策を講じたにもかかわらず、業務に遅れが生じるおそれがある場合は、速やかに監督員と工程に関する協議を行うこと。

暴力団排除に係る下請契約に関する事項

受注者は、当該業務の下請施工に関して、次に掲げる事項を遵守しなければならない。

- 1 下請契約（二次以降の下請契約を含む）の相手として暴力団等と関係のある業者を選定してはならない。なお違反した場合は、指名停止措置および下請契約の解除を求める場合もあること。
- 2 下請契約を締結するときは、受注者は、下請負人から「誓約書（下請負人用）」を提出させ、その写しを監督員へ提出すること。

暴力団等排除連携会議に関する事項

予定価格1. 5億円以上の業務及びその附帯業務並びに市長が必要と認めた業務（工場製作が主たる工程となる業務を除く）の受注者は、次に掲げる事項を遵守しなければならない。

- 1 受注者は、暴力団等排除連携会議（以下「連携会議」という。）に加入しなければならない。
- 2 受注者は、当該業務の下請人を連携会議に加入させなければならない。
- 3 受注者及び下請人は、連携会議に関して、下記の区分に基づき、会議、研修等への出席、警察による作業現場への指導など、暴力団等排除に関する取り組みについて、協力しなければならない。

予定価格による設置基準	会議形態
5億円以上の業務及び当該業務に係る附帯業務	総会
1.5億円以上の業務及び当該業務に係る附帯業務	研修会

総 会：元請及び下請事業所の代表者と、警察署暴力団対策担当課長・施工部局の長が一同に会する会議

研修会：元請及び下請事業所の現場責任者が一同に会する工程会議等に、警察と市が出向いて研修を行う会議

別 途 業 務

市庁舎便所衛生器具取替業務（第1工区）
市庁舎便所衛生器具取替業務（第2工区）
市庁舎便所衛生器具取替業務（第4工区）

工 程 管 理

- 1 騒音・臭気についても庁舎内に影響しないように十分に配慮すること。
- 2 業務可能な作業日は閉庁日（土日祝日等）を含むものとし、床はつり、コア抜き作業等騒音が生じる作業については、原則、閉庁日に行うものとする。
- 3 現場施工が可能な時間帯は9時から18時を基本とするが、作業中に粉塵、臭気等の影響が大きい場合、監督員と協議すること。
- 4 既設便器の撤去や、更新便器の搬入は週末に行うこと。
- 5 閉庁日に業務を行う場合は施設管理側へ所定の手続きを行うこと。

名 称	数 量	単 位	金 額	備 考
直接工事費				
衛生器具取替業務委託	1	式		
計				
共通費				
共通仮設費	1	式		
現場管理費	1	式		
一般管理費等	1	式		
計				
工事価格	1	式		
消費税等相当額	1	式		消費税率 10 %
工事費	1	式		

[illegible]

市庁舎便所衛生器具取替業務委託（第3工区）
衛生器具取替工事 科目別内訳

3

機械設備工事						
名 称		数	量	単位	金 額	備 考
職員便所⑥ Bコア地下2階			1	式		
共通便所③-1 Bコア地下1階			1	式		
共通便所③-1 Bコア1階			1	式		
共通便所③-1 Bコア2階			1	式		
共通便所③-2 Bコア3階			1	式		
共通便所①-1 Bコア4階			1	式		
共通便所①-1 Bコア5階			1	式		
共通便所①-1 Bコア6階			1	式		
共通便所①-1 Bコア7階			1	式		
共通便所①-2 Bコア8階			1	式		
共通便所①-1 Bコア9階			1	式		
計						

衛生器具取替工事 科目別内訳

4

撤去工事						
名 称		数	量	単位	金 額	備 考
職員便所⑥ Bコア地下2階			1	式		
共通便所③-1 Bコア地下1階			1	式		
共通便所③-1 Bコア1階			1	式		
共通便所③-1 Bコア2階			1	式		
共通便所③-2 Bコア3階			1	式		
共通便所①-1 Bコア4階			1	式		
共通便所①-1 Bコア5階			1	式		
共通便所①-1 Bコア6階			1	式		
共通便所①-1 Bコア7階			1	式		
共通便所①-2 Bコア8階			1	式		
共通便所①-1 Bコア9階			1	式		
計						

[illegible]

[illegible]

7

機械設備工事		職員便所⑥ Bコア地下2階	給排水設備・電気設備			
名 称	摘 要	数 量	単位	単 価	金 額	備 考
止水栓	15A 上水用	2	個			
樹脂プレート	25A用 中水用	2	個			
給水・ボリ粉体 ライニング鋼管 (SGP-PA)改修	ねじ接合 機械室・便所 25A	1	m			
給水・ボリ粉体 ライニング鋼管 (SGP-PA)改修	ねじ接合 機械室・便所 20A	1	m			
配管分岐 (鋼管類) ・手間のみ	配管分岐 25A 保温有	2	か所			
給水・塩ビ ライニング鋼管 (SGP-VB)改修	ねじ接合 機械室・便所 20A	1	m			
耐火塩ビ管	VP75	1	m			
継手類	45DL 75	2	個			
継手類	DL75	2	個			
給水管 保温	グラスウール 機械室, 書庫, 倉庫 アルミガラスクロス 25A	1	m			
給水管 保温	グラスウール 機械室, 書庫, 倉庫 アルミガラスクロス 20A	1	m			
コンセント (金属プレート付)	2P15A×1 (引掛形接地極付プラグ 共) 125V	2	個			
計						

衛生器具取替工事 細目別内訳[illegible]

衛生器具取替工事 細目別内訳

機械設備工事		共通便所③-1 Bコア地下1階		給排水設備・電気設備		
名 称	摘 要	数 量	単位	単 価	金 額	備 考
止水栓	15A 上水用	2	個			
化粧プラグ	25A 中水用	2	個			
中水配管 既設壁開口	ボード30φ	2	か所			
給水・塩ビ ライニング鋼管 (SGP-VB)改修	ねじ接合 機械室・便所 20A	3	m			
給水・ポリ粉体 ライニング鋼管 (SGP-PA)改修	ねじ接合 機械室・便所 25A	3	m			
給水・ポリ粉体 ライニング鋼管 (SGP-PA)改修	ねじ接合 機械室・便所 20A	4	m			
配管分岐 (鋼管類) ・手間のみ	配管分岐 25A 保温有	6	か所			
耐火塩ビ管	VP100	1	m			
耐火塩ビ管	VP75	8	m			
耐火塩ビ管	VP50	2	m			
継手類	LT 100×100	1	個			
継手類	LT 100×75	1	個			
継手類	カップリング継手100	2	個			
継手類	LL 75	7	個			
継手類	45DL 75	3	個			

衛生器具取替工事 細目別内訳

機械設備工事		共通便所③-1 Bコア地下1階		給排水設備・電気設備		
名 称	摘 要	数 量	単位	単 価	金 額	備 考
継手類	DL75	2	個			
継手類	DL 50	6	個			
継手類	Sソケット 75	2	個			
継手類	異形ソケット 100×75	2	個			
配管分岐 (鋼管類) ・手間のみ	配管分岐 100A 保温無	1	か所			
配管分岐 (鋼管類) ・手間のみ	配管分岐 80A 保温無	1	か所			
配管分岐 (樹脂管類) ・手間のみ	配管分岐 75A 保温無	2	か所			
配管分岐 (樹脂管類) ・手間のみ	配管分岐 50A 保温無	2	か所			
給水管 保温	クラスケール 機械室, 書庫, 倉庫 アルミガラスクロス 25A	3	m			
給水管 保温	クラスケール 機械室, 書庫, 倉庫 アルミガラスクロス 20A	7	m			
コンセント (金属プレート付)	2P15A×1 (引掛形接地極付プラグ共) 125V	2	個			
既設照明取り外し 再取り付け	ダウンライト埋込用	2	か所			
計						

衛生器具取替工事 細目別内訳

機械設備工事		共通便所③-1 Bコア地下1階		建築工事		
名 称	摘 要	数 量	単位	単 価	金 額	備 考
補強内装工事	小便ライニング部 地下耐水ベニア 2800L×1415H	1	式			
補強内装工事	小便ライニング部 メラミン化粧貼 2800L×1415H	1	式			
補強内装工事	手すり部 地下耐水ベニア 1200L～1700L×910H	1	式			
タイル工事	手すり部 200角タイル貼り 1200L～1700L×910H 男女共	1	式			
タイル工事	和便器補修床 400角タイル貼り	1	式			
天井補修	下階天井 PB12+岩綿吸音板	1	式			
仕上げ工事	補強パネル回り シーリング	1	式			
戸当たり工事	男子便所 2か所	1	式			
戸当たり工事	女子便所 2か所	1	式			
機械はつり(タフテント・カッターによる配管用貫通口)	200mm程度 100mm	4	か所			
鉄筋探査機	ハンダータイプ 最大探査深さ200mm	1	個			
鉄筋探査作業費	地下1階～9階分	17	m ²			
コンクリート工事	和便器補修部 差し筋アンカーD13	1	式			
コンクリート工事	和便器補修部 型枠 (サポート共)	1	式			
コンクリート工事	和便器補修部 生コンクリート JIS A5308仕様	1	式			

衛生器具取替工事 細目別内訳

[illegible]

衛生器具取替工事 細目別内訳

機械設備工事		共通便所③-1 Bコア1階		衛生器具設備		
名 称	摘 要	数 量	単位	単 価	金 額	備 考
洋風大便器 (フラッシュタンク式)	CFS498B 蓋なし ウォシュレット (TCF5534AUY) 棚付き二連紙巻とも	2	組			
洋風大便器 (ロータンク式)	CS597BS 蓋なし ウォシュレット (TCF5534AUY) 棚付き二連紙巻とも	1	組			
洋風大便器 (ライニングセット)	UAXC3C3A 蓋なし ウォシュレット (TCF5534AUY) 棚付き二連紙巻とも	2	組			
ストール小便器	UFS910W	1	組			
壁掛け小便器	UFS900WR	2	組			
手すり	SUS+樹脂被覆 L形 前出90 (T112CL/R9), 金具共	4	組			
手すり	SUS+樹脂被覆 小便用 (T112CU2) 金具共	1	組			
手すり部材	挟み込金物 (T110D22R) 3個×2組	6	個			
ベビーチェアー	YKA15S	1	組			
計						

衛生器具取替工事 細目別内訳

機械設備工事		共通便所③-1 Bコア1階		給排水設備・電気設備		
名 称	摘 要	数 量	単位	単 価	金 額	備 考
止水栓	15A 上水用	2	個			
化粧ブラグ	25A 中水用	2	個			
中水配管 既設壁開口	ボード30φ	2	か所			
給水・塩ビライニング鋼管 (SGP-VB) 改修	ねじ接合 機械室・便所 20A	3	m			
給水・ポリ粉体ライニング鋼管 (SGP-PA) 改修	ねじ接合 機械室・便所 25A	3	m			
給水・ポリ粉体ライニング鋼管 (SGP-PA) 改修	ねじ接合 機械室・便所 20A	4	m			
配管分岐 (鋼管類) ・手間のみ	配管分岐 25A 保温有	6	か所			
耐火塩ビ管	VP100	1	m			
耐火塩ビ管	VP75	8	m			
耐火塩ビ管	VP50	2	m			
継手類	LT 100×100	1	個			
継手類	LT 100×75	1	個			
継手類	カップリング継手100	2	個			
継手類	LL 75	7	個			
継手類	45DL 75	3	個			

衛生器具取替工事 細目別内訳

機械設備工事		共通便所③-1 Bコア1階		給排水設備・電気設備		
名 称	摘 要	数 量	単位	単 価	金 額	備 考
継手類	DL75	2	個			
継手類	DL 50	6	個			
継手類	異形ソケット 100×75	2	個			
継手類	Sソケット 75	2	個			
配管分岐 (鋼管類) ・手間のみ	配管分岐 100A 保温無	1	か所			
配管分岐 (鋼管類) ・手間のみ	配管分岐 80A 保温無	1	か所			
配管分岐 (樹脂管類) ・手間のみ	配管分岐 75A 保温無	2	か所			
配管分岐 (樹脂管類) ・手間のみ	配管分岐 50A 保温無	2	か所			
給水管 保温	ｸﾞﾗｽｹｰﾙ 機械室, 書庫, 倉庫 アルミｸﾞﾗｽｸﾛｽ 25A	3	m			
給水管 保温	ｸﾞﾗｽｹｰﾙ 機械室, 書庫, 倉庫 アルミｸﾞﾗｽｸﾛｽ 20A	7	m			
コンセント (金属ﾌﾟﾚｰﾄ付)	2P15A×1 (引掛形接地極付ﾌﾟﾗｸﾞ共) 125V	2	個			
既設照明取り外し 再取り付け	ダウンライト埋込用	2	か所			
計						

衛生器具取替工事 細目別内訳

機械設備工事		共通便所③-1 Bコア1階		建築工事		
名 称	摘 要	数 量	単位	単 価	金 額	備 考
補強内装工事	小便ライニング部 下地耐水ベニア 2800L×1415H	1	式			
補強内装工事	小便ライニング部 メラミン化粧貼 2800L×1415H	1	式			
補強内装工事	手すり部 下地耐水ベニア 1200L～1700L×910H	1	式			
タイル工事	手すり部 200角タイル貼り 1200L～1700L×910H 男女共	1	式			
タイル工事	和便器補修床 400角タイル貼り	1	式			
天井補修	下階天井 PB12+岩綿吸音板	1	式			
仕上げ工事	補強パネル回り シーリング	1	式			
戸当たり工事	男子便所 2か所	1	式			
戸当たり工事	女子便所 2か所	1	式			
機械はつり(ﾀﾞｲﾔﾓﾝﾄﾞｶｯﾀｰによる 配管用貫通口)	200mm程度 100mm	4	か所			
コンクリート工事	和便器補修部 差し筋アンカーD13	1	式			
コンクリート工事	和便器補修部 型枠(サポート共)	1	式			
コンクリート工事	和便器補修部 生コンクリート JIS A5308仕様	1	式			
コンクリート工事	和便器補修部 打設押さえ	1	式			
仮設工事	養生費 34㎡ 下階養生共	1	式			

衛生器具取替工事 細目別内訳[illegible]

衛生器具取替工事 細目別内訳

機械設備工事		共通便所③-1 Bコア2階		給排水設備・電気設備		
名 称	摘 要	数 量	単位	単 価	金 額	備 考
止水栓	15A 上水用	2	個			
化粧プラグ	25A 中水用	2	個			
中水配管 既設壁開口	ボード30φ	2	か所			
給水・塩ビ ライニング鋼管 (SGP-VB)改修	ねじ接合 機械室・便所 20A	3	m			
給水・ポリ粉体 ライニング鋼管 (SGP-PA)改修	ねじ接合 機械室・便所 25A	3	m			
給水・ポリ粉体 ライニング鋼管 (SGP-PA)改修	ねじ接合 機械室・便所 20A	4	m			
配管分岐 (鋼管類) ・手間のみ	配管分岐 25A 保温有	6	か所			
耐火塩ビ管	VP100	1	m			
耐火塩ビ管	VP75	8	m			
耐火塩ビ管	VP50	2	m			
継手類	LT 100×100	1	個			
継手類	LT 100×75	1	個			
継手類	カップリング継手100	2	個			
継手類	LL 75	7	個			
継手類	45DL 75	3	個			

衛生器具取替工事 細目別内訳

機械設備工事		共通便所③-1 Bコア2階		給排水設備・電気設備		
名 称	摘 要	数 量	単位	単 価	金 額	備 考
継手類	DL75	2	個			
継手類	DL 50	6	個			
継手類	Sソケット 75	2	個			
継手類	異形ソケット 100×75	2	個			
配管分岐 (鋼管類) ・手間のみ	配管分岐 100A 保温無	1	か所			
配管分岐 (鋼管類) ・手間のみ	配管分岐 80A 保温無	1	か所			
配管分岐 (樹脂管類) ・手間のみ	配管分岐 75A 保温無	2	か所			
配管分岐 (樹脂管類) ・手間のみ	配管分岐 50A 保温無	2	か所			
給水管 保温	クラスケール 機械室、書庫、倉庫 アルミガラスクロス 25A	3	m			
給水管 保温	クラスケール 機械室、書庫、倉庫 アルミガラスクロス 20A	7	m			
コンセント (金属プレート付)	2P15A×1 (引掛形接地極付プラグ共) 125V	2	個			
既設照明取り外し 再取り付け	ダウンライト埋込用	2	か所			
計						

衛生器具取替工事 細目別内訳

機械設備工事		共通便所③-1 Bコア2階		建築工事			
名 称	摘 要	数	量	単位	単 価	金 額	備 考
補強内装工事	小便ライニング部 下地耐水ベニア 2800L×1415H		1	式			
補強内装工事	小便ライニング部 メラミン化粧貼 2800L×1415H		1	式			
補強内装工事	手すり部 下地耐水ベニア 1200L～1700L×910H		1	式			
タイル工事	手すり部 200角タイル貼り 1200L～1700L×910H 男女共		1	式			
タイル工事	和便器補修床 400角タイル貼り		1	式			
天井補修	下階天井 PB12+岩綿吸音板		1	式			
仕上げ工事	補強パネル回り シーリング		1	式			
戸当たり工事	男子便所 2か所		1	式			
戸当たり工事	女子便所 2か所		1	式			
機械はつり(タフテント・カッターによる配管用貫通口)	200mm程度 100mm		4	か所			
コンクリート工事	和便器補修部 差し筋アンカーD13		1	式			
コンクリート工事	和便器補修部 型枠 (サポート共)		1	式			
コンクリート工事	和便器補修部 生コンクリート JIS A5308仕様		1	式			
コンクリート工事	和便器補修部 打設押さえ		1	式			
仮設工事	養生費 34㎡ 下階養生共		1	式			

衛生器具取替工事 細目別内訳

[illegible]

衛生器具取替工事 細目別内訳

機械設備工事		共通便所③-2 Bコア3階		衛生器具設備		
名 称	摘 要	数 量	単位	単 価	金 額	備 考
洋風大便器 (フラッシュタンク式)	CFS498B 蓋なし ウォシュレット (TCF5534AUY) 棚付き二連紙巻とも	2	組			
洋風大便器 (ロータンク式)	CS597BS 蓋なし ウォシュレット (TCF5534AUY) 棚付き二連紙巻とも	1	組			
洋風大便器 (ライニングセット)	UAXC3C3A 蓋なし ウォシュレット (TCF5534AUY) 棚付き二連紙巻とも	2	組			
ストール小便器	UFS910W	1	組			
壁掛け小便器	UFS900WR	2	組			
手すり	SUS+樹脂被覆 L形 前出90 (T112CL/R9), 金具共	4	組			
手すり	SUS+樹脂被覆 小便用 (T112CU2) 金具共	1	組			
手すり部材	挟み込金物 (T110D22R) 3個×2組	6	個			
ベビーチェアー	YKA15S	1	組			
計						

衛生器具取替工事 細目別内訳

機械設備工事		共通便所③-2 Bコア3階		給排水設備・電気設備		
名 称	摘 要	数 量	単位	単 価	金 額	備 考
止水栓	15A 上水用	2	個			
化粧ブラグ	25A 中水用	2	個			
中水配管 既設壁開口	ボード30φ	2	か所			
給水・塩ビライニング鋼管 (SGP-VB)改修	ねじ接合 機械室・便所 20A	3	m			
給水・ポリ粉体ライニング鋼管 (SGP-PA)改修	ねじ接合 機械室・便所 25A	3	m			
給水・ポリ粉体ライニング鋼管 (SGP-PA)改修	ねじ接合 機械室・便所 20A	4	m			
配管分岐 (鋼管類) ・手間のみ	配管分岐 25A 保温有	6	か所			
耐火塩ビ管	VP100	1	m			
耐火塩ビ管	VP75	8	m			
耐火塩ビ管	VP50	2	m			
継手類	LT 100×100	1	個			
継手類	LT 100×75	1	個			
継手類	カップリング継手100	2	個			
継手類	LL 75	7	個			
継手類	45DL 75	3	個			

衛生器具取替工事 細目別内訳

機械設備工事		共通便所③-2 Bコア3階		給排水設備・電気設備		
名 称	摘 要	数 量	単位	単 価	金 額	備 考
継手類	DL75	2	個			
継手類	DL 50	6	個			
継手類	Sソケット 75	2	個			
継手類	異形ソケット 100×75	2	個			
配管分岐 (鋼管類) ・手間のみ	配管分岐 100A 保温無	1	か所			
配管分岐 (鋼管類) ・手間のみ	配管分岐 80A 保温無	1	か所			
配管分岐 (樹脂管類) ・手間のみ	配管分岐 75A 保温無	2	か所			
配管分岐 (樹脂管類) ・手間のみ	配管分岐 50A 保温無	2	か所			
給水管 保温	ｸﾞﾗｽｸｰﾙ 機械室, 書庫, 倉庫 アルミｸﾞﾗｽｸﾛｽ 25A	3	m			
給水管 保温	ｸﾞﾗｽｸｰﾙ 機械室, 書庫, 倉庫 アルミｸﾞﾗｽｸﾛｽ 20A	7	m			
コンセント (金属ﾌﾟﾚｰﾄ付)	2P15A×1 (引掛形接地極付ﾌﾟﾗｸﾞ共) 125V	2	個			
既設照明取り外し 再取り付け	ダウンライト埋込用	2	か所			
計						

衛生器具取替工事 細目別内訳

機械設備工事		共通便所③-2 Bコア3階		建築工事		
名 称	摘 要	数 量	単位	単 価	金 額	備 考
補強内装工事	小便ライニング部 下地耐水ベニア 2800L×1415H	1	式			
補強内装工事	小便ライニング部 メラミン化粧貼 2800L×1415H	1	式			
補強内装工事	手すり部 下地耐水ベニア 1200L～1700L×910H	1	式			
タイル工事	手すり部 200角タイル貼り 1200L～1700L×910H 男女共	1	式			
タイル工事	和便器補修床 長尺シート貼り	1	式			
天井補修	下階天井 PB12+岩綿吸音板	1	式			
仕上げ工事	補強パネル回り シーリング	1	式			
戸当たり工事	男子便所 2か所	1	式			
戸当たり工事	女子便所 2か所	1	式			
機械はつり(ﾀﾞｲﾔﾓﾝﾄﾞｶｯﾀｰによる 配管用貫通口)	200mm程度 100mm	4	か所			
コンクリート工事	和便器補修部 差し筋アンカーD13	1	式			
コンクリート工事	和便器補修部 型枠(サポート共)	1	式			
コンクリート工事	和便器補修部 生コンクリート JIS A5308仕様	1	式			
コンクリート工事	和便器補修部 打設押さえ	1	式			
仮設工事	養生費 34㎡ 下階養生共	1	式			

[illegible][illegible]

衛生器具取替工事 細目別内訳

機械設備工事		共通便所①-1 Bコア4階		給排水設備・電気設備		
名 称	摘 要	数 量	単位	単 価	金 額	備 考
止水栓	15A 上水用	2	個			
化粧プラグ	25A 中水用	2	個			
中水配管 既設壁開口	ボード30φ	2	か所			
給水・ポリ粉体 ライニング鋼管 (SGP-PA)改修	ねじ接合 機械室・便所 25A	3	m			
給水・ポリ粉体 ライニング鋼管 (SGP-PA)改修	ねじ接合 機械室・便所 20A	3	m			
配管分岐 (鋼管類) ・手間のみ	配管分岐 25A 保温有	5	か所			
給水・塩ビ ライニング鋼管 (SGP-VB)改修	ねじ接合 機械室・便所 20A	1	m			
耐火塩ビ管	VP100	1	m			
耐火塩ビ管	VP75	6	m			
耐火塩ビ管	VP50	2	m			
継手類	LT 100×100	1	個			
継手類	LT 100×75	1	個			
継手類	カップリング継手100	2	個			
継手類	LL 75	6	個			
継手類	45DL 75	2	個			

衛生器具取替工事 細目別内訳

機械設備工事		共通便所①-1 Bコア4階		給排水設備・電気設備		
名 称	摘 要	数 量	単位	単 価	金 額	備 考
継手類	DL75	2	個			
継手類	DL 50	6	個			
継手類	Sソケット 75	2	個			
継手類	異形ソケット 100×75	2	個			
配管分岐 (鋼管類) ・手間のみ	配管分岐 100A 保温無	1	か所			
配管分岐 (樹脂管類) ・手間のみ	配管分岐 75A 保温無	2	か所			
配管分岐 (樹脂管類) ・手間のみ	配管分岐 50A 保温無	3	か所			
給水管 保温	ガラスケール 機械室, 書庫, 倉庫 アルミガラスクロス 25A	3	m			
給水管 保温	ガラスケール 機械室, 書庫, 倉庫 アルミガラスクロス 20A	3	m			
コンセント (金属プレート付)	2P15A×1 (引掛形接地極付プラグ 共) 125V	2	個			
既設照明取り外し 再取り付け	ダウンライト埋込用	2	か所			
計						

衛生器具取替工事 細目別内訳

機械設備工事		共通便所①-1		Bコア4階		建築工事	
名 称	摘 要	数	量	単位	単 価	金 額	備 考
補強内装工事	小便ライニング部 軽鉄下地 2800L×1415H	1		式			
補強内装工事	小便ライニング部 下地耐水ベニア 2800L×1415H	1		式			
補強内装工事	小便ライニング部 メラミン化粧貼 2800L×1415H	1		式			
補強内装工事	手すり部 下地耐水ベニア 1200L×910H	1		式			
タイル工事	手すり部 二丁掛タイル貼 男女共 1200L～1700L×910H	1		式			
天井補修	下階天井 PB12+岩綿吸音板	1		式			
仕上げ工事	補強パネル回り シーリング	1		式			
戸当たり工事	男子便所 2か所	1		式			
戸当たり工事	女子便所 2か所	1		式			
機械はつり(ダクトフックによる配管用貫通口)	200mm程度 100mm	3		か所			
仮設工事	養生費 31㎡	1		式			
仮設工事	清掃片付け	1		式			
計							

衛生器具取替工事 細目別内訳

[illegible]

衛生器具取替工事 細目別内訳

機械設備工事		共通便所①-1 Bコア5階		給排水設備・電気設備		
名 称	摘 要	数 量	単位	単 価	金 額	備 考
止水栓	15A 上水用	2	個			
化粧プラグ	25A 中水用	2	個			
中水配管 既設壁開口	ボード30φ	2	か所			
給水・ポリ粉体 ライニング鋼管 (SGP-PA)改修	ねじ接合 機械室・便所 25A	3	m			
給水・ポリ粉体 ライニング鋼管 (SGP-PA)改修	ねじ接合 機械室・便所 20A	3	m			
配管分岐 (鋼管類) ・手間のみ	配管分岐 25A 保温有	5	か所			
給水・塩ビ ライニング鋼管 (SGP-VB)改修	ねじ接合 機械室・便所 20A	1	m			
耐火塩ビ管	VP100	1	m			
耐火塩ビ管	VP75	6	m			
耐火塩ビ管	VP50	2	m			
継手類	LT 100×100	1	個			
継手類	LT 100×75	1	個			
継手類	カップリング継手100	2	個			
継手類	LL 75	6	個			
継手類	45DL 75	2	個			

衛生器具取替工事 細目別内訳

機械設備工事		共通便所①-1 Bコア5階		給排水設備・電気設備		
名 称	摘 要	数 量	単位	単 価	金 額	備 考
継手類	DL75	2	個			
継手類	DL 50	6	個			
継手類	Sソケット 75	2	個			
継手類	異形ソケット 100×75	2	個			
配管分岐 (鋼管類) ・手間のみ	配管分岐 100A 保温無	1	か所			
配管分岐 (樹脂管類) ・手間のみ	配管分岐 75A 保温無	2	か所			
配管分岐 (樹脂管類) ・手間のみ	配管分岐 50A 保温無	3	か所			
給水管 保温	ガラスケール 機械室, 書庫, 倉庫 アルミガラスクロス 25A	3	m			
給水管 保温	ガラスケール 機械室, 書庫, 倉庫 アルミガラスクロス 20A	3	m			
コンセント (金属プレート付)	2P15A×1 (引掛形接地極付プラグ 共) 125V	2	個			
既設照明取り外し 再取り付け	ダウンライト埋込用	2	か所			
計						

機械設備工事		共通便所①-1 Bコア5階		建築工事		
名 称	摘 要	数 量	単位	単 価	金 額	備 考
補強内装工事	小便ライニング部 軽鉄下地 2800L×1415H	1	式			
補強内装工事	小便ライニング部 下地耐水ベニア 2800L×1415H	1	式			
補強内装工事	小便ライニング部 メラミン化粧貼 2800L×1415H	1	式			
補強内装工事	手すり部 下地耐水ベニア 1200L×910H	1	式			
タイル工事	手すり部 二丁掛タイル貼 男女共 1200L～1700L×910H	1	式			
天井補修	下階天井 PB12+岩綿吸音板	1	式			
仕上げ工事	補強パネル回り シーリング	1	式			
戸当たり工事	男子便所 2か所	1	式			
戸当たり工事	女子便所 2か所	1	式			
機械はつり(タフテ ント・カッターによる 配管用貫通口)	200mm程度 100mm	3	か所			
仮設工事	養生費 31㎡	1	式			
仮設工事	清掃片付け	1	式			
計						

[illegible]

衛生器具取替工事 細目別内訳

機械設備工事		共通便所①-1 Bコア6階		給排水設備・電気設備		
名 称	摘 要	数 量	単位	単 価	金 額	備 考
止水栓	15A 上水用	2	個			
化粧プラグ	25A 中水用	2	個			
中水配管 既設壁開口	ボード30φ	2	か所			
給水・ポリ粉体 ライニング鋼管 (SGP-PA)改修	ねじ接合 機械室・便所 25A	3	m			
給水・ポリ粉体 ライニング鋼管 (SGP-PA)改修	ねじ接合 機械室・便所 20A	3	m			
配管分岐 (鋼管類) ・手間のみ	配管分岐 25A 保温有	5	か所			
給水・塩ビ ライニング鋼管 (SGP-VB)改修	ねじ接合 機械室・便所 20A	1	m			
耐火塩ビ管	VP100	1	m			
耐火塩ビ管	VP75	6	m			
耐火塩ビ管	VP50	2	m			
継手類	LT 100×100	1	個			
継手類	LT 100×75	1	個			
継手類	カップリング継手100	2	個			
継手類	LL 75	6	個			
継手類	45DL 75	2	個			

衛生器具取替工事 細目別内訳

機械設備工事		共通便所①-1 Bコア6階		給排水設備・電気設備		
名 称	摘 要	数 量	単位	単 価	金 額	備 考
継手類	DL75	2	個			
継手類	DL 50	6	個			
継手類	Sソケット 75	2	個			
継手類	異形ソケット 100×75	2	個			
配管分岐 (鋼管類) ・手間のみ	配管分岐 100A 保温無	1	か所			
配管分岐 (樹脂管類) ・手間のみ	配管分岐 75A 保温無	2	か所			
配管分岐 (樹脂管類) ・手間のみ	配管分岐 50A 保温無	3	か所			
給水管 保温	ガラスケール 機械室, 書庫, 倉庫 アルミガラスクロス 25A	3	m			
給水管 保温	ガラスケール 機械室, 書庫, 倉庫 アルミガラスクロス 20A	3	m			
コンセント (金属プレート付)	2P15A×1 (引掛形接地極付プラグ 共) 125V	2	個			
既設照明取り外し 再取り付け	ダウンライト埋込用	2	か所			
計						

衛生器具取替工事 細目別内訳[illegible]

衛生器具取替工事 細目別内訳

機械設備工事		共通便所①-1 Bコア7階		給排水設備・電気設備		
名 称	摘 要	数 量	単位	単 価	金 額	備 考
止水栓	15A 上水用	2	個			
化粧プラグ	25A 中水用	2	個			
中水配管 既設壁開口	ボード30φ	2	か所			
給水・ポリ粉体 ライニング鋼管 (SGP-PA)改修	ねじ接合 機械室・便所 25A	3	m			
給水・ポリ粉体 ライニング鋼管 (SGP-PA)改修	ねじ接合 機械室・便所 20A	3	m			
配管分岐 (鋼管類) ・手間のみ	配管分岐 25A 保温有	5	か所			
給水・塩ビ ライニング鋼管 (SGP-VB)改修	ねじ接合 機械室・便所 20A	1	m			
耐火塩ビ管	VP100	1	m			
耐火塩ビ管	VP75	6	m			
耐火塩ビ管	VP50	2	m			
継手類	LT 100×100	1	個			
継手類	LT 100×75	1	個			
継手類	カップリング継手100	2	個			
継手類	LL 75	6	個			
継手類	45DL 75	2	個			

衛生器具取替工事 細目別内訳

機械設備工事		共通便所①-1 Bコア7階		給排水設備・電気設備		
名 称	摘 要	数 量	単位	単 価	金 額	備 考
継手類	DL75	2	個			
継手類	DL 50	6	個			
継手類	Sソケット 75	2	個			
継手類	異形ソケット 100×75	2	個			
配管分岐 (鋼管類) ・手間のみ	配管分岐 100A 保温無	1	か所			
配管分岐 (樹脂管類) ・手間のみ	配管分岐 75A 保温無	2	か所			
配管分岐 (樹脂管類) ・手間のみ	配管分岐 50A 保温無	3	か所			
給水管 保温	グラスウール 機械室, 書庫, 倉庫 アルミガラスクロス 25A	3	m			
給水管 保温	グラスウール 機械室, 書庫, 倉庫 アルミガラスクロス 20A	3	m			
コンセント (金属プレート付)	2P15A×1 (引掛形接地極付プラグ 共) 125V	2	個			
既設照明取り外し 再取り付け	ダウンライト埋込用	2	か所			
計						

衛生器具取替工事 細目別内訳[illegible]

衛生器具取替工事 細目別内訳

機械設備工事		共通便所①-2 Bコア8階		給排水設備・電気設備		
名 称	摘 要	数 量	単位	単 価	金 額	備 考
止水栓	15A 上水用	2	個			
化粧プラグ	25A 中水用	2	個			
中水配管 既設壁開口	ボード30φ	2	か所			
給水・ボリ粉体 ライニング鋼管 (SGP-PA)改修	ねじ接合 機械室・便所 25A	3	m			
給水・ボリ粉体 ライニング鋼管 (SGP-PA)改修	ねじ接合 機械室・便所 20A	3	m			
配管分岐 (鋼管類) ・手間のみ	配管分岐 25A 保温有	5	か所			
給水・塩ビ ライニング鋼管 (SGP-VB)改修	ねじ接合 機械室・便所 20A	1	m			
耐火塩ビ管	VP100	1	m			
耐火塩ビ管	VP75	6	m			
耐火塩ビ管	VP50	2	m			
継手類	LT 100×100	1	個			
継手類	LT 100×75	1	個			
継手類	カップリング継手100	2	個			
継手類	LL 75	6	個			
継手類	45DL 75	2	個			

衛生器具取替工事 細目別内訳

機械設備工事		共通便所①-2 Bコア8階		給排水設備・電気設備		
名 称	摘 要	数 量	単位	単 価	金 額	備 考
継手類	DL75	2	個			
継手類	DL 50	6	個			
継手類	Sソケット 75	2	個			
継手類	異形ソケット 100×75	2	個			
配管分岐 (鋼管類) ・手間のみ	配管分岐 100A 保温無	1	か所			
配管分岐 (樹脂管類) ・手間のみ	配管分岐 75A 保温無	2	か所			
配管分岐 (樹脂管類) ・手間のみ	配管分岐 50A 保温無	3	か所			
給水管 保温	ガラスケール 機械室, 書庫, 倉庫 アルミガラスクロス 25A	3	m			
給水管 保温	ガラスケール 機械室, 書庫, 倉庫 アルミガラスクロス 20A	3	m			
コンセント (金属プレート付)	2P15A×1 (引掛形接地極付プラグ 共) 125V	2	個			
既設照明取り外し 再取り付け	ダウンライト埋込用	2	か所			
計						

機械設備工事		共通便所①-2 Bコア8階		建築工事		
名 称	摘 要	数 量	単位	単 価	金 額	備 考
補強内装工事	小便ライニング部 下地耐水ベニア 2800L×1415H	1	式			
補強内装工事	小便ライニング部 メラミン化粧貼 2800L×1415H	1	式			
補強内装工事	手すり部 下地耐水ベニア 1200L×910H	1	式			
タイル工事	手すり部 200角タイル貼り	1	式			
天井補修	下階天井 PB12+岩綿吸音板	1	式			
仕上げ工事	補強パネル回り シーリング	1	式			
戸当たり工事	男子便所 2か所	1	式			
戸当たり工事	女子便所 2か所	1	式			
機械はつり(クイック リフト)による 配管用貫通口)	200mm程度 100mm	3	か所			
仮設工事	養生費 31㎡	1	式			
仮設工事	清掃片付け	1	式			
計						

[illegible]

衛生器具取替工事 細目別内訳

機械設備工事		共通便所①-1 Bコア9階		給排水設備・電気設備		
名 称	摘 要	数 量	単位	単 価	金 額	備 考
止水栓	15A 上水用	2	個			
化粧プラグ	25A 中水用	2	個			
中水配管 既設壁開口	ボード30φ	2	か所			
給水・ポリ粉体 ライニング鋼管 (SGP-PA)改修	ねじ接合 機械室・便所 25A	3	m			
給水・ポリ粉体 ライニング鋼管 (SGP-PA)改修	ねじ接合 機械室・便所 20A	3	m			
配管分岐 (鋼管類) ・手間のみ	配管分岐 25A 保温有	5	か所			
給水・塩ビ ライニング鋼管 (SGP-VB)改修	ねじ接合 機械室・便所 20A	1	m			
耐火塩ビ管	VP100	1	m			
耐火塩ビ管	VP75	6	m			
耐火塩ビ管	VP50	2	m			
継手類	LT 100×100	1	個			
継手類	LT 100×75	1	個			
継手類	カップリング継手100	2	個			
継手類	LL 75	6	個			
継手類	45DL 75	2	個			

衛生器具取替工事 細目別内訳

機械設備工事		共通便所①-1 Bコア9階		給排水設備・電気設備		
名 称	摘 要	数 量	単位	単 価	金 額	備 考
継手類	DL75	2	個			
継手類	DL 50	6	個			
継手類	Sソケット 75	2	個			
継手類	異形ソケット 100×75	2	個			
配管分岐 (鋼管類) ・手間のみ	配管分岐 100A 保温無	1	か所			
配管分岐 (樹脂管類) ・手間のみ	配管分岐 75A 保温無	2	か所			
配管分岐 (樹脂管類) ・手間のみ	配管分岐 50A 保温無	3	か所			
給水管 保温	ガラスケール 機械室, 書庫, 倉庫 アルミガラスクロス 25A	3	m			
給水管 保温	ガラスケール 機械室, 書庫, 倉庫 アルミガラスクロス 20A	3	m			
コンセント (金属プレート付)	2P15A×1 (引掛形接地極付プラグ 共) 125V	2	個			
既設照明取り外し 再取り付け	ダウンライト埋込用	2	か所			
計						

衛生器具取替工事 細目別内訳

機械設備工事		共通便所①-1 Bコア9階		建築工事		
名 称	摘 要	数 量	単位	単 価	金 額	備 考
補強内装工事	小便ライニング部 軽鉄下地 2800L×1415H	1	式			
補強内装工事	小便ライニング部 下地耐水ベニヤ 2800L×1415H	1	式			
補強内装工事	小便ライニング部 メラミン化粧貼 2800L×1415H	1	式			
補強内装工事	手すり部 下地耐水ベニヤ 1200L×910H	1	式			
タイル工事	手すり部 二丁掛タイル貼 男女共 1200L～1700L×910H	1	式			
天井補修	下階天井 PB12+岩綿吸音板	1	式			
仕上げ工事	補強パネル回り シーリング	1	式			
戸当たり工事	男子便所 2か所	1	式			
戸当たり工事	女子便所 2か所	1	式			
機械はつり(ダクト フックによる 配管用貫通口)	200mm程度 100mm	3	か所			
仮設工事	養生費 31㎡	1	式			
仮設工事	清掃片付け	1	式			
計						

衛生器具取替工事 細目別内訳

[illegible]

衛生器具取替工事 細目別内訳

撤去工事		共通便所③-1 Bコア地下1階		撤去		
名 称	摘 要	数 量	単位	単 価	金 額	備 考
大便器撤去	洗浄弁式 再使用しない	4	組			
和風大便器撤去	洗浄弁式 再使用しない 耐火カバー共	1	組			
小便器撤去	洗浄弁式壁掛小便器 再使用しない	2	組			
小便器撤去	洗浄弁式床置小便器 再使用しない	1	組			
止水栓撤去	15A 上水用	2	個			
中水管撤去	粉体ライニング鋼管 SGP-PA25	3	m			
中水管撤去	粉体ライニング鋼管 SGP-PA20	3	m			
排水管撤去	排水鋳鉄管 CIP100	1	m			
排水管撤去	排水鋳鉄管 CIP75	6	m			
排水管撤去	排水用鉛管 LP75	3	m			
排水管撤去	排水用鉛管 LP50	2	m			
配管分岐 (鋼管類) ・手間のみ	配管分岐 80A 保温無 キャップ止め共	2	か所			
汚水管撤去口補修	モルタル補修 75φ	2	か所			
コンセント撤去	埋込用 2P15A×1口 アース付き金属プレート	2	か所			
既設天井撤去	下階天井 PB12+岩綿吸音板 和便部共	1	式			

衛生器具取替工事 細目別内訳

[illegible]

衛生器具取替工事 細目別内訳

撤去工事		共通便所③-1 Bコア1階		撤去		
名 称	摘 要	数 量	単位	単 価	金 額	備 考
大便器撤去	洗浄弁式 再使用しない	4	組			
和風大便器撤去	洗浄弁式 再使用しない 耐火カバー共	1	組			
小便器撤去	洗浄弁式壁掛小便器 再使用しない	2	組			
小便器撤去	洗浄弁式床置小便器 再使用しない	1	組			
止水栓撤去	15A 上水用	2	個			
中水管撤去	粉体ライニング鋼管 SGP-PA25	3	m			
中水管撤去	粉体ライニング鋼管 SGP-PA20	3	m			
排水管撤去	排水鋳鉄管 CIP100	1	m			
排水管撤去	排水鋳鉄管 CIP75	6	m			
排水管撤去	排水用鉛管 LP75	3	m			
排水管撤去	排水用鉛管 LP50	2	m			
配管分岐 (鋼管類) ・手間のみ	配管分岐 80A 保温無 キャップ止め共	2	か所			
汚水管撤去口補修	モルタル補修 75φ	2	か所			
コンセント撤去	埋込用 2P15A×1口 アース付き金属プレート	2	か所			
既設天井撤去	下階天井 PB12+岩綿吸音板 和便部共	1	式			

衛生器具取替工事 細目別内訳

[illegible]

衛生器具取替工事 細目別内訳

撤去工事		共通便所③-1 Bコア2階		撤去		
名 称	摘 要	数 量	単位	単 価	金 額	備 考
大便器撤去	洗浄弁式 再使用しない	4	組			
和風大便器撤去	洗浄弁式 耐火カバー共 再使用しない	1	組			
小便器撤去	洗浄弁式壁掛小便器 再使用しない	2	組			
小便器撤去	洗浄弁式床置小便器 再使用しない	1	組			
止水栓撤去	15A 上水用	2	個			
中水管撤去	粉体ライニング鋼管 SGP-PA25	3	m			
中水管撤去	粉体ライニング鋼管 SGP-PA20	3	m			
排水管撤去	排水鋳鉄菅 CIP100	1	m			
排水管撤去	排水鋳鉄菅 CIP75	6	m			
排水管撤去	排水用鉛管 LP75	3	m			
排水管撤去	排水用鉛管 LP50	2	m			
配管分岐 (鋼管類) ・手間のみ	配管分岐 80A 保温無 キャップ止め共	2	か所			
汚水管撤去口補修	モルタル補修 75φ	2	か所			
コンセント撤去	埋込用 2P15A×1口 アース付き金属プレート	2	か所			
既設天井撤去	下階天井 PB12+岩綿吸音板 和便部共	1	式			

衛生器具取替工事 細目別内訳

[illegible]

衛生器具取替工事 細目別内訳

撤去工事		共通便所③-2 Bコア3階		撤去		
名 称	摘 要	数 量	単位	単 価	金 額	備 考
大便器撤去	洗浄弁式 再使用しない	4	組			
和風大便器撤去	洗浄弁式 再使用しない 耐火カバー共	1	組			
小便器撤去	洗浄弁式壁掛小便器 再使用しない	2	組			
小便器撤去	洗浄弁式床置小便器 再使用しない	1	組			
止水栓撤去	15A 上水用	2	個			
中水管撤去	粉体ライニング鋼管 SGP-PA25	3	m			
中水管撤去	粉体ライニング鋼管 SGP-PA20	3	m			
排水管撤去	排水鋳鉄管 CIP100	1	m			
排水管撤去	排水鋳鉄管 CIP75	6	m			
排水管撤去	排水用鉛管 LP75	3	m			
排水管撤去	排水用鉛管 LP50	2	m			
配管分岐 (鋼管類) ・手間のみ	配管分岐 80A 保温無 キャップ止め共	2	か所			
汚水管撤去口補修	モルタル補修 75φ	2	か所			
コンセント撤去	埋込用 2P15A×1口 アース付き金属プレート	2	か所			
既設天井撤去	下階天井 PB12+岩綿吸音板 和便部共	1	式			

衛生器具取替工事 細目別内訳

[illegible]

撤去工事		共通便所①-1 Bコア4階		撤去		
名 称	摘 要	数 量	単位	単 価	金 額	備 考
大便器撤去	洗浄弁式 再使用しない	4	組			
小便器撤去	洗浄弁式壁掛小便器 再使用しない	3	組			
止水栓撤去	15A 上水用	2	個			
中水管撤去	粉体ライニング鋼管 SGP-PA25	3	m			
中水管撤去	粉体ライニング鋼管 SGP-PA20	3	m			
排水管撤去	排水鋳鉄菅 CIP100	1	m			
排水管撤去	排水鋳鉄菅 CIP75	4	m			
排水管撤去	排水用鉛管 LP75	2	m			
排水管撤去	排水用鉛管 LP50	2	m			
配管分岐 (銅管類) ・手間のみ	配管分岐 80A 保温無 キャップ止め共	2	か所			
污水管撤去口補修	モルタル補修 75φ	2	か所			
コンセント撤去	埋込用 2P15A×1口 アース付き金属プレート	2	か所			
既設天井撤去	下階天井 PB12+岩綿吸音板	1	式			
手すり補強部分 撤去	PB12+二丁掛タイル 男女共	1	式			
小便ライニング部 分撤去	スチール下地	1	式			

[illegible]

衛生器具取替工事 細目別内訳

撤去工事		共通便所①-1 Bコア5階		撤去		
名 称	摘 要	数 量	単位	単 価	金 額	備 考
大便器撤去	洗浄弁式 再使用しない	4	組			
小便器撤去	洗浄弁式壁掛小便器 再使用しない	3	組			
止水栓撤去	15A 上水用	2	個			
中水管撤去	粉体ライニング鋼管 SGP-PA25	3	m			
中水管撤去	粉体ライニング鋼管 SGP-PA20	3	m			
排水管撤去	排水鋳鉄管 CIP100	1	m			
排水管撤去	排水鋳鉄管 CIP75	4	m			
排水管撤去	排水用鉛管 LP75	2	m			
排水管撤去	排水用鉛管 LP50	2	m			
配管分岐 (鋼管類) ・手間のみ	配管分岐 80A 保温無 キャップ止め共	2	か所			
汚水管撤去口補修	モルタル補修 75φ	2	か所			
コンセント撤去	埋込用 2P15A×1口 アース付き金属プレート	2	か所			
既設天井撤去	下階天井 PB12+岩綿吸音板	1	式			
手すり補強部分 撤去	PB12+二丁掛タイル 男女共	1	式			
小便ライニング部 分撤去	スチール下地	1	式			

衛生器具取替工事 細目別内訳

[illegible]

衛生器具取替工事 細目別内訳

撤去工事		共通便所①-1 Bコア6階		撤去		
名 称	摘 要	数 量	単位	単 価	金 額	備 考
大便器撤去	洗浄弁式 再使用しない	4	組			
小便器撤去	洗浄弁式壁掛小便器 再使用しない	3	組			
止水栓撤去	15A 上水用	2	個			
中水管撤去	粉体ライニング鋼管 SGP-PA25	3	m			
中水管撤去	粉体ライニング鋼管 SGP-PA20	3	m			
排水管撤去	排水鋳鉄菅 CIP100	1	m			
排水管撤去	排水鋳鉄菅 CIP75	4	m			
排水管撤去	排水用鉛管 LP75	2	m			
排水管撤去	排水用鉛管 LP50	2	m			
配管分岐 (銅管類) ・手間のみ	配管分岐 80A 保温無 キャップ止め共	2	か所			
污水管撤去口補修	モルタル補修 75φ	2	か所			
コンセント撤去	埋込用 2P15A×1口 アース付き金属プレート	2	か所			
既設天井撤去	下階天井 PB12+岩綿吸音板	1	式			
手すり補強部分 撤去	PB12+二丁掛タイル 男女共	1	式			
小便ライニング部 分撤去	スチール下地	1	式			

衛生器具取替工事 細目別内訳

[illegible]

衛生器具取替工事 細目別内訳

撤去工事		共通便所①-1 Bコア7階		撤去		
名 称	摘 要	数 量	単位	単 価	金 額	備 考
大便器撤去	洗浄弁式 再使用しない	4	組			
小便器撤去	洗浄弁式壁掛小便器 再使用しない	3	組			
止水栓撤去	15A 上水用	2	個			
中水管撤去	粉体ライニング鋼管 SGP-PA25	3	m			
中水管撤去	粉体ライニング鋼管 SGP-PA20	3	m			
排水管撤去	排水鋤鉄管 CIP100	1	m			
排水管撤去	排水鋤鉄管 CIP75	4	m			
排水管撤去	排水用鉛管 LP75	2	m			
排水管撤去	排水用鉛管 LP50	2	m			
配管分岐 (鋼管類) ・手間のみ	配管分岐 80A 保温無 キャップ止め共	2	か所			
汚水管撤去口補修	モルタル補修 75φ	2	か所			
コンセント撤去	埋込用 2P15A×1口 アース付き金属プレート	2	か所			
既設天井撤去	下階天井 PB12+岩綿吸音板	1	式			
手すり補強部分 撤去	PB12+二丁掛タイル 男女共	1	式			
小便ライニング部 分撤去	スチール下地	1	式			

衛生器具取替工事 細目別内訳

[illegible]

衛生器具取替工事 細目別内訳

撤去工事		共通便所①-2 Bコア8階		撤去		
名 称	摘 要	数 量	単位	単 価	金 額	備 考
大便器撤去	洗浄弁式 再使用しない	4	組			
小便器撤去	洗浄弁式壁掛小便器 再使用しない	3	組			
止水栓撤去	15A 上水用	2	個			
中水管撤去	粉体ライニング鋼管 SGP-PA25	3	m			
中水管撤去	粉体ライニング鋼管 SGP-PA20	3	m			
排水管撤去	排水鋳鉄菅 CIP100	1	m			
排水管撤去	排水鋳鉄菅 CIP75	4	m			
排水管撤去	排水用鉛管 LP75	2	m			
排水管撤去	排水用鉛管 LP50	2	m			
配管分岐 (鋼管類) ・手間のみ	配管分岐 80A 保温無 キャップ止め共	2	か所			
污水管撤去口補修	モルタル補修 75φ	2	か所			
コンセント撤去	埋込用 2P15A×1口 アース付き金属プレート	2	か所			
既設天井撤去	下階天井 PB12+岩綿吸音板	1	式			
手すり補強部分 撤去	PB12+200タイル 男女共	1	式			
小便ライニング部 分撤去	PB12下地+タイル撤去	1	式			

衛生器具取替工事 細目別内訳

[illegible]

衛生器具取替工事 細目別内訳


撤去工事		共通便所①-1 Bコア9階		撤去		
名 称	摘 要	数 量	単位	単 価	金 額	備 考
大便器撤去	洗浄弁式 再使用しない	4	組			
小便器撤去	洗浄弁式壁掛小便器 再使用しない	3	組			
止水栓撤去	15A 上水用	2	個			
中水管撤去	粉体ライニング鋼管 SGP-PA25	3	m			
中水管撤去	粉体ライニング鋼管 SGP-PA20	3	m			
排水管撤去	排水鋳鉄菅 CIP100	1	m			
排水管撤去	排水鋳鉄菅 CIP75	4	m			
排水管撤去	排水用鉛管 LP75	2	m			
排水管撤去	排水用鉛管 LP50	2	m			
配管分岐 (銅管類) ・手間のみ	配管分岐 80A 保温無 キャップ止め共	2	か所			
污水管撤去口補修	モルタル補修 75φ	2	か所			
コンセント撤去	埋込用 2P15A×1口 アース付き金属プレート	2	か所			
既設天井撤去	下階天井 PB12+岩綿吸音板	1	式			
手すり補強部分 撤去	PB12+二丁掛タイル 男女共	1	式			
小便ライニング部 分撤去	スチール下地	1	式			

衛生器具取替工事 細目別内訳

[illegible]

[illegible][illegible]



付近見取図

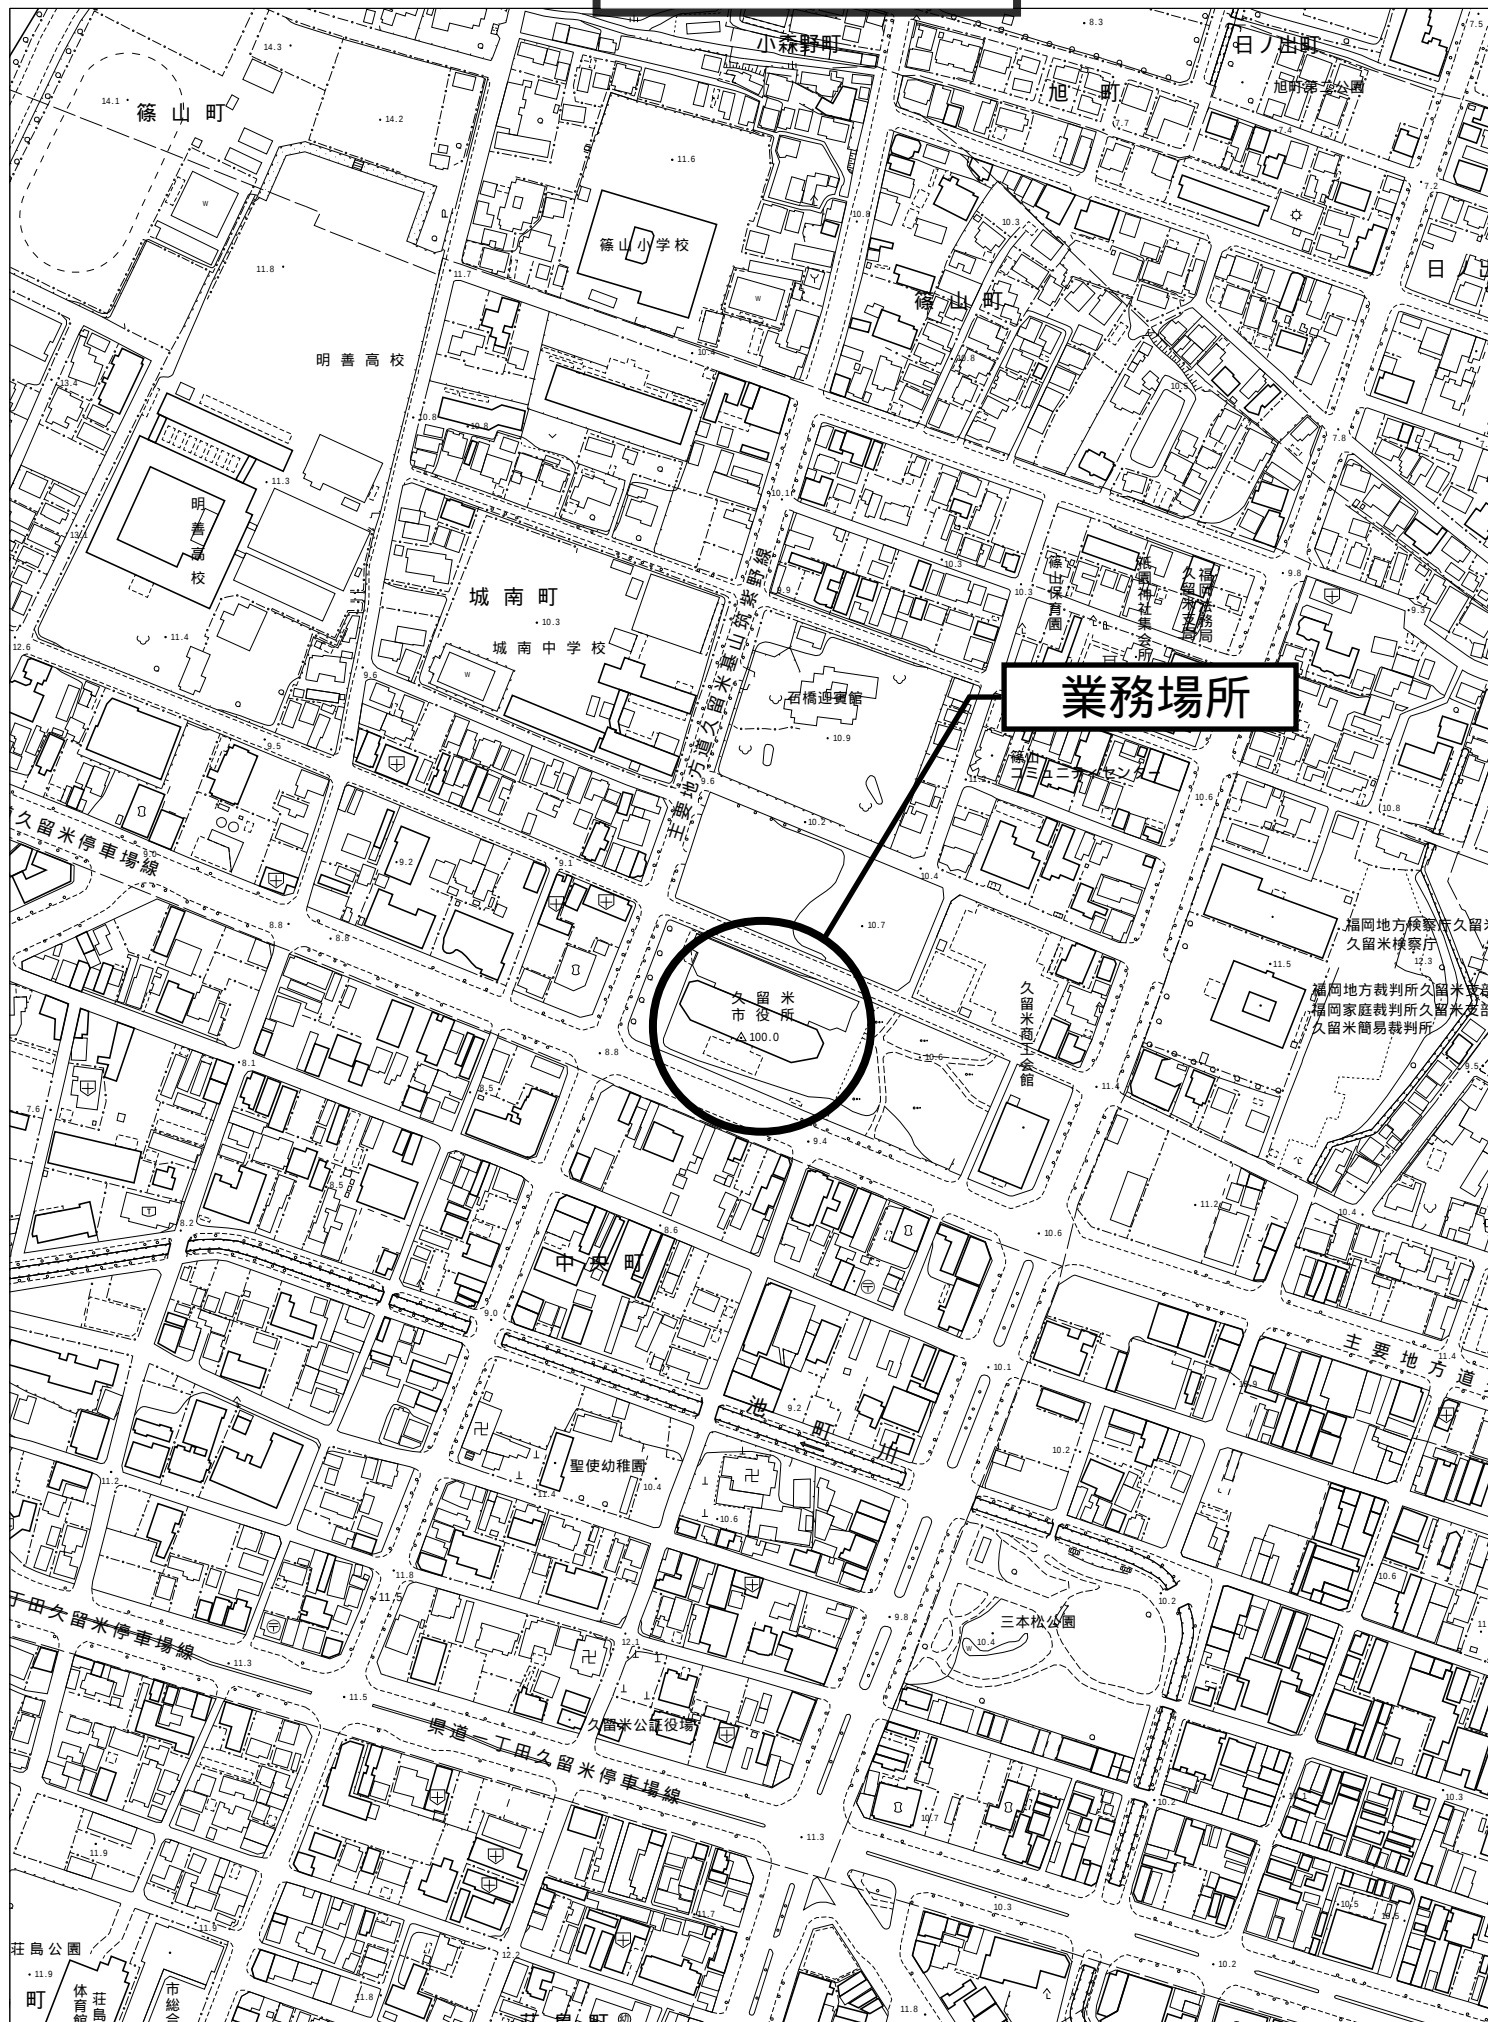

0 100 300m

市庁舎便所衛生器具取替業務委託（第3工区）

＜ 図 面 リ ス ト ＞		
図面番号	図面名称	縮尺
M－01	図 面 リ ス ト	NO SCALE
M－02	機械設備特記仕様書	NO SCALE
M－03	配置図・付近見取図	1/200
M－04	便所系統図・作業特記事項	NO SCALE
M－05	操 作 機 器 等 配 置 図	1/20
M－06	地下2階平面図	1/200
M－07	地下1階平面図	1/200
M－08	1 階 平 面 図	1/200
M－09	2 階 平 面 図	1/200
M－10	3 階 平 面 図	1/200
M－11	4 階 平 面 図	1/200
M－12	5～9階共通階平面図	1/200
M－13	東側Bコア職員便所⑥ 衛生改修図（地下2階）	1/30
M－14	東側Bコア職員便所⑥ 衛生撤去図（地下2階）	1/30
M－15	東側Bコア共通便所③ 衛生改修図（地下1階, 1～3階）	1/30
M－16	東側Bコア共通便所③ 衛生撤去図（地下1階, 1～3階）	1/30
M－17	東側Bコア共通便所③-1 補強仕上図（地下1階, 1～2階）	1/30
M－18	東側Bコア共通便所③-2 補強仕上図（3階）	1/30
M－19	東側Bコア共通便所① 衛生改修図（4～9階）	1/30
M－20	東側Bコア共通便所① 衛生撤去図（4～9階）	1/30
M－21	東側Bコア職員便所① 補強仕上図（4～9階）	1/30

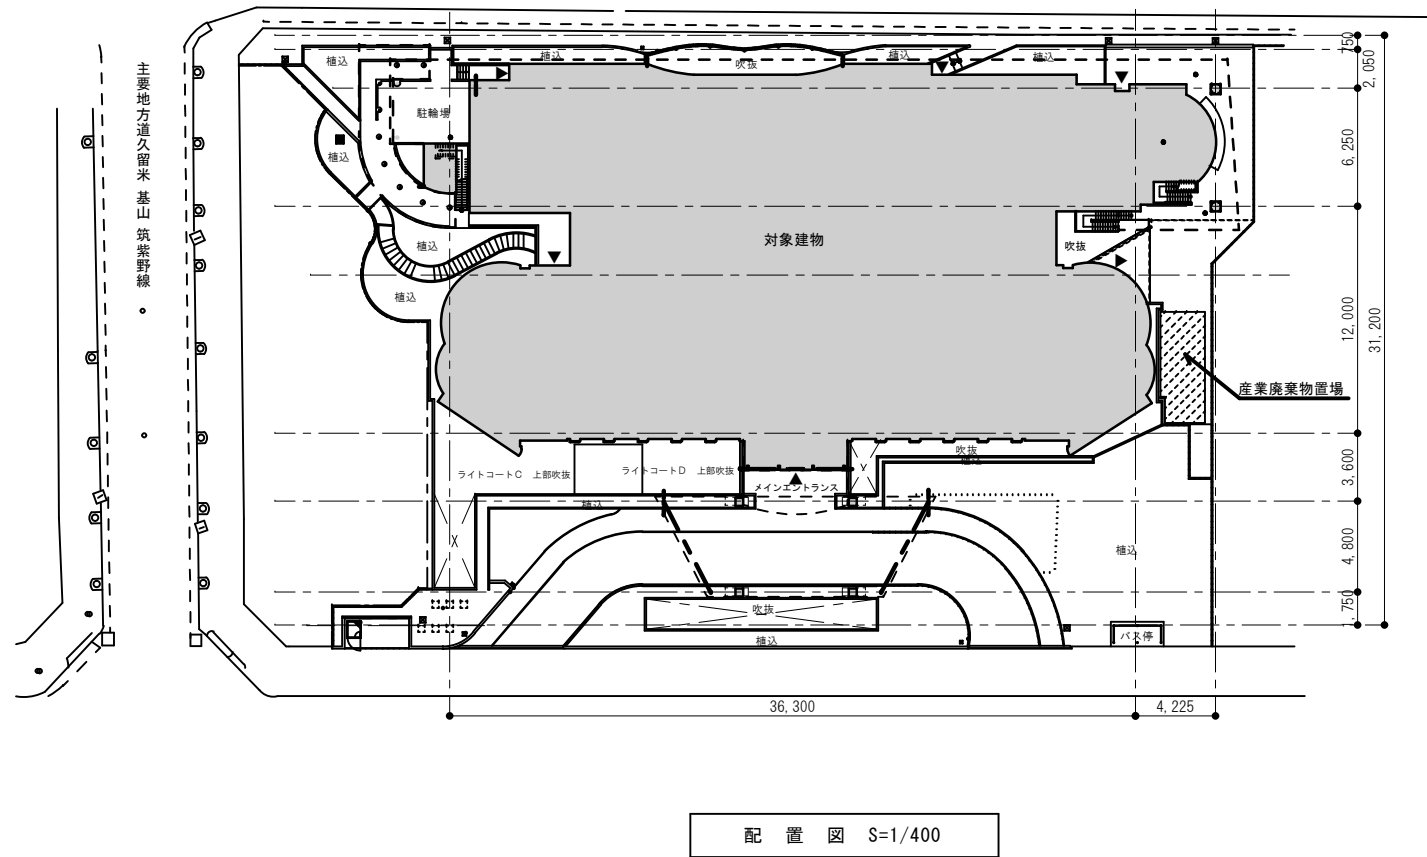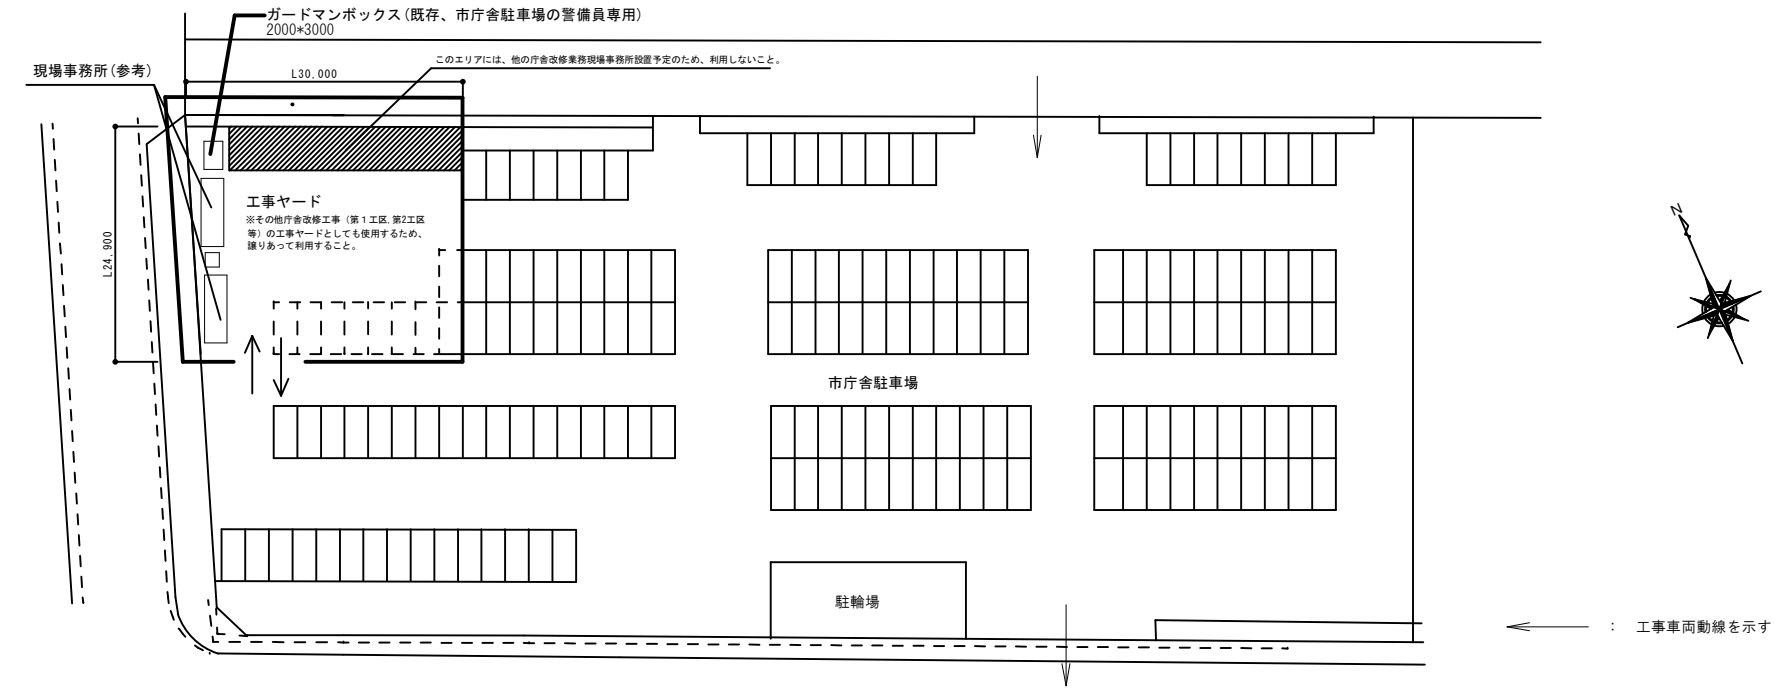

特記事項
図面をA3サイズに縮小する場合の倍率は、下記のとおり読み替えて全ての図面に共通とする。
○A1サイズの場合、1/2とする。
・A2サイズの場合、7/10とする。

久留米市
都市建設部設備課

設計事務所
コガ企画サービス
久留米市安武町武島

設計協力事務所 (構造・電気・機械)


業務名
市庁舎便所衛生器具取替業務委託 (第3工区)

図面名称
配置図・付近見取図

縮尺
1/200

設計年月
R8.06


図面番号
M-03

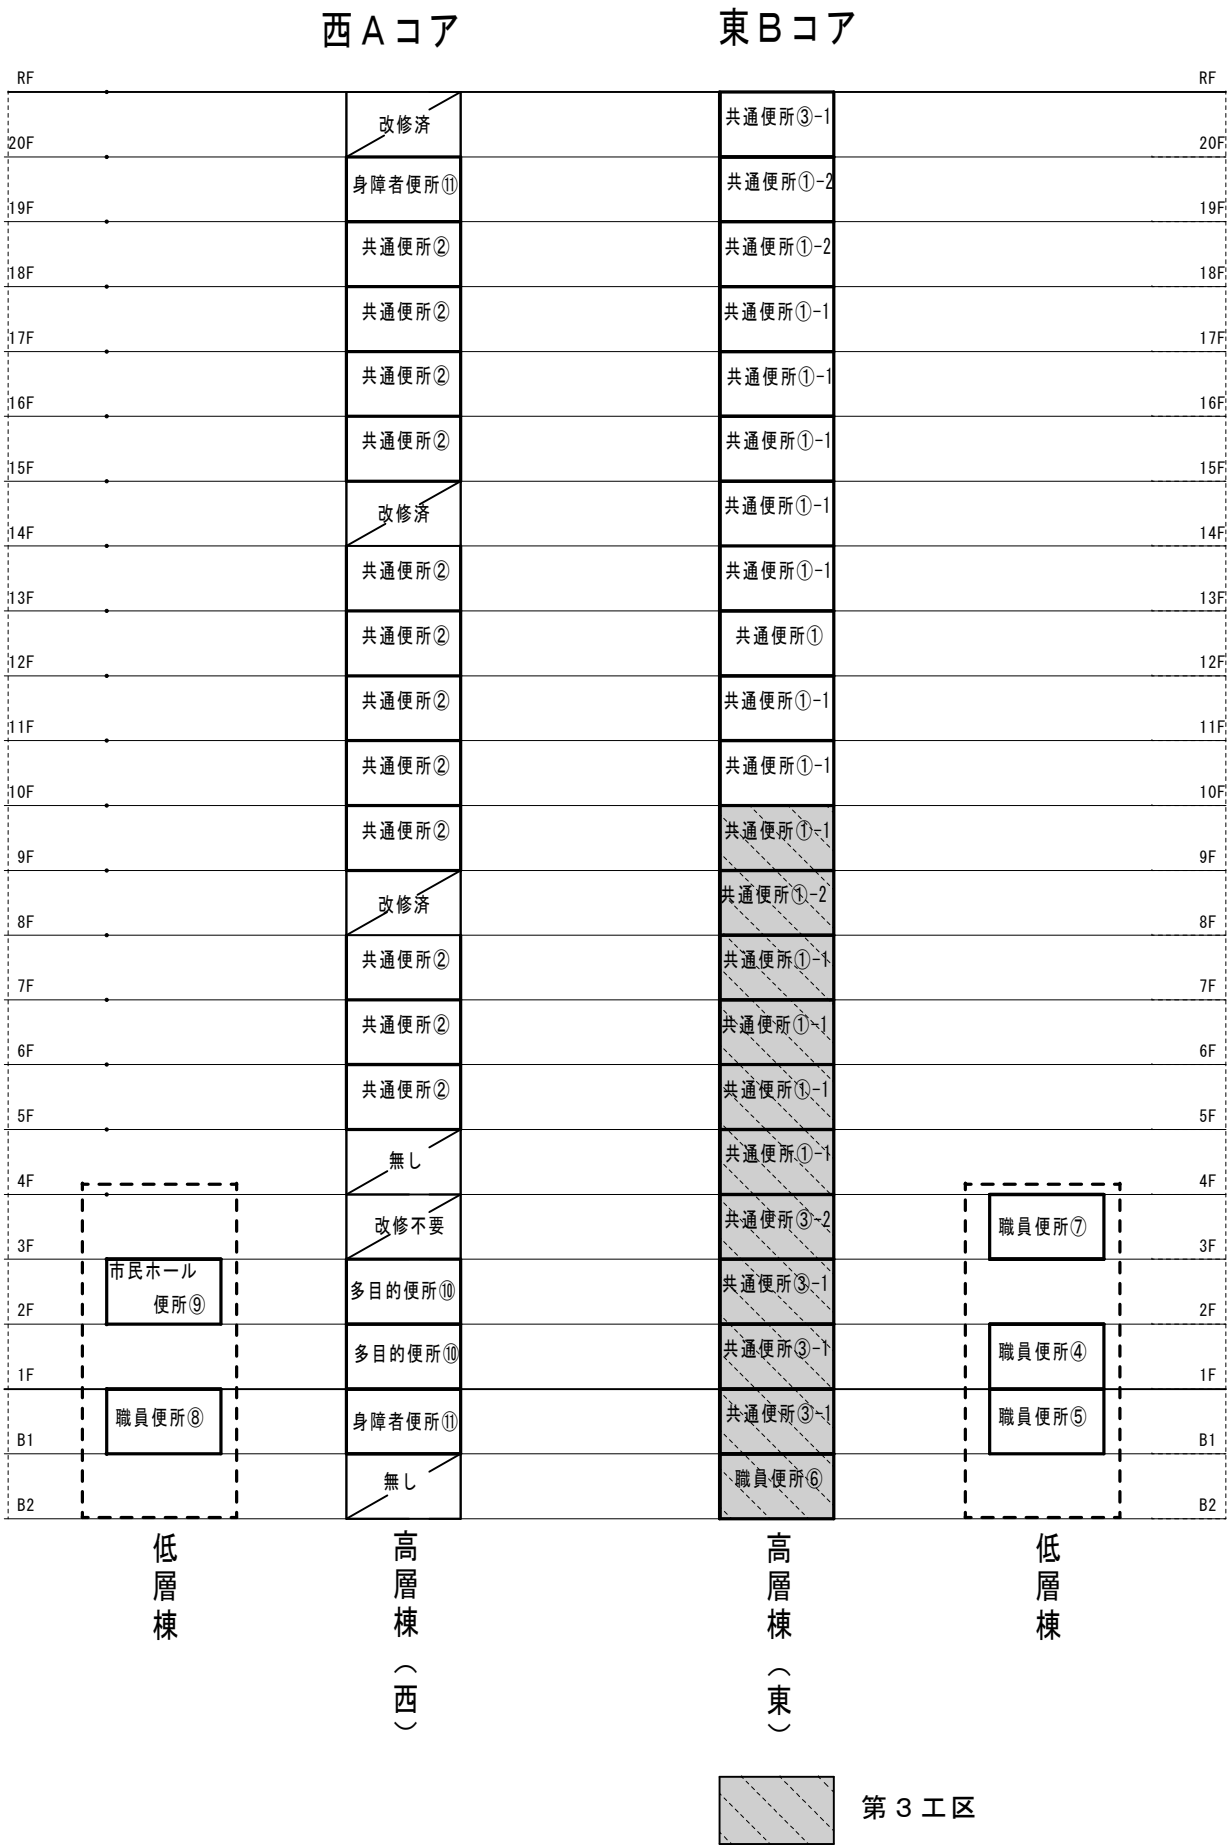

項番	作 業 特 記 事 項
1	施設を供用しながらの業務なので、施設利用者に配慮し、場合により動線等も優先させること。 騒音・臭気についても庁内に影響しないように十分に配慮すること。
2	業務可能な作業日は閉庁日（土日祝日等）を含むものとし、床はつり、コア抜き作業等騒音が生じる作業については、原則、閉庁日に行うものとする。
3	業務が可能な時間帯は9時から18時を基本とするが、業務中に粉塵、臭気等の影響が大きい場合、監督員と協議すること
4	閉庁日に業務を行う場合は、施設管理側へ所定の手続きを行うこと。
5	資材搬出入において荷台等を使用する際は棟内を汚損させないよう適切な養生を行うこと。
6	作業員については、庁内の便所を使用してよい。
7	喫煙する場合は庁内の指定場所のみとし、他は禁煙とする。
8	EVは高層棟東側便所（Bコア）を改修する場合、人荷用EV、高層棟西側便所（Aコア）を改修する場合は、西側エレベーター、北側低層棟を改修する場合は、北側低層棟EVを利用するものとする。 利用する日時等については、監督員と協議すること。 また、利用する場合はEV内および搬入通路に養生等を行うこと。
9	資材置場は作業当日の搬入荷ほども等の利用を想定しているため、閉庁日のみの使用を想定している。 利用する日時等については、監督員と協議すること。
10	市庁舎駐車場内は資材置き場内を含め禁煙とする。
11	資材置き場は別途工事業者も使用するので、適宜調整を行うこと。
12	資材置き場内を汚損又は損傷させた場合は現状復旧を行うこと。
13	市庁舎駐車場の誘導員が利用するガードマンボックスへの出入りを妨げないこと。
14	工事車両の出入り時は徐行運転により走行し、事故発生の防止に万全の措置を講ずること。
15	既存の便器を撤去、新規便器の搬入は週末に行う。
16	東側貨物エレベーター前に資材置き場を設ける場合は、資材はコーンとバーで囲いブルーシートをかけ保管する。
17	処理水（中水）と水道水（上水）の配管接続には誤接合に気を付けて器具取付後出水・止水の確認を行う事。

凡 例			
記 号	名 称	使用材料及び備考	規 格
—— — — — —	処 理 水 管 （ 中 水 ）	水道用ポリ粉体ライニング鋼管（P A）	JWWAK116
—— — — — —	水 道 水 管 （ 上 水 ）	水道用硬質塩化ビニルライニング鋼管（V B）	JWWAK116
..... >.....	汚 水 管 （ 既 設 ）	排水用铸铁管（C I P）	HASS 210
—————	耐 火 塩 ビ 管 （ 屋 内 ）	耐火性ポリ塩化ビニル管（F V P）	国交省・消防認定品
-----	既 設 配 管		
———	切り離し・接続		
//////	撤 去 範 囲		


器具名称	参考品番	仕様
洋風大便器	CS597BS	ロータンク、節水型
温水洗浄便座	TCF5841AUPR	便蓋無し、発電式リモコン、温風乾燥、自動洗浄機能
紙巻器	YH701	二連式、ステンレス製、棚板付き
L型手すり	既設品	

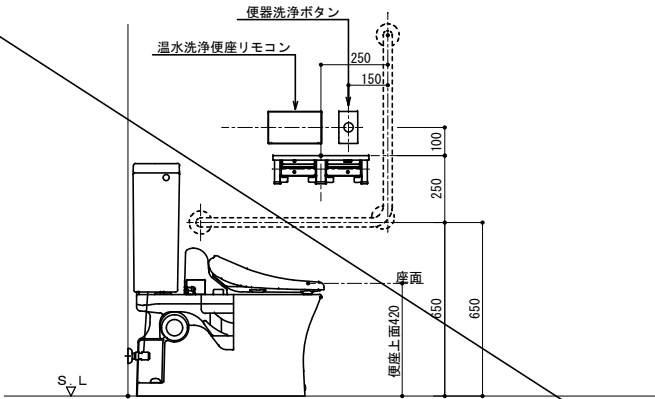

器具名称	参考品番	仕様
洋風大便器	CS597BS	ロータンク、節水型
温水洗浄便座	TCF5534AUY	便蓋無し、発電式リモコン、自動洗浄機能、擬音装置付
紙巻器	YH701	二連式、ステンレス製、棚板付き
L型手すり	T112CL9	L型（700×700H×90D）、SUS304+樹脂被覆、被覆（固定金具）Φ34

適用便所


- ・東側Bコア共通便所③（女子便所）
（地下1階、1～3階）
※和便器改修便所のみ

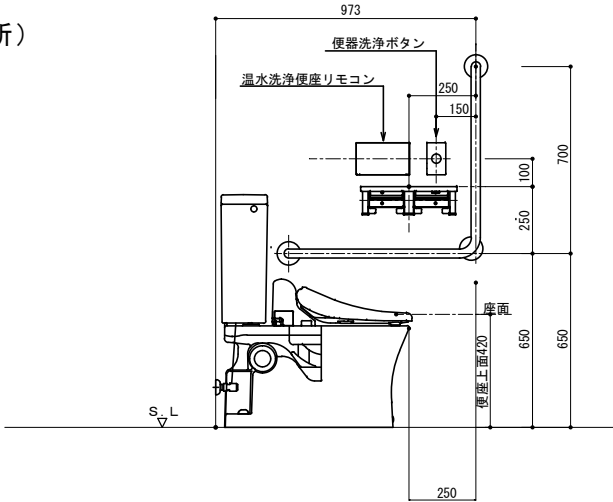

器具名称	参考品番	仕様
洋風大便器	CFS498B	フラッシュタンク式、節水型
温水洗浄便座	TCF5534AUY	便蓋無し、発電式リモコン、自動洗浄機能、擬音装置付
紙巻器	YH701	二連式、ステンレス製、棚板付き
L型手すり	T112CL9	L型（700×700H×90D）、SUS304+樹脂被覆、被覆（固定金具）Φ34

適用便所


- ・東側Bコア共通便所①（男子便所）
（4～9階）
・東側Bコア共通便所③（男子便所）
（地下1階、1～3階）

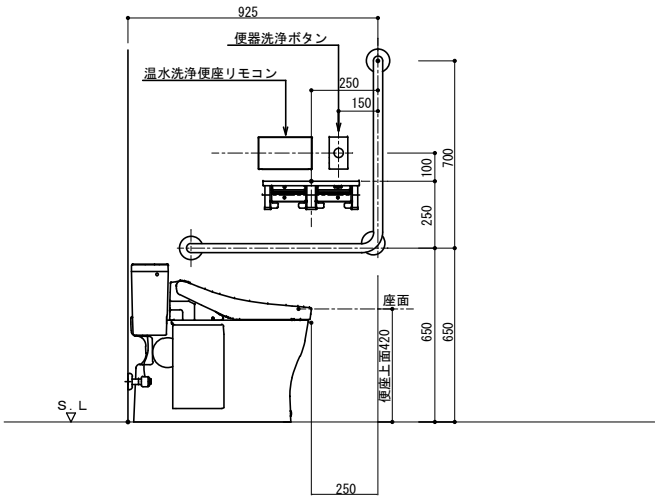

器具名称	参考品番	仕様
洋風大便器	UAXC3C1A	ライニング付壁掛け洋風便器ユニット
温水洗浄便座	TCF5534AUY	便蓋無し、発電式リモコン、自動洗浄機能、擬音装置付 リモコン便器洗浄ユニット
紙巻器	YH701	二連式、ステンレス製、棚板付き
L型手すり	T112CL9	L型（700×700H×90D）、SUS304+樹脂被覆、被覆（固定金具）Φ34
ライニングユニット		

適用便所

- ・東側Bコア共通便所①, ③（女子便所）
（4～9階）
・東側Bコア職員便所⑥（男女共）
（地下2階）

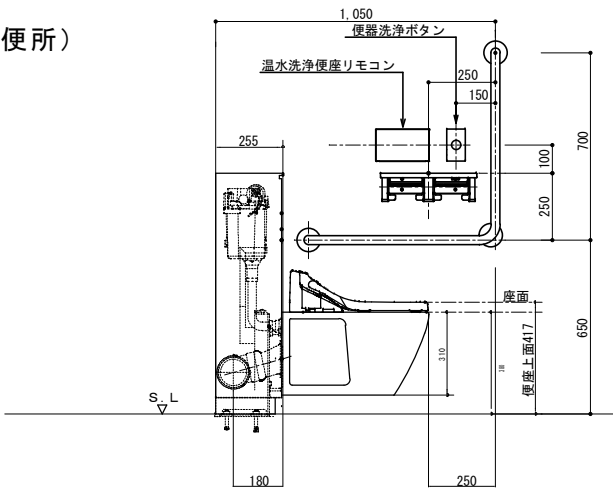


特記事項
図面をA3サイズに縮小する場合の倍率は、下記のとおり読み替えて全ての図面に共通とする。
○A1サイズの場合、1／2とする。
・A2サイズの場合、7／10とする。

久留米市
都市建設部設備課


設計事務所
コガ企画サービス
久留米市安武町武島
設計協力事務所（構造・電気・機械）

工事名
市庁舎便所衛生器具取替業務委託（第3工区）
図面名称
操作機器等配置図
縮尺
1/20

設計年月
R8.06
図面番号
M-O5

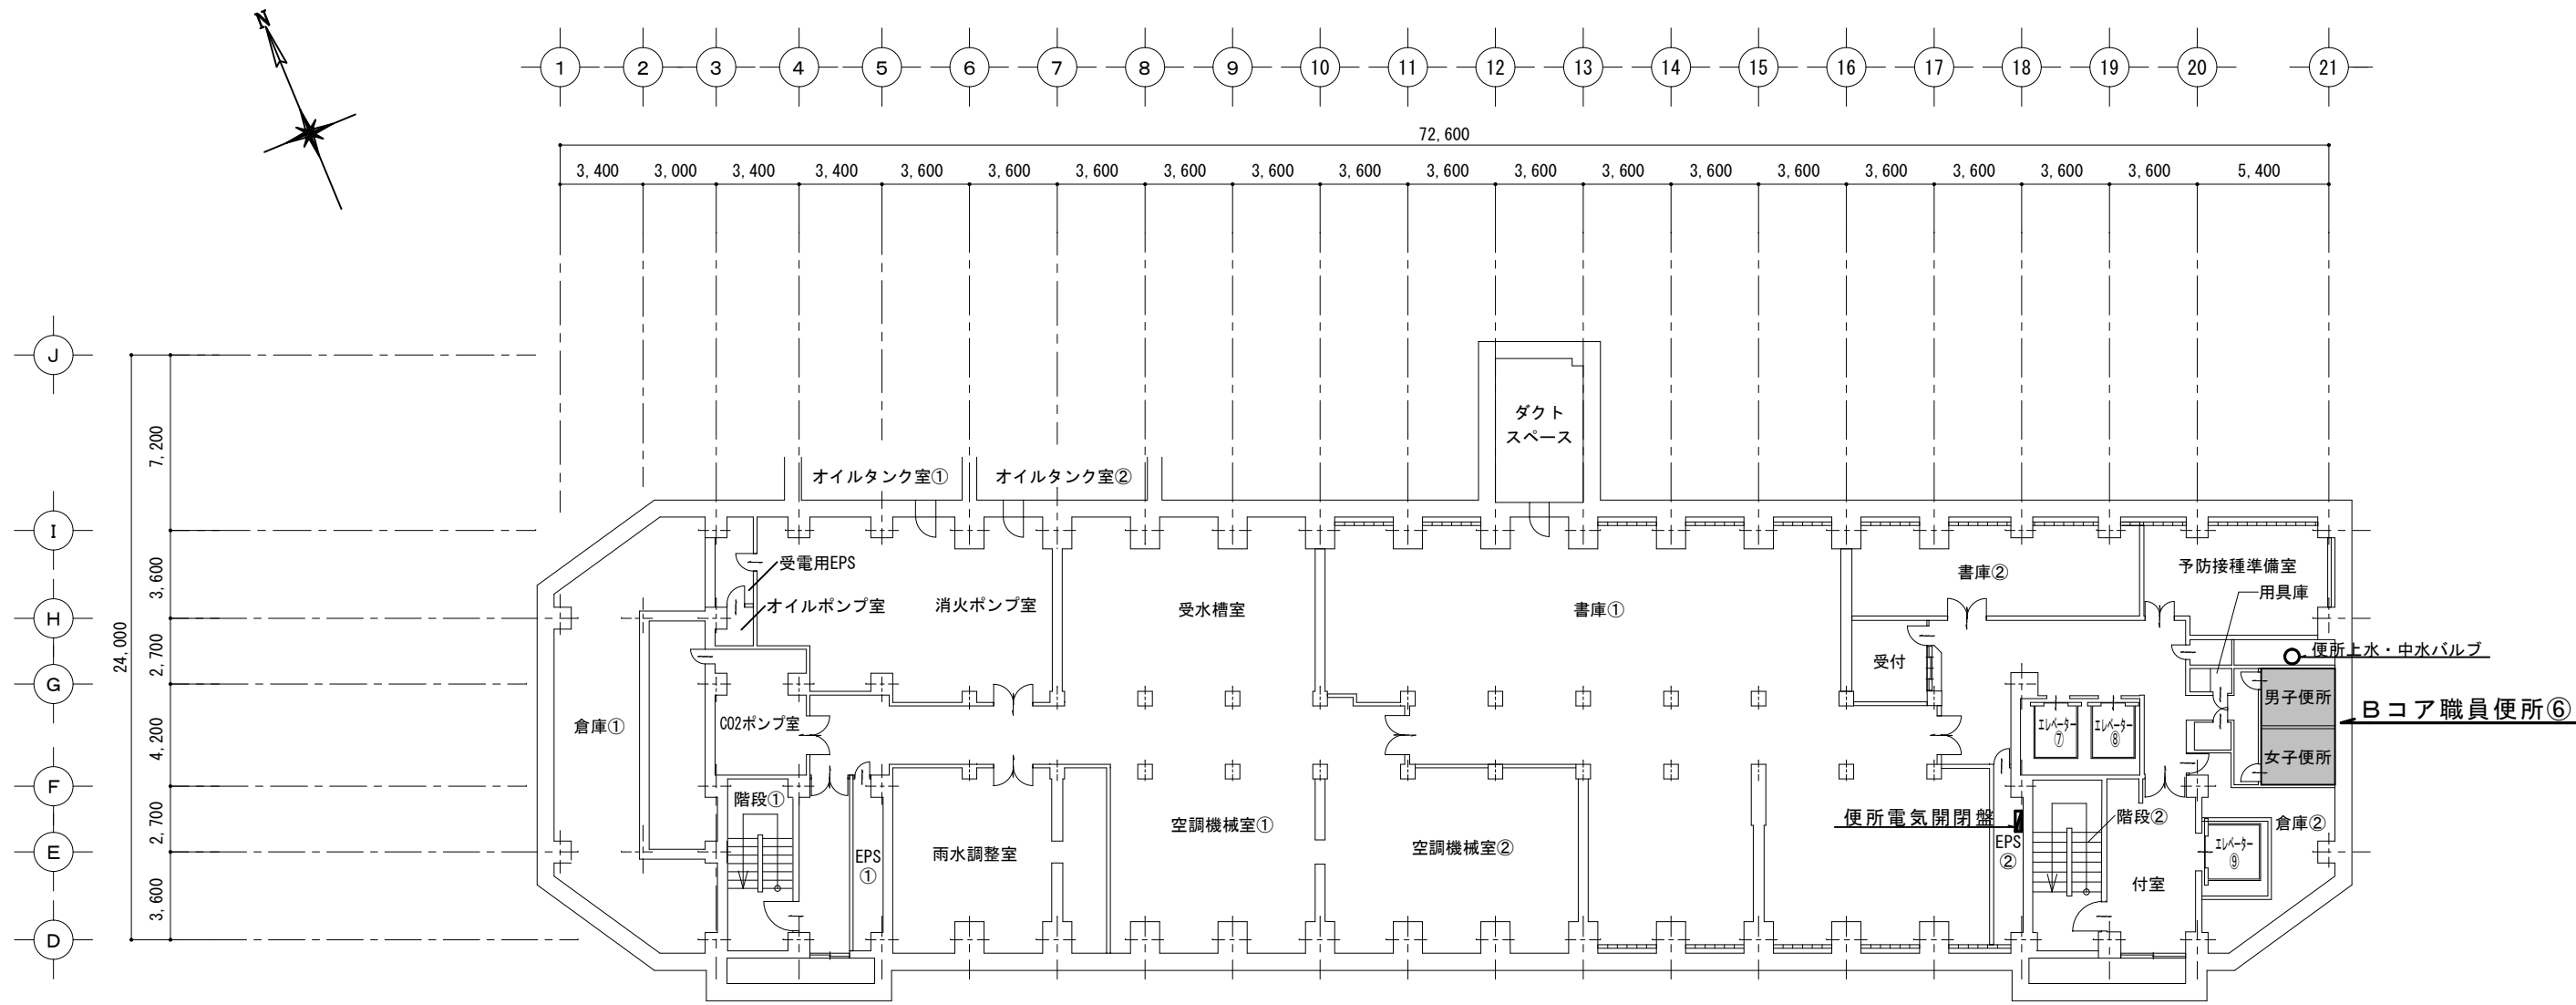

地下2階平面図 1/200

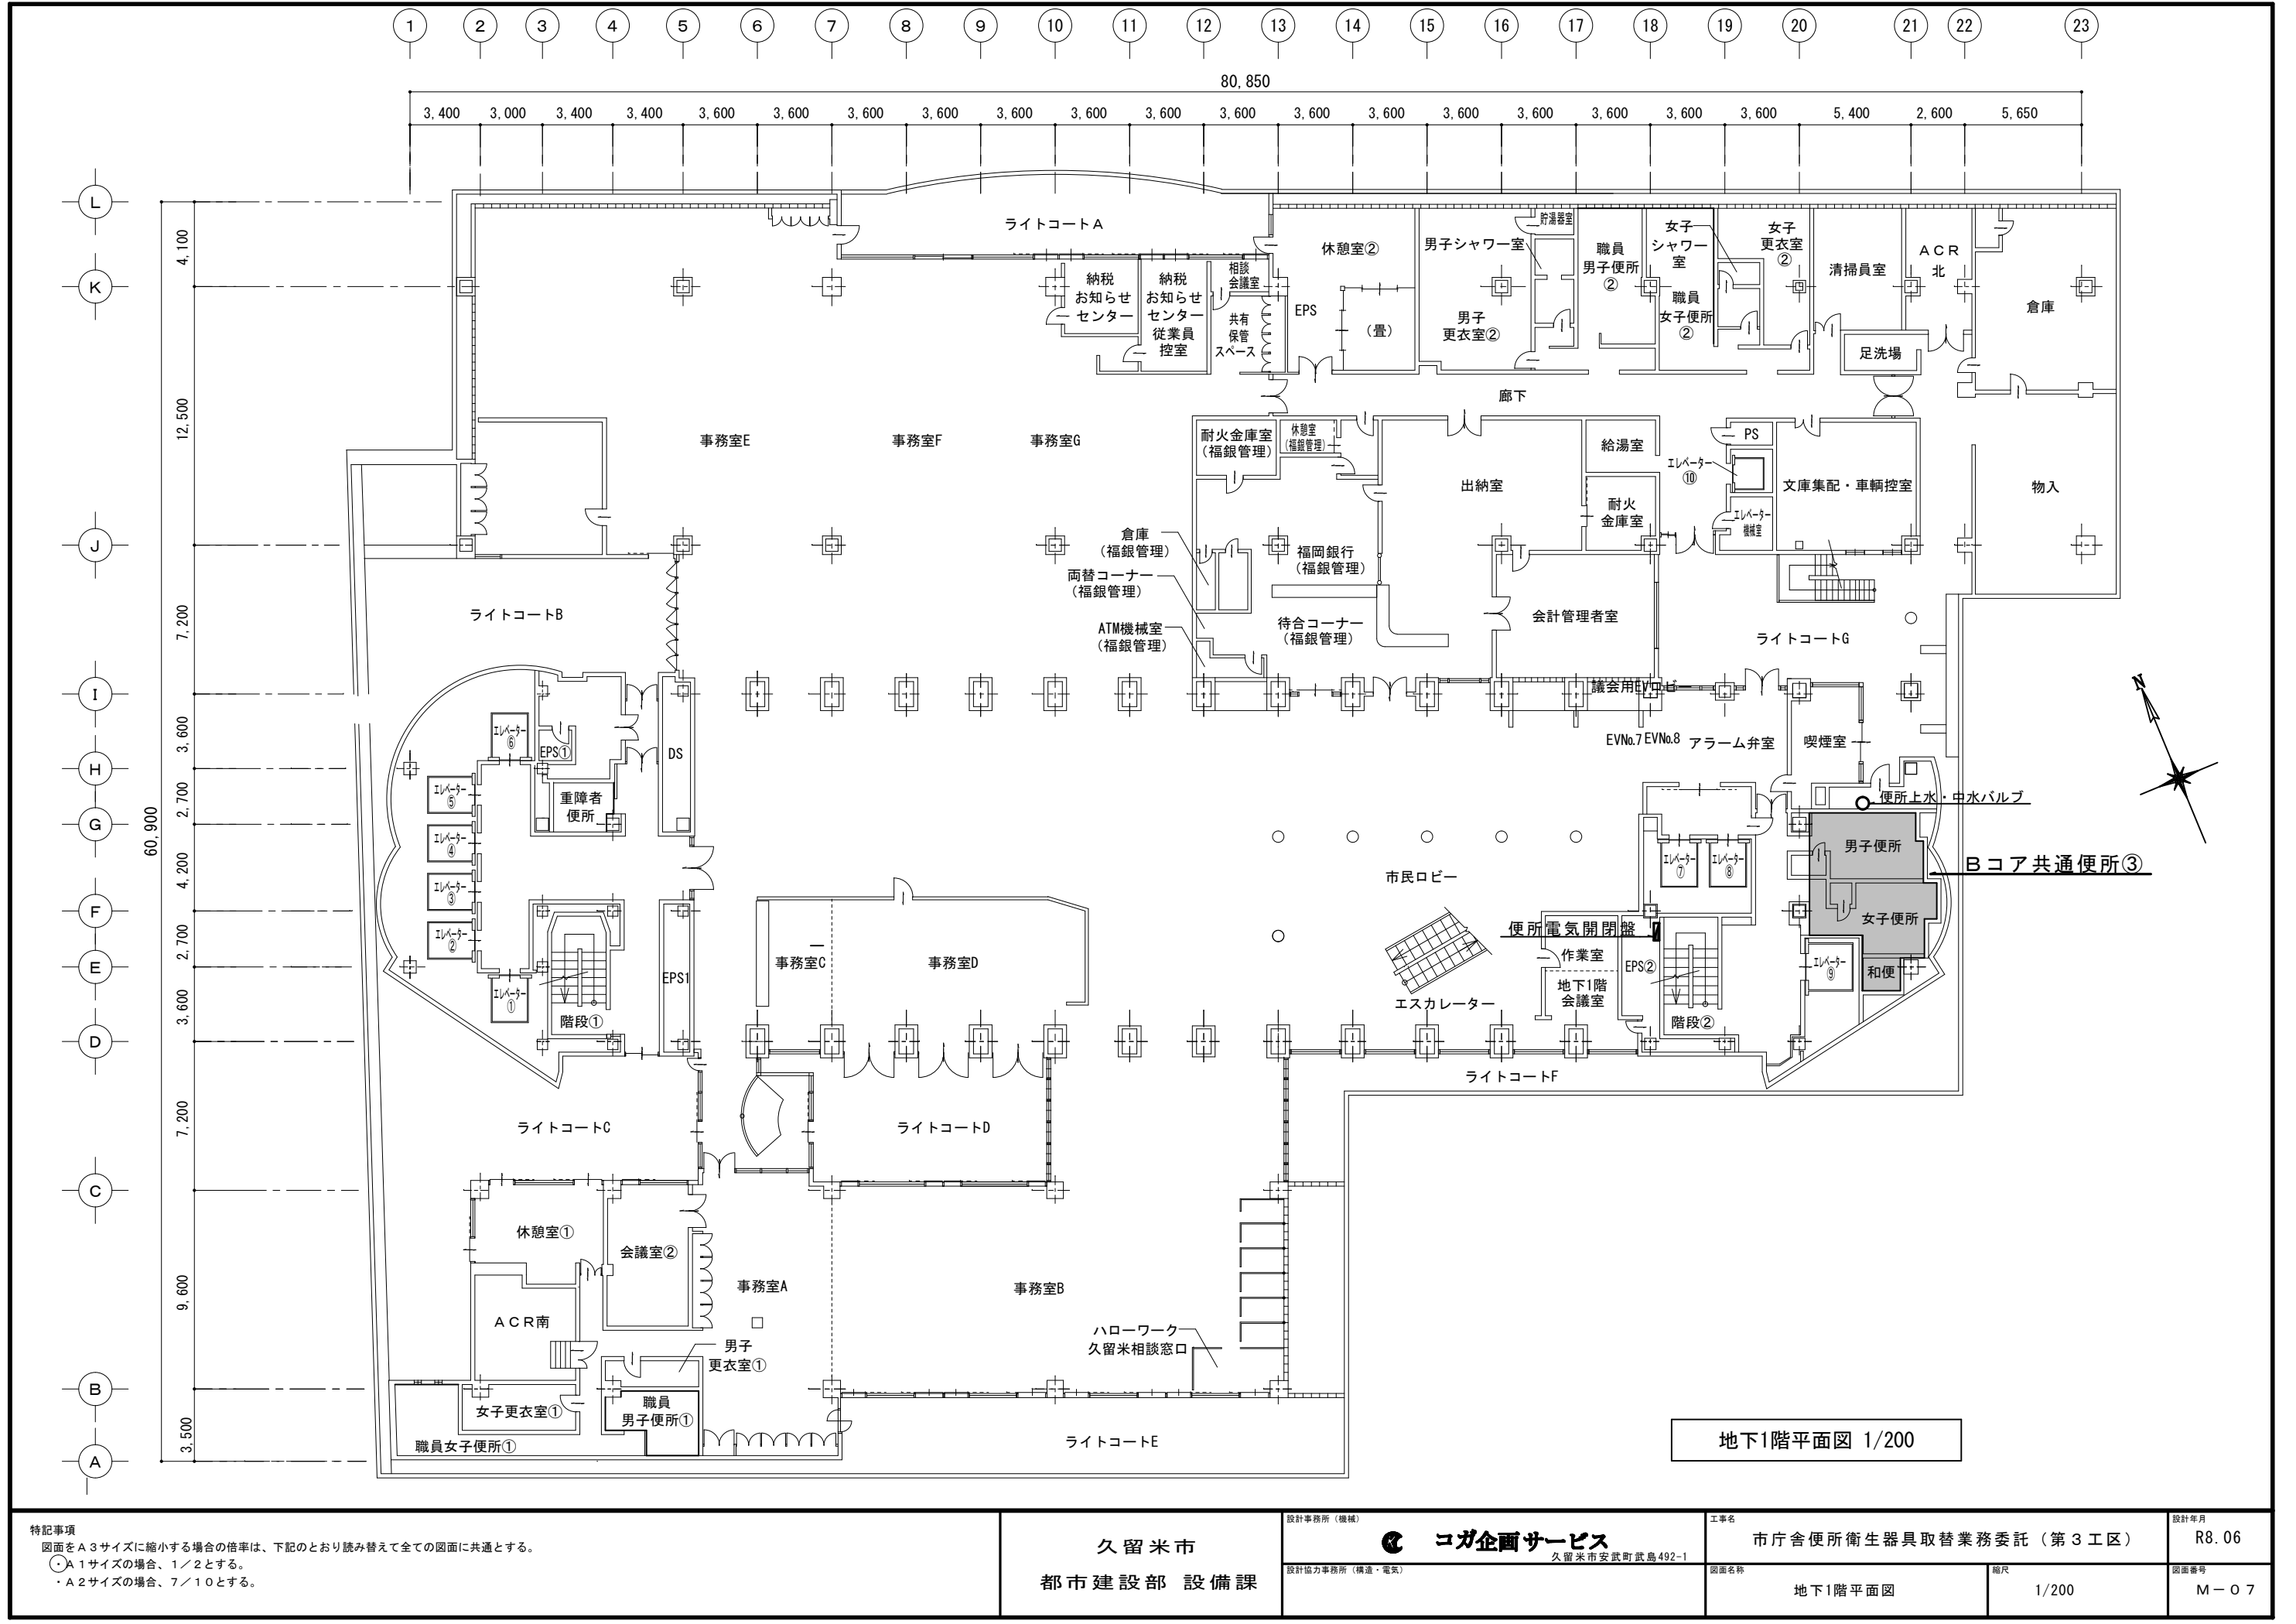

特記事項
図面をA 3サイズに縮小する場合の倍率は、下記のとおり読み替えて全ての図面に共通とする。
・A 1サイズの場合、1/2とする。
・A 2サイズの場合、7/10とする。

久留米市
都市建設部 設備課

設計事務所（機械）
コガ企画サービス
久留米市安武町武島492-1
設計協力事務所（構造・電気）


工事名
市庁舎便所衛生器具取替業務委託（第3工区）

設計年月
R8.06

図面名称
地下1階平面図


縮尺
1/200

図面番号
M-07

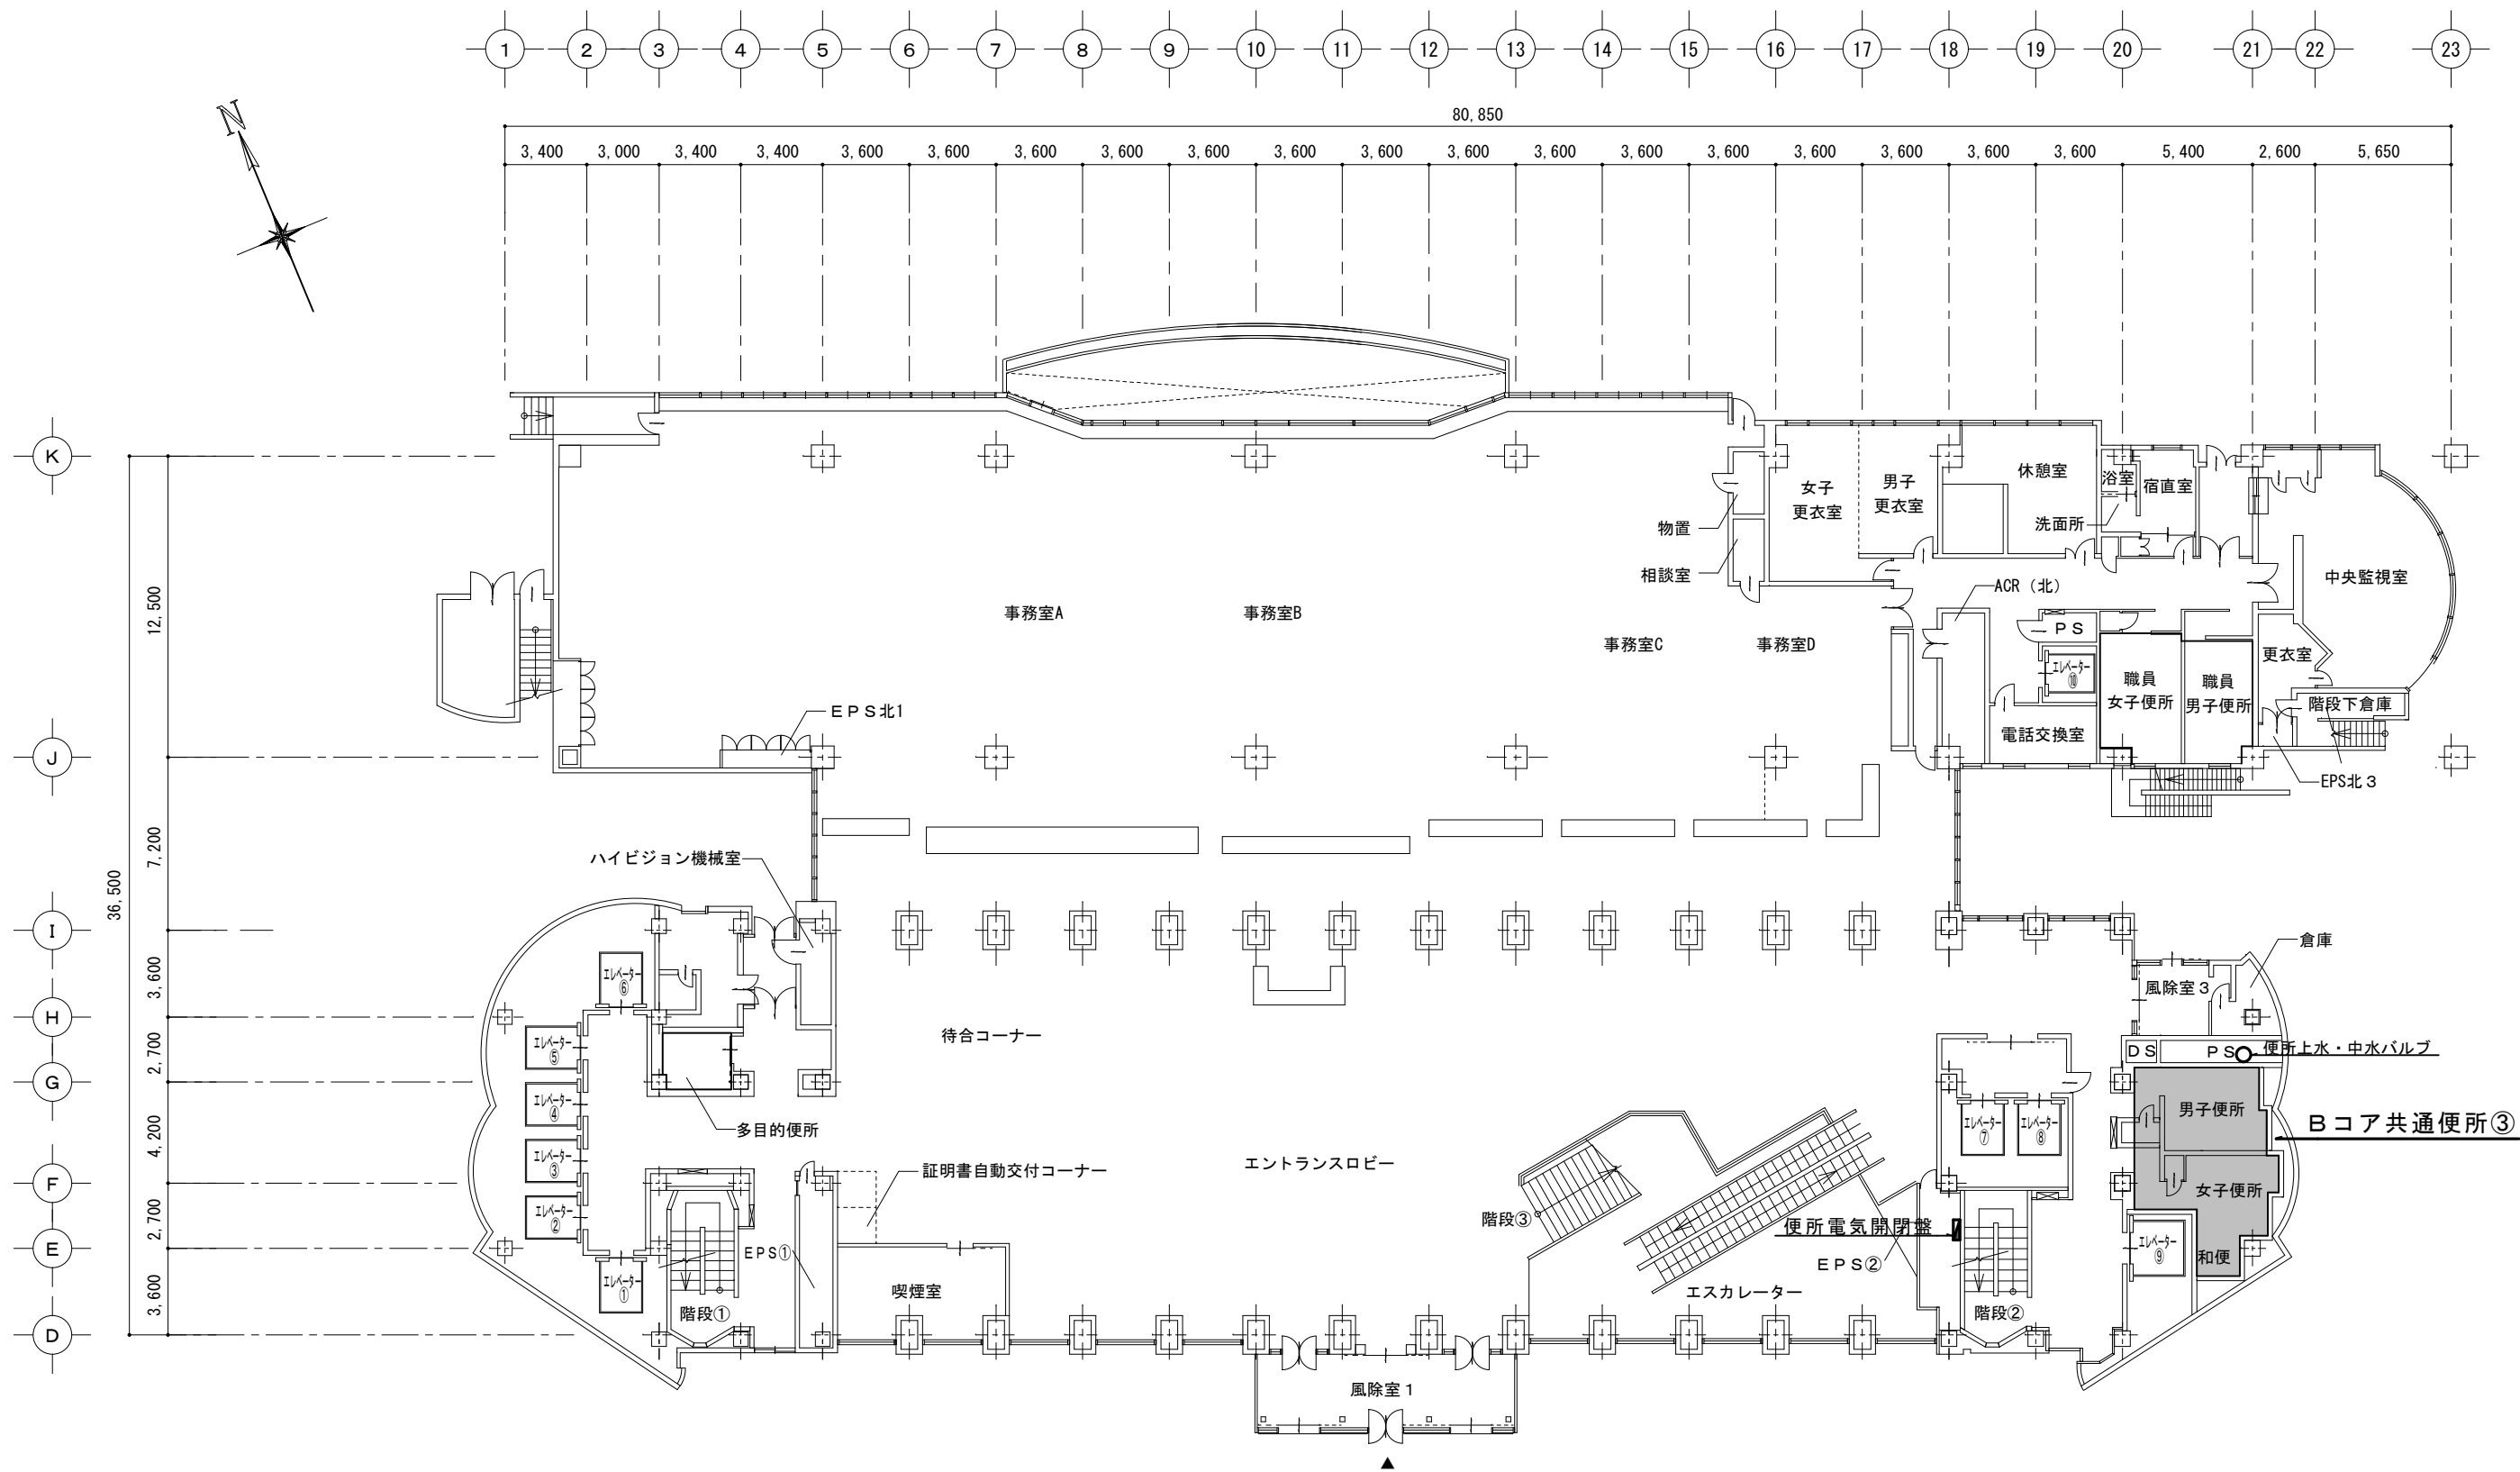


1階 平面図 1/200

特記事項 図面をA3サイズに縮小する場合の倍率は、下記のとおり読み替えて全ての図面に共通とする。 ○ A1サイズの場合、1/2とする。 ・ A2サイズの場合、7/10とする。	久留米市 都市建設部 設備課	設計事務所（機械） コガ企画サービス 久留米市安武町武島 設計協力事務所（構造・電気）	工事名 市庁舎便所衛生器具取替業務委託（第3工区） 図面名称 1階平面図	設計年月 R8.06 縮尺 1/200 図面番号 M-08
---	------------------------------	--	--	---

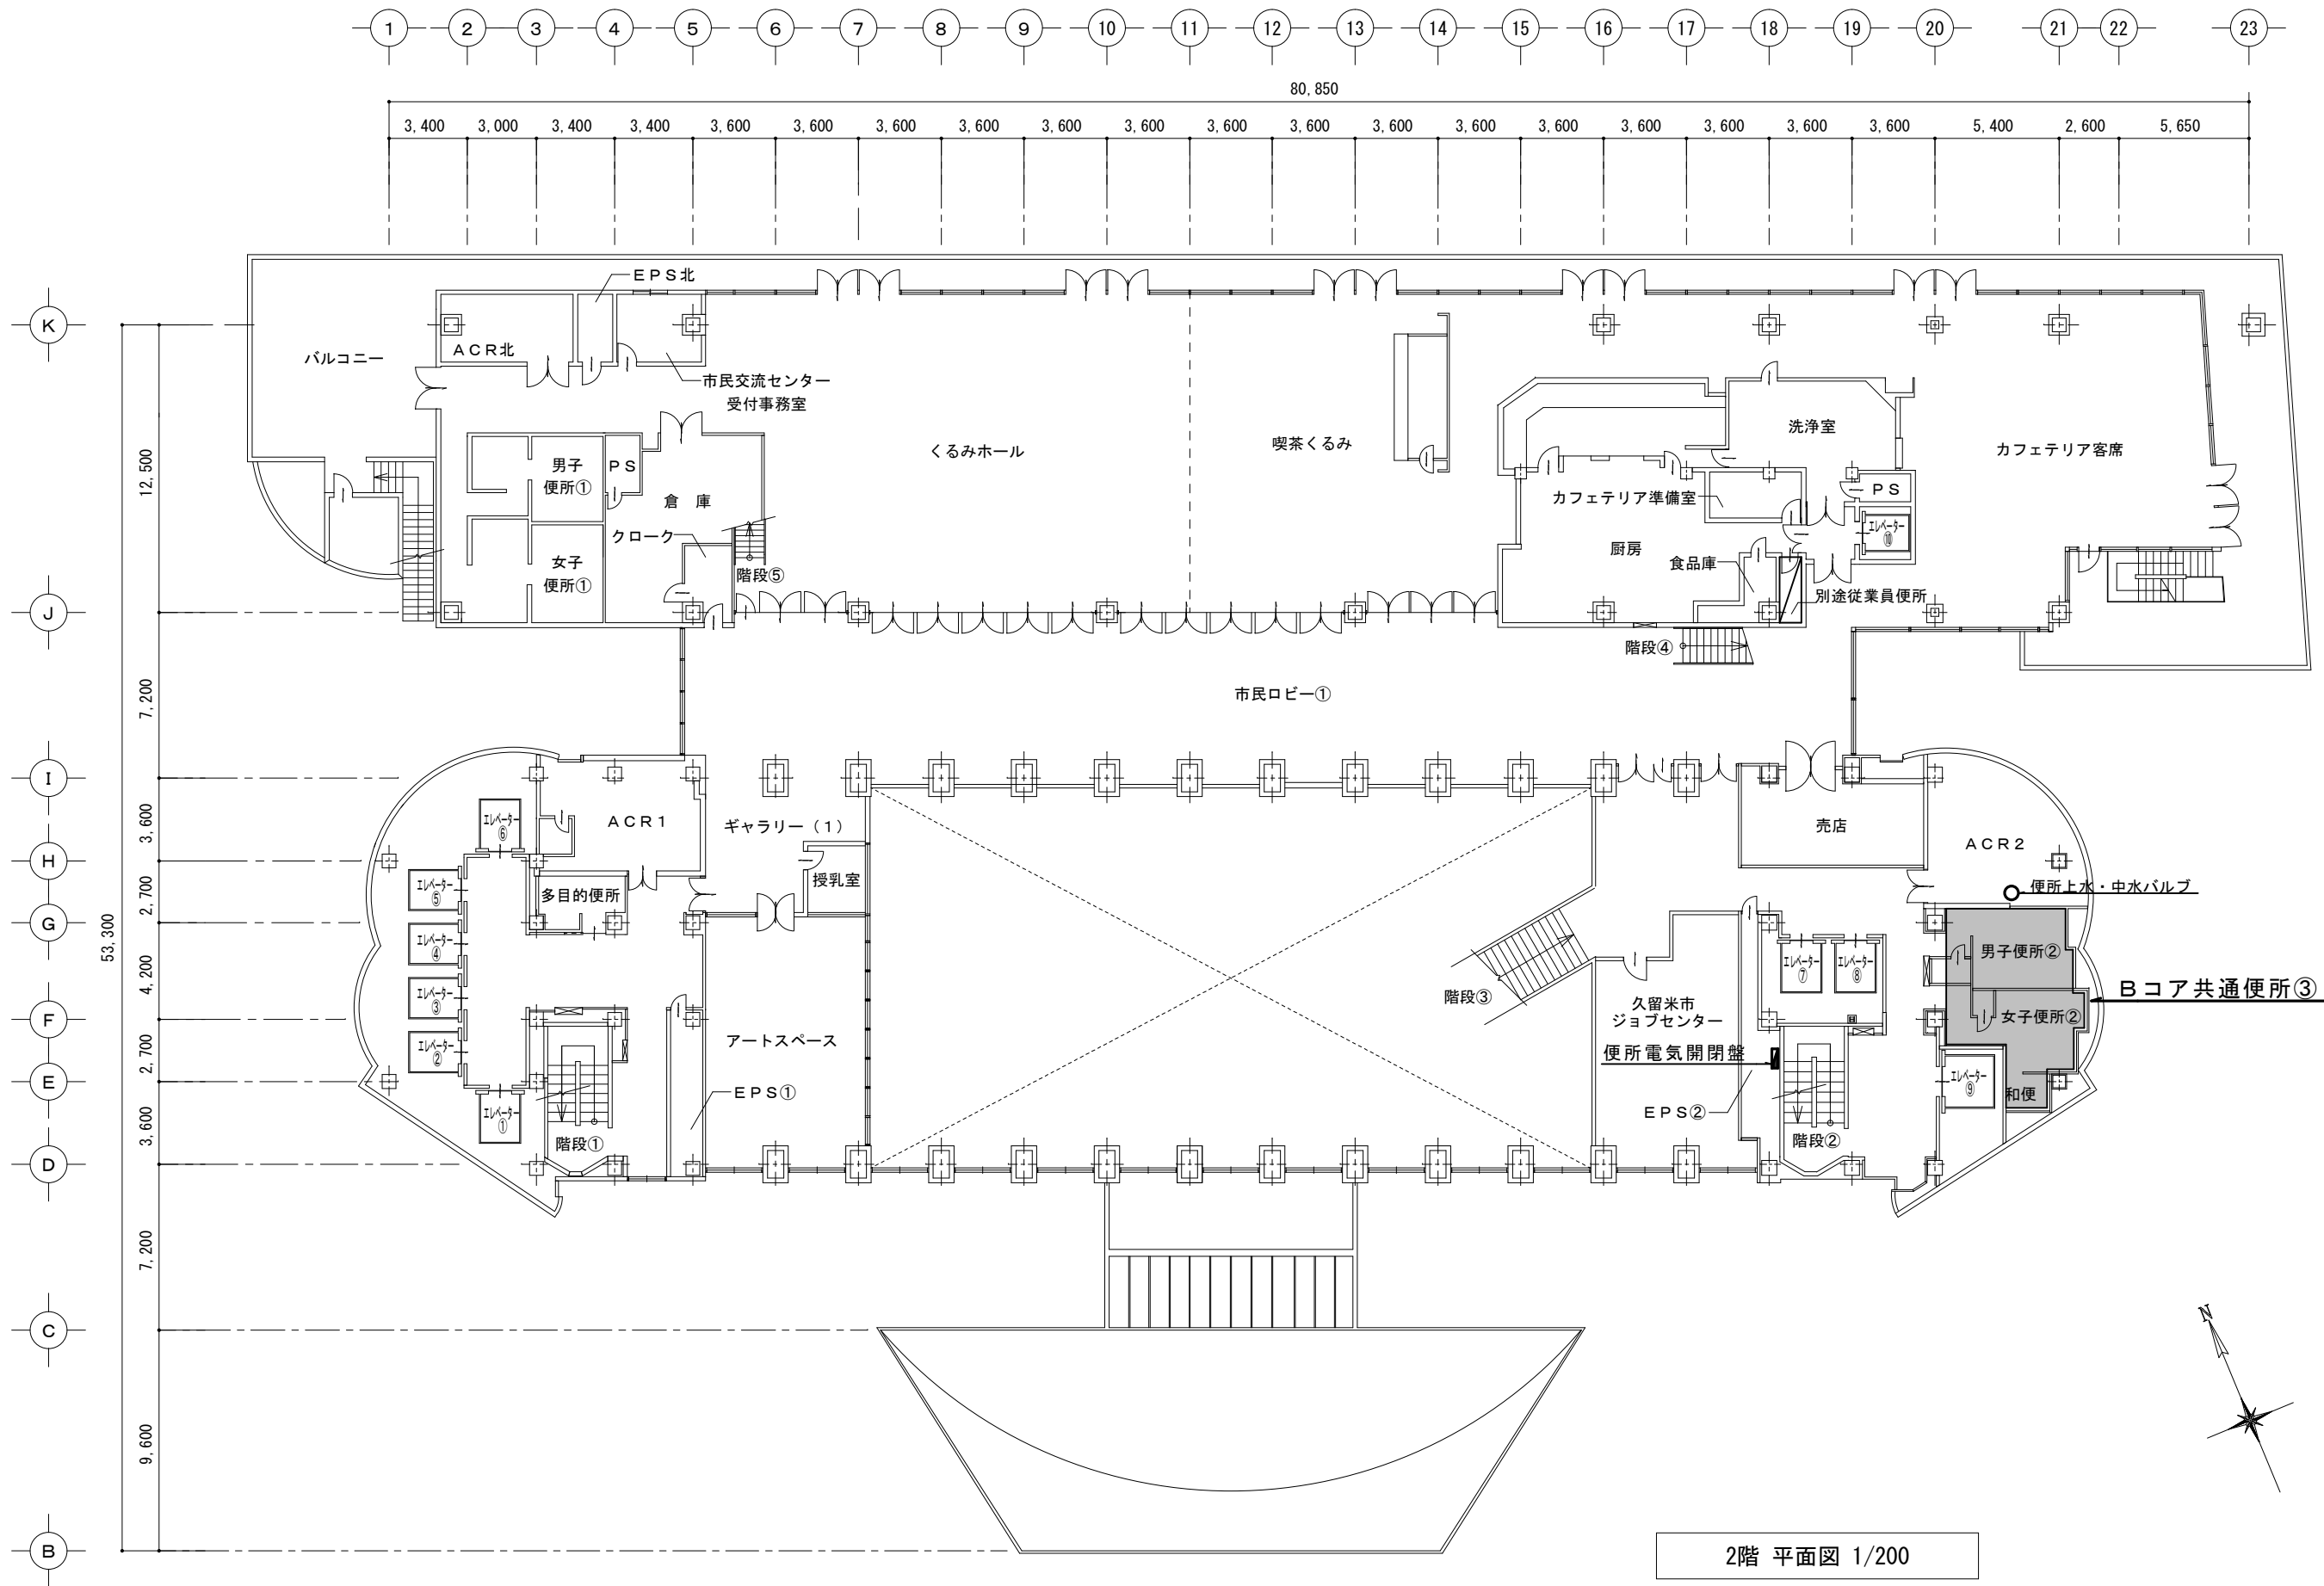


2階 平面図 1/200

特記事項 図面をA 3サイズに縮小する場合の倍率は、下記のとおり読み替えて全ての図面に共通とする。 ○ A 1サイズの場合、1／2とする。 ・ A 2サイズの場合、7／10とする。	久留米市 都市建設部 設備課	設計事務所（機械）	工事名		設計年月日
		 コガ企画サービス 久留米市安武町 武島	市庁舎便所衛生器具取替業務委託（第3工区）		R8.06
		設計協力事務所（構造・電気）	図面名称	縮尺	図面番号
			2 階平面図	1/200	M－09

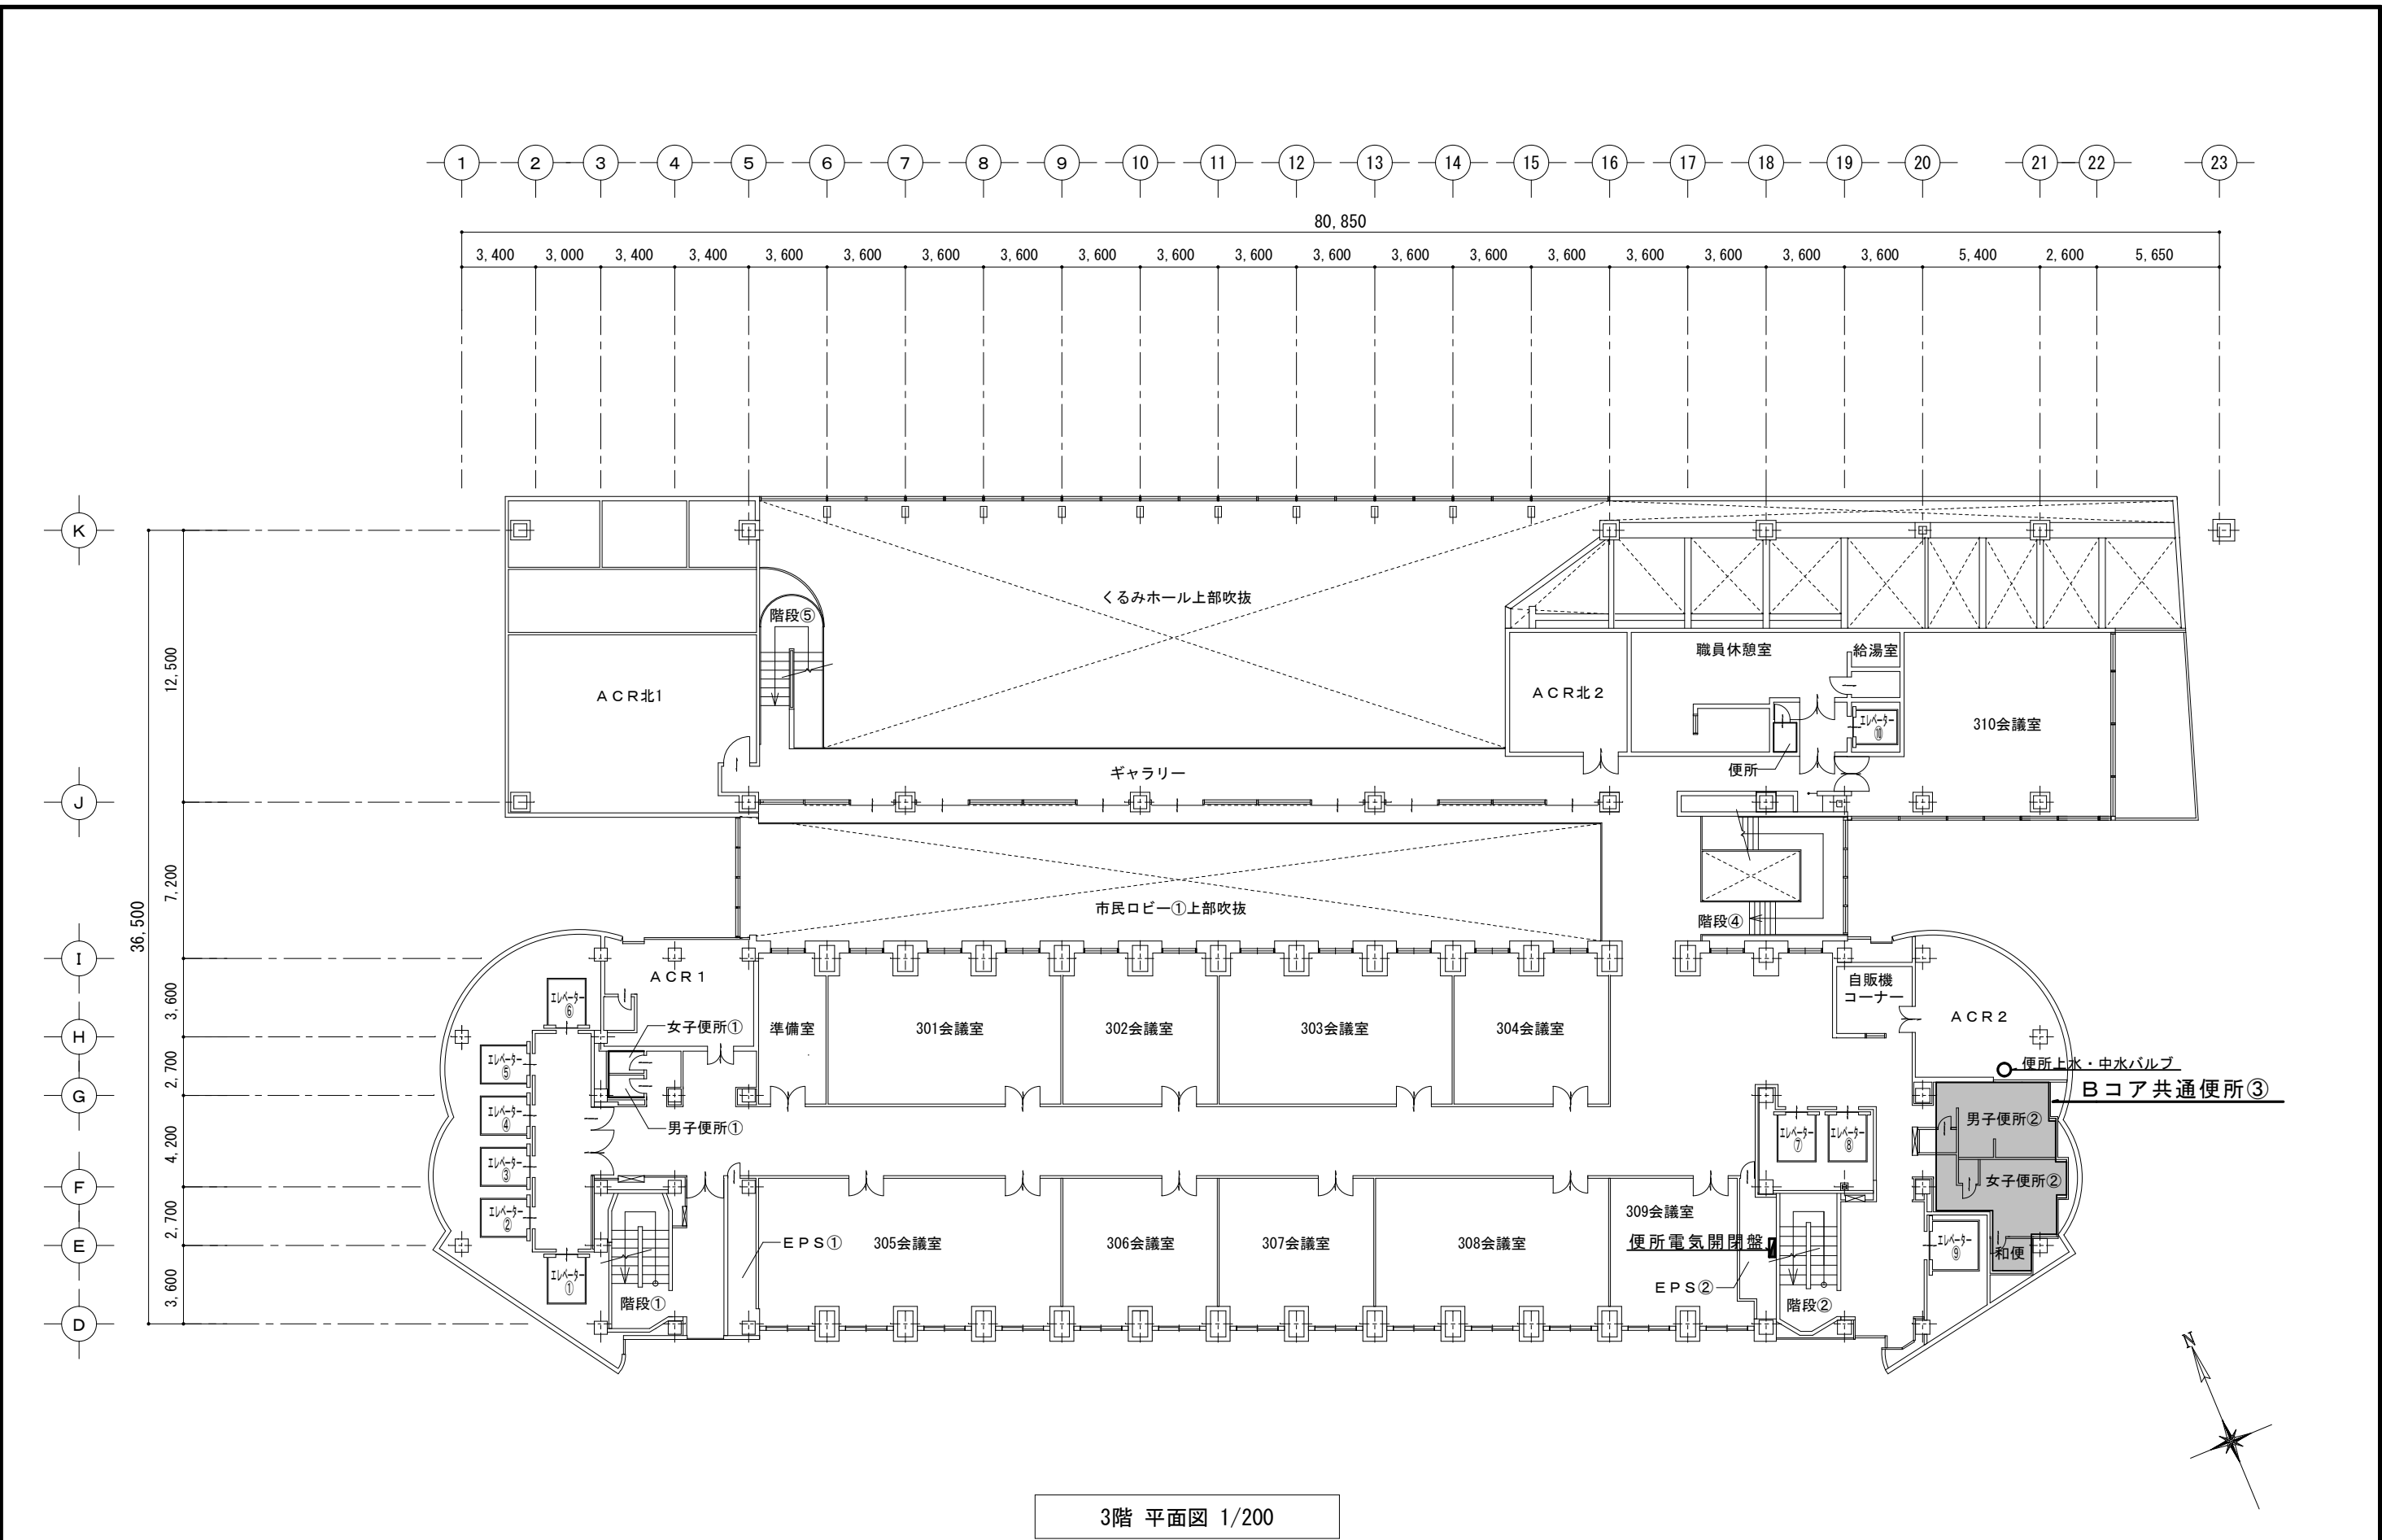

特記事項 図面をA3サイズに縮小する場合の倍率は、下記のとおり読み替えて全ての図面に共通とする。 ○ A1サイズの場合、1／2とする。 ・ A2サイズの場合、7／10とする。	久留米市 都市建設部 設備課	設計事務所（機械）  コガ企画サービス 久留米市安武町武島		工事名 市庁舎便所衛生器具取替業務委託（第3工区）		設計年月 R8.06
		設計協力事務所（構造・電気）		図面名称 3階平面図	縮尺 1/200	図面番号 M－10

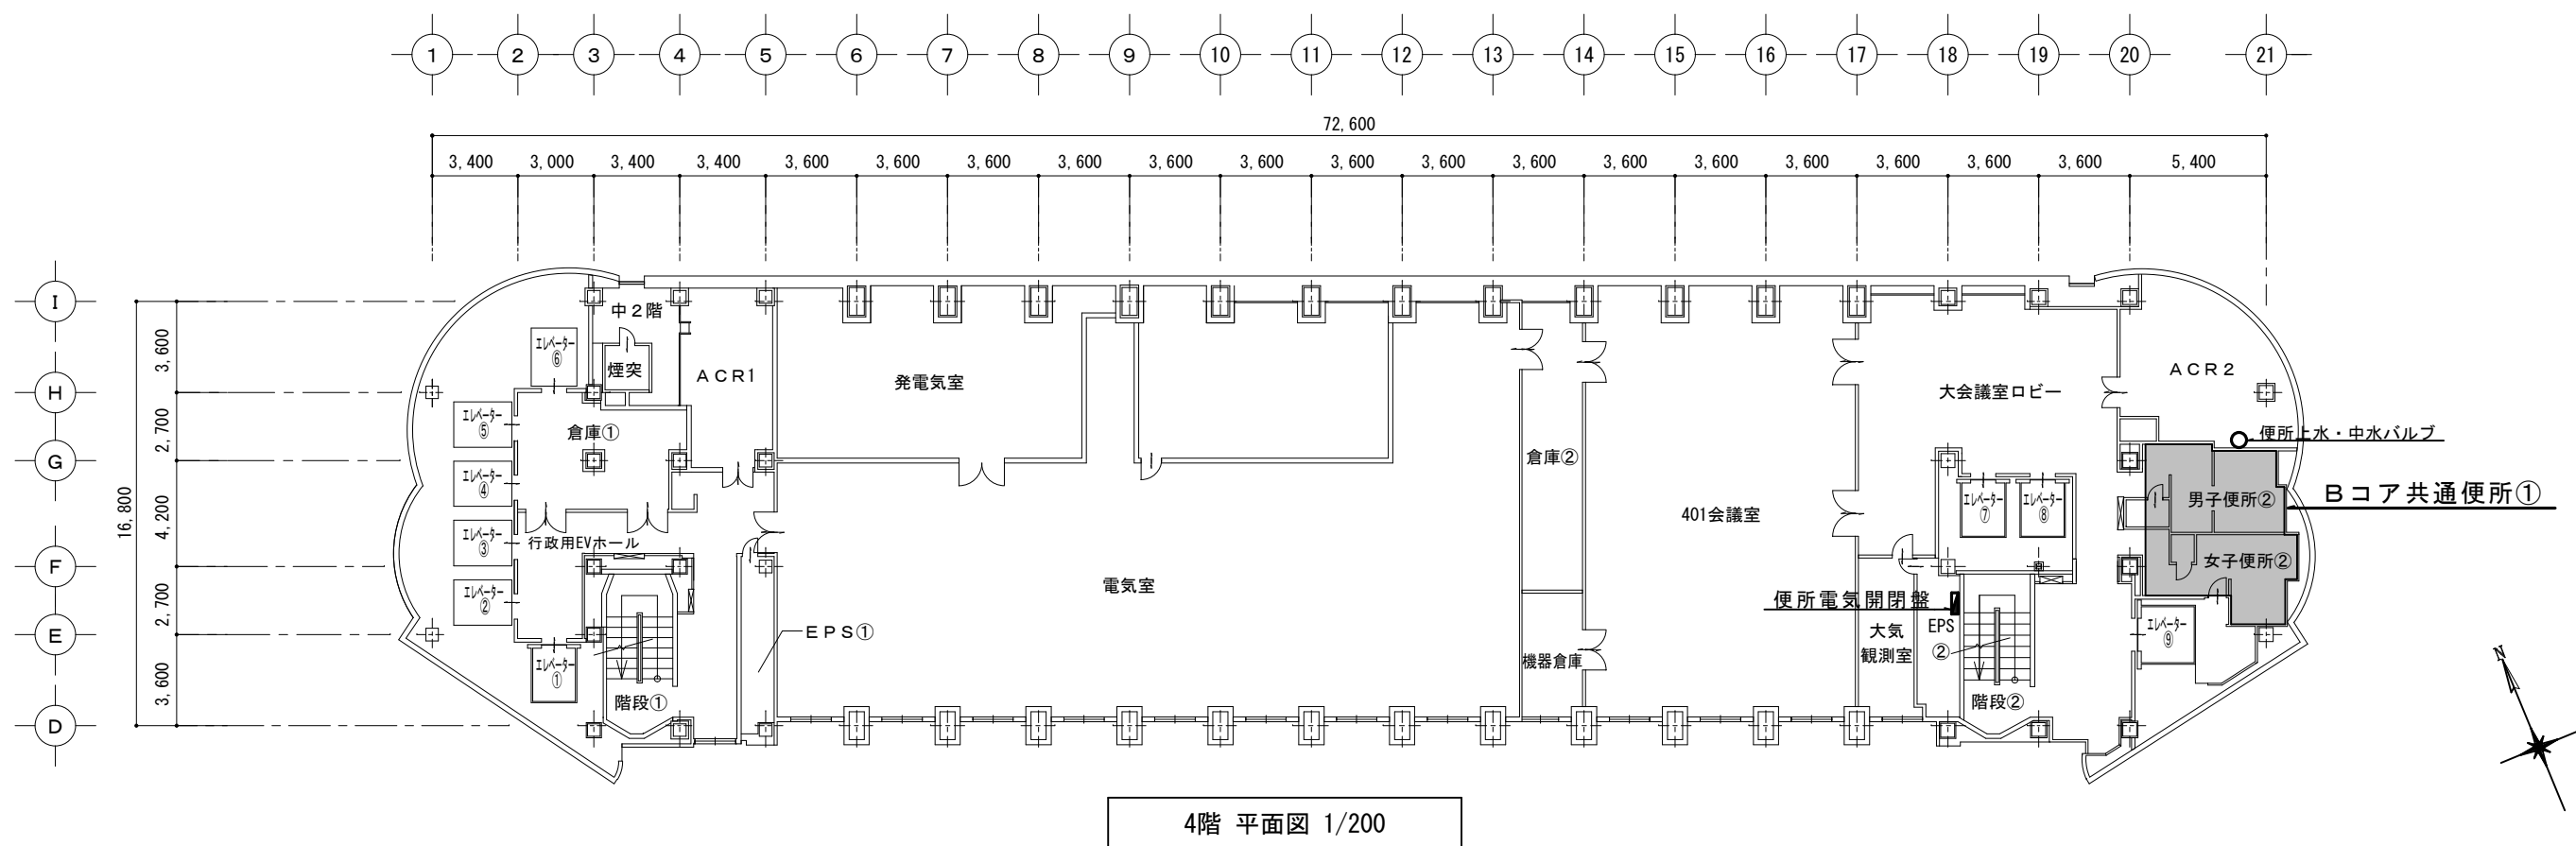

特記事項
図面をA3サイズに縮小する場合の倍率は、下記のとおり読み替えて全ての図面に共通とする。
・A1サイズの場合、1/2とする。
・A2サイズの場合、7/10とする。

久留米市
都市建設部 設備課

設計事務所 (機械)
コガ企画サービス
久留米市安武町武島


工事名
市庁舎便所衛生器具取替業務委託 (第3工区)

設計年月
R8.06

図面名称
4階平面図

縮尺
1/200

図面番号
M-11

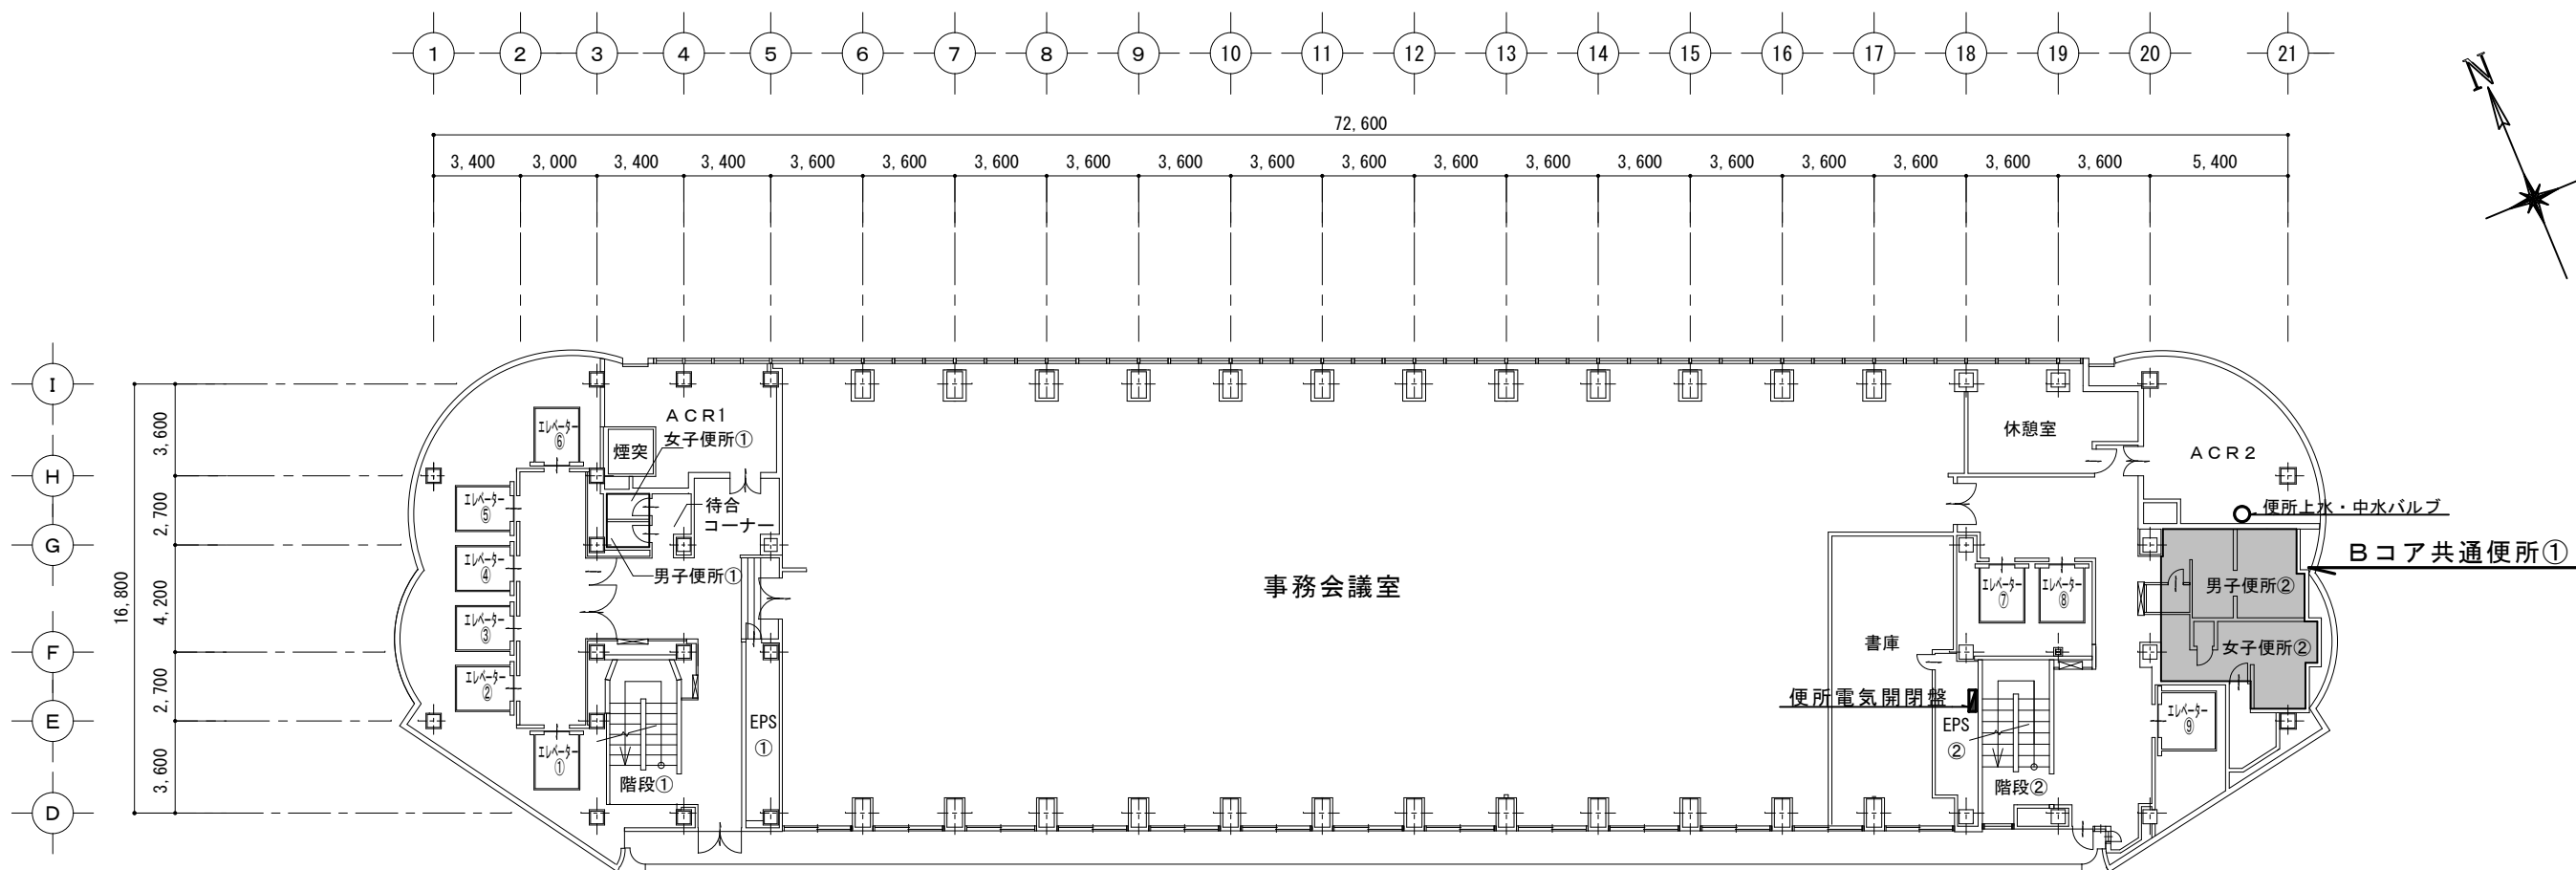

5～9階 平面図 1/200

特記事項
図面をA3サイズに縮小する場合の倍率は、下記のとおり読み替えて全ての図面に共通とする。
・A1サイズの場合、1/2とする。
・A2サイズの場合、7/10とする。

久留米市
都市建設部 設備課

設計事務所（機械）
コガ企画サービス
久留米市安武町武島
設計協力事務所（構造・電気）

工事名
市庁舎便所衛生器具取替業務委託（第3工区）



図面名称
5階～9階共通階平面図

縮尺
1/200


設計年月
R8.06

図面番号
M-12


【改修図面】

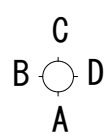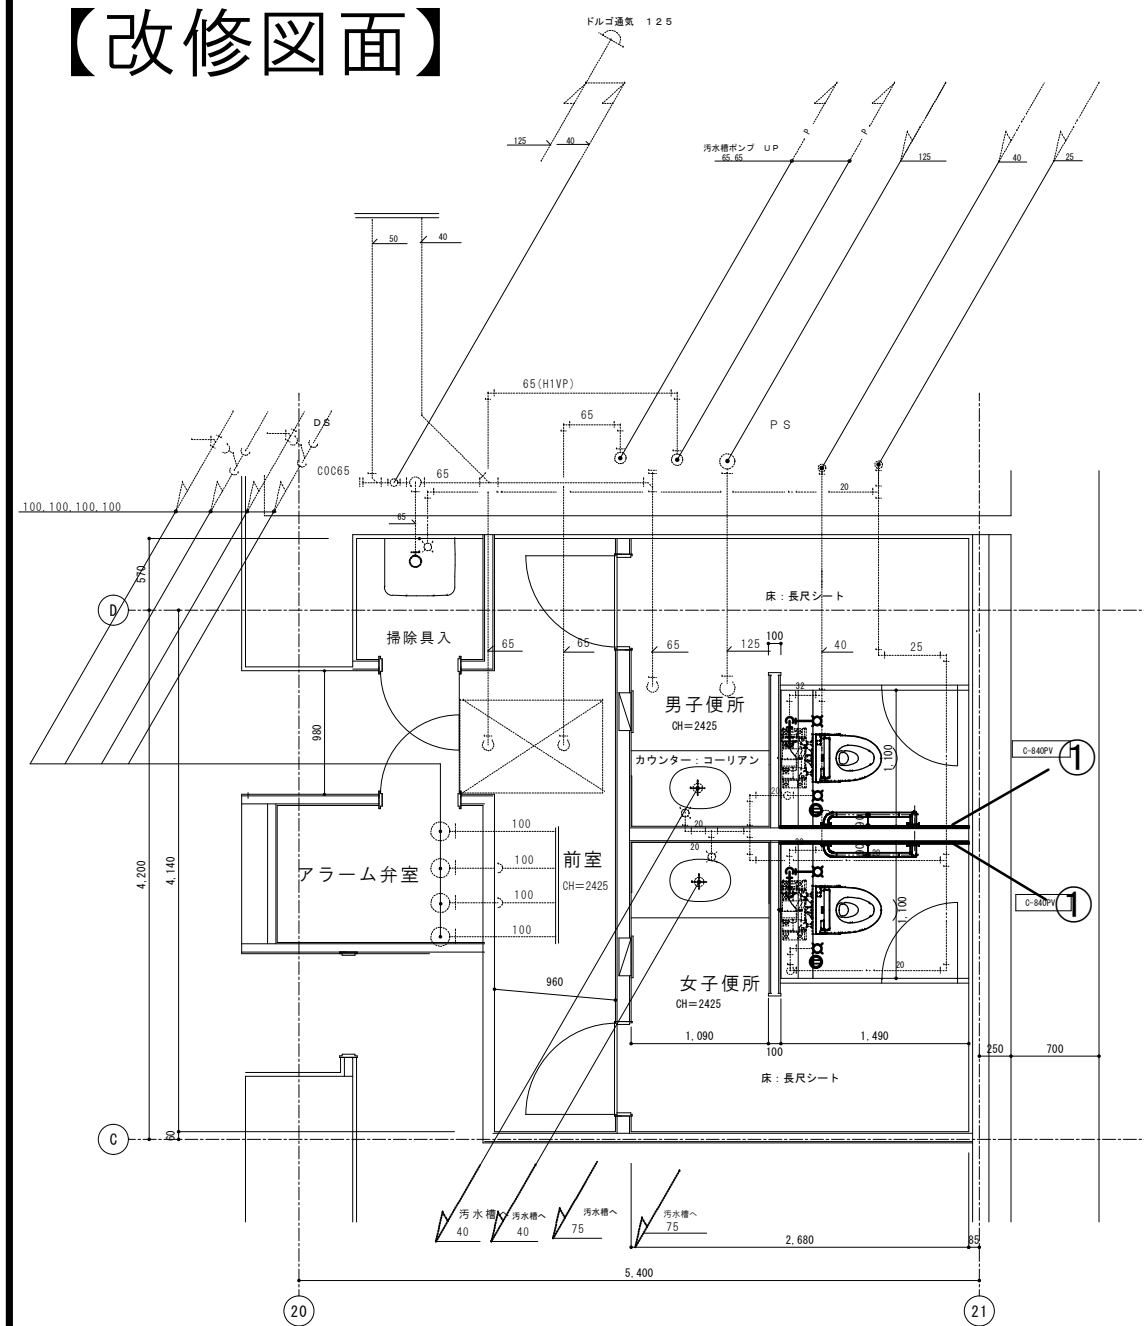


A 展開

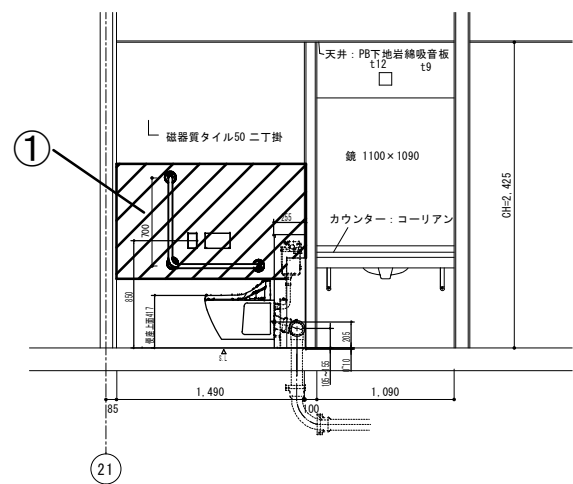


A

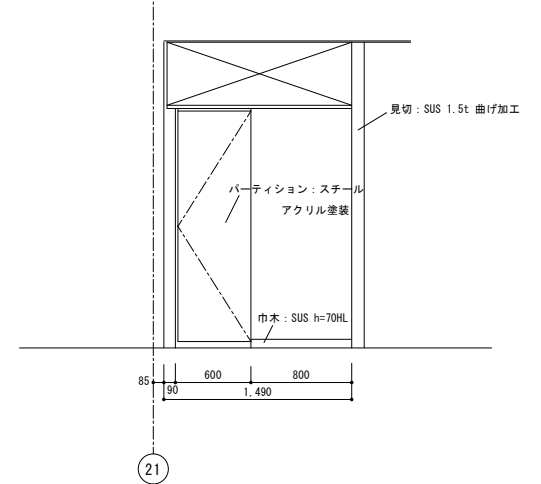

B 展開

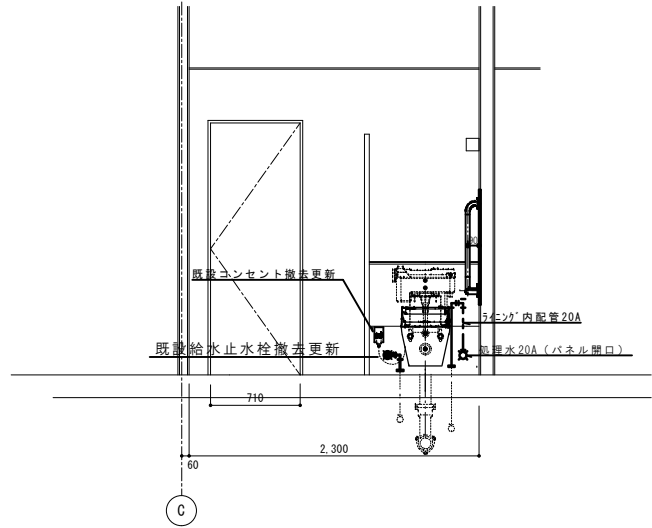

C 展開

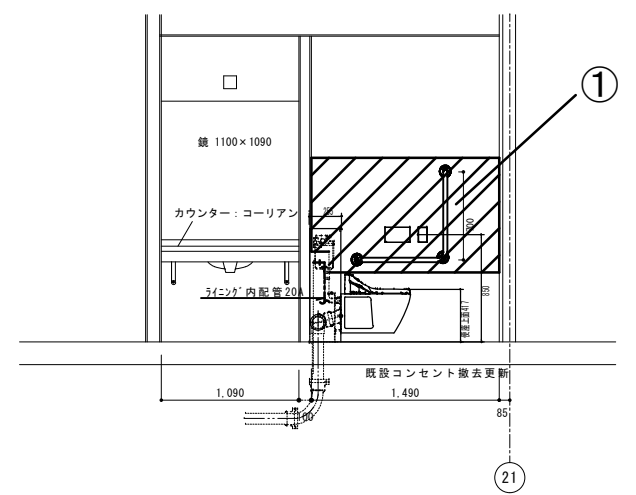

衛生器具表

器具名称	参考品番	仕様(参考品番)	男子便所	女子便所	合計
洋風大便器 (ラインゲ'セット)	UAXC3C3A	節水型・便蓋無し温水洗浄便座TCF5534AUY、発電式自動洗浄・擬音装置付・YH701ニ連棚付SUS紙巻器	1	1	2
L型手すり	T112CL9	700×700H×90D、SUS304+樹脂被覆、被覆(固定金具) Φ34	1	1	2



※補強仕上げ仕様

① ■【壁手摺取付部】
既存: 軽鉄+PB12下地、50ニ丁掛タイル仕上
改修: PB12+タイル部分撤去し、補強耐水ペ'ニヤ+45ニ丁掛タイル仕上 (15*10取合いシーリング'MS-1)

東側Bコア職員便所⑥ (地下2階)

特記事項 図面をA3サイズに縮小する場合の倍率は、下記のとおり読み替えて全ての図面に共通とする。 ○ A1サイズの場合、1/2とする。 ・ A2サイズの場合、7/10とする。	久留米市 都市建設部設備課	設計事務所 コガ企画サービス 久留米市安武町武島	業務名 市庁舎便所衛生器具取替業務委託 (第3工区)	設計年月 R8.06
		設計協力事務所 (構造・電気・機械)	図面名称 東側Bコア職員便所⑥ 衛生改修図 (地下2階)	縮尺 S=1/30 図面番号 M-13

【撤去図面】

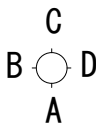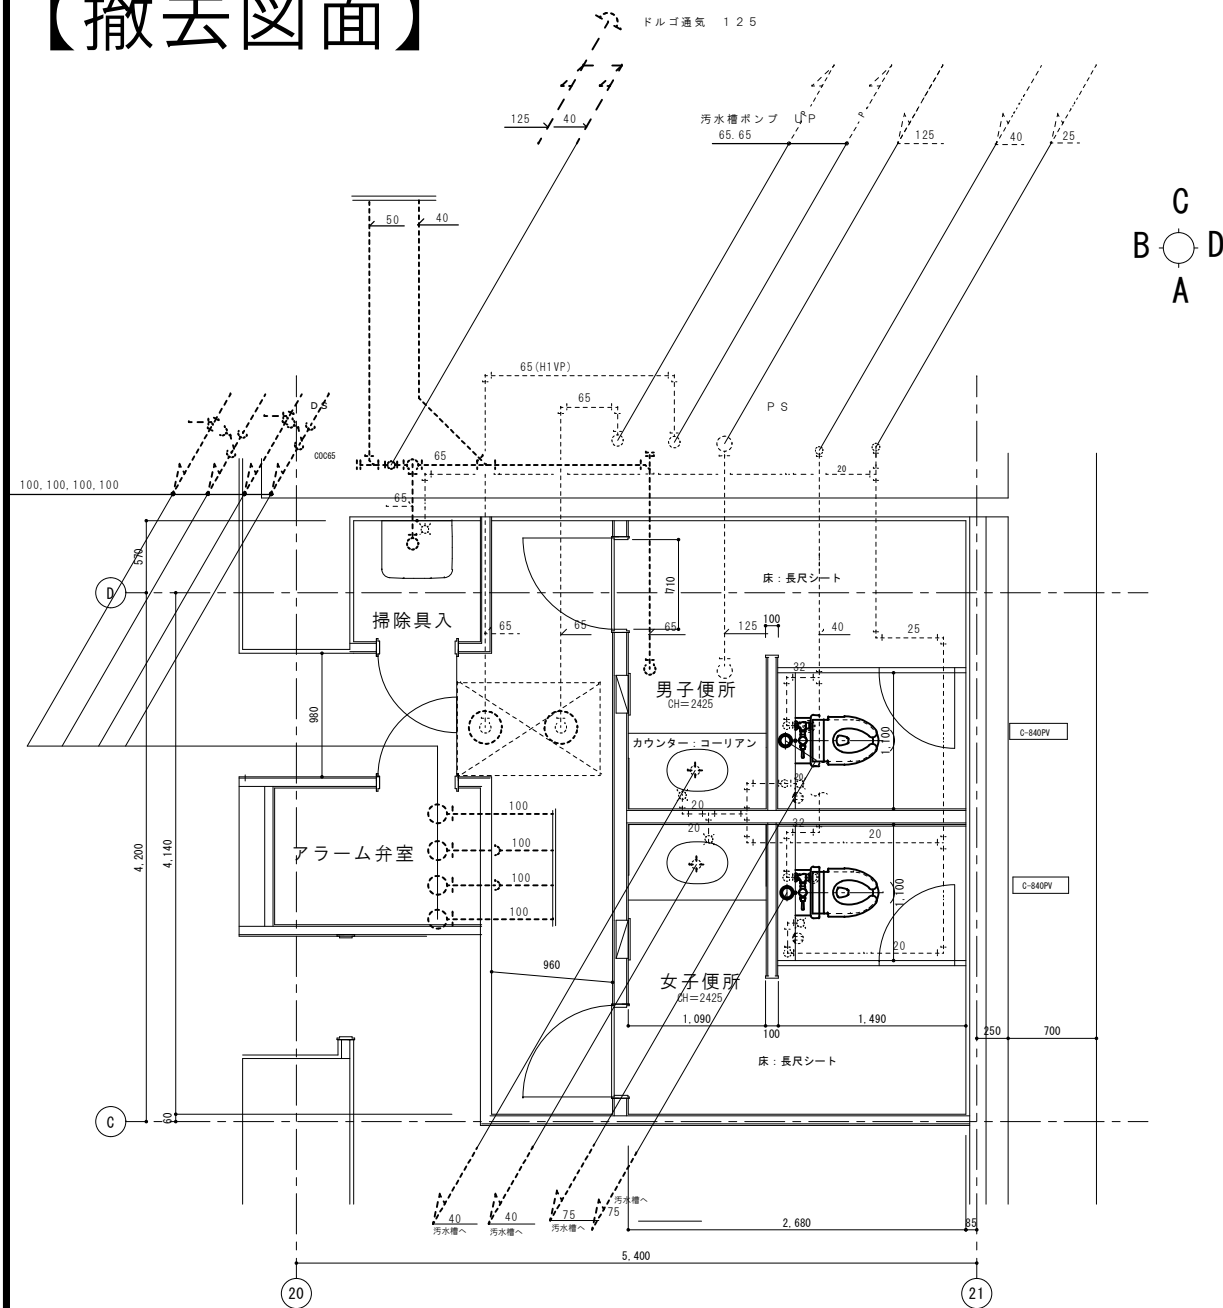

撤去衛生器具表


器 具 名 称	参考品番	仕 様 (参考品番)	男子 便 所	女子 便 所	合 計
洋風大便器 (フラッシュ型)	C840PV	TV750WR・T82C32・TW450W・紙巻器TS116WAY	1	1	2

※撤去に伴い生じたビス穴は化粧カバーにより補修する事。


実線 (太線) : 撤去部分を示す。

点線 (細線) : 既設を示す。


A 展開

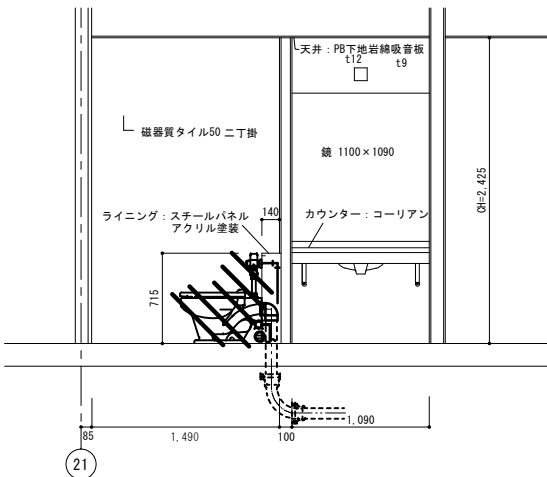


A

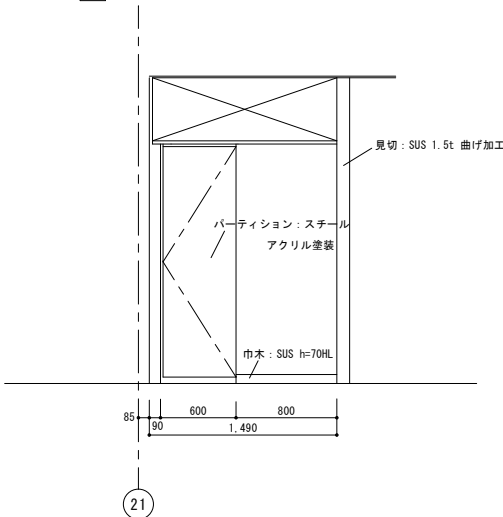

B 展開

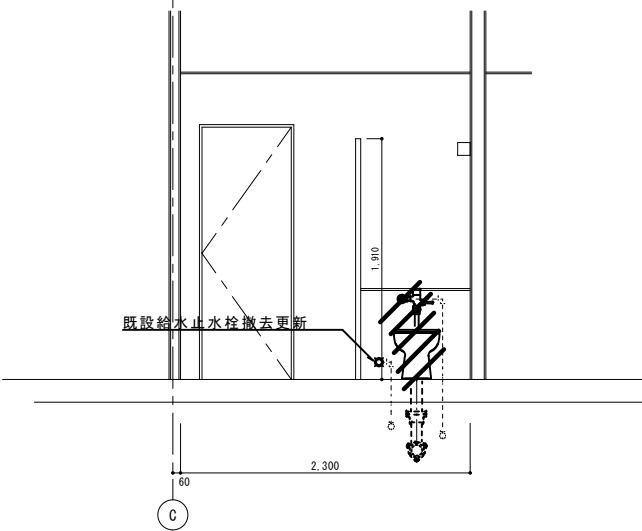







C 展開

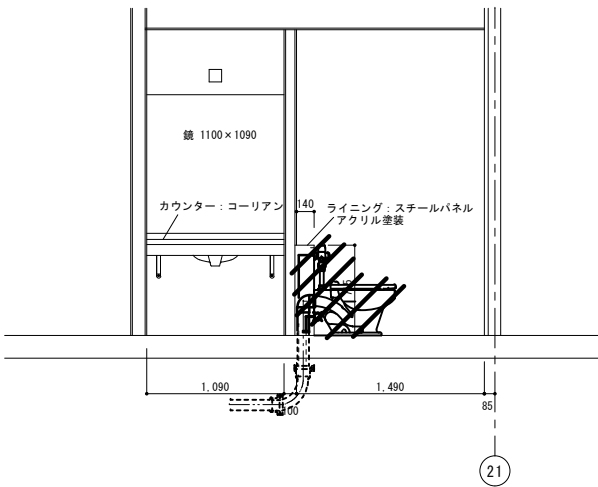

東側 B コア職員便所⑥ (地下2階)

特記事項 図面をA3サイズに縮小する場合の倍率は、下記のとおり読み替えて全ての図面に共通とする。 ○A1サイズの場合、1／2とする。 ・A2サイズの場合、7／10とする。	久留米市 都市建設部設備課	設計事務所 コガ企画サービス		業務名 市庁舎便所衛生器具取替業務委託（第3工区）		設計年月 R8.06
		設計協力事務所（構造・電気・機械）		図面名称 東側Bコア職員便所⑥ 衛生撤去図 （地下2階）	縮尺 S=1/30	図面番号 M－14

【改修図面】

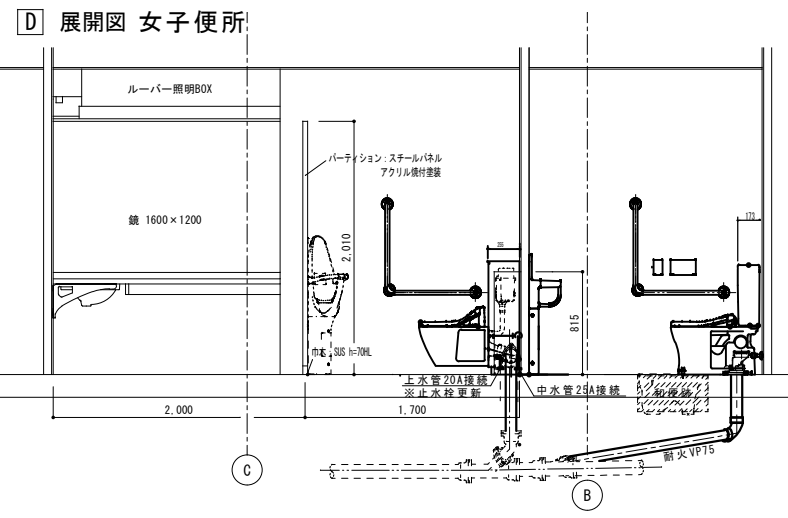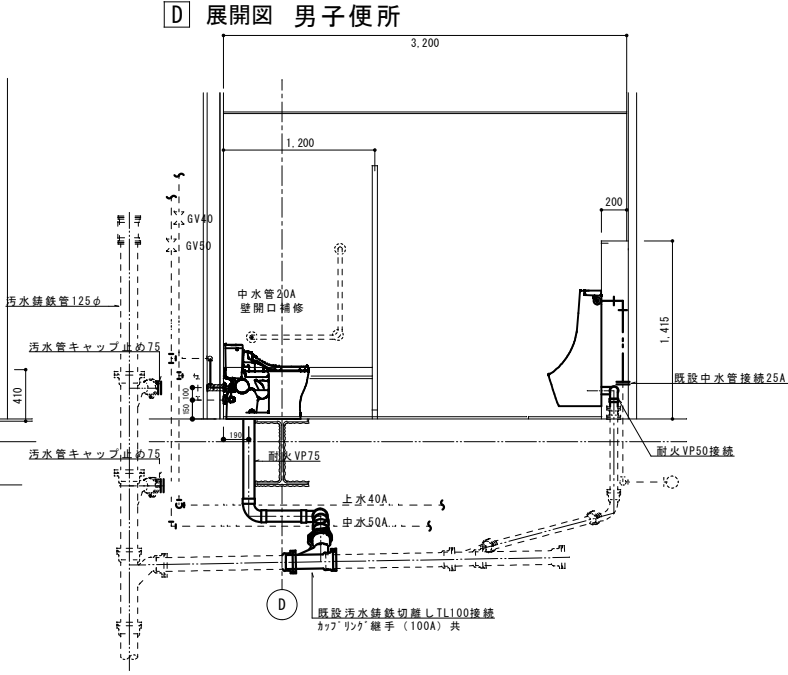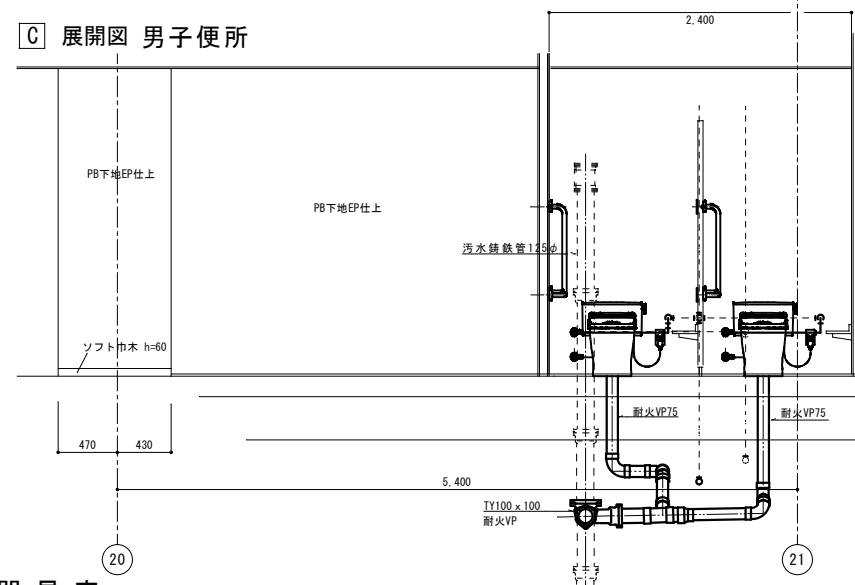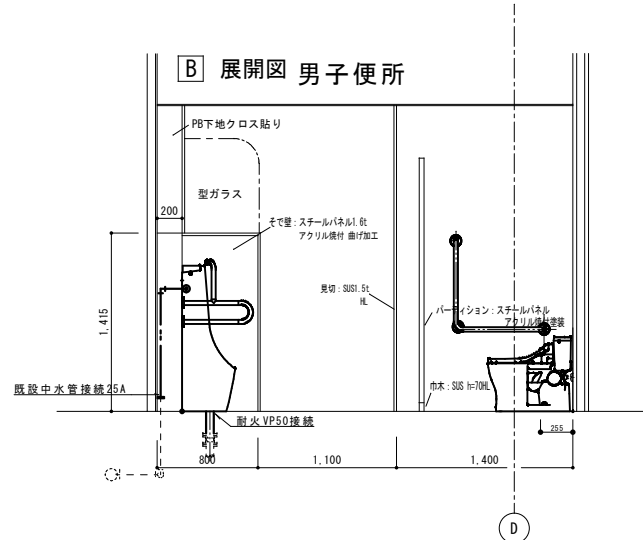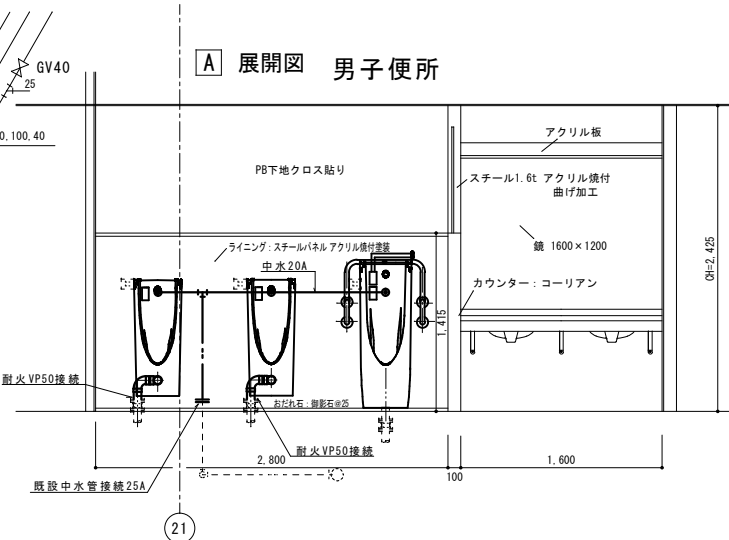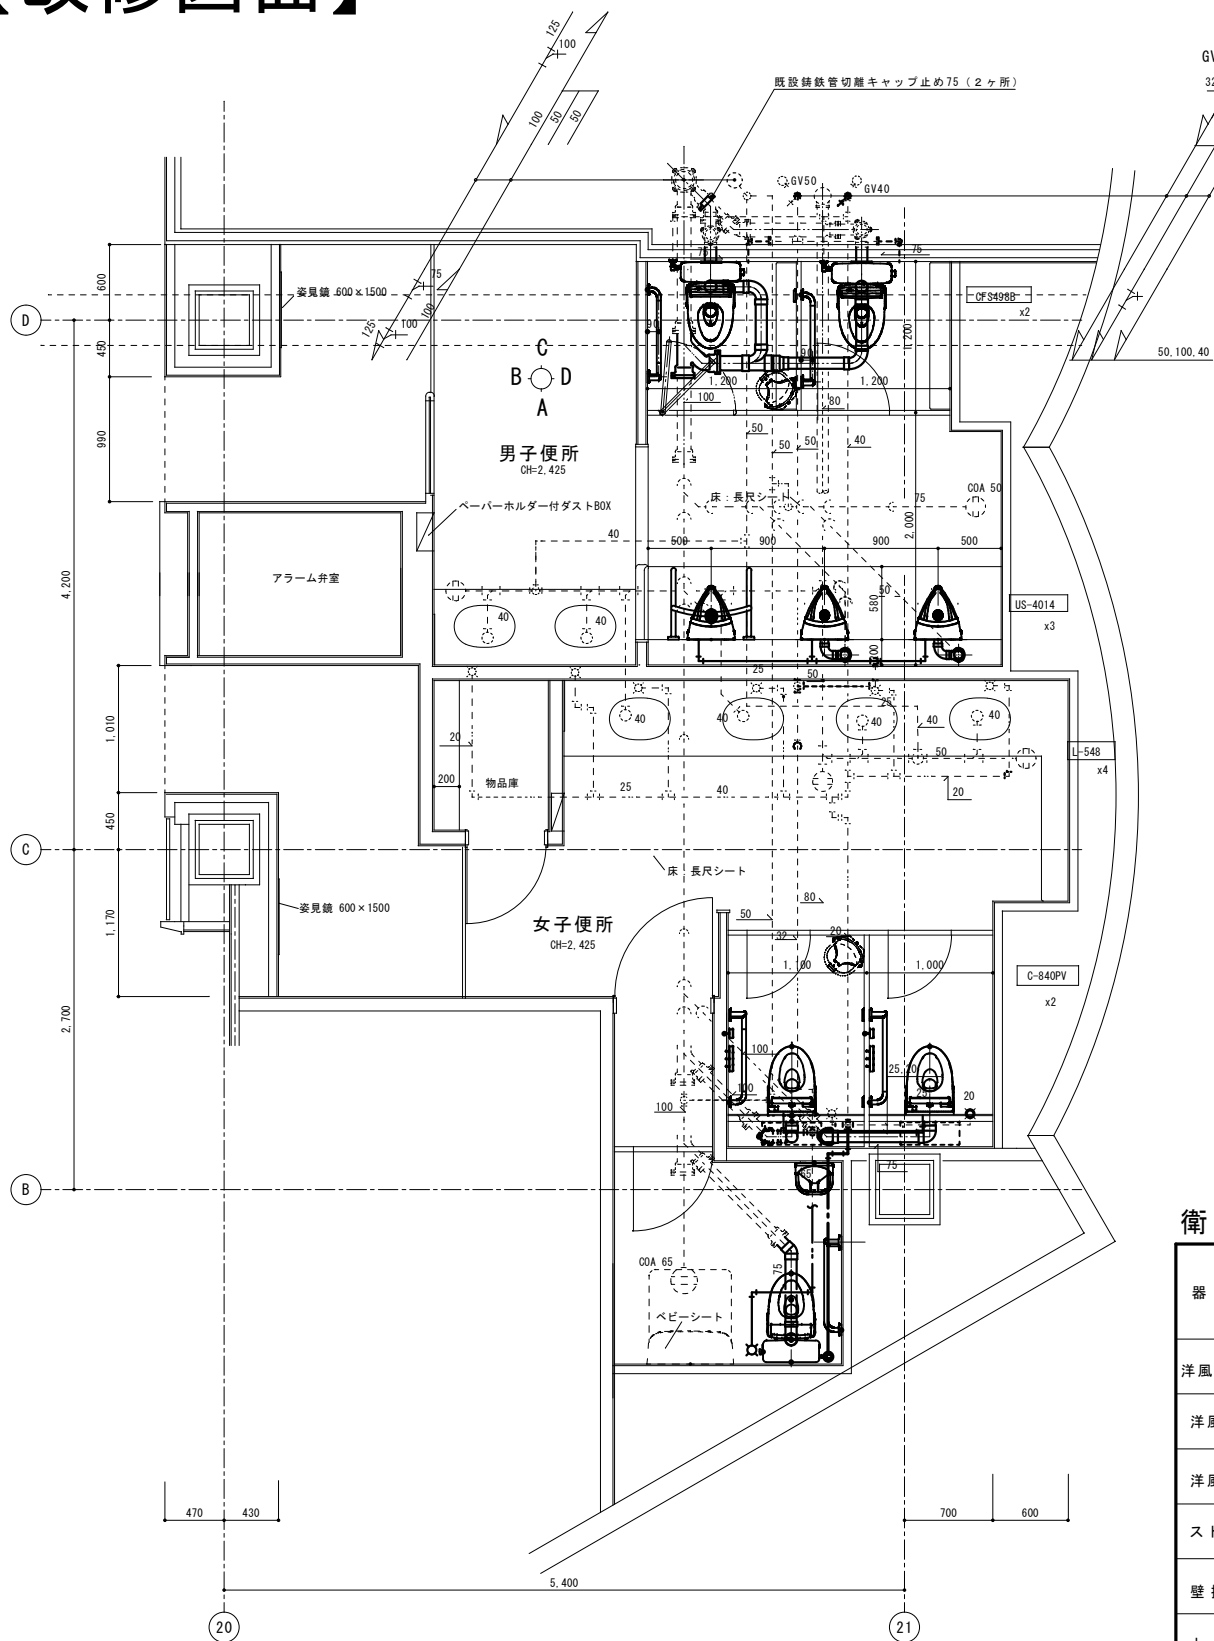

衛生器具表

器具名称	参考品番	仕様（参考品番）	男子便所	女子便所	多目的便所	合計
洋風大便器（フラッシュタンク式）	CFS498B	節水型・便蓋無し温水洗浄便座TCF5534AUY、発電式自動洗浄・擬音装置付・YH701二連棚付SUS紙巻器	2			2
洋風大便器（ラインنگ'セット）	UAXC3C1A	節水型・便蓋無し温水洗浄便座TCF5534AUY、発電式自動洗浄・擬音装置付・YH701二連棚付SUS紙巻器		2		2
洋風大便器（ロータンク式）	CS597BS SH596BAYR	節水型・便蓋無し温水洗浄便座TCF5534AUY、発電式自動洗浄・擬音装置付・YH701二連棚付SUS紙巻器		1		1
ストール小便器	UFS910W	床排水、自動洗浄式、発電式	1			1
壁掛け小便器	UFS900WR	ストール型、自動洗浄式、発電式	2			2
L型手すり	T112CL9	700×700H×90D、SUS304+樹脂被覆、被覆（固定金具）φ34 挟み込み金物（2組）	2	2		4
小便器用手すり	T112CU22	SUS304+樹脂被覆、固定金具、φ34	1			1
ベビーチェアー	YKA15S	平面設置型		1		1

東側Bコア便所③（地下1階，1～3階）4箇所

特記事項
図面をA3サイズに縮小する場合の倍率は、下記のとおり読み替えて全ての図面に共通とする。
○A1サイズの場合、1/2とする。
・A2サイズの場合、7/10とする。

久留米市
都市建設部設備課

設計事務所
コガ企画サービス
久留米市安武町武島


業務名
市庁舎便所衛生器具取替業務委託（第3工区）

図面名称
東側Bコア便所③ 衛生改修図
（地下1階，1～3階）


縮尺
1/30

設計年月
R8.06
図面番号
M-15


【撤去図面】

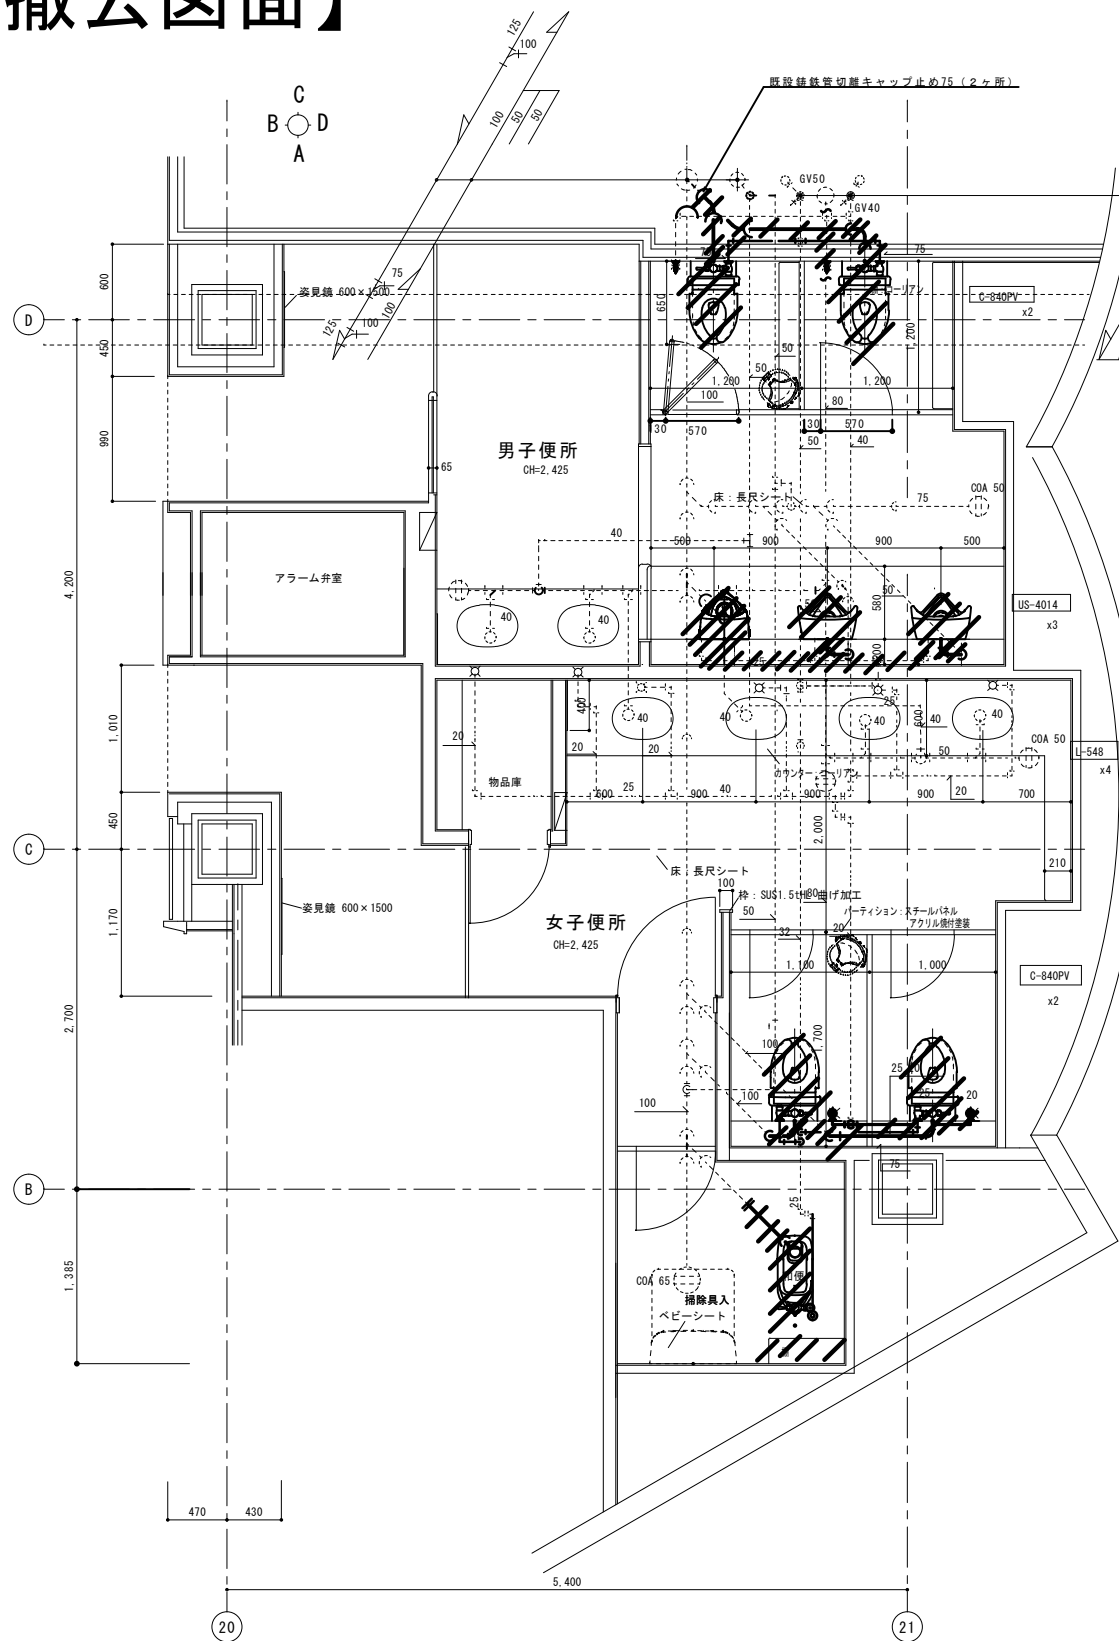


A 展開図 男子便所

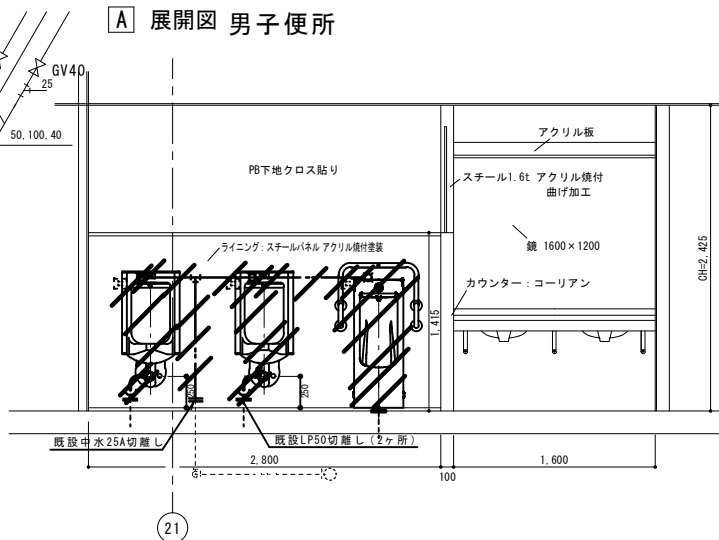


B 展開図 男子便所

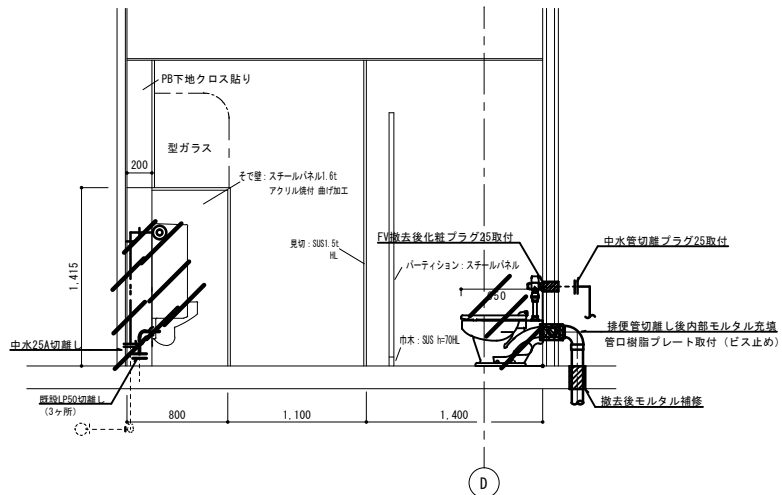

C 展開図 男子便所

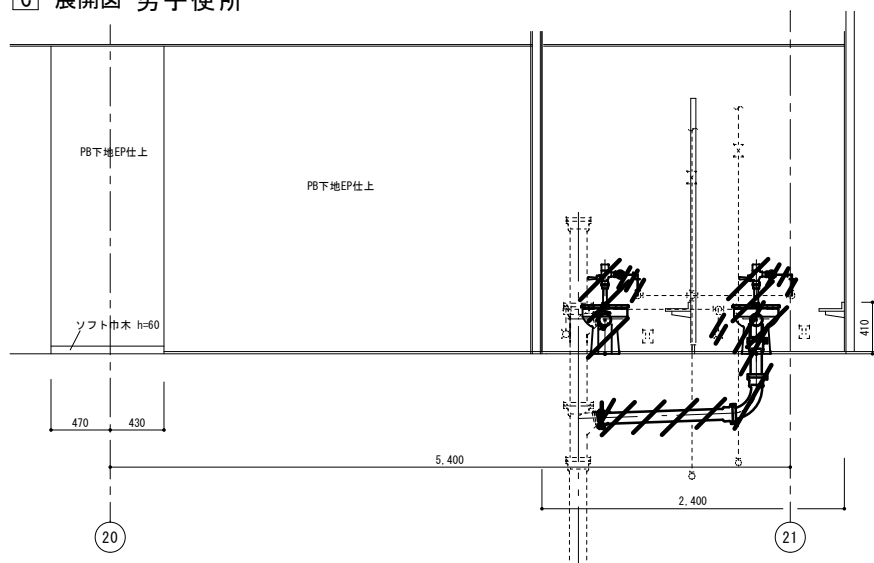

D 展開図 男子便所

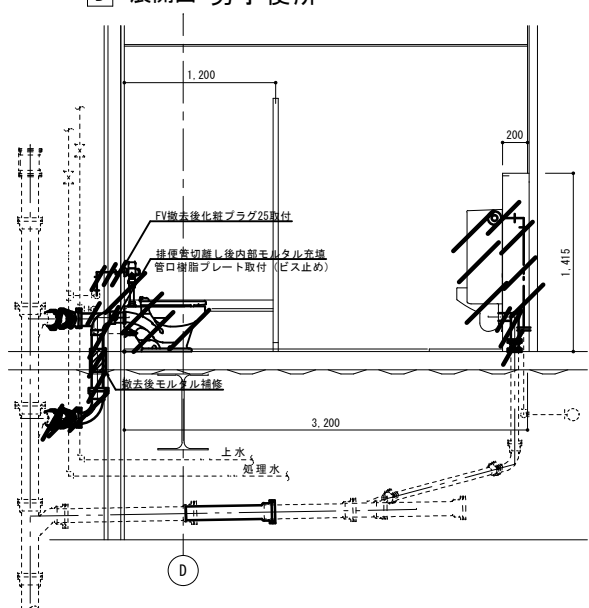

撤去衛生器具表

器具名称	参考品番	仕様(参考品番)	男子便所	女子便所	多目的便所	合計
洋風大便器(フラッシュ型)	C840PV	TV750WR・T82C32・TW450W・紙巻器TS116WAY	2	2		4
壁掛け小便器	US401C	自動洗浄式AC100V	2			2
ストール小便器	US301C	自動洗浄式AC100V	1			1
和風大便器	C750VF	TV750CR・T82C32・紙巻器TS116WAY・耐火カバー		1		1

※撤去に伴い生じたビス穴は化粧カバーにより補修する事。

実線(太線): 撤去部分を示す。

点線(細線): 既設を示す。

東側Bコア便所③(地下1階, 1~3階)

特記事項
図面をA3サイズに縮小する場合の倍率は、下記のとおり読み替えて全ての図面に共通とする。
○A1サイズの場合、1/2とする。
・A2サイズの場合、7/10とする。

久留米市
都市建設部設備課







設計事務所
コガ企画サービス
久留米市安武町武島

業務名
市庁舎便所衛生器具取替業務委託(第3工区)
図面名称
東側Bコア便所③ 衛生撤去図
(地下1階, 1~3階)

縮尺
1/30


設計年月
R8.06
図面番号
M-16

【補強仕上図】-1

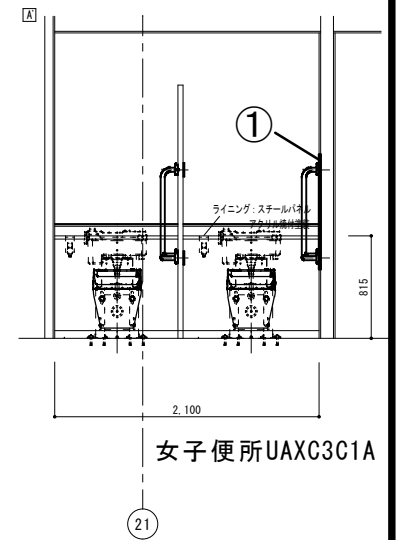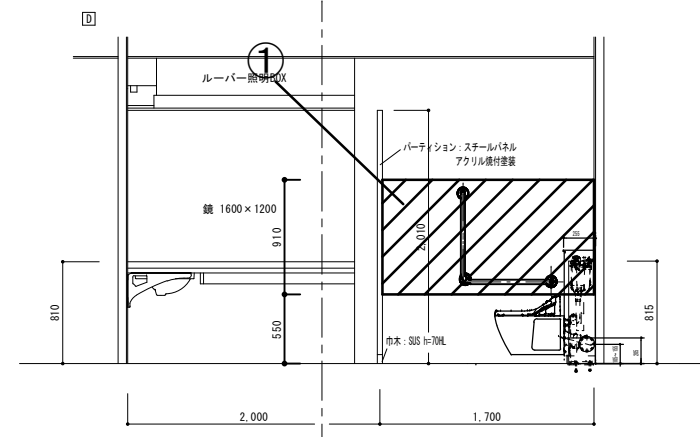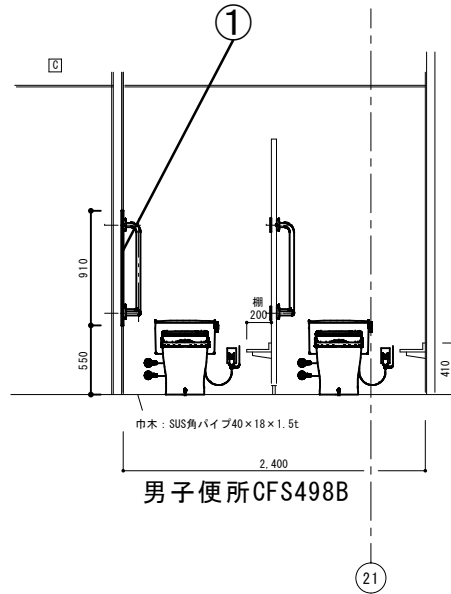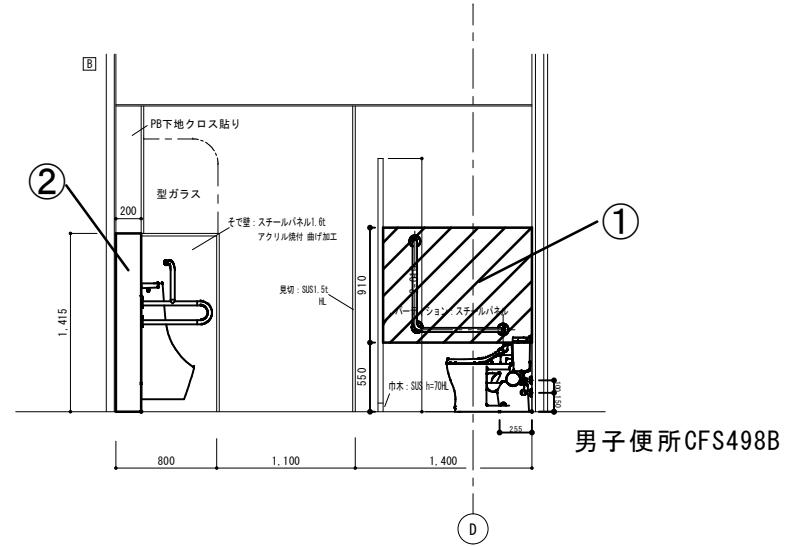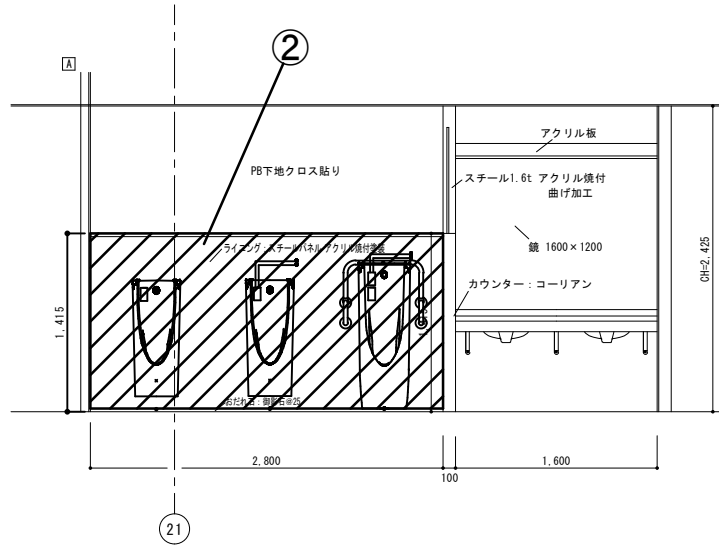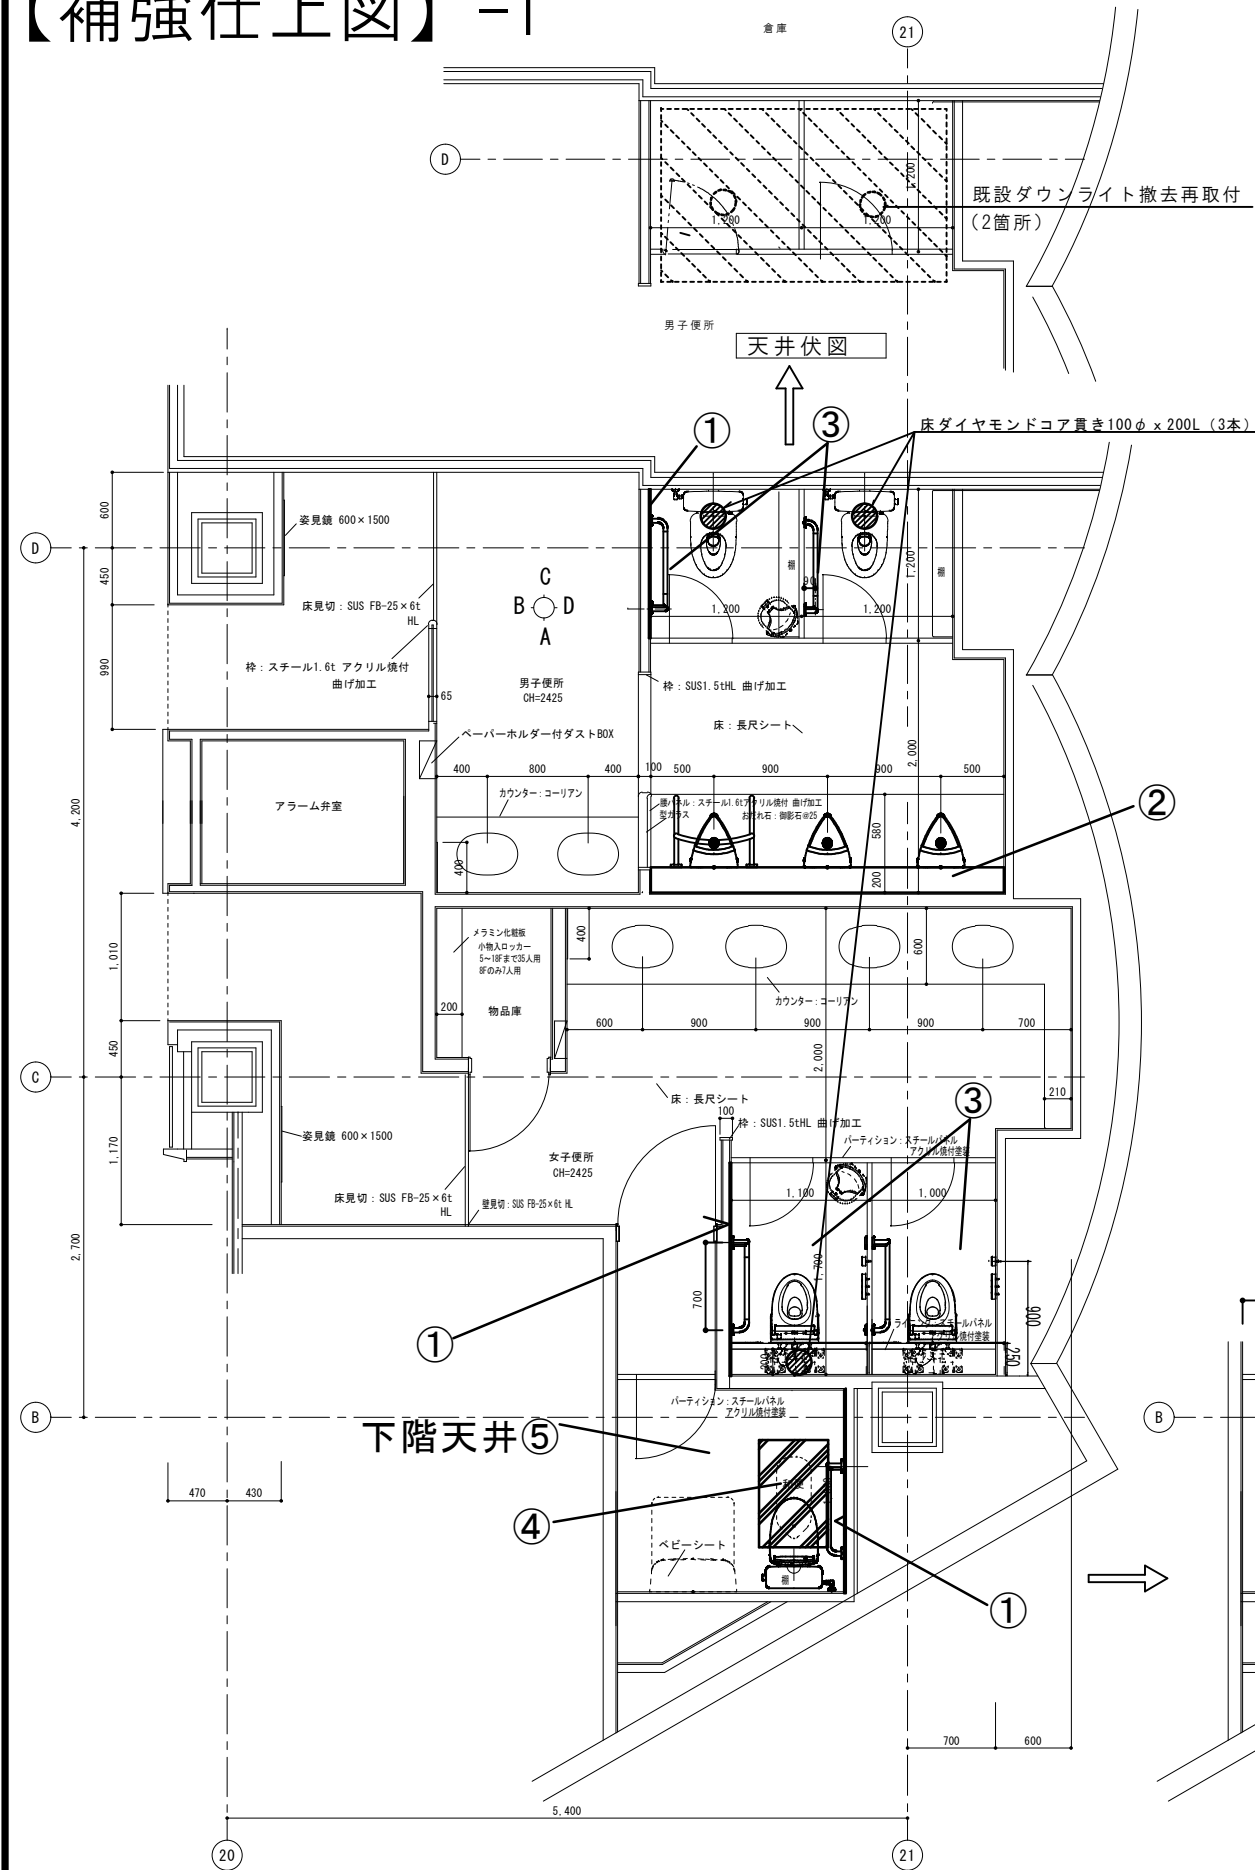

※補強仕上仕様







- ① ■【壁手摺取付部】
既存：軽鉄+PB12下地、200角タイル仕上
改修：PB12+タイル部分撤去し、補強耐水ペーパー+200角タイル仕上(15*10取合いシーリング*MS-1)
- ② ■【小便器ラインク】
既存：軽鉄+PB12下地、200角タイル仕上
改修：タイル+PB12撤去し(天板残し)、補強耐水ペーパー+ガラス繊維強化板仕上(5*5目地シーリング*SR-1)
(手摺取付部補強LG)
- ③ ■【トイレアス扉】
既存：スチール製(t=1.6) 40mmサイズ 7クリル塗装仕上げ
改修：ドア戸当り取付
- ④ ■【和便器撤去】
既存：RC土間+塗膜防水の上もみ下地 400角タイル仕上
改修：和便器廻り部分土間撤去、下地土間コンクリート打設の上、400角タイル部分貼り
棚撤去
- ⑤ ■【和便器撤去部下階天井】
既存：軽鉄+PB12下地、岩綿吸音板t9
改修：天井部分撤去(軽鉄共)し、部分補修(軽鉄組み+PB12の上、岩綿吸音板t9)

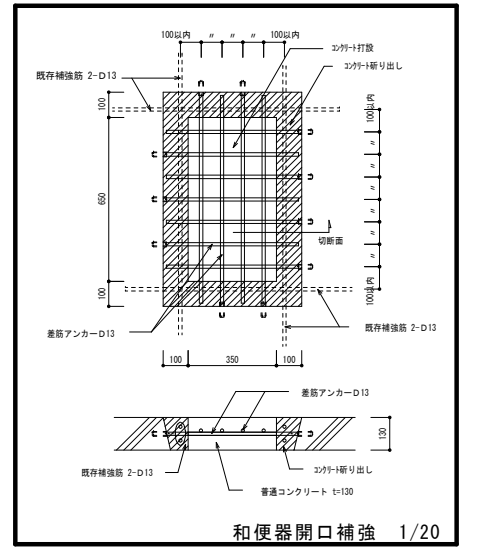


東側Bコア便所③（地下1階、1～2階）3箇所

特記事項 図面をA3サイズに縮小する場合の倍率は、下記のとおり読み替えて全ての図面に共通とする。 ○A1サイズの場合、1/2とする。 ・A2サイズの場合、7/10とする。	久留米市 都市建設部設備課	設計事務所 コガ企画サービス 久留米市安武町武島 設計協力事務所（構造・電気・機械）	業務名 市庁舎便所衛生器具取替業務委託（第3工区） 図面名称 東側Bコア便所③-1 補強仕上図 （地下1階、1～2階）	設計年月 R8.06 縮尺 1/30 図面番号 M-17
---	-----------------------------	--	--	--

【補強仕上図】-2

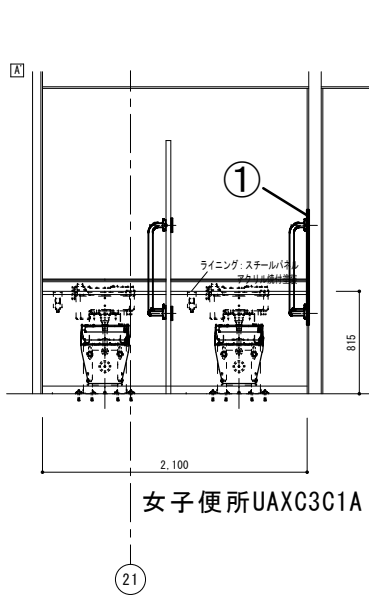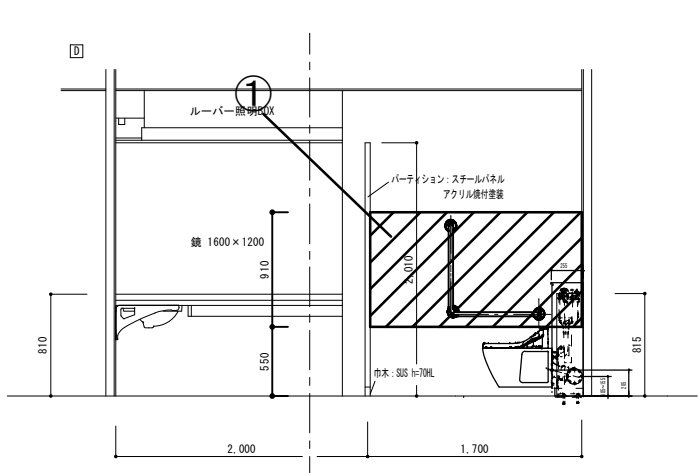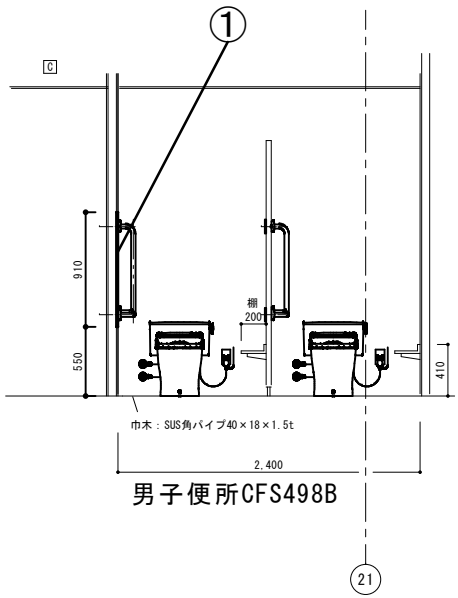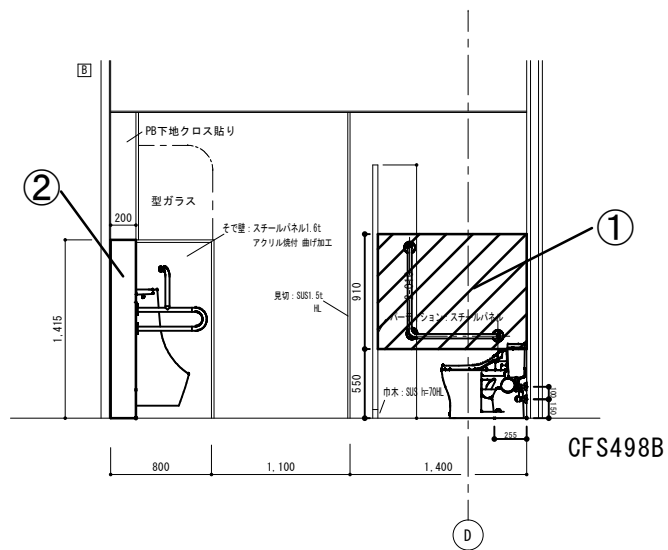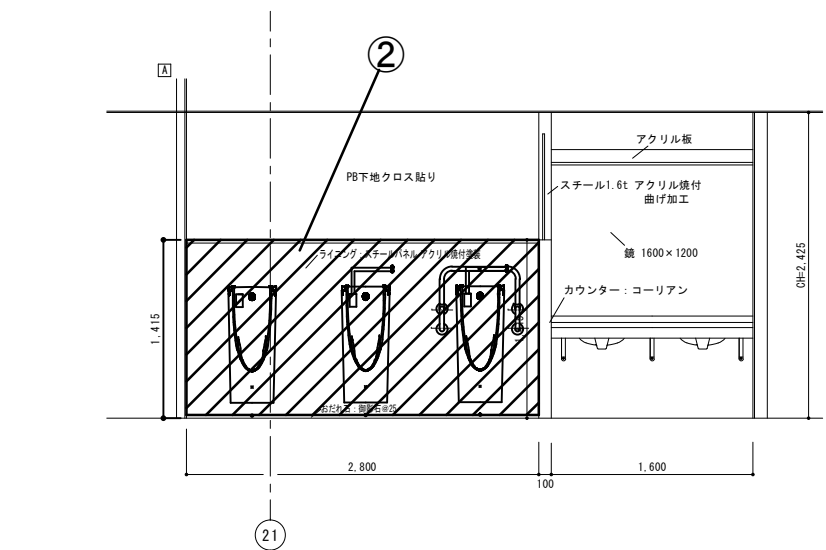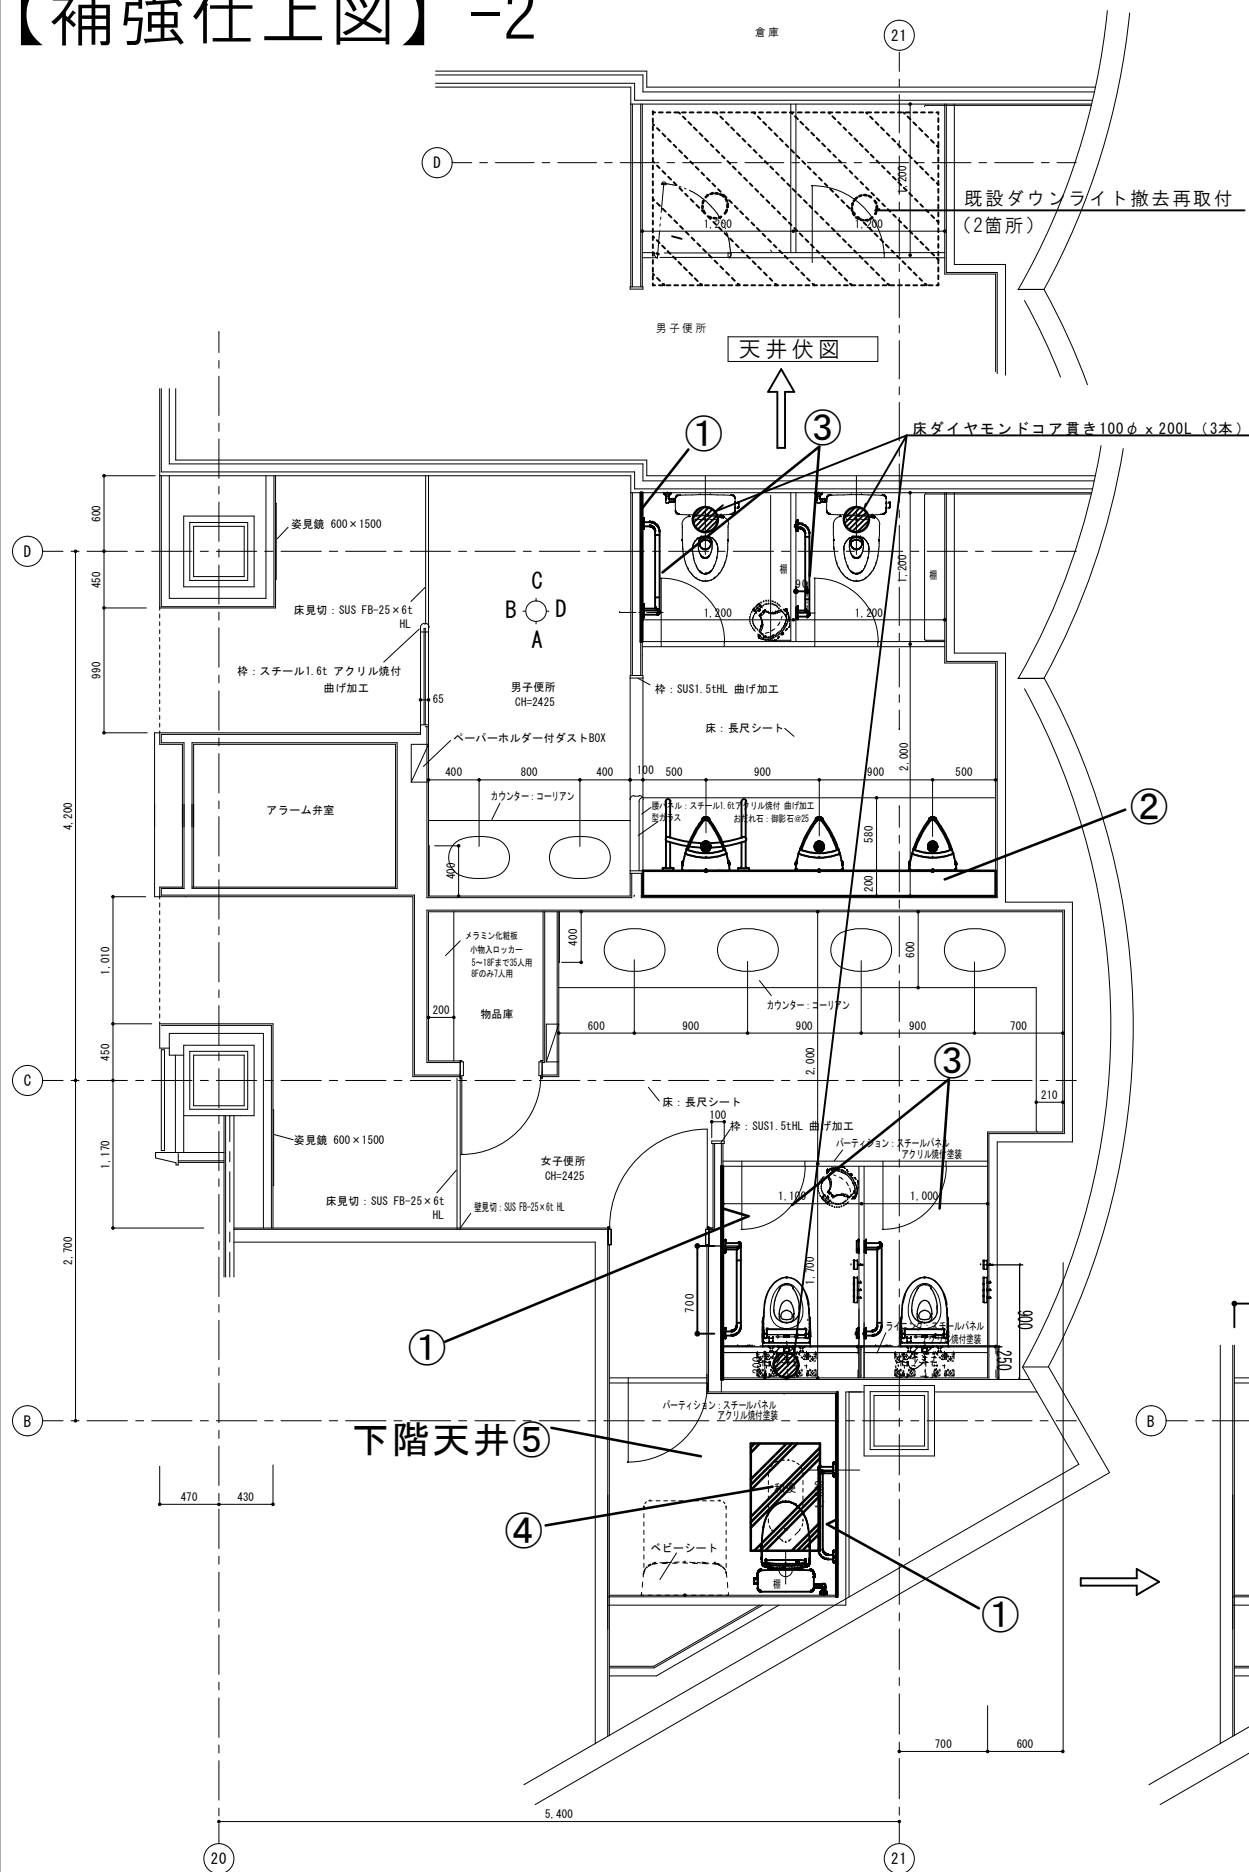


- ※補強仕上仕様
- ①■3階 【壁手摺取付部】
既存：軽鉄+PB12下地、200角タイル仕上
改修：PB12+タイル部分撤去し、補強防水ベニヤ+200角タイル仕上（15*10取合いシーリングMS-1）
 - ②■3階 【小便ライニング】
既存：軽鉄+PB12下地、200角タイル仕上
改修：タイル+PB12撤去し（天板残し）、補強防水ベニヤ+メラミン化粧板仕上（5*5目地シーリングSR-1）（手摺取付部補強LG）
 - ③■3階 【トイレフース扉】
既存：スチール製（t=1.6）40mmサイズ アクリル塗装仕上
改修：ドア7戸当り取付
 - ④■3階 【和便器撤去】
既存：RC土間+長尺シート仕上
改修：和便器廻り部分土間撤去、長尺シート剥ぎ、下地土間コンクリート打設の上、長尺シート貼り（シート巾木取合いシーリングSR-1）、棚撤去
 - ⑤■3階 【和便器撤去部下階天井】
既存：軽鉄+PB12下地、岩綿吸音板t9
改修：天井部分撤去（軽鉄共）し、部分補修（軽鉄組み+PB12の上、岩綿吸音板t9）

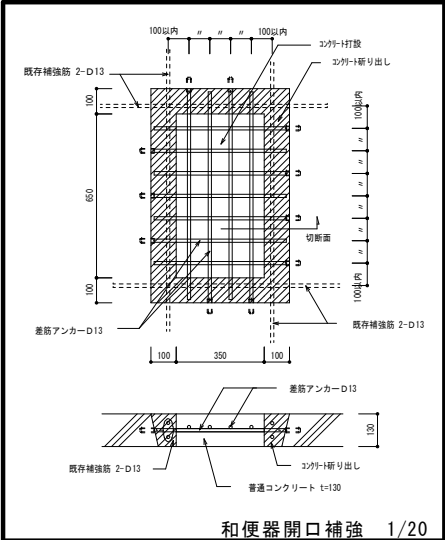


東側Bコア便所③（3階）1箇所

特記事項 図面をA3サイズに縮小する場合の倍率は、下記のとおり読み替えて全ての図面に共通とする。 ○A1サイズの場合、1/2とする。 ・A2サイズの場合、7/10とする。	久留米市 都市建設部設備課	設計事務所 コガ企画サービス 久留米市安武町武島 設計協力事務所（構造・電気・機械）	業務名 市庁舎便所衛生器具取替業務委託（第3工区） 図面名称 東側Bコア便所③-2 補強仕上図（3階） 縮尺 S=1/30	設計年月 R8.06 図面番号 M-18
---	-----------------------------	--	---	--


【改修図面】

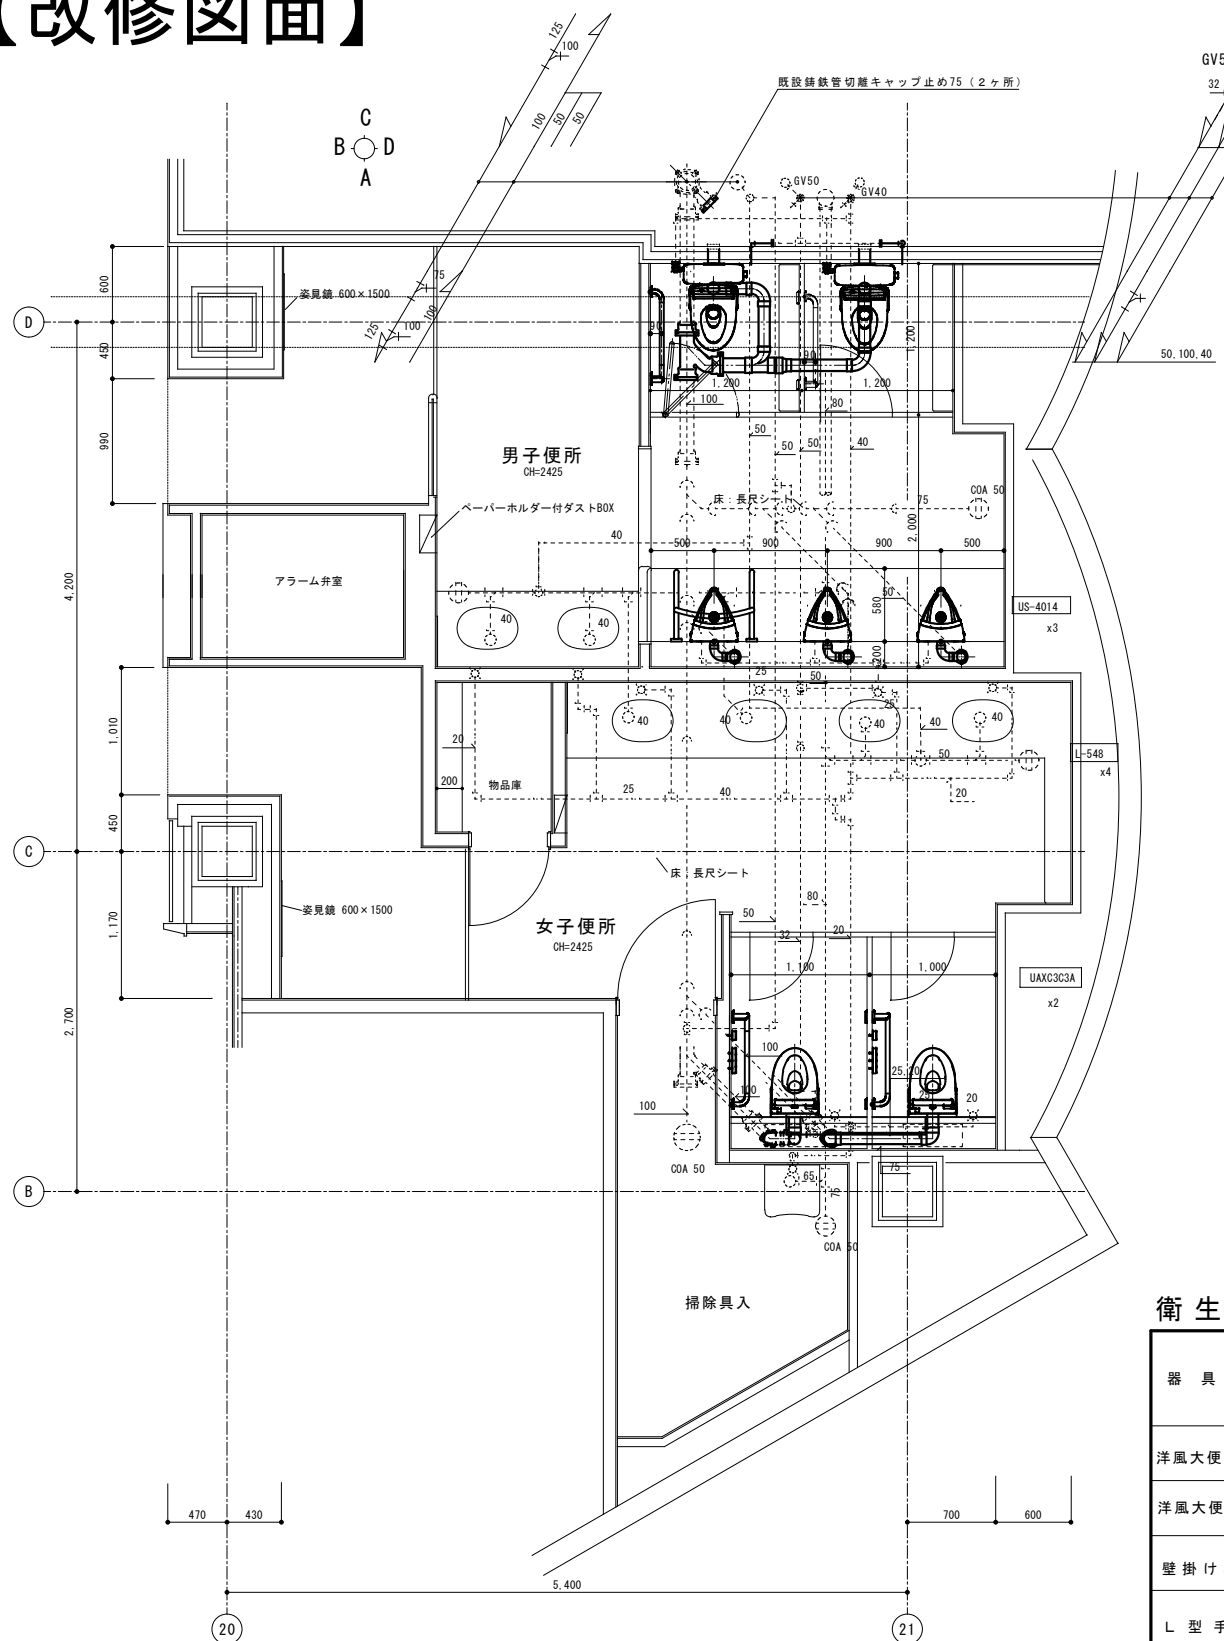


A 展開図 男子便所

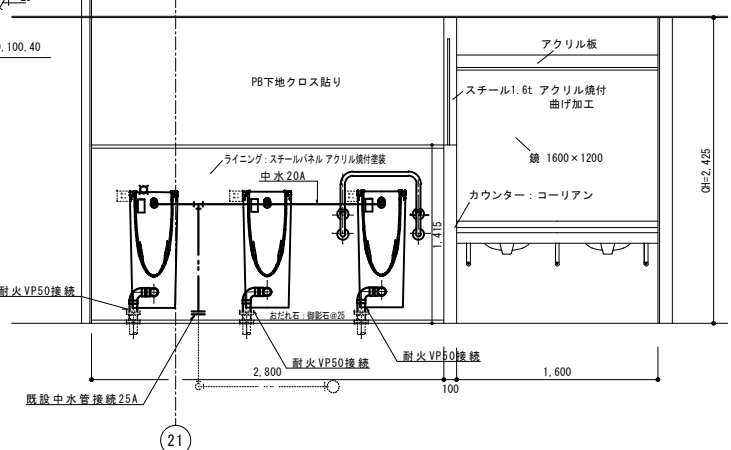


B 展開図 男子便所

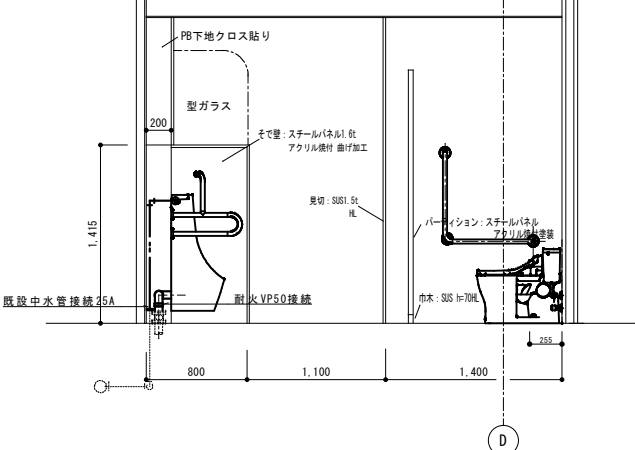

C 展開図 男子便所

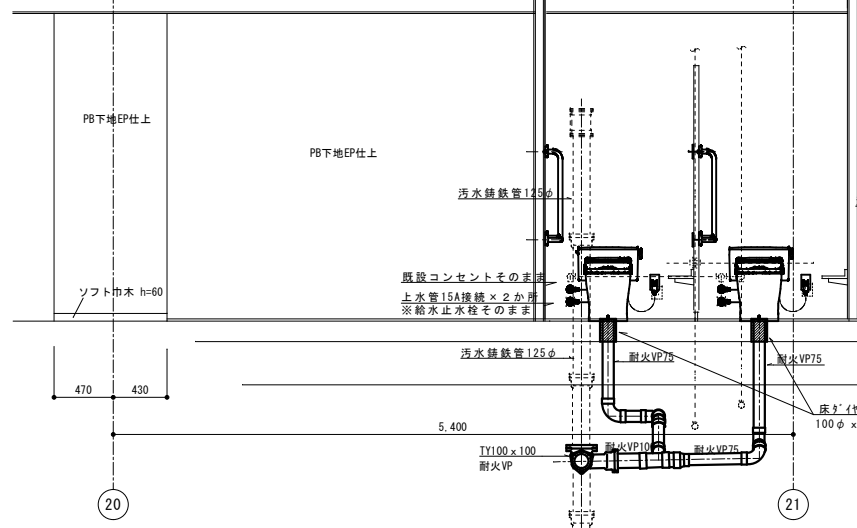


D 展開図 男子便所

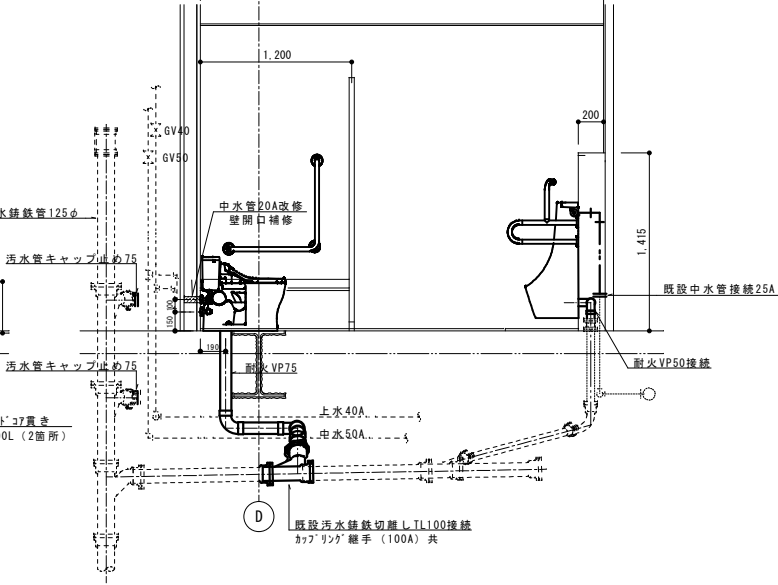

衛生器具表






器具名称	参考品番	仕様(参考品番)	男子便所	女子便所	合計
洋風大便器(フラッシュタンク式)	CFS498B	節水型・便蓋無し温水洗浄便座TCF5534AUY、発電式自動洗浄・擬音装置付・YH701二連棚付SUS紙巻器	2		2
洋風大便器(ラインングセット)	UAXC3C1A	節水型・便蓋無し温水洗浄便座TCF5534AUY、発電式自動洗浄・擬音装置付・YH701二連棚付SUS紙巻器		2	2
壁掛け小便器	UFS900WR	ストール型、自動洗浄式、発電式	3		3
L型手すり	T112CL9	700×700H×90D、SUS304+樹脂被覆、被覆(固定金具) Φ34 挟み込み金物(2組)	2	2	4
小便器用手すり	T112CU22	SUS304+樹脂被覆、固定金具、φ34	1		1

D 展開図 女子便所

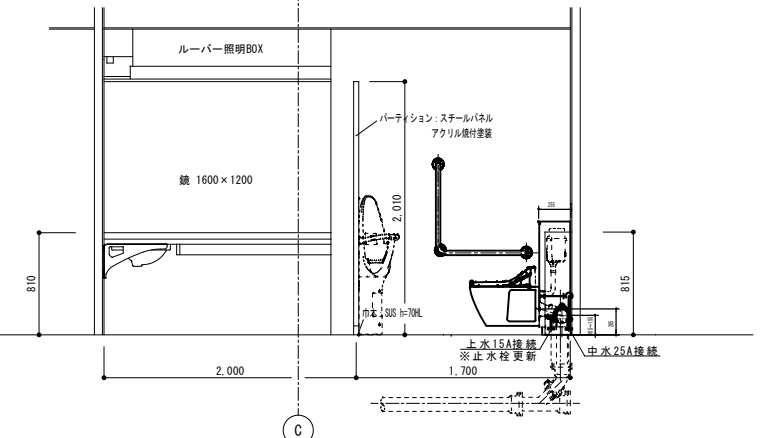

東側Bコア共通便所①(4～9階)


【撤去図面】

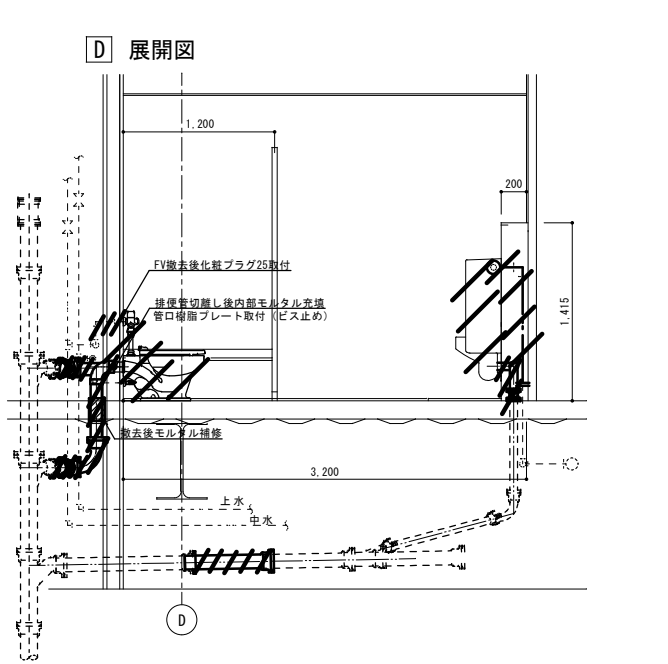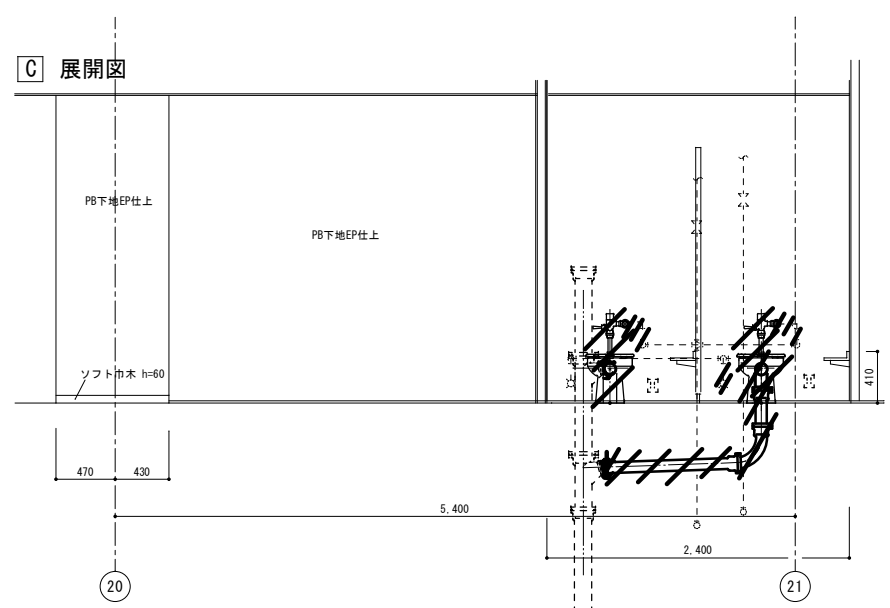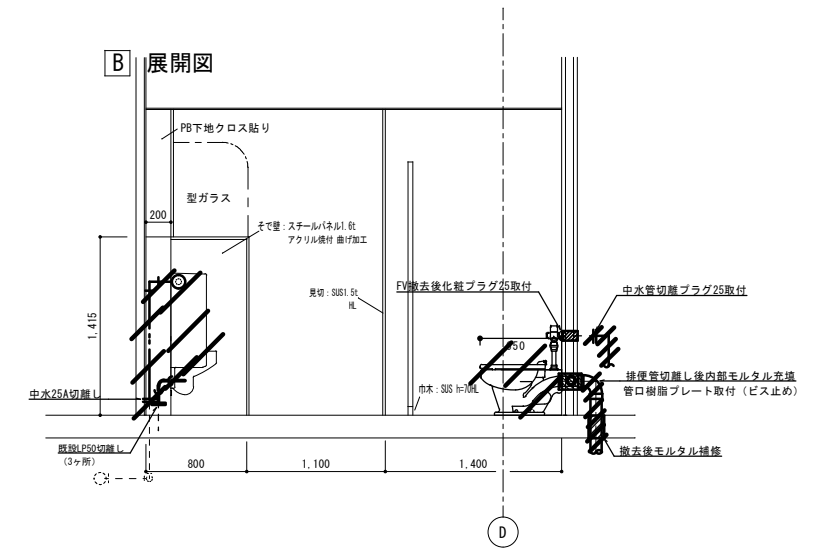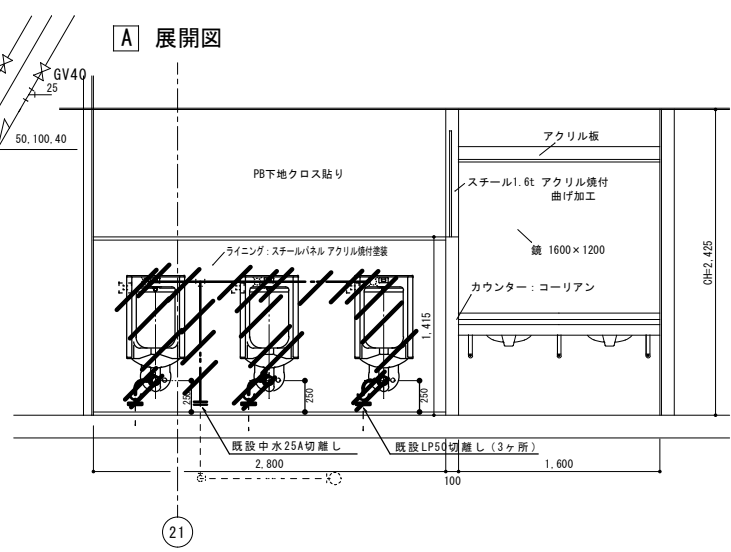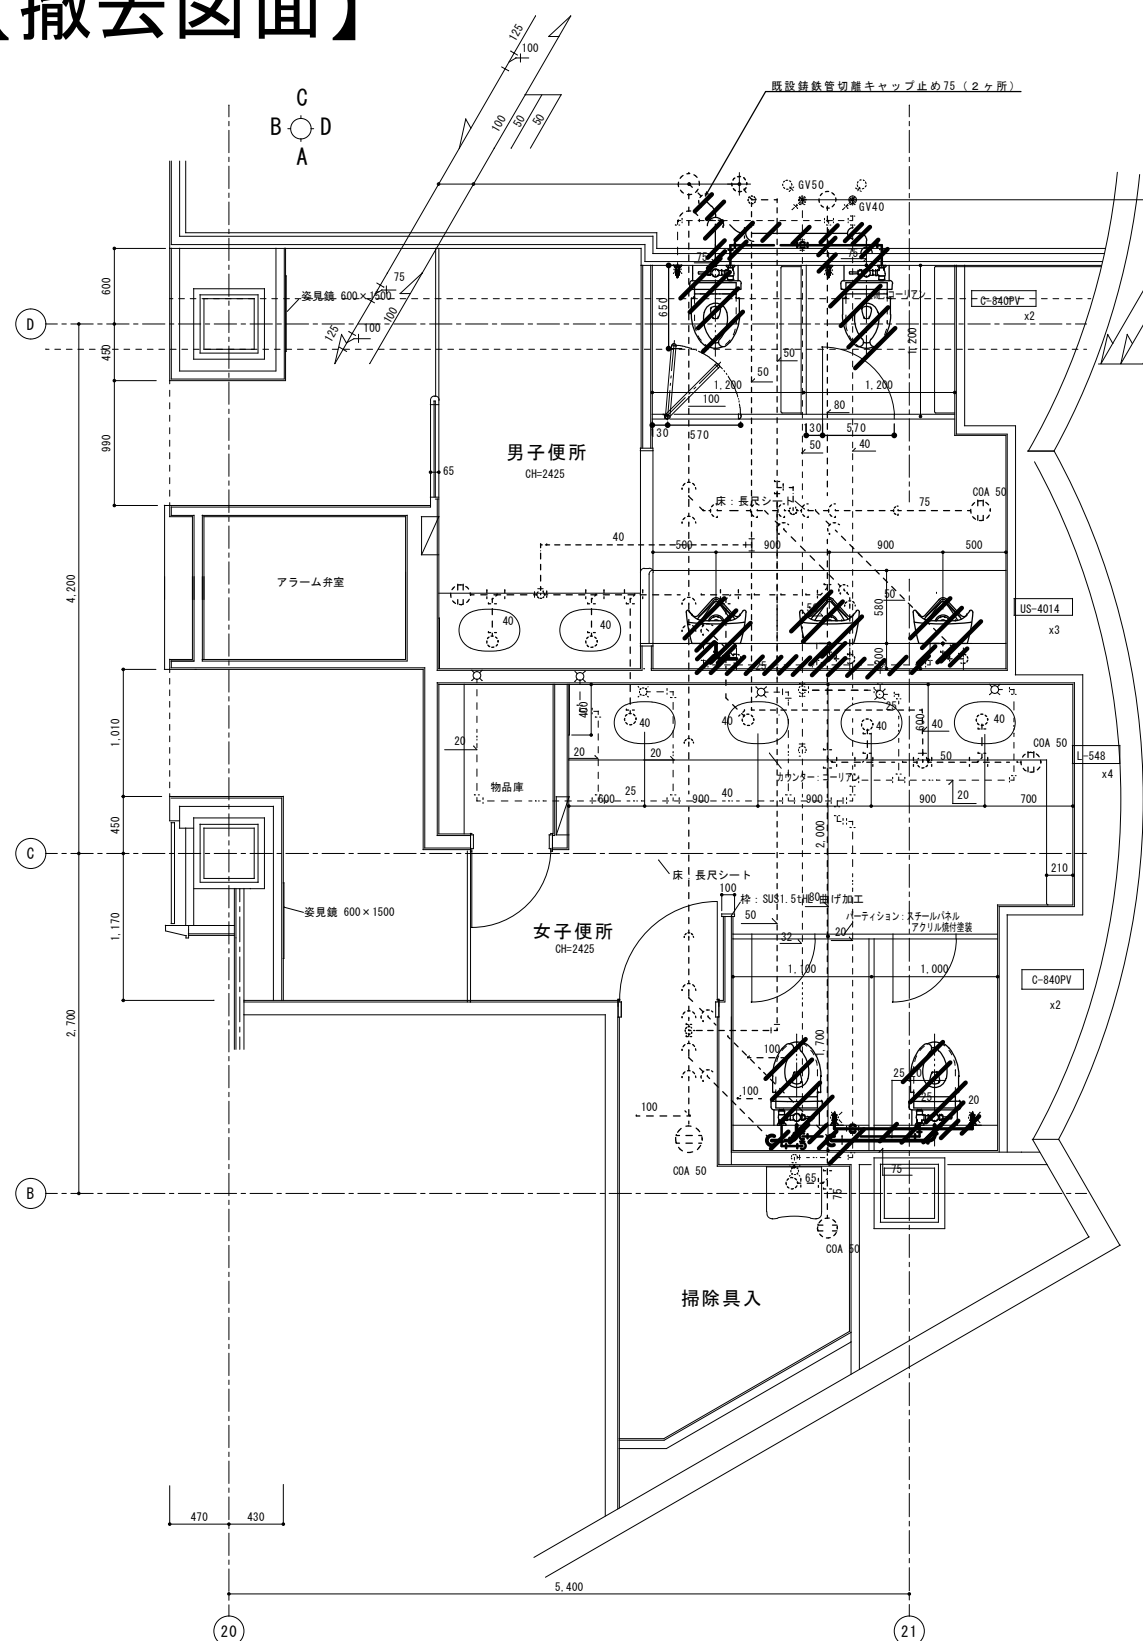

撤去衛生器具表






器 具 名 称	参考品番	仕 様 (参考品番)	男子 便所	女子 便所	多 目 的 便 所	合 計
洋風大便器 (フラッシュ型)	C840PV	TV750WR・T82C32・TW450W・紙巻器TS116WAY	2	2		4
壁掛け小便器	US401C	自動洗浄式AC100V	3			3

※撤去に伴い生じたビス穴は化粧カバーにより補修する事。
実線 (太線) : 撤去部分を示す。
点線 (細線) : 既設を示す。

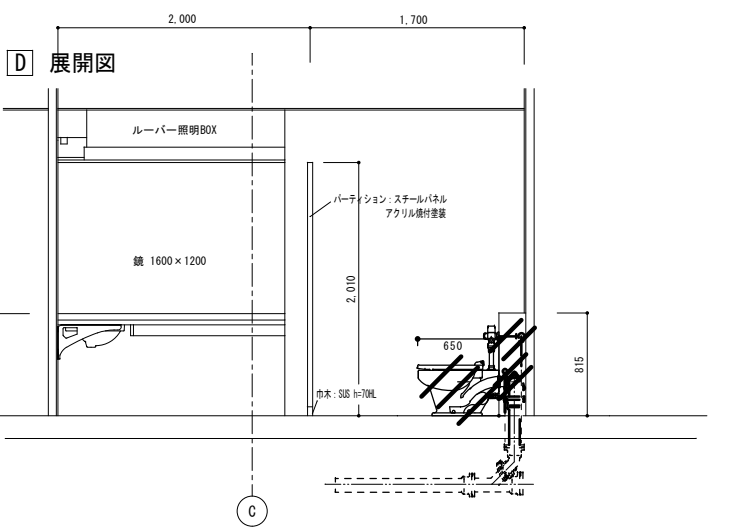

東側Bコア共通便所① (4~9階)

【補強仕上図】 - 1

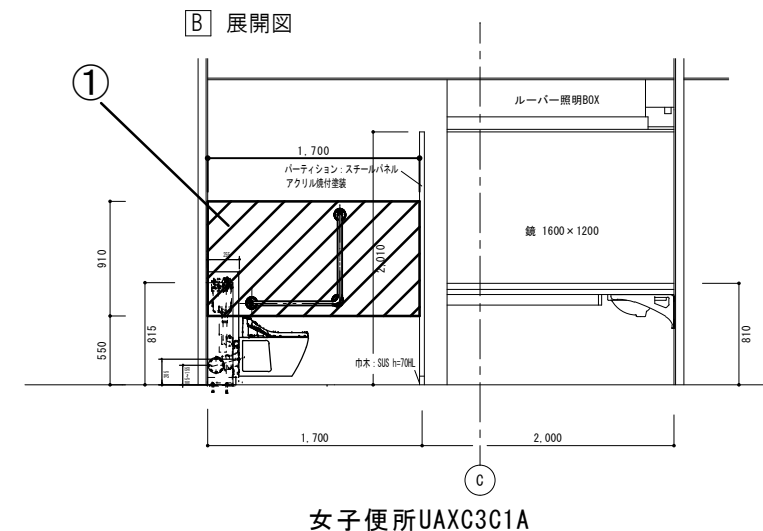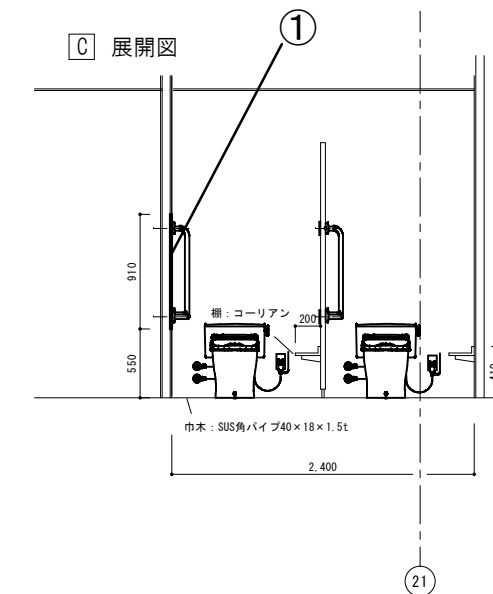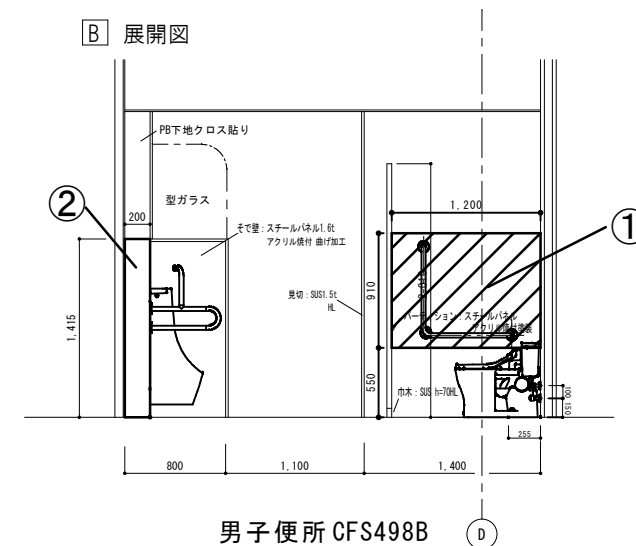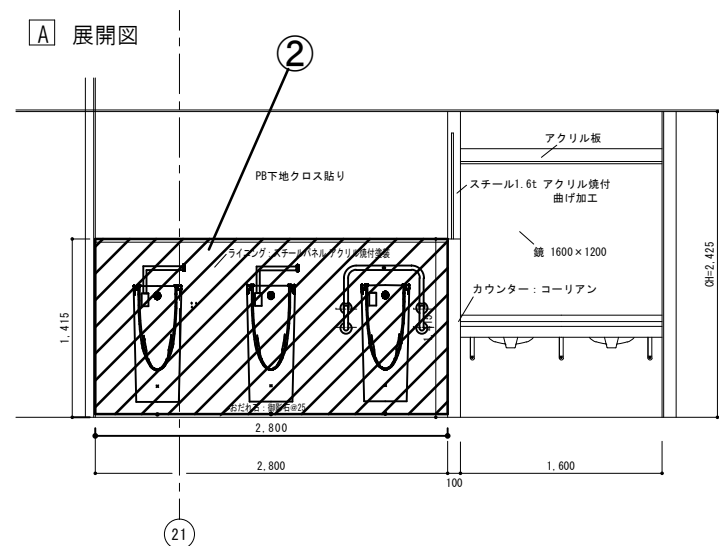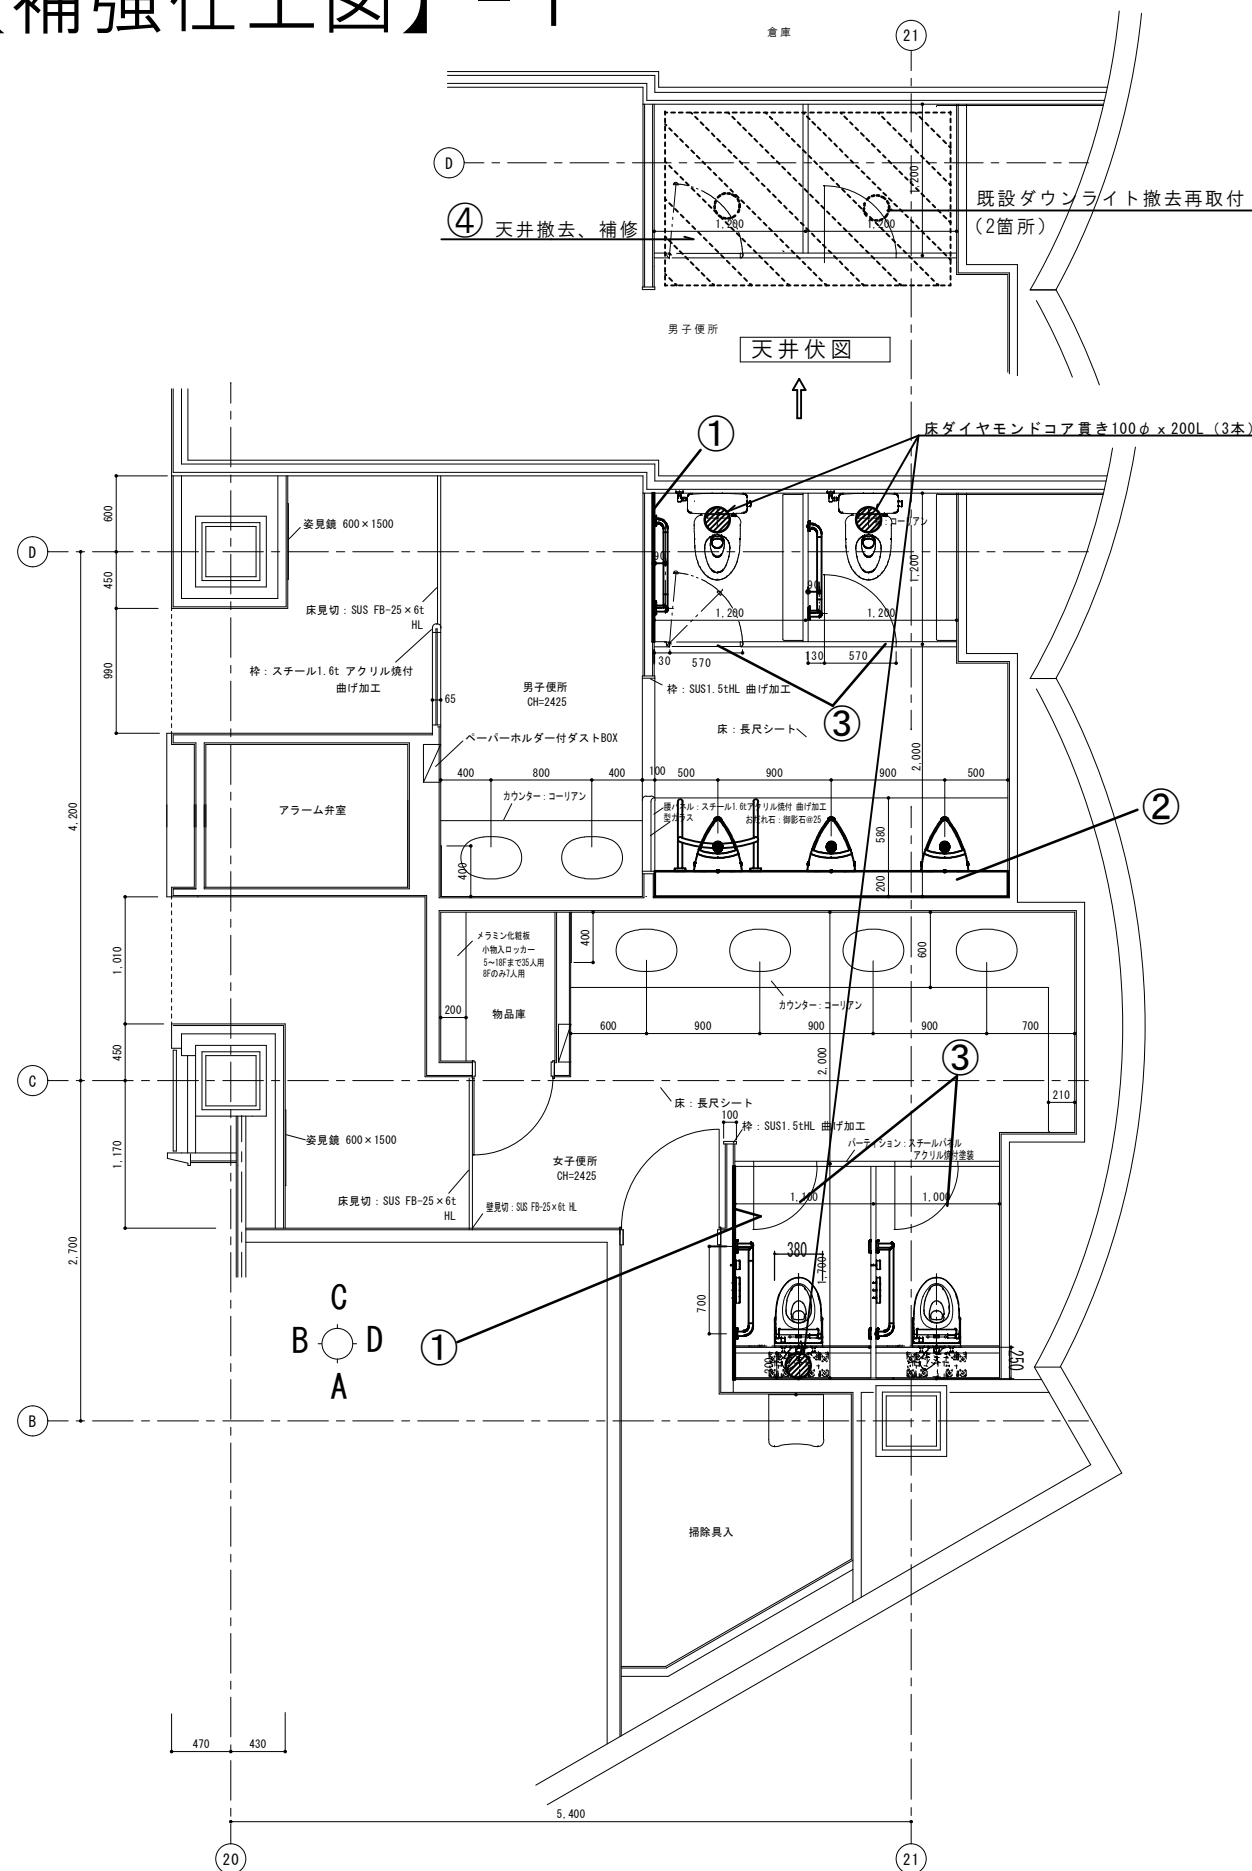

※補強仕上仕様

- ① ■【壁手摺取付部】
既存：軽鉄+PB12下地 50二丁掛タイル仕上
改修：PB12+タイル部分撤去し、補強防水ベニヤ+45二丁掛タイル仕上(15*10取合いシーリング*MS-1)
- ② ■【小便器ライング】
既存：スチール下地+スチール板仕上
改修：スチール下地+スチール板撤去し(天板、SUS巾木残し)、
軽鉄100壁下地組み+補強防水ベニヤ+メラミン化粧板仕上(5*5目地シーリング*SR-1)(手摺取付部補強L6)
- ③ ■【トイレース扉】
既存：スチール製(t=1.6) 40mmサイズ アクリル塗装仕上
改修：ドア戸当り取付
- ④ ■【汚水配管部下階天井】
既存：軽鉄+PB12下地、岩綿吸音板t9
改修：天井部分撤去(軽鉄共)し、部分補修(軽鉄組み+PB12の上、岩綿吸音板t9)

東側Bコア共通便所①(4~9階) 6箇所

特記事項
図面をA3サイズに縮小する場合の倍率は、下記のとおり読み替えて全ての図面に共通とする。
○A1サイズの場合、1/2とする。
・A2サイズの場合、7/10とする。

久留米市
都市建設部設備課

設計事務所
コガ企画サービス
久留米市安武町武島

業務名
市庁舎便所衛生器具取替業務委託(第3工区)

図面名称
東側Bコア共通便所① 補強仕上図
(4~9階)

縮尺
1/30

設計年月
R8.06
図面番号
M-21