


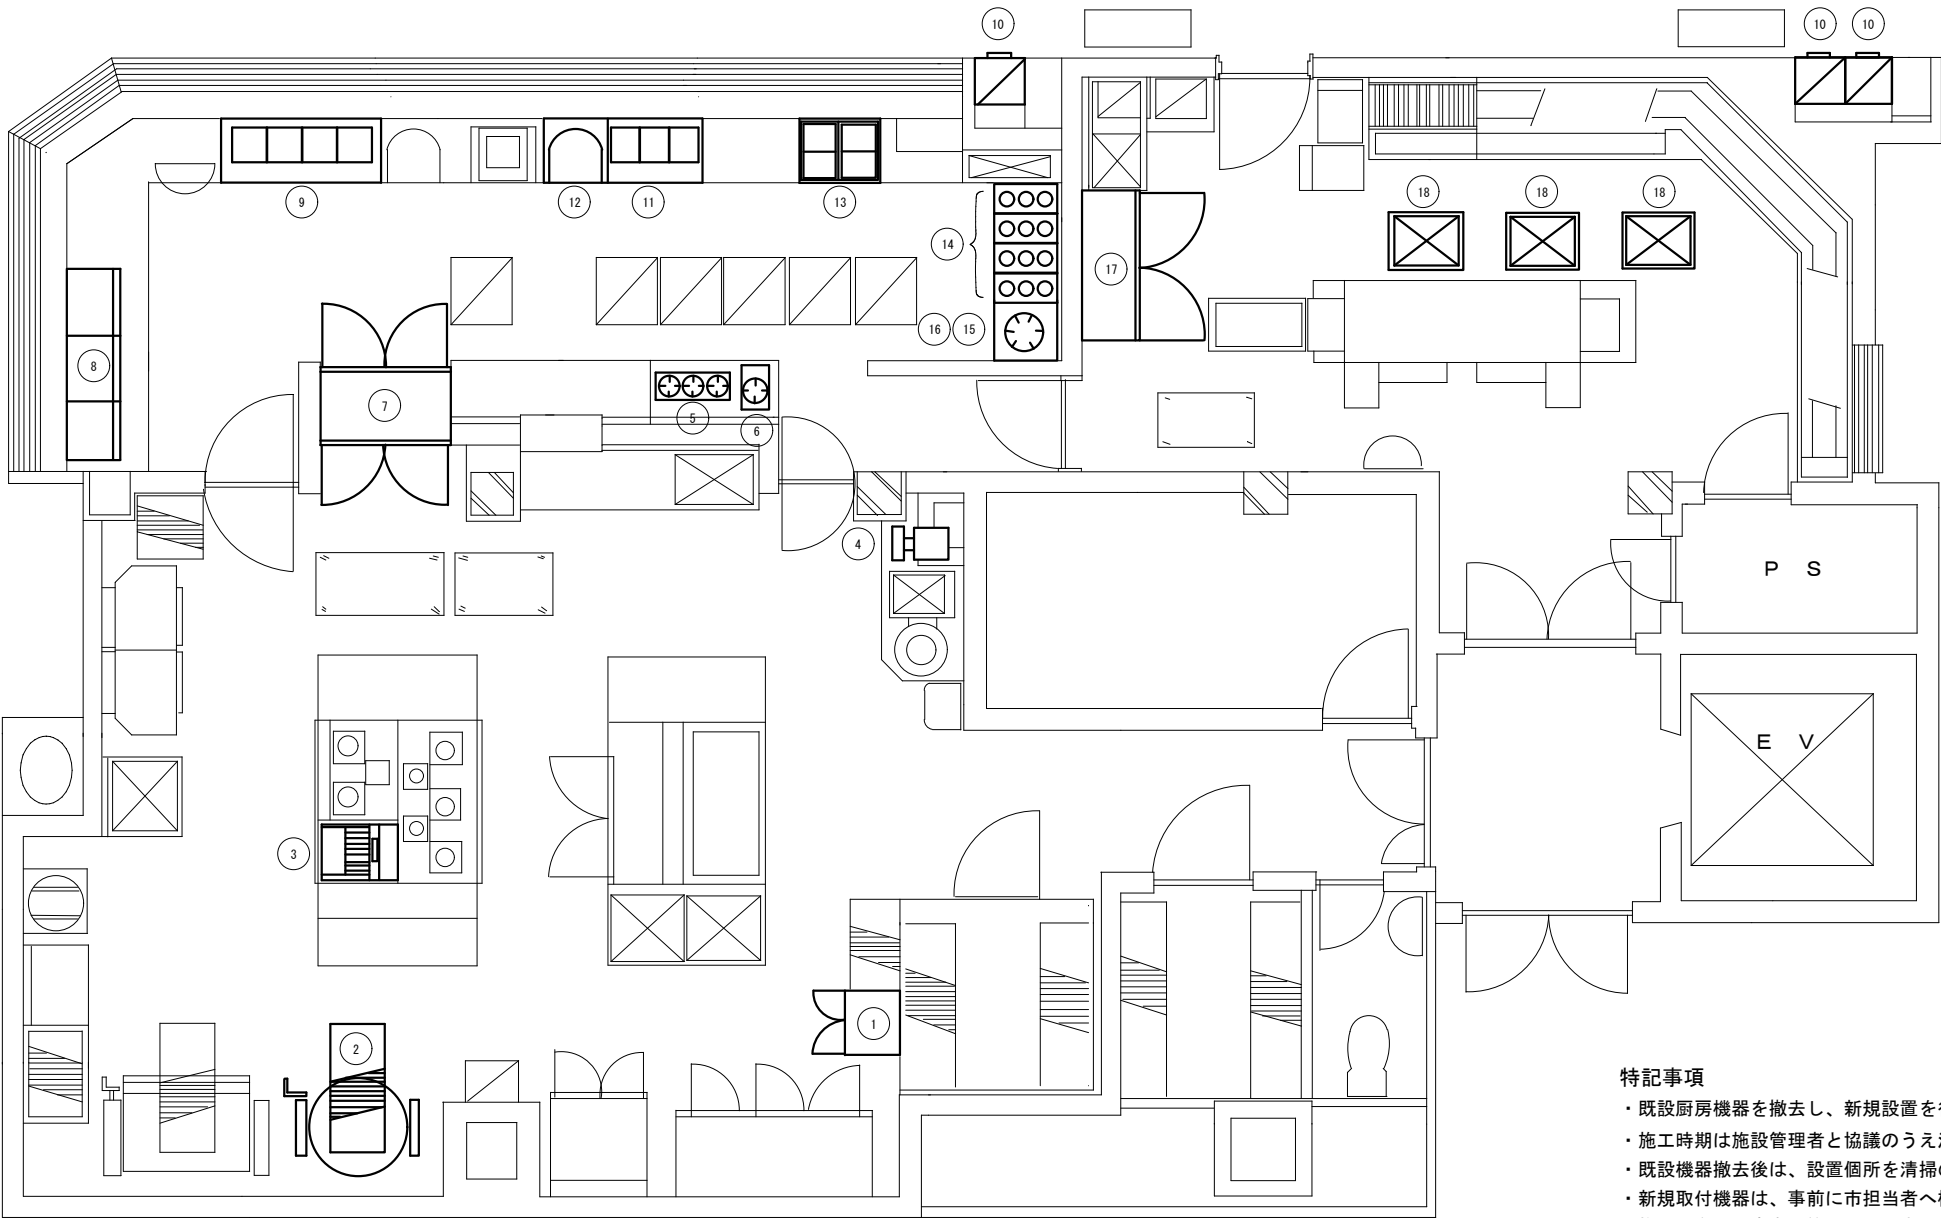

2階厨房 平面図

取替機器一覧表		
No	品名	台数
1	包丁まな板殺菌庫	1
2	ガス回転釜	1
3	ガス1槽フライヤー	1
4	野菜調理機	1
5	ガスコンロ（3口）	1
6	ガスコンロ（1口）	1
7	湿温蔵庫	1
8	低温多目的ショーケース	1
9	電気ウォーマーテーブル	1
10	ティーサーバー	3
11	電気ウォーマーテーブル	1
12	炊飯ジャー置き台	1
13	電気卓上ウォーマー	2
14	角型ゆで麺機	4
15	ガステーブルコンロ（1口）	1
16	コンロ台	1
17	食器消毒保管庫	1
18	モービルシンク	3


- 特記事項
- ・既設厨房機器を撤去し、新規設置を行うこと。なお、取替対象範囲は「取替機器一覧表」による。
 - ・施工時期は施設管理者と協議のうえ決定すること。
 - ・既設機器撤去後は、設置個所を清掃のうえ、新規機器の設置を行うこと。
 - ・新規取付機器は、事前に市担当者へ機器仕様書及び機器姿図、製作図等を提出し、承諾を得ること。
 - ・施工の際は、安全対策に十分留意し、災害及び事故の防止に努めること。

取替機器一覽表

No	品名	台数
1	小型電気温水器	1
2	温水器用スノコ	1
3	アイスメーカー	1
4	冷凍冷蔵庫	1
5	冷凍冷蔵庫用天板	1

特記事項

- ・既設厨房機器を撤去し、新規設置を行うこと。なお、取替対象範囲は「取替機器一覧表」による。
- ・施工時期は施設管理者と協議のうえ決定すること。
- ・既設機器撤去後は、設置個所を清掃のうえ、新規機器の設置を行うこと。
- ・新規取付機器は、事前に市担当者へ機器仕様書及び機器盗図、製作図等を提出し、承諾を得ること。
- ・施工の際は、安全対策に十分留意し、災害及び事故の防止に努めること。

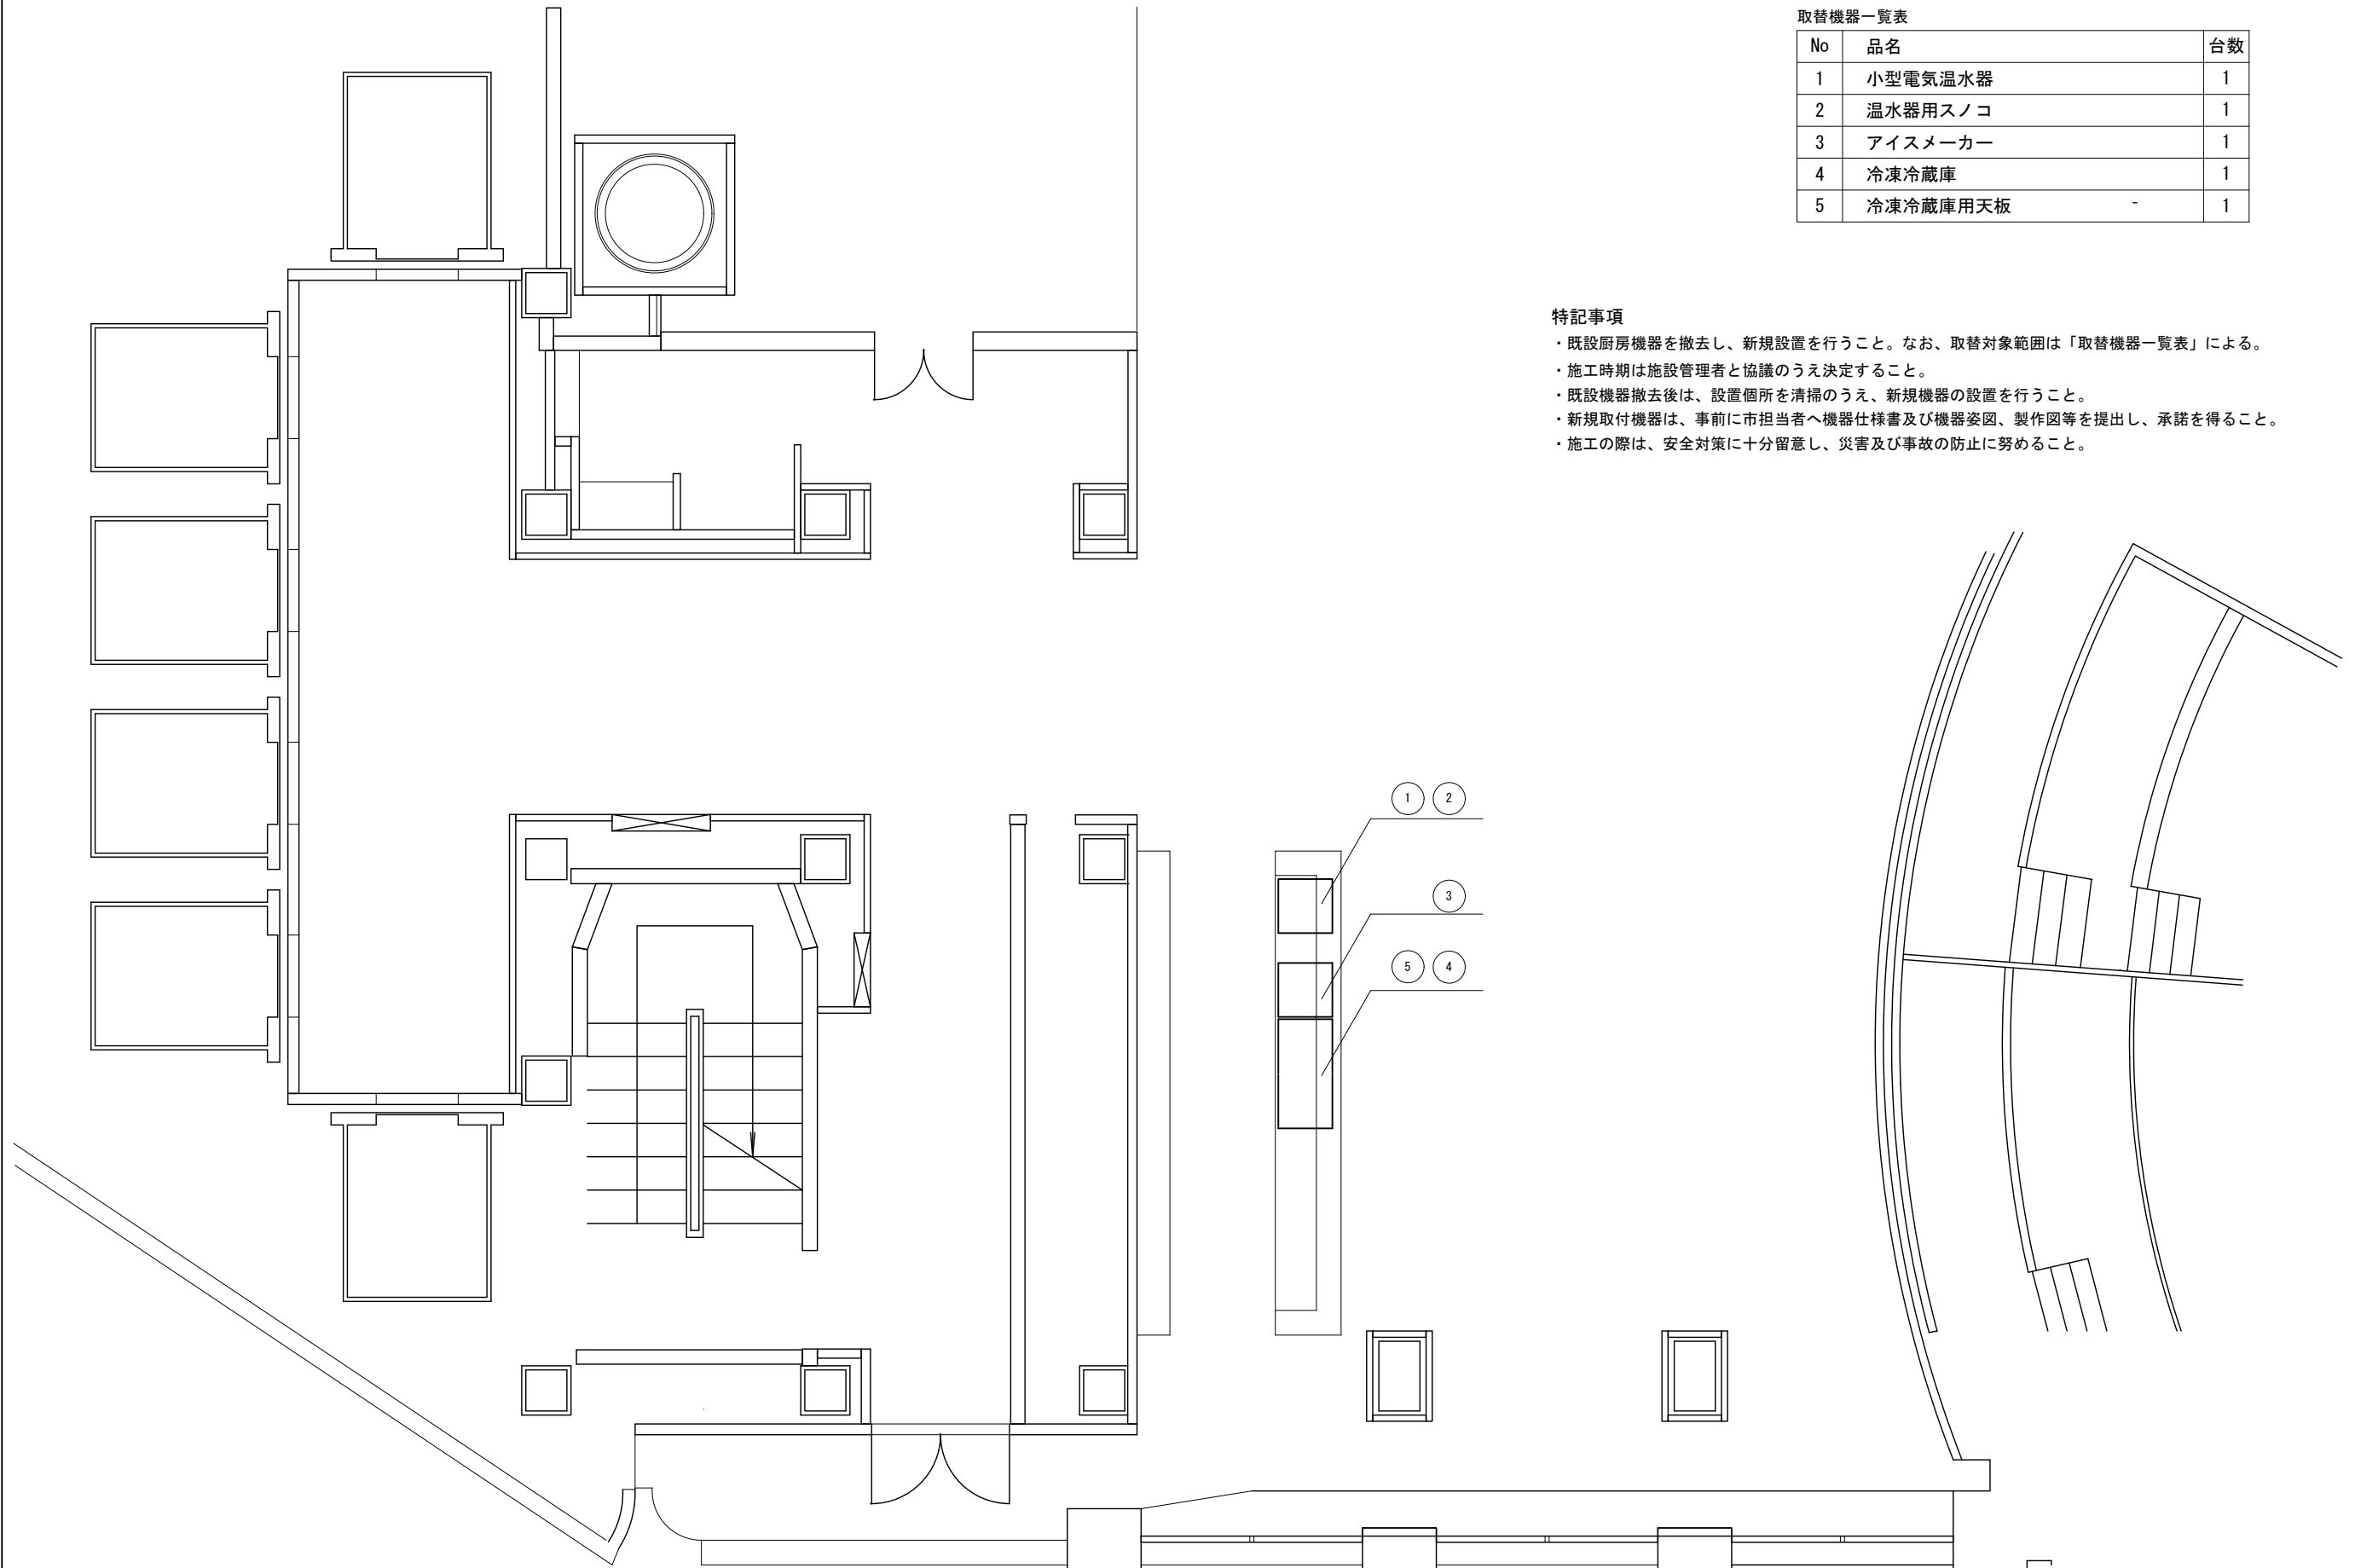

20階厨房 平面図

記 事		久留米市総務部財産管理課	修繕名称	市庁舎2階、20階厨房機器改修修繕	調査年月日	－	図番	M-02
			図面名称	20階厨房 平面図	縮尺	NO SCALE	担当	－