



平面図①

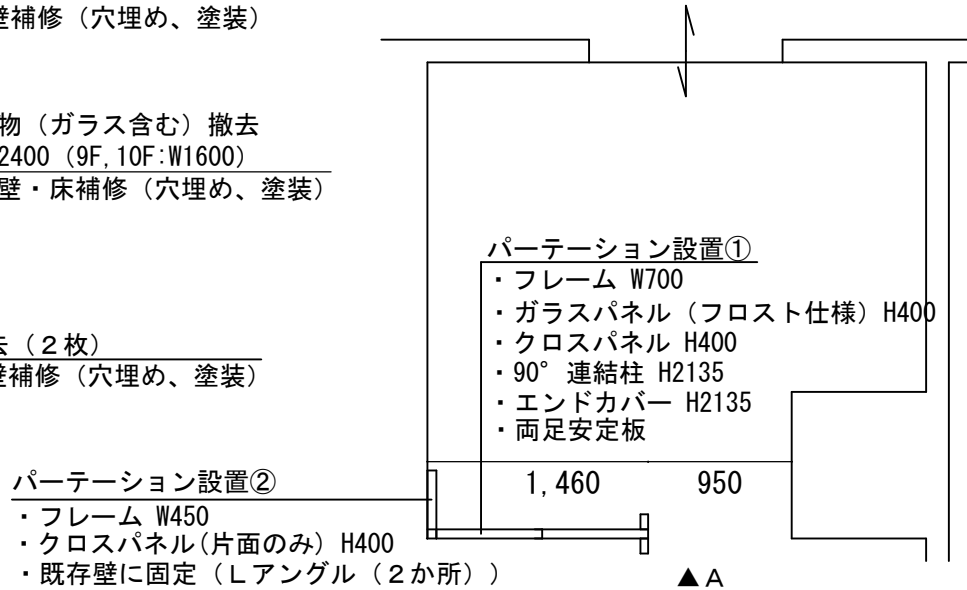

パーティション設置
7フロア (6F, 7F, 11F, 13F, 15F, 16F, 17F)

平面図②

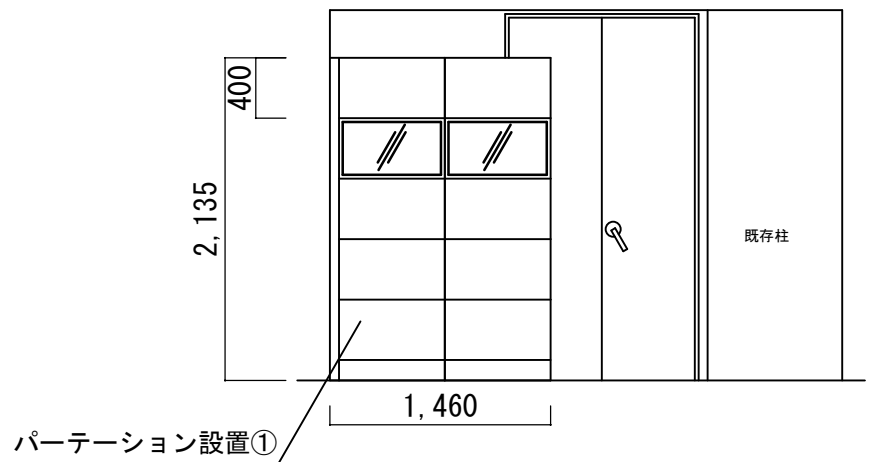

A 展開図

記		久留米市	施設名	久留米市庁舎会議室パネル設置等業務委託	設置年月日		施設ID	
	※		図面名称	待合コーナー金物家具撤去・パーティション設置図	縮尺		担当	