




配置図

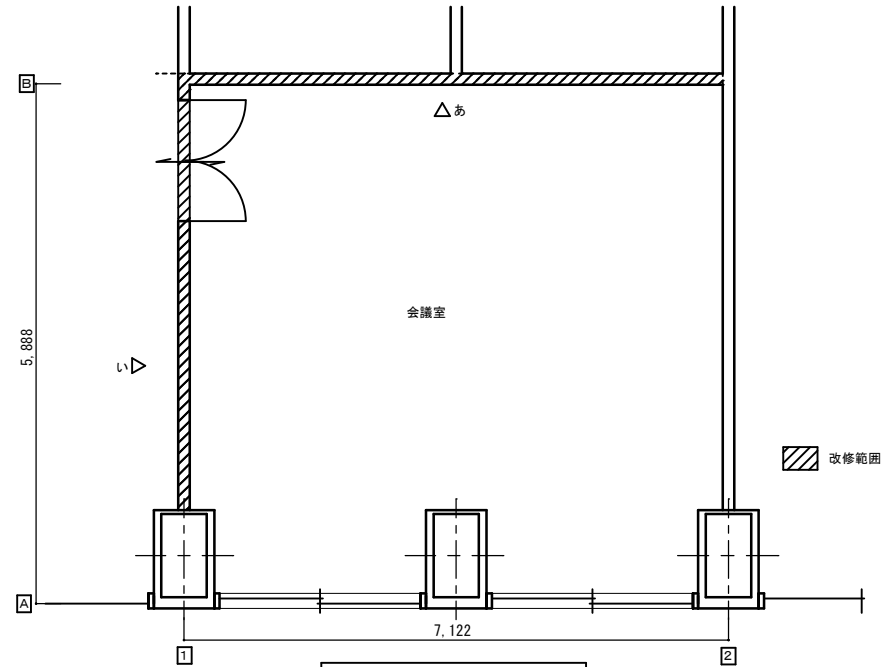

会議室平面図

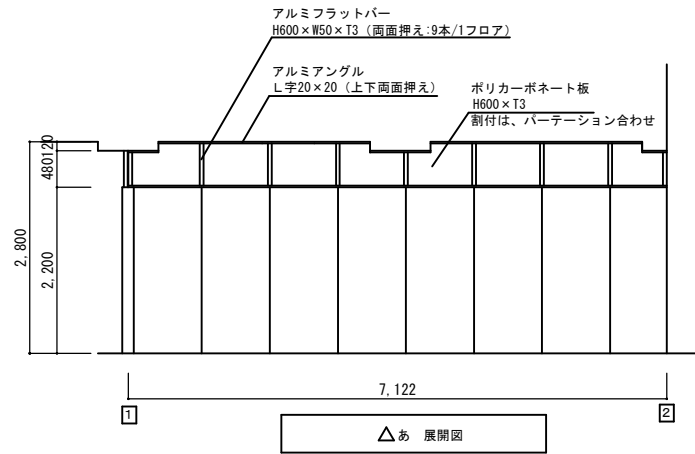

△あ 展開図

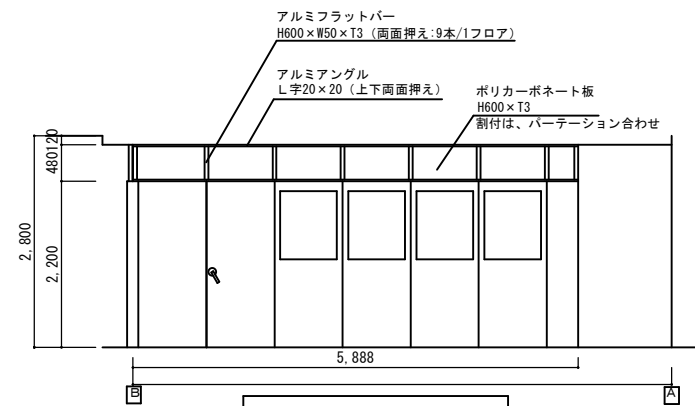

△い 展開図

ポリカーボネート板、アルミアングル、アルミフラットバーの寸法は、各フロアの現場を確認し、現場合わせて決定する。

記	久留米市				業務名	久留米市庁舎会議室パネル設置等業務委託	調査年月日	施設ID
					図面名称	会議室パーテーション上部パネル設置図	縮尺	担当
事								