

えーるピア久留米電話交換設備等取替修繕 仕様書

- 1 件 名 えーるピア久留米電話交換設備等取替修繕
- 2 履行場所 久留米市諏訪野町
- 3 履行期間 契約締結日の翌日から 令和9年3月31日まで
- 4 業務内容 えーるピア久留米館内に設置している、電話交換設備等の修繕を行うもの。
■電話交換設備修繕概要
(1)主装置更新
(2)専用バッテリー更新
(3)CPUユニット更新
(4)アナログ回線拡張基板等の増設
(5)多機能電話機更新
(6)コードレス電話機更新
(7)PHS更新
(8)試験調整
- 5 留意事項 下記の事項に留意すること。
 - ・作業は施設の業務に支障のないように行うこと。
 - ・作業は、施設休館日（1月11日（祝）、1月31日（日）、2月11日（祝）、2月28日（日））に実施するものとし、詳細な実施日は発注者と協議して決定すること。
 - ・作業の際に、誤って施設や備品等の汚損、破損が発生した場合は速やかに発注者へ報告すること。
 - ・契約履行に必要な電力、水は無償で支給する。
ただし、使用するために必要な仮設設備は受注者側で準備すること。
 - ・作業に伴い発生した廃棄物は、適正に処分すること。
- 6 その他 【暴力団排除に関する事項】
受注者は、本件の履行に当たって次に掲げる事項を遵守しなければならない。
 - (1) 暴力団から不当要求を受けた場合は、毅然として拒否し、その旨を速やかに市担当者に報告するとともに、所轄の警察署に届出を行い、捜査上必要な協力を行うこと。
 - (2) 暴力団等から不当要求による被害または作業妨害を受けた場合は、その旨を速やかに発注者に報告するとともに、所轄の警察署に被害届を提出すること。
 - (3) 排除対策を講じたにもかかわらず、作業に遅れが生じるおそれがある場合は、速やかに発注者と工程に関する協議を行うこと。

えーるピア久留米電話交換設備等取替修繕

明細書

品名および仕様		数量	単位	単価	金額	備考
1	電話設備	1	式			内訳書（１）参照
2	機器取付費	1	式			
3	試験調整費	1	式			
4	諸経費	1	式			
修繕価格						
消費税および地方消費税						10%
合計						

内訳書（１）

品名および仕様		数量	単位	単価	金額	備考
1	電話設備					
	19インチモジュール（主装置） IP10D-6KSU-A1	3	台			
	同上連結金具	3	台			
	フロントカバー 2U IP3D-FRONTCOVER（2U）	3	台			
	増設架用通信ユニット（基本） IP10D-EXIFU-B1	1	台			
	増設架用通信ユニット（増設） IP10D-EXIFU-E1	2	台			
	平置き床固定用金具	1	台			
	長時間バッテリーボックス IP3WW-LARGE BATT BOX	2	台			
	長寿命バッテリーセット IP8D-LARGE BATT SET（L）	6	台			
	CPUユニット IP10D-CCPU-A1	1	台			
	Mポートライセンス IP10D-MPORTライセンス	1	台			
	Lポートライセンス IP10D-LPORTライセンス	1	台			
	4回線C01ユニット IP10D-4C01U-LS2	1	台			
	4回線C01増設ユニット IP10D-4C01DB-LS2	1	台			
	1回線INS1500/T1兼用ユニット IP10D-IRRIU-A1	1	台			
	16回線ESIユニット IP10D-16ESIU-A	3	台			
	8回線SLIユニット IP10D-8SLIU-B1	5	台			
	8回線SLI増設ユニット IP10D-8SLIDB-B	5	台			
	4回路CS接続ユニット IP10D-4CSIU-A1	3	台			
	CS-D2接続装置 IP5D-CS-D2	14	台			
	2回路CS接続ユニット IP10D-2CSIU-A1	1	台			
	多機能電話機 DTG-24D-1D（WH）TEL	44	台			
	カールコードレス多機能電話機 DTZ-24BT-3D（WH）TEL	3	台			
	PHS本体 PS9D-NXTELEPHON	6	台			
	同上用充電台 PS9D-NXCHG	6	台			
	雑材消耗品	1	式			
	小計					

えーるピア久留米電話交換設備等取替修繕

図面番号	図面名称	縮 尺
E－01	図面リスト	S=N. S
E－02	付近見取図・配置図	S=N. S
E－03	1階平面図	S=1/150
E－04	2階平面図	S=1/150
E－05	3階平面図	S=1/150

特記事項
図面をA3サイズに縮小する場合の倍率は、下記のとおり読み替えて全ての図面に共通とする。
○A1サイズの場合、1／2とする。
・A2サイズの場合、7／10とする。

久留米市
都市建設部設備課

設計事務所

件 名

えーるピア久留米電話交換設備等取替修繕

設計年月日

R08.09

設計協力事務所（建築・電気・機械）

図面名称



図面リスト

縮尺


A1：S=N. S

図面番号

E－01

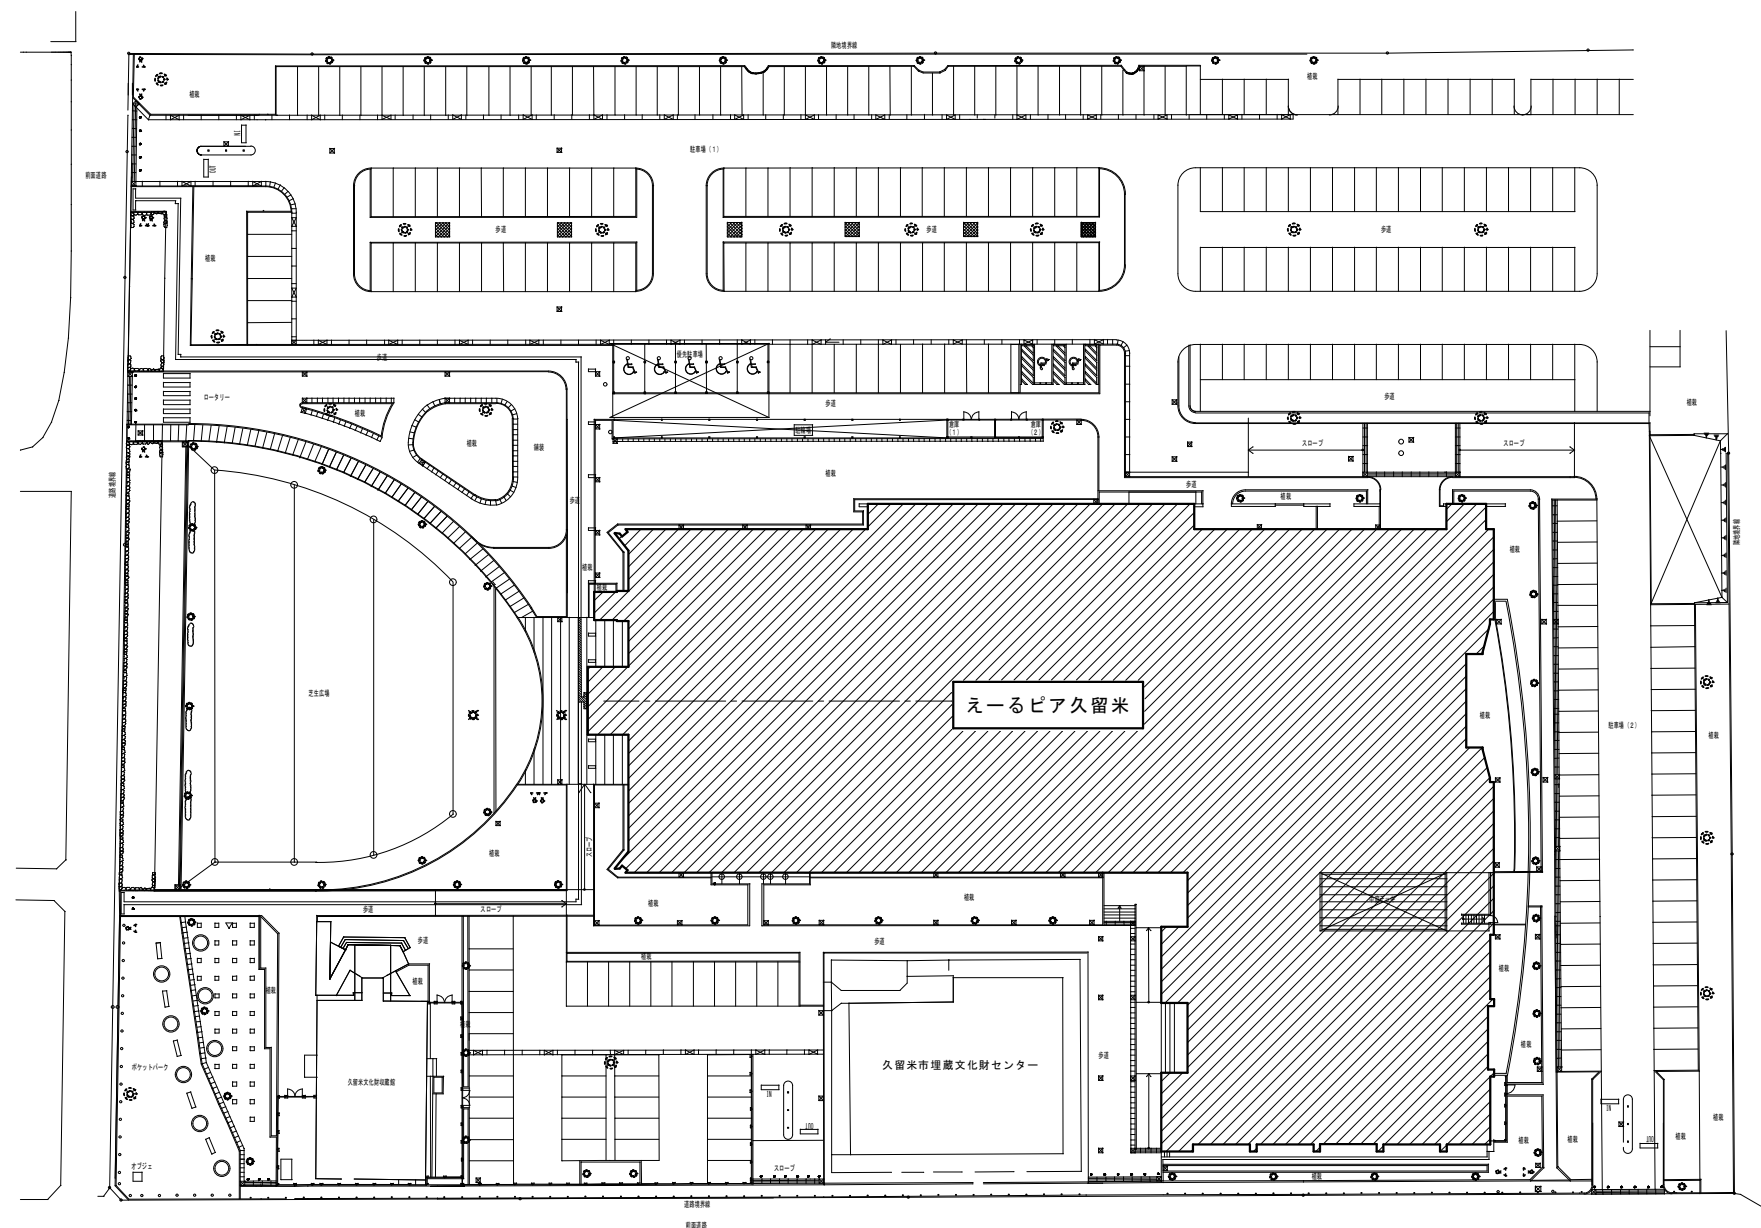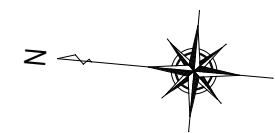

配置図 修繕対象建物

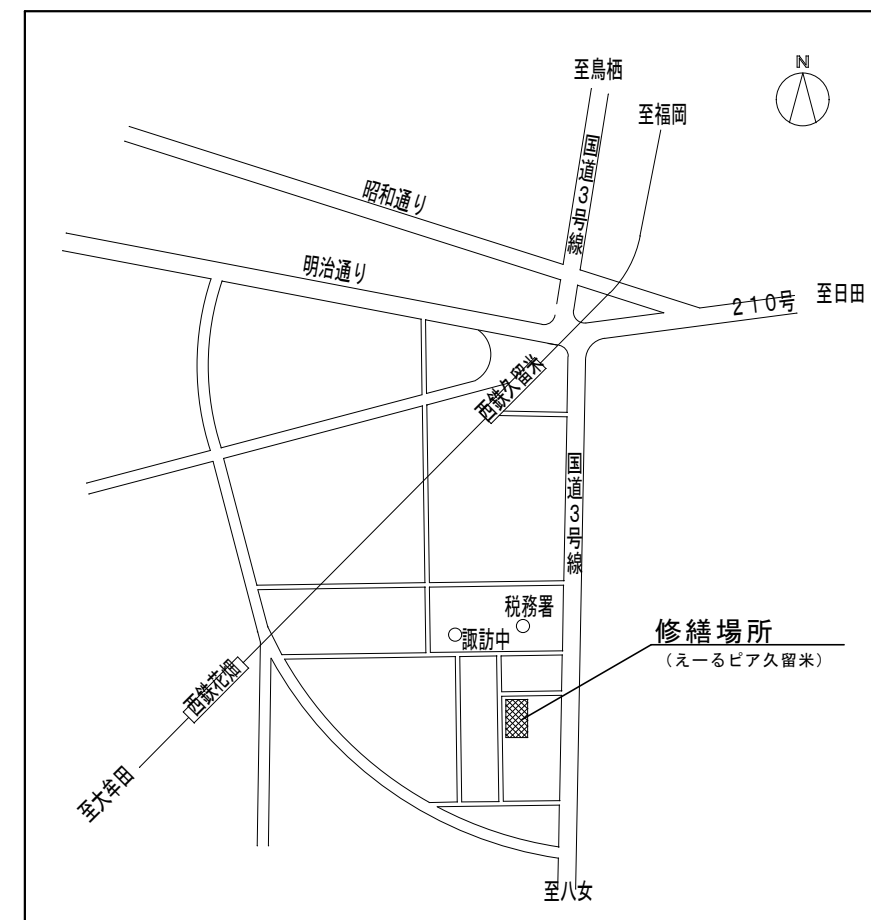

付近見取図

特記事項
図面をA3サイズに縮小する場合の倍率は、下記のとおり読み替えて全ての図面に共通とする。
○ A1サイズの場合、1/2とする。
・ A2サイズの場合、7/10とする。

久留米市
都市建設部設備課

設計事務所

設計協力事務所（建築・電気・機械）

件名

えーるピア久留米電話交換設備等取替修繕

設計年月日

R08.09

図面名称


付近見取図・配置図


縮尺

A1:S=N.S

図面番号

E-02

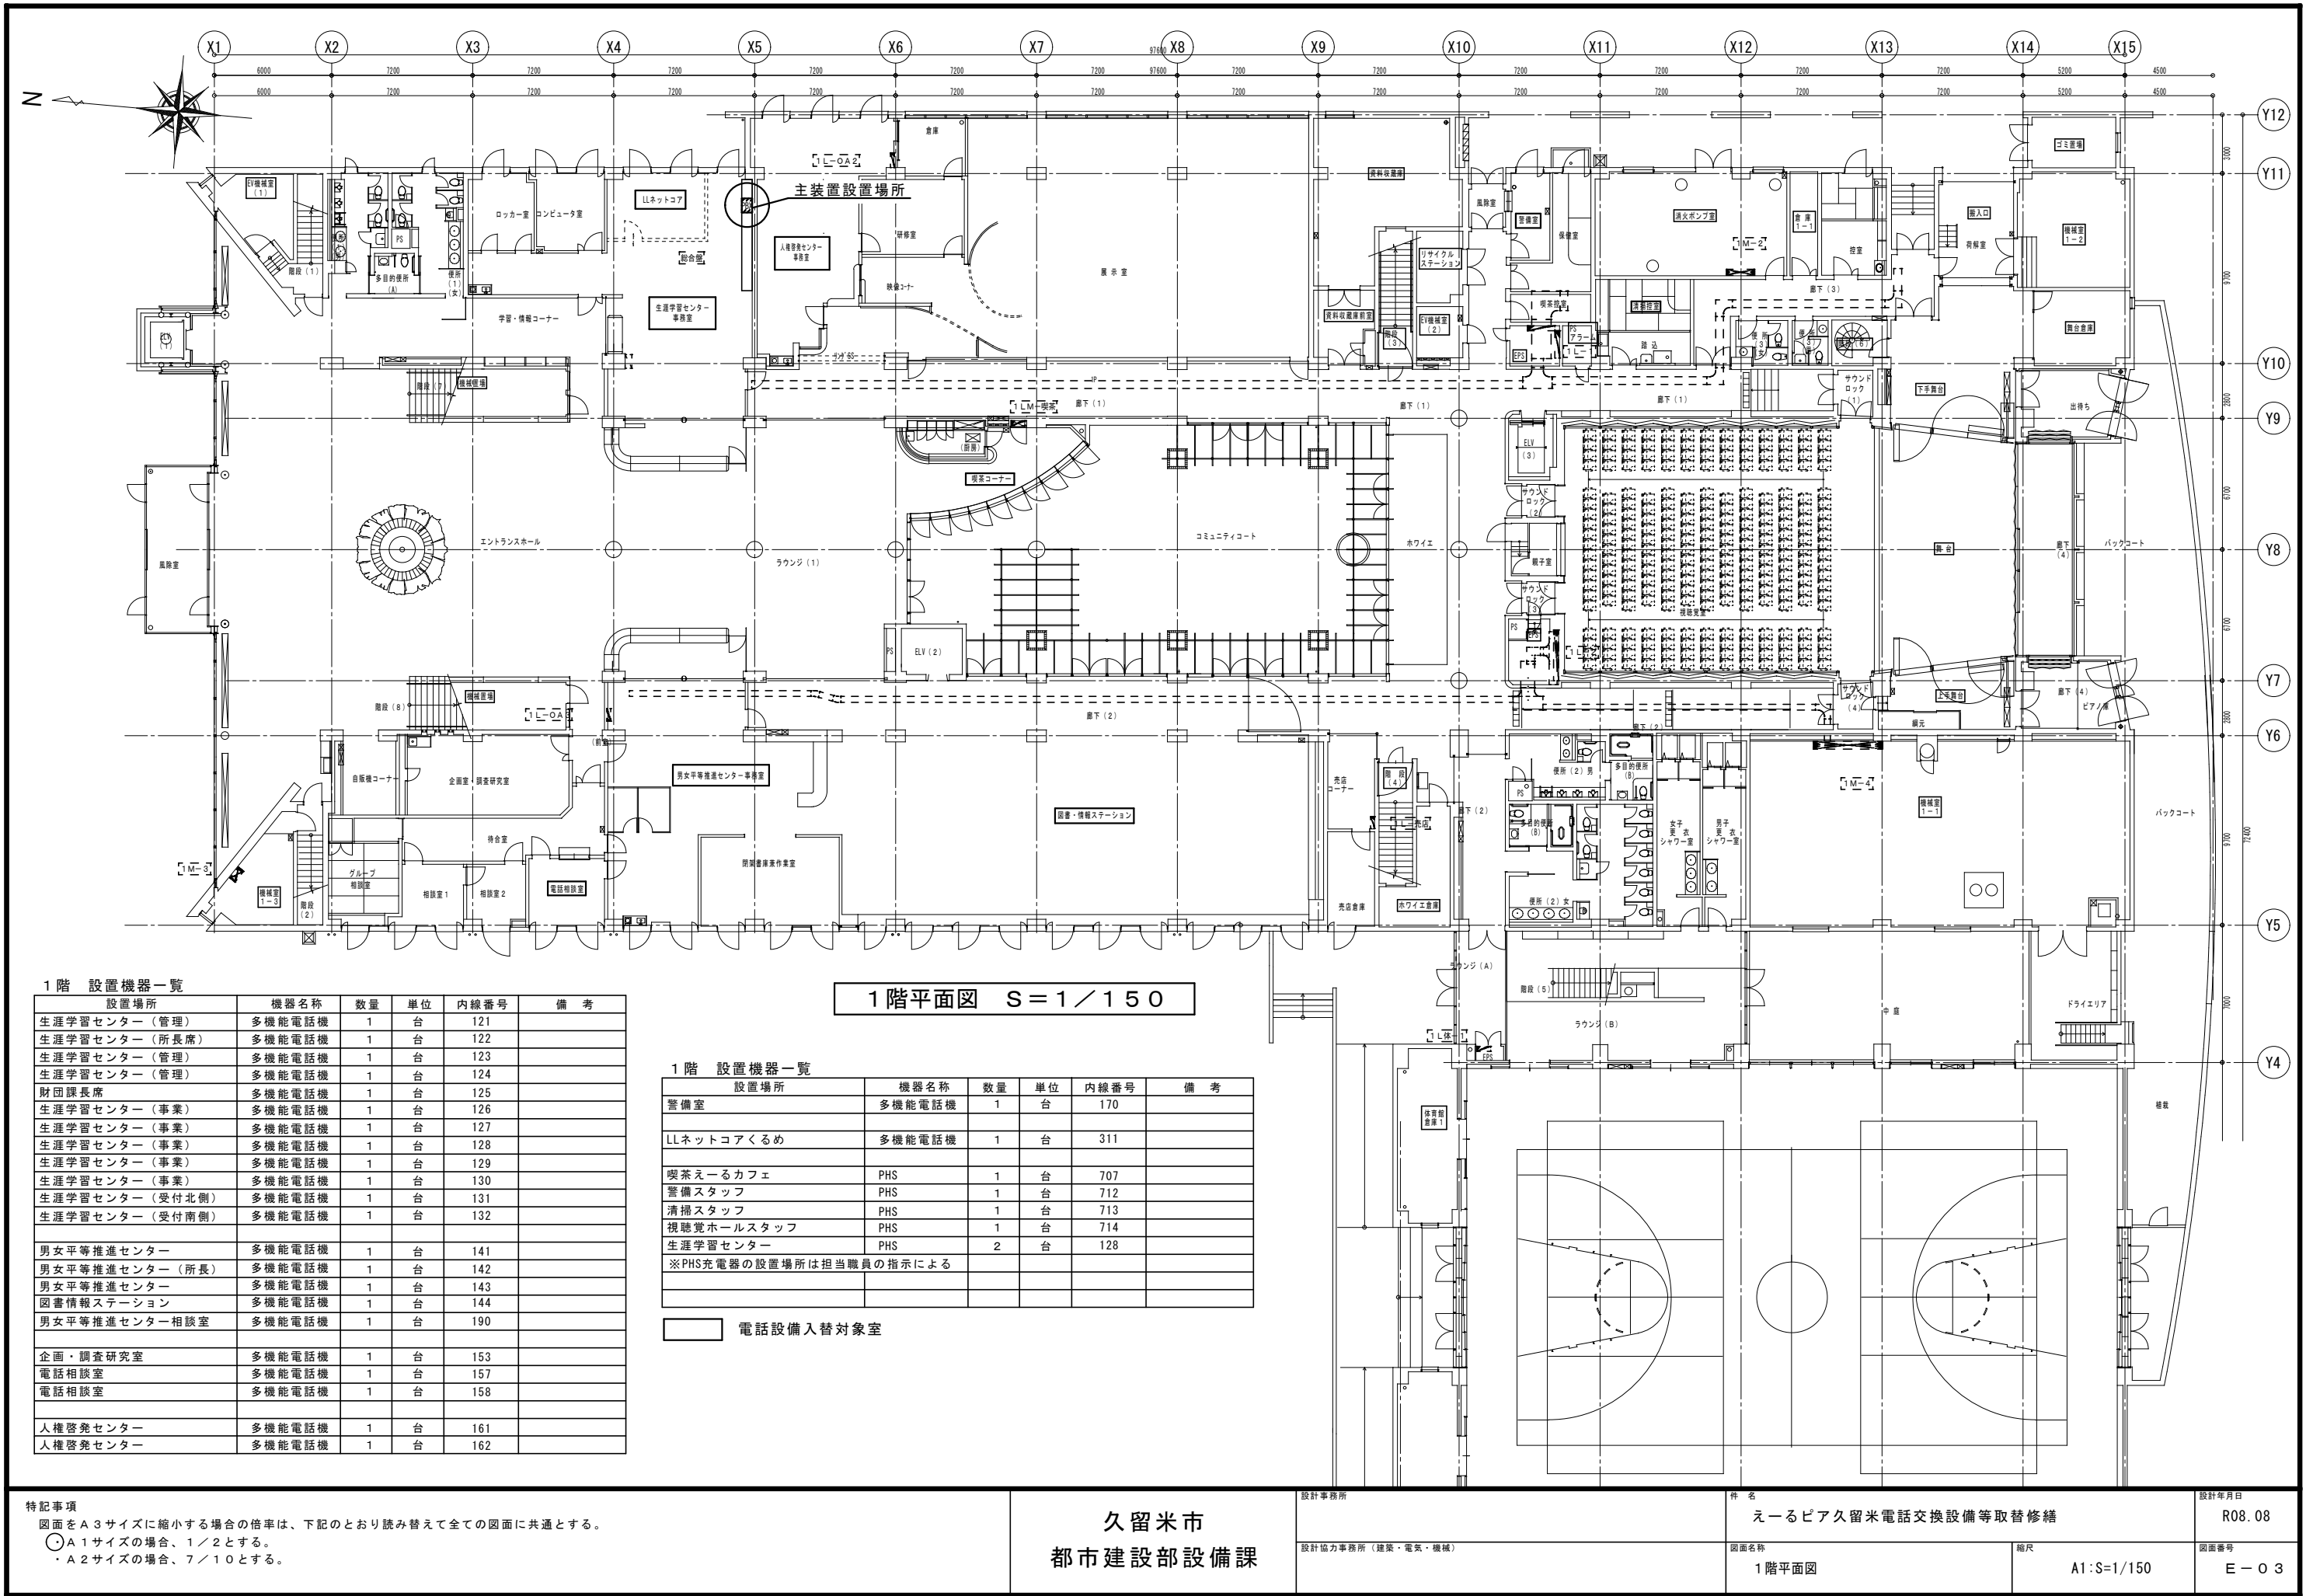

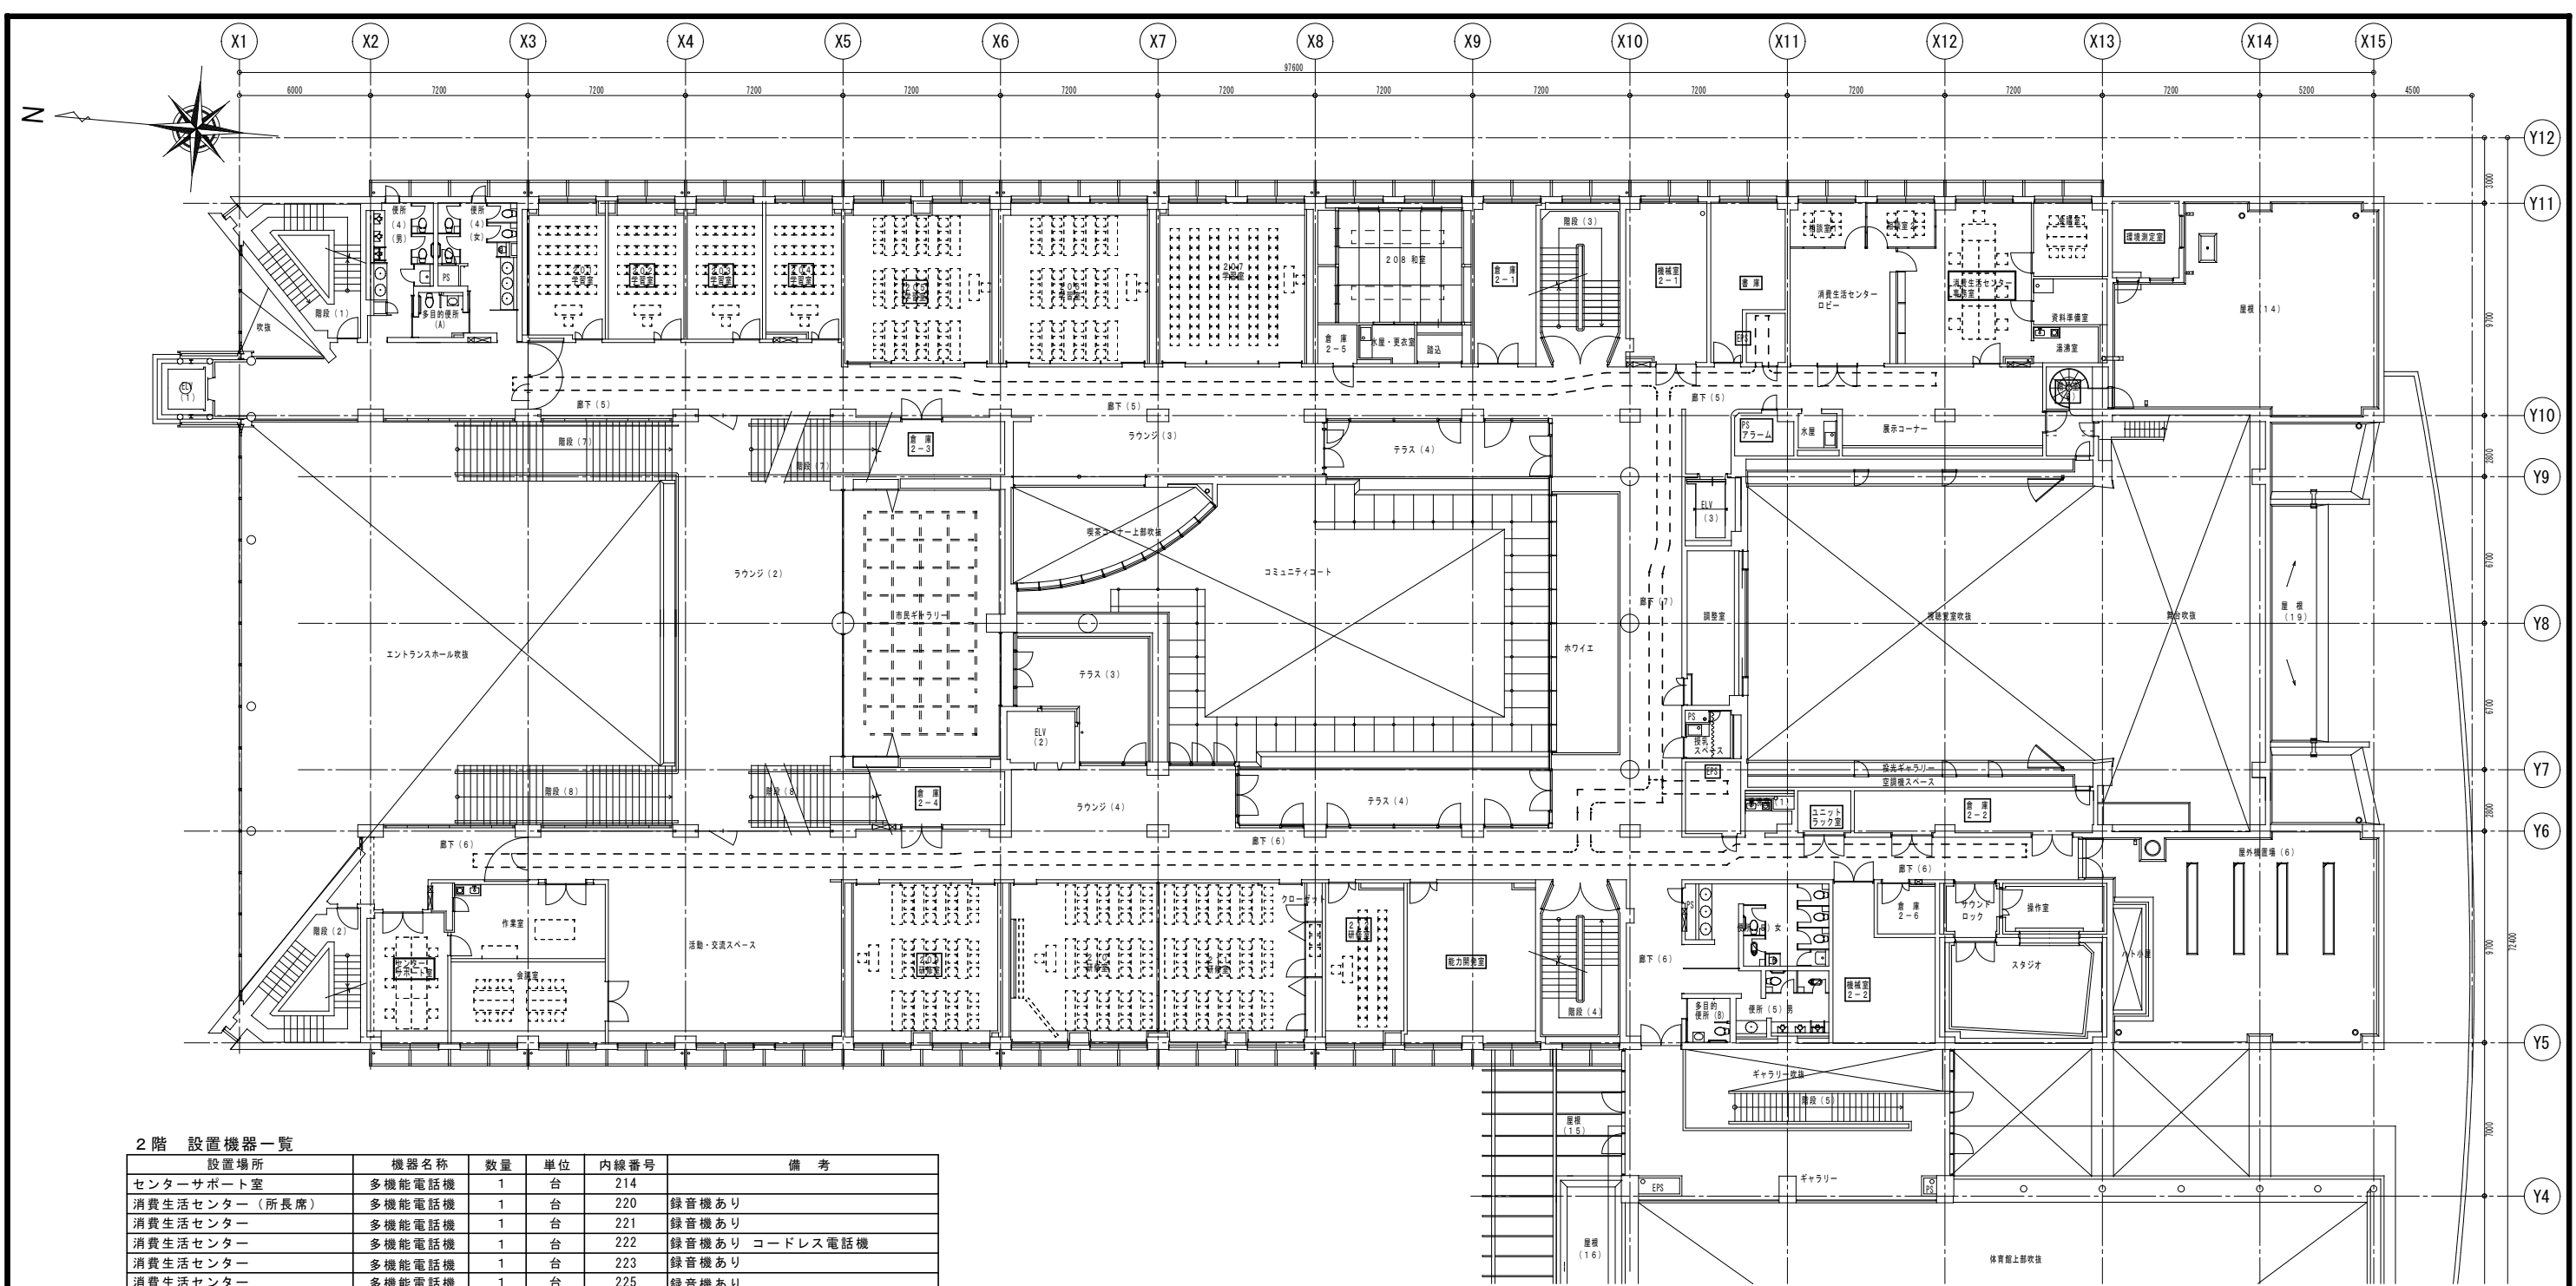

2階 設置機器一覧

設置場所	機器名称	数量	単位	内線番号	備考
センターサポート室	多機能電話機	1	台	214	
消費生活センター（所長席）	多機能電話機	1	台	220	録音機あり
消費生活センター	多機能電話機	1	台	221	録音機あり
消費生活センター	多機能電話機	1	台	222	録音機あり コードレス電話機
消費生活センター	多機能電話機	1	台	223	録音機あり
消費生活センター	多機能電話機	1	台	225	録音機あり
消費生活センター	多機能電話機	1	台	227	録音機あり コードレス電話機
消費生活センター	多機能電話機	1	台	227	録音機あり
消費生活センター	多機能電話機	1	台	229	録音機あり コードレス電話機
センターサポート室	多機能電話機	1	台	214	

電話設備入替対象室

2階平面図 S=1/150

特記事項

図面をA3サイズに縮小する場合の倍率は、下記のとおり読み替えて全ての図面に共通とする。
○ A1サイズの場合、1/2とする。
・ A2サイズの場合、7/10とする。

久留米市
都市建設部設備課

設計事務所

設計協力事務所（建築・電気・機械）

作 名

えーるピア久留米電話交換設備等取替修繕

設計年月日

R08.09

図面名称


2階平面図

縮尺

A1:S=1/150

図面番号

E-04

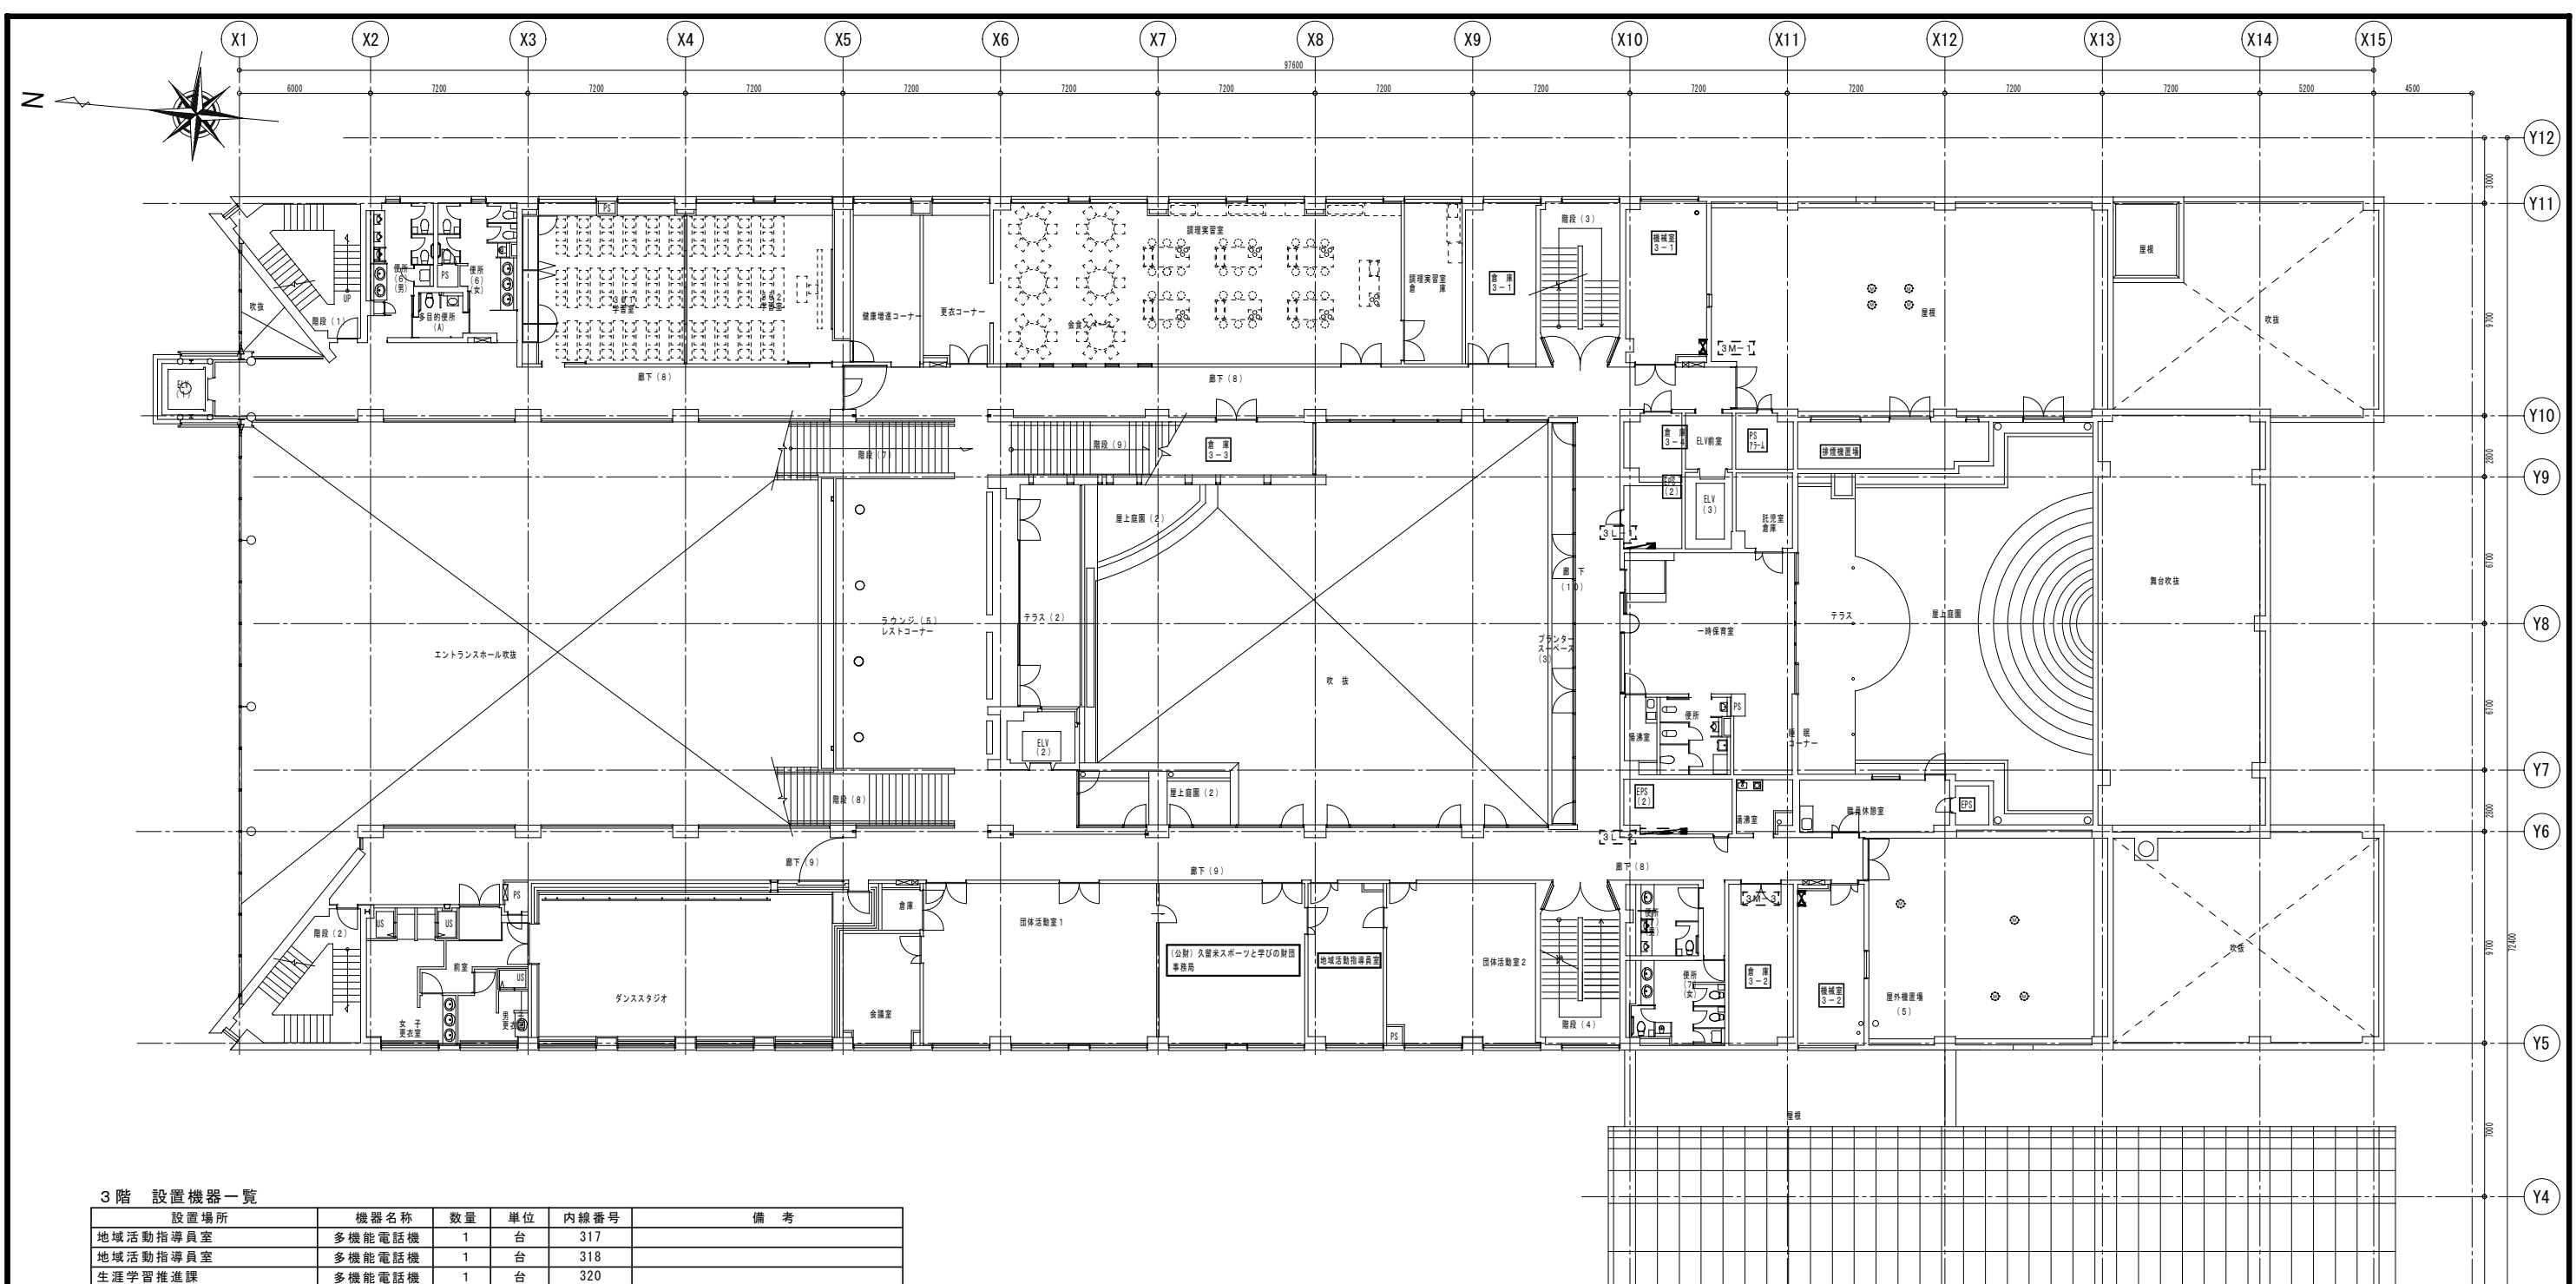

3階 設置機器一覧

設置場所	機器名称	数量	単位	内線番号	備 考
地域活動指導員室	多機能電話機	1	台	317	
地域活動指導員室	多機能電話機	1	台	318	
生涯学習推進課	多機能電話機	1	台	320	
生涯学習推進課	多機能電話機	1	台	321	社会教育指導主事・指導員
生涯学習推進課	多機能電話機	1	台	322	
生涯学習推進課（課長席）	多機能電話機	1	台	323	
財団（常務理事席）	多機能電話機	1	台	360	
財団（事務局長席）	多機能電話機	1	台	361	
財団（総務課長席）	多機能電話機	1	台	362	
財団（総務課）	多機能電話機	1	台	363	
財団（総務課）	多機能電話機	1	台	364	
財団（総務課）	多機能電話機	1	台	365	
財団（総務課）	多機能電話機	1	台	366	

電話設備入替対象室

3階平面図 S=1／150

特記事項
図面をA3サイズに縮小する場合の倍率は、下記のとおり読み替えて全ての図面に共通とする。
○ A1サイズの場合、1／2とする。
・ A2サイズの場合、7／10とする。

久留米市
都市建設部設備課

設計事務所
設計協力事務所（建築・電気・機械）

件 名
えーるピア久留米電話交換設備等取替修繕

図面名称
3階平面図
縮尺
A1:S=1/150

設計年月日
R08.09
図面番号
E-O5