


久留米市庁舎屋上（西側）防鳥ネット設置業務委託 仕様書

- 1 件 名 久留米市庁舎屋上（西側）防鳥ネット設置業務委託
- 2 履行場所 久留米市城南町
- 3 履行期間 契約日の翌日から 100日間
- 4 業務内容 市庁舎屋上西側の図示エリアにおいて、ハトの糞尿が散乱しているため、開口部に防鳥ネットの設置を行うもの。設置予定場所及び面積等の詳細については、図面に示すとおり。
- 5 業務概要
 1. 現地調査、打ち合わせ、作業計画書作成
 2. 資材発注・調達
 3. 防鳥ネット設置作業
 - (1) 設置個所の清掃（ゴミや埃の除去）
 - (2) 固定具の取り付け（接着剤による固定）
 - (3) 支持具の取り付け（クランプ金物、アンカー等による固定）
 - (4) 防鳥ネットの取り付け（結束バンド（耐候性）による固定）
 4. 業務報告書の作成・提出
- 6 材料仕様等 同等品可（以下記載の仕様より同等以上のものである場合に限る）
 1. 防鳥ネット
材 質：ポリエチレン
マス目：約5cm四方
カラー：黒色
糸 径：単線糸0.6mm 程度
 2. 防鳥ネット固定具（固定用台座、結束バンド）
材 質：耐候性ASA樹脂
寸 法：t2.0mm×25mm×30mm 程度
突起部：7mm×12mm×8mm高（底面から）程度
 3. 防鳥ネット支持具（ワイヤー）
材 質：SUS304
規 格：φ2.0mm程度
 4. 防鳥ネット固定具用接着剤
成 分：変成シリコーン樹脂系無溶剤型
性 状：当該業務の用途に足る性能であること。
耐候性であること。

- 7 提出書類
- ・業務着手届
 - ・工程表（作業日の時間スケジュール表を含む）
 - ・作業計画書（任意様式）
 - ・業務報告書
業務内容が把握できる写真を添付すること
 - ・その他、市が求めるもの
- 8 留意事項
- 下記の事項に留意すること。
- ・作業は、施設の業務に支障のないように行うこと。騒音を伴う作業がある場合は、作業時間について事前に調整を行うこと。
 - ・作業日時は、市担当者との打ち合わせの上、決定すること。
 - ・当該業務内容に熟知した技術者を配備し、作業を行うこと。
 - ・使用材料等は、メーカーの定めた規格品を使用すること。
 - ・当該業務は、屋上階であり、昇降足場による高所作業もあるため、労働安全に十分配慮して作業を行うこと。
 - ・既存設備（ゴンドラ、ポンプ等）の動作や保守点検に支障がないように図面指定の場所に動線を確保すること。動線確保の詳細については打ち合わせにより決定する。
 - ・契約履行に必要な電力、水は無償で支給する。
ただし、使用するために必要な仮設設備は受注者側で準備すること。
 - ・本修繕に伴い発生した廃棄物は、適正に処分すること。
- 9 その他
- 【暴力団排除に関する事項】**
- 受注者は、本件の履行に当たって次に掲げる事項を遵守しなければならない。
- (1) 暴力団から不当要求を受けた場合は、毅然として拒否し、その旨を速やかに市担当者に報告するとともに、所轄の警察署に届出を行い、捜査上必要な協力を行うこと。
 - (2) 暴力団等から不当要求による被害または作業妨害を受けた場合は、その旨を速やかに市担当者に報告するとともに、所轄の警察署に被害届を提出すること。
 - (3) 排除対策を講じたにもかかわらず、作業に遅れが生じるおそれがある場合は、速やかに市担当者と工程に関する協議を行うこと。

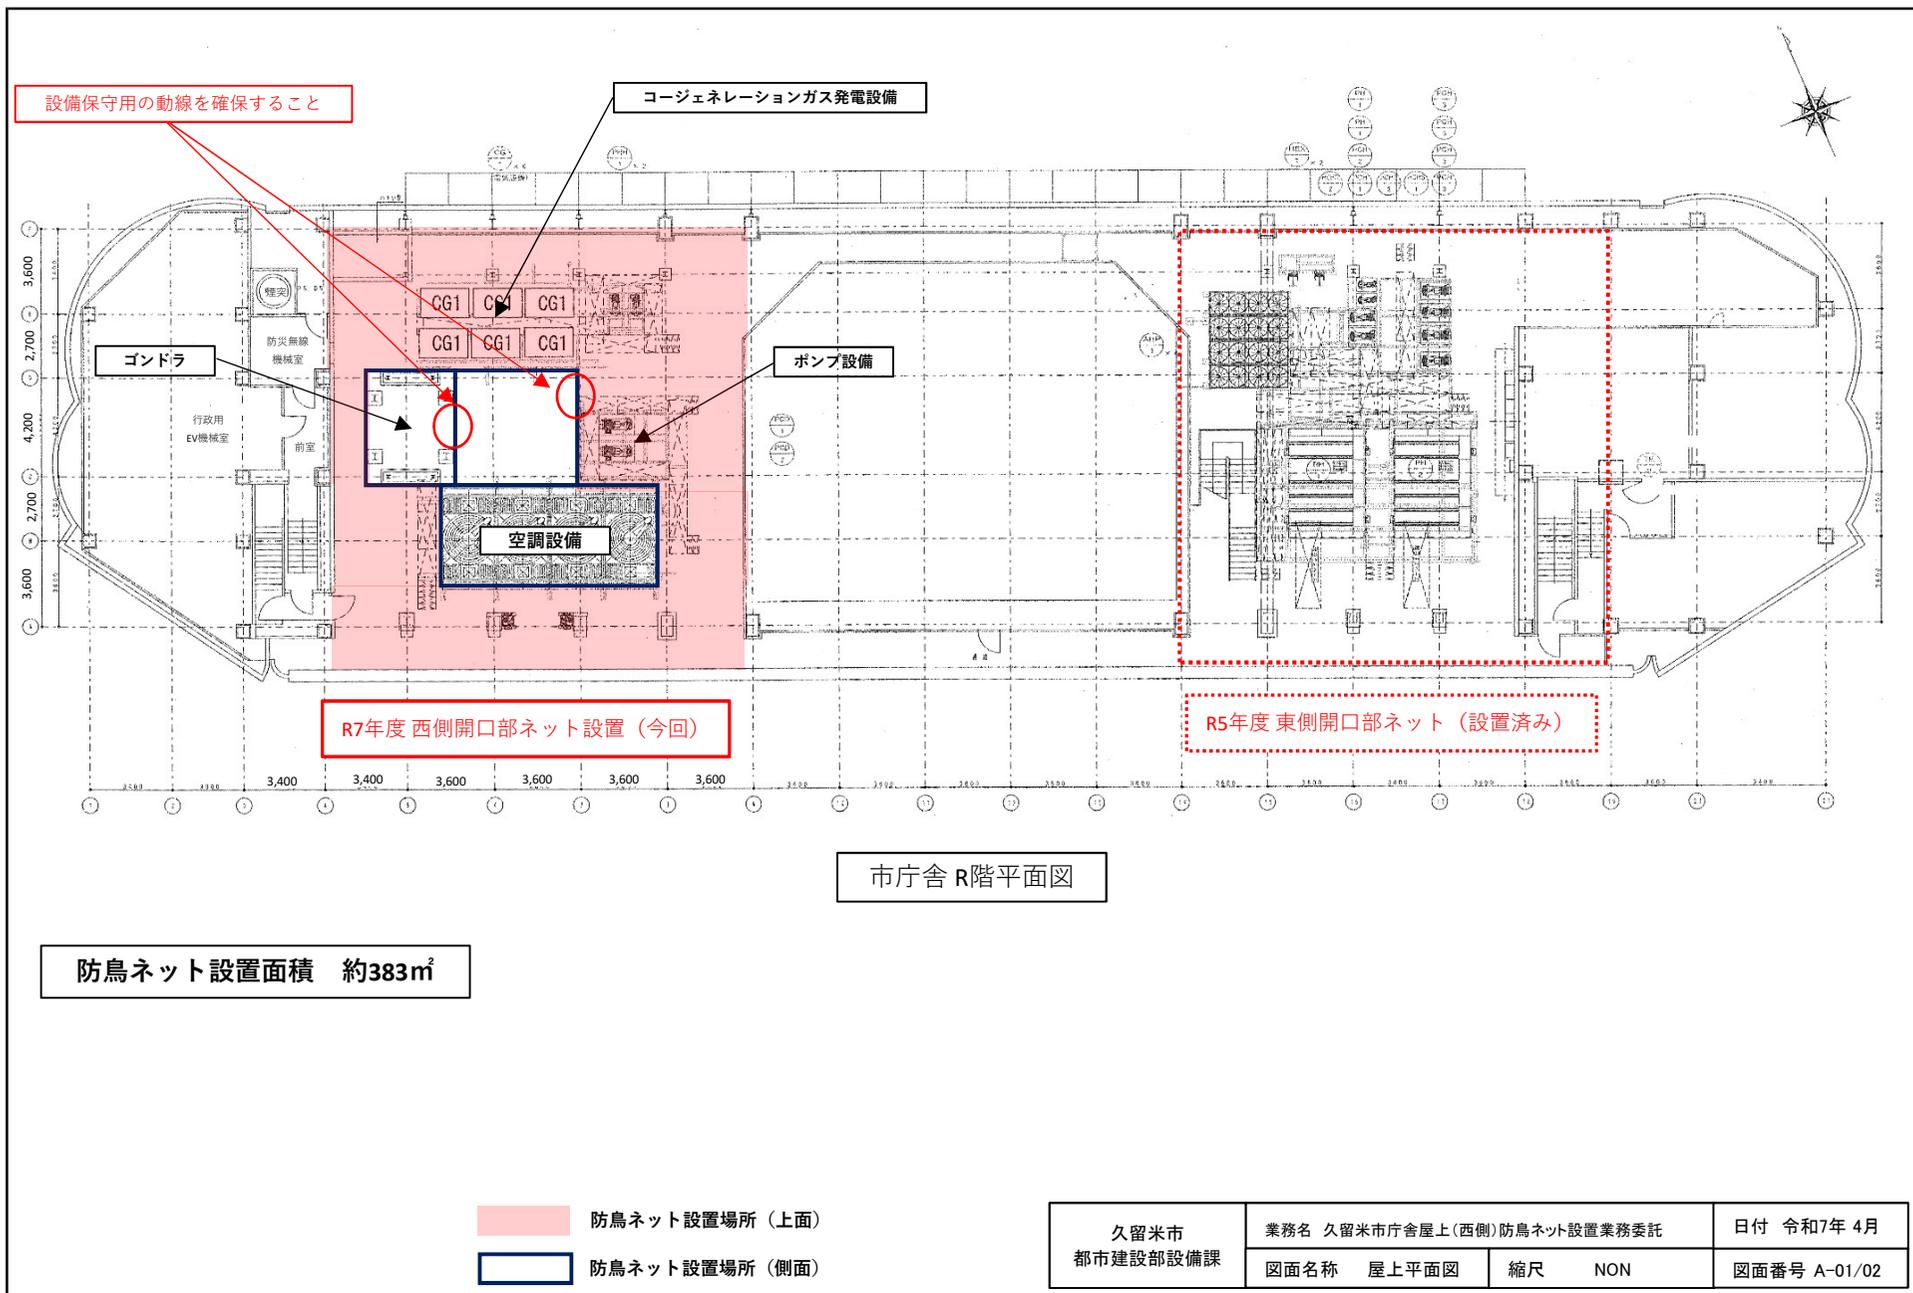

設備保守用の動線を確保すること

コージェネレーションガス発電設備

ゴンドラ

ポンプ設備

R7年度 西側開口部ネット設置 (今回)

R5年度 東側開口部ネット (設置済み)

CG1 CG1 CG1
CG1 CG1 CG1

空調設備


市庁舎 R階平面図

防鳥ネット設置面積 約383㎡

- 防鳥ネット設置場所 (上面)
- 防鳥ネット設置場所 (側面)


久留米市 都市建設部設備課	業務名 久留米市庁舎屋上(西側)防鳥ネット設置業務委託	日付 令和7年 4月
	図面名称 屋上平面図	縮尺 NON 図面番号 A-01/02

参考図

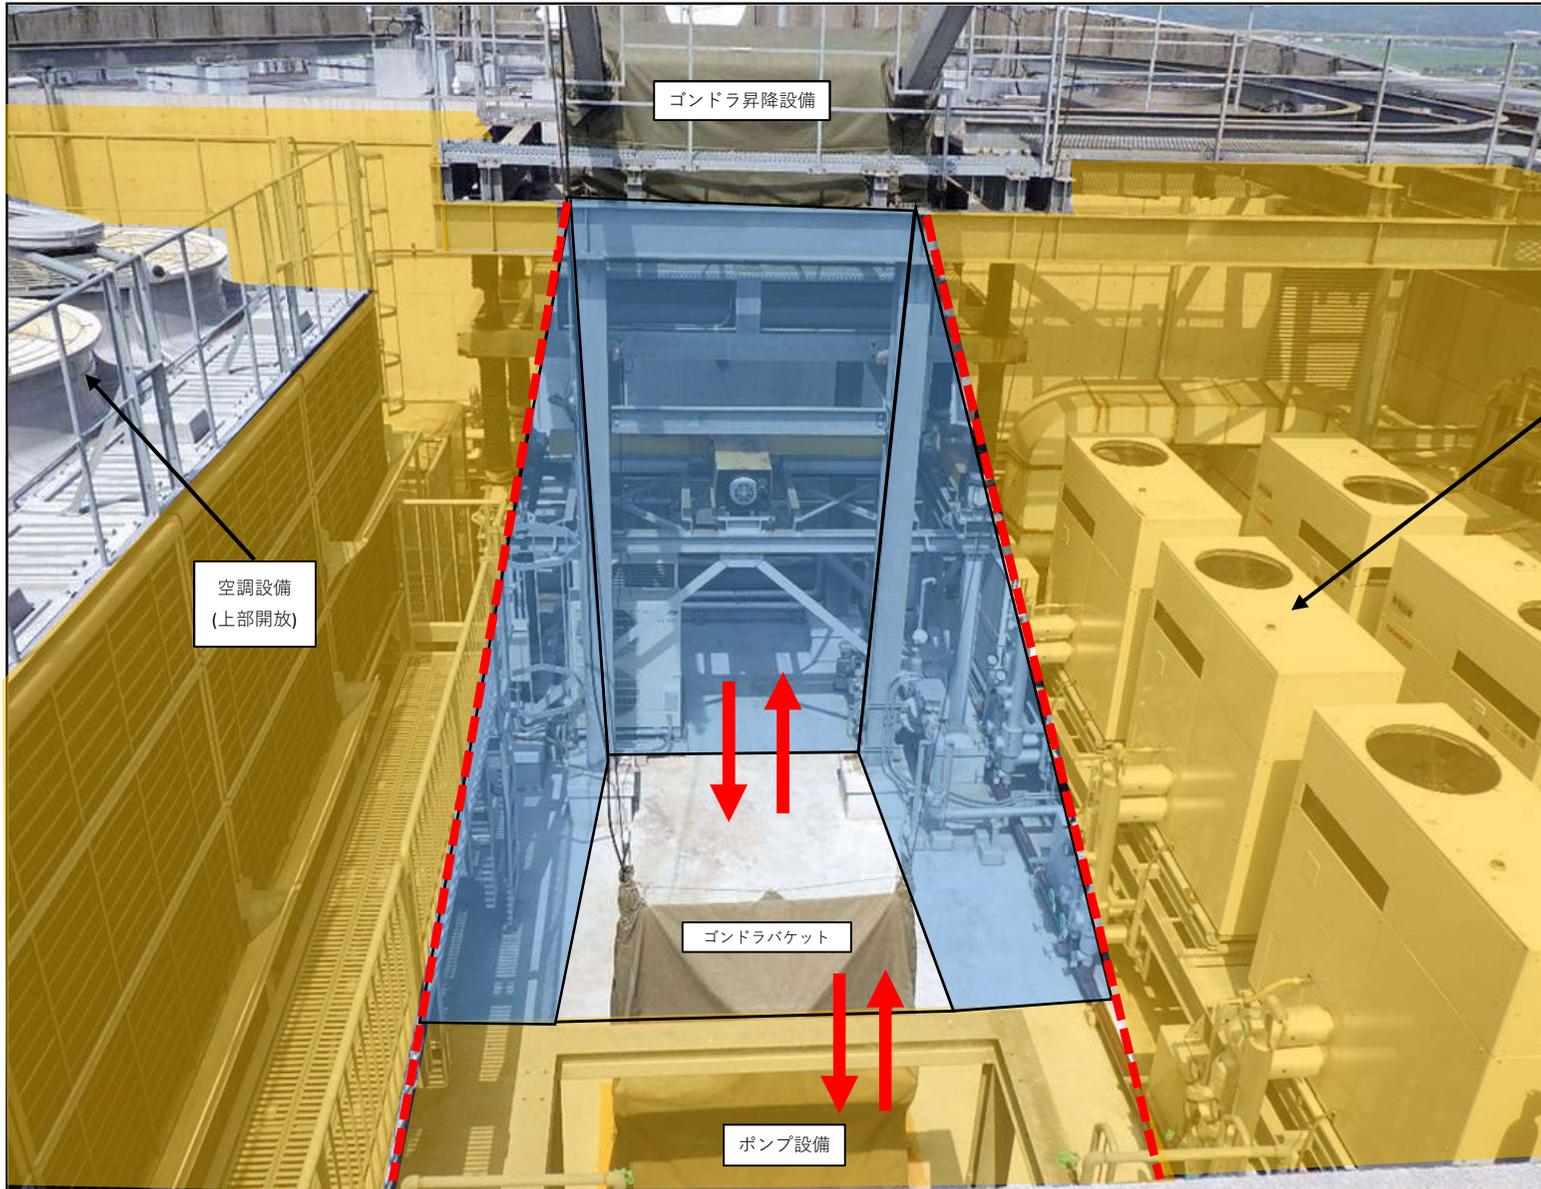

- コージェネレーション
ガス発電設備
- ワイヤー
- ← 点検ルート
- 防鳥ネット(側面)
- 防鳥ネット(上面)

久留米市 都市建設部設備課	業務名 久留米市庁舎屋上(西側)防鳥ネット設置業務委託	日付 令和7年 4月	
	図面名称 断面写真(参考)	縮尺 NON	図面番号 A-02/02

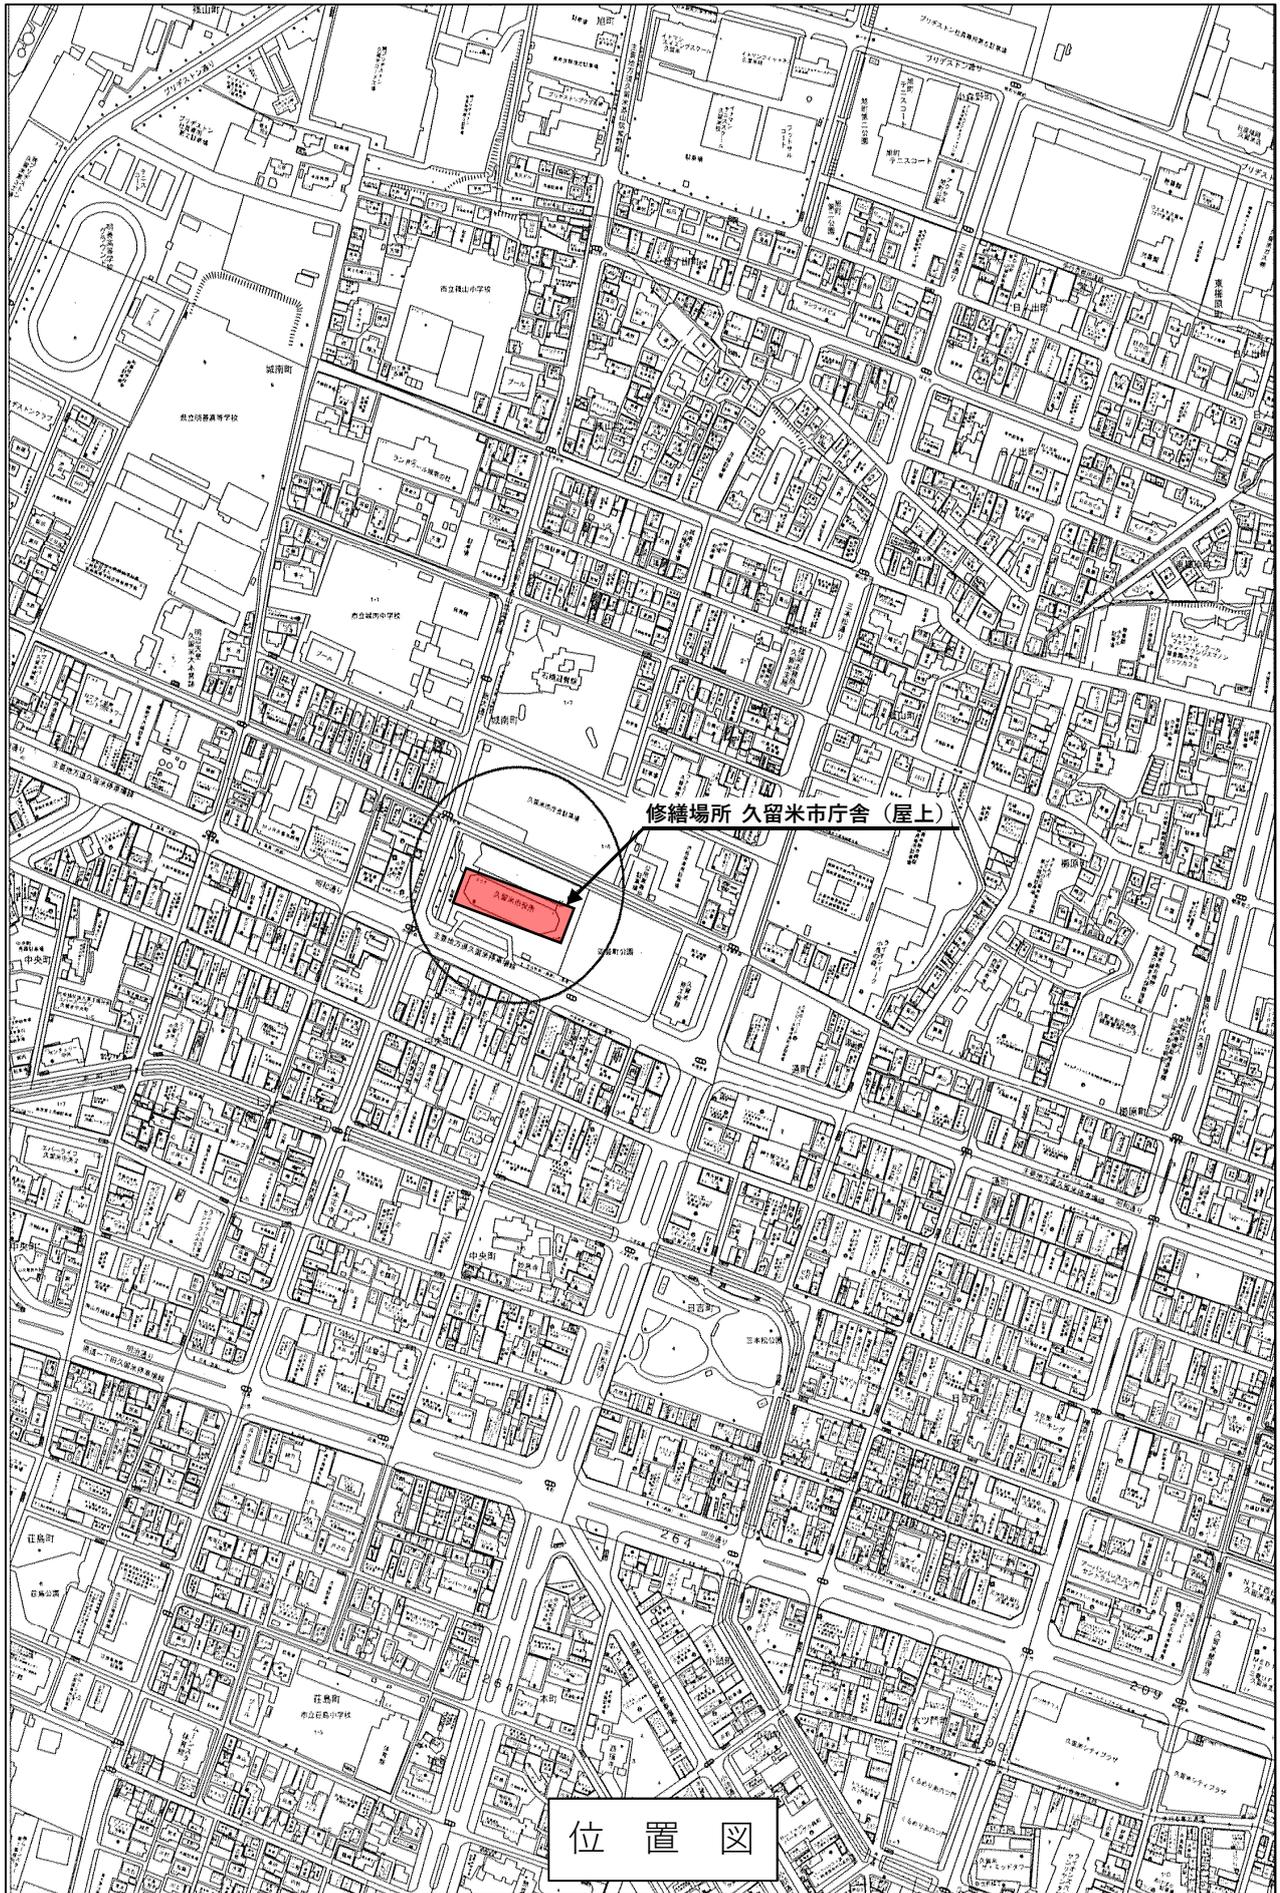

修繕場所 久留米市庁舎 (屋上)

位置図