




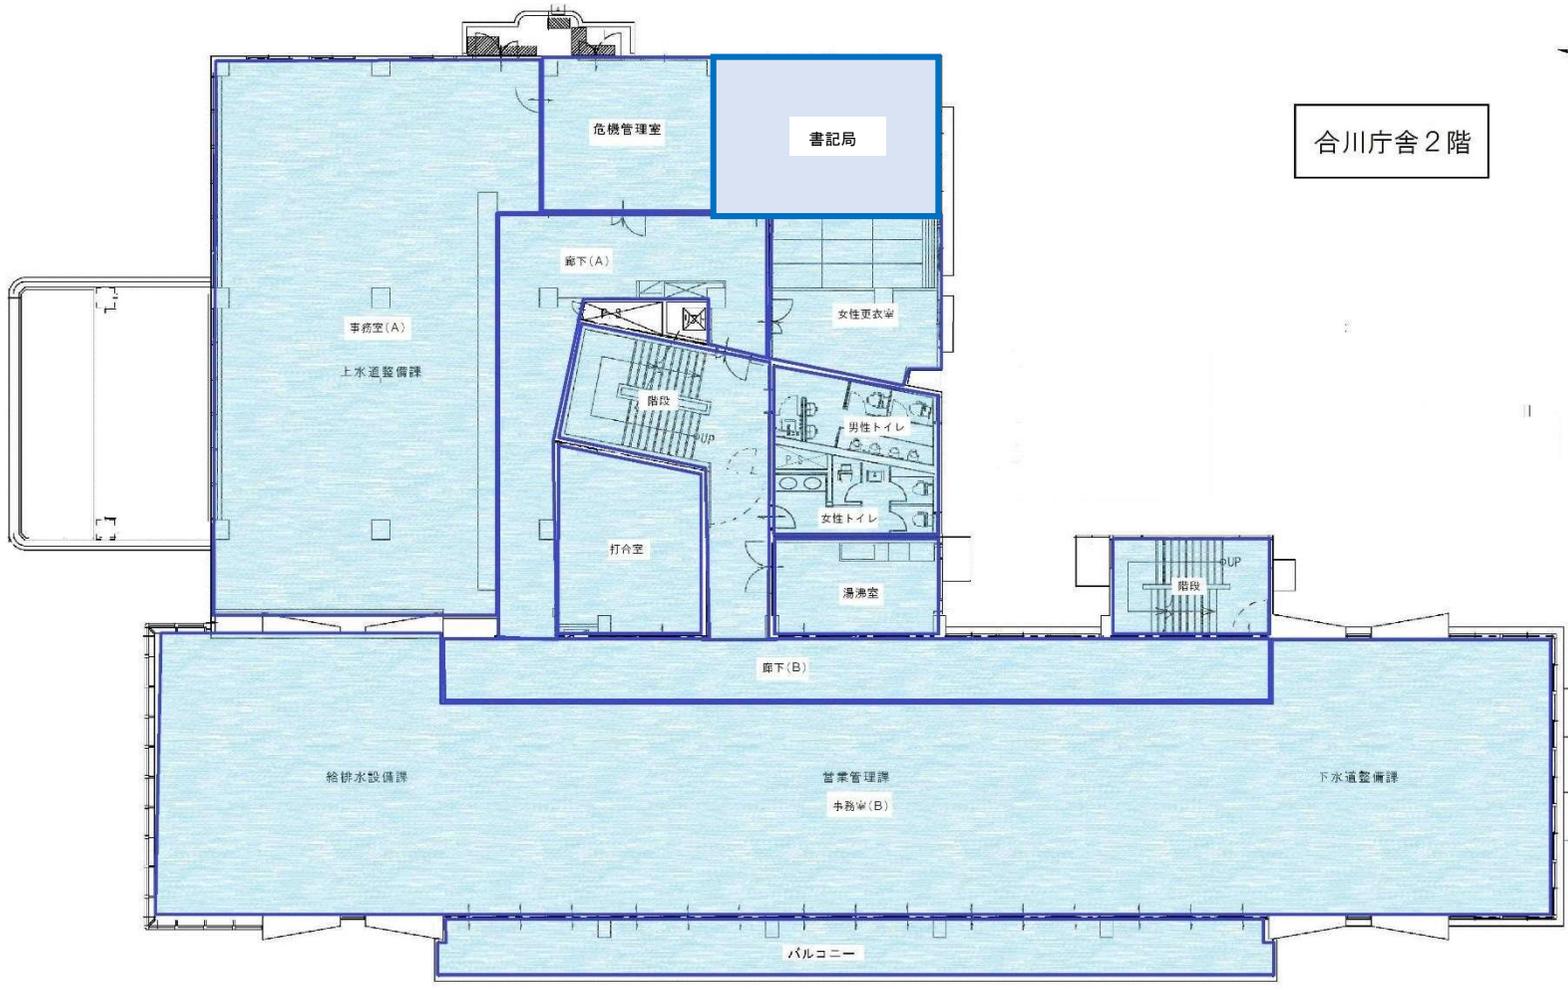

合川庁舎 2階



記 号	久留米市企業局上下水道部経理課	設計	承認	企業局庁舎管理等 合川庁舎 2階平面図	年月日	図面番号
		図面	欄名		H27.03	A-02-2
					縮尺	
					1:150	




合川庁舎 3階


3階倉庫

旧喫煙室

男性更衣室 2

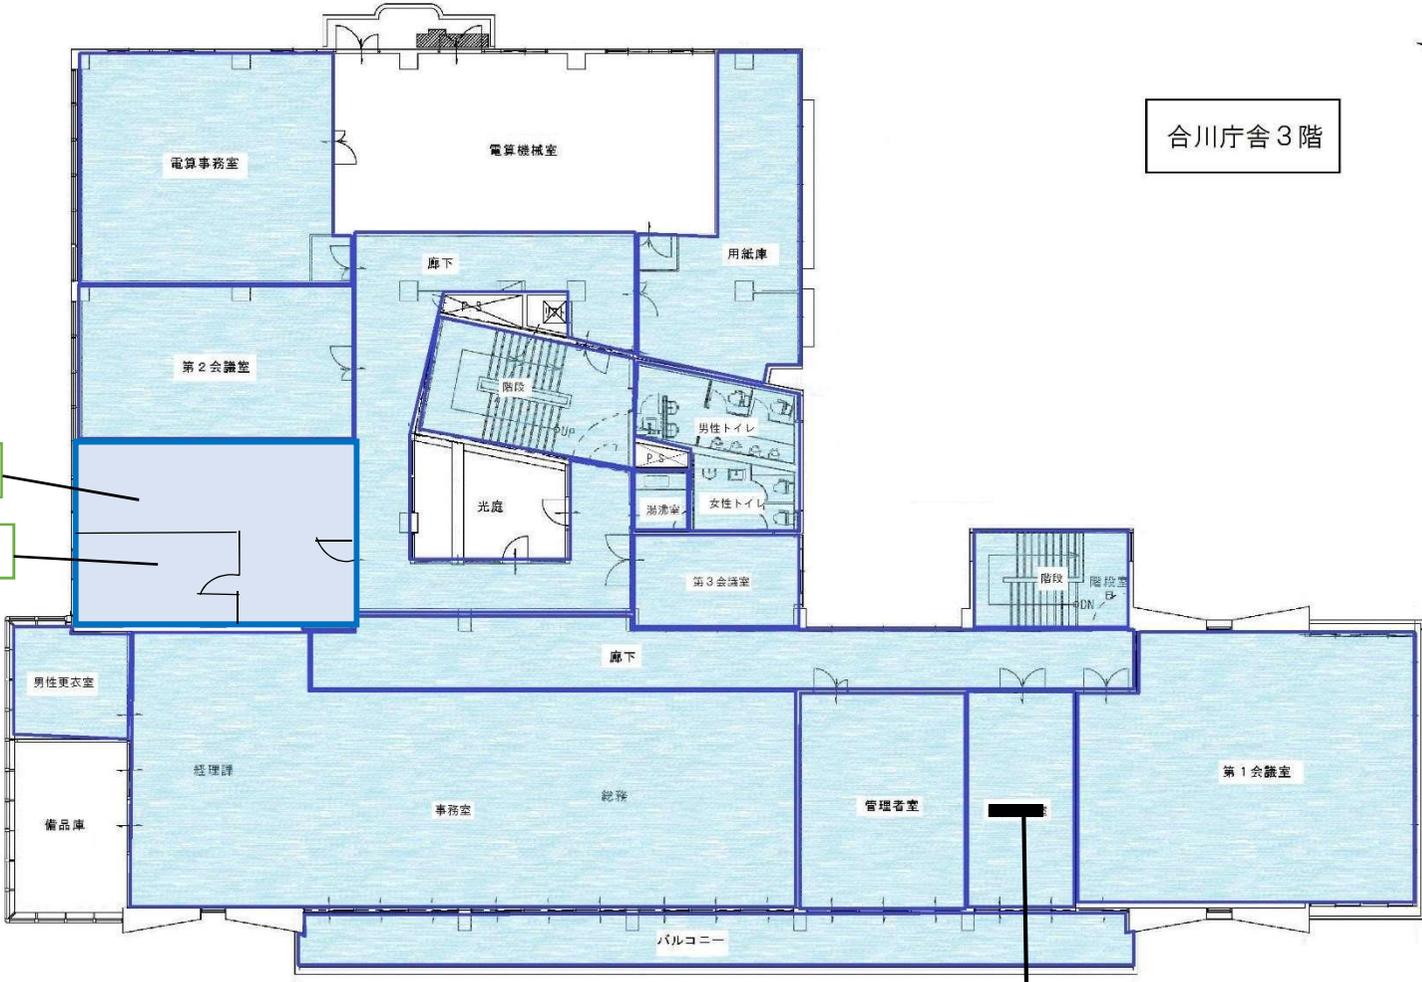

記 号	久留米市企業局上下水道部経理課	設計	承認	企業局庁舎管理等 合川庁舎 3階平面図	年月日	図面番号
		図面	欄名		年月日	図面番号
					H27.03	A-03-2
					1:150	

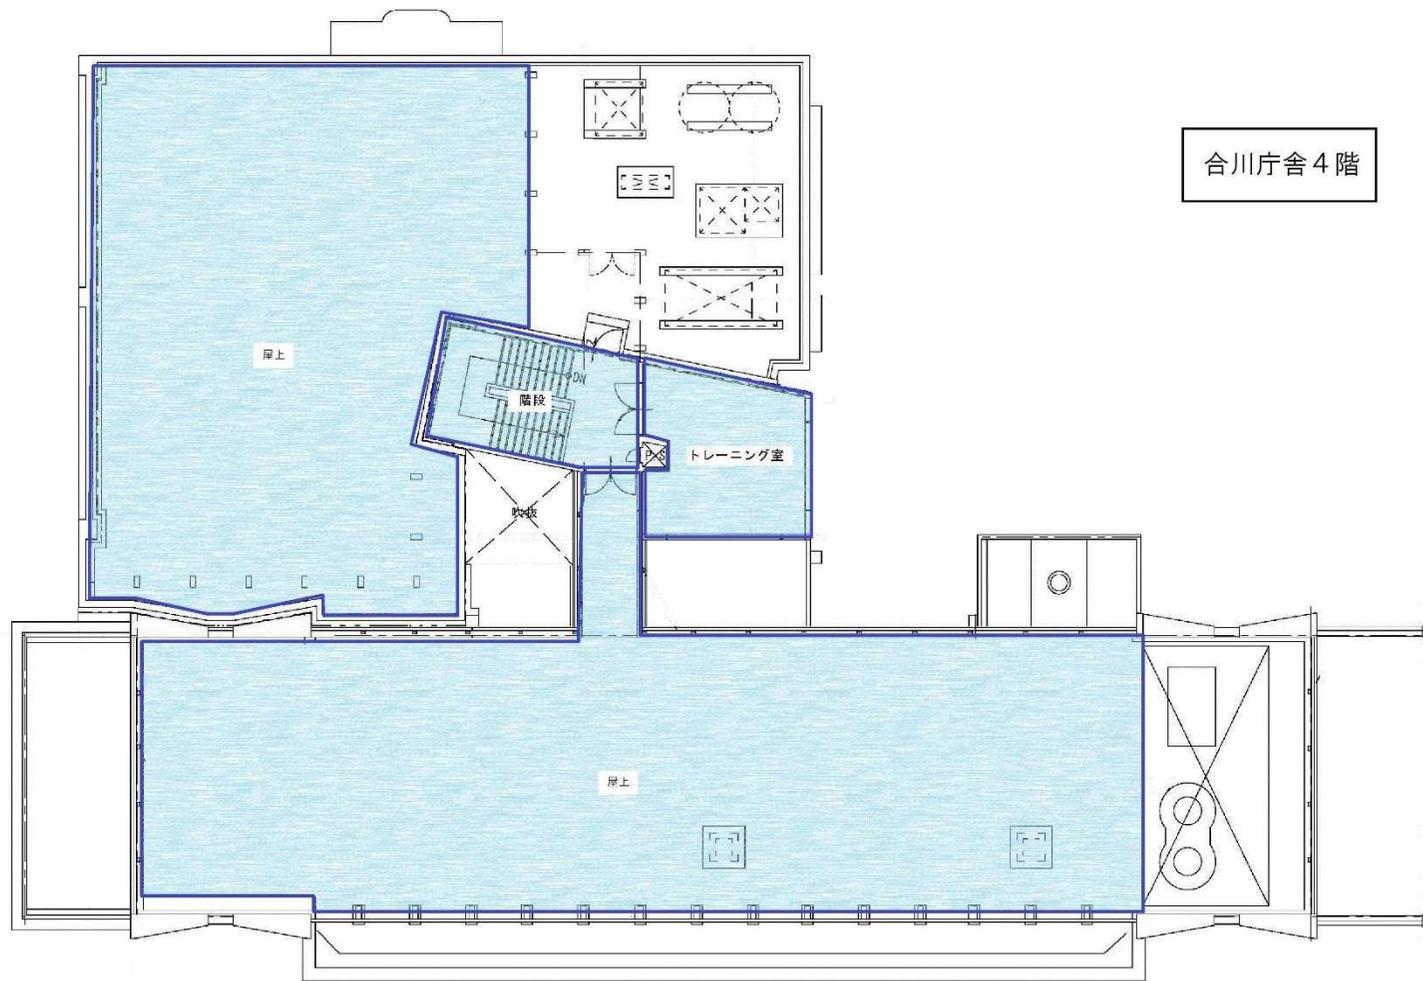

合川庁舎 4階

記	
事	

久留米市企業局上下水道部経理課

設計	承認
図面	署名

企業局庁舎管理等 合川庁舎 4階平面図

年月日	H27.03
縮尺	1:150

図面番号	A-04-2
------	--------