
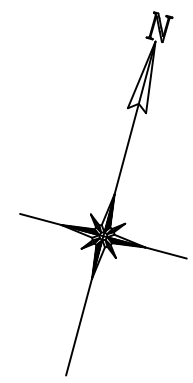


配置図 1/300

業務委託範囲

記 事		久留米市	業務委託名	筑邦市民センターZEB化改修工事設計等業務委託	施設ID	8015、1108
			図面名称	配置図	縮尺	1/300

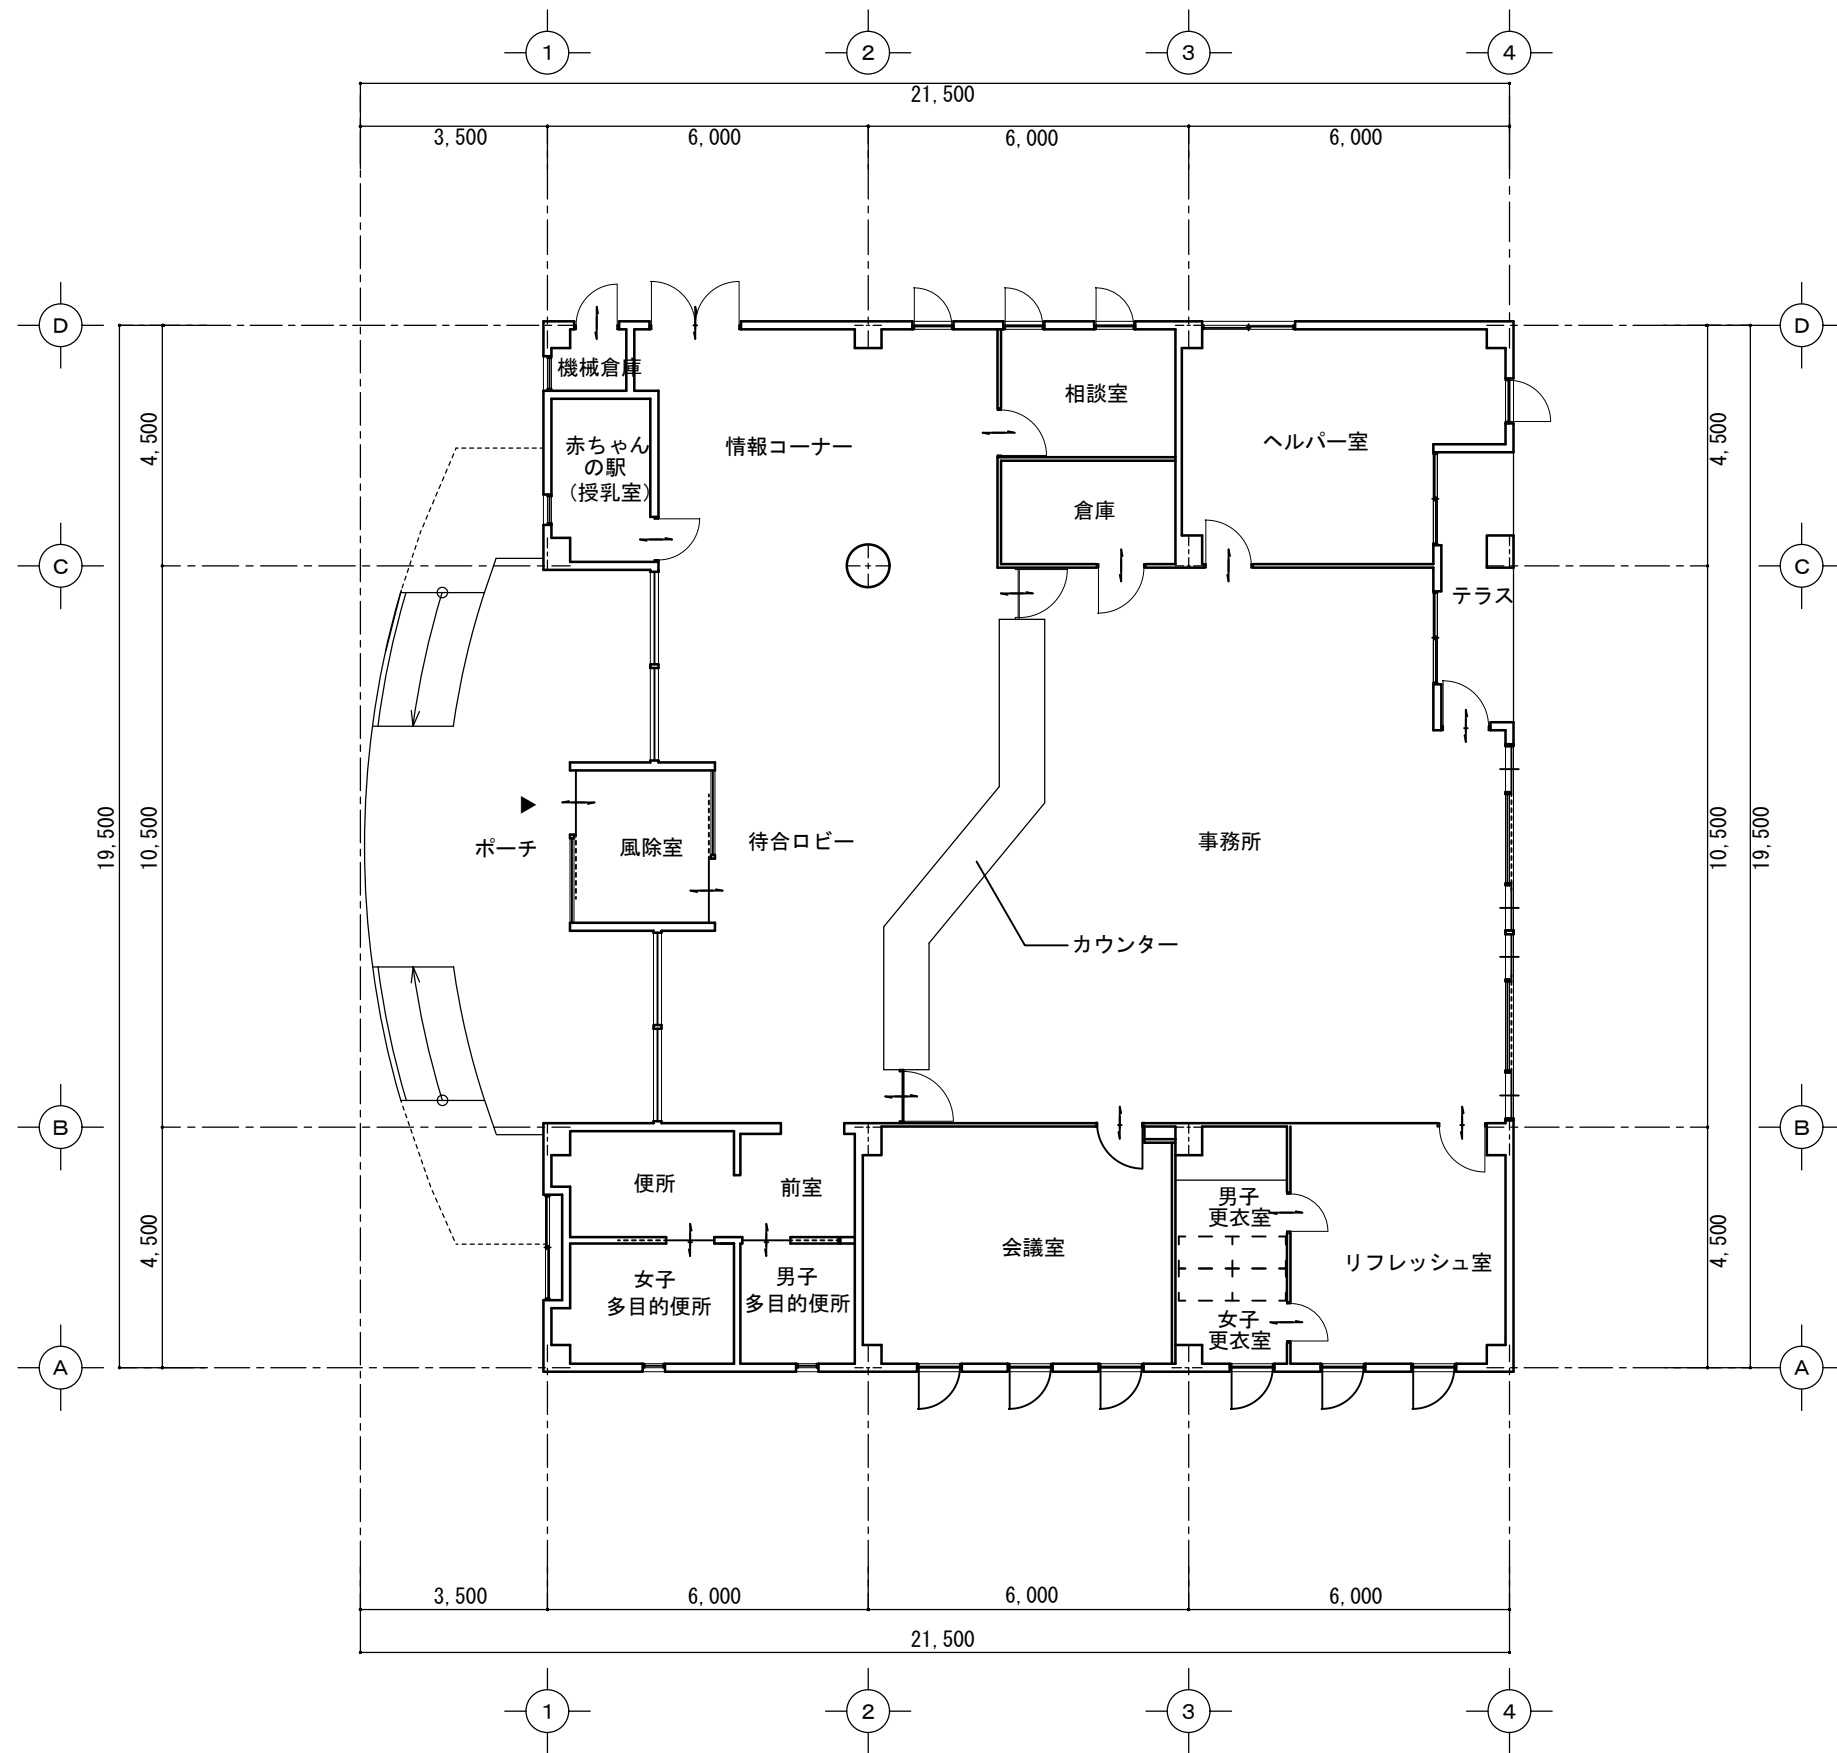

平面図 1/100

記 事		久留米市	業務委託名	筑邦市民センターZEB化改修工事設計等業務委託	調査年月日	施設ID	8015
			図面名称	平面図	縮尺	1/100	図面番号