
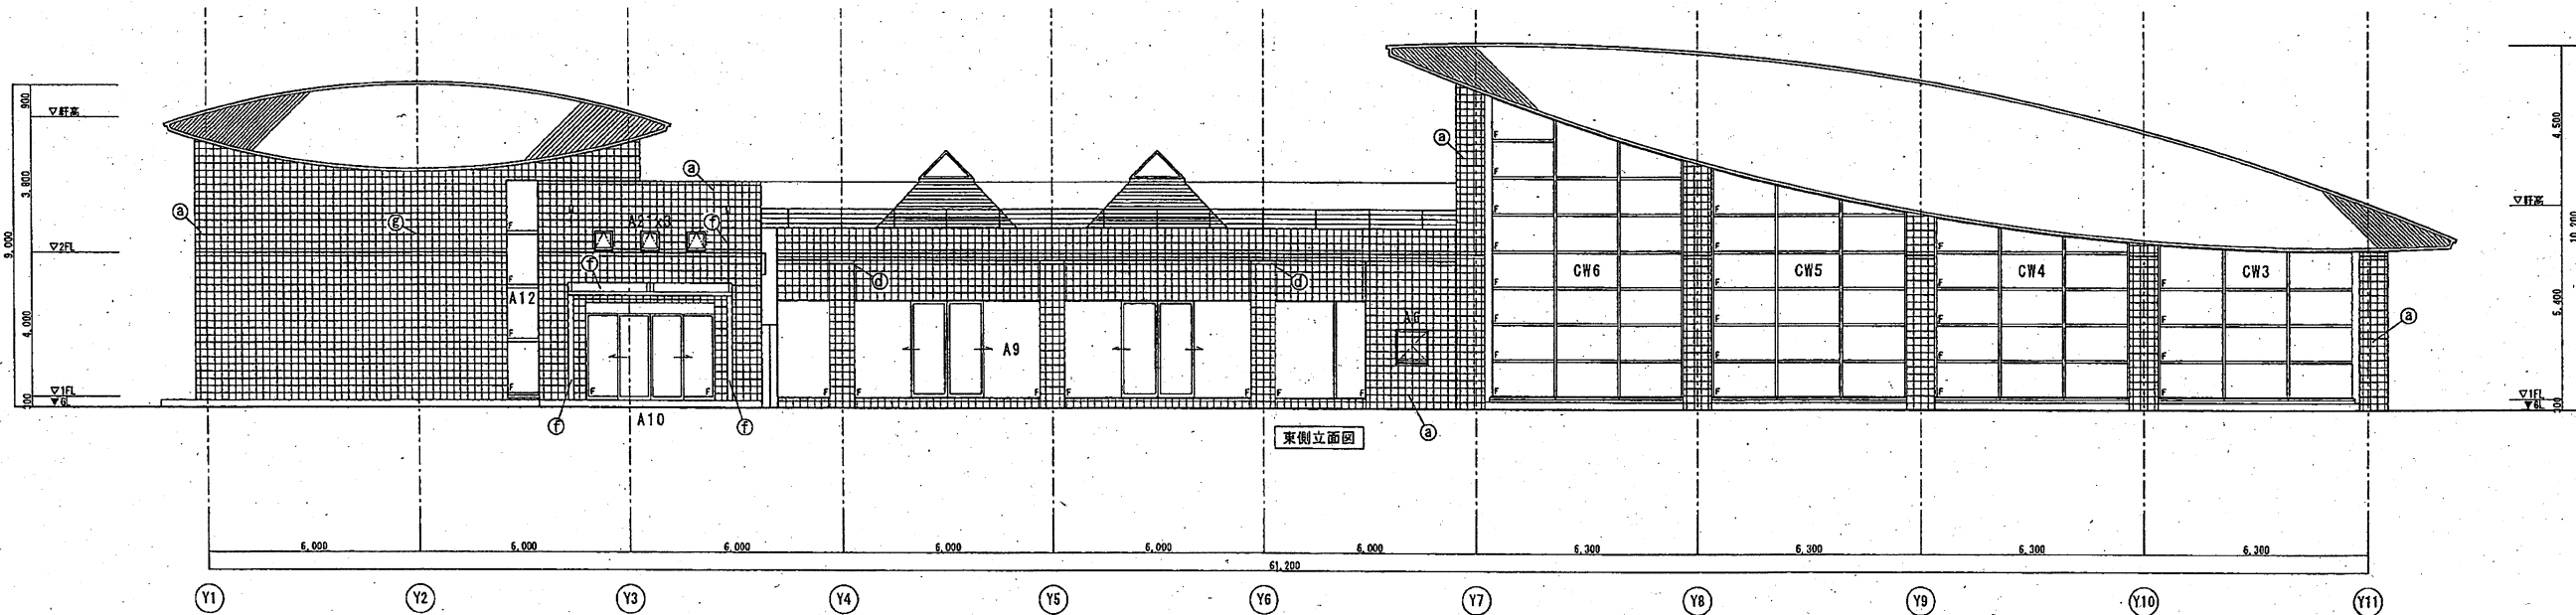




外部改修						
記号	部位	改 修 前	改 修 工 法 等	下地処理(下地調整)	改 修 後	記号
(a)	外壁 1 (付帯壁)	コンクリート打放し 特殊面状タイル張	外壁下地改修、タイル剥落防止工法	高圧洗浄	タイル剥落防止工法	(a)
(b)	外壁 2 (給排水内壁)	コンクリート打放し 複層塗材 RE	外壁下地改修、塗仕上外壁改修	高圧洗浄	下地調整C-2の上防水型複層塗材E ロータ仕上	(b)
(c)	外壁 3 (屋外階段)	コンクリート打放し 石状吹付	外壁下地改修、塗仕上外壁改修	高圧洗浄	下地調整C-2の上防水型複層塗材E ロータ仕上	(c)
(d)	柱取合部(独立柱上部)	コンクリート打放し 塗仕上	外壁下地改修、塗仕上外壁改修	高圧洗浄	下地調整C-2の上防水型複層塗材E ロータ仕上	(d)
(e)	水切防水アゴ(給排水部)	コンクリート打放し 複層塗材 RE	外壁下地改修、防水改修	高圧洗浄	下地調整C-2の上防水型複層塗材E ロータ仕上	(e)
(f)	庇鉄部フレーム(コンクリート底)	鉄部塗装材の上塗仕上	塗仕上改修(塗替え)	RD塗	DP塗 2種	(f)
(g)	化粧目地	シーリング 15×10	シーリング 打替え		シーリング PS-2	(g)
(h)	打掃目地	シーリング 15×10	シーリング 打替え		シーリング PS-2	(h)
(i)	仕上取合い部	シーリング 15×10	シーリング 打替え		シーリング MS-2, PS-2	(i)
(j)	建具廻り	シーリング 15×10	シーリング 打替え		シーリング MS-2	(j)

※ 防水型複層塗材 E ロータ仕上は仕上塗をシリコン樹脂系とする

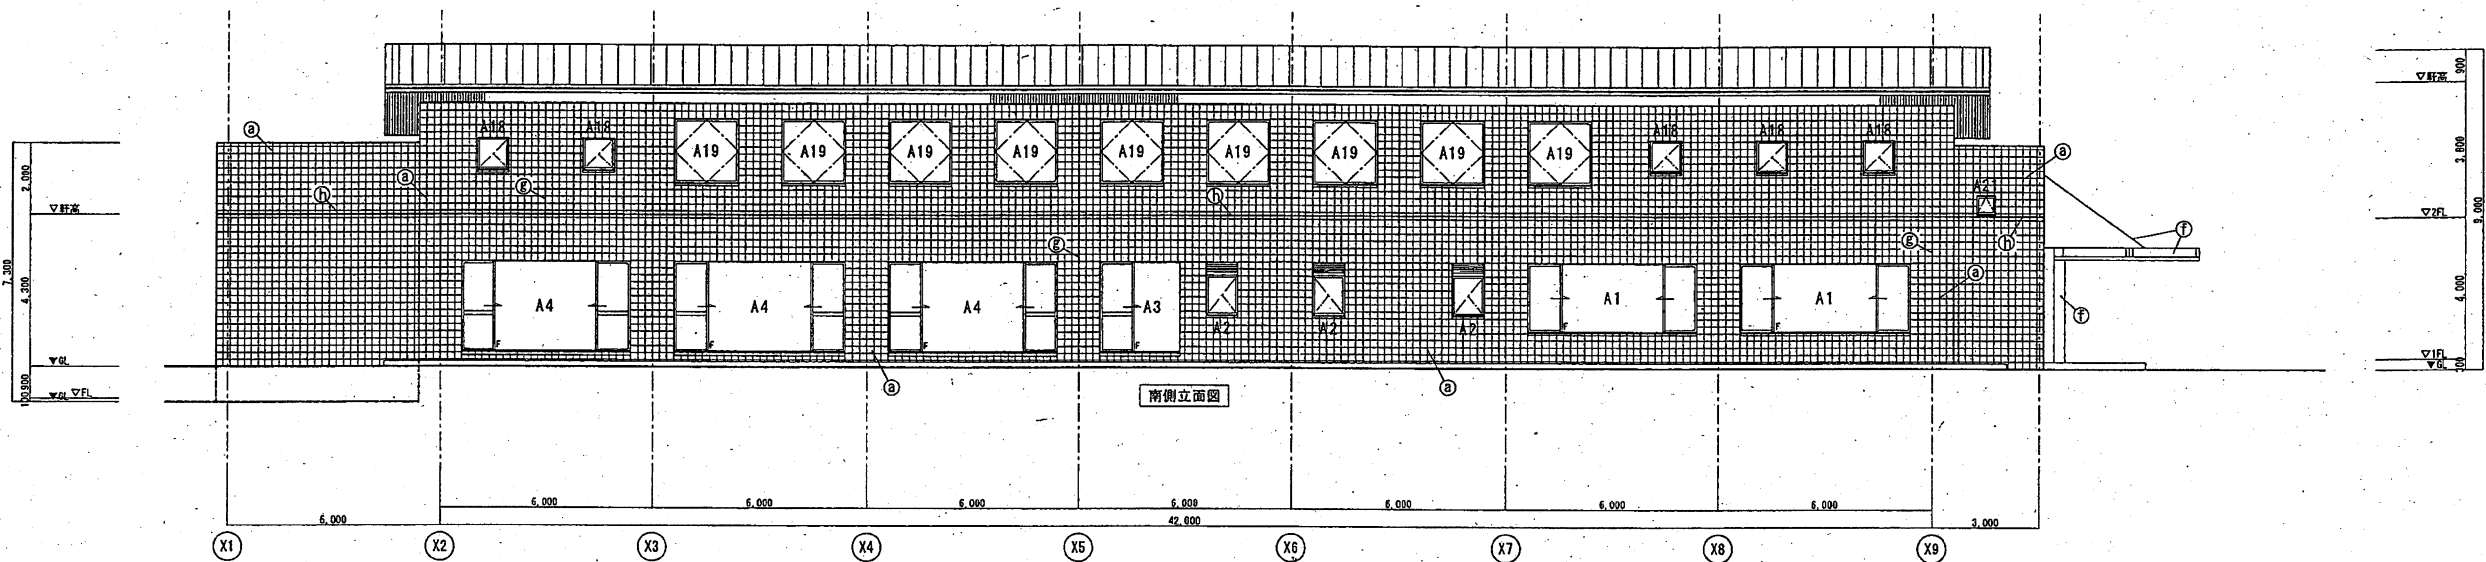

外部改修		改修前	改修工法等	下地処理(下地調整)	改修後	記号
外壁改修	① 外壁 1(1F外壁)	コンクリート打放し 特殊面状タイル張	外壁下地改修、タイル剥落防止工法	高圧洗浄	タイル剥落防止工法	①
	② 外壁 2(陸屋根内壁)	コンクリート打放し 複層塗材 RE	外壁下地改修、塗仕上外壁改修	高圧洗浄	下地調整C-2の上防水型複層塗材E ロー仕上	②
	③ 外壁 3(屋外階段)	コンクリート打放し 石状吹付	外壁下地改修、塗仕上外壁改修	高圧洗浄	下地調整C-2の上防水型複層塗材E ロー仕上	③
	④ 柱取合部(独立柱上部)	コンクリート打放し 塗仕上	外壁下地改修、塗仕上外壁改修	高圧洗浄	下地調整C-2の上防水型複層塗材E ロー仕上	④
	⑤ 水切防水アゴ(陸屋根部)	コンクリート打放し 複層塗材 RE	外壁下地改修、防水改修	高圧洗浄	下地調整C-2の上防水型複層防水 X-2	⑤
	⑥ 庇鉄製フレーム(窓枠入部)	鉄骨垂鉛ノリの上塗仕上	塗仕上改修(塗替え)	RP種	DP塗 2種	⑥
	⑦ 化粧目地	シーリング 15×10	シーリング 打替え		シーリング PS-2	⑦
	⑧ 打継目地	シーリング 15×10	シーリング 打替え		シーリング PS-2	⑧
	⑨ 仕上取合部	シーリング 15×10	シーリング 打替え		シーリング MS-2、PS-2	⑨
	⑩ 建具廻り	シーリング 15×10	シーリング 打替え		シーリング MS-2	⑩


※ 防水型複層塗材 E ロー仕上は仕上塗をシリコン樹脂系とする

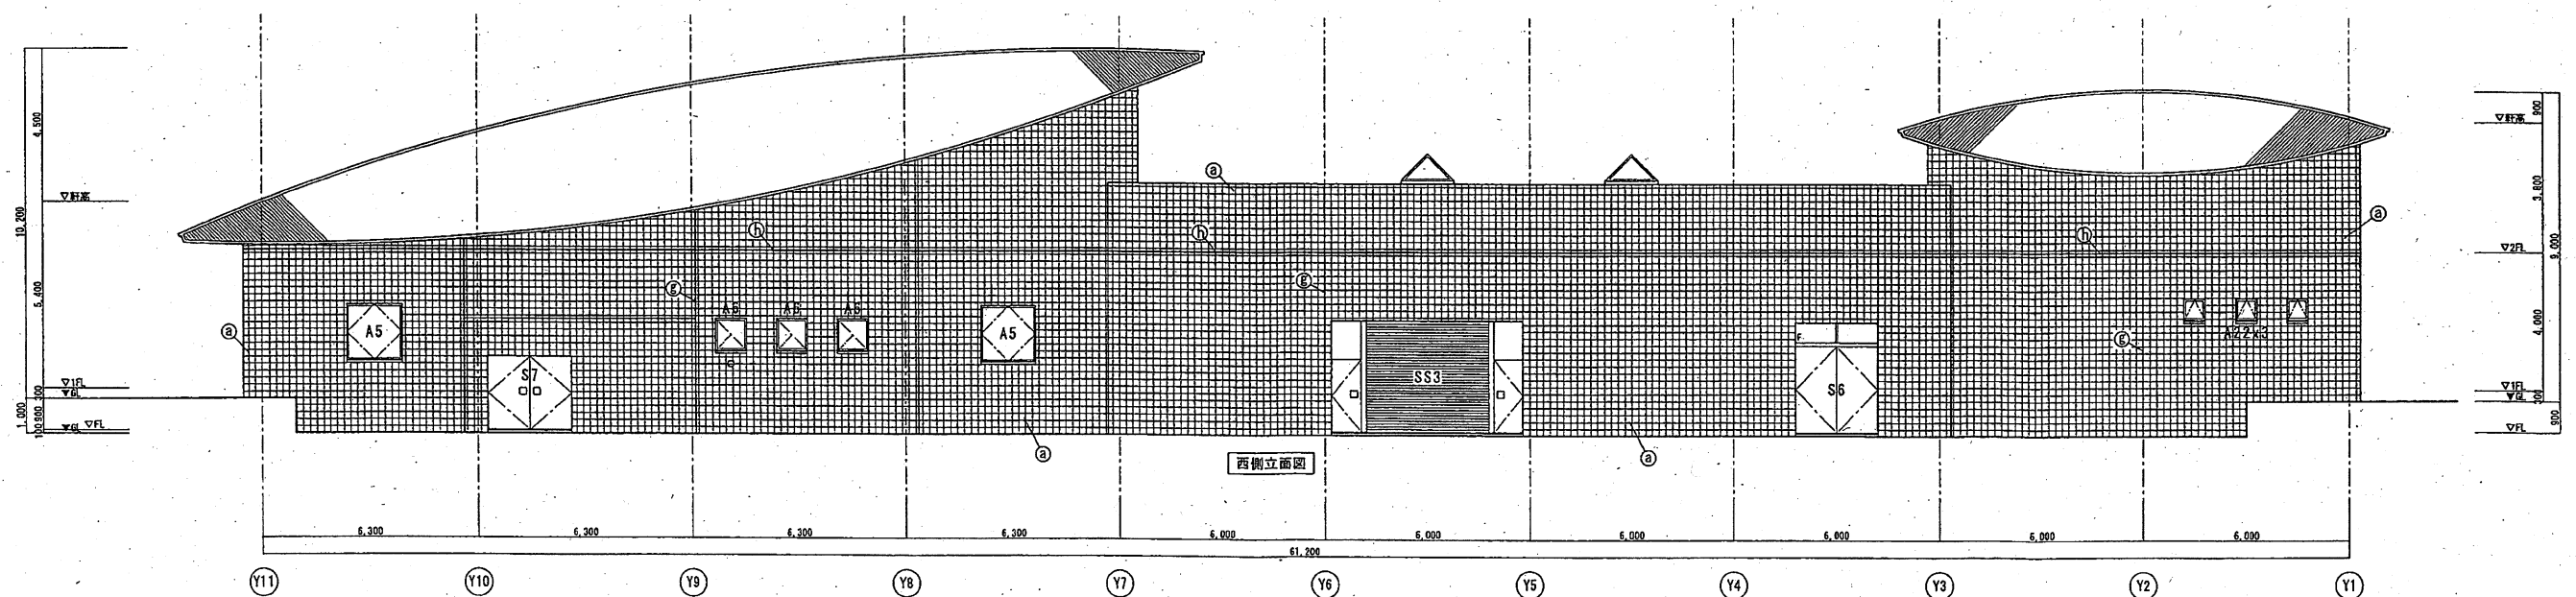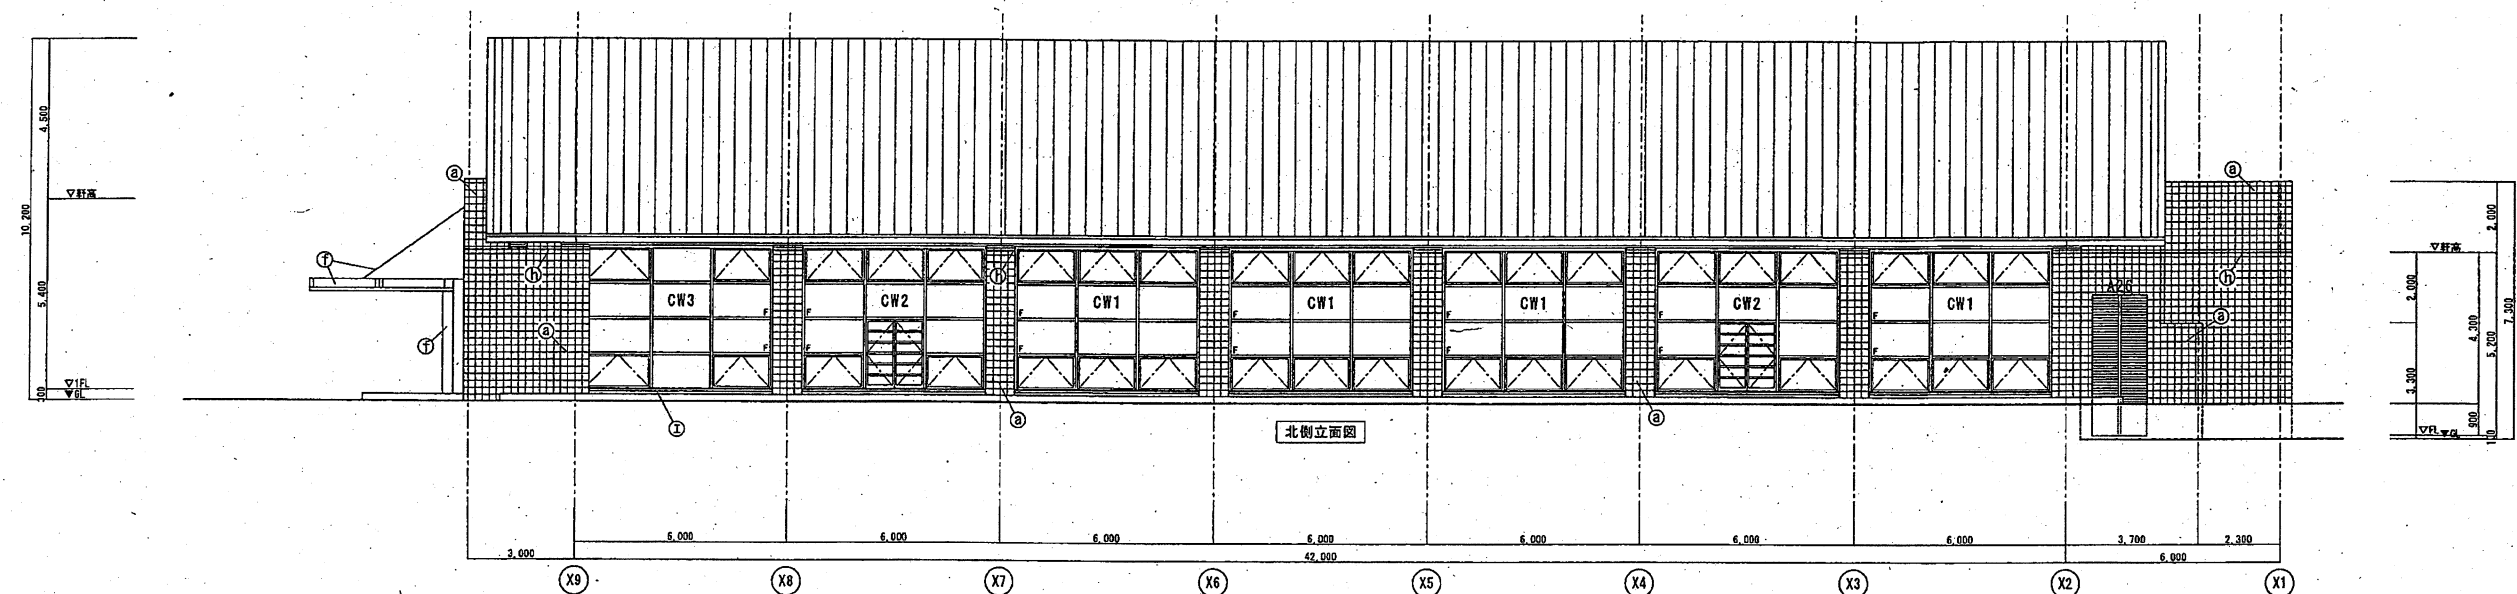

特記事項	久留米市 都市建設部建築課	工事名 市民温水プール外壁タイル外改修工事		設計年月日 H28.09
		図面名称 立面図-2	縮尺 A1 S=1:100 A3 S=1:200	図面番号 A-09

外部改修		改修前	改修工法等	改修後	記号
外壁改修	(a) 外壁 1(1階壁)	コンクリート打放し 特殊面状材付着	外壁下地改修、タイル剥落防止工法、	高圧洗浄	(a)
	(b) 外壁 2(陸屋根内壁)	コンクリート打放し 複層塗材 RE	外壁下地改修、塗仕上外壁改修	高圧洗浄	(b)
	(c) 外壁 3(屋外階段)	コンクリート打放し 石状吹付	外壁下地改修、塗仕上外壁改修	高圧洗浄	(c)
	(d) 柱取合部(独立柱上部)	コンクリート打放し 塗仕上	外壁下地改修、塗仕上外壁改修	高圧洗浄	(d)
	(e) 水切防水アゴ(陸屋根部)	コンクリート打放し 複層塗材 RE	外壁下地改修、防水改修	高圧洗浄	(e)
	(f) 庇鉄部フレーム(窓トラス座)	鉄部亜鉛付の上塗仕上	塗仕上改修(塗替え)	高圧洗浄	(f)
	(g) 化粧目地	シーリング 15×10	シーリング 打替え	DP塗 2種	(g)
	(h) 打鍵目地	シーリング 15×10	シーリング 打替え	シーリング PS-2	(h)
	(i) 仕上取合い部	シーリング 15×10	シーリング 打替え	シーリング MS-2, PS-2	(i)
	(j) 床見廻り	シーリング 15×10	シーリング 打替え	シーリング MS-2	(j)

※ 防水型複層塗材 E 0-7-仕上は仕上塗をシリコン樹脂系とする

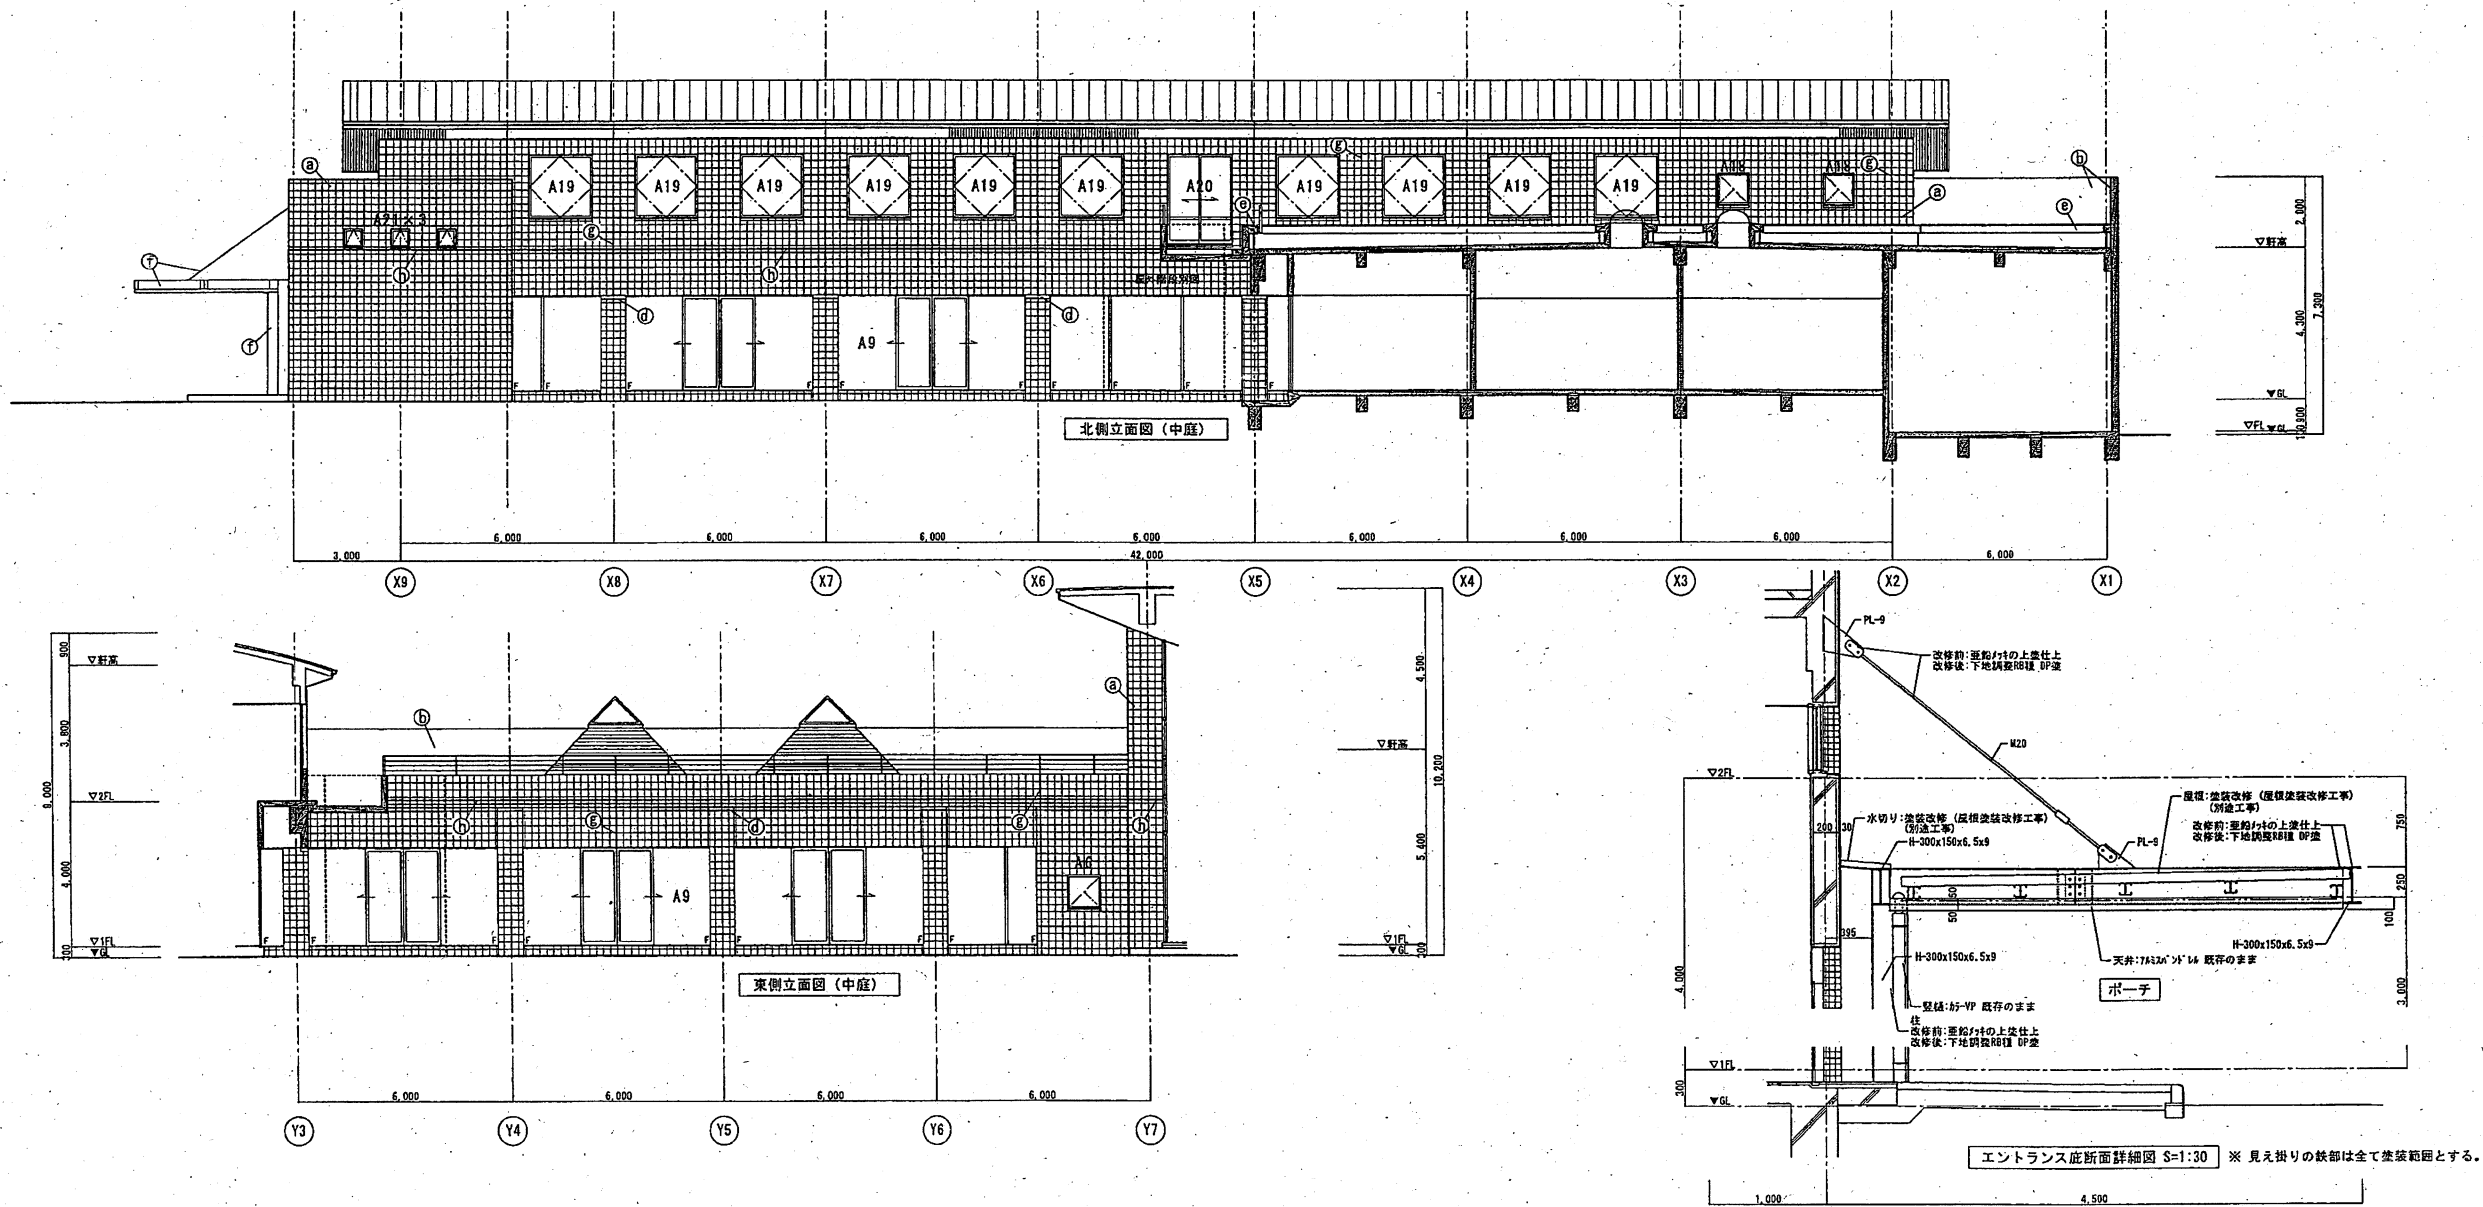

特記事項

久留米市
都市建設部建築課

工事名
市民温水プール外壁タイル外改修工事

設計年月日
H28.09

図面名称
立面図-3

縮尺
A1 S=1:100, 1:30
A3 S=1:200, 1:60

図面番号
A-10

外部改修						
記号	部位	改 修 前	改 修 工 法 等	下地処理(下地調整)	改 修 後	記号
Ⓐ	外壁 1(付帯壁)	コンクリート打放し 特殊面状タイル張	外壁下地改修、タイル剥落防止工法	高圧洗浄	タイル剥落防止工法	Ⓐ
Ⓑ	外壁 2(陸屋根内壁)	コンクリート打放し 複層塗材 RE	外壁下地改修、塗仕上外壁改修	高圧洗浄	下地調整C-2の上防水型複層塗材E R-7仕上	Ⓑ
Ⓒ	外壁 3(屋外階段)	コンクリート打放し 石状吹付	外壁下地改修、塗仕上外壁改修	高圧洗浄	下地調整C-2の上防水型複層塗材E R-7仕上	Ⓒ
Ⓓ	柱取合部(独立柱上部)	コンクリート打放し 塗仕上	外壁下地改修、塗仕上外壁改修	高圧洗浄	下地調整C-2の上防水型複層塗材E R-7仕上	Ⓓ
Ⓔ	水切防水アゴ(陸屋根部)	コンクリート打放し 複層塗材 RE	外壁下地改修、防水改修	高圧洗浄	下地調整C-2の上防水型複層防水 X-2	Ⓔ
Ⓕ	応鉄部フレーム(コンクリート底)	鉄部要給材の上塗仕上	塗仕上改修(塗替え)	RB様	DP塗 2種	Ⓕ
Ⓖ	化粧目地	シーリング 15×10	シーリング 打替え		シーリング PS-2	Ⓖ
Ⓗ	打掃目地	シーリング 15×10	シーリング 打替え		シーリング PS-2	Ⓗ
Ⓘ	仕上取合い部	シーリング 15×10	シーリング 打替え		シーリング MS-2、PS-2	Ⓘ
Ⓛ	建具廻り	シーリング 15×10	シーリング 打替え		シーリング MS-2	Ⓛ

※ 防水型複層塗材 E R-7仕上は仕上塗をシリコン樹脂系とする

