
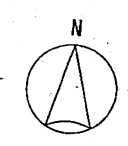


凡例
▲ : カンクナル水切交換位置
27箇所

1階平面図 S=1:150

<p>特記事項</p>	<p>久留米市 都市建設部建築課</p>	<p>工事名 市民温水プール外壁タイル外改修工事</p> <p>図面名称 1階平面図</p>	<p>設計年月日 H28.09</p> <p>図面番号 A-06</p>
-------------	--------------------------	--	--

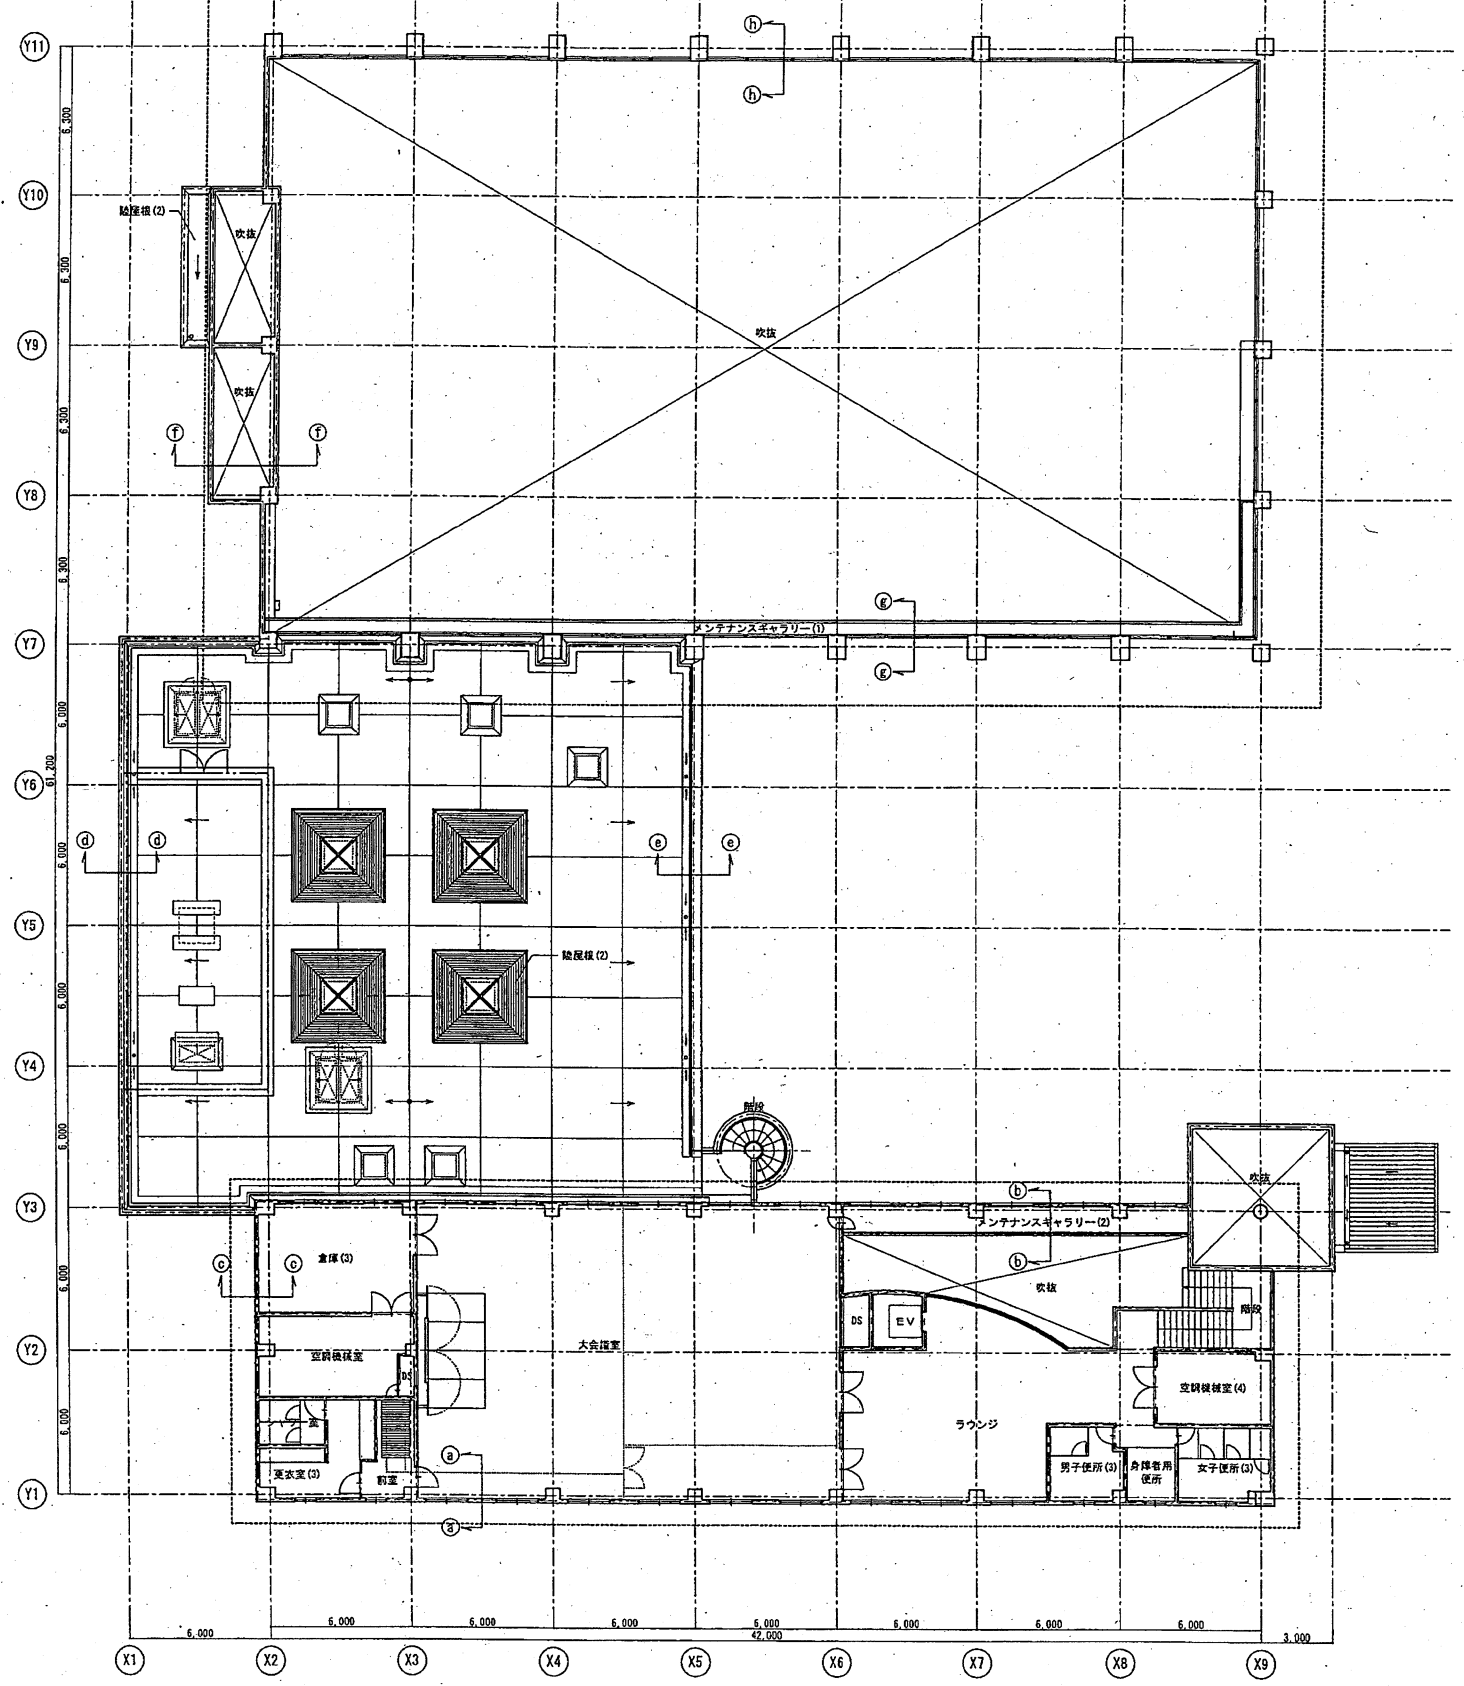

2階平面図 S=1:150

特記事項 <div style="text-align: center;"> 久留米市 都市建設部建築課 </div>	<div style="text-align: center;"> 久留米市 都市建設部建築課 </div>	工事名 市民温水プール外壁タイル外改修工事 図面名称 2階平面図	設計年月日 H28.09 図面番号 A-07 縮尺 A1 S=1:150 A3 S=1:300
---	---	---	---