

1階平面図 1/150

久留米市

筑邦市民センター多目的棟


図面年月日 平成26年11月26日

図面ID 1108

1階平面図

縮尺 1/150

協同組合 久留米建築設計協会 02

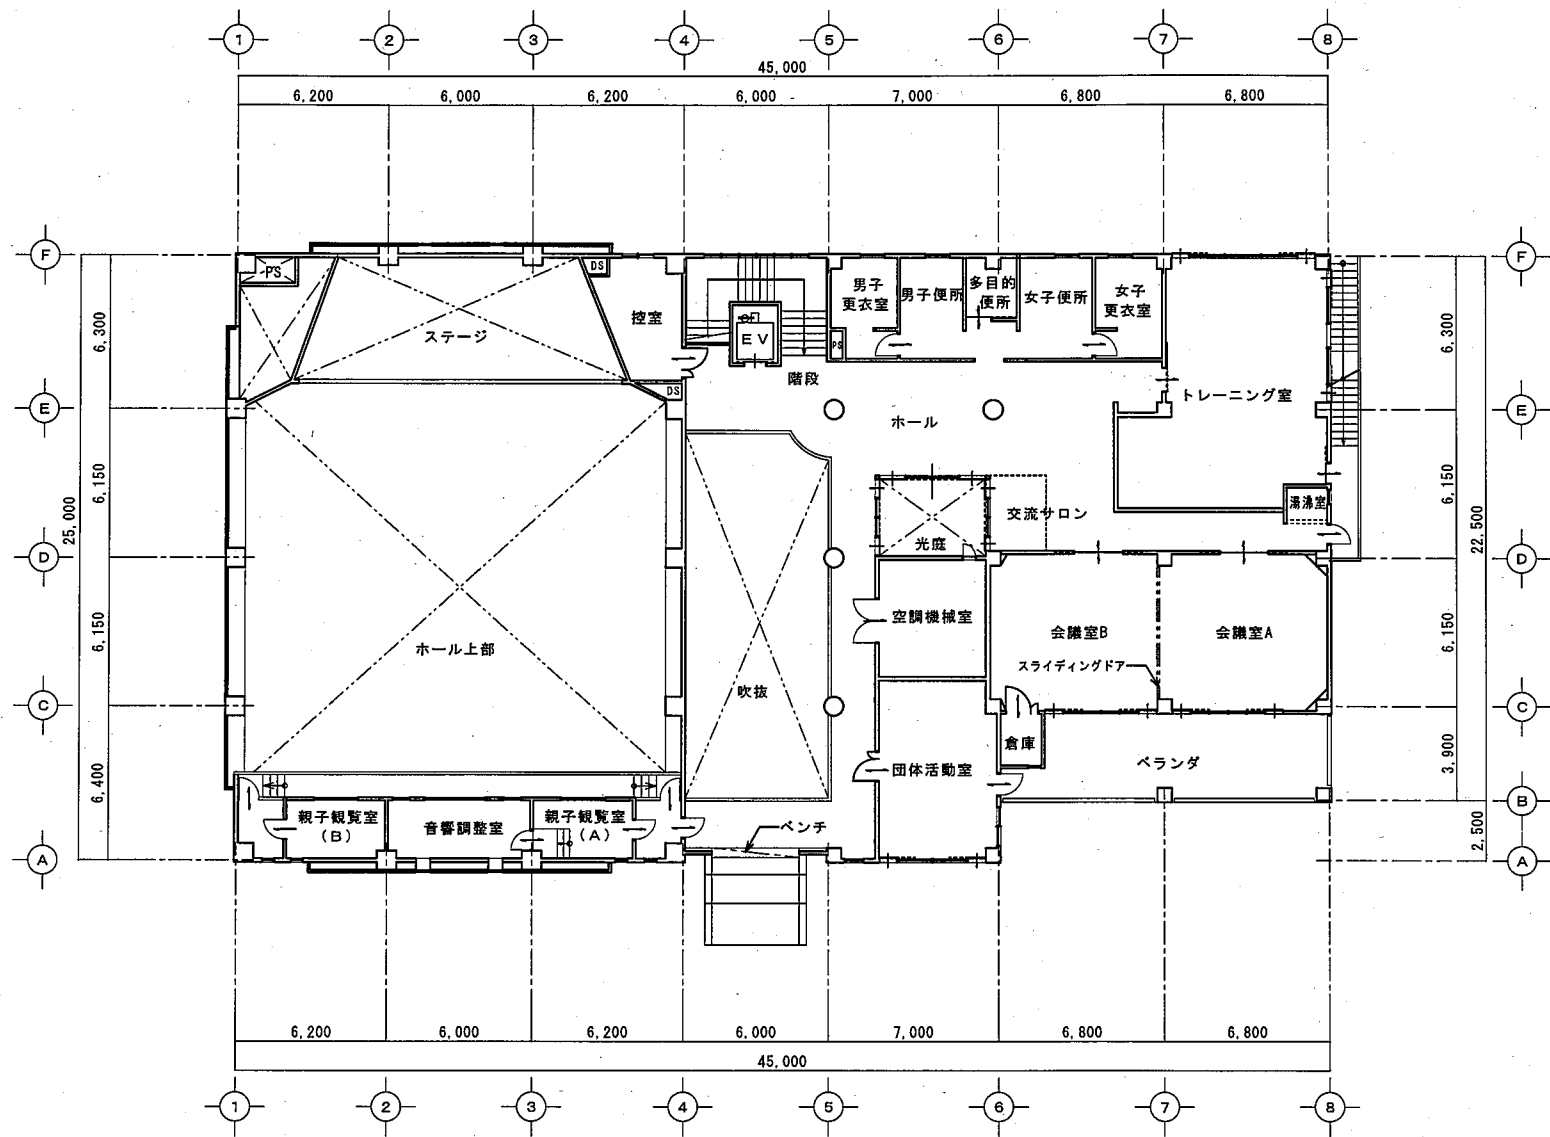

2階平面図 1/150

№	
№	
№	

久留米市

建築名	筑邦市民センター多目的棟	建築年月日	平成26年11月28日	図面ID	1108
図面名称	2階平面図	縮尺	1/150	協賛組合	久留米建築設計協会 02