

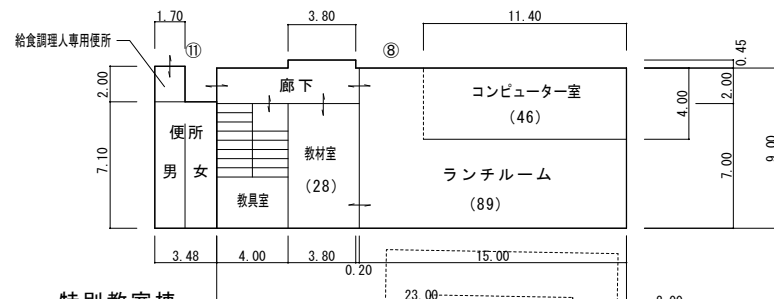



管理・教室棟

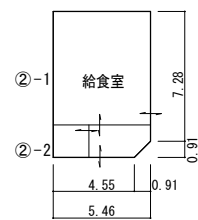

特別教室棟

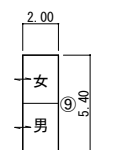




プール更衣室

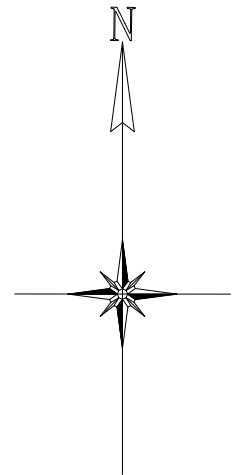

1階 平面図 1/300

記 事		久留米市	施設名	浮島小学校	調査年月日	平成26年11月27日	施設ID	5043
			図面名称	1階 平面図	縮尺	1/300	担当	協同組合 久留米建築設計協会 01

中 3 階

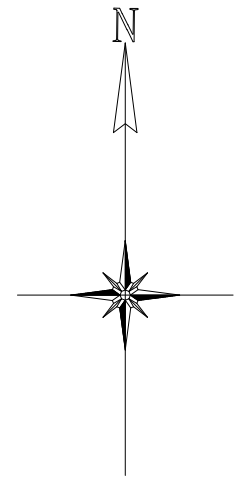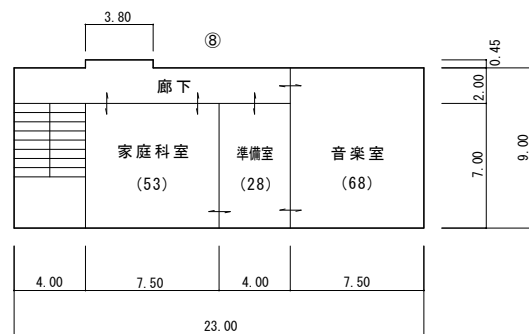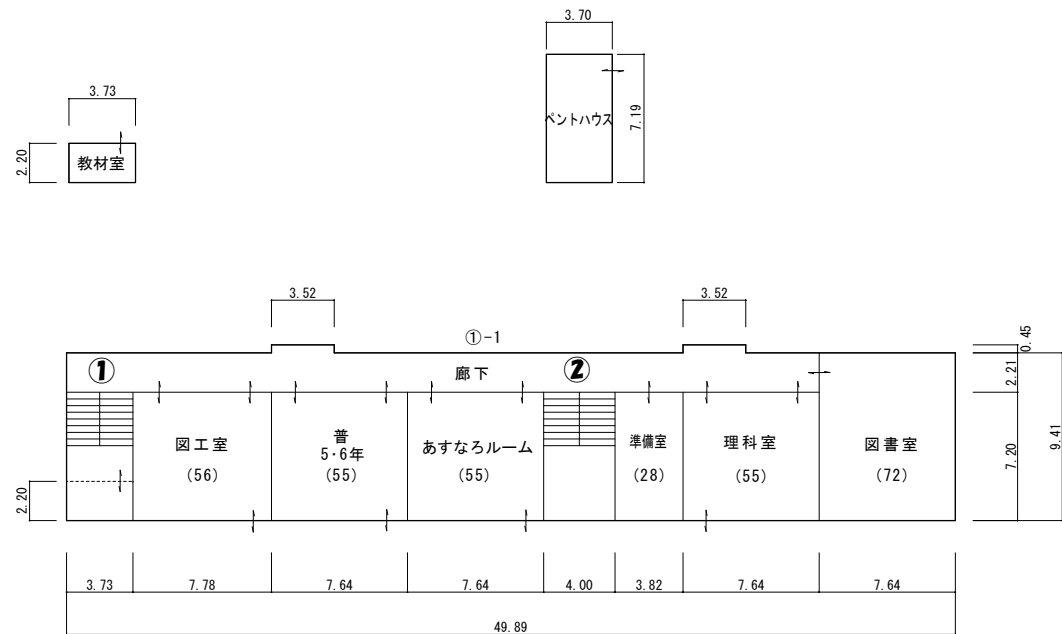

2階 平面図 1/300

紀 事		久留米市	施設名	浮島小学校	調査年月日	平成26年11月27日	施設ID	5043
			図面名称	2階 平面図	縮尺	1/300	担当	協同組合 久留米建築設計協会 01