


配置図

駐車台数 50台

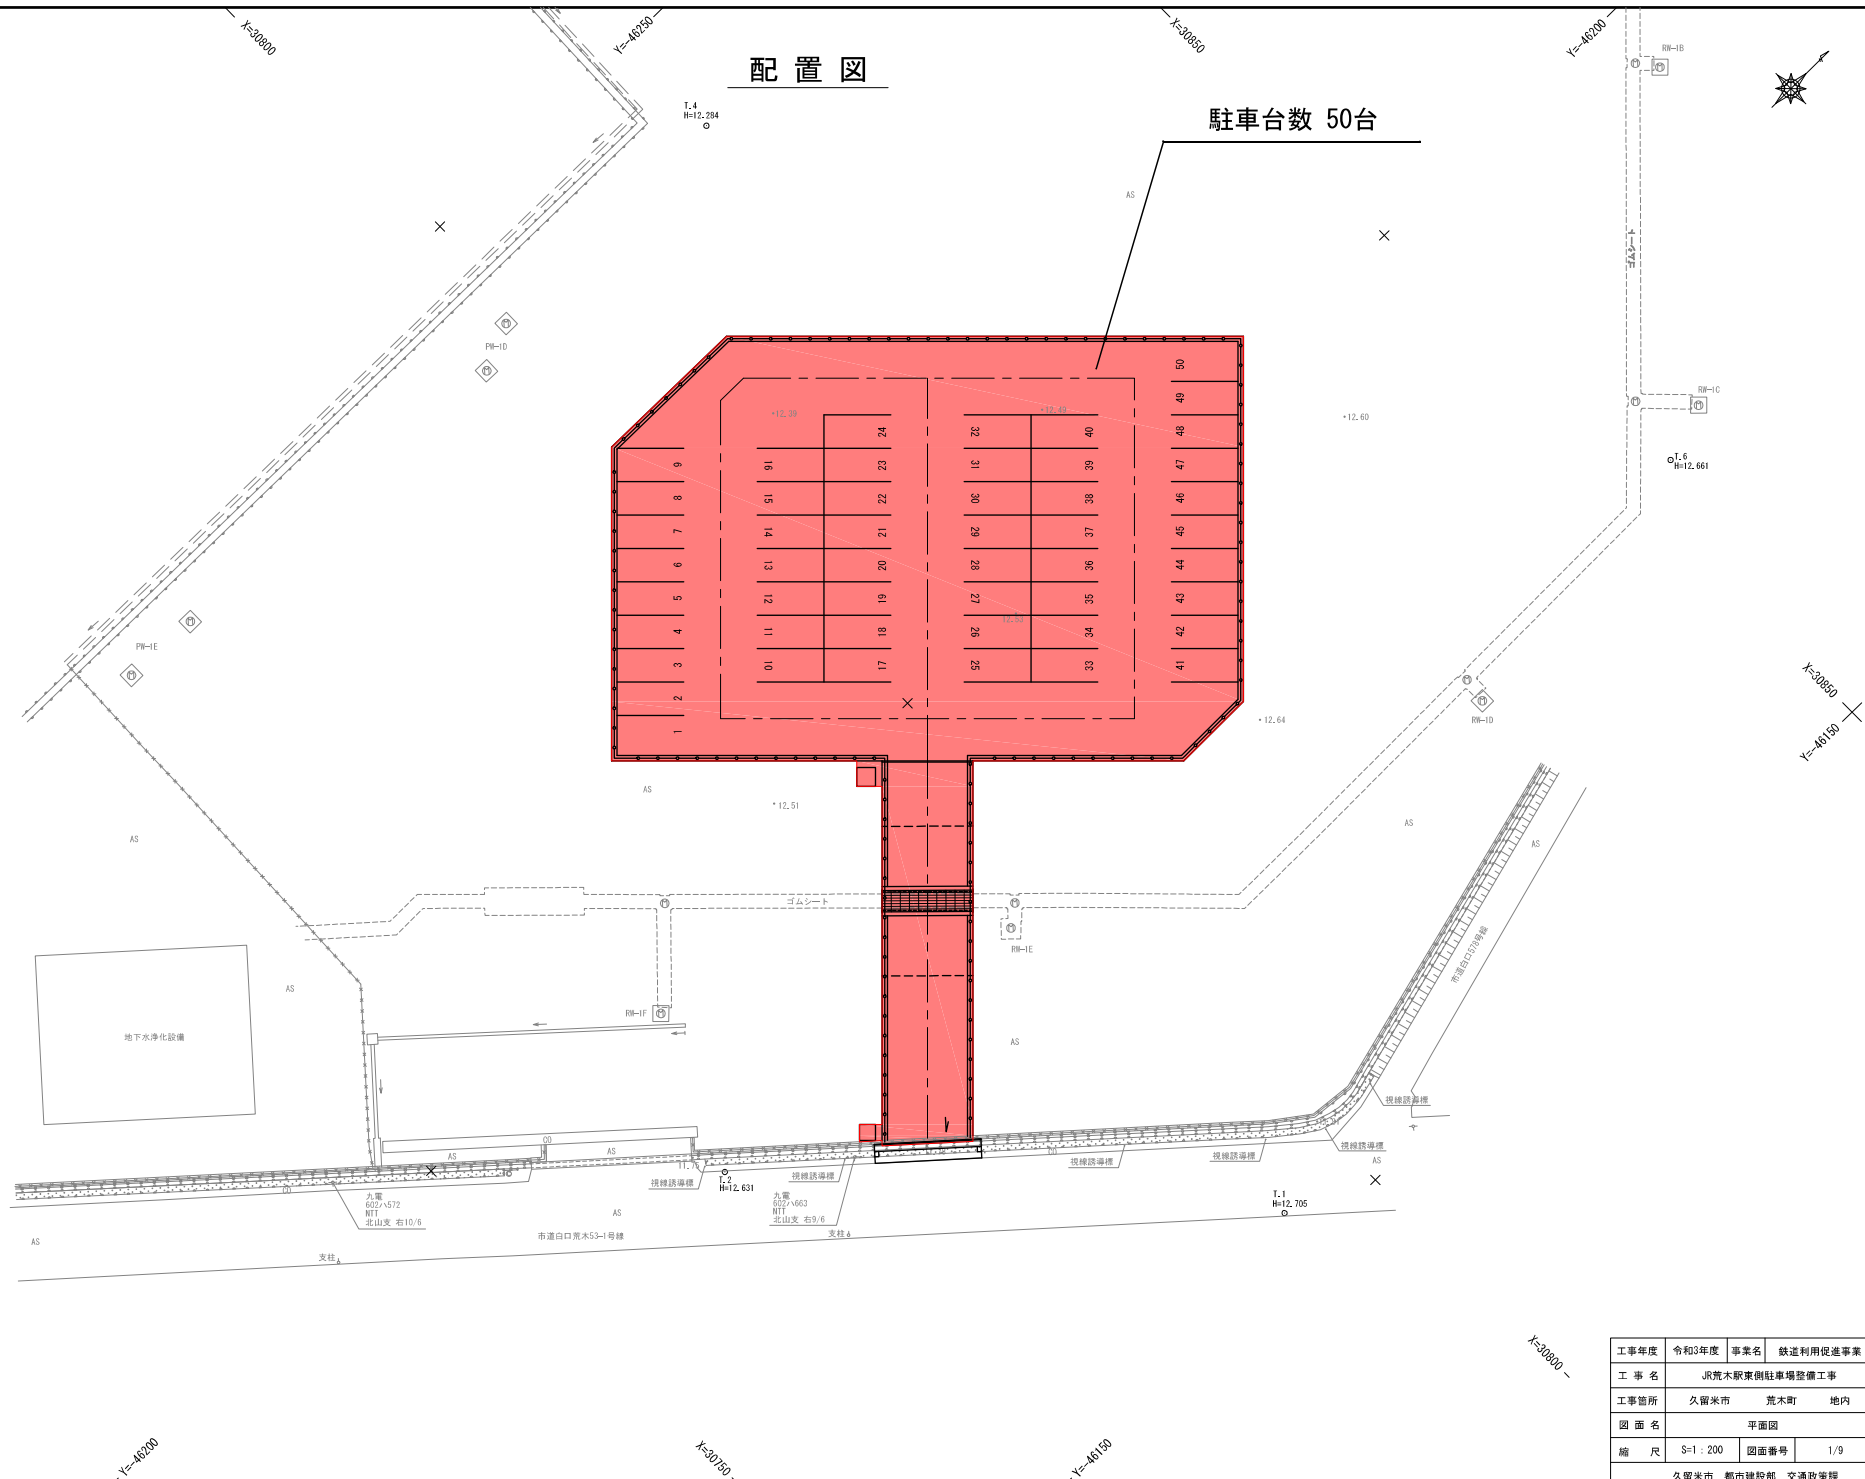

工事年度	令和3年度	事業名	鉄道利用促進事業	
工事名	JR荒木駅東側駐車場整備工事			
工事箇所	久留米市	荒木町	地内	
図面名	平面図			
縮尺	S=1:200	図面番号	1/9	
久留米市 都市建設部 交通政策課				