
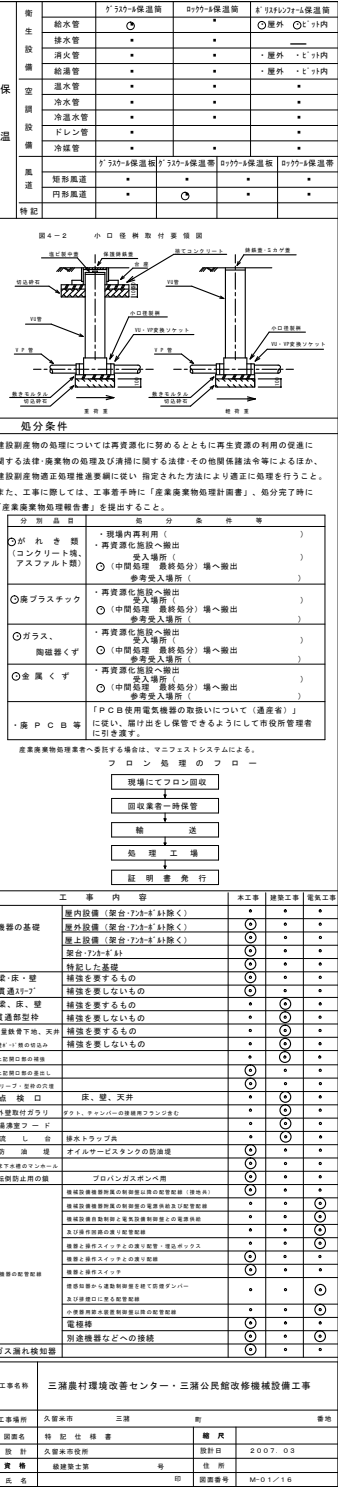
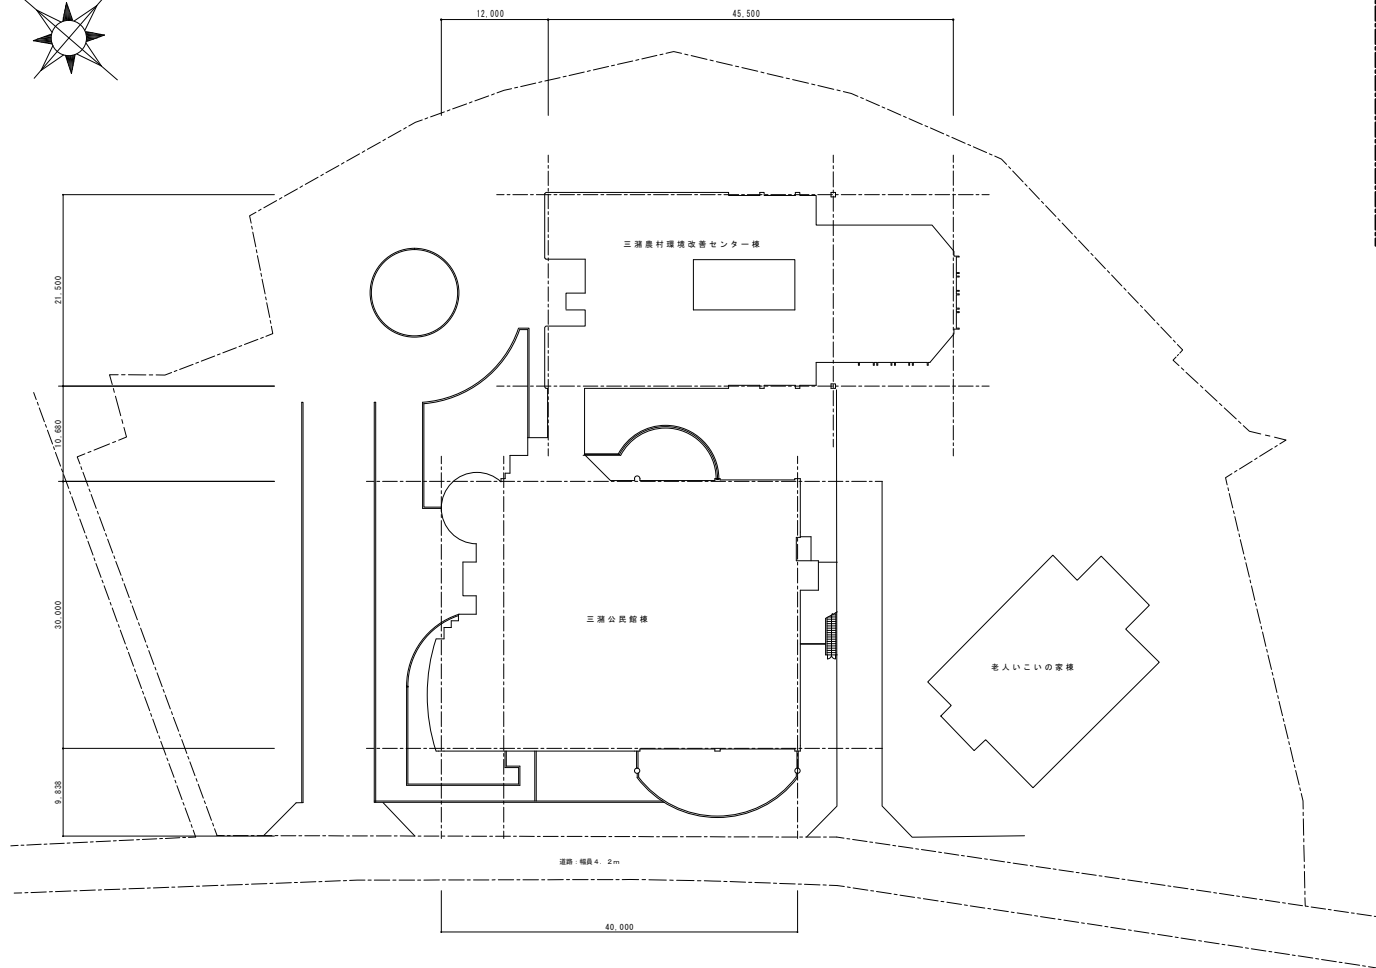


三潆農村環境改善センター・三潆公民館改修機械設備工事

図面リスト

図面番号	図面名称	縮尺	備考
M- 1 / 16	特記仕様書		
M- 2 / 16	配置図	S = 1 : 300	
M- 3 / 16	空調機器表 (空調・換気設備)		
M- 4 / 16	農村環境改善センター 1階平面図 (空調・換気設備)	S = 1 : 100	
M- 5 / 16	農村環境改善センター 2階平面図 (空調・換気設備)	S = 1 : 100	
M- 6 / 16	農村環境改善センター R階平面図 (空調・換気設備)	S = 1 : 100	
M- 7 / 16	農村環境改善センター 集會室改修図 (空調・換気設備)	S = 1 : 100	
M- 8 / 16	公民館 1階平面図 (空調・換気設備)	S = 1 : 100	
M- 9 / 16	公民館 2階平面図 (空調・換気設備)	S = 1 : 100	
M- 10 / 16	公民館 3階平面図 (空調・換気設備)	S = 1 : 100	
M- 11 / 16	制御線配線図 (空調・換気設備)	S = 1 : 200	
M- 12 / 16	天井補修図 (参考図)	S = 1 : 200	
M- 13 / 16	撤去図 (空調・換気設備)	S = 1 : 200	
M- 14 / 16	器具表・凡例 (衛生設備)		
M- 15 / 16	便所 改修後 平面詳細図 (衛生設備)	S = 1 : 50	
M- 16 / 16	便所 改修前 平面詳細図 (衛生設備)	S = 1 : 50	

[illegible][illegible][illegible][illegible]

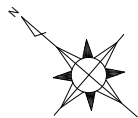

付近見取図


全体配置図 S=1/300

記	方 格	久留米市役所都市建設部設備室	概図			工事名称	三洲農村環境改善センター・三洲公民館改修機械設備工事	設計年月日	H19. 3	
章			設計			図面名称	配置図	縮尺	1/300	図面番号

久留米市役所都市建設部設備室

概図			工事名称	三洲農村環境改善センター・三洲公民館改修機械設備工事	設計年月日	H19. 3	
設計			図面名称	配置図	縮尺	1/300	図面番号

M-02/16

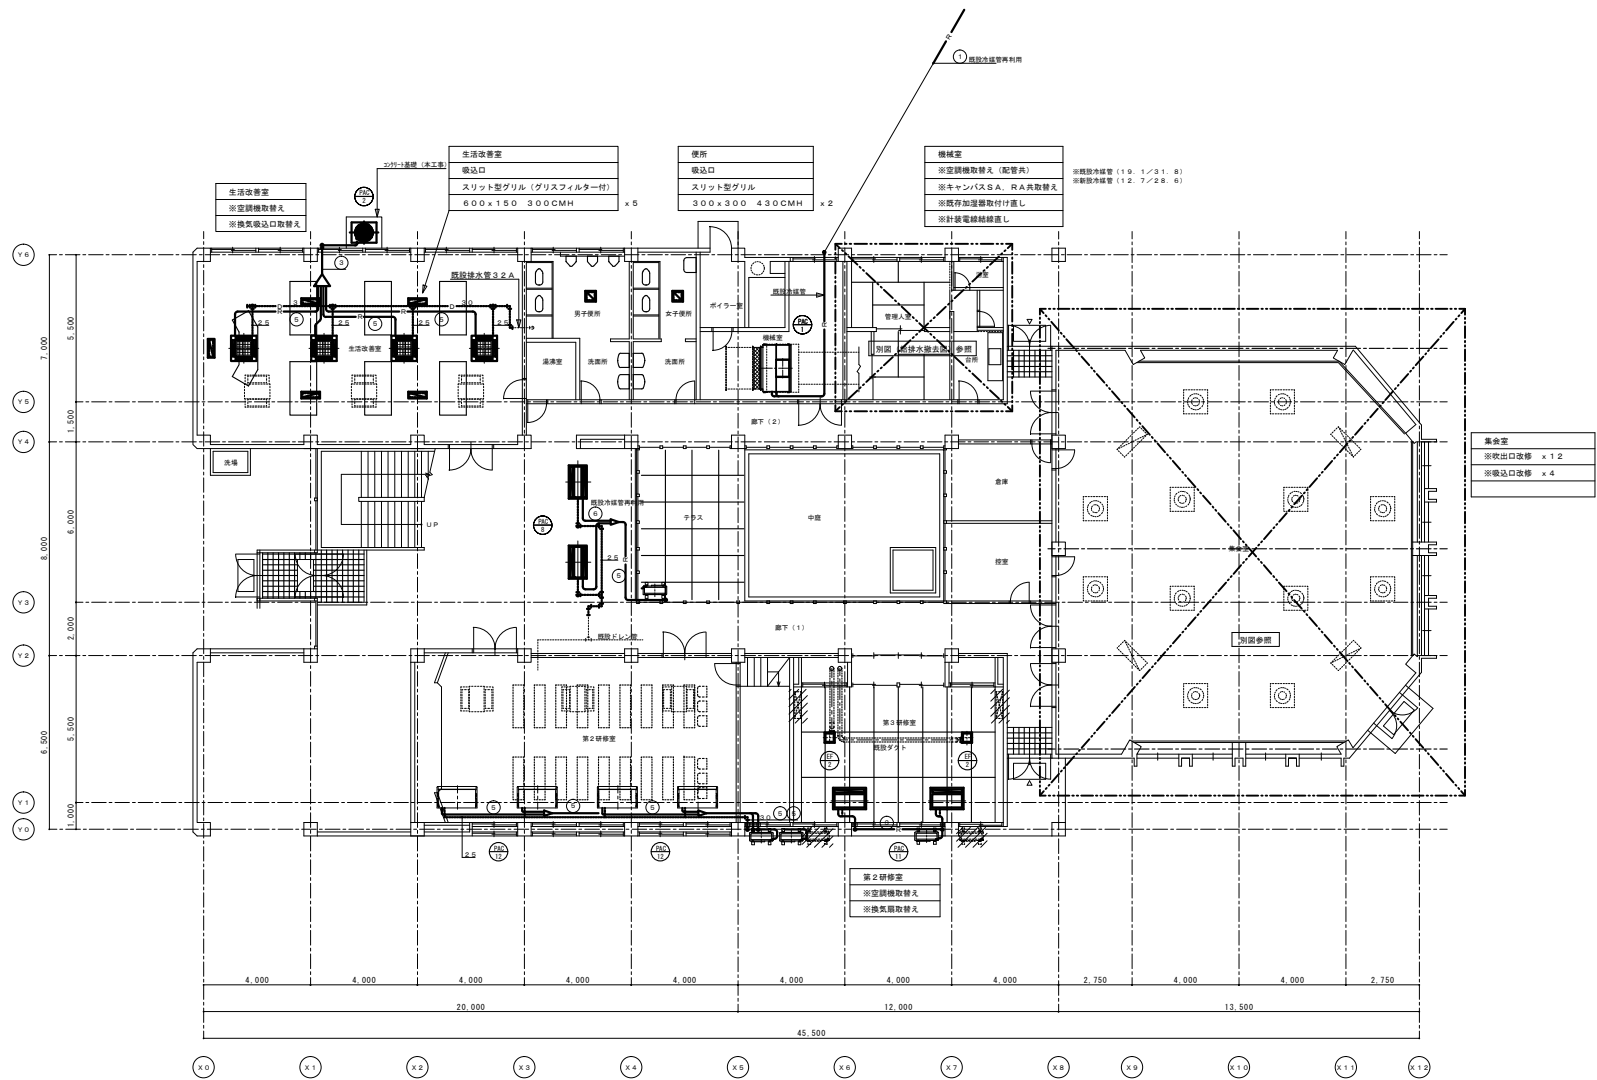


冷暖房サイズ

冷暖房番号	暖房	冷房
1	1.9.1	3.8.1
2	1.2.7	2.8.6
3	1.2.7	2.8.4
4	9.5	2.8.4
5	9.5	1.8.9
6	6.4	1.2.7

1階 平面図 S=1/100

第1研修室
※既設吸出口（アネモEP-#30）撤去後天井（吸音板2枚）補修
※既設PACの冷暖配管切り差し
※既設PACの加温用給水管切り差し後プラグ止め
※既設ヒュミディタット撤去後プレート取付け

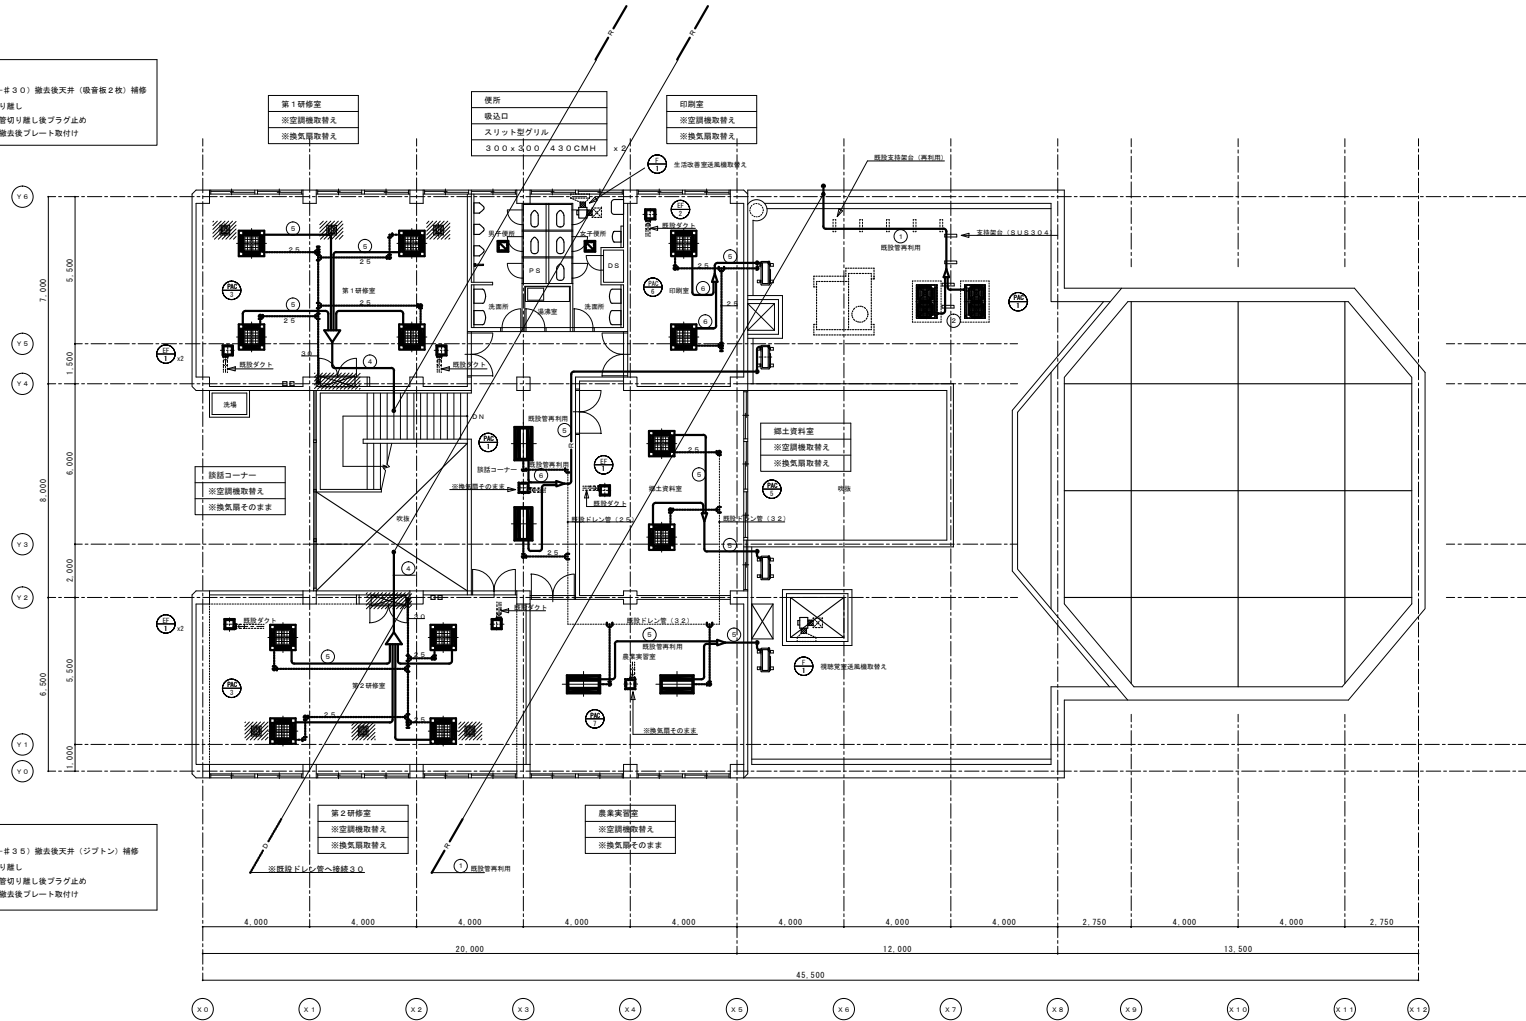


第2研修室
※既設吸出口（アネモEP-#35）撤去後天井（ジブトン）補修
※既設PACの冷暖配管切り差し
※既設PACの加温用給水管切り差し後プラグ止め
※既設ヒュミディタット撤去後プレート取付け

冷暖管サイズ

冷暖管番号	暖管	冷水管
1	19.1	38.1
2	12.7	25.4
3	12.7	25.4
4	9.5	25.4
5	9.5	15.9
6	6.4	12.7

2階 平面図 S=1/100

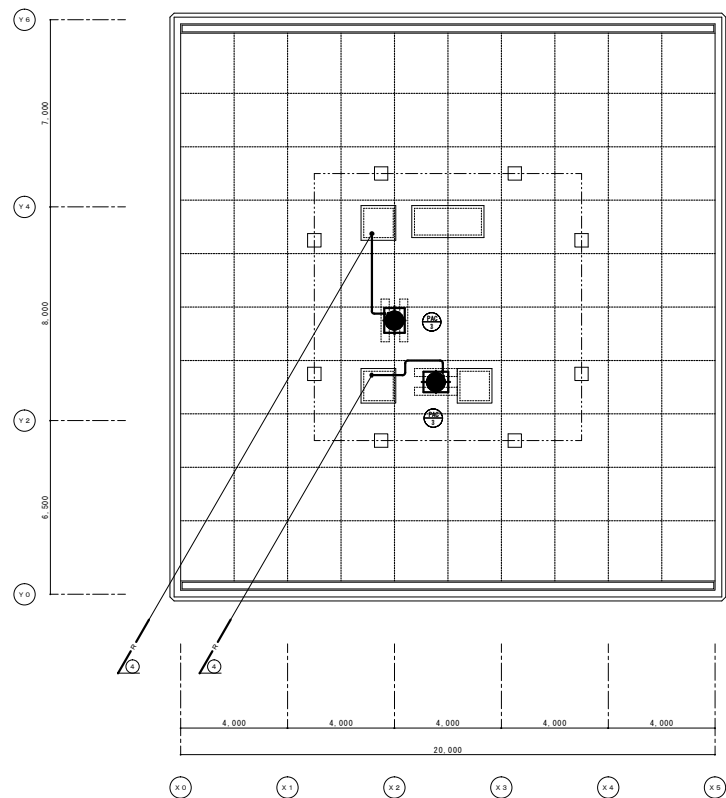


R 階 平面図 S = 1 / 100


三浦農村環境改善センター

記	凡 例	久留米市役所都市建設部設備室	検査			工事名称	三浦農村環境改善センター・三浦公民館改修機械設備工事	設計年月日	H19. 3	
章			設計			図案名称	R 階 平面図	縮尺	1 / 100	図案番号

M-08/16

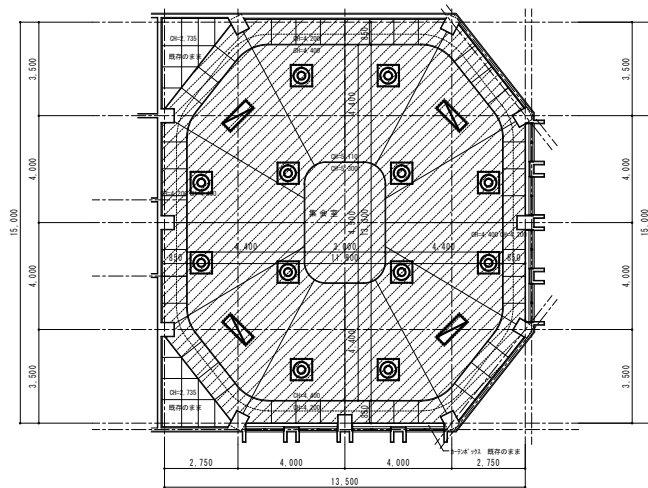


改修前 集会室天井伏図 S=1/100

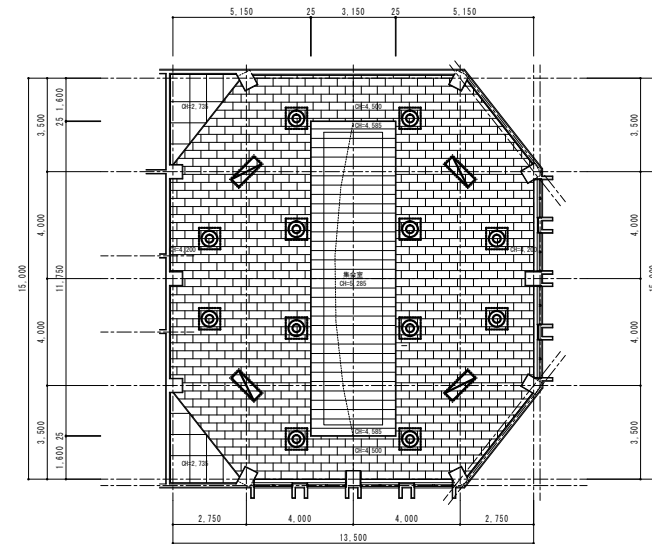


改修後 集会室天井伏図 S=1/100

- ※再利用（器具清浄後再取付け）
 吸込口 スリット型グリル（1200×400）
 天井開口寸法 1200×400（参考）
- ※再利用（器具清浄後再取付け）
 吸出口 ノズル（#16 930CMH）
 天井開口寸法 420φ（参考）

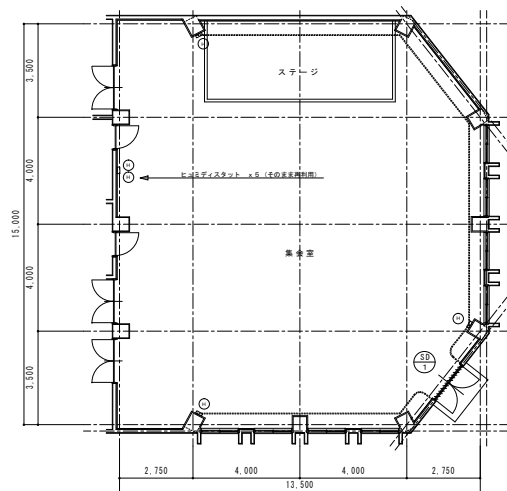


集会室平面図 S=1/100

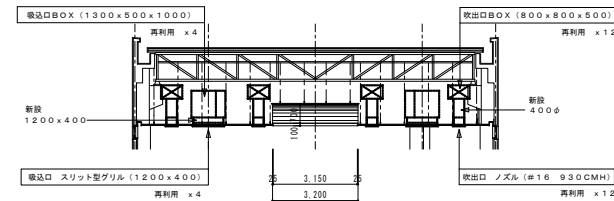

改修後 集会室天井断面図 S=1/100

知	久留米市役所都市建設部設備室	設計	三浦農村環境改善センター・三浦公民館改修機械設備工事	設計年月日	H19.3
事		設計	集会室改修図	縮尺	1/100
				図番番号	M-07/16

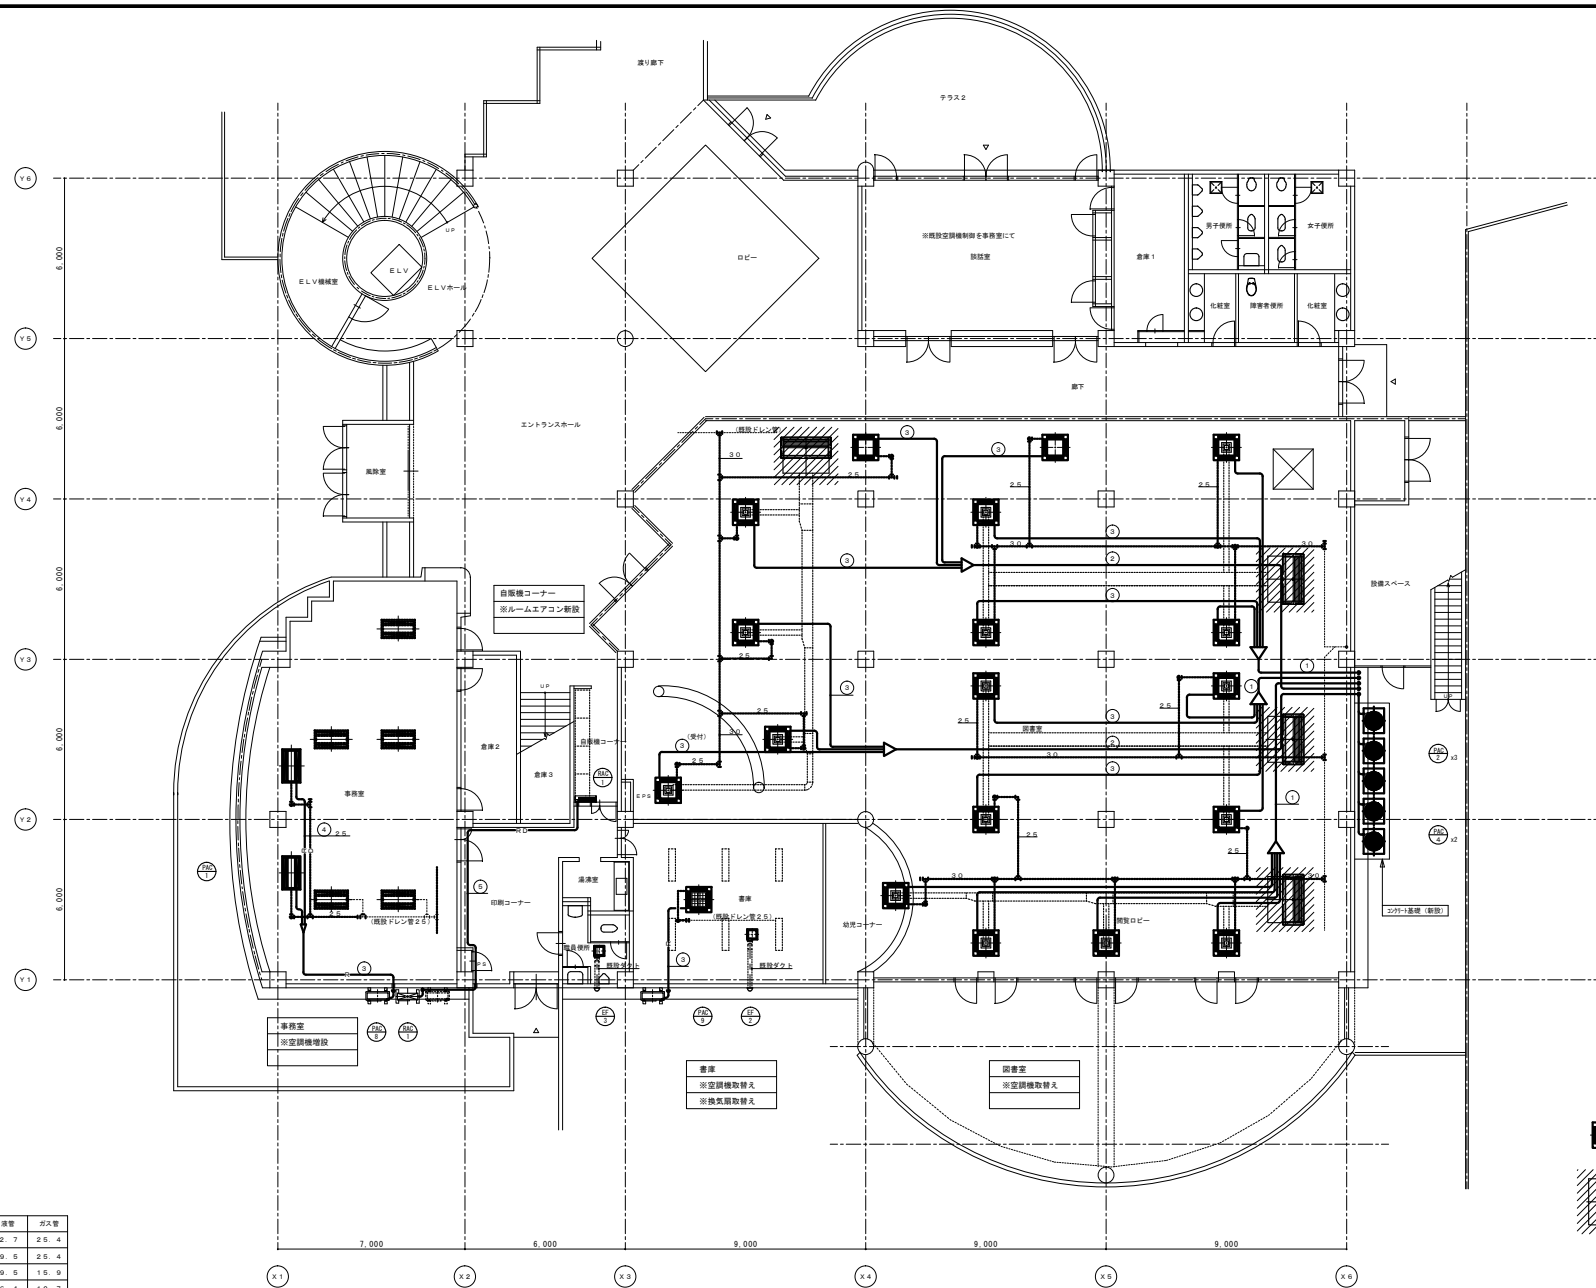

※既設吹出口 (アネモE2-#20) 撤去後空調室内機取付

※機器撤去後天井補修


冷暖房サイズ	暖房	冷房	ガス量
①	12.7	25.4	
②	9.6	25.4	
③	9.6	15.9	
④	6.4	12.7	
⑤	6.4	9.6	




1階 平面図 S=1/100



水煤管番号	液管	ガス管
①	12.7	25.4
②	9.5	25.4
③	9.5	15.9
④	6.4	12.7
⑤	6.4	9.5

三瀨公民館



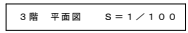


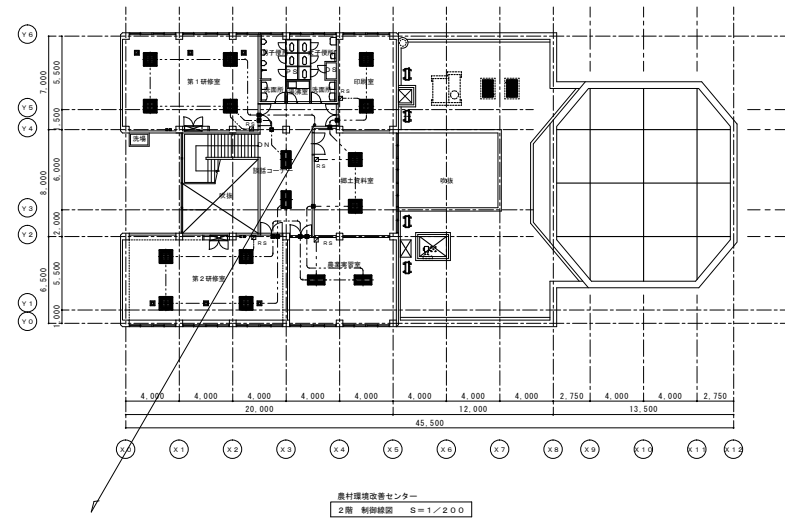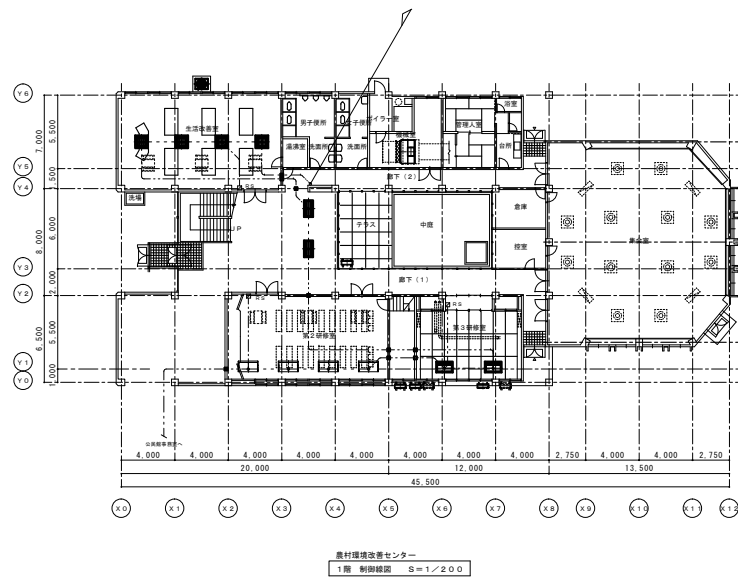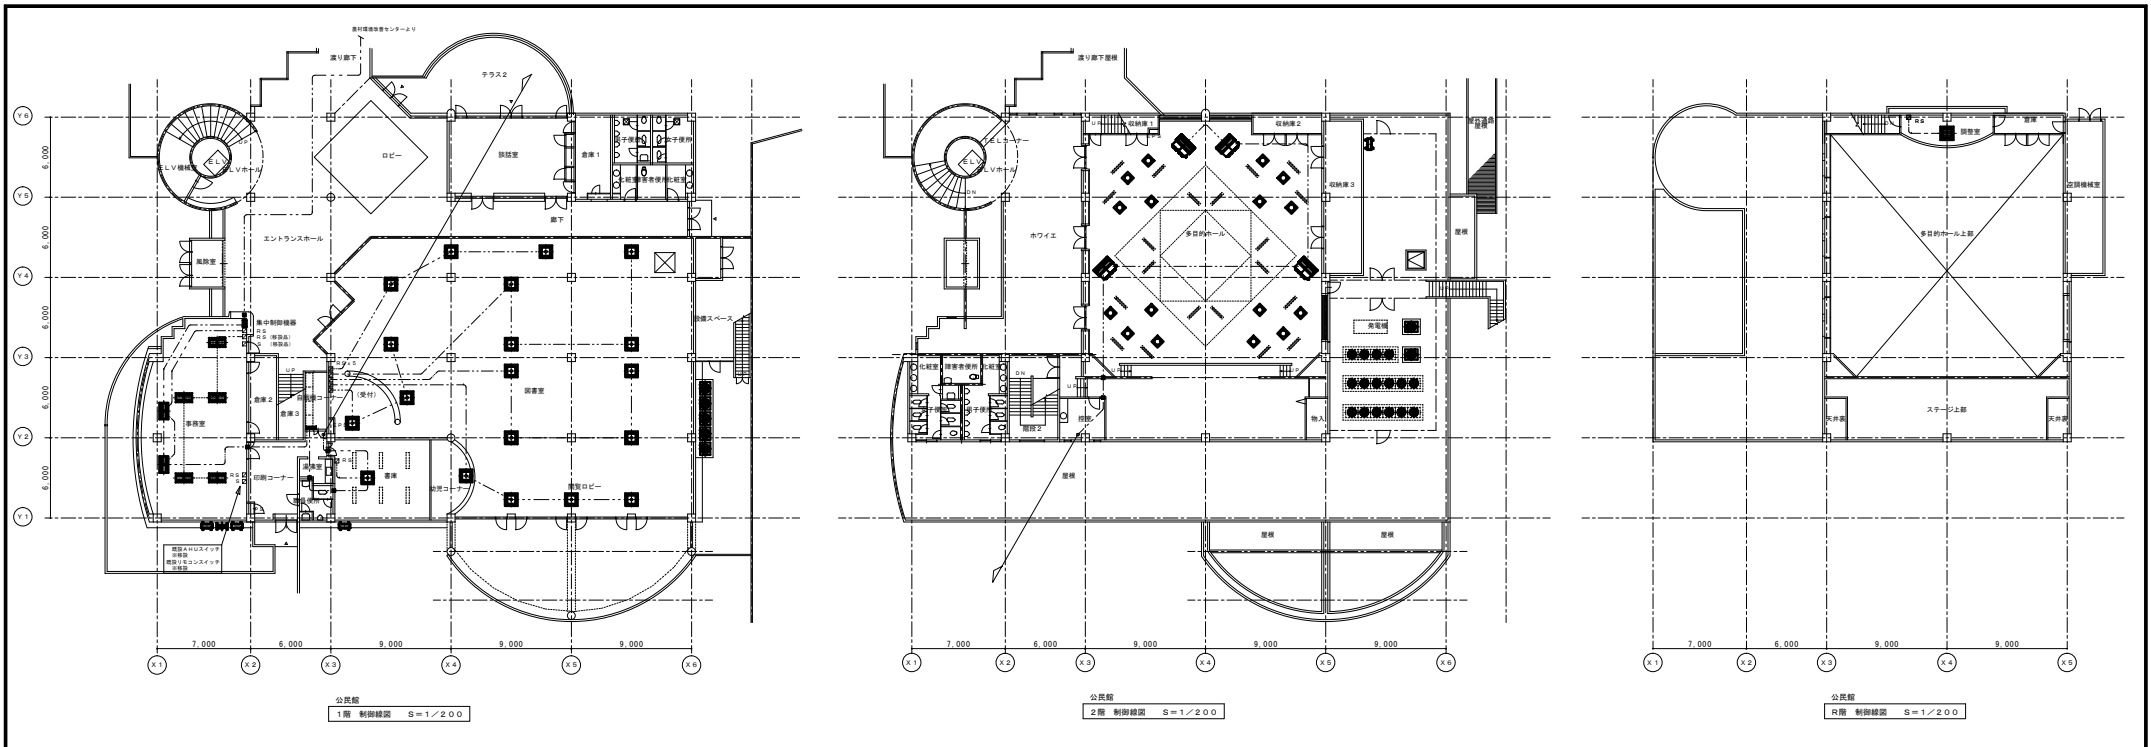

※共通
リモコンスイッチ取付け部の立下り配線はメタルモール内とする



社	月	日	検査	工事名称	設計年月日	
本			設計	三浦農村環境改善センター・三浦公民館改修機械設備工事	H19.3	
				制図縮図	縮尺	図番番号
					1/200	M-11/16

久留米市役所都市建設部設備室

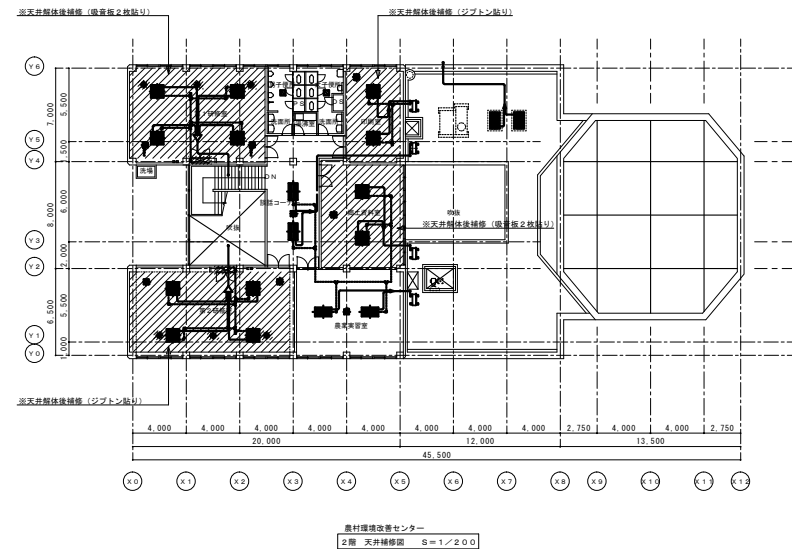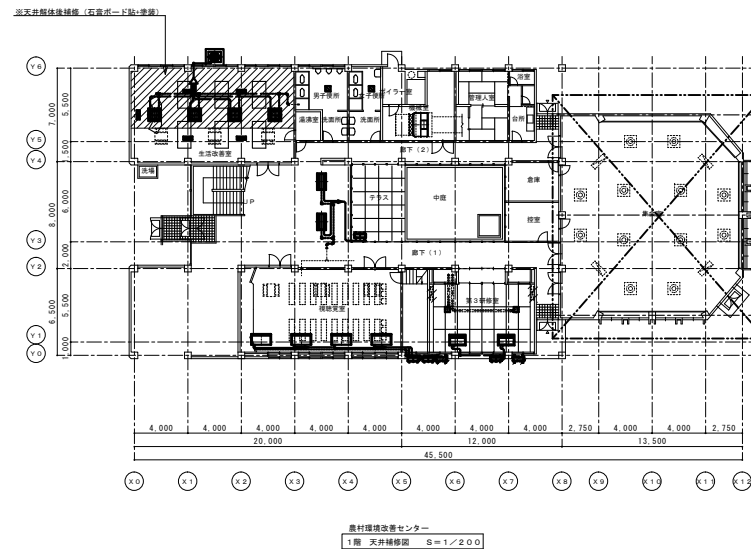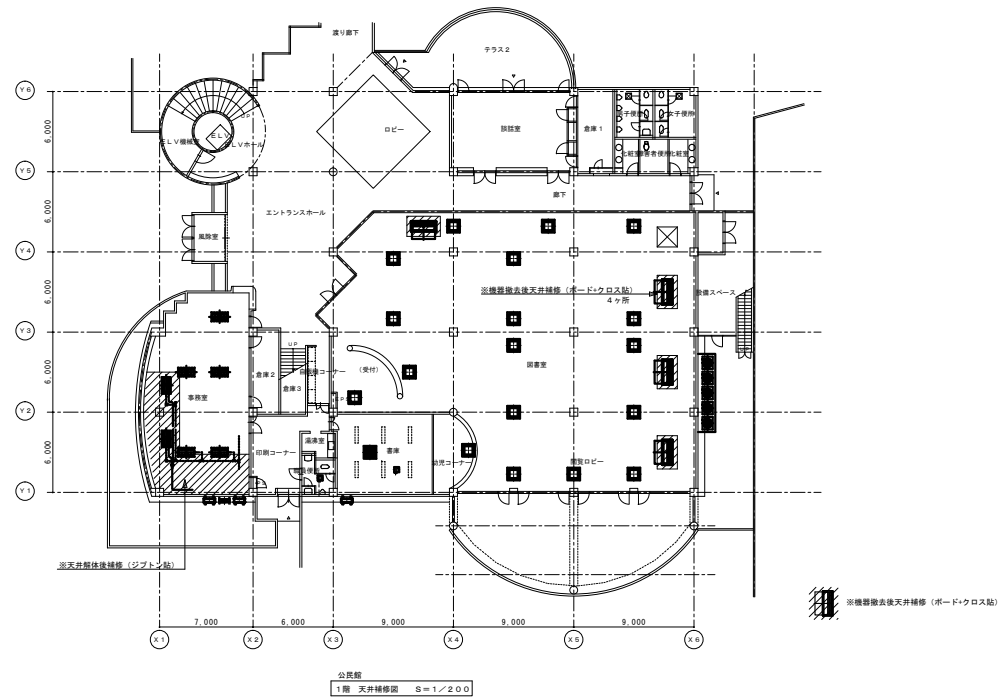

知	月	日	検査	設計	工事名称	設計年月日	
事			設計		三浦農村環境改善センター・三浦公民館改修機械設備工事	H19.3	
					天井修繕図 (参考図)	縮尺	図面番号
						1/200	M-12/16

久留米市役所都市建設部設備室

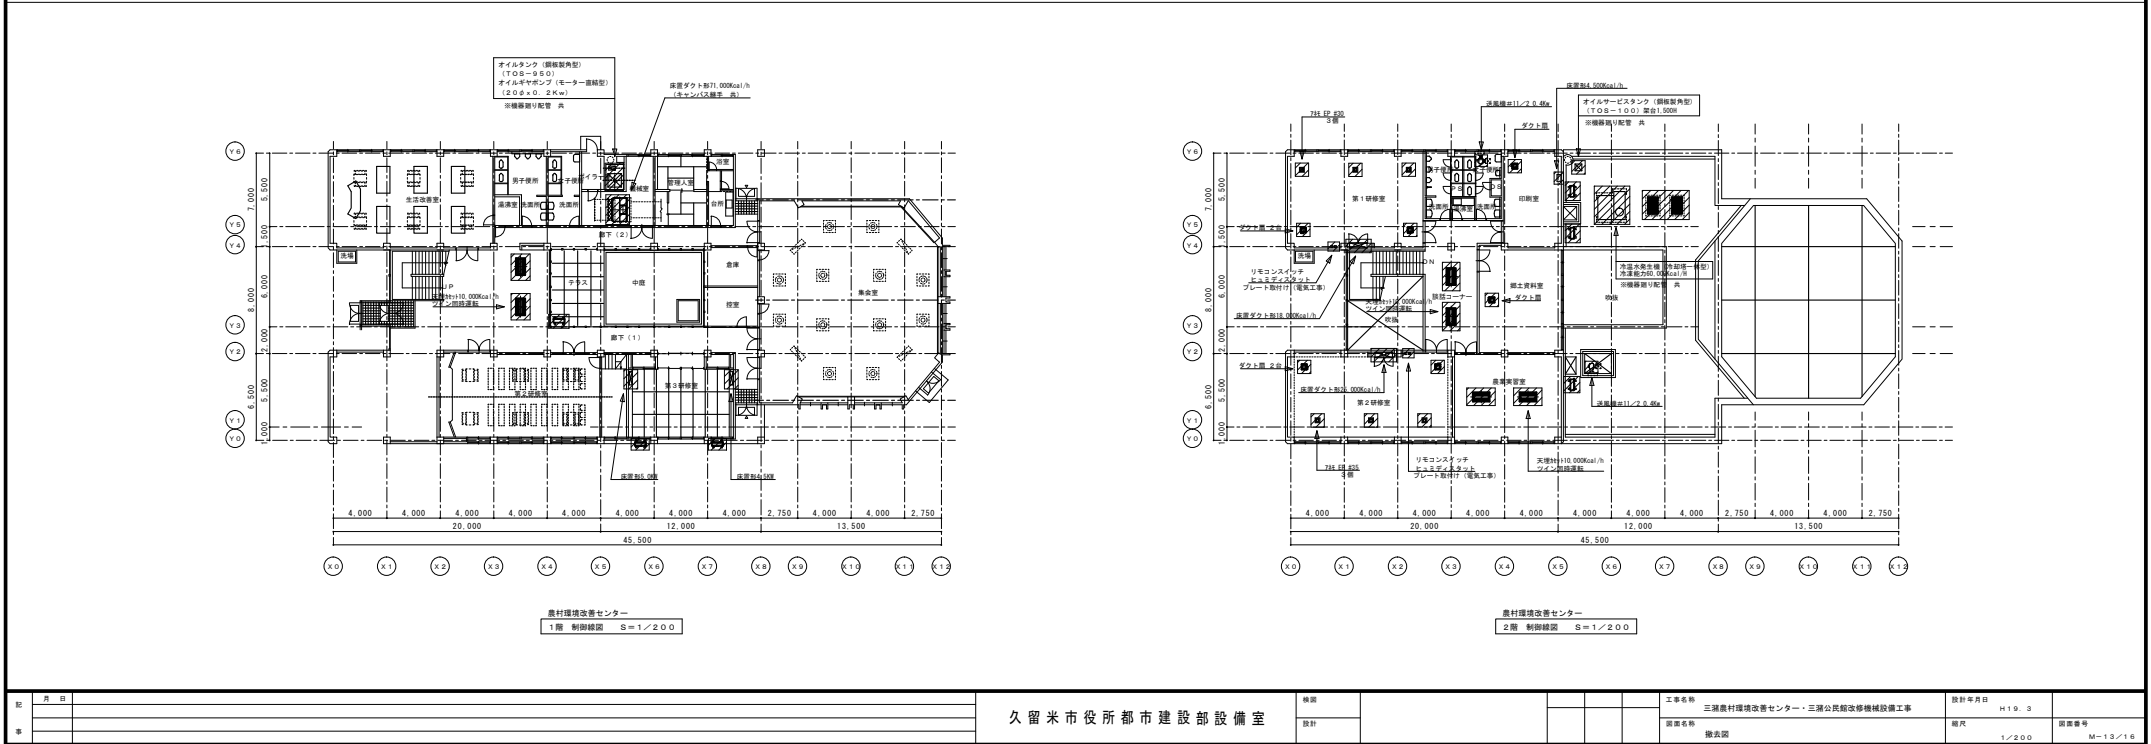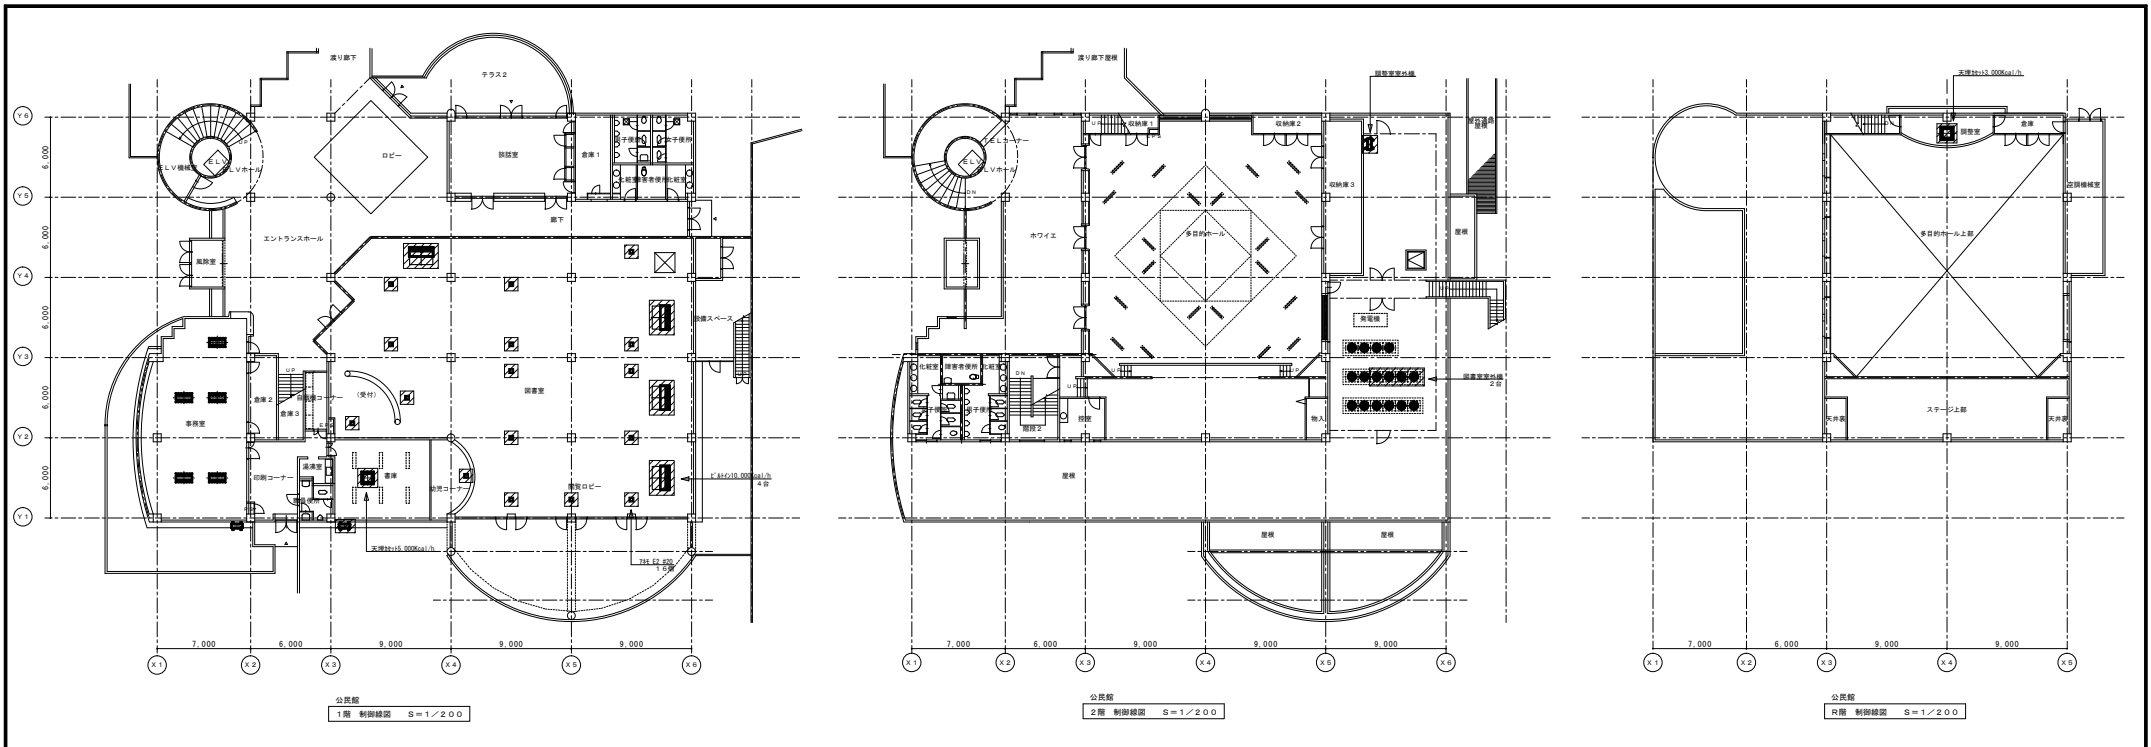

記	月 日	検査	工事名称	設計年月日	縮尺	図面番号
本		設計	三浦農村環境改善センター・三浦公民館改修機械設備工事	H19.3	1/200	M-13/16

久留米市役所都市建設部設備室


器具表

名 称	規 格	設 置 場 所	1		1		2		2		1		2		合 計	備 考
			階女子便所	階男子便所	階女子便所	階男子便所	階女子便所	階男子便所	階女子便所	階男子便所	階女子便所	階男子便所	階女子便所	階男子便所		
		参考品番（TOTO） 付 属 品														
洋 風 便 器	CS670B	SH670BA（重固定）、TC30D	3	2	3	2									10	
紙 巻 器		YH52	3	2	3	2									10	
小 便 器		UFS800CE		3		2									5	
掃 除 流 し		SK22A	1		1										2	
洗 面 器	LB30CRU	TEL77GX、Sトラップ	2	2											4	
洗 面 器	L210C	TEN47AX、Sトラップ			2	2									4	
化 粧 鏡		YM412	2	2	2	2									6	
ベ ビ ー チ ェ ア ー		YKA13 固定金具共	1		1										2	
ベ ビ ー シ ー ト		YKA23R 固定金具共	1												1	
ミ ニ キ ッ チ ン		1200L シングルレバー付 加熱機器用キャビネット600L 共									1	1			2	
I H ヒ ー タ ー		シングル卓上型 単相100V1300W									1	1			2	
電 気 温 水 器		貯湯量 25リットル 据置型先止め式									1	1			2	
		アングル止水栓（フィルター付）、密閉式ホッパー、地付風呂共 単相200V 2.0KW														


凡 例

註）屋内で使用する配管は全て国土交通大臣認定防火区画貫通規定に適合する製品とする


シ ン ボ ル	名 称	使 用 材 料 名	備 考
	給 水 管	水道用硬質塩化ビニールライニング鋼管 (SGP-VB)	一般使用配管
	排 水 管	硬質塩化ビニール管 (VP)	一般使用配管
	排 水 管	硬質塩化ビニール管 (VP)	地中配管
	排 水 管	耐火二層硬質塩化ビニール管 (VU)	PS、1F天井内
	汚 水 管	硬質塩化ビニール管 (VP)	一般使用配管
	汚 水 管	硬質塩化ビニール管 (VP)	地中配管
	汚 水 管	耐火二層硬質塩化ビニール管 (VU)	PS、1F天井内
	通 気 管	硬質塩化ビニール管 (VP)	一般使用配管
	通 気 管	耐火二層硬質塩化ビニール管 (VU)	PS、1F天井内
	仕 切 井	50A以下 ゲート弁（JIS 10K）管継コア付	
	既 設 配 管		
		アスファルト修り、補修部	
	冷 媒 管	冷媒用被覆銅管（メーカー標準品）	
	ド レ ン 管	屋内：空調ドレン用結露防止層付硬質塩化ビニール管 屋外露出：硬質塩化ビニール管（カラーVP）	
	リモコンスイッチ		
	室 内 外 連 絡 線	EM-CEE 2.0-3C アース共	
	リ モ コ ン 線	KPEV-S 0.75-1P	
	集 中 制 御 盤	KPEV-S 0.75-1P	
	集 中 制 御 器	ON-OFFコントローラ ※事務室取り付け	

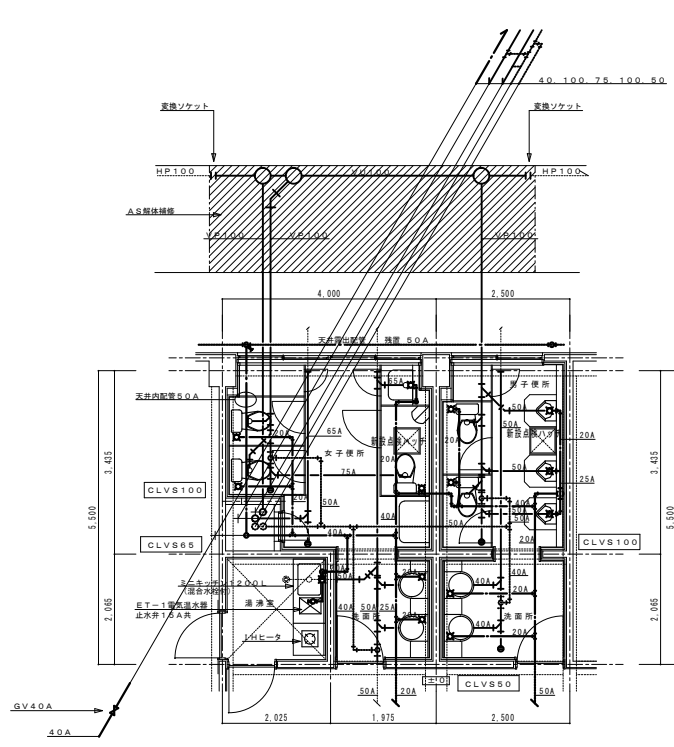

改修後 1階便所平面詳細図 S=1/50

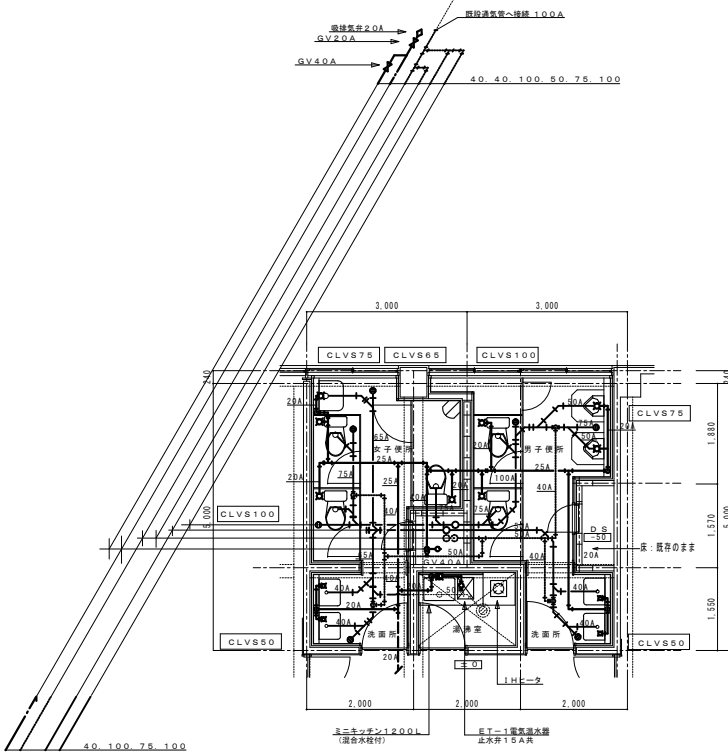

改修後 2階便所平面詳細図 S=1/50

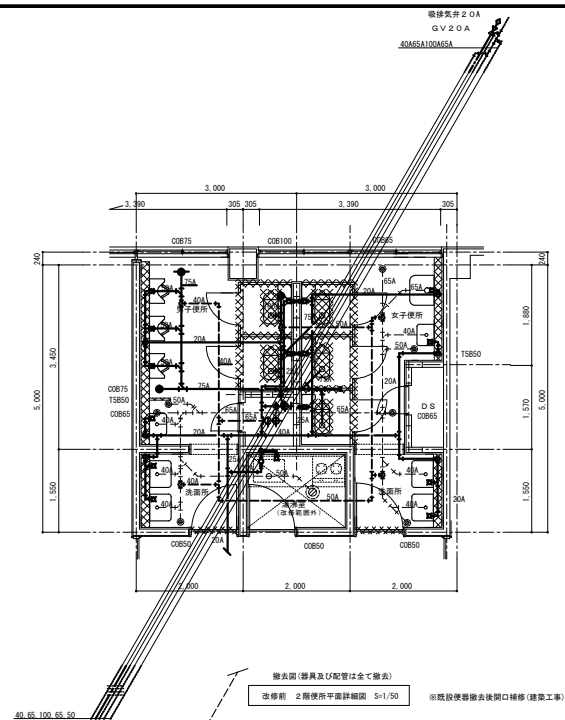[illegible]