


# 条例区域図

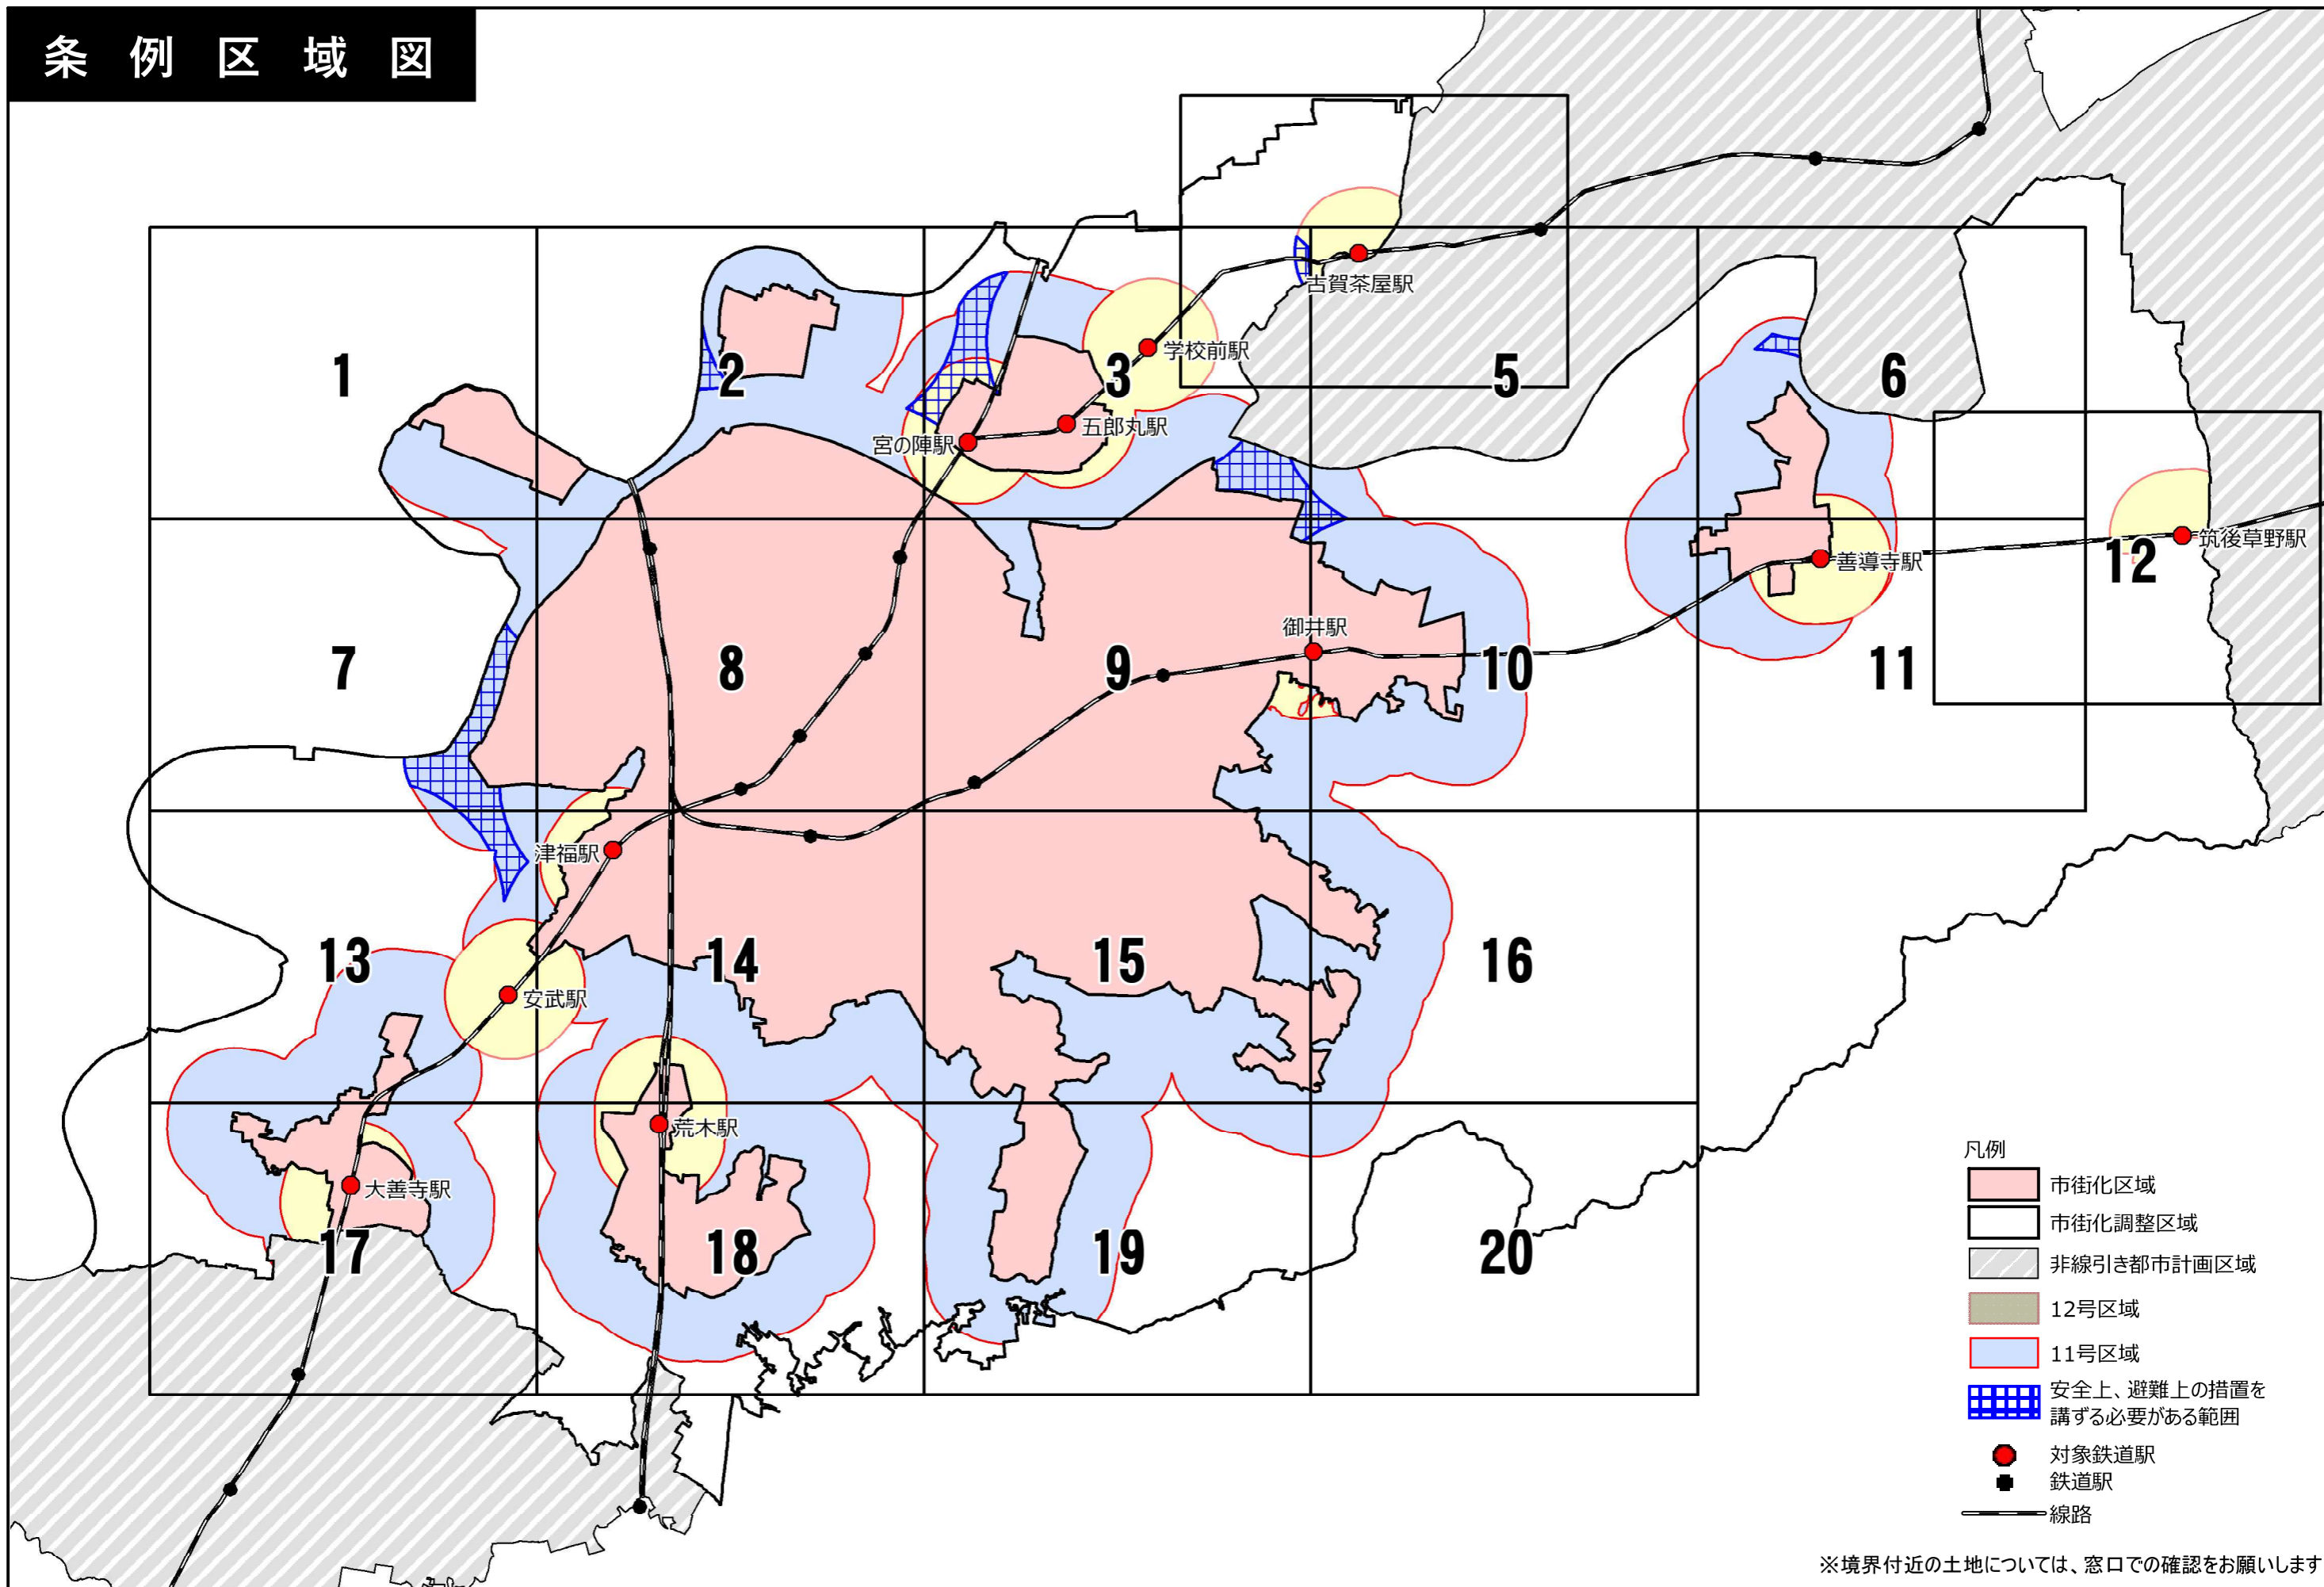

- 凡例
- 市街化区域
  - 市街化調整区域
  - 非線引き都市計画区域
  - 12号区域
  - 11号区域
  - 安全上、避難上の措置を講ずる必要がある範囲
  - 対象鉄道駅
  - 鉄道駅
  - 線路

※境界付近の土地については、窓口での確認をお願いします。