


緑のシンボル樹木剪定業務委託 位置図

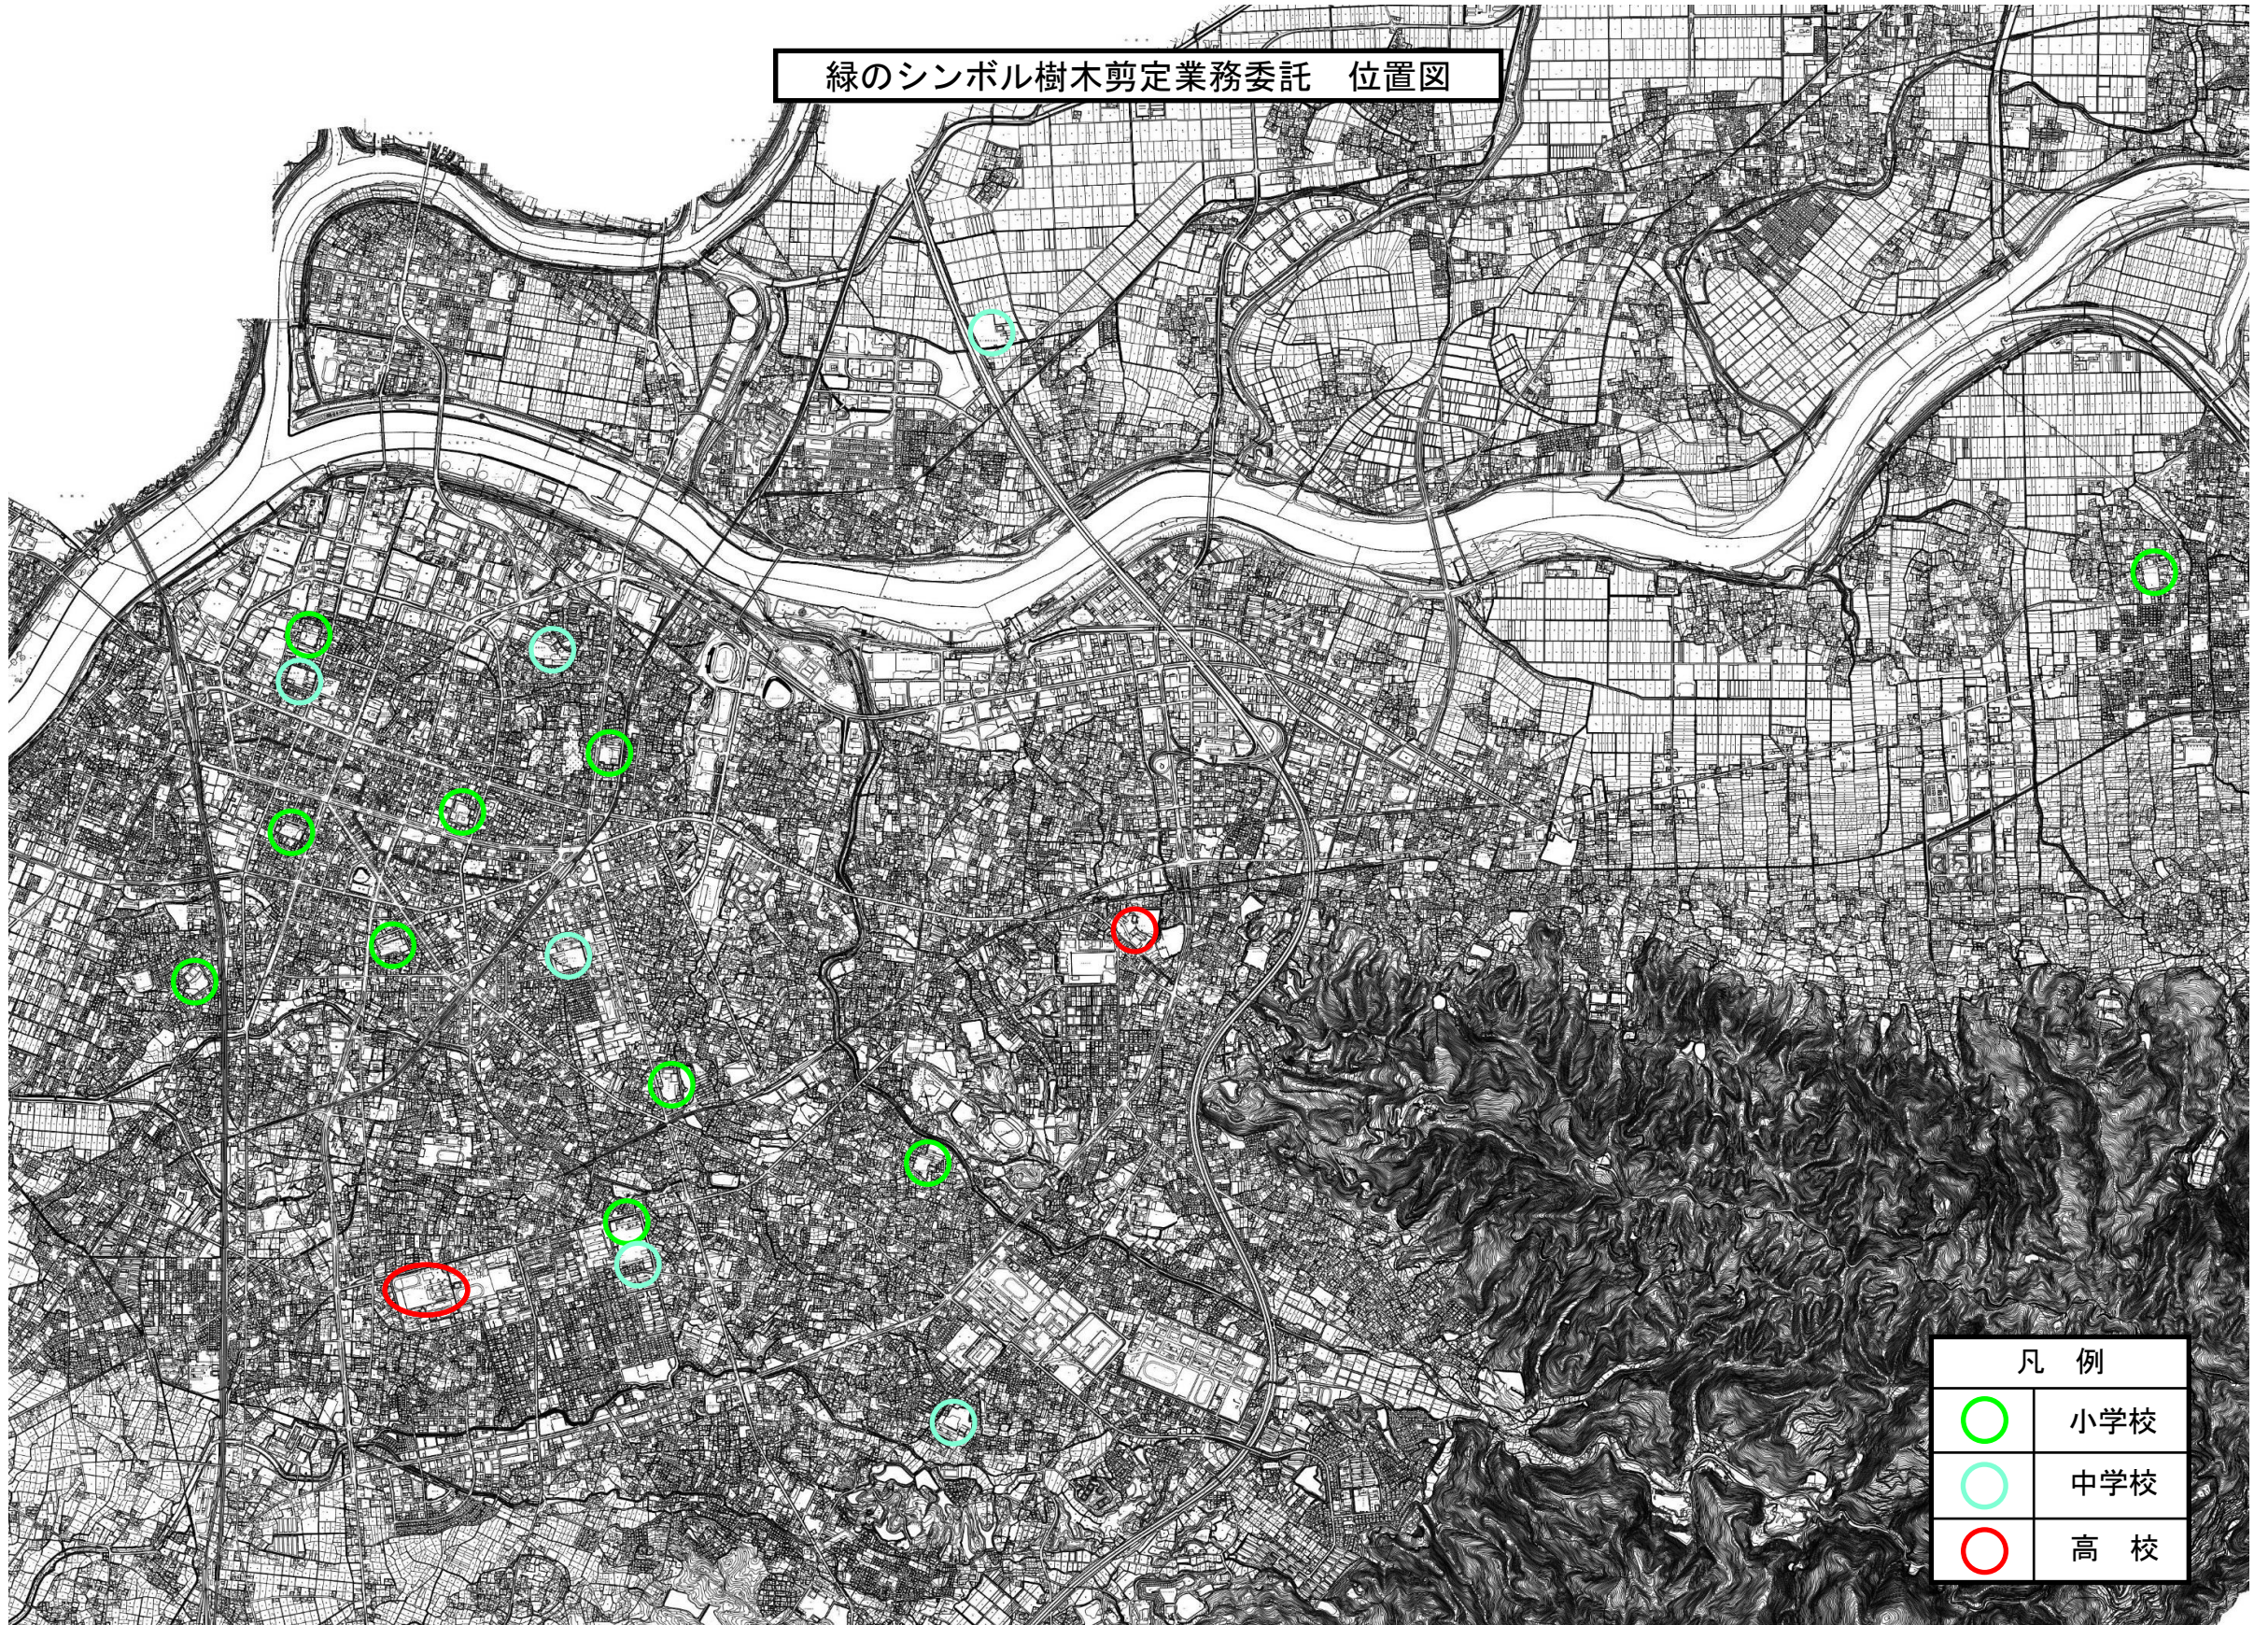


凡 例	
○ (Green)	小学校
○ (Cyan)	中学校
○ (Red)	高 校

# 花壇管理業務委託 花壇一覧

NO	花壇名
1	西鉄久留米駅東口花壇
2	明治通り花壇
3	JR南久留米駅前広場花壇
4	JR久留米大学駅前広場花壇
5	くるめウス花壇

# 花壇 位置図

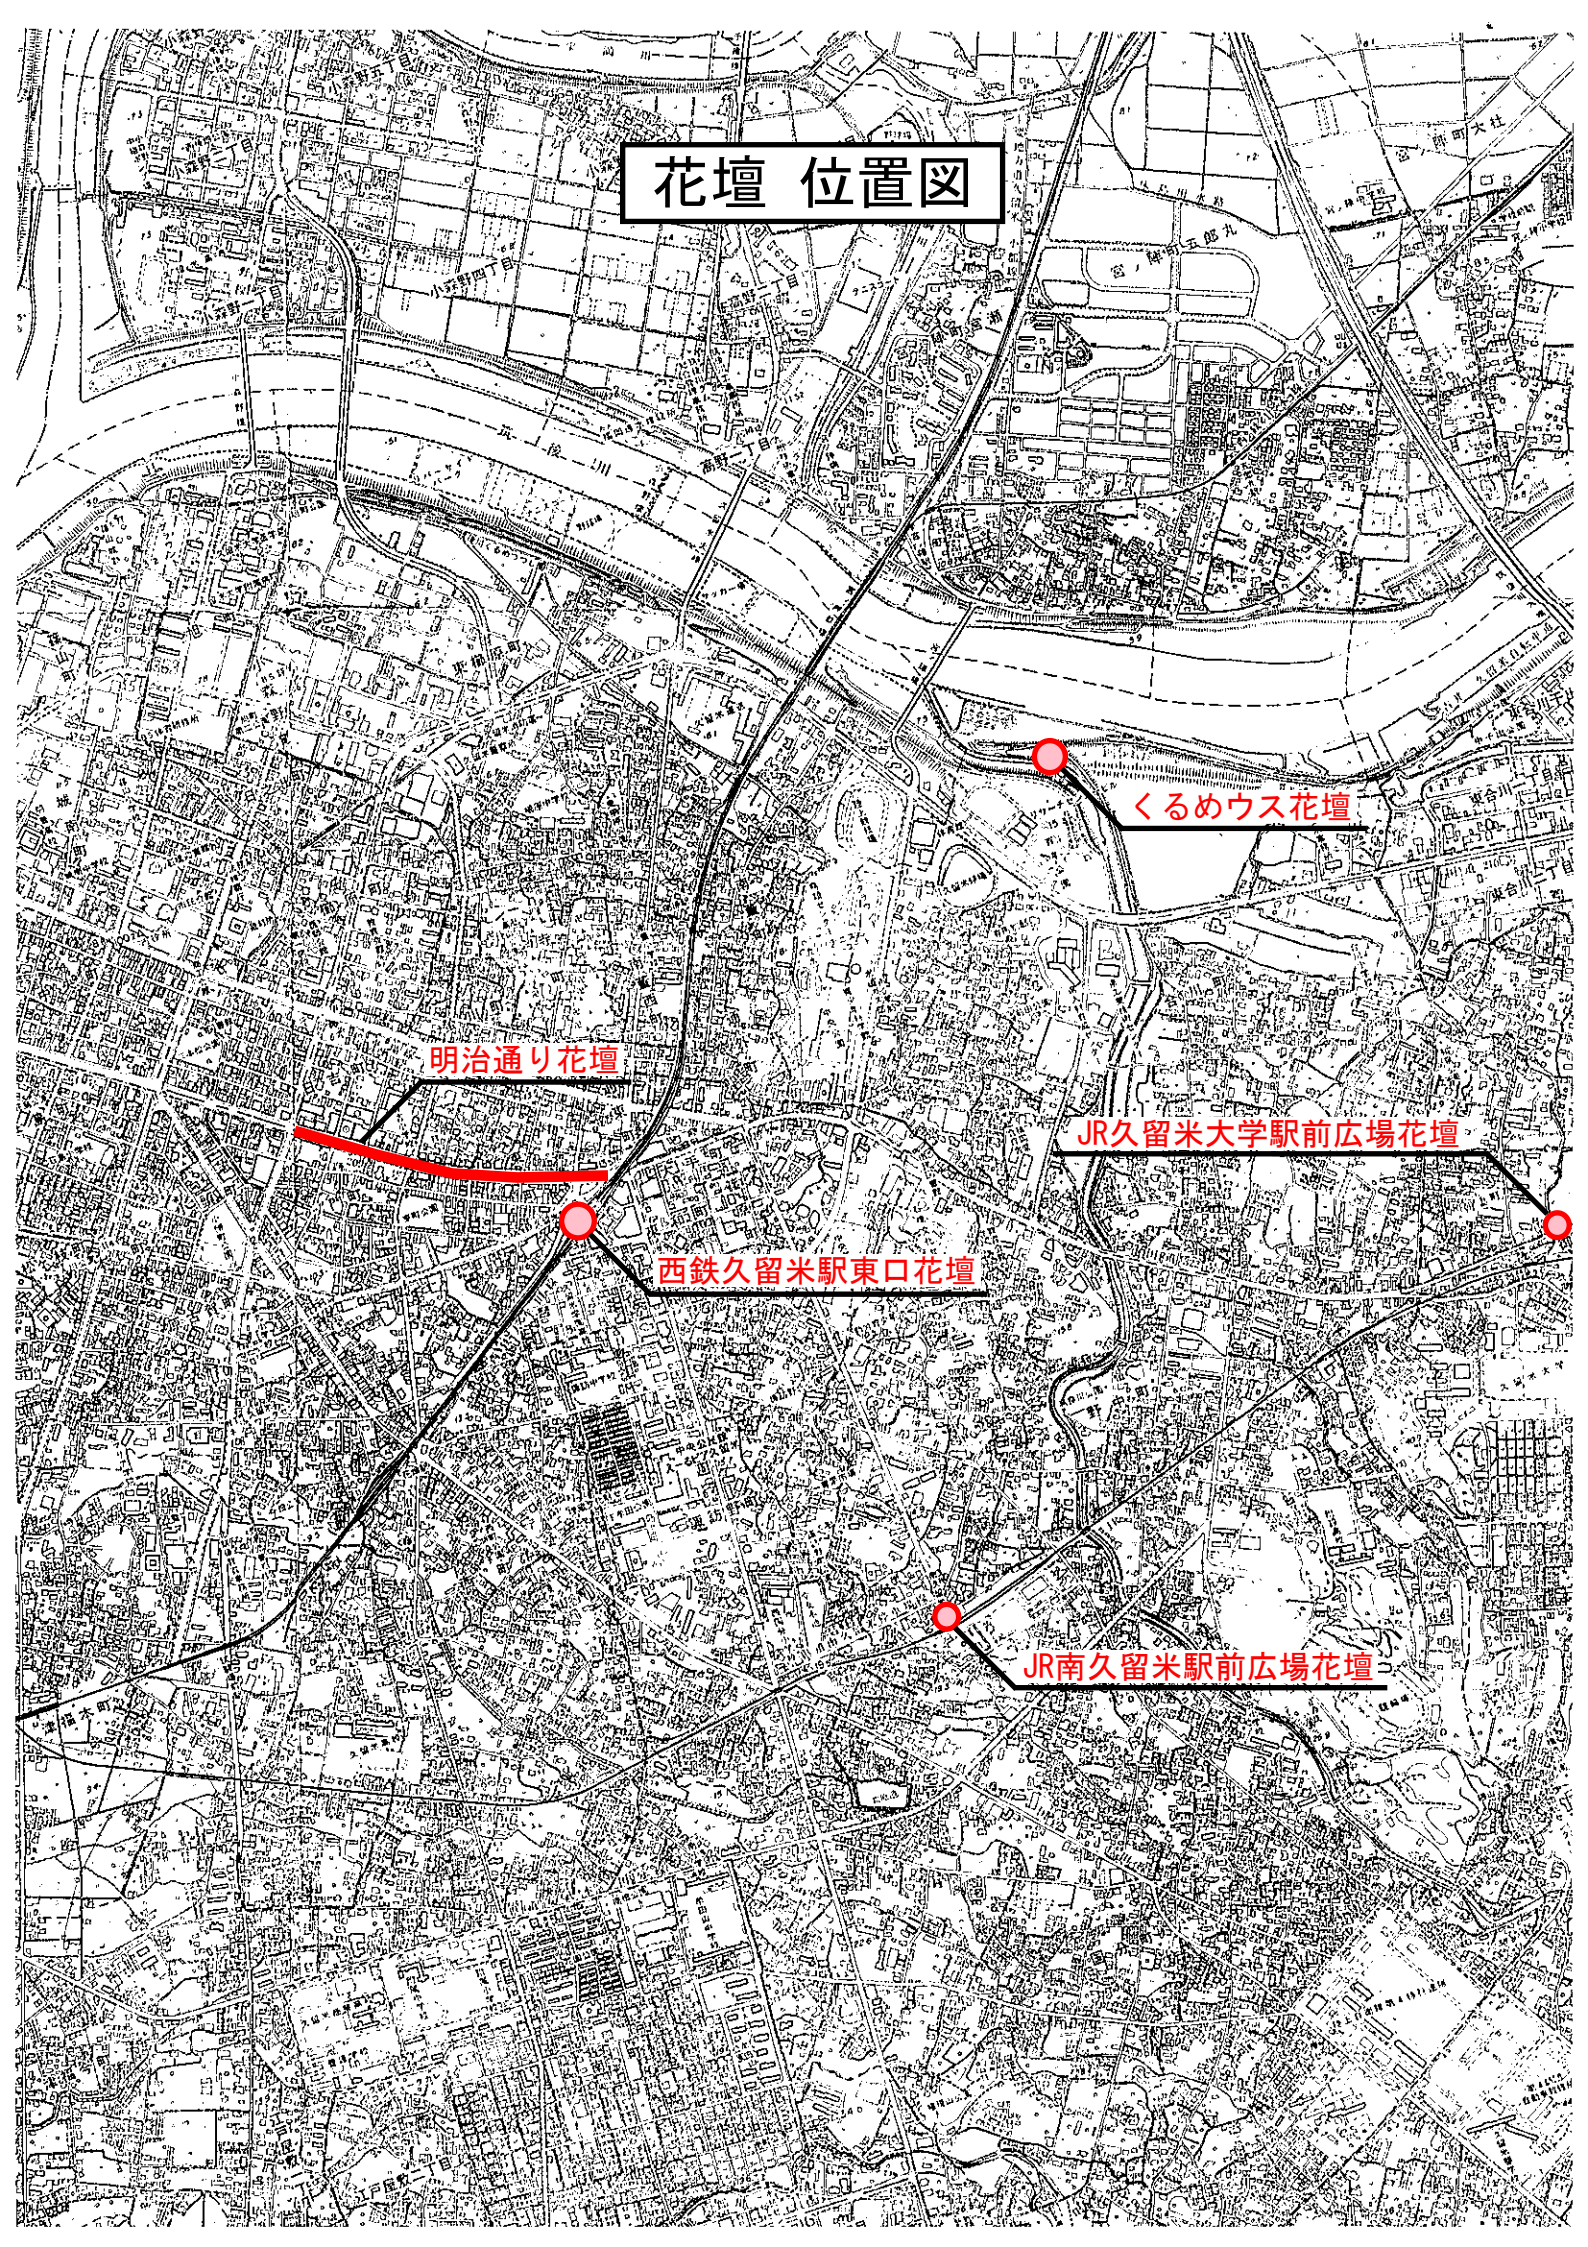

くるめウス花壇


明治通り花壇

JR久留米大学駅前広場花壇

西鉄久留米駅東口花壇

JR南久留米駅前広場花壇



# 西鉄久留米駅東口

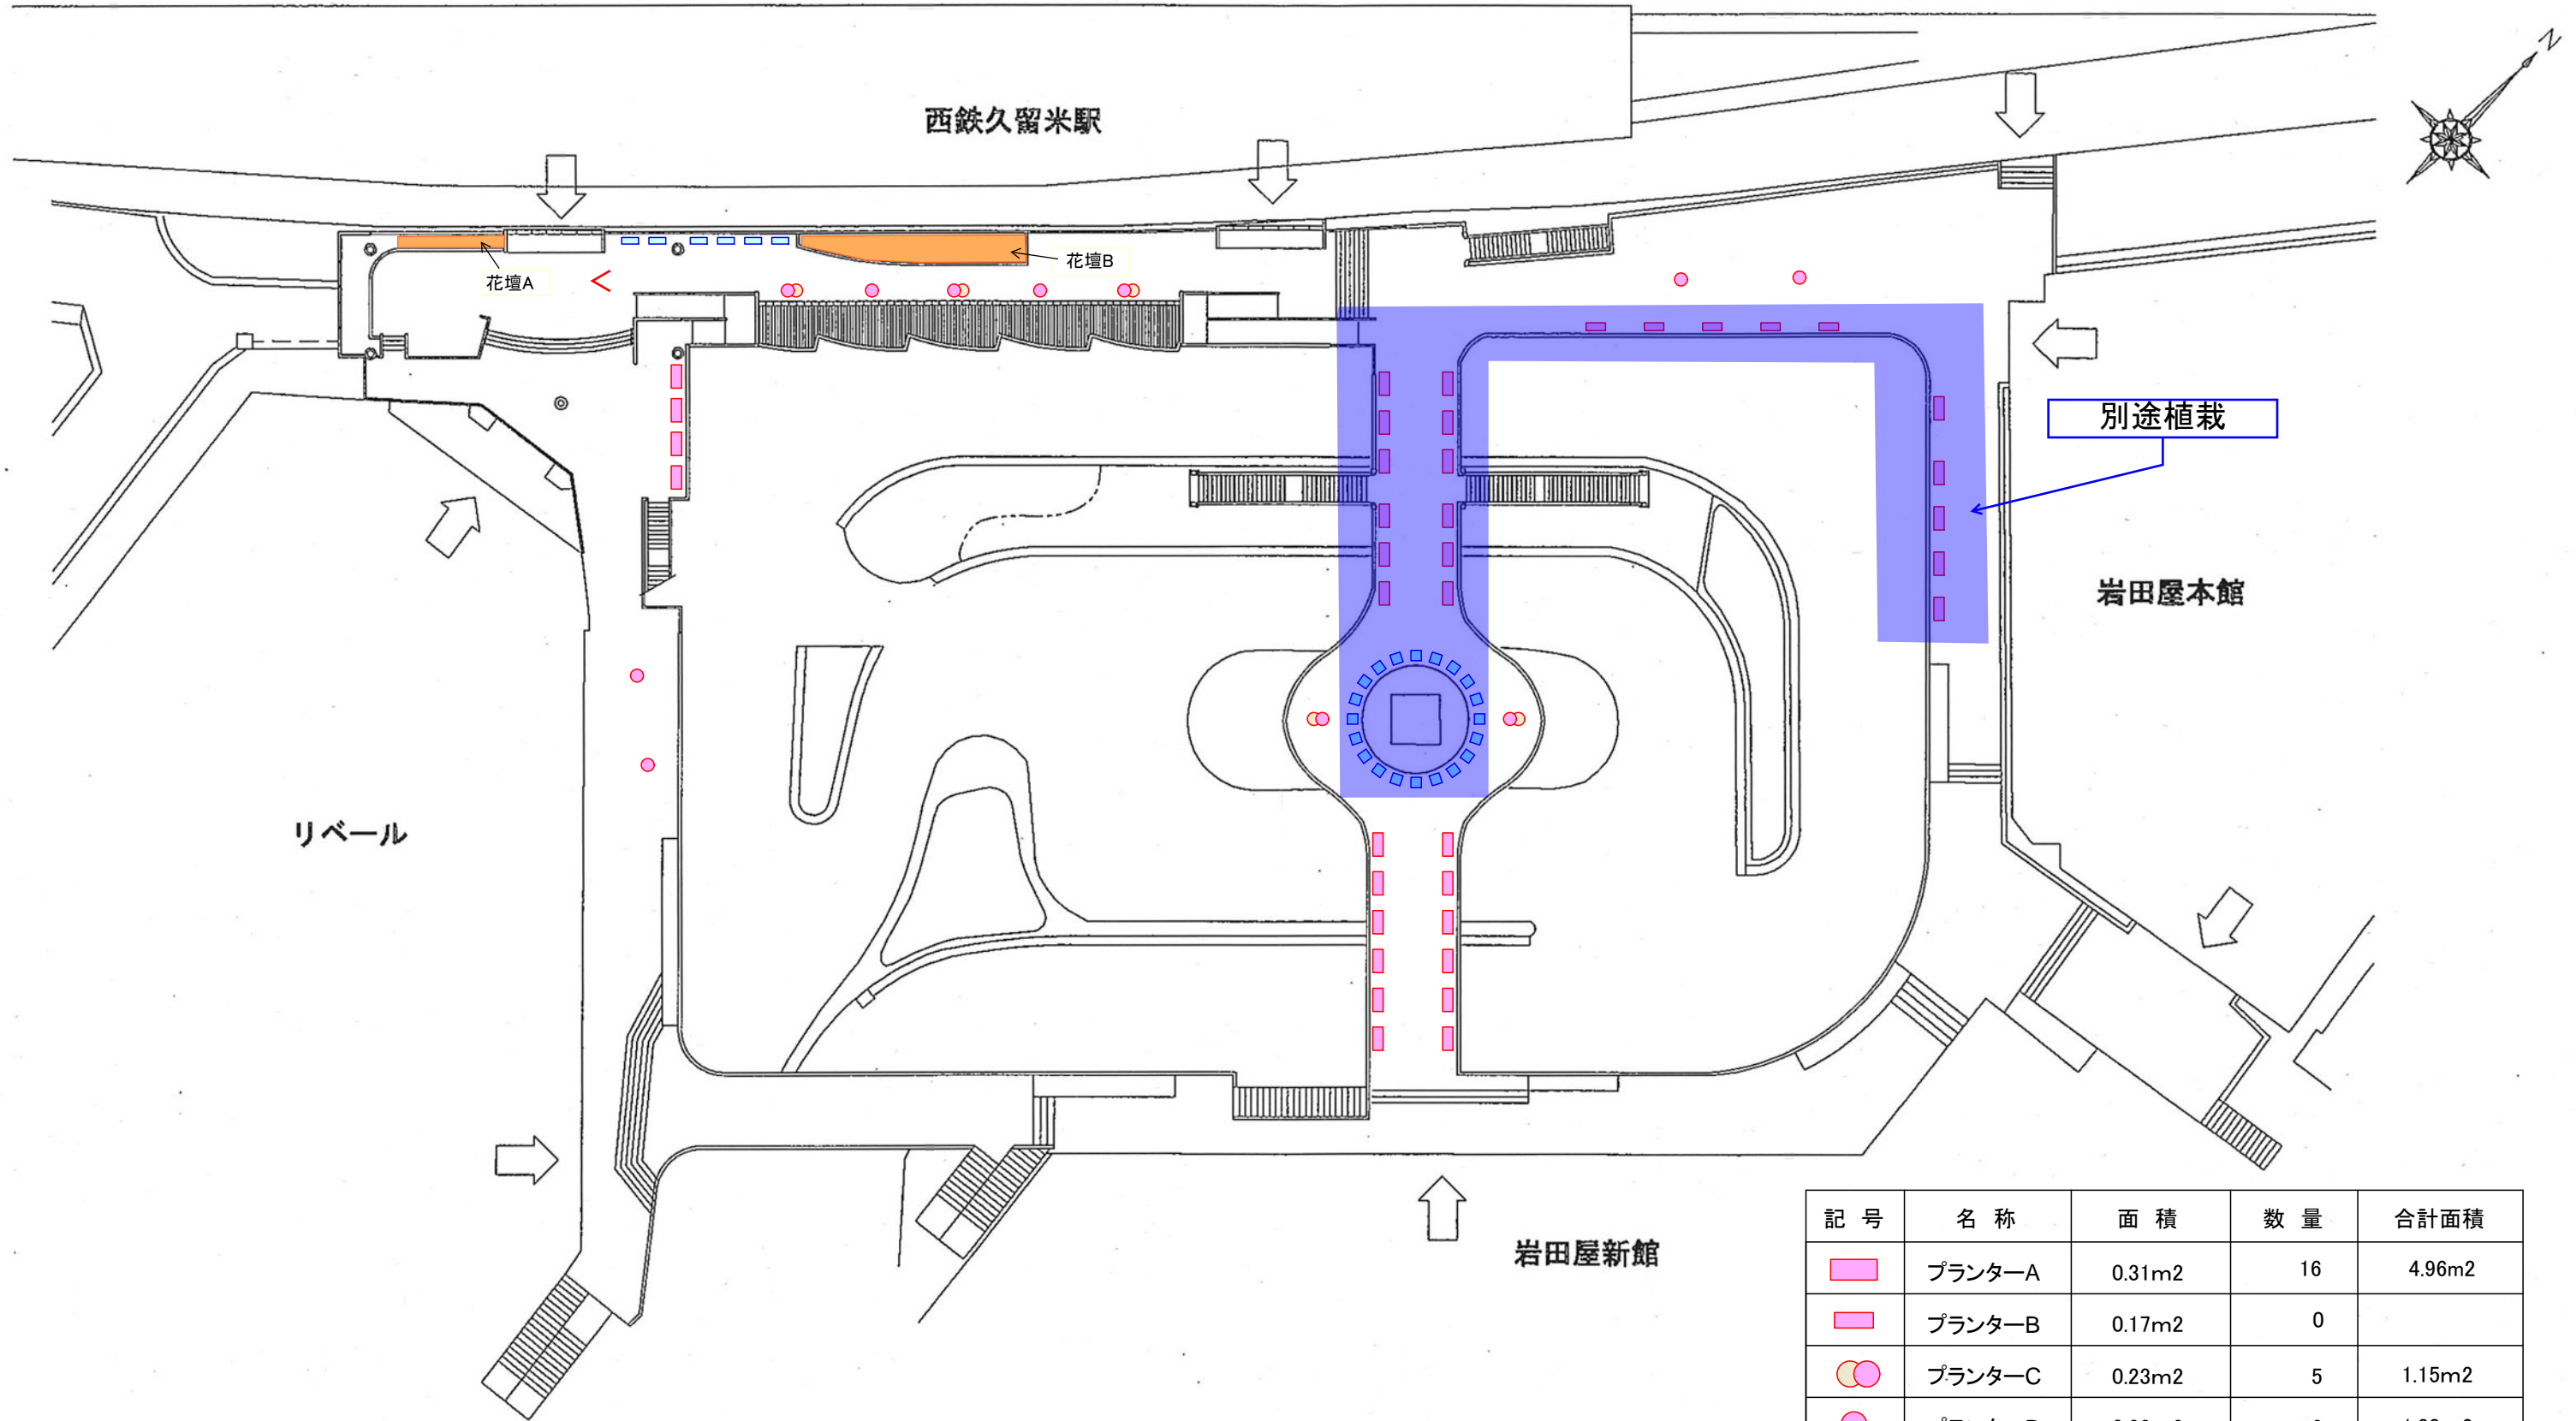

記号	名称	面積
	花壇A	7.00m <sup>2</sup>
	花壇B	30.00m <sup>2</sup>
花壇合計		37.00m <sup>2</sup>

記号	名称	面積	数量	合計面積
	プランターA	0.31m <sup>2</sup>	16	4.96m <sup>2</sup>
	プランターB	0.17m <sup>2</sup>	0	
	プランターC	0.23m <sup>2</sup>	5	1.15m <sup>2</sup>
	プランターD	0.23m <sup>2</sup>	6	1.38m <sup>2</sup>
	プランターE	0.40m <sup>2</sup>	0	
	プランターF	0.12m <sup>2</sup>	6	0.72m <sup>2</sup>
総数 / 総面積			33	8.21m <sup>2</sup>

# 明治通り花壇位置図

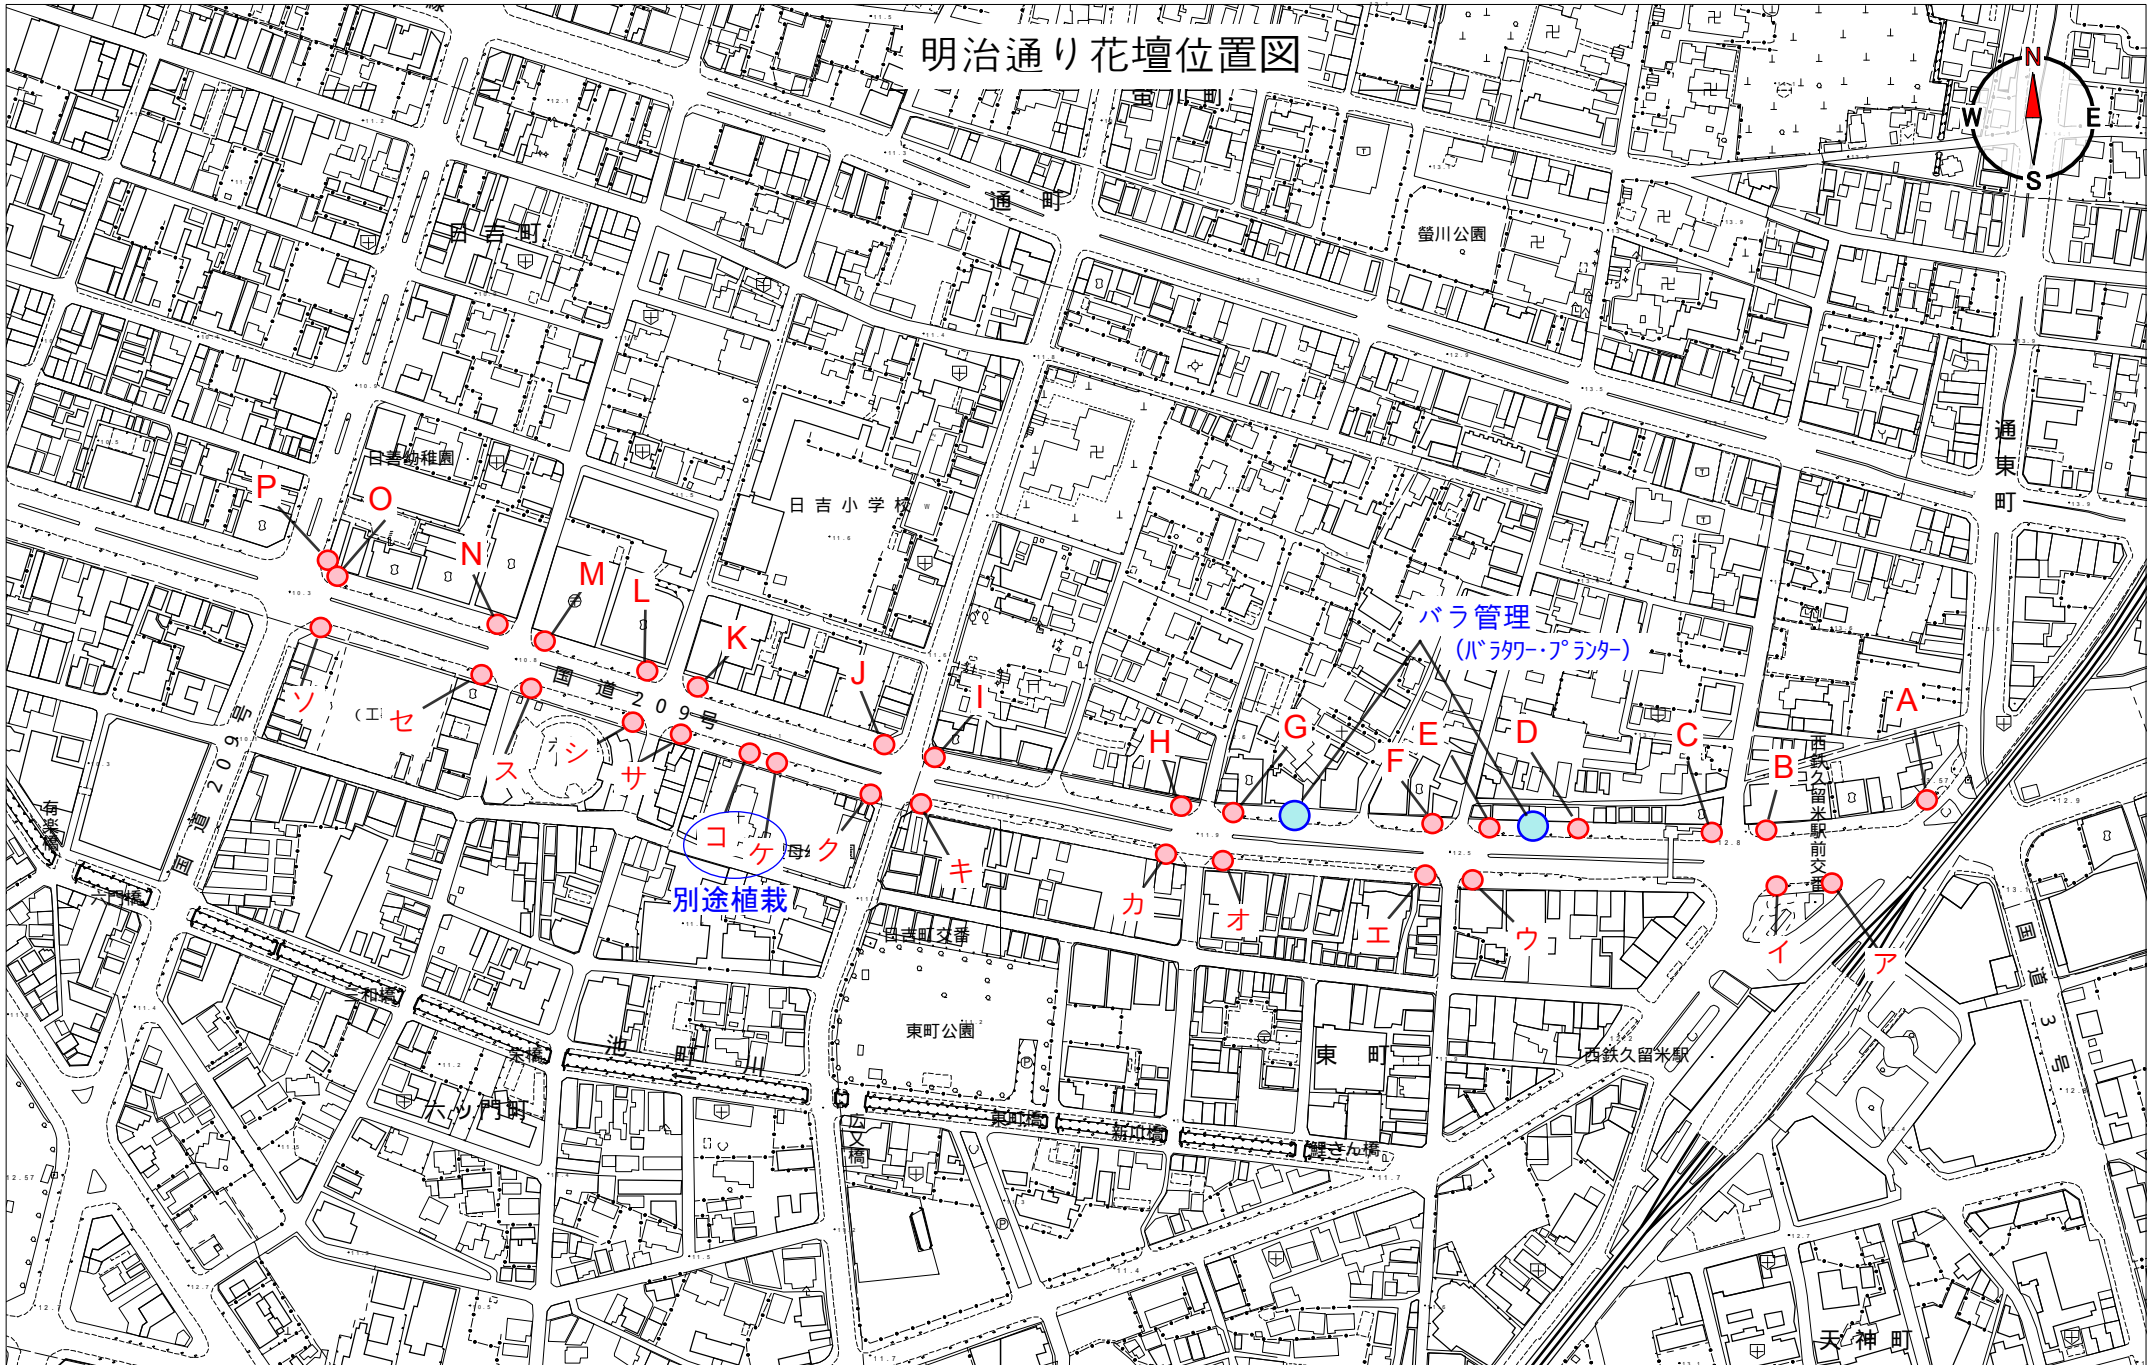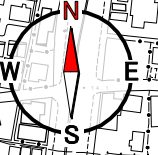


北 16ヶ所 南 15ヶ所 合計 31ヶ所  
1/4000

0 100

500m

くるめウス花壇位置図

新合川1丁目

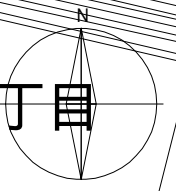

ユリオプスデージ/ローズマリー

芝生

1  
筑後川発見館  
くるめウス  
ツツジ

ツツジ

1

駐車場

さくらばし

