




【参考】北野生涯学習センター本館 指定避難所開設時のレイアウト

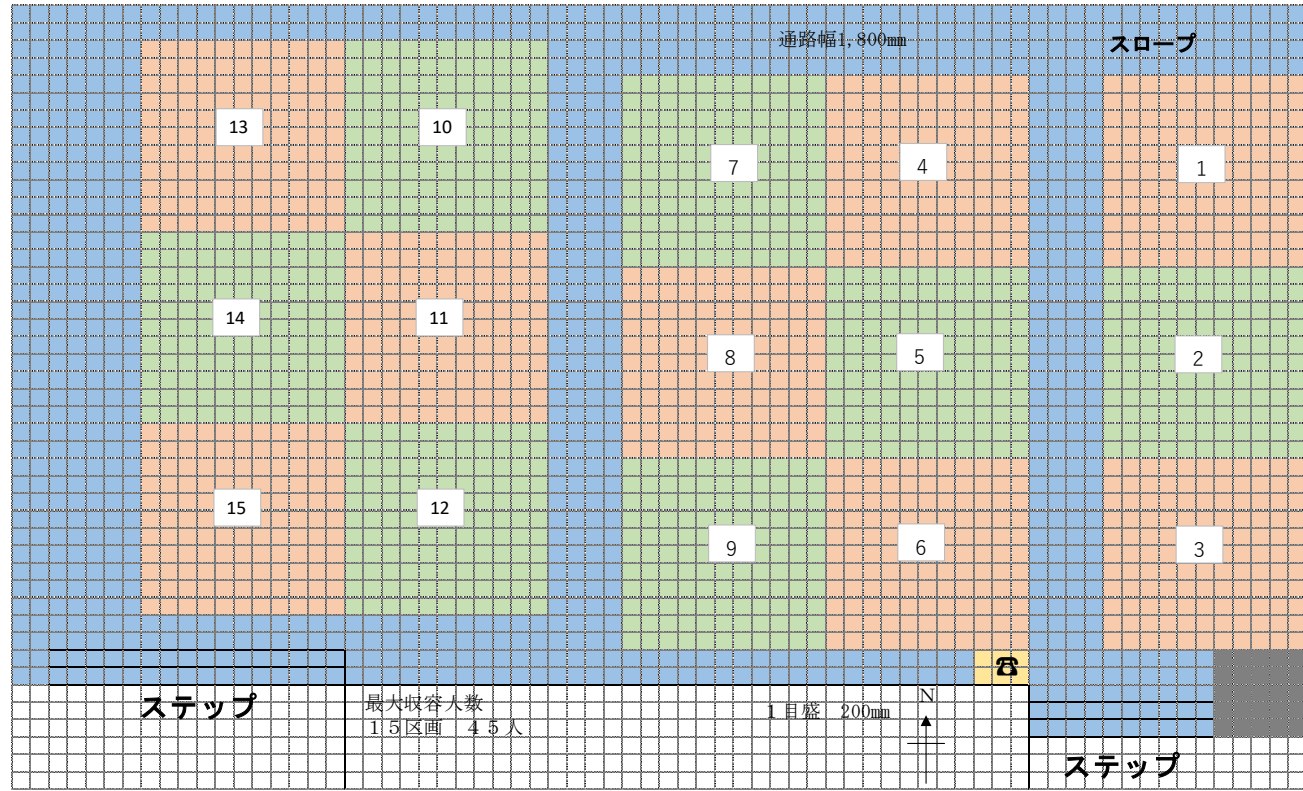


ロビーの収容人数は最大 15 世帯 45 人を想定

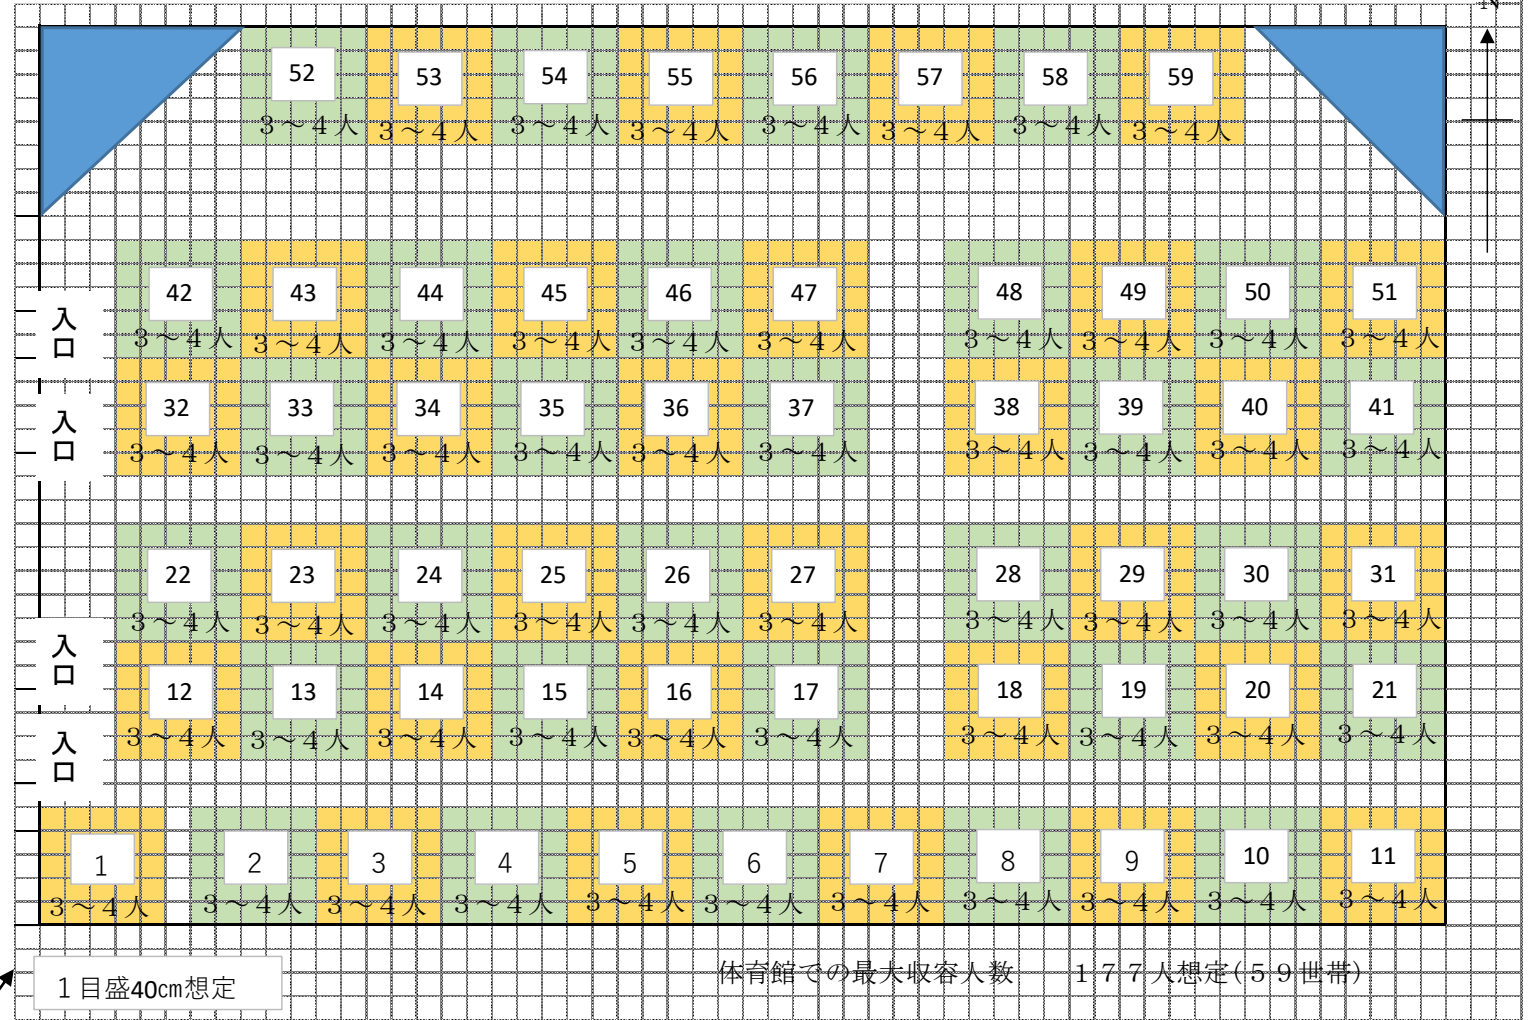

ホールの収容人数は最大 59 世帯 177 人を想定

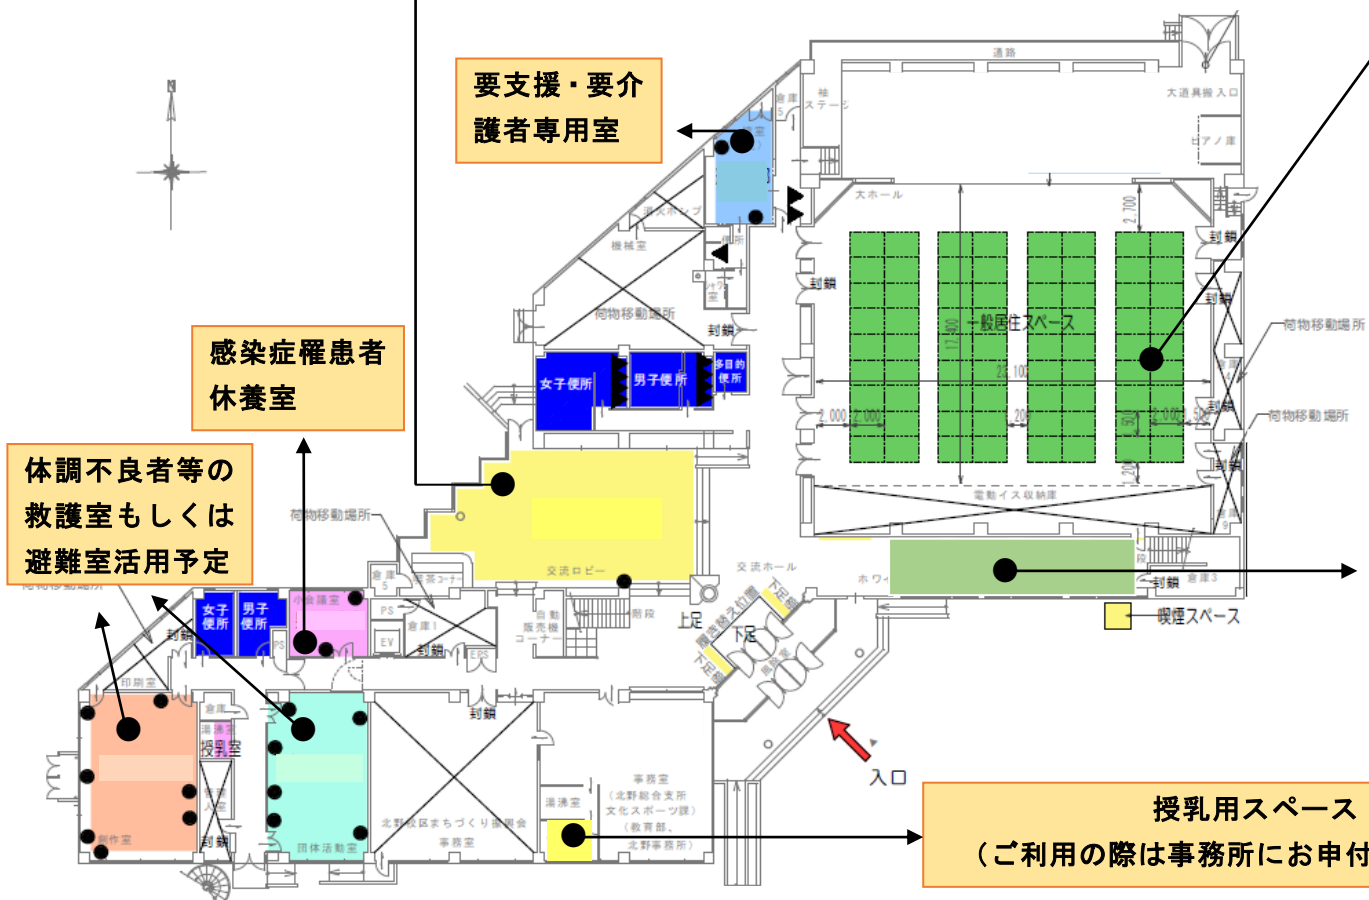


北野生涯学習センター1階平面図

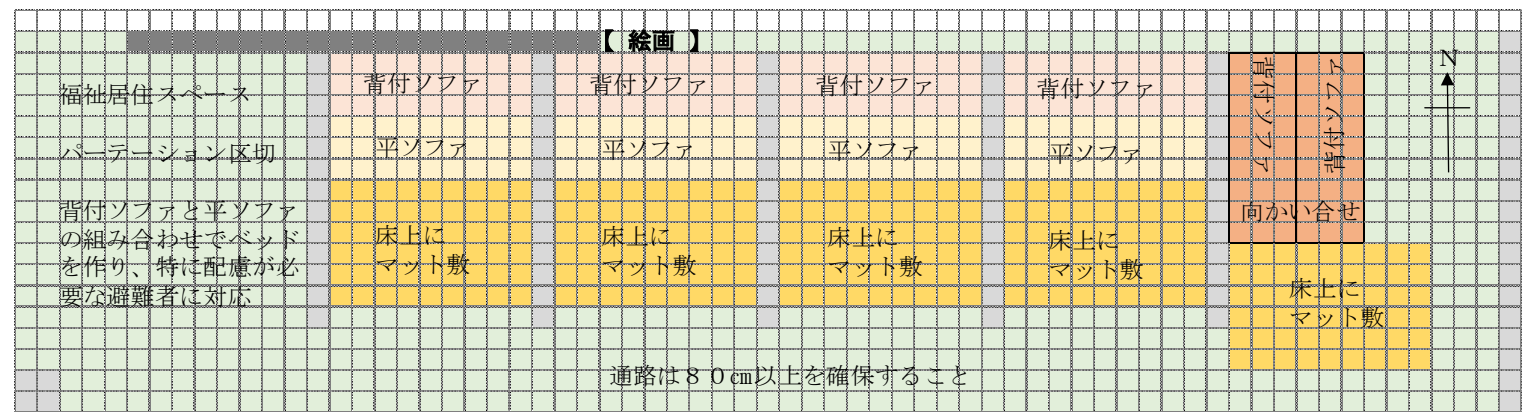

ホワイエに福祉居住スペース設置 特に配慮が必要な避難者用 (センター管理)


和室の収容人数は最大9世帯27人を想定

※ 感染症対策等から、常時換気システム稼働

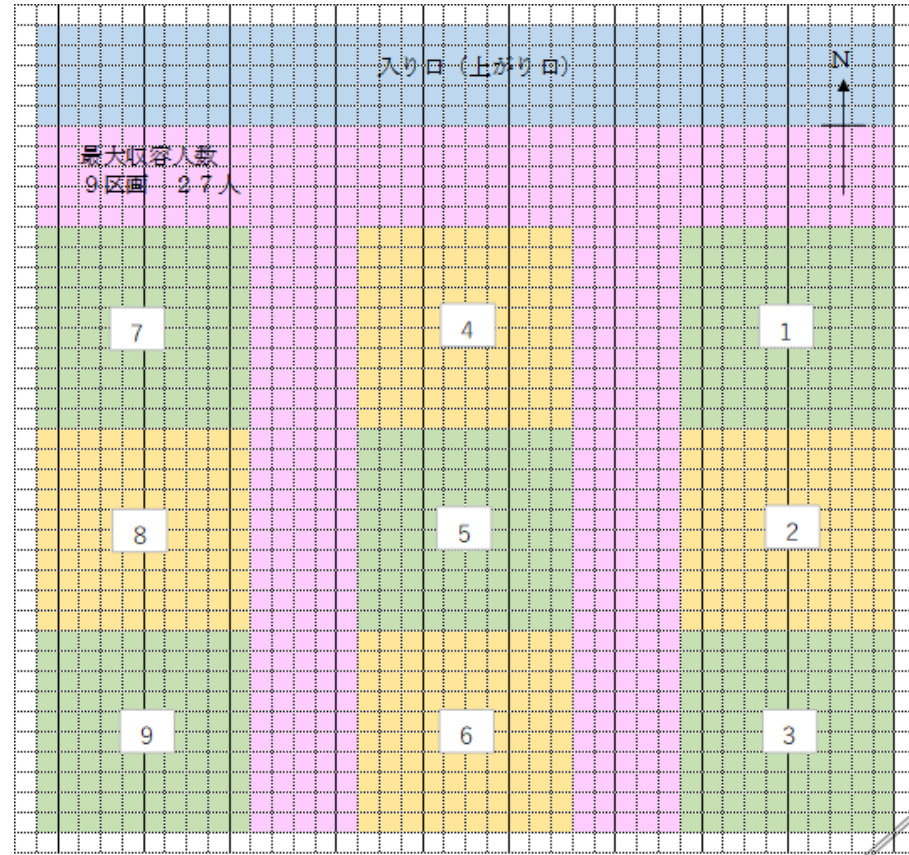



中会議室2の収容人数は最大10世帯30人を想定

※ 感染症対策等から、常時換気システム稼働

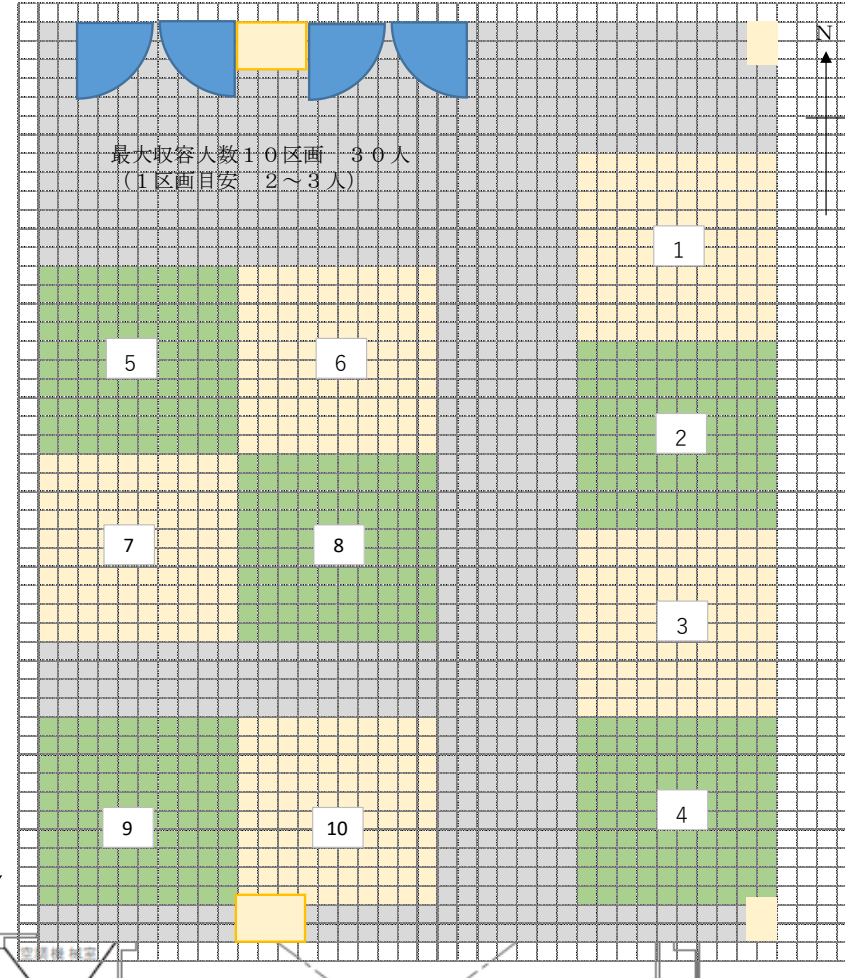

中会議室1は女性専用室 最大12世帯36人を想定

※ 感染症対策等から、常時換気システム稼働

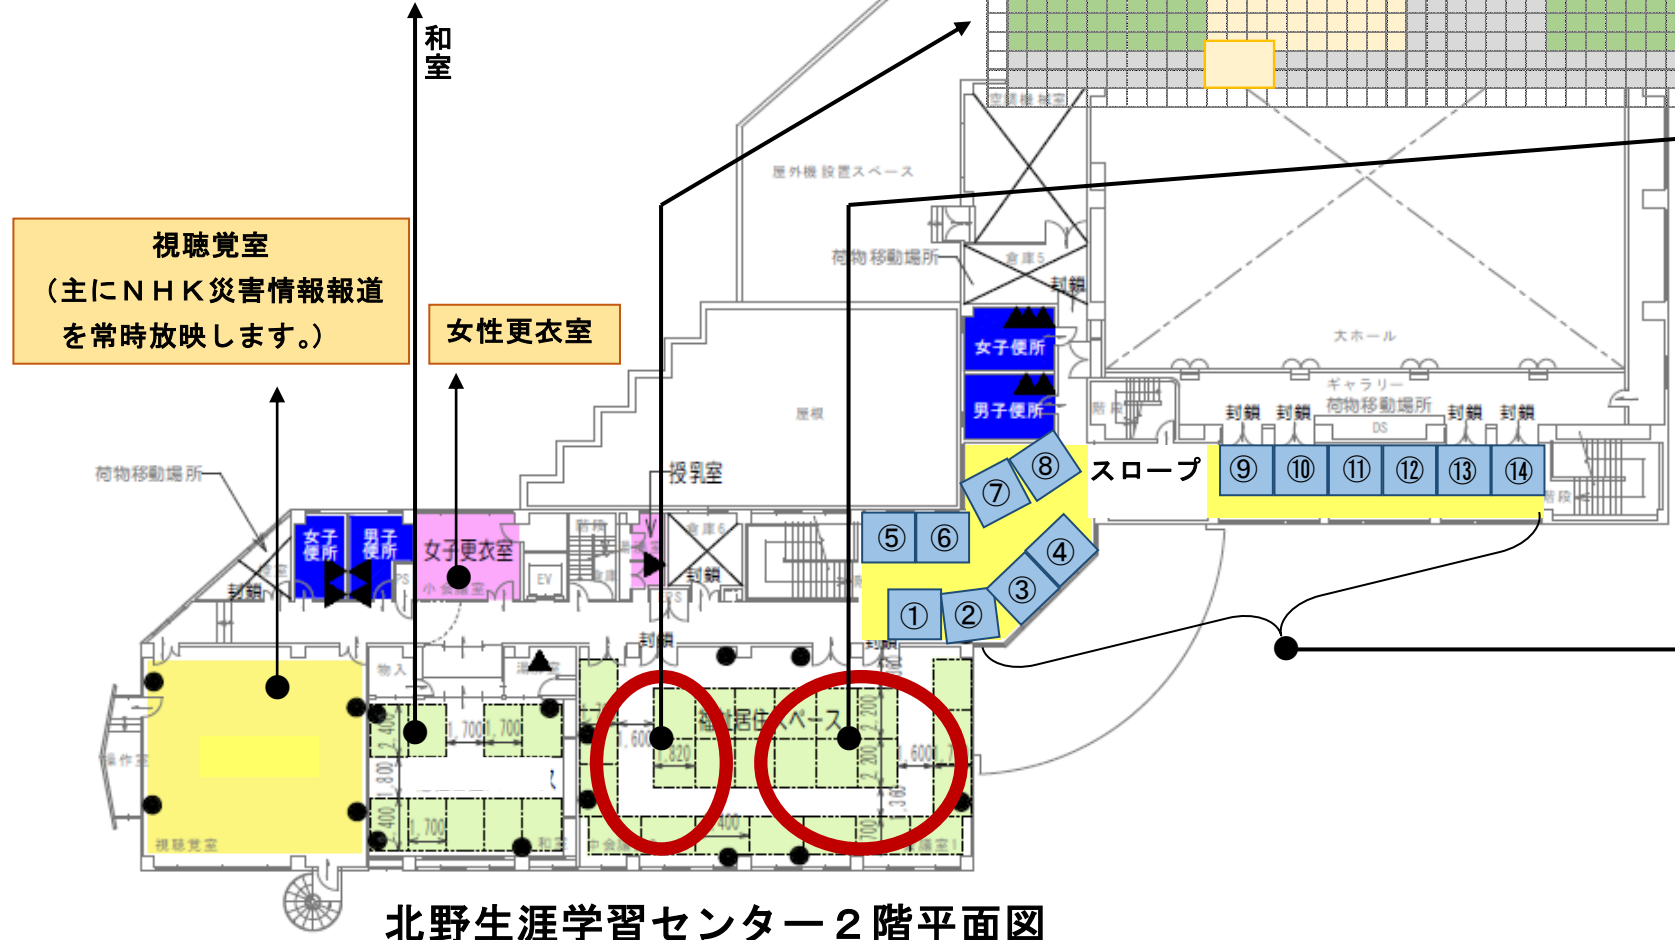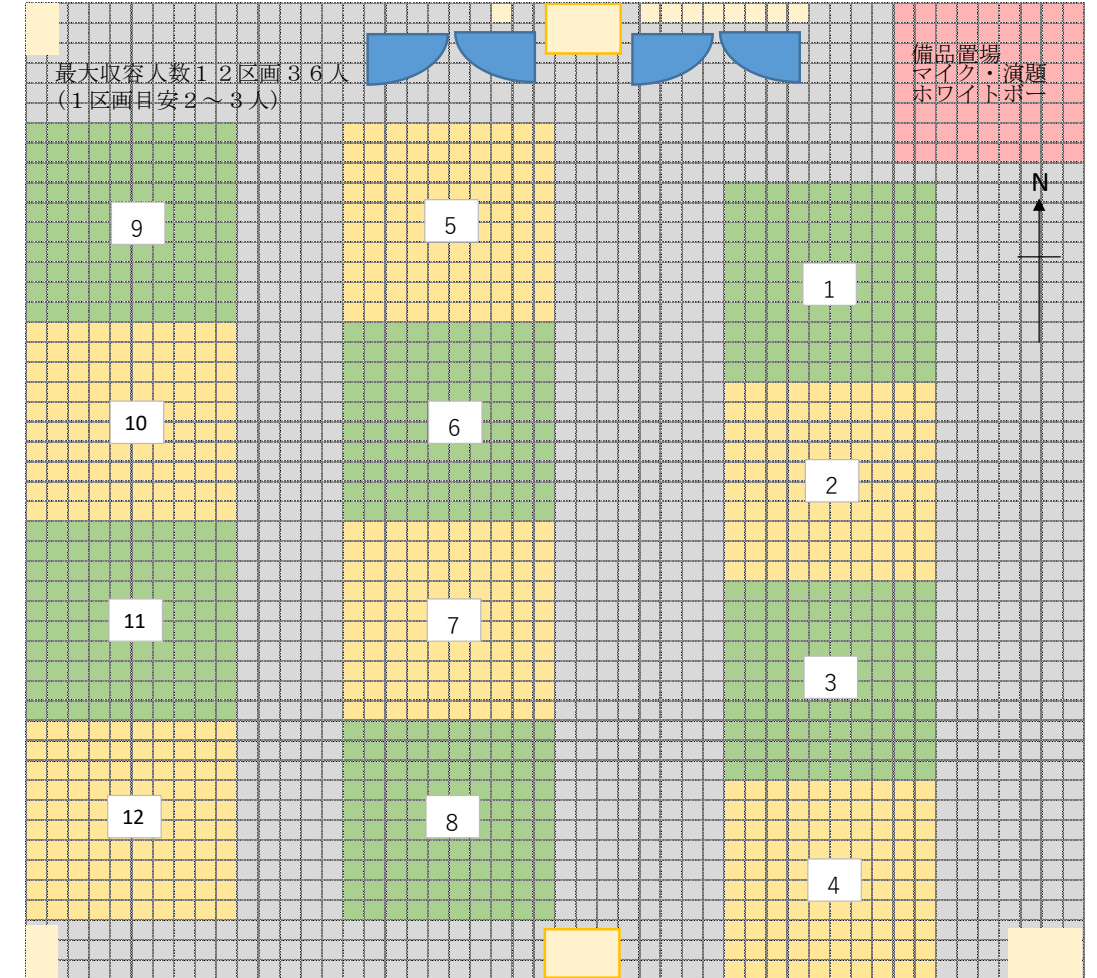

2階廊下及びホワイエ部分の開放 (パーティション14基設置) 最大14世帯42人を想定

北野生涯学習センター2階平面図