



修繕場所 厨房

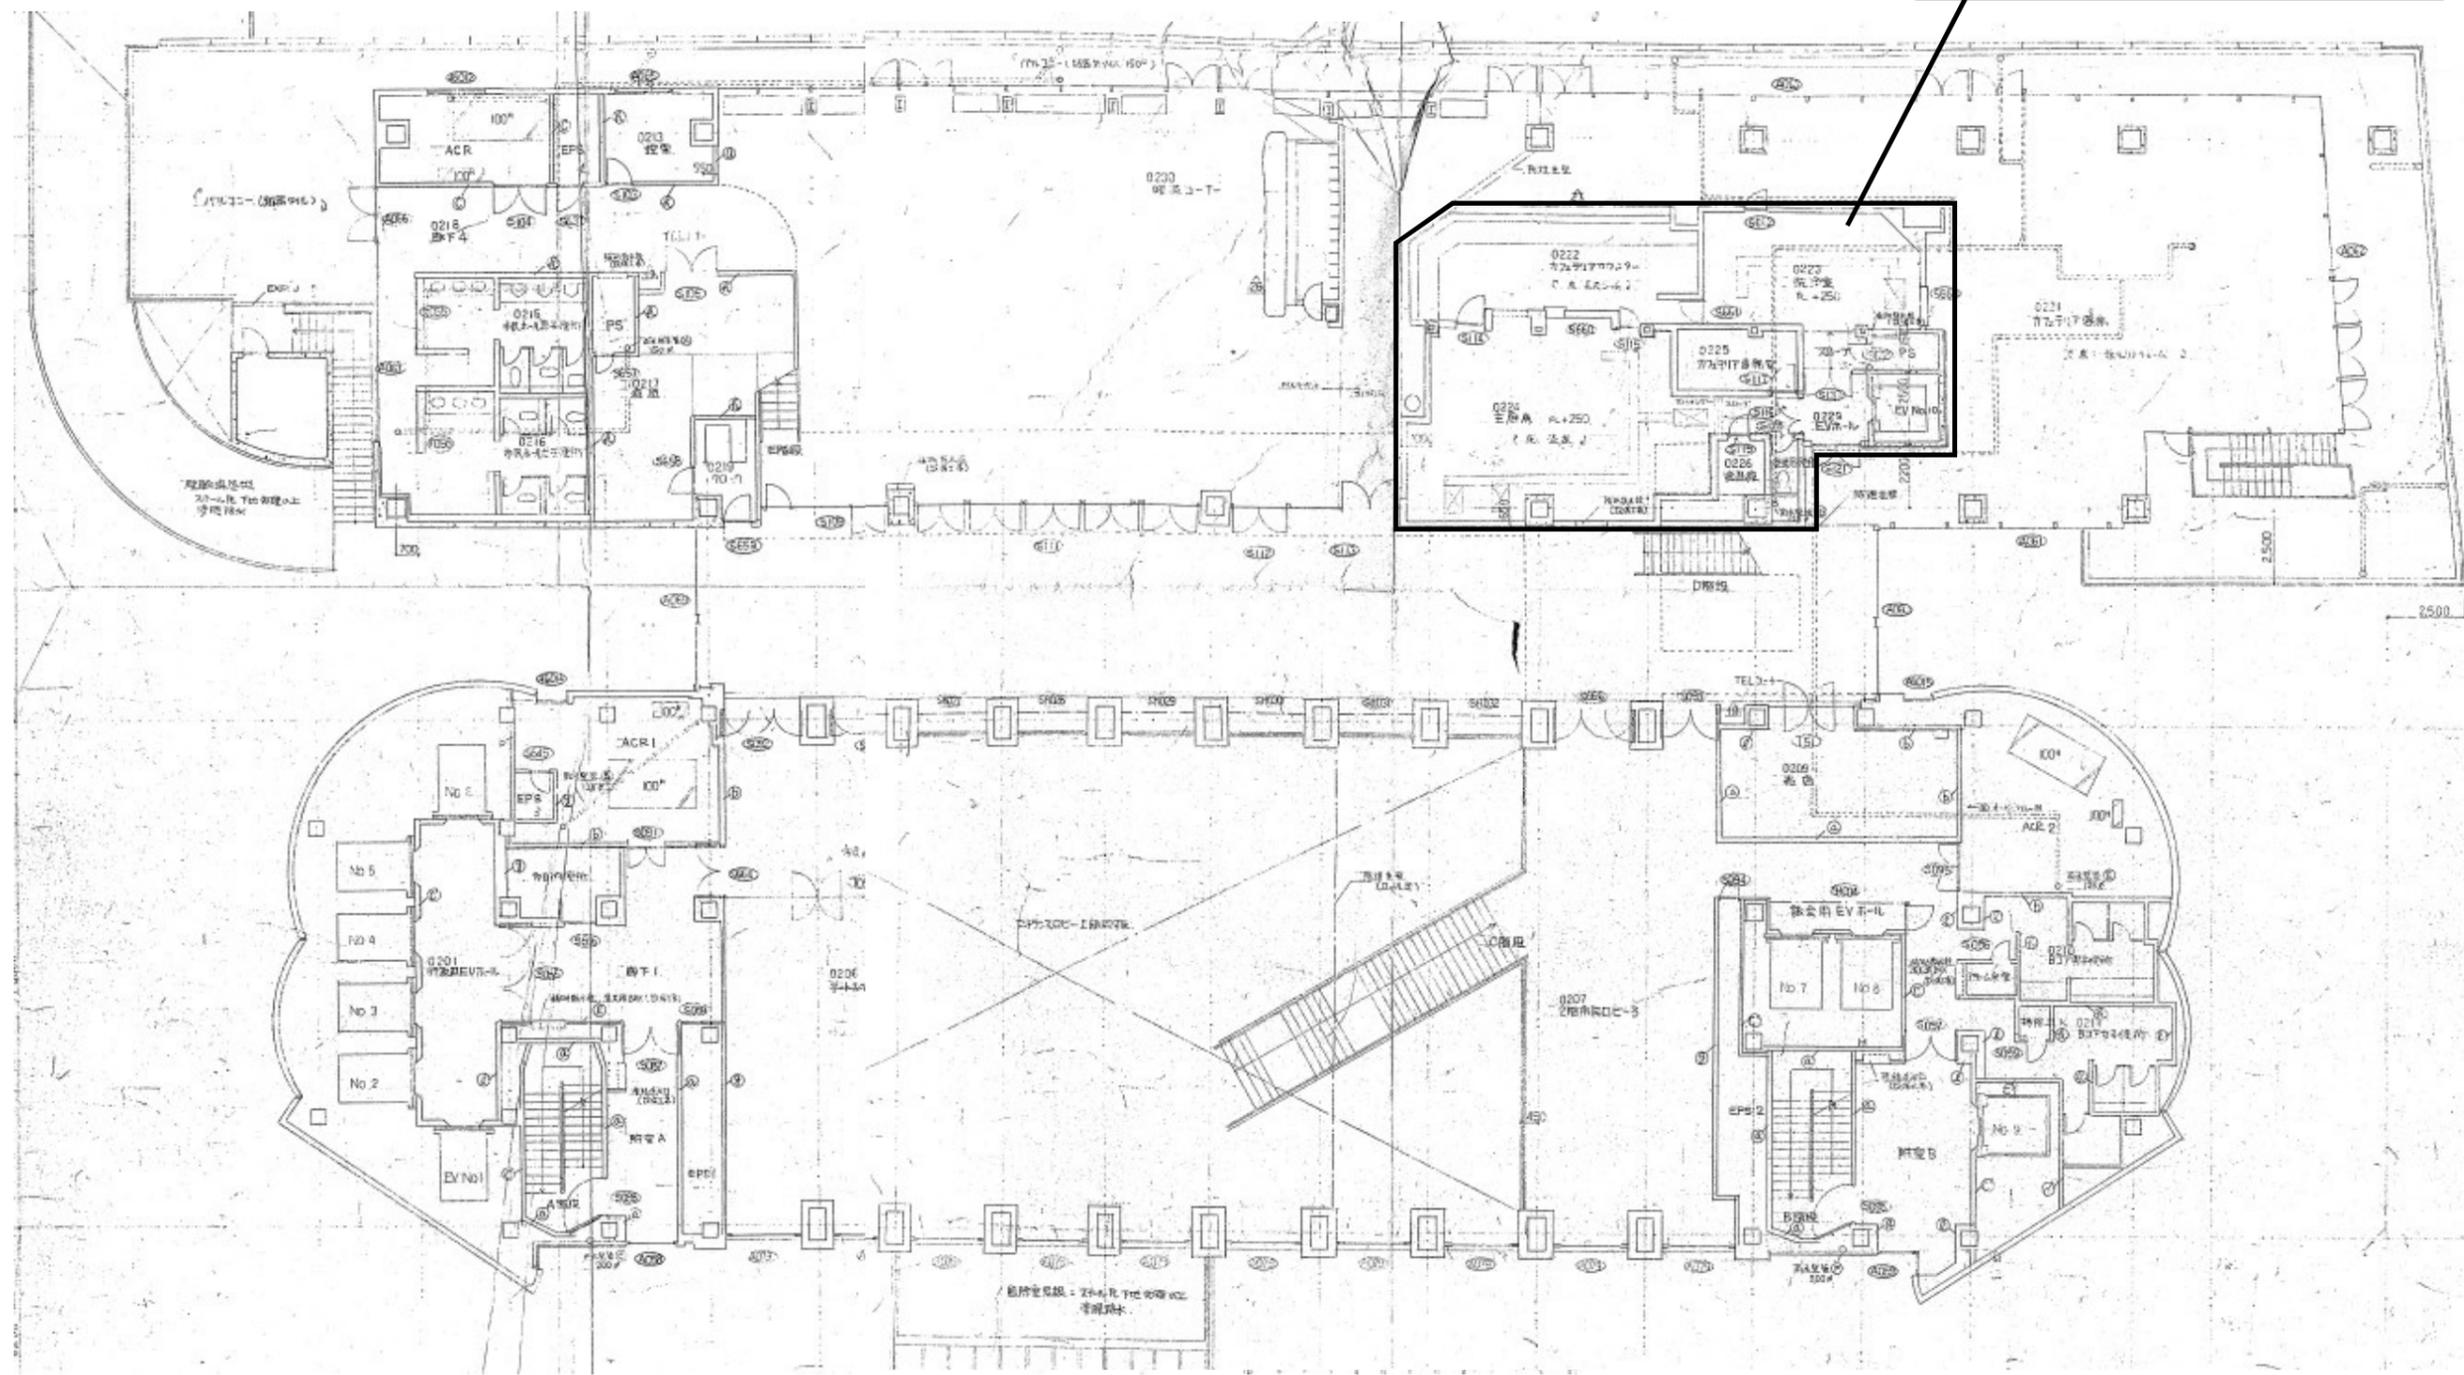


図面名	庁舎2F配置図	図番	M-1
業務名	市庁舎2F厨房機器修繕		

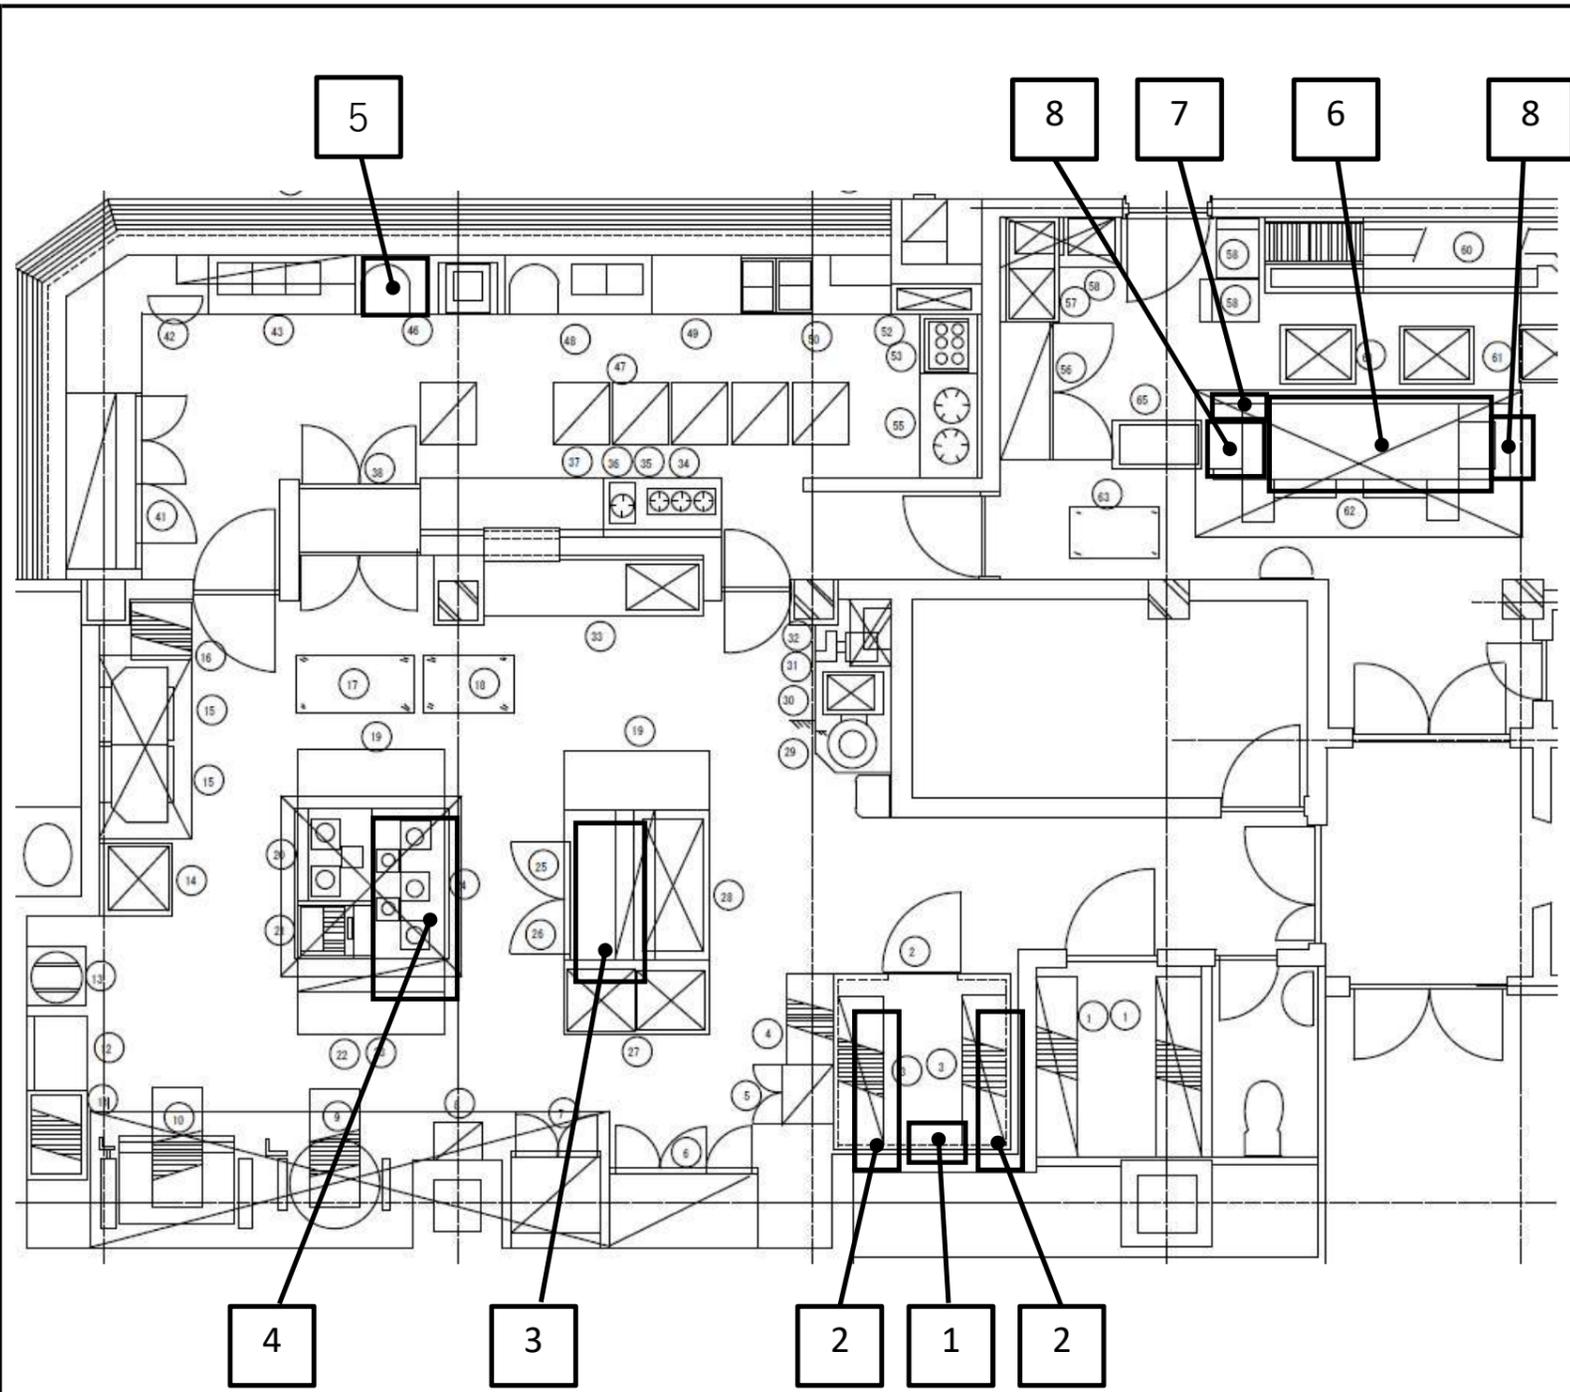

No	機器名	数量	仕様
1	プレハブ冷蔵庫 (天井吊り下げ形)	1	参考寸法：幅820×奥行541×高さ246 電源：3相 200V 60Hz 冷却能力：2.00kW 参考型式：UCH (L)-T1TN (H)A (-BKN) ：ERA-RT08A(-BS、-BSG)
2	ワイヤーシェルフ	2	参考寸法：1520×460×1390 棚数：4段 材質：SUS 参考型式：NM1520S-PH1390-4(マルゼン)
3	テーブル形冷凍冷蔵庫	1	参考寸法：幅1500×奥行750×高さ800 単相 100V 60Hz 容量 0.43kVA 参考型式：RFT-150SDG-1(HOSHIZAKI)
4	ガステーブル	1	参考寸法：幅1500×奥行750×高さ800 ガス消費量 49.5kW バーナー 5口 参考型式：MGTX-157F(マルゼン)
5	電気コンロ	1	参考寸法：幅450×奥行500×高さ170 電源：単相 200V 60Hz 消費電力：3.0kW
6	食器洗浄機 (ラックコンベア式)	1	参考寸法：幅1100×奥行700×高さ1446 電源：3相 200V 60Hz 12.7kVA 消費電力：3.08kW 参考型式：JWE-2400CB-L(HOSHIZAKI)
7	ガスブースター	1	参考寸法：幅287×奥行510×高さ680 電源：単相 100V 60Hz 0.09kVA 消費電力：60W 参考型式：WB-25H-2(HOSHIZAKI)
8	クリーンテーブル	1	参考寸法：幅1210×奥行700×高さ850 ラック収納付き 材質：SUS

各機器の配管、配線は既設品を流用すること。適合については上記参考型式を参照の上、正常に作動すること。

図面名	厨房平面図	図番	M-2
業務名	市庁舎 2F 厨房機器修繕		

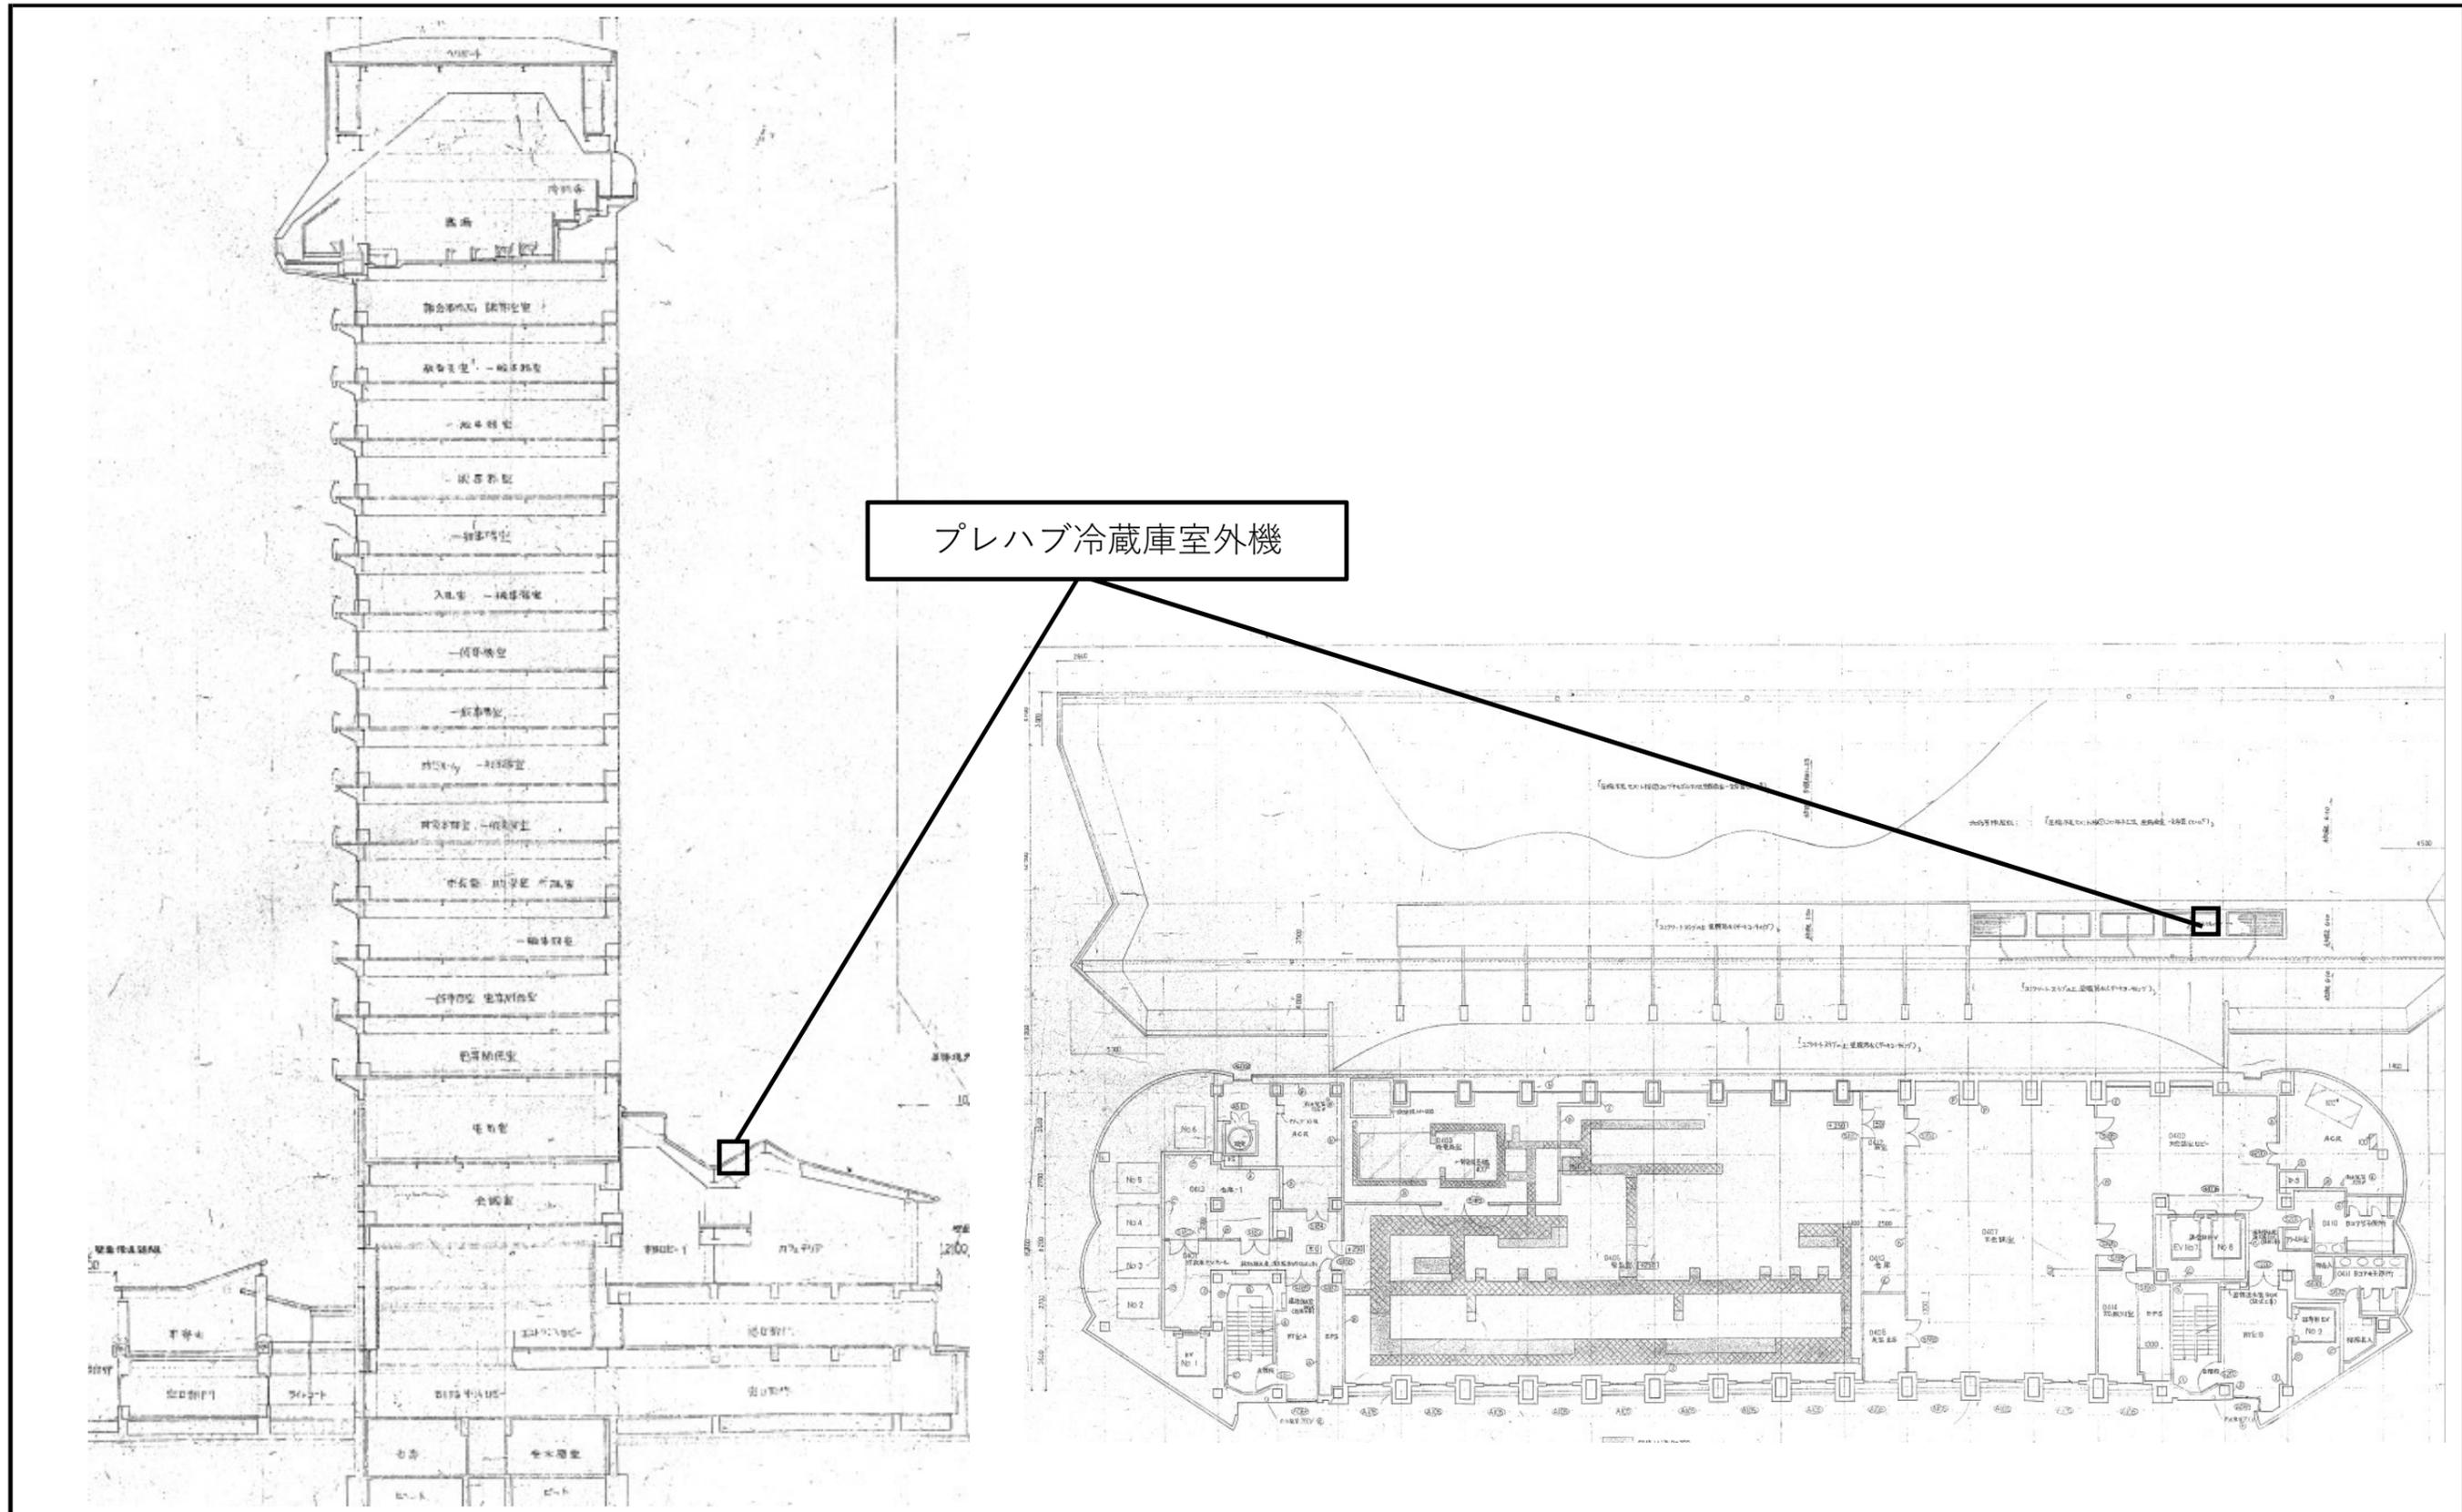

プレハブ冷蔵庫室外機

図面名	庁舎側面図・平面図	図番	M-3
業務名	市庁舎 2F 厨房機器修繕		