

(仮称) 久留米市総合都市プラザ設計者選定

公募型プロポーザル説明書 3 (3) ウ

敷地及び周辺の現況等資料

平成23年1月

久留米市


目 次

Ⅰ 総 則	・・・・・・・・ 1
Ⅱ 敷地概要等	
1 地 形 図	・・・・・・・・ 2
2 建物解体・撤去現況図(旧井筒屋跡地)	・・・・・・・・ 3
(一部地下部分の杭・基礎・壁等残存図)	

I 総則

本資料は、「(仮称)久留米市総合都市プラザ設計者選定」公募型プロポーザル(以下「プロポーザル」という。)における提案において、応募者が前提とすべき敷地条件や周辺の状態に関する課題を示すもので、「(仮称)久留米市総合都市プラザ設計者選定」公募型プロポーザル説明書と一体の資料である。

なお、本設計者選定の過程における質問回答書において、本資料と相違する点が生じた場合は、質問回答書の内容を優先するものとする。

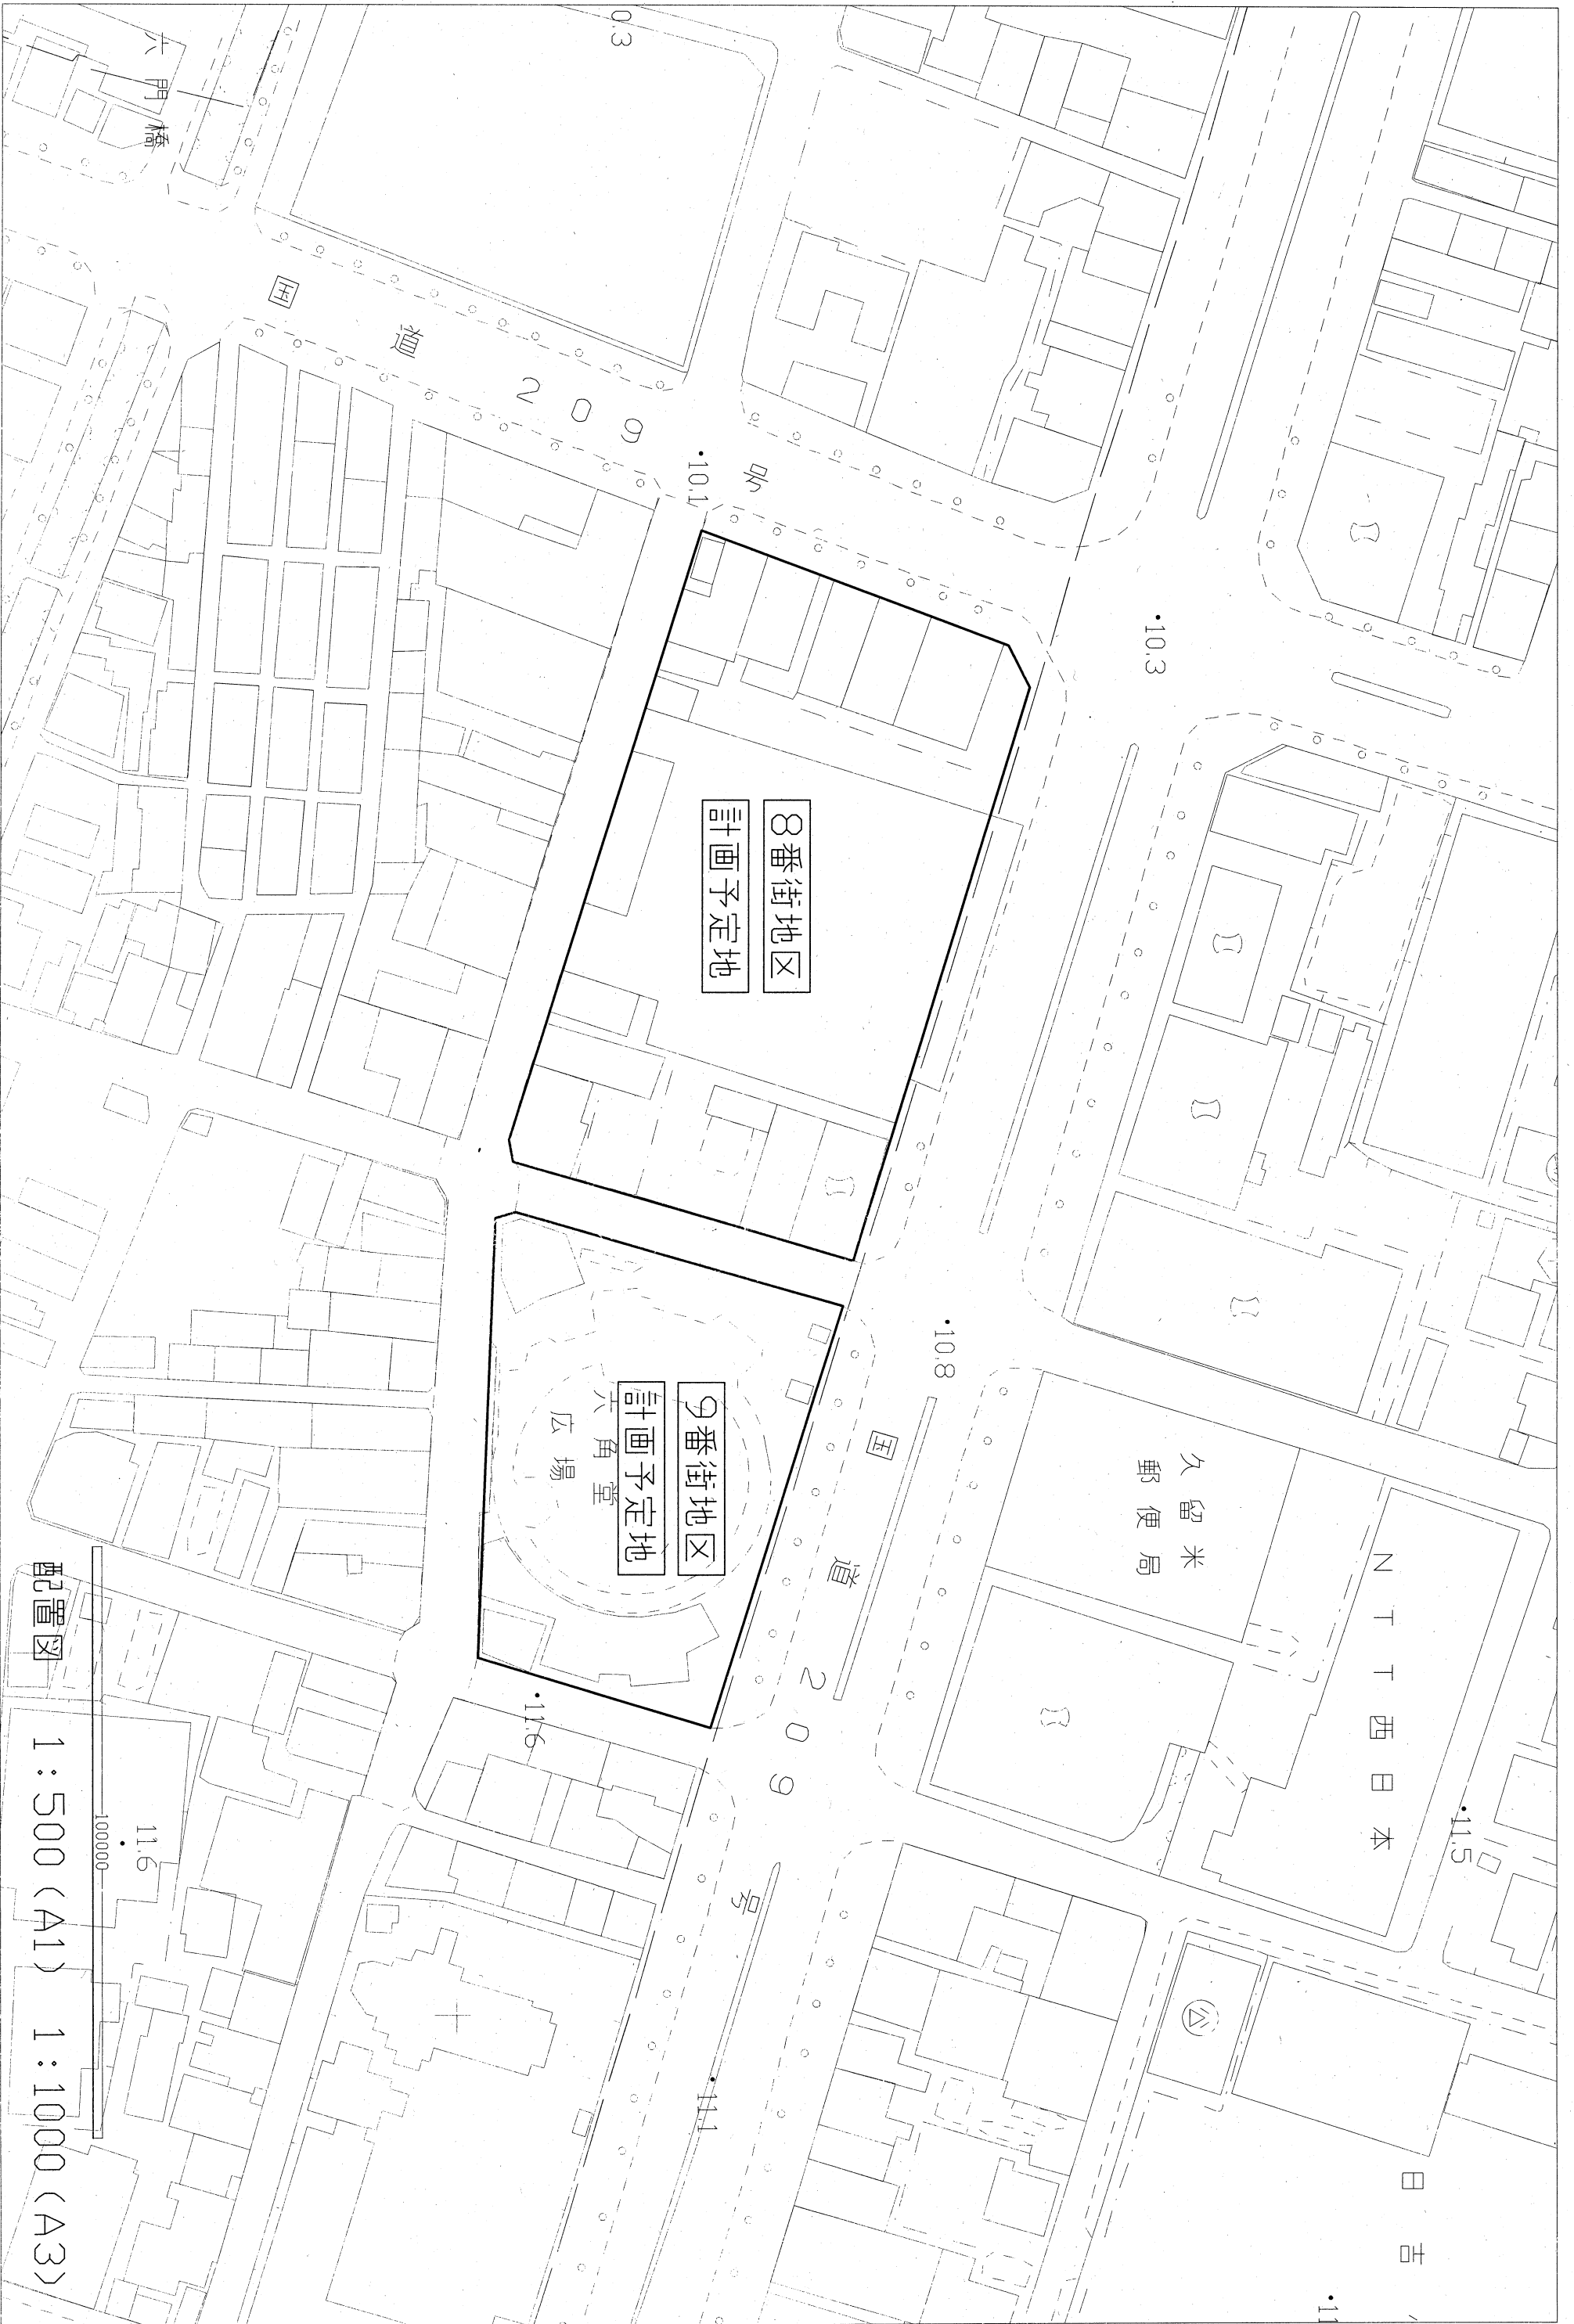

8番街地区
計画予定地

9番街地区
計画予定地

久留米
郵便局

NTT西日本


配置図

1 : 500 (A1) 1 : 1000 (A3)

明治通り歩道

UFJ BANK

凡例	記号	杭種	直径	G L-杭先端	G L-杭先端	杭長	本数	計
●		場所打ち杭	φ1,000	-5,880	-26,000	20,120	46本	99本
●		場所打ち杭	φ1,000	-6,880	-26,000	19,120	7本	
●		場所打ち杭	φ1,000	-7,180	-26,000	18,820	45本	
●		場所打ち杭	φ1,000	-6,080	-26,000	19,920	1本	
○		既製P C杭	φ500	-2,950	-17,500	14,550	23本	23本

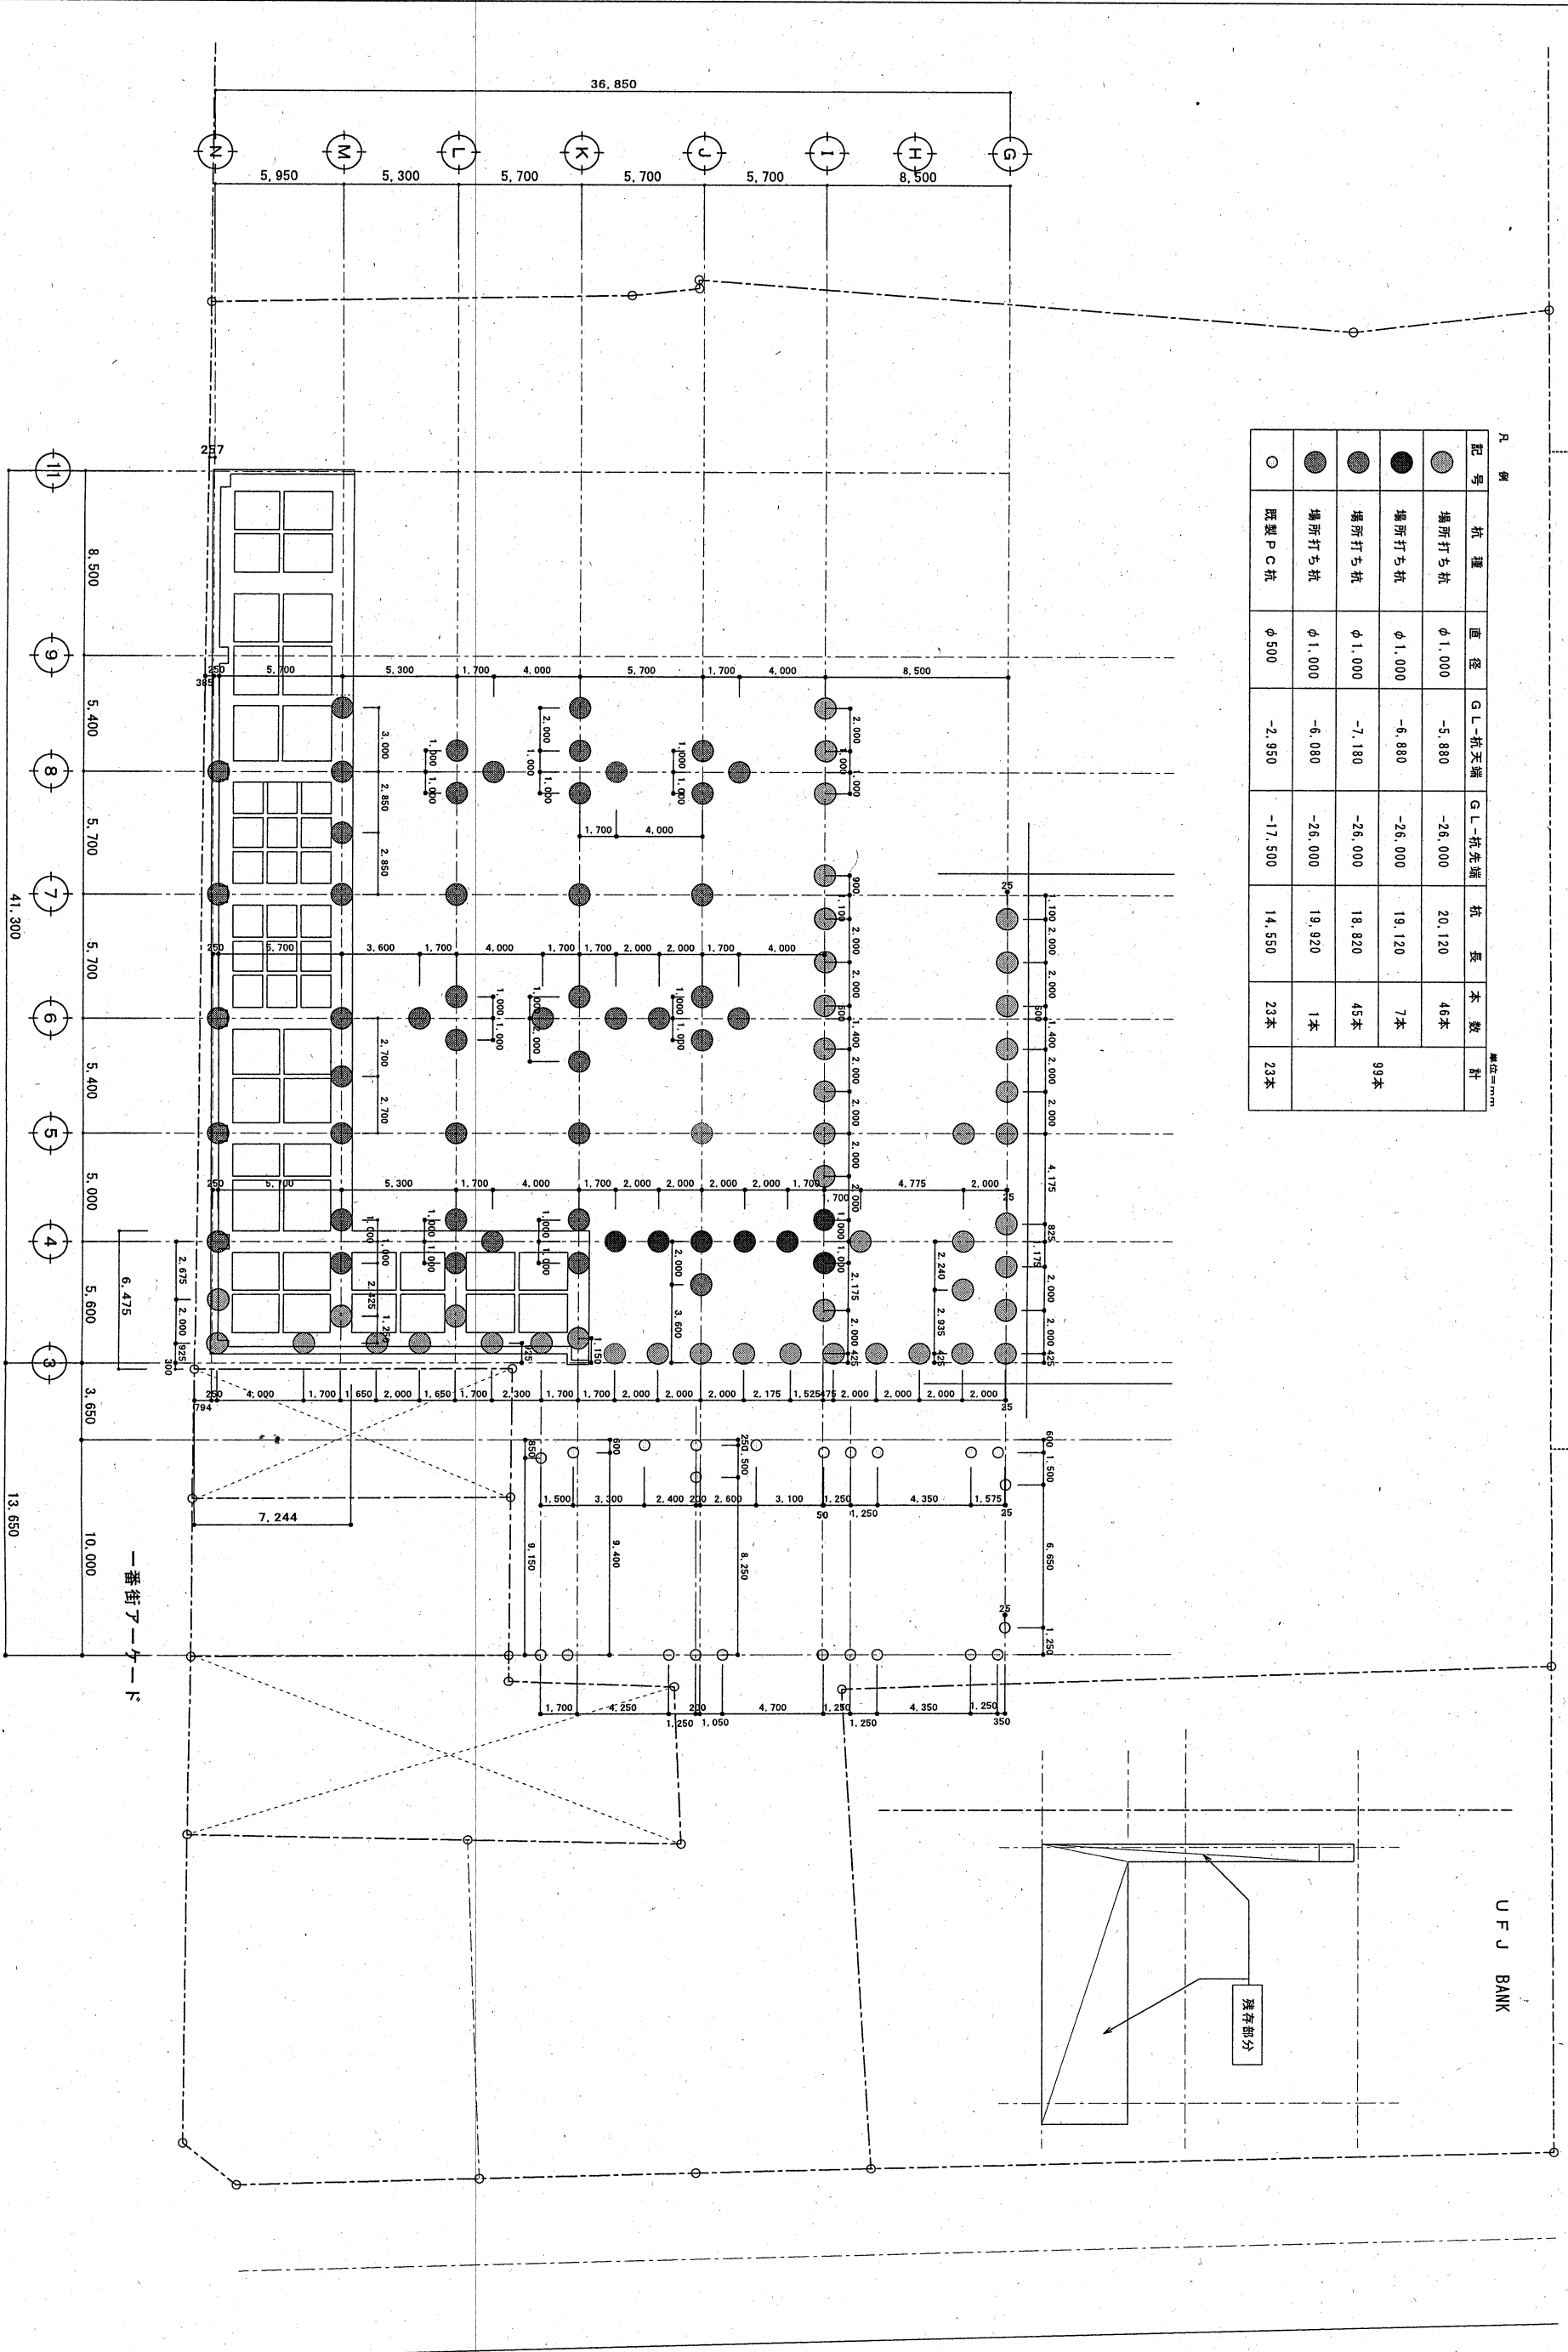

工事名称 井筒屋解体工事
 図面名称 杭残存図
 制作 平成23年11月
 縮尺 S=1:200
 製図 検図
 図番 3