



位置図


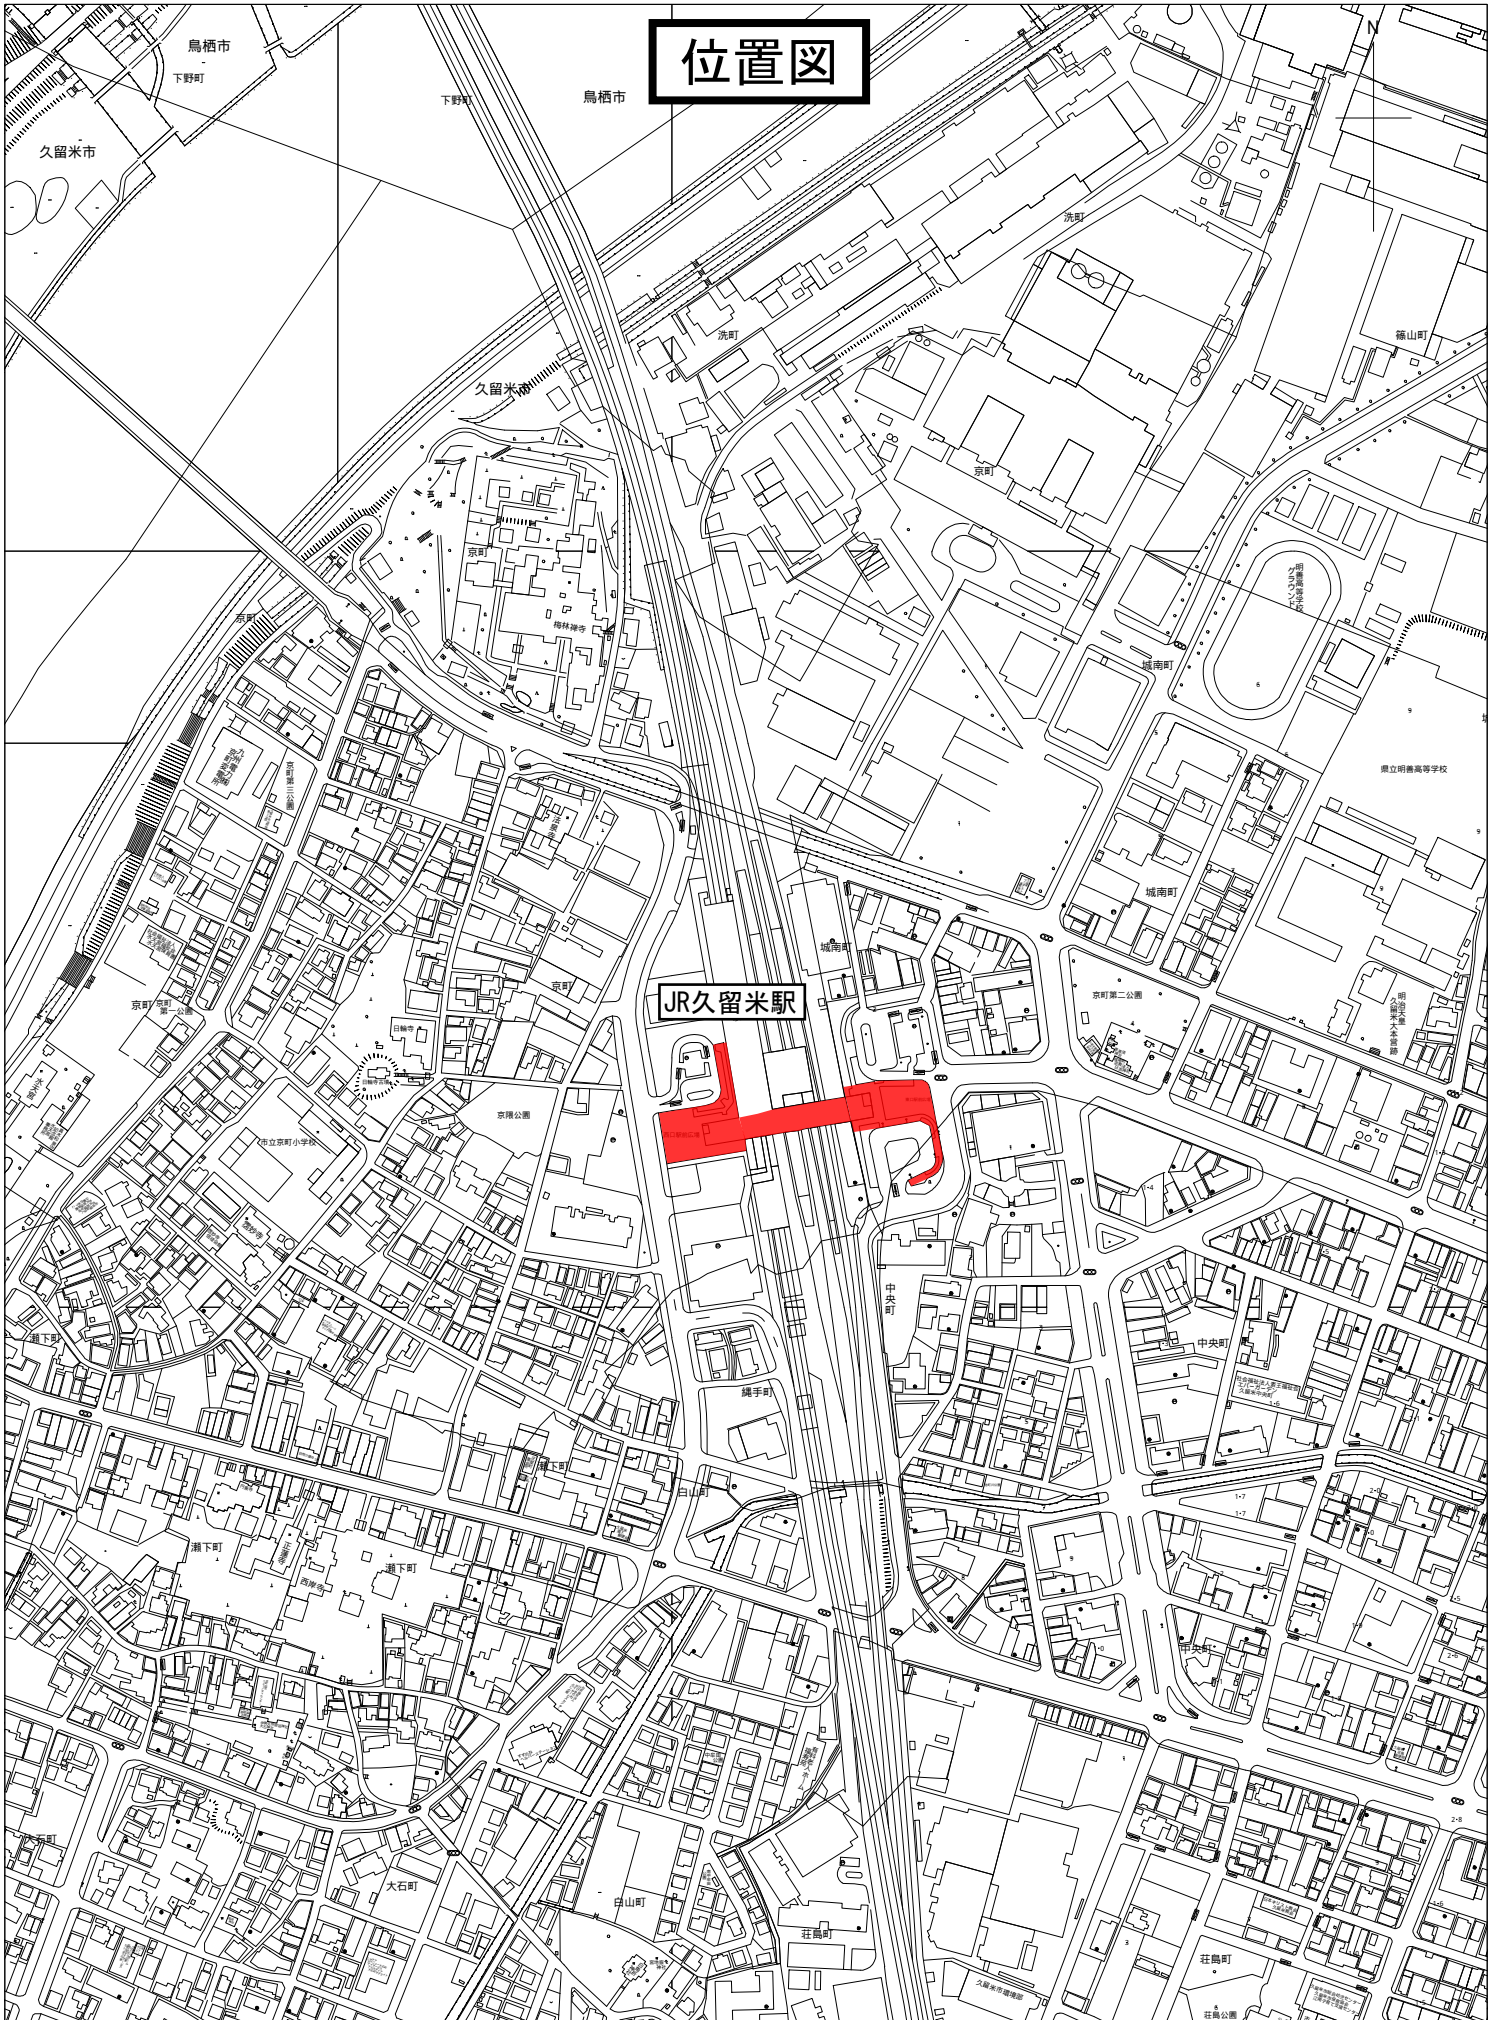


JR久留米駅東西自由通路清掃業務区域図 (1/2) 1階部

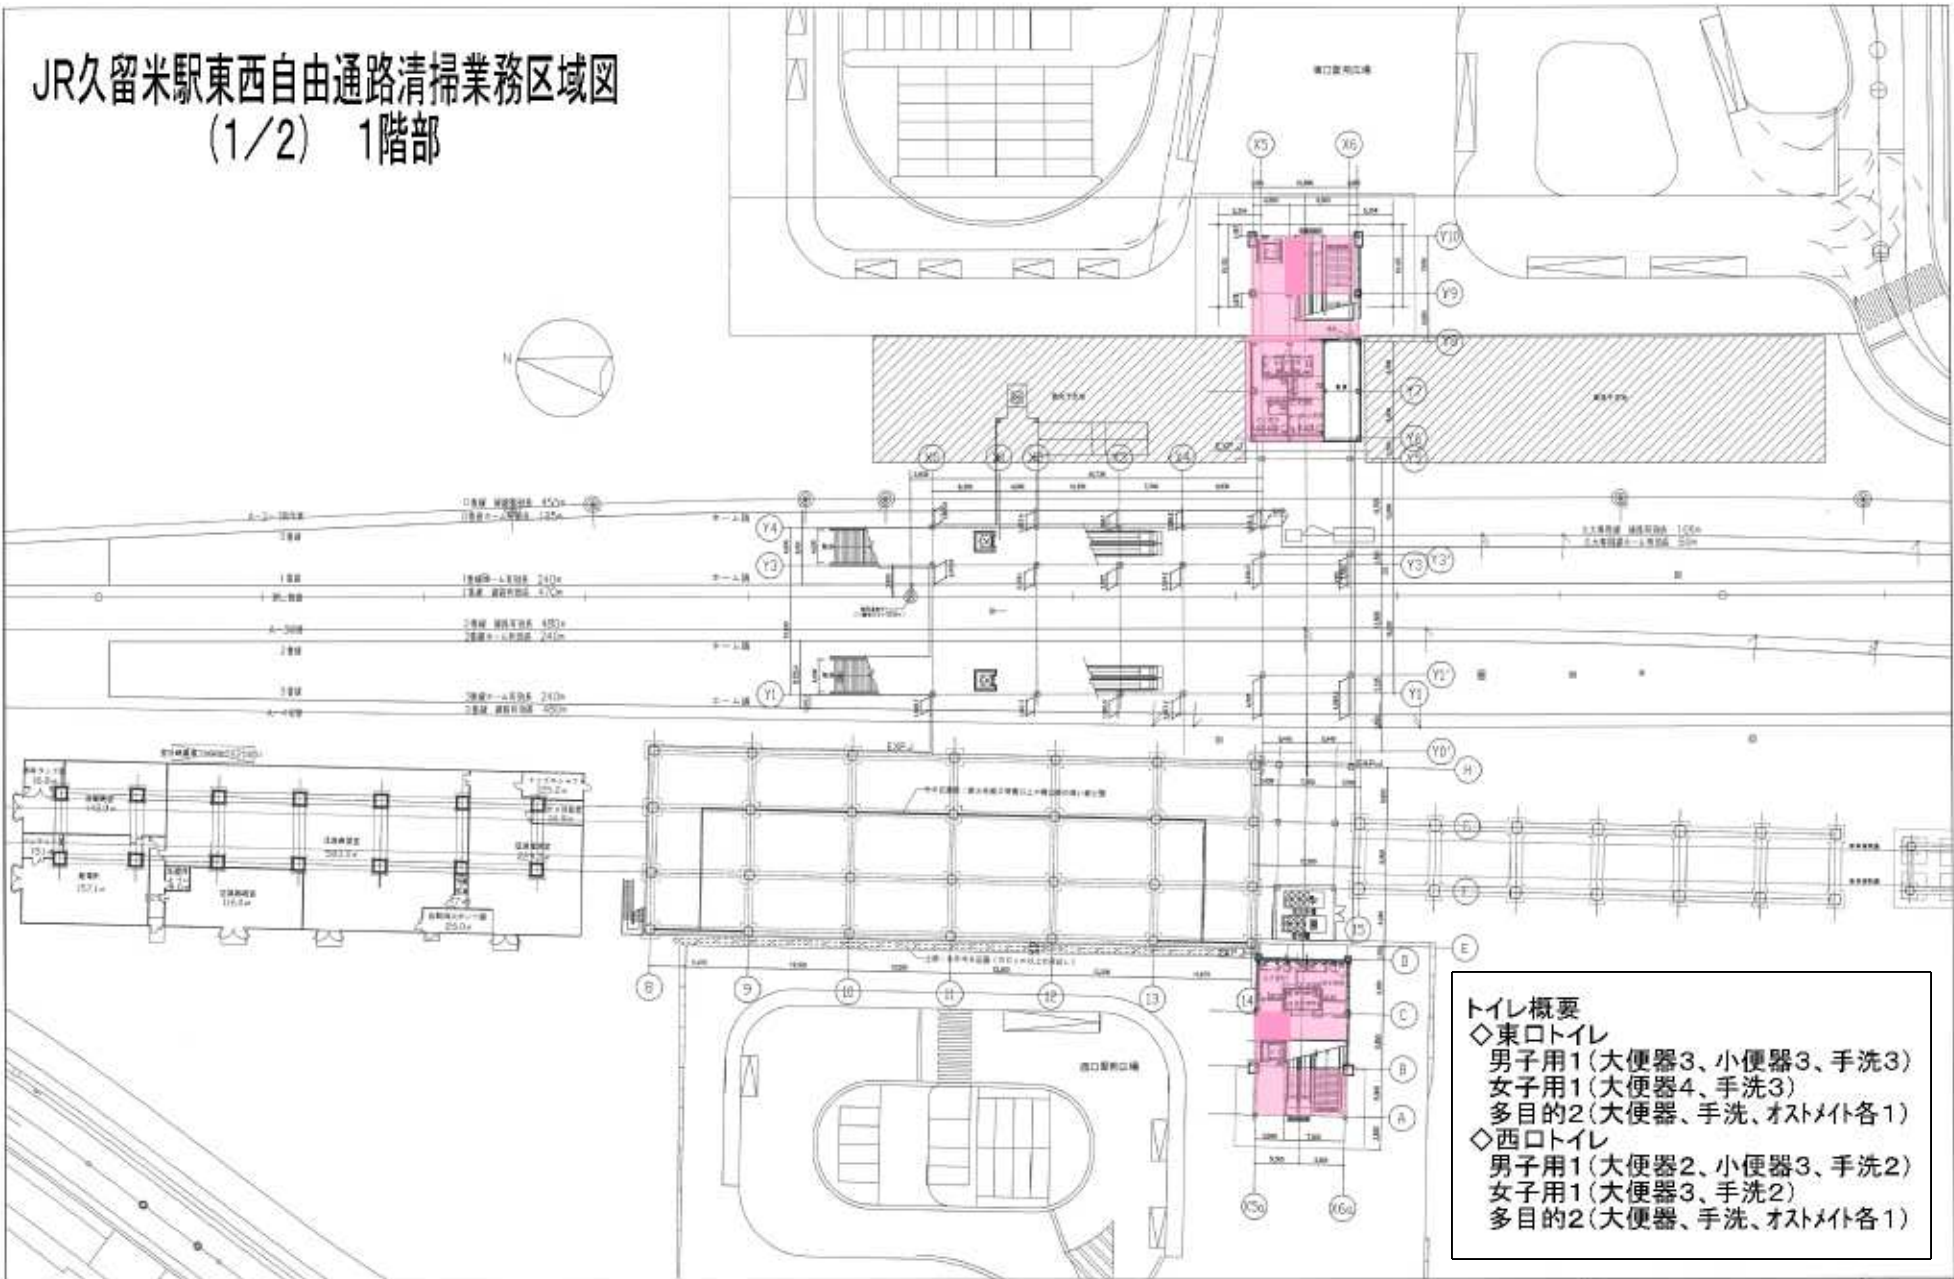


- トイレ概要**
- ◇東ロイトイレ
 - 男子用1(大便器3、小便器3、手洗3)
 - 女子用1(大便器4、手洗3)
 - 多目的2(大便器、手洗、オストメイト各1)
 - ◇西ロイトイレ
 - 男子用1(大便器2、小便器3、手洗2)
 - 女子用1(大便器3、手洗2)
 - 多目的2(大便器、手洗、オストメイト各1)

JR久留米駅東西自由通路清掃業務区域図 (2/2) 2階部

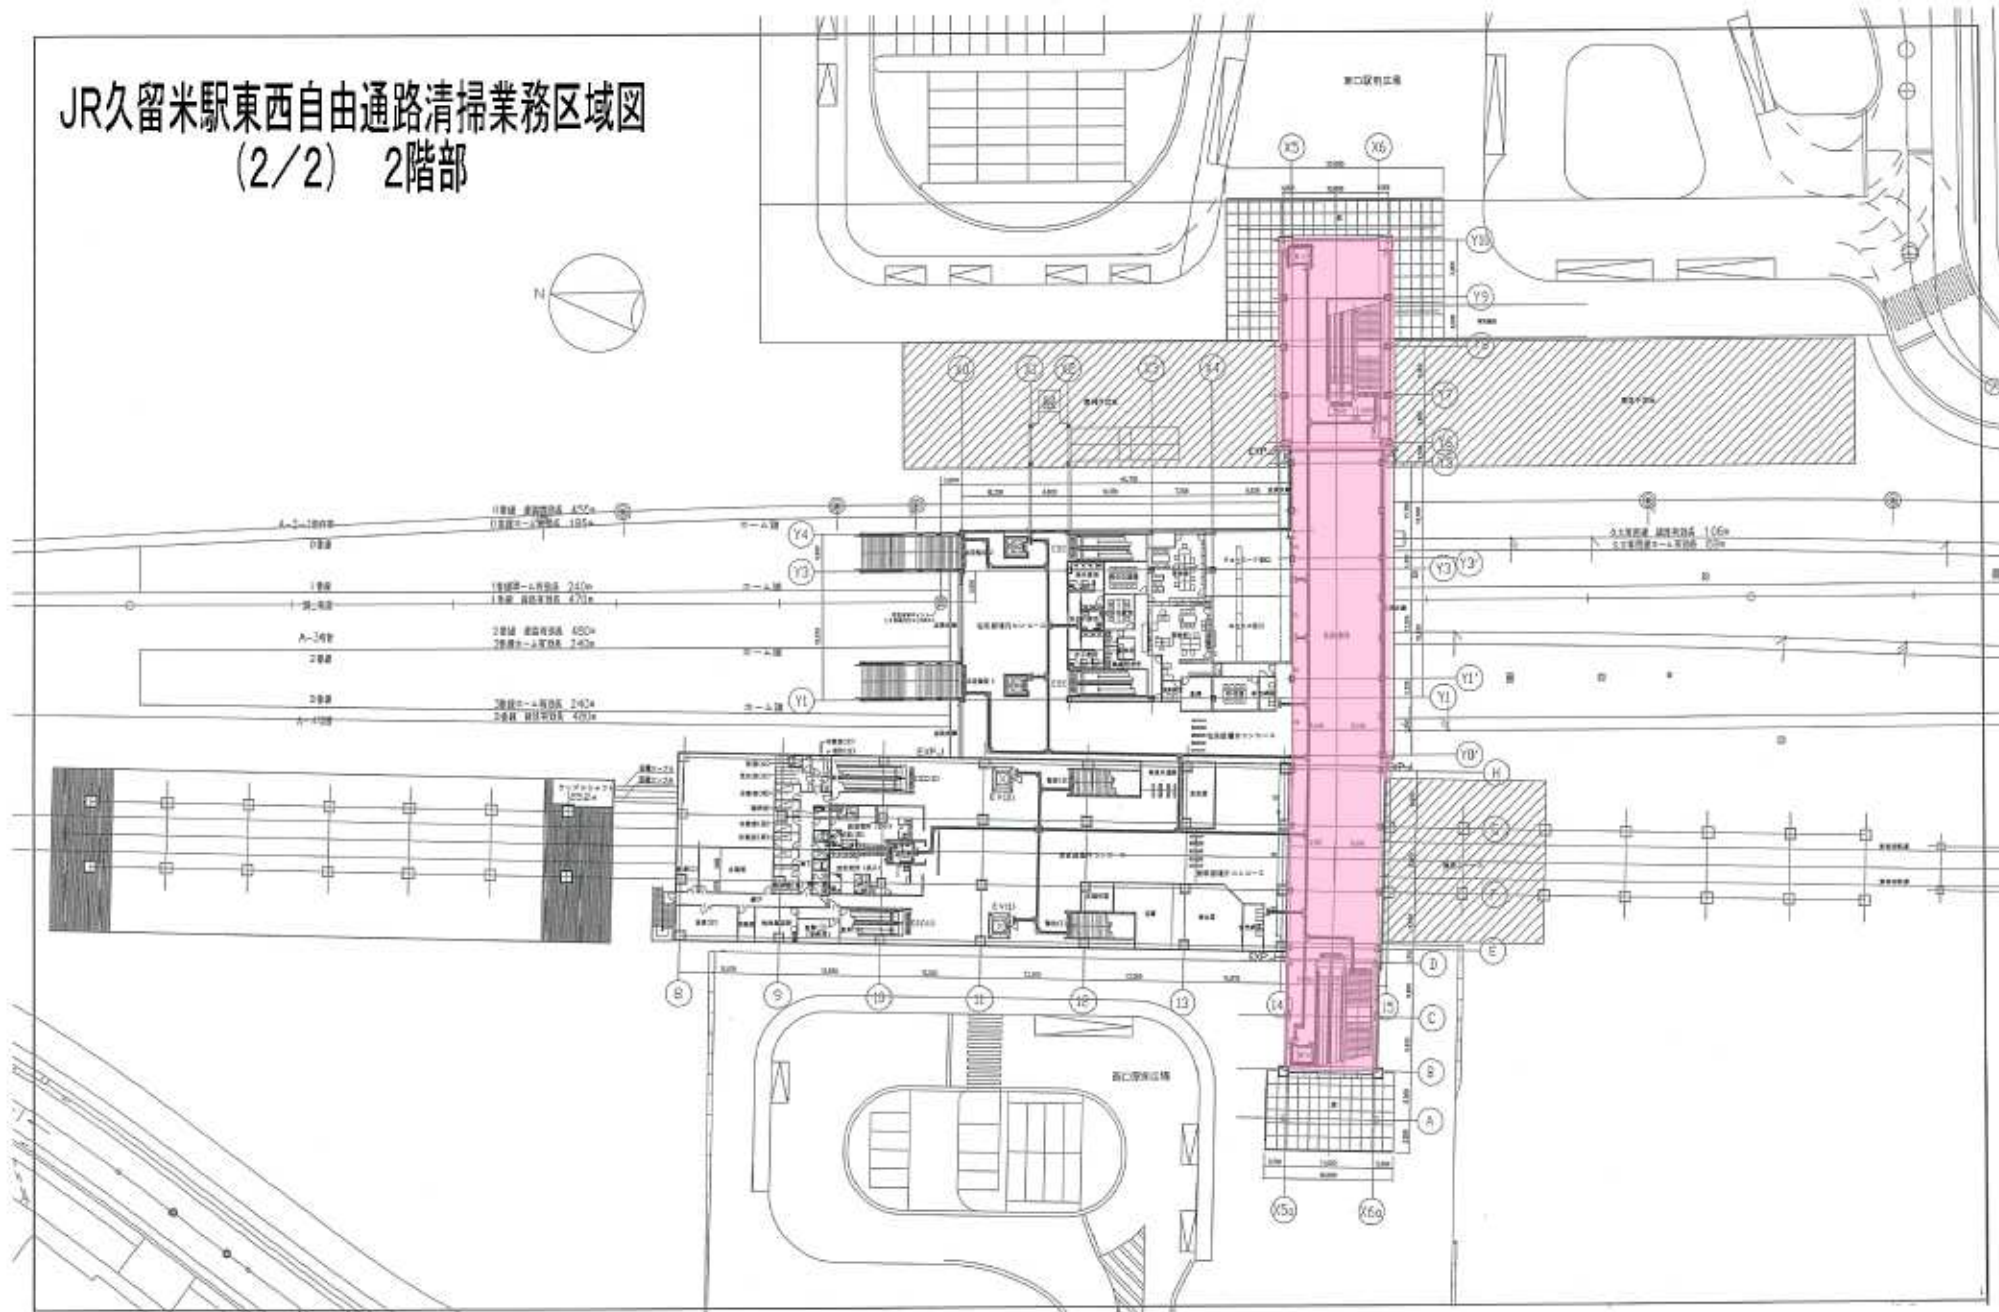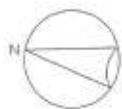

JR久留米駅東口広場清掃区域図 S=1:500

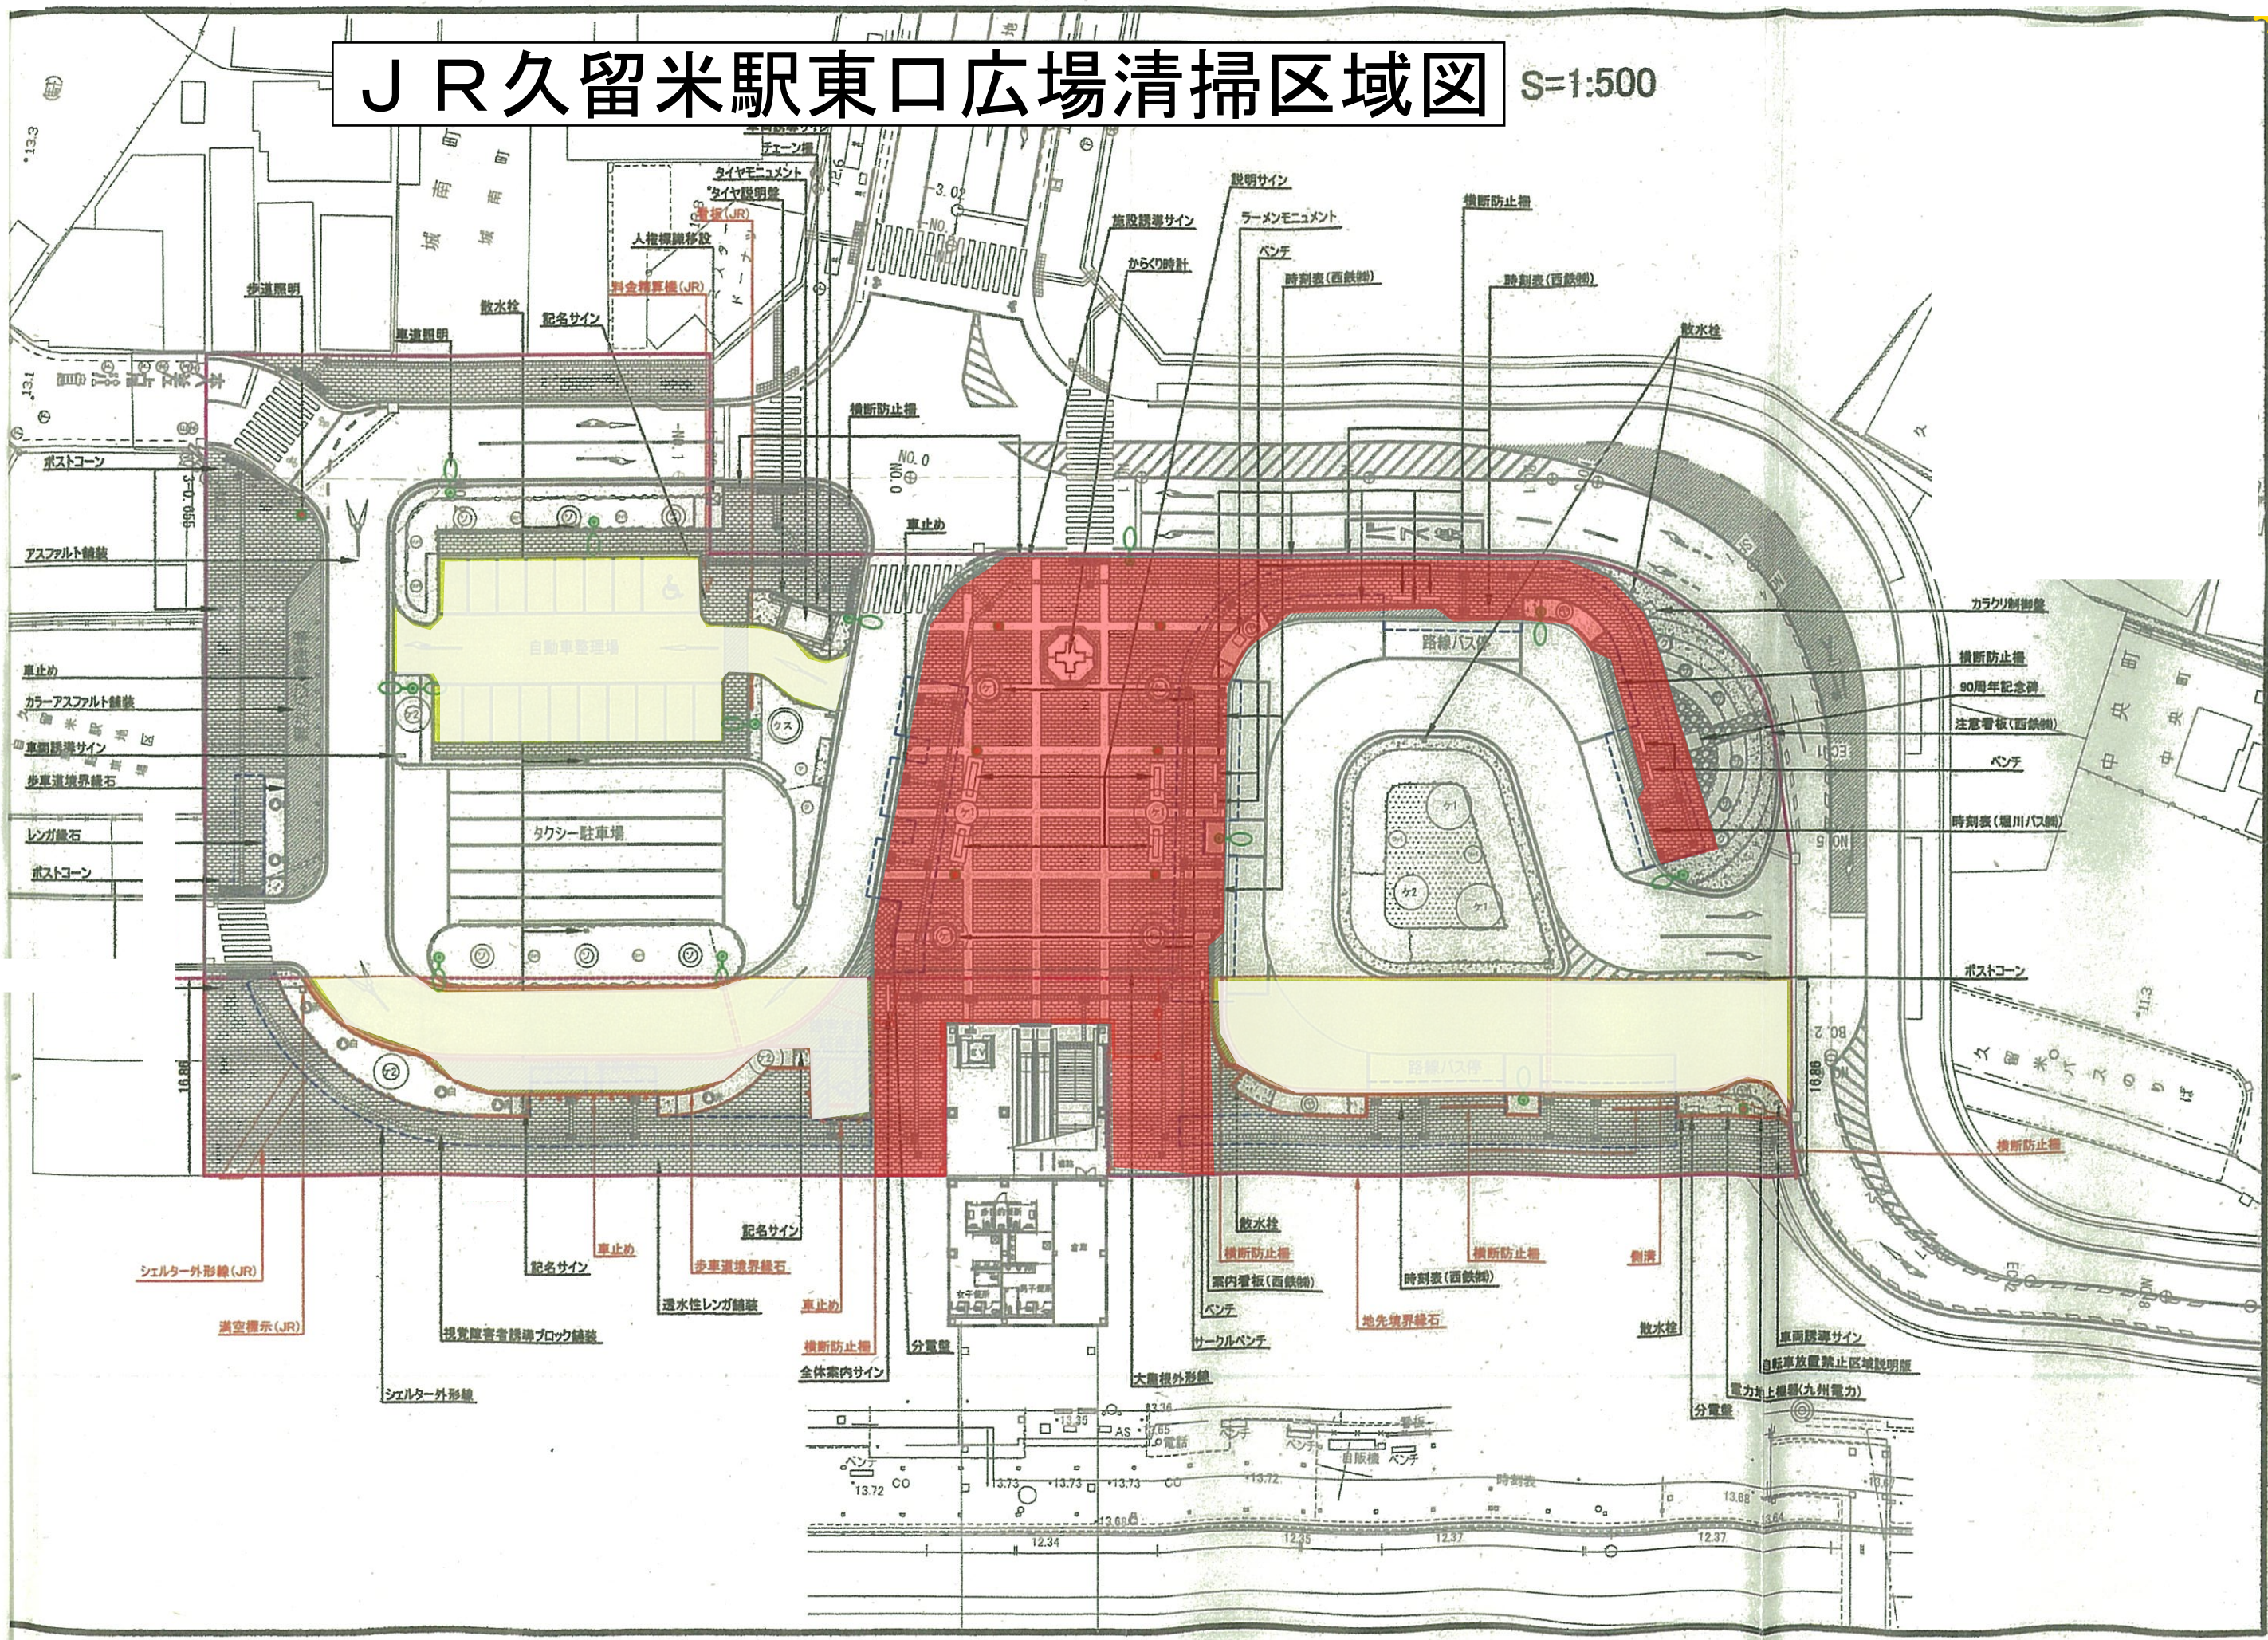

JR久留米駅西口広場清掃区域図

