


参考資料-3 地積測量図

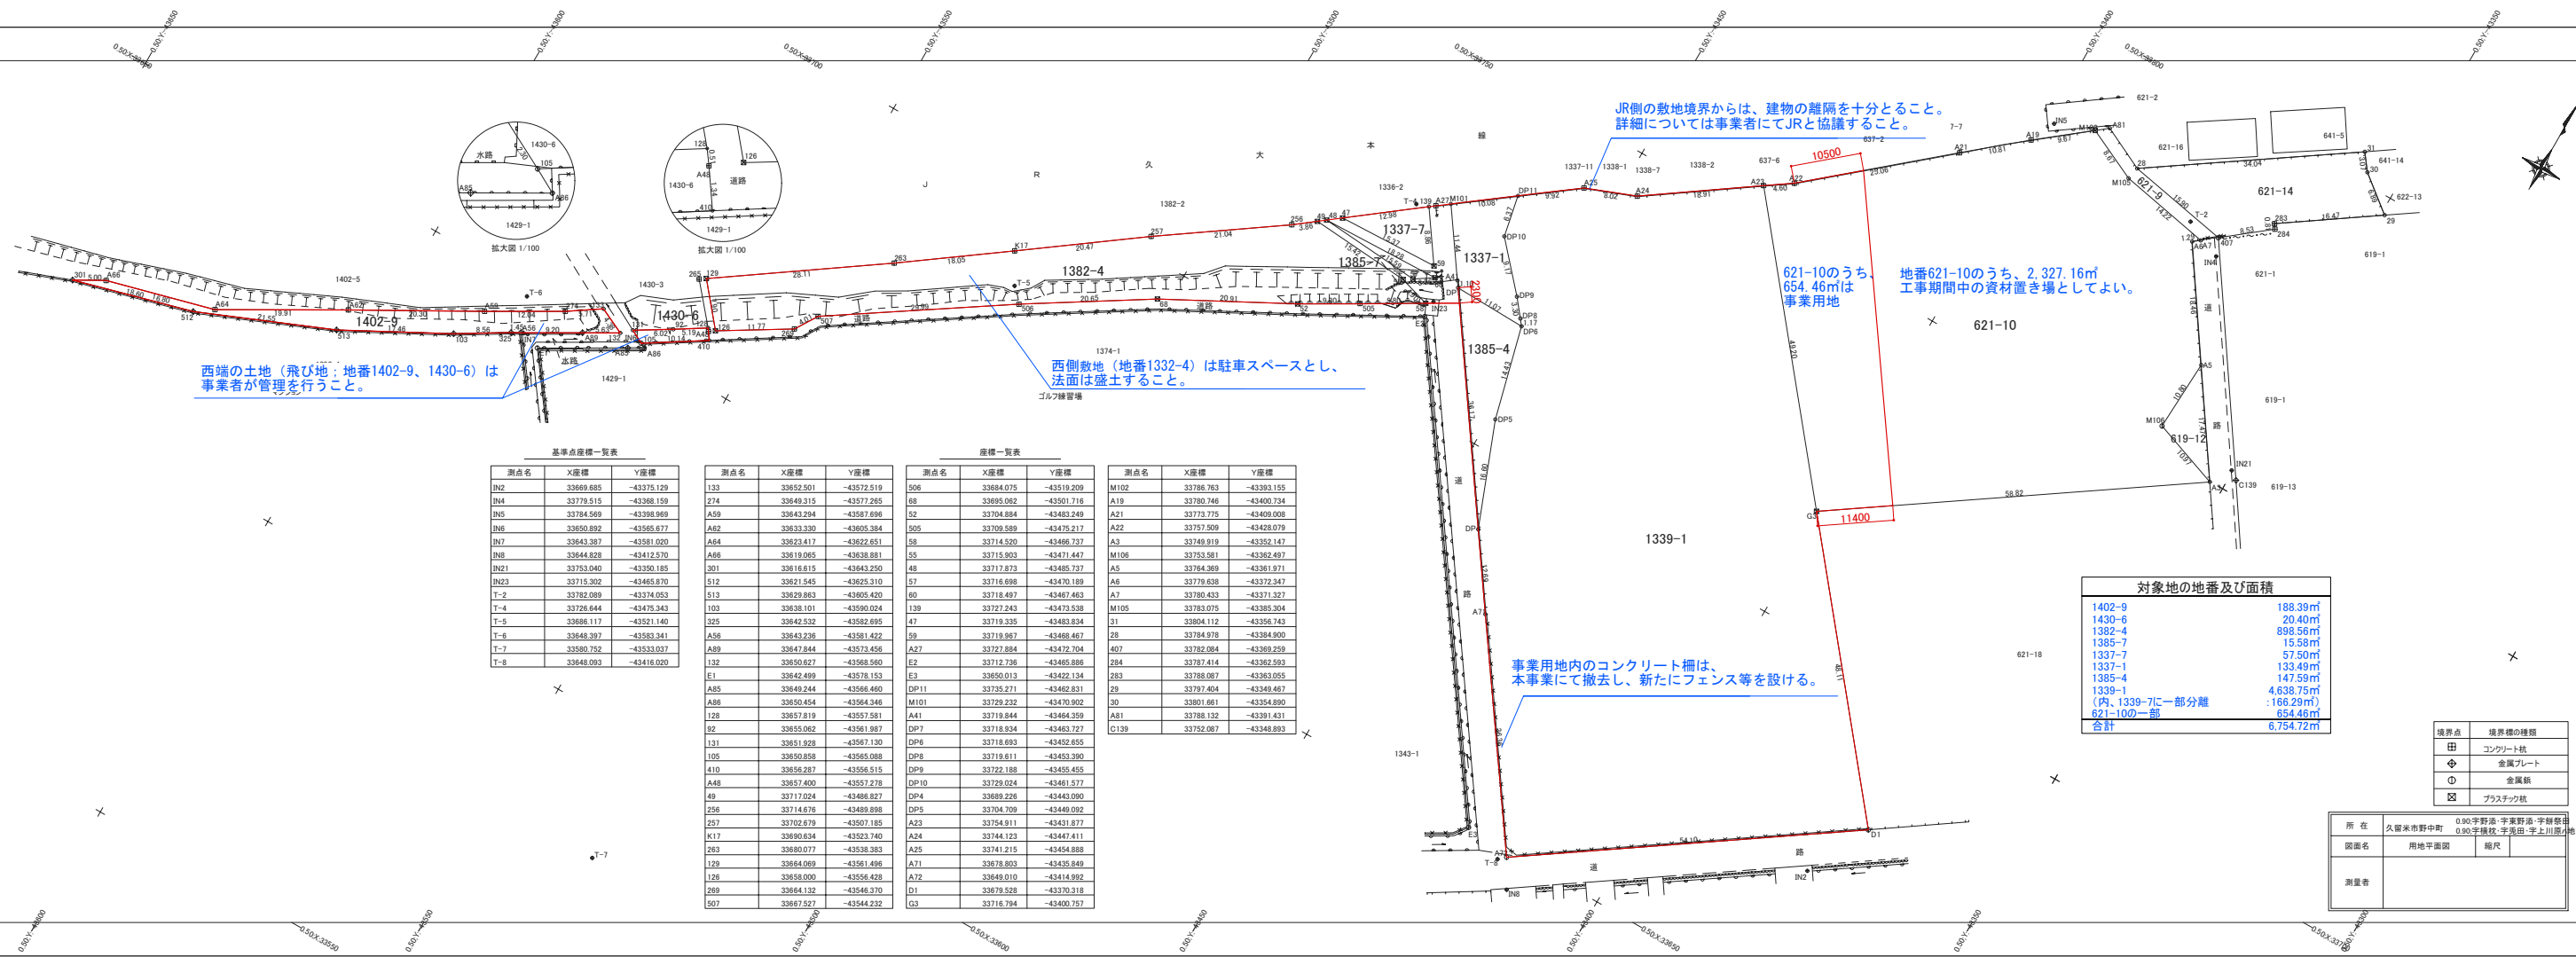

基準点座標一覧表

測点名	X座標	Y座標
IN2	33669.685	-43775.129
IN4	33779.515	-43368.159
IN5	33784.569	-43398.969
IN6	33650.892	-43565.677
IN7	33643.387	-43581.020
IN8	33644.828	-43412.570
IN21	33753.040	-43350.185
IN23	33715.302	-43465.070
T-2	33782.089	-43374.053
T-4	33728.644	-43475.343
T-5	33686.117	-43521.140
T-6	33648.397	-43583.341
T-7	33580.752	-43533.037
T-8	33648.093	-43416.020

座標一覧表

測点名	X座標	Y座標
133	33652.501	-43572.519
274	33649.315	-43577.265
A59	33643.294	-43587.696
A62	33633.330	-43605.384
A64	33623.417	-43622.651
A66	33618.065	-43638.881
301	33616.615	-43643.250
512	33615.545	-43645.010
513	33629.863	-43605.420
103	33638.101	-43590.024
325	33642.532	-43582.695
A56	33643.236	-43581.422
A89	33647.844	-43573.456
132	33650.627	-43568.560
E1	33642.489	-43578.153
A85	33649.244	-43566.460
A86	33645.454	-43564.346
128	33657.819	-43557.581
92	33655.062	-43561.987
131	33651.928	-43567.130
105	33650.858	-43565.088
410	33656.287	-43566.515
A48	33657.400	-43557.278
49	33717.024	-43486.827
256	33714.676	-43489.898
257	33727.679	-43507.185
K17	33690.634	-43523.740
263	33680.077	-43538.383
129	33664.069	-43561.496
126	33658.000	-43556.428
269	33664.132	-43546.370
507	33667.527	-43544.232

地番 1402-9

所有者	農林水産省	公簿	188.39 ㎡
測点	標識	Xn	Yn
133	—	33652.501	-43572.519
274	既設コンクリート柵	33649.315	-43577.265
A59	既設コンクリート柵	33643.294	-43587.696
A62	既設コンクリート柵	33633.330	-43605.384
A64	既設コンクリート柵	33623.417	-43622.651
A66	既設コンクリート柵	33618.065	-43638.881
301	既設金属プレート	33616.615	-43643.250
512	既設金属プレート	33621.545	-43625.310
513	既設金属プレート	33629.863	-43605.420
103	既設金属プレート	33638.101	-43590.024
325	既設金属プレート	33642.532	-43582.695
A56	既設金属プレート	33643.236	-43581.422
A89	既設金属プレート	33647.844	-43573.456
132	—	33650.627	-43568.560
		倍面積	376.783027
		面積	188.3915135
		地積	188.39 ㎡

地番 1382-4

所有者	農林水産省	公簿	898.56 ㎡
測点	標識	Xn	Yn
49	既設プラスチック柵	33717.024	-43486.827
256	既設コンクリート柵	33714.676	-43489.898
257	既設コンクリート柵	33702.679	-43507.185
K17	既設コンクリート柵	33690.634	-43523.740
263	既設コンクリート柵	33680.077	-43538.383
129	既設プラスチック柵	33664.069	-43561.496
126	既設プラスチック柵	33658.000	-43556.428
269	既設コンクリート柵	33664.132	-43546.370
507	既設コンクリート柵	33667.527	-43544.232
506	既設コンクリート柵	33684.075	-43519.209
68	既設プラスチック柵	33695.062	-43501.716
52	既設プラスチック柵	33704.884	-43483.249
505	既設コンクリート柵	33709.589	-43475.217
58	既設プラスチック柵	33714.520	-43466.737
55	既設プラスチック柵	33715.903	-43471.447
		倍面積	1797.129646
		面積	898.5648230
		地積	898.56 ㎡

地番 1385-7

所有者	農林水産省	公簿	15.58 ㎡
測点	標識	Xn	Yn
48	既設プラスチック柵	33717.873	-43485.737
57	既設プラスチック柵	33716.698	-43470.189
60	既設プラスチック柵	33718.497	-43467.463
		倍面積	31.1739012
		面積	15.5869510
		地積	15.58 ㎡

地番 1385-4

所有者	農林水産省	公簿	147.59 ㎡
測点	標識	Xn	Yn
DP6	—	33718.693	-43452.655
DP7	—	33718.934	-43463.727
DP4	—	33689.226	-43443.090
DP5	—	33704.709	-43449.092
		倍面積	295.187420
		面積	147.5937100
		地積	147.59 ㎡

地番 1430-6

所有者	農林水産省	公簿	20.40 ㎡
測点	標識	Xn	Yn
128	—	33657.819	-43557.581
92	—	33655.062	-43561.987
131	—	33651.928	-43567.130
105	既設金属柵	33650.858	-43565.088
410	—	33656.287	-43556.515
A48	既設コンクリート柵	33657.400	-43557.278
		倍面積	40.814697
		面積	20.4073485
		地積	20.40 ㎡

地番 1337-7

所有者	農林水産省	公簿	57.50 ㎡
測点	標識	Xn	Yn
139	—	33727.243	-43473.538
47	既設プラスチック柵	33719.335	-43483.834
59	既設プラスチック柵	33719.967	-43468.467
		倍面積	115.015164
		面積	57.5075820
		地積	57.50 ㎡

地番 1337-1

所有者	農林水産省	公簿	133.49 ㎡
測点	標識	Xn	Yn
DP11	—	33735.271	-43462.831
M101	—	33729.232	-43470.902
A41	—	33718.844	-43484.359
DP7	—	33718.934	-43463.727
DP6	—	33718.693	-43452.655
DP8	—	33719.611	-43453.390
DP9	—	33722.188	-43455.455
DP10	—	33729.024	-43461.577
		倍面積	266.999774
		面積	133.4988870
		地積	133.49 ㎡

地番 1339-1

所有者	農林水産省	公簿	4638.75 ㎡
測点	標識	Xn	Yn
A23	既設コンクリート柵	33754.911	-43431.877
A24	既設コンクリート柵	33744.123	-43447.411
A25	既設コンクリート柵	33741.215	-43454.888
DP11	—	33735.271	-43462.831
DP10	—	33729.024	-43461.577
DP9	—	33722.188	-43455.455
DP8	—	33719.611	-43453.390
DP6	—	33718.693	-43452.655
DP5	—	33704.709	-43449.092
DP4	—	33689.226	-43443.090
A71	—	33678.803	-43435.849
A72	既設金属柵	33649.010	-43414.992
D1	既設金属柵	33679.528	-43370.318
63	既設プラスチック柵	33716.794	-43400.757
		倍面積	9277.505931
		面積	4638.7529655
		地積	4638.75 ㎡

地番 621-10

所有者	農林水産省	公簿	2981.62 ㎡
測点	標識	Xn	Yn
M102	既設プラスチック柵	33786.763	-43393.155
A19	既設コンクリート柵	33780.746	-43400.734
A21	既設コンクリート柵	33773.775	-43409.008
A22	既設コンクリート柵	33757.509	-43428.079
A23	既設コンクリート柵	33754.911	-43431.877
G3	既設プラスチック柵	33716.794	-43400.757
A3	—	33749.919	-43352.147
M106	既設金属柵	33753.581	-43362.497
A5	—	33764.369	-43361.971
A6	—	33779.638	-43372.347
A7	—	33780.433	-43371.327
M105	—	33783.075	-43385.304
		倍面積	5963.244225
		面積	2981.6221125
		地積	2981.62 ㎡

※地番621-10について、654.46㎡は事業用地、2,327.16㎡は事業用地外。ただし、資材置き場に利用可。