
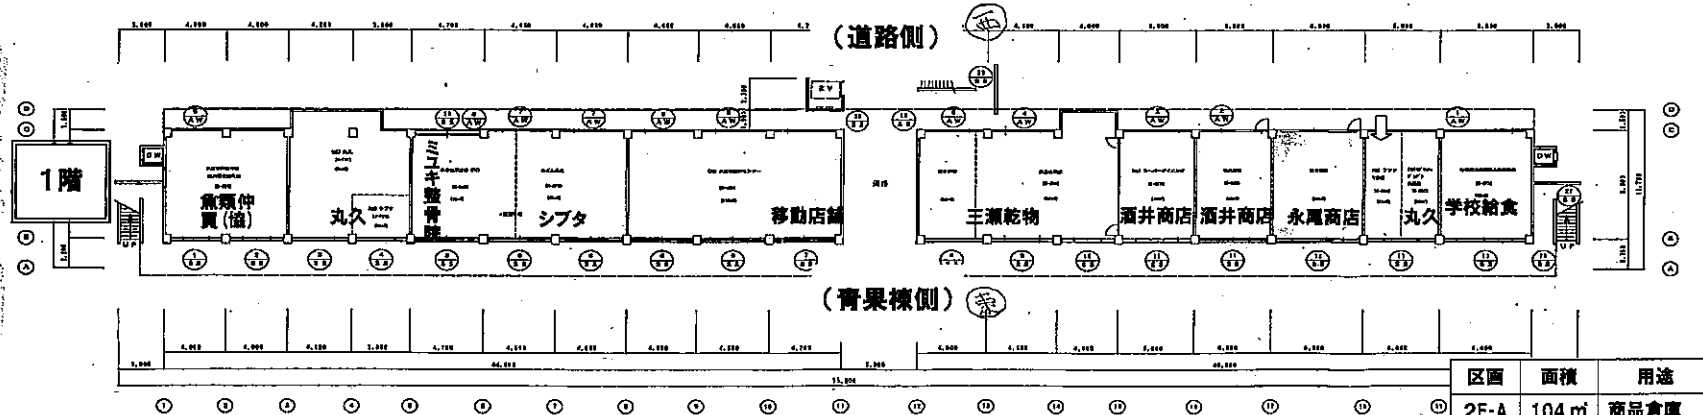


関連事業者棟店舗配置図

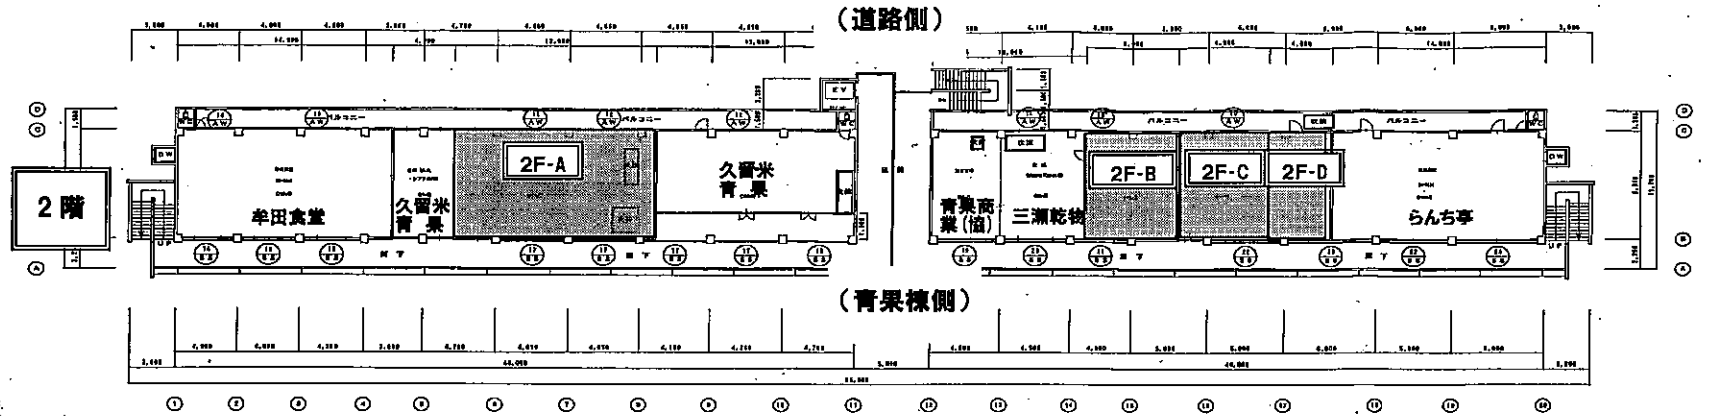

区画	面積	用途
2F-A	104 m <sup>2</sup>	商品倉庫
2F-B	48 m <sup>2</sup>	
2F-C	48 m <sup>2</sup>	
2F-D	32 m <sup>2</sup>	

図式 3=1:150  
 設計年月日 M17.2  
 工事名称 中央卸売市場築造機・守衛室  
 図面名称 関連事業者キープラン