当初設計書

設計		精算	

起工番号　：　浸農整(委)第904号　　工期　　：　契約締結日の翌日から令和9年3月29日まで

会計年度　：　令和　8　年度　　単価世代：　令和08年10月01日 農林

事業名　　：　流域湛水減災対策事業　　諸経費率：　農林施設機械 令和08年10月

工事名　　：　フラップゲート設置（M-39　生津地区外）業務委託

設計部課名：　三潴総合支所　環境建設課

工事場所　：　久留米市　三潴町生岩外　地内

設計の概要	（当初設計） M-39 フラップゲート設置（φ800）N=1箇所 M-40 フラップゲート設置（φ800）N=6箇所 M-41 フラップゲート設置（φ800）N=7箇所 M-42 フラップゲート設置（φ800）N=7箇所

本　工　事　費　内　訳　書

費　目　・　工　種　・　種　別　・　細　目	数　量	単位	単　価	金　額	明細単価番号	基　準
M-39	1	式				
【工場製作】	1	式				
機器単体費	1	式				
M-39　① φ800	1	式				
フラップゲート φ800　戸当り型	1	基				
直接製作費計	1	式				
製作工事原価	1	式				
【据付工事】	1	式				
M-39　① φ800	1	式				
輸送費（フラップゲートのみ）	1	箇所				
据付労務費 フラップゲート据付	1	箇所			単　1 号	
据付機械 エンジンウェルダー200A	1	箇所				

久留米市

本　工　事　費　内　訳　書

費　目　・　工　種　・　種　別　・　細　目	数　量	単位	単　価	金　額	明細単価番号	基　準
①コンクリート設置　18-8-20（高炉B） 型枠込,差筋ｱﾝｶｰ設置,ﾁｯﾋﾟﾝｸﾞ込	1	箇所			単　2 号	
殻運搬 ｺﾝｸﾘｰﾄ(無筋)構造物とりこわし 機械積込 3.3km以下 DID区間無 ﾀｲﾔ損耗費(良好)含む	0.01	m3			P　1 号	
産業廃棄物投棄料(中間処理) ｺﾝｸﾘｰﾄ(無筋)	0.01	m3				
直接工事費計						
共通仮設費計	1	式				
共通仮設費(率化)	1	式				
共通仮設費率分	1	式				
純工事費	1	式				
現場管理費	1	式				
据付間接費	1	式				
据付工事原価	1	式				
設計技術費	1	式				

本　工　事　費　内　訳　書

費　目　・　工　種　・　種　別　・　細　目	数　量	単位	単　価	金　額	明細単価番号	基　準
工事原価	1	式				
一般管理費等	1	式				
工事価格	1	式				
消費税等相当額	1	式				
合計						

久留米市

本　工　事　費　内　訳　書

費　目　・　工　種　・　種　別　・　細　目	数　量	単位	単　価	金　額	明細単価番号	基　準
M-40	1	式				
【工場製作】	1	式				
機器単体費	1	式				
M-40　②,③,④,⑤,⑥,⑦ φ800	1	式				
フラップゲート φ800　戸当り型	6	基				
直接製作費計	1	式				
製作工事原価	1	式				
【据付工事】	1	式				
M-40　②,③,④,⑤,⑥,⑦ φ800	1	式				
輸送費（フラップゲートのみ）	6	箇所				
据付労務費 フラップゲート据付	6	箇所			単　1 号	
据付機械 エンジンウェルダー200A	6	箇所				

久留米市

本　工　事　費　内　訳　書

費　目　・　工　種　・　種　別　・　細　目	数　量	単位	単　価	金　額	明細単価番号	基　準
②コンクリート設置　18-8-20（高炉B） 型枠込,差筋ｱﾝｶｰ設置,ﾁｯﾋﾟﾝｸﾞ込	1	箇所			単　3 号	
③コンクリート設置　18-8-20（高炉B） 型枠込,差筋ｱﾝｶｰ設置,ﾁｯﾋﾟﾝｸﾞ込	1	箇所			単　4 号	
④コンクリート設置　18-8-20（高炉B） 型枠込,差筋ｱﾝｶｰ設置,ﾁｯﾋﾟﾝｸﾞ込	1	箇所			単　5 号	
⑤コンクリート設置　18-8-20（高炉B） 型枠込,差筋ｱﾝｶｰ設置,ﾁｯﾋﾟﾝｸﾞ込	1	箇所			単　6 号	
⑥コンクリート設置　18-8-20（高炉B） 型枠込,差筋ｱﾝｶｰ設置,ﾁｯﾋﾟﾝｸﾞ込	1	箇所			単　7 号	
⑦コンクリート設置　18-8-20（高炉B） 型枠込,差筋ｱﾝｶｰ設置,ﾁｯﾋﾟﾝｸﾞ込	1	箇所			単　8 号	
殻運搬 ｺﾝｸﾘｰﾄ(無筋)構造物とりこわし 機械積込 3.3km以下 DID区間無 ﾀｲﾔ損耗費(良好)含む	0.06	m3			P　1 号	
産業廃棄物投棄料(中間処理) ｺﾝｸﾘｰﾄ(無筋)	0.06	m3				
直接工事費計						
共通仮設費計	1	式				
共通仮設費(率化)	1	式				
共通仮設費率分	1	式				

久留米市

本　工　事　費　内　訳　書

費　目　・　工　種　・　種　別　・　細　目	数　量	単位	単　価	金　額	明細単価番号	基　準
純工事費	1	式				
現場管理費	1	式				
据付間接費	1	式				
据付工事原価	1	式				
設計技術費	1	式				
工事原価	1	式				
一般管理費等	1	式				
工事価格	1	式				
消費税等相当額	1	式				
合計						

本　工　事　費　内　訳　書

費　目　・　工　種　・　種　別　・　細　目	数　量	単位	単　価	金　額	明細単価番号	基　準
M-41	1	式				
【工場製作】	1	式				
機器単体費	1	式				
M-41　⑧,⑨,⑩,⑪,⑫,⑬,⑭ φ800	1	式				
フラップゲート φ800　戸当り型	7	基				
直接製作費計	1	式				
製作工事原価	1	式				
【据付工事】	1	式				
M-41　⑧,⑨,⑩,⑪,⑫,⑬,⑭ φ800	1	式				
輸送費（フラップゲートのみ）	7	箇所				
据付労務費 フラップゲート据付	7	箇所			単　1 号	
据付機械 エンジンウェルダー200A	7	箇所				

久留米市

本　工　事　費　内　訳　書

費　目　・　工　種　・　種　別　・　細　目	数　量	単位	単　価	金　額	明細単価番号	基　準
⑧コンクリート設置　18-8-20（高炉B） 型枠込,差筋ｱﾝｶｰ設置,ﾁｯﾋﾟﾝｸﾞ込	1	箇所			単　9 号	
⑨コンクリート設置　18-8-20（高炉B） 型枠込,差筋ｱﾝｶｰ設置,ﾁｯﾋﾟﾝｸﾞ込	1	箇所			単　10 号	
⑩コンクリート設置　18-8-20（高炉B） 型枠込,差筋ｱﾝｶｰ設置,ﾁｯﾋﾟﾝｸﾞ込	1	箇所			単　11 号	
⑪コンクリート設置　18-8-20（高炉B） 型枠込,差筋ｱﾝｶｰ設置,ﾁｯﾋﾟﾝｸﾞ込	1	箇所			単　12 号	
⑫コンクリート設置　18-8-20（高炉B） 型枠込,差筋ｱﾝｶｰ設置,ﾁｯﾋﾟﾝｸﾞ込	1	箇所			単　13 号	
⑬コンクリート設置　18-8-20（高炉B） 型枠込,差筋ｱﾝｶｰ設置,ﾁｯﾋﾟﾝｸﾞ込	1	箇所			単　14 号	
⑭コンクリート設置　18-8-20（高炉B） 型枠込,差筋ｱﾝｶｰ設置,ﾁｯﾋﾟﾝｸﾞ込	1	箇所			単　15 号	
殻運搬 ｺﾝｸﾘｰﾄ(無筋)構造物とりこわし 機械積込 3.3km以下 DID区間無 ﾀｲﾔ損耗費(良好)含む	0.06	m3			P　1 号	
産業廃棄物投棄料(中間処理) ｺﾝｸﾘｰﾄ(無筋)	0.06	m3				
直接工事費計						
共通仮設費計	1	式				
共通仮設費(率化)	1	式				

本　工　事　費　内　訳　書

費　目　・　工　種　・　種　別　・　細　目	数　量	単位	単　価	金　額	明細単価番号	基　準
共通仮設費率分	1	式				
純工事費	1	式				
現場管理費	1	式				
据付間接費	1	式				
据付工事原価	1	式				
設計技術費	1	式				
工事原価	1	式				
一般管理費等	1	式				
工事価格	1	式				
消費税等相当額	1	式				
合計						

久留米市

本　工　事　費　内　訳　書

費　目　・　工　種　・　種　別　・　細　目	数　量	単位	単　価	金　額	明細単価番号	基　準
M-42	1	式				
【工場製作】	1	式				
機器単体費	1	式				
M-42　⑮,⑯,⑰,⑱,⑲,⑳,㉑ φ800	1	式				
フラップゲート φ800　戸当り型	7	基				
直接製作費計	1	式				
製作工事原価	1	式				
【据付工事】	1	式				
M-42　⑮,⑯,⑰,⑱,⑲,⑳,㉑ φ800	1	式				
輸送費（フラップゲートのみ）	7	箇所				
据付労務費 フラップゲート据付	7	箇所			単　1 号	
据付機械 エンジンウェルダー200A	7	箇所				

久留米市

本　工　事　費　内　訳　書

費　目　・　工　種　・　種　別　・　細　目	数　量	単位	単　価	金　額	明細単価番号	基　準
⑮コンクリート設置　18-8-20（高炉B） 型枠込,差筋ｱﾝｶｰ設置,ﾁｯﾋﾟﾝｸﾞ込	1	箇所			単　16 号	
⑯コンクリート設置　18-8-20（高炉B） 型枠込,差筋ｱﾝｶｰ設置,ﾁｯﾋﾟﾝｸﾞ込	1	箇所			単　17 号	
⑰コンクリート設置　18-8-20（高炉B） 型枠込,差筋ｱﾝｶｰ設置,ﾁｯﾋﾟﾝｸﾞ込	1	箇所			単　18 号	
⑱コンクリート設置　18-8-20（高炉B） 型枠込,差筋ｱﾝｶｰ設置,ﾁｯﾋﾟﾝｸﾞ込	1	箇所			単　19 号	
⑲コンクリート設置　18-8-20（高炉B） 型枠込,差筋ｱﾝｶｰ設置,ﾁｯﾋﾟﾝｸﾞ込	1	箇所			単　20 号	
⑳コンクリート設置　18-8-20（高炉B） 型枠込,差筋ｱﾝｶｰ設置,ﾁｯﾋﾟﾝｸﾞ込	1	箇所			単　21 号	
㉑コンクリート設置　18-8-20（高炉B） 型枠込,差筋ｱﾝｶｰ設置,ﾁｯﾋﾟﾝｸﾞ込	1	箇所			単　22 号	
殻運搬 ｺﾝｸﾘｰﾄ(無筋)構造物とりこわし 機械積込 3.3km以下 DID区間無 ﾀｲﾔ損耗費(良好)含む	0.06	m3			Ｐ　1 号	
産業廃棄物投棄料(中間処理) ｺﾝｸﾘｰﾄ(無筋)	0.06	m3				
直接工事費計						
共通仮設費計	1	式				
共通仮設費(率化)	1	式				

本　工　事　費　内　訳　書

費　目　・　工　種　・　種　別　・　細　目	数　量	単位	単　価	金　額	明細単価番号	基　準
共通仮設費率分	1	式				
純工事費	1	式				
現場管理費	1	式				
据付間接費	1	式				
据付工事原価	1	式				
設計技術費	1	式				
工事原価	1	式				
一般管理費等	1	式				
工事価格	1	式				
消費税等相当額	1	式				
合計						

フラップゲート設置（M-39　生津地区外）業務委託

特　記　仕　様　書

令和８年１１月

久留米市　三潴総合支所　環境建設課

第１条　適用範囲

本仕様書は、フラップゲート設置（M-39　生津地区外）業務委託（以下「本業務」という。）に適用する。本業務の履行にあたっては、本仕様書によるほか、各項によるものとする。

（１） 福岡県農林水産部土木工事共通仕様書（福岡県農林水産部）
（２） 施設機械工事等共通仕様書（福岡県農林水産部）
（３） 土木工事施工管理基準(農業農村整理事業)(福岡県農林水産部農産漁村振興課)
（４） 土地改良事業計画設計基準
（５） 河川管理施設等構造令・同施工規則
（６） コンクリート標準示方書
（７） 鋼構造物計画設計技術基準「水門編」
（８）日本産業規格（JIS）
（９）水門鉄管技術基準
（１０）鋼道路橋塗装・防食便覧
（１１）その他関係諸法規等基準

第２条　業務目的

現在、豪雨による周辺地区からの雨水流入により県営用水路　大溝線（クリーク）外３水路の水位が上昇し、接続する水路へ水が逆流する現象が発生している。これらにより、宅地及び田畑に浸水被害が拡大し、住民の人命・財産が脅かされているため、今回、本設計書のとおり、フラップゲートを設置する。

第３条　業務場所

（１）場所　　久留米市　三潴町生岩外　地内

第４条　業務内容

M-39
　フラップゲート設置（φ800）　　N=1 箇所
M-40
　フラップゲート設置（φ800）　　N=6 箇所
M-41
　フラップゲート設置（φ800）　　N=7 箇所
M-42
　フラップゲート設置（φ800）　　N=7 箇所

第５条　工事各種保険

（１）請負者は、第三者等の安全確保をすべてに優先するために、作業に伴い第三者に与えた損害を補填する保険に加入すること。

請負者は工事に従事する者の業務上の負傷等に対する補償に必要な金額を担保するため、法廷外の労災保険に付さなければならない。

なお、請負者は上記保険の証券等（人の選定について請負者は契約内容が分かるもの）の写しを監督職員に提出すること。

（２）下請負人を選定するに当たっては、久留米市内に本店を有するものの中から選定するよう努めなければならない。

第６条　交通保安規則

（１）業務時間は、原則として、交通に与える影響の少ない昼間時間帯とする。（9：00～17：00）

やむを得ず、休日及び作業時間の変更を必要とする場合は、事前に監督職員と協議すること。

（２）業務の実施に際して行なう交通制限等に関しては、発注者及び関係機関と十分協議し業務区間内においては、公衆に迷惑を及ぼさないよう努めるとともに現場状況に応じて適切な保安設備を設置し、公衆に危害を及ぼさないよう努めること。尚、保安設備を施しているにも拘らず公衆の事故、危害・既設構造物等に損傷が発生したときは請負者の負担によりその損害賠償等の責任を負わなければならない。

（３）請負者は、業務完了次第、業務箇所を速やかに整理し交通等に支障がないようにする。

第７条　その他

（１）請負者は、業務に先立ち発注者に施行に際しての関係書類（業務着手届、施工計画書、承諾図書等）を提出し承認を得なければならない。

（２）業務完了後、社内検査（試運転含む）を行い、（社内検査合格書、業務完了届）を提出すること。

作業中第三者及び施設物等に損害を与えた場合は、直ちに発注者に報告しなければならない。

（３）本業務箇所は農業用水利施設であるため、水門操作人等、地元水利関係者と事前に協議を行うこと。

（４）資源の有効な利用の促進に関する法律の規定により、「再生資源利用計画（実施）書」及び「再生資源利用促進計画（実施）書」は、「コブリス・プラス」による工事情報の登録を行い作成するものとする。また、作成後は「建設副産物情報交換システム工事登録証明書」、「再生資源利用計画（実施）書」、「再生資源利用促進

計画（実施）書」を監督職員に提出し、その内容を説明すること。
なお、工事完成後に発注者から請求があったときは、その実施状況を発注者に報告すること。

第８条　暴力団排除に関する事項

請負者は、本業務の実施にあたり、次に掲げる事項を遵守しなければならない。

（１）　暴力団から不当要求を受けた場合は、毅然として拒否し、その旨を速やかに監督員に報告するとともに、所轄の警察署に届出を行い、捜査上必要な協力を行うこと。暴力団等から不当要求による被害又は業務妨害を受けた場合は、その旨を速やかに監督員に報告するとともに、所轄の警察署に被害届けを提出すること。

（２）　暴力団等から不当要求による被害又は委託妨害を受けた場合は、その旨を速やかに監督員に報告するとともに、所轄の警察署に被害届けを提出すること。

（３）　排除対策を講じたにもかかわらず、委託に遅れが生じるおそれがある場合は、速やかに監督員と工程に関する協議を行うこと。

第９条　暴力団排除に係る下請契約に関する事項

請負者は、本業務の下請業務に関して、次に掲げる事項を遵守しなければならない。

（１）　下請契約（二次以降の下請契約を含む）の相手として暴力団等と関係のある業者を選定してはならない。なお違反した場合は、指名停止措置および下請契約の解除を求める場合もあること。

（２）　下請契約を締結するときは、請負者は、下請負人から「誓約書（下請負人用)」を提出させ、その写しを監督員へ提出すること。

第１０条　障害者差別の解消に関する事項

請負者は、本業務の実施に当たって、障害を理由とする差別の解消に関する法律（平成２５年法律第６５号）を遵守するとともに、発注者の取扱いに準じて、障害者に対する合理的配慮の提供をしなければならない。

第１１条　疑　義

本業務の作業において、業務遂行上確認しておかなければならない事項や疑義が生じた場合には、直ちに監督員へ確認・協議し、手戻りが生じないようにしなければならない。

第１２条　秘密の厳守


請負者は、本業務に関するすべての事項について機密に厳守し、他に漏らしたり転用

したりしてはならない。

第１３条


仕様書に明記されている『工事』は『業務』と読み替えるものとする。

位置図（M-39）

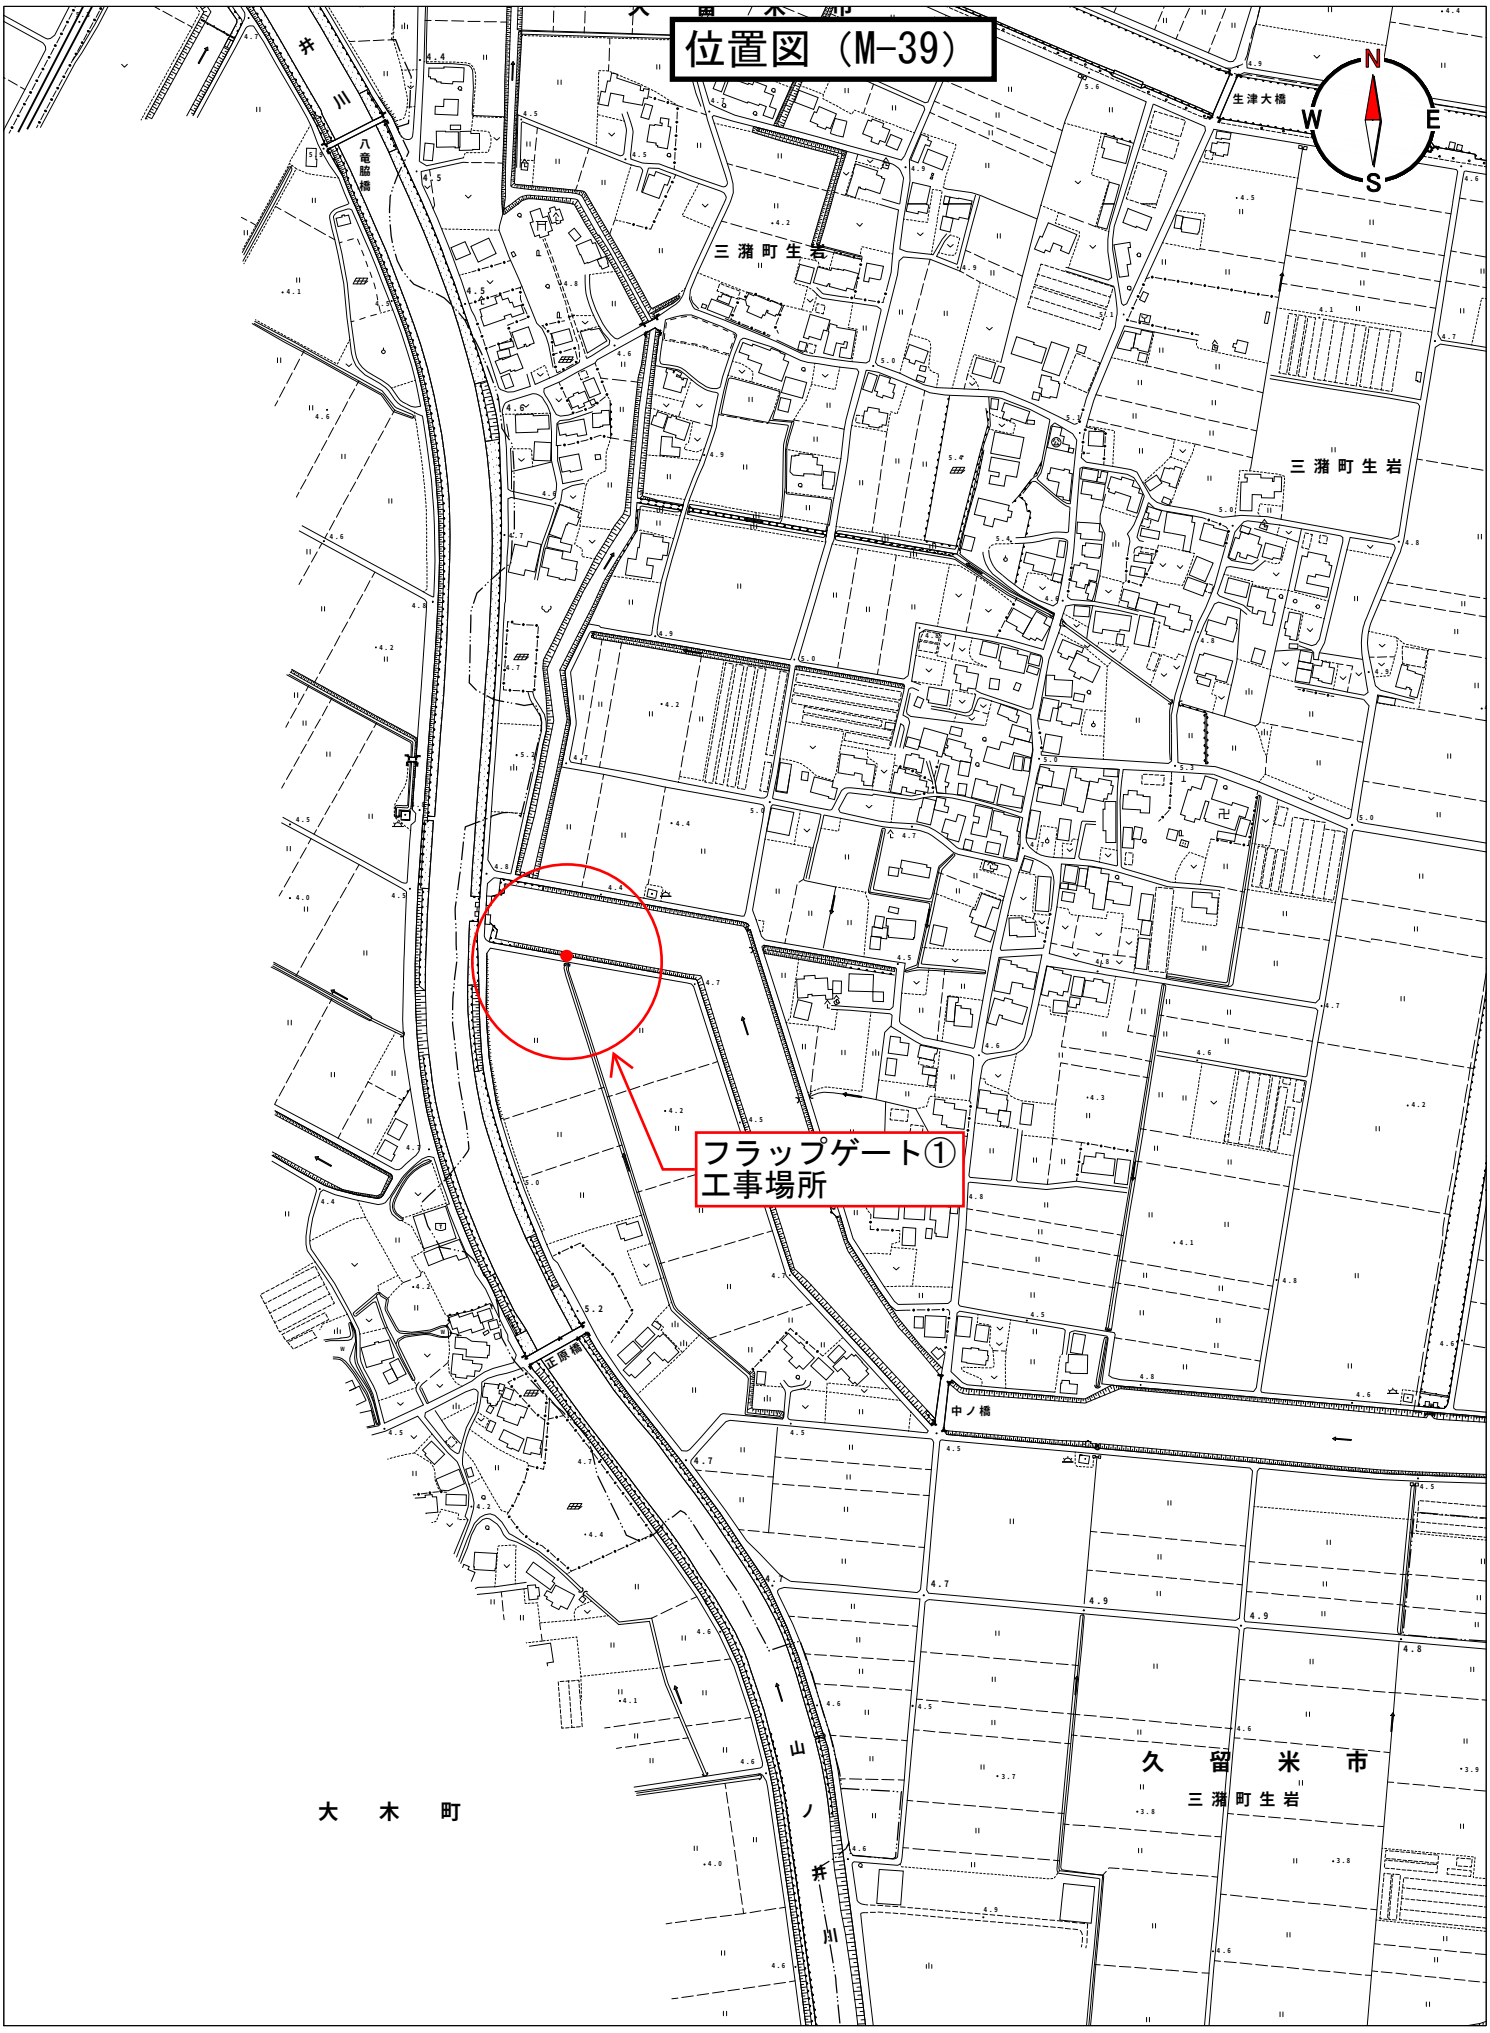


1/5000

位置図（M-40）

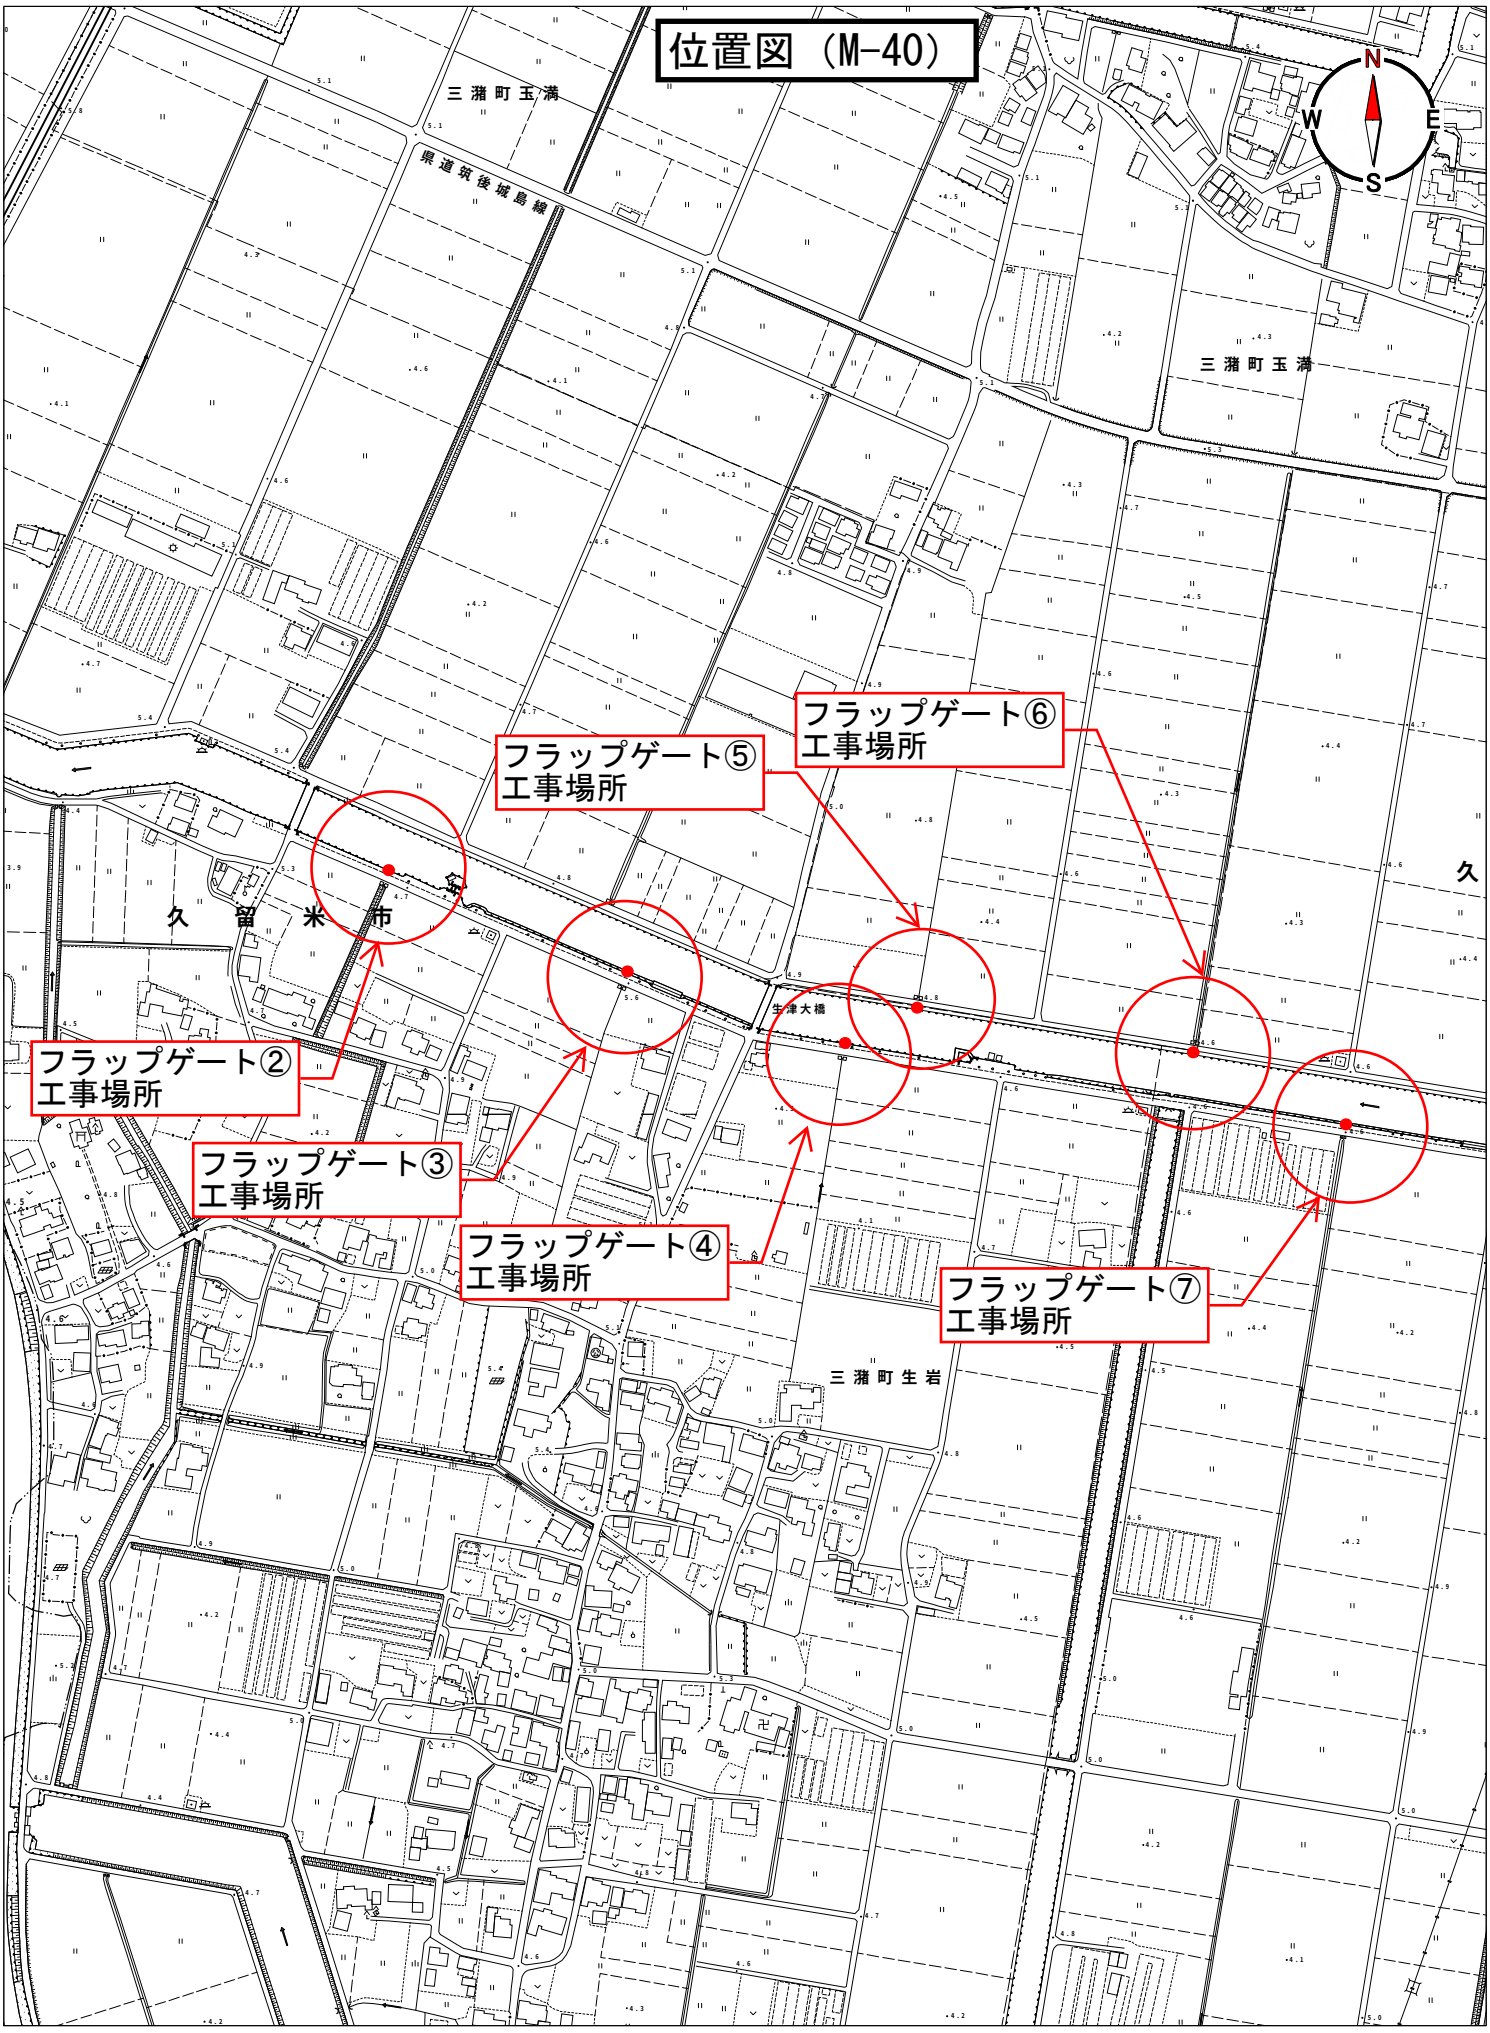


1/5000

位置図（M-41）

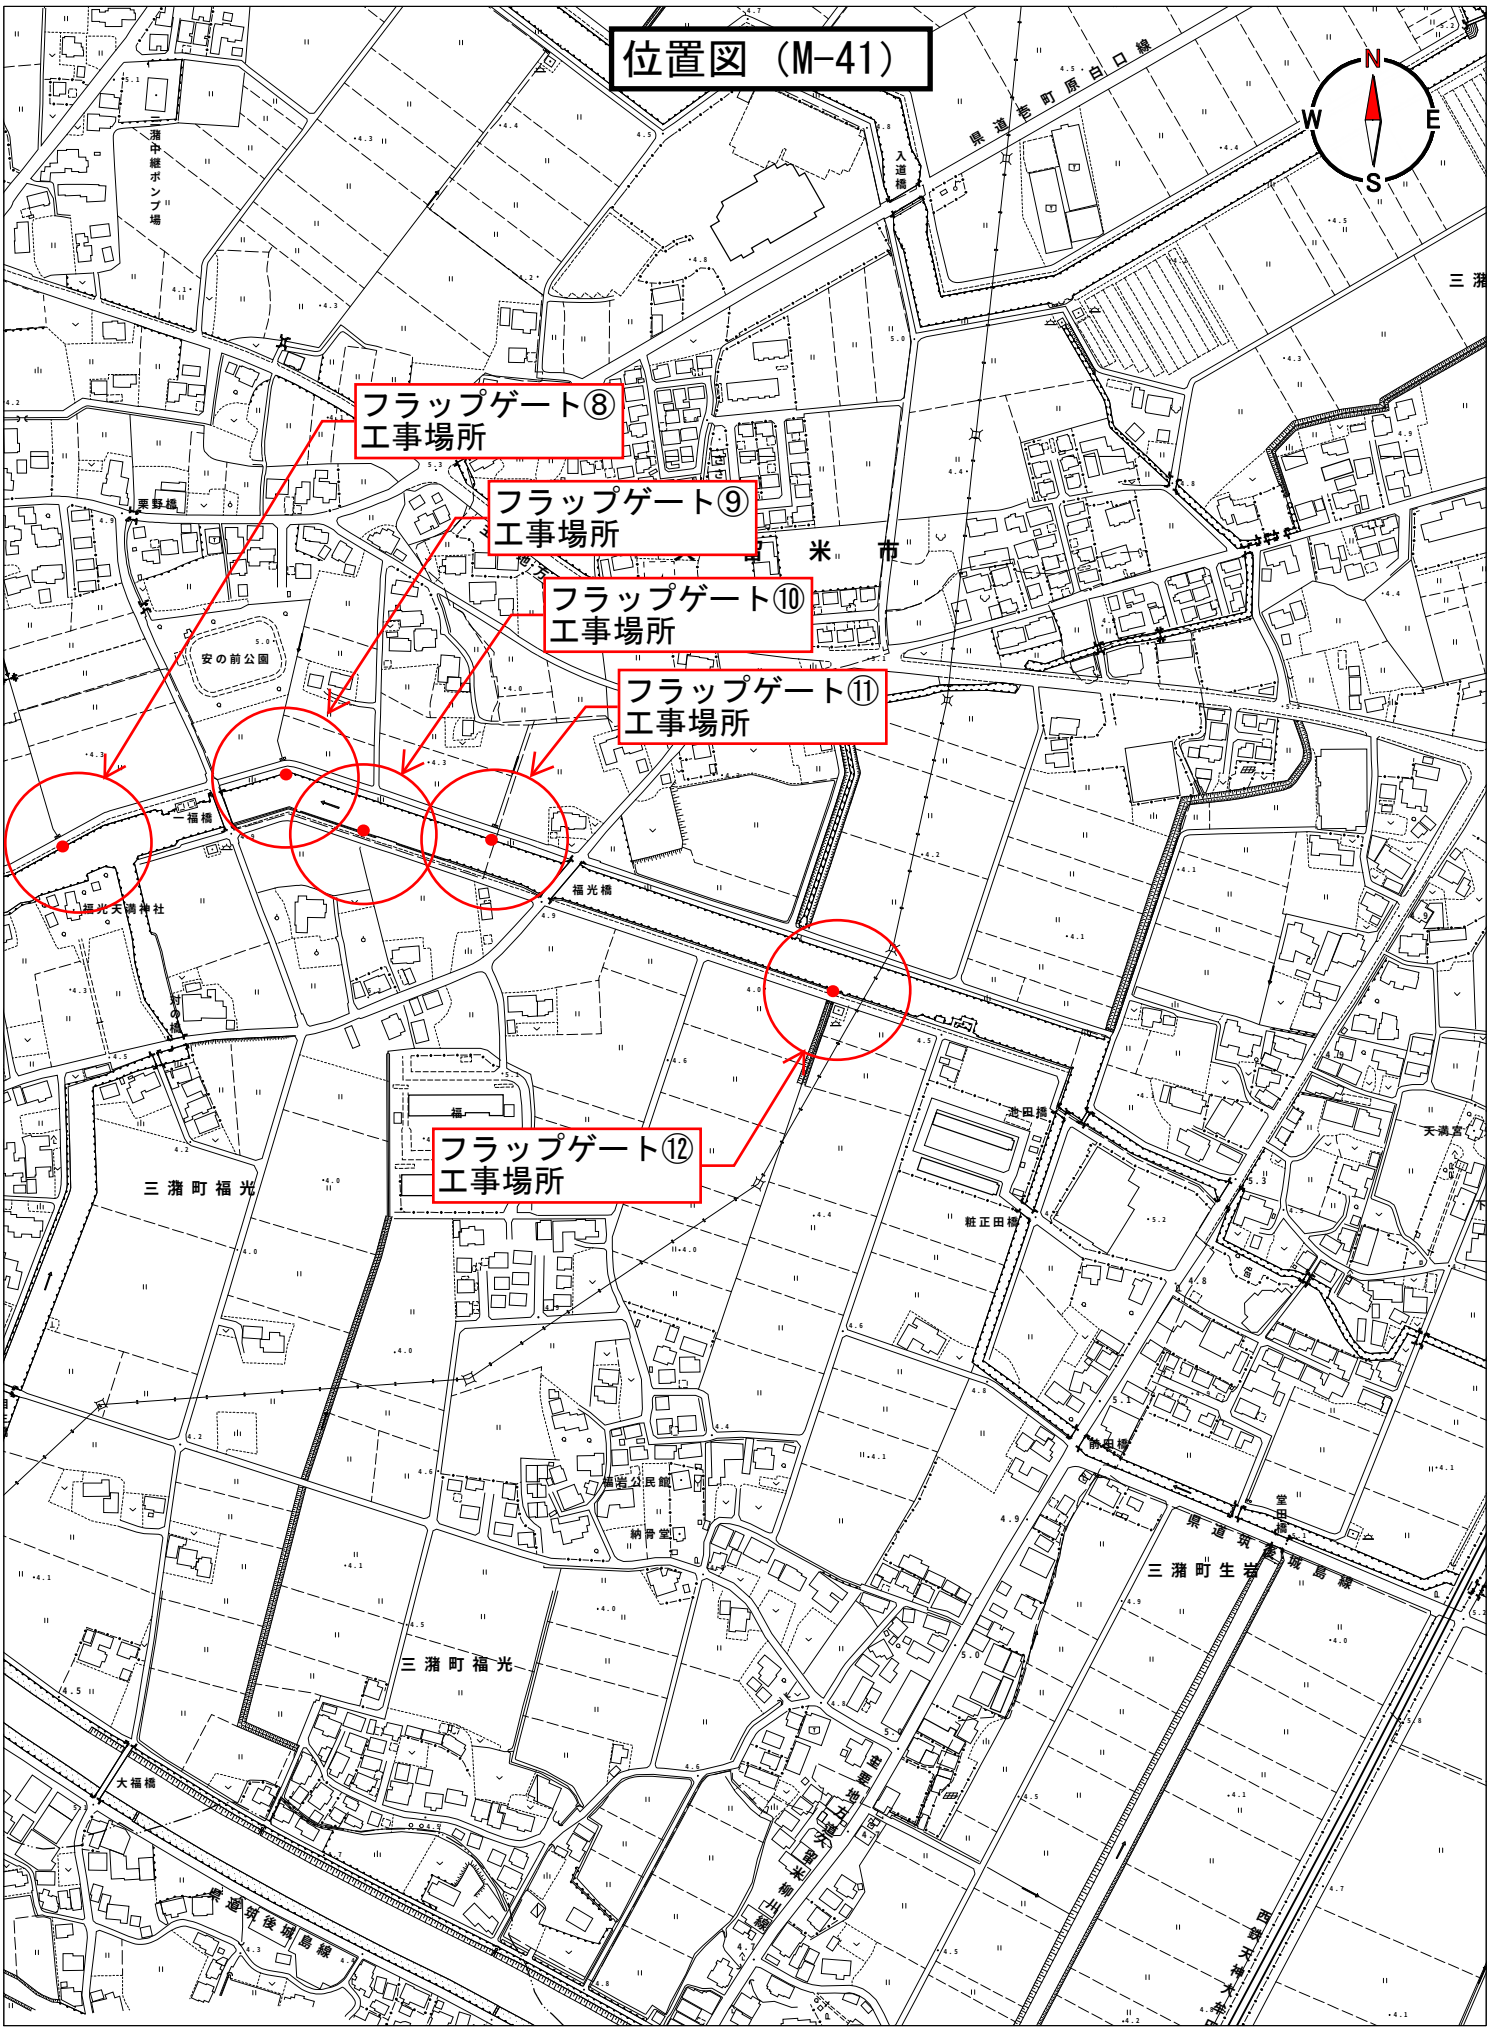


1/5000

位置図（M-41）

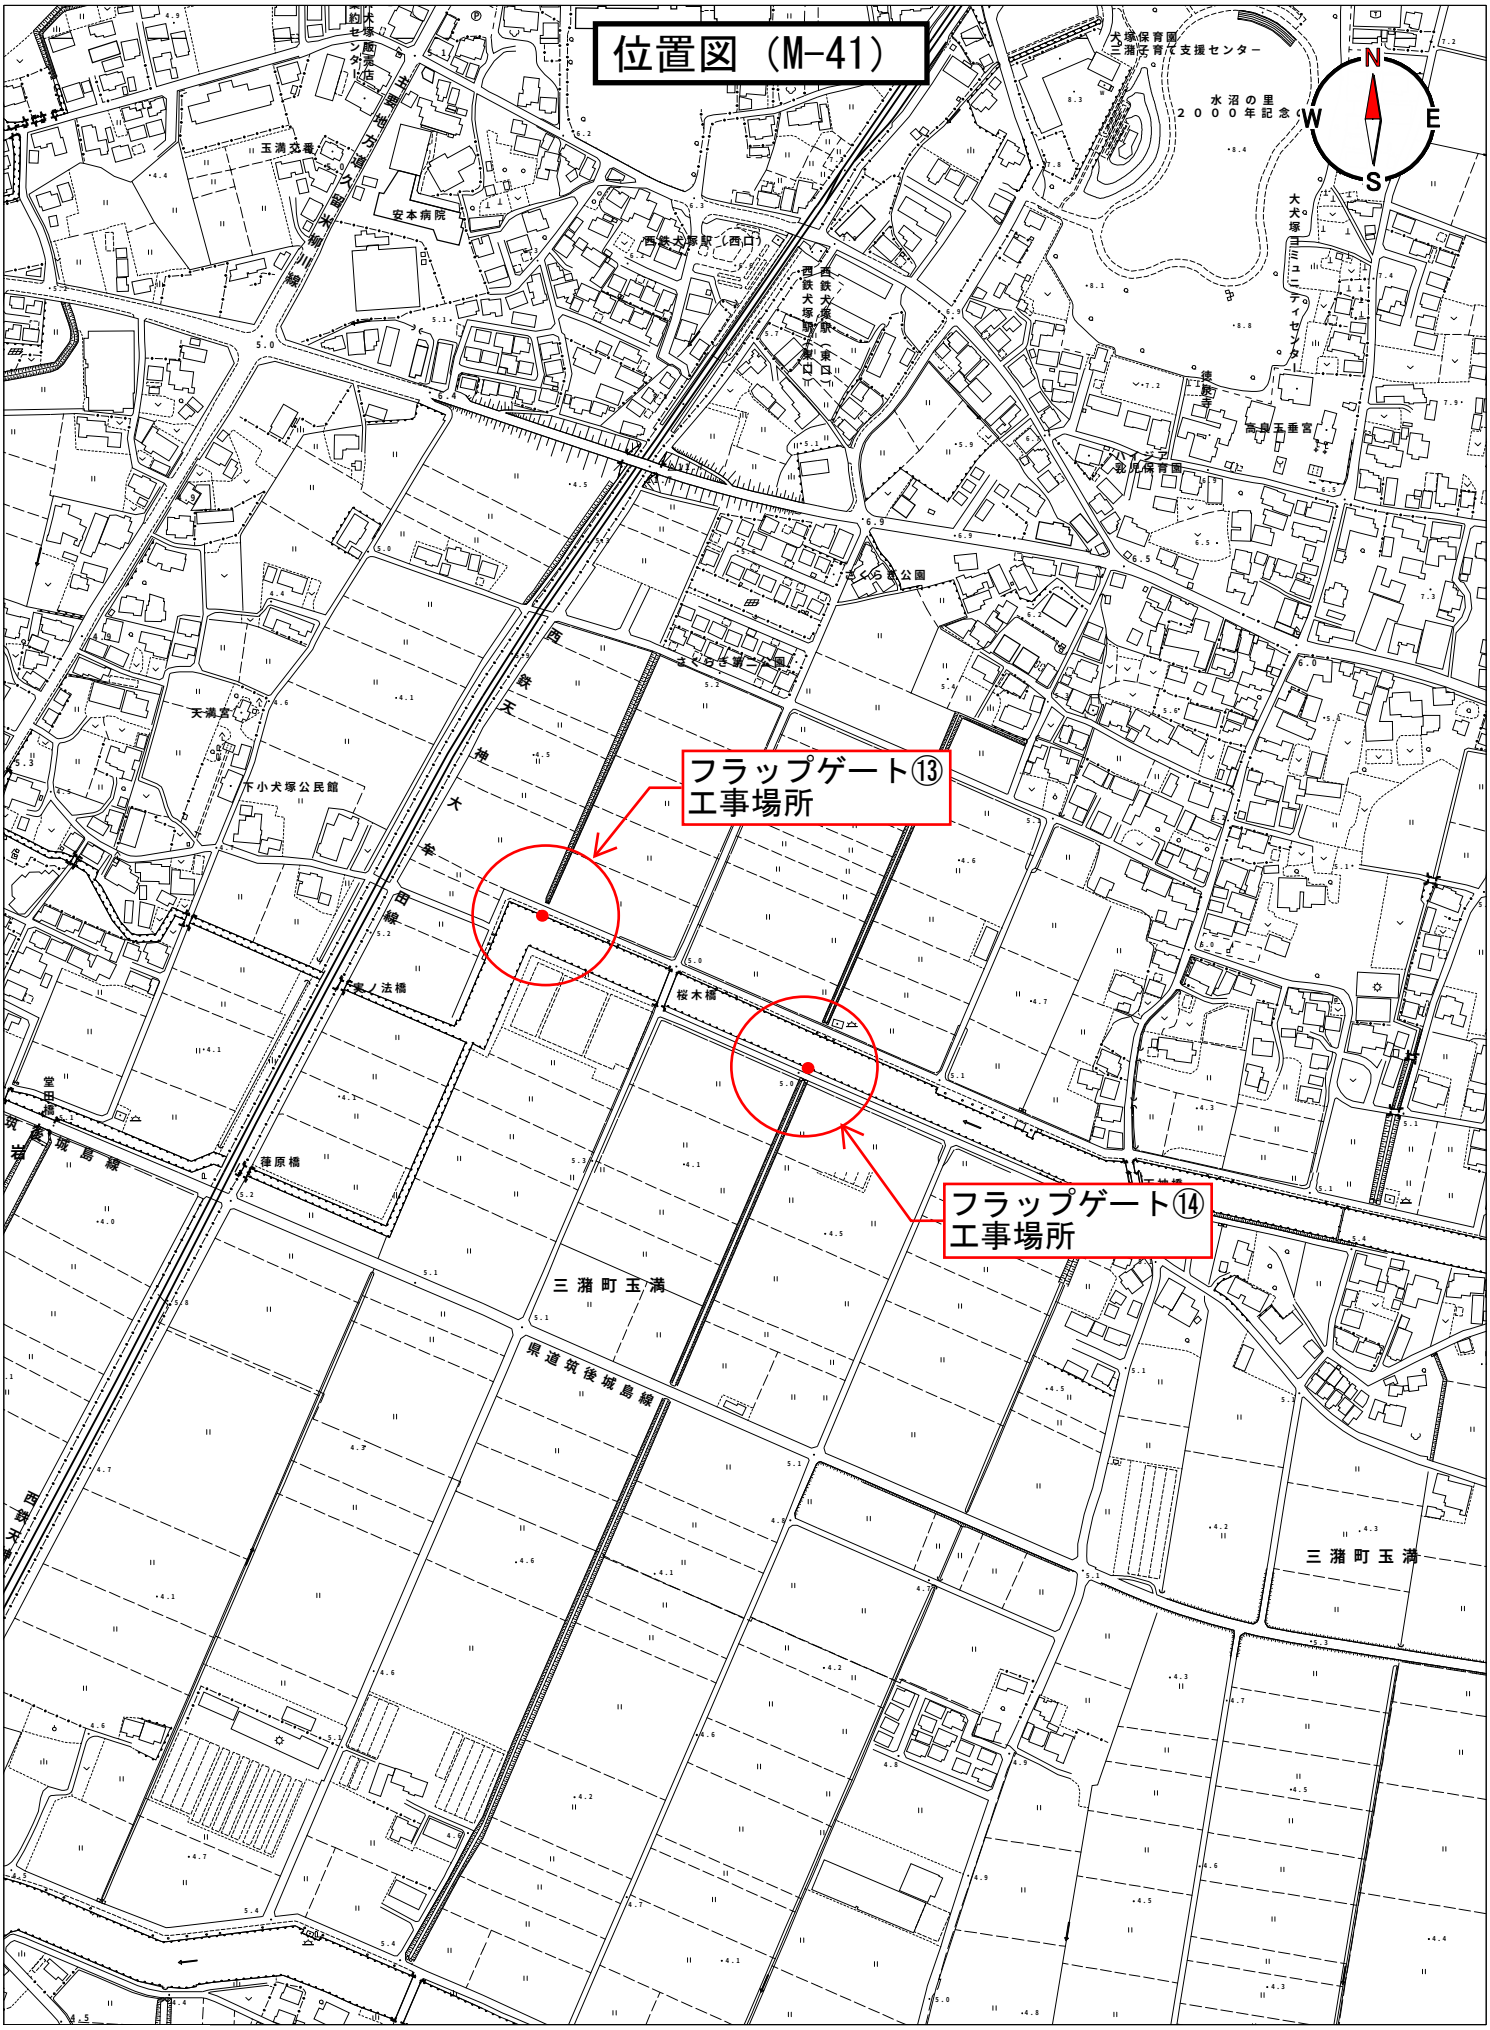


1/5000

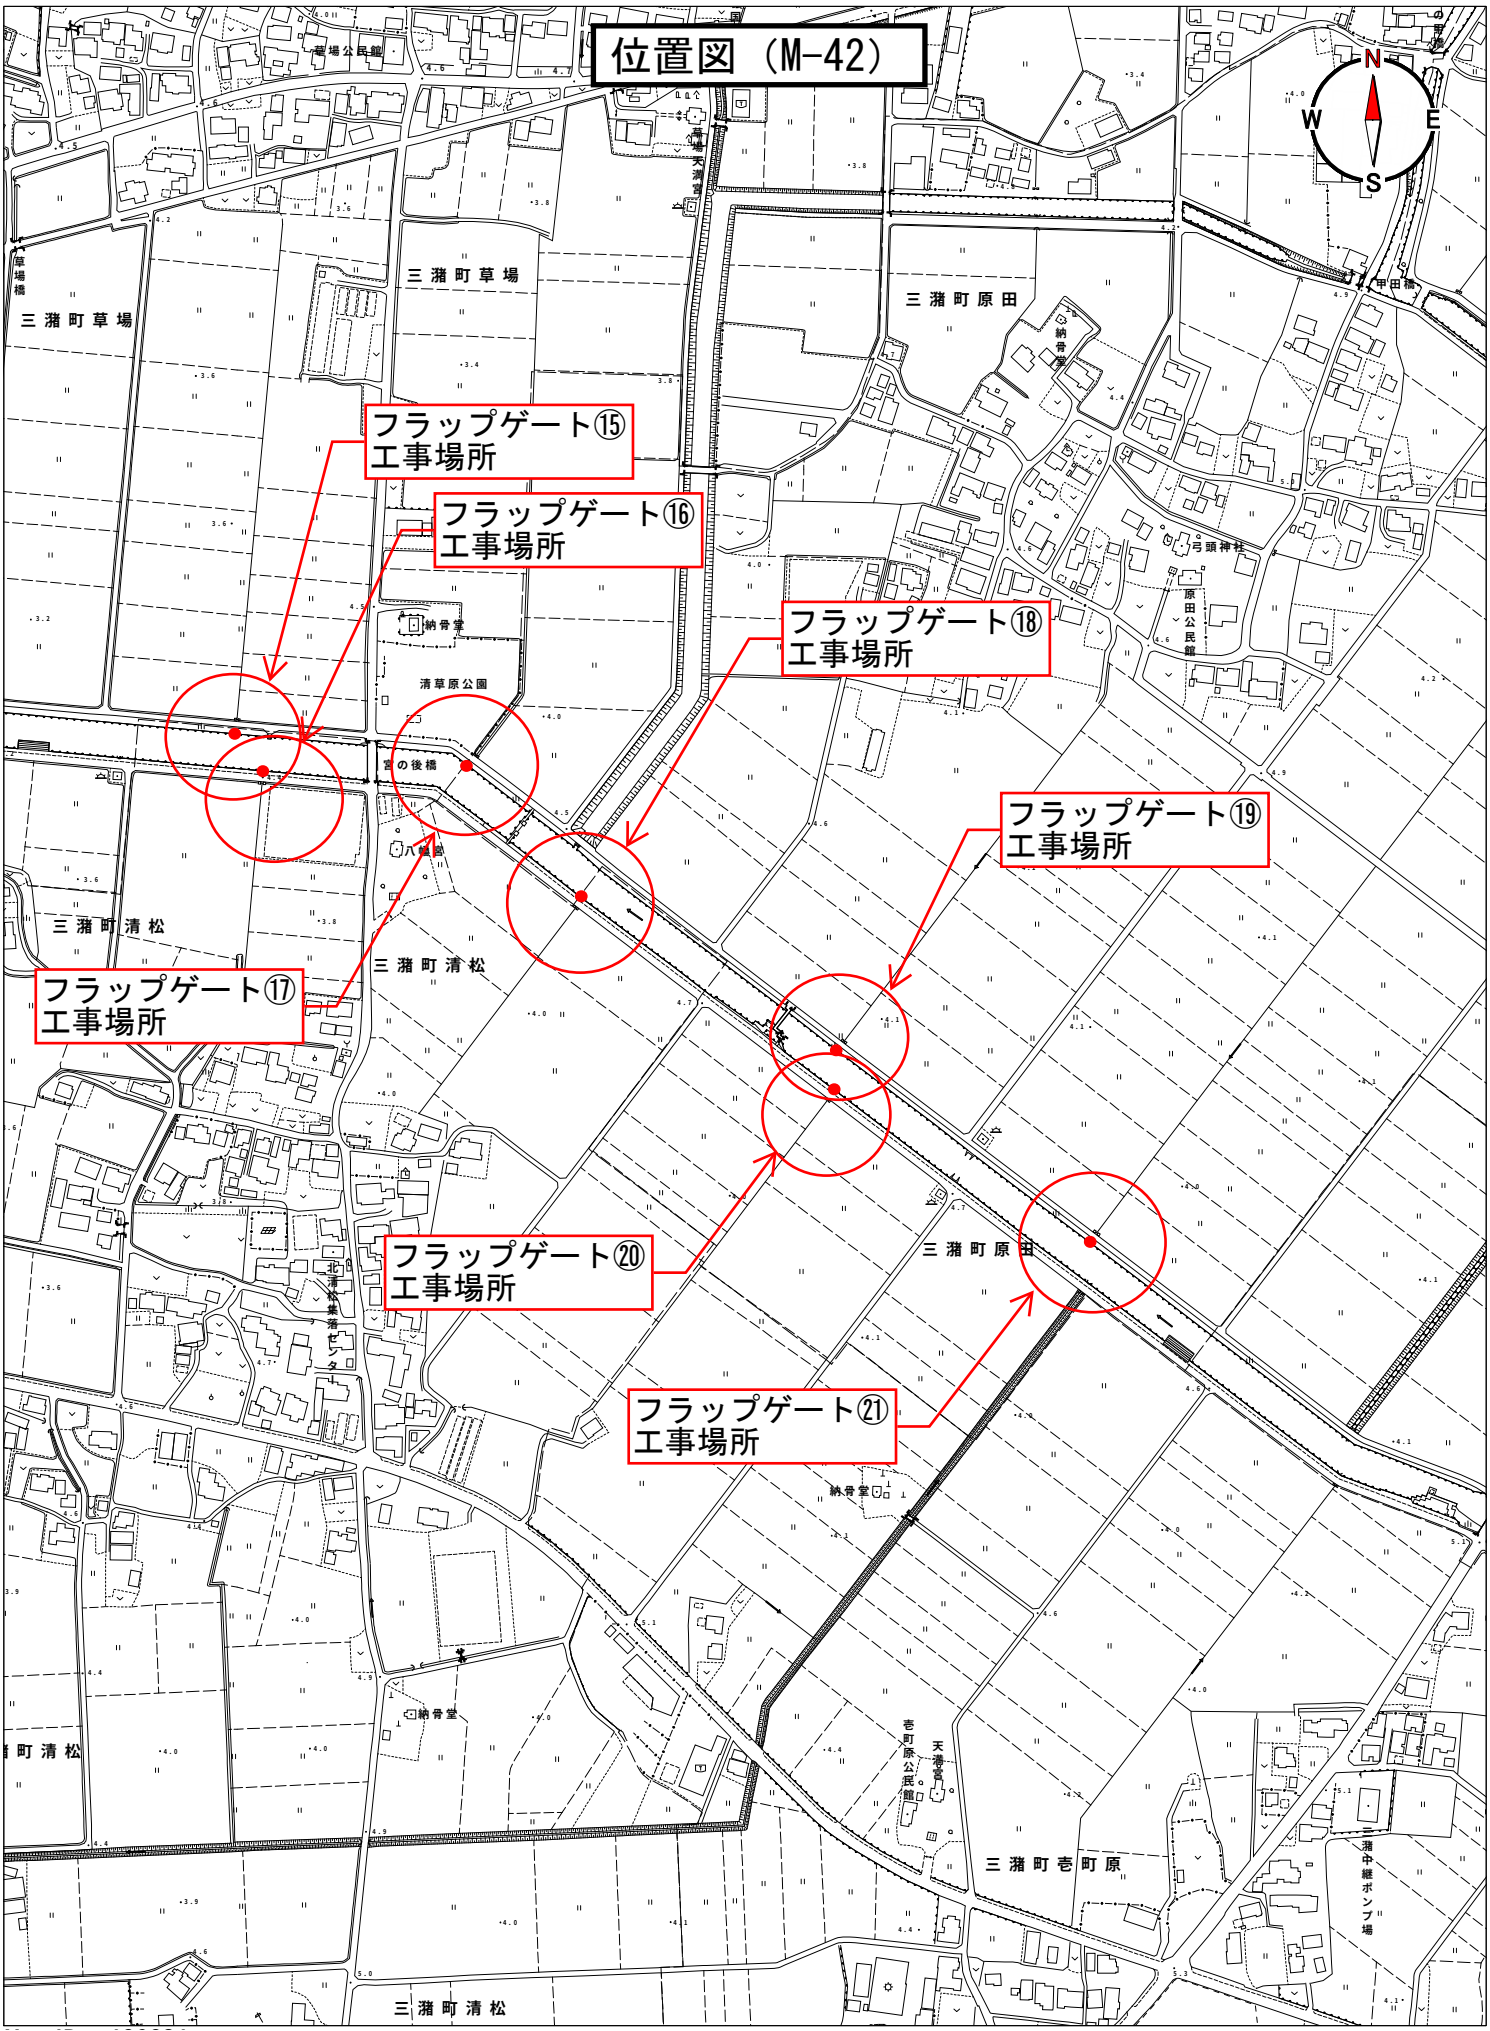
位置図（M-42）
N
W
E
S
フラップゲート⑮
工事場所
フラップゲート⑯
工事場所
フラップゲート⑰
工事場所
フラップゲート⑱
工事場所
フラップゲート⑲
工事場所
フラップゲート⑳
工事場所
フラップゲート㉑
工事場所
三潴町草場
三潴町原田
三潴町清松
三潴町壱町原
清草原公園
原田公民館
北清松集落センター
壱町原公民館
三潴中継ポンプ場


1/5000

M-39

①正面図 S=1/30

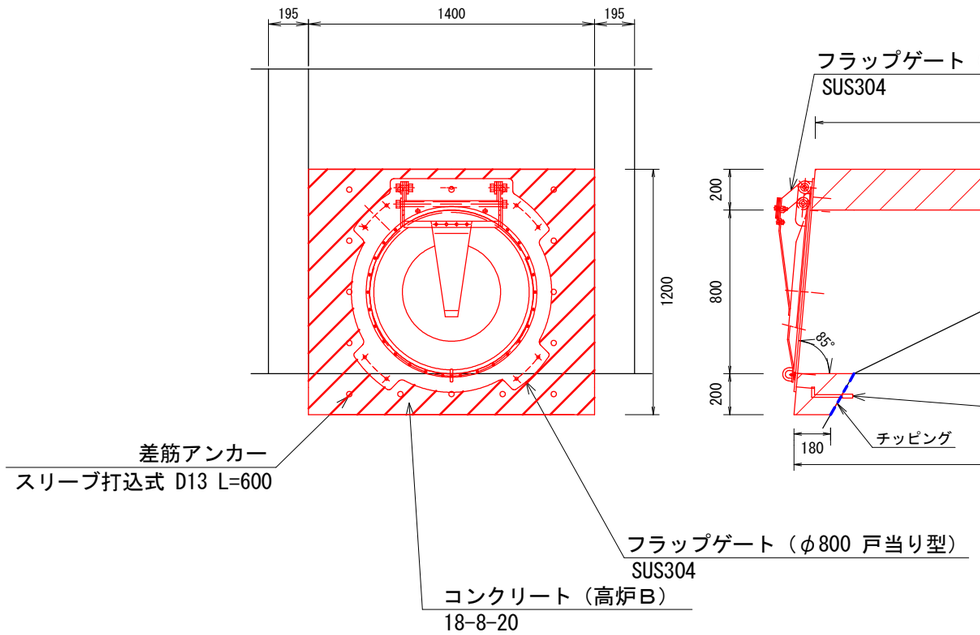

①側面図 S=1/30

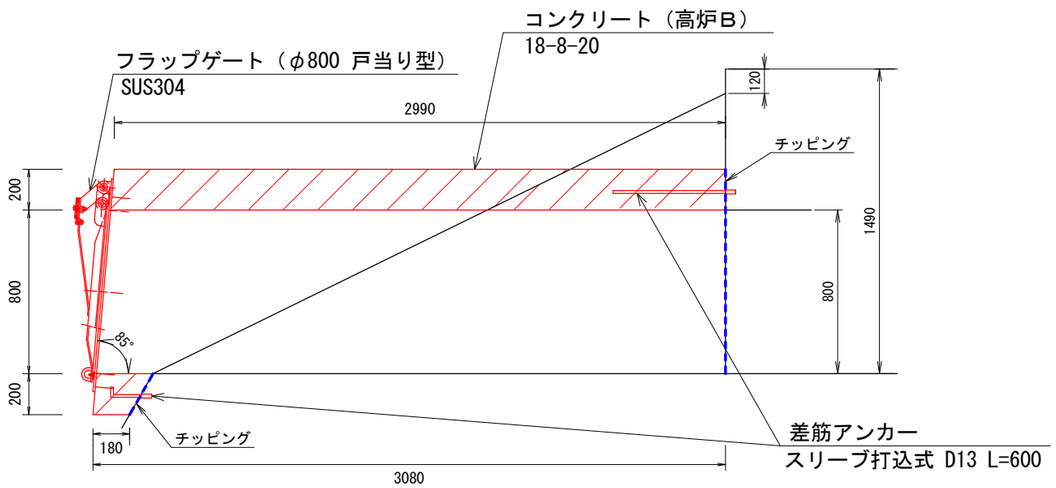


数　量　表（１箇所当たり）					
ｺﾝｸﾘｰﾄ (m3)	型　枠 (m2)	円形型枠 ﾎﾞｲﾄﾞ管φ800 (m)	差筋ｱﾝｶｰ D13 L=600 (箇所)	ﾁｯﾋﾟﾝｸﾞ (m2)	ﾌﾗｯﾌﾟｹﾞｰﾄ (箇所)
3.05	4.53	3.08	16	1.04	1

※差筋アンカーは、460㎜以上の定着長を確保することとし、被りは70㎜以上とすること。
※差筋アンカーの相互間隔は30cm以内とすること。
※既設護岸とコンクリートとの接合部はチッピングすること。


工事年度	令和8年度	事 業 名	流域湛水減災対策事業
工 事 名	フラップゲート設置（M-39　生津地区外）業務委託		
工事場所	久留米市　三潴町生岩外　地内		
図 面 名	M-39　①正面図・①側面図		
縮　尺	図示	図面番号	1/7
久留米市　三潴総合支所　環境建設課			

M-40

②正面図 S=1/30

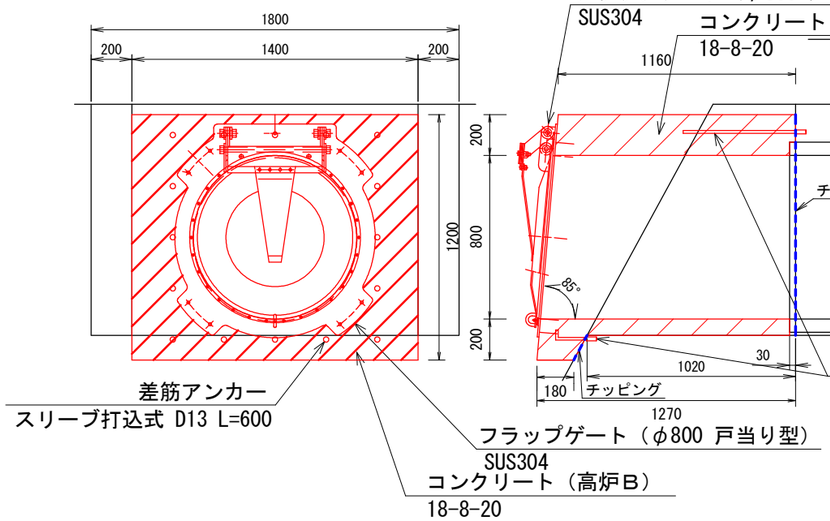


②側面図 S=1/30

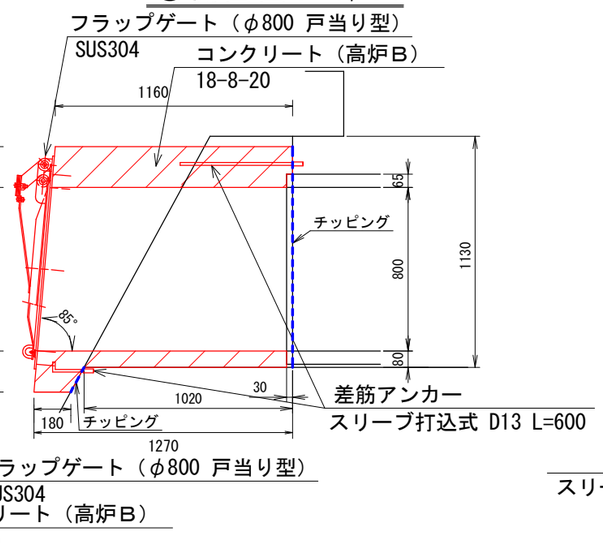


数 量 表（1箇所当たり）					
ｺﾝｸﾘｰﾄ (m3)	型 枠 (m2)	円形型枠 ﾎﾞｲﾄﾞ管φ800 (m)	差筋ｱﾝｶｰ D13 L=600 (箇所)	ﾁｯﾋﾟﾝｸﾞ (m2)	ﾌﾗｯﾌﾟｹﾞｰﾄ (箇所)
1.23	3.01	1.22	16	1.03	1

④正面図 S=1/30

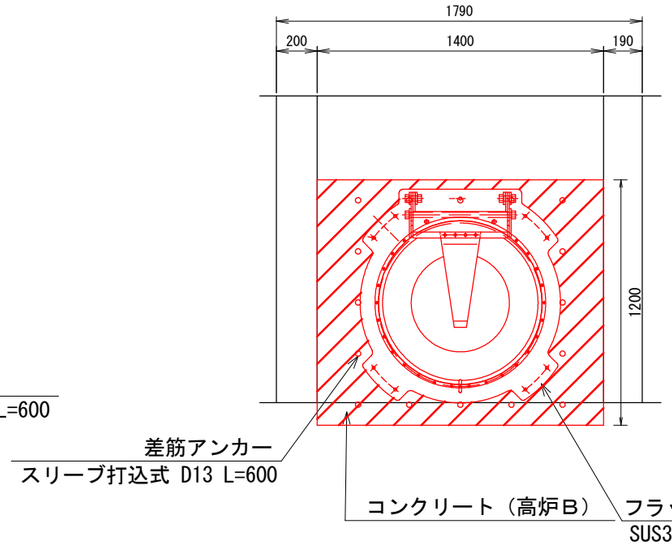


④側面図 S=1/30

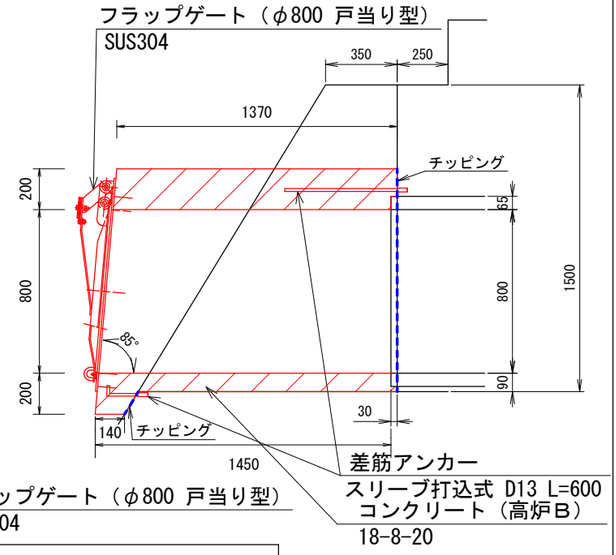


数 量 表（1箇所当たり）					
ｺﾝｸﾘｰﾄ (m3)	型 枠 (m2)	円形型枠 ﾎﾞｲﾄﾞ管φ800 (m)	差筋ｱﾝｶｰ D13 L=600 (箇所)	ﾁｯﾋﾟﾝｸﾞ (m2)	ﾌﾗｯﾌﾟｹﾞｰﾄ (箇所)
1.45	2.98	1.43	16	1.02	1

③正面図 S=1/30

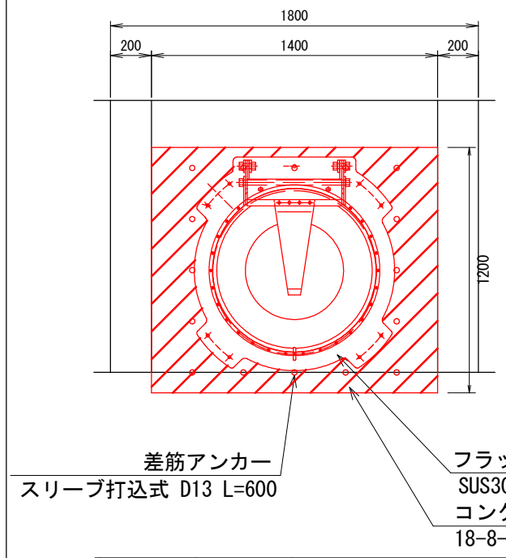


③側面図 S=1/30

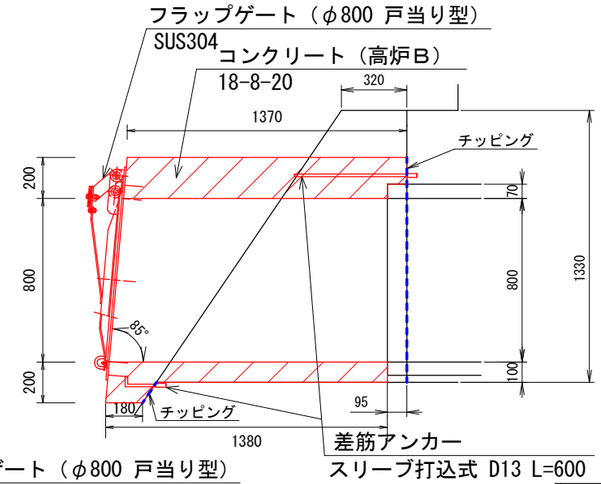


数 量 表（1箇所当たり）					
ｺﾝｸﾘｰﾄ (m3)	型 枠 (m2)	円形型枠 ﾎﾞｲﾄﾞ管φ800 (m)	差筋ｱﾝｶｰ D13 L=600 (箇所)	ﾁｯﾋﾟﾝｸﾞ (m2)	ﾌﾗｯﾌﾟｹﾞｰﾄ (箇所)
1.42	3.23	1.36	16	1.01	1

⑤正面図 S=1/30

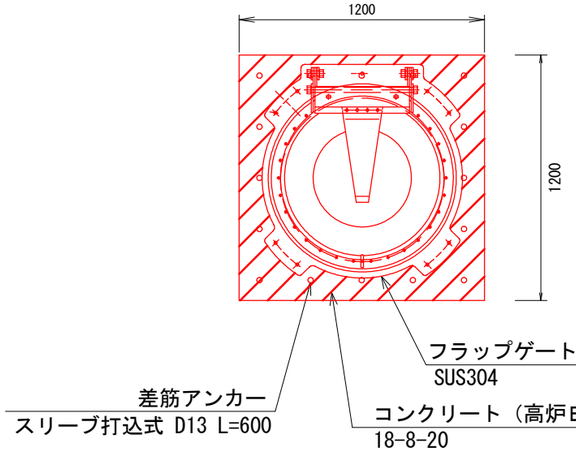

⑤側面図 S=1/30

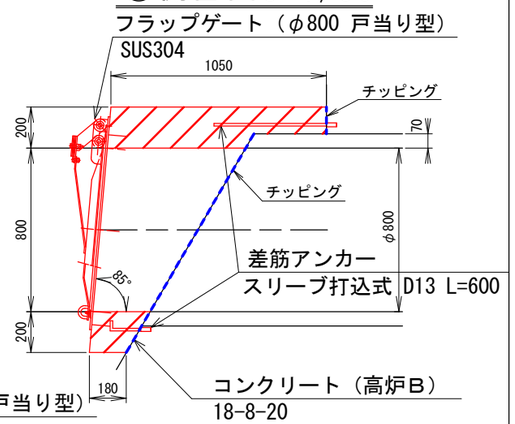


数 量 表（1箇所当たり）					
ｺﾝｸﾘｰﾄ (m3)	型 枠 (m2)	円形型枠 ﾎﾞｲﾄﾞ管φ800 (m)	差筋ｱﾝｶｰ D13 L=600 (箇所)	ﾁｯﾋﾟﾝｸﾞ (m2)	ﾌﾗｯﾌﾟｹﾞｰﾄ (箇所)
0.49	2.88	0.68	16	0.83	1

※差筋アンカーは、460mm以上の定着長を確保することとし、被りは70mm以上とすること。
※差筋アンカーの相互間隔は30cm以内とすること。
※既設護岸とコンクリートとの接合部はチッピングすること。


工事年度	令和8年度	事 業 名	流域湛水減災対策事業
工 事 名	フラップゲート設置（M-39 生津地区外）業務委託		
工事場所	久留米市 三潴町生岩外 地内		
図 面 名	M-40 ②～⑤正面図・②～⑤側面図		
縮 尺	図示	図面番号	2/7
久留米市 三潴総合支所 環境建設課			

M-40

⑥正面図 S=1/30

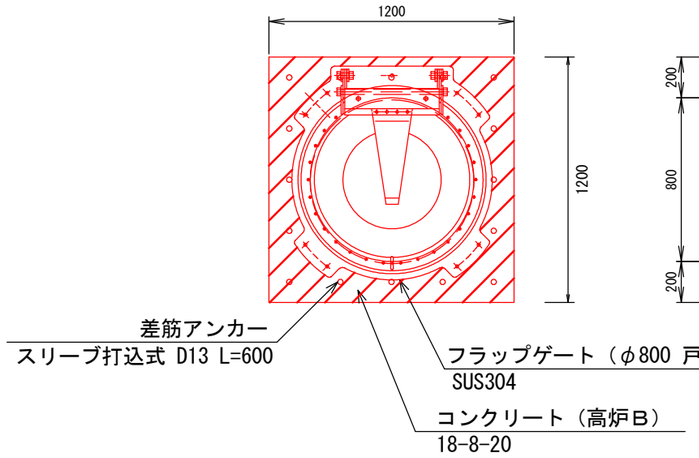


⑥側面図 S=1/30

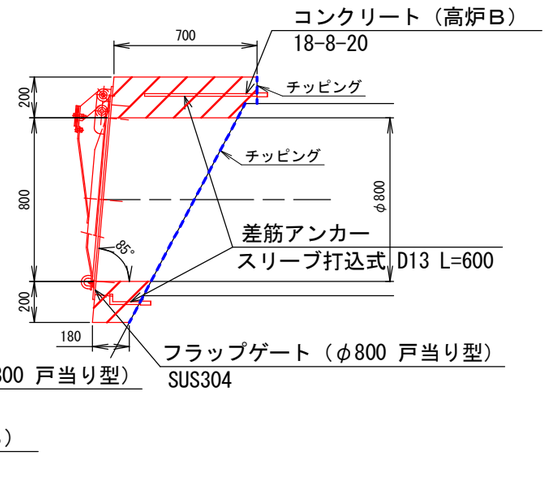


数　量　表（１箇所当たり）					
ｺﾝｸﾘｰﾄ (m3)	型　枠 (m2)	円形型枠 ﾎﾞｲﾄﾞ管φ800 (m)	差筋ｱﾝｶｰ D13 L=600 (箇所)	ﾁｯﾋﾟﾝｸﾞ (m2)	ﾌﾗｯﾌﾟｹﾞｰﾄ (箇所)
0.42	2.74	0.62	16	0.83	1

⑦正面図 S=1/30

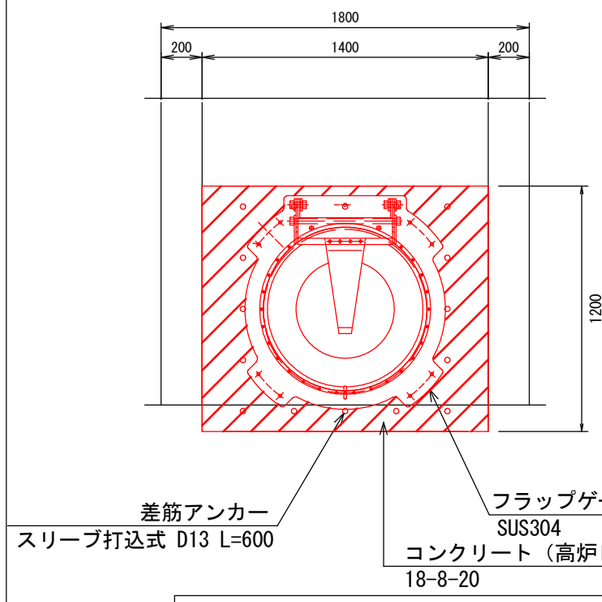

⑦側面図 S=1/30

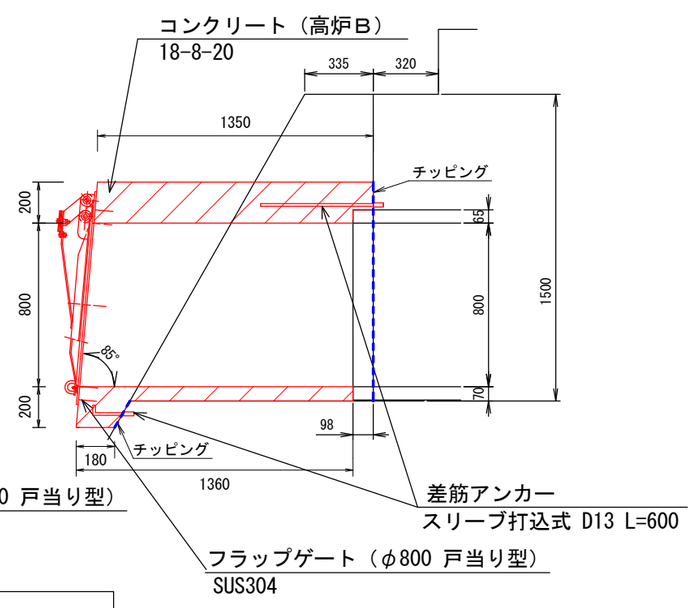


数　量　表（１箇所当たり）					
ｺﾝｸﾘｰﾄ (m3)	型　枠 (m2)	円形型枠 ﾎﾞｲﾄﾞ管φ800 (m)	差筋ｱﾝｶｰ D13 L=600 (箇所)	ﾁｯﾋﾟﾝｸﾞ (m2)	ﾌﾗｯﾌﾟｹﾞｰﾄ (箇所)
1.35	3.07	1.34	16	1.03	1

※差筋アンカーは、460㎜以上の定着長を確保することとし、被りは70㎜以上とすること。
※差筋アンカーの相互間隔は30cm以内とすること。
※既設護岸とコンクリートとの接合部はチッピングすること。


工事年度	令和8年度	事 業 名	流域湛水減災対策事業
工 事 名	フラップゲート設置（M-39　生津地区外）業務委託		
工事場所	久留米市　三潴町生岩外　地内		
図 面 名	M-40　⑥,⑦正面図・⑥,⑦側面図		
縮　尺	図示	図面番号	3/7
久留米市　三潴総合支所　環境建設課			

M-41

⑧正面図 S=1/30

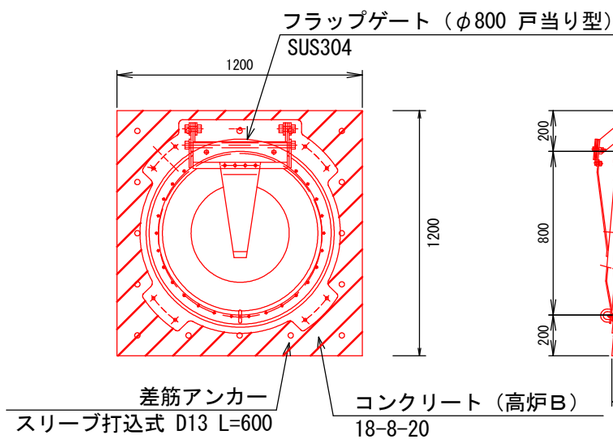


⑧側面図 S=1/30

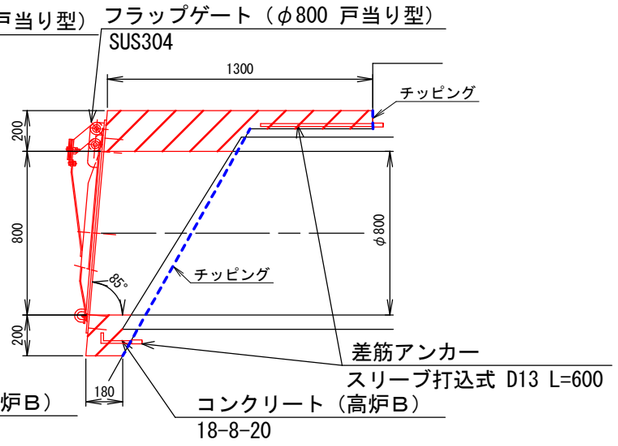


数 量 表（1箇所当たり）					
ｺﾝｸﾘｰﾄ (m3)	型 枠 (m2)	円形型枠 ﾎﾞｲﾄﾞ管φ800 (m)	差筋ｱﾝｶｰ D13 L=600 (箇所)	ﾁｯﾋﾟﾝｸﾞ (m2)	ﾌﾗｯﾌﾟｹﾞｰﾄ (箇所)
0.46	2.78	0.63	16	0.83	1

⑩正面図 S=1/30

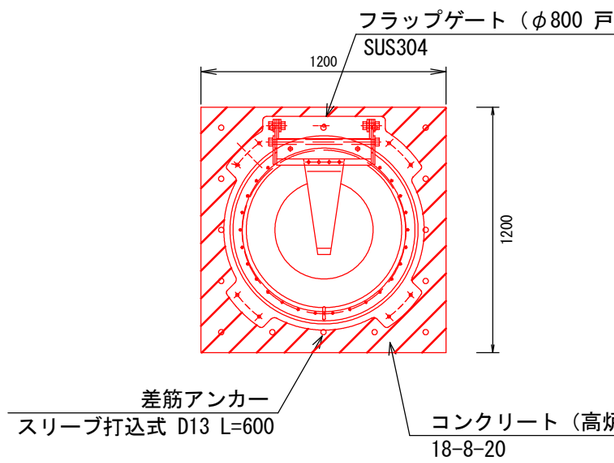


⑩側面図 S=1/30

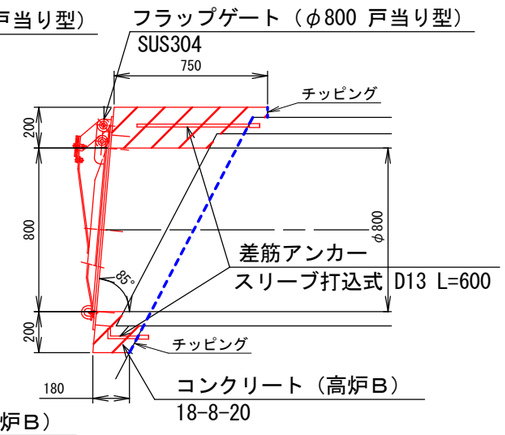


数 量 表（1箇所当たり）					
ｺﾝｸﾘｰﾄ (m3)	型 枠 (m2)	円形型枠 ﾎﾞｲﾄﾞ管φ800 (m)	差筋ｱﾝｶｰ D13 L=600 (箇所)	ﾁｯﾋﾟﾝｸﾞ (m2)	ﾌﾗｯﾌﾟｹﾞｰﾄ (箇所)
0.34	2.48	0.48	16	0.83	1

⑨正面図 S=1/30

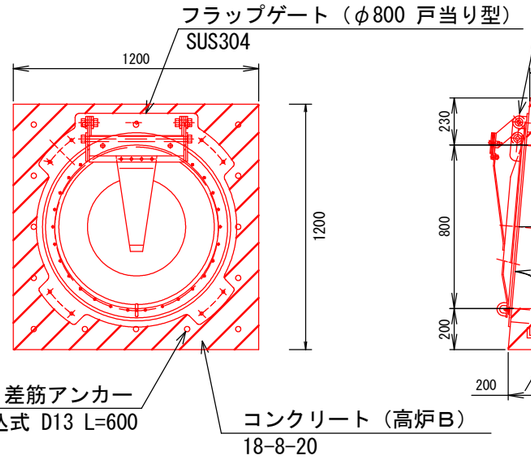


⑨側面図 S=1/30

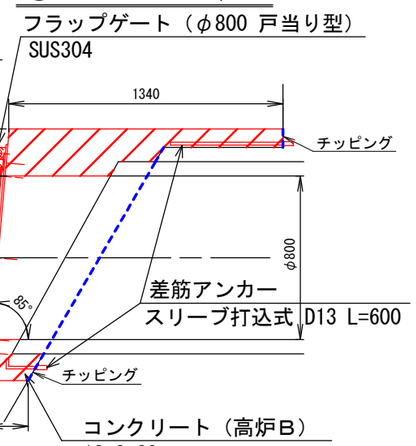


数 量 表（1箇所当たり）					
ｺﾝｸﾘｰﾄ (m3)	型 枠 (m2)	円形型枠 ﾎﾞｲﾄﾞ管φ800 (m)	差筋ｱﾝｶｰ D13 L=600 (箇所)	ﾁｯﾋﾟﾝｸﾞ (m2)	ﾌﾗｯﾌﾟｹﾞｰﾄ (箇所)
0.45	2.68	0.52	16	0.87	1

⑪正面図 S=1/30

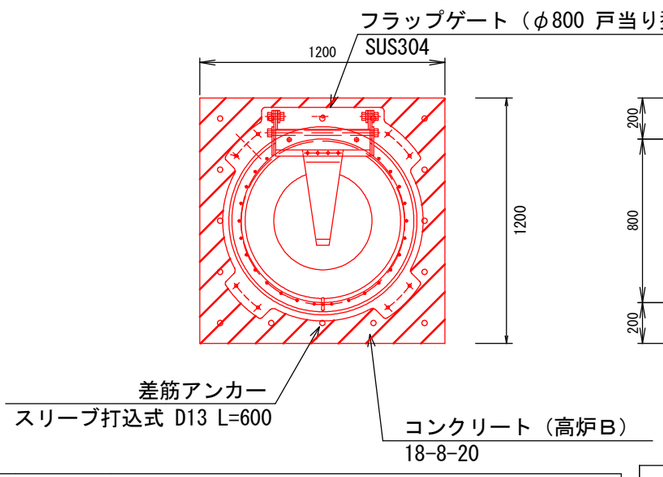

⑪側面図 S=1/30

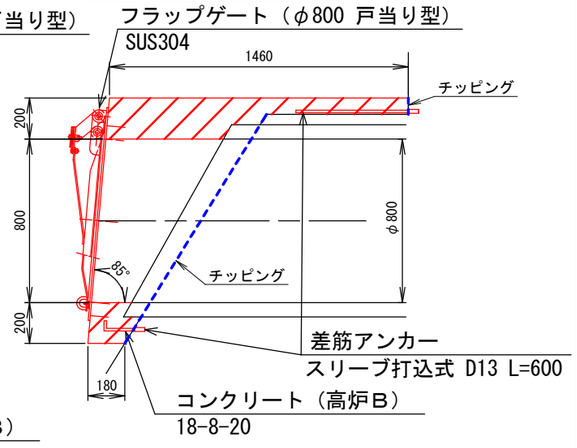


数 量 表（1箇所当たり）					
ｺﾝｸﾘｰﾄ (m3)	型 枠 (m2)	円形型枠 ﾎﾞｲﾄﾞ管φ800 (m)	差筋ｱﾝｶｰ D13 L=600 (箇所)	ﾁｯﾋﾟﾝｸﾞ (m2)	ﾌﾗｯﾌﾟｹﾞｰﾄ (箇所)
0.46	2.76	0.57	16	0.85	1

※差筋アンカーは、460㎜以上の定着長を確保することとし、被りは70㎜以上とすること。
※差筋アンカーの相互間隔は30cm以内とすること。
※既設護岸とコンクリートとの接合部はチッピングすること。


工事年度	令和8年度	事 業 名	流域湛水減災対策事業
工 事 名	フラップゲート設置（M-39 生津地区外）業務委託		
工事場所	久留米市 三潴町生岩外 地内		
図 面 名	M-41 ⑧～⑪正面図・⑧～⑪側面図		
縮 尺	図示	図面番号	4/7
久留米市 三潴総合支所 環境建設課			

M-41

⑫正面図 S=1/30

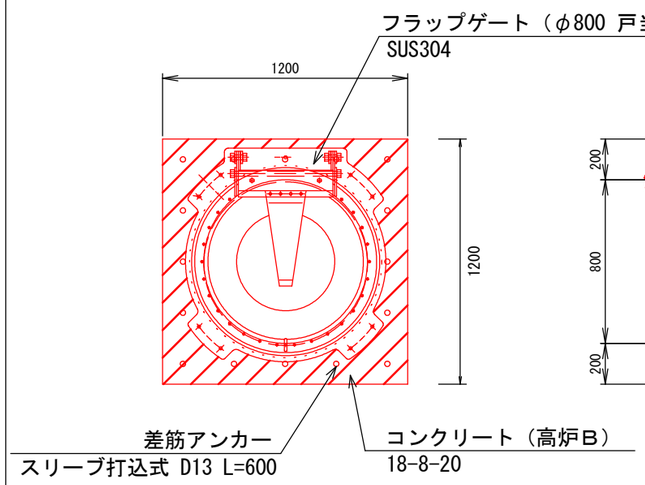


⑫側面図 S=1/30

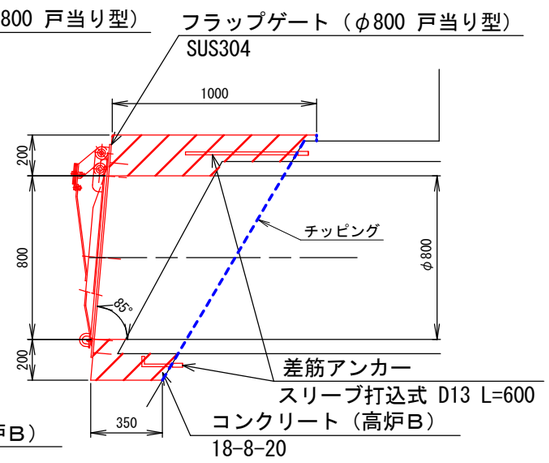


数 量 表（1箇所当たり）					
ｺﾝｸﾘｰﾄ (m3)	型 枠 (m2)	円形型枠 ﾎﾞｲﾄﾞ管φ800 (m)	差筋ｱﾝｶｰ D13 L=600 (箇所)	ﾁｯﾋﾟﾝｸﾞ (m2)	ﾌﾗｯﾌﾟｹﾞｰﾄ (箇所)
0.42	2.84	0.52	16	0.84	1

⑬正面図 S=1/30

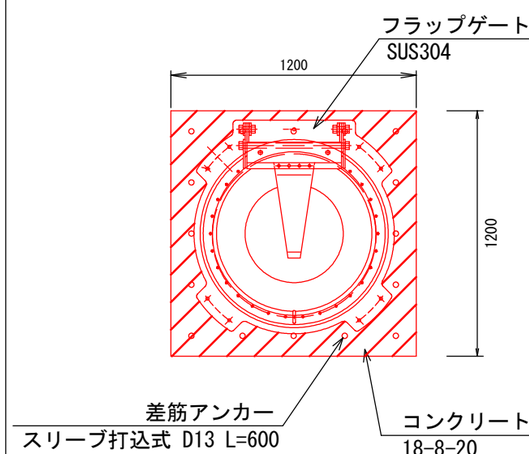


⑬側面図 S=1/30

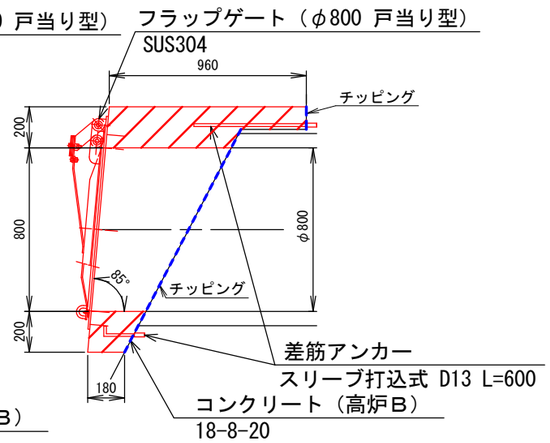


数 量 表（1箇所当たり）					
ｺﾝｸﾘｰﾄ (m3)	型 枠 (m2)	円形型枠 ﾎﾞｲﾄﾞ管φ800 (m)	差筋ｱﾝｶｰ D13 L=600 (箇所)	ﾁｯﾋﾟﾝｸﾞ (m2)	ﾌﾗｯﾌﾟｹﾞｰﾄ (箇所)
0.45	2.78	0.62	16	0.83	1

⑭正面図 S=1/30

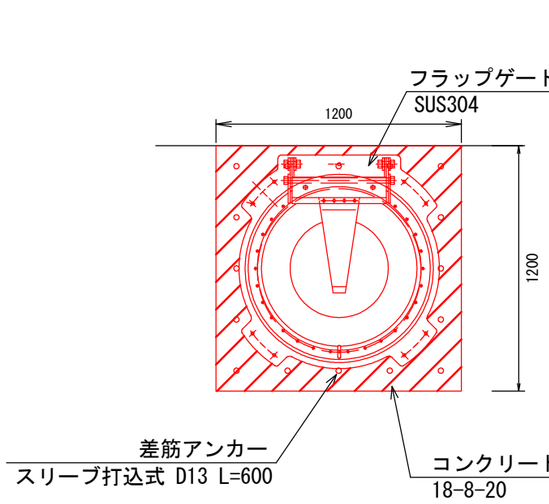

⑭側面図 S=1/30

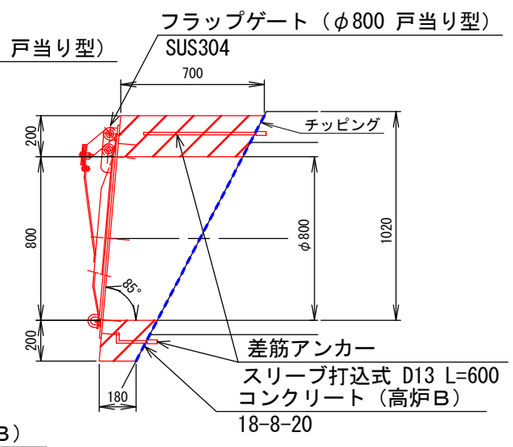


数 量 表（1箇所当たり）					
ｺﾝｸﾘｰﾄ (m3)	型 枠 (m2)	円形型枠 ﾎﾞｲﾄﾞ管φ800 (m)	差筋ｱﾝｶｰ D13 L=600 (箇所)	ﾁｯﾋﾟﾝｸﾞ (m2)	ﾌﾗｯﾌﾟｹﾞｰﾄ (箇所)
0.41	2.71	0.62	16	0.84	1

※差筋アンカーは、460㎜以上の定着長を確保することとし、被りは70㎜以上とすること。
※差筋アンカーの相互間隔は30cm以内とすること。
※既設護岸とコンクリートとの接合部はチッピングすること。


工事年度	令和8年度	事 業 名	流域湛水減災対策事業
工 事 名	フラップゲート設置（M-39 生津地区外）業務委託		
工事場所	久留米市 三潴町生岩外 地内		
図 面 名	M-41 ⑫～⑭正面図・⑫～⑭側面図		
縮 尺	図示	図面番号	5/7
久留米市 三潴総合支所 環境建設課			

M-42

⑮正面図 S=1/30

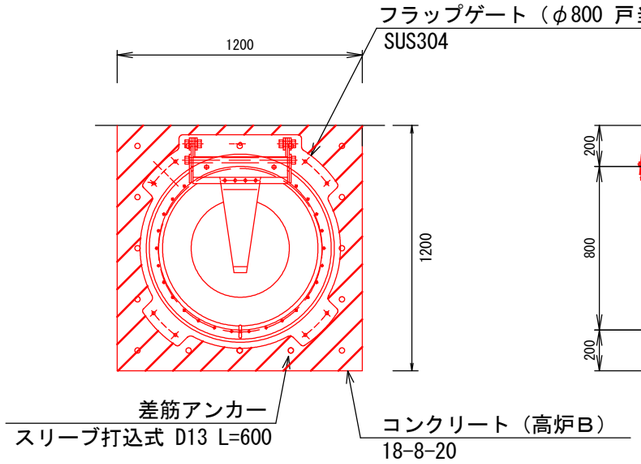


⑮側面図 S=1/30

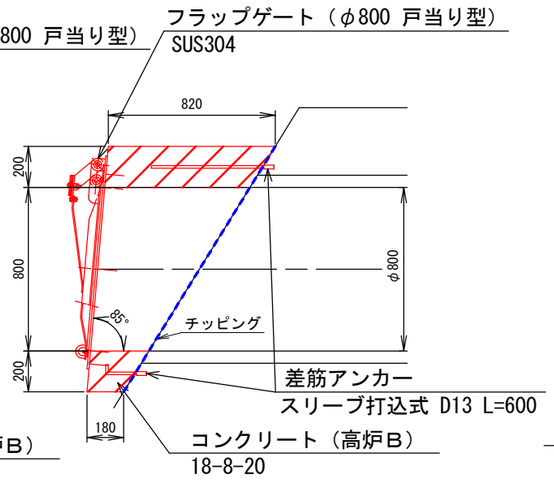


数 量 表（1箇所当たり）					
ｺﾝｸﾘｰﾄ (m3)	型 枠 (m2)	円形型枠 ﾎﾞｲﾄﾞ管φ800 (m)	差筋ｱﾝｶｰ D13 L=600 (箇所)	ﾁｯﾋﾟﾝｸﾞ (m2)	ﾌﾗｯﾌﾟｹﾞｰﾄ (箇所)
0.47	2.86	0.71	16	0.91	1

⑰正面図 S=1/30

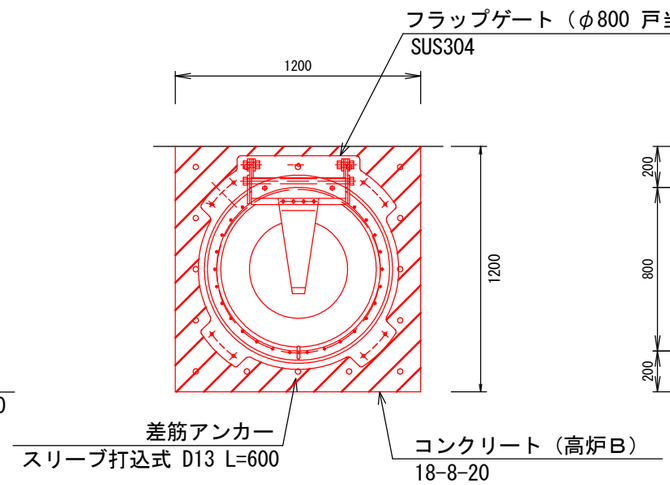


⑰側面図 S=1/30

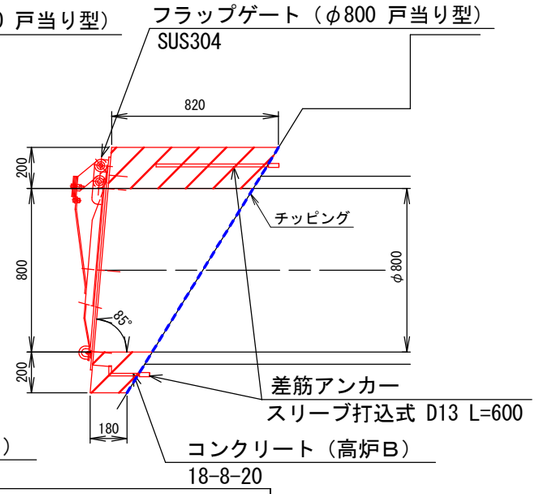


数 量 表（1箇所当たり）					
ｺﾝｸﾘｰﾄ (m3)	型 枠 (m2)	円形型枠 ﾎﾞｲﾄﾞ管φ800 (m)	差筋ｱﾝｶｰ D13 L=600 (箇所)	ﾁｯﾋﾟﾝｸﾞ (m2)	ﾌﾗｯﾌﾟｹﾞｰﾄ (箇所)
0.47	2.86	0.71	16	0.91	1


⑱正面図 S=1/30

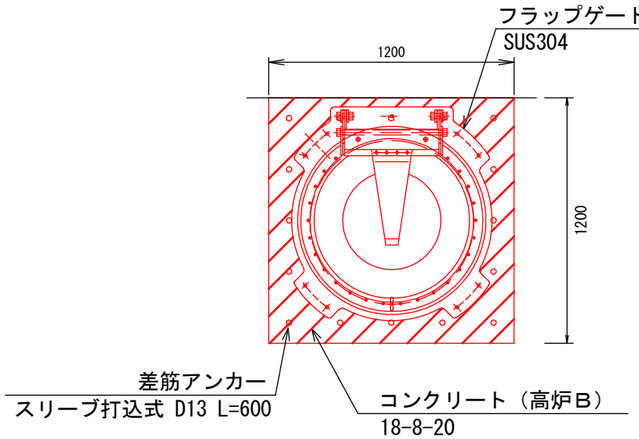


⑱側面図 S=1/30

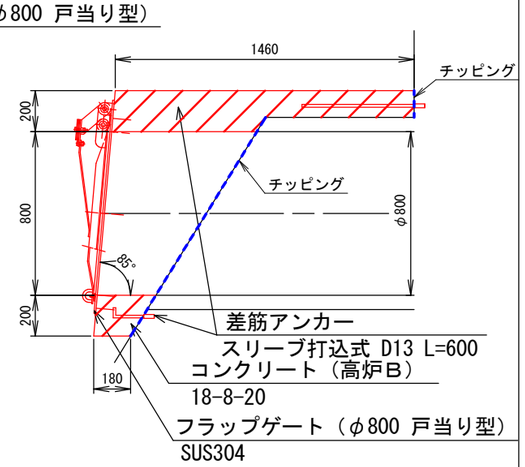

⑯正面図 S=1/30

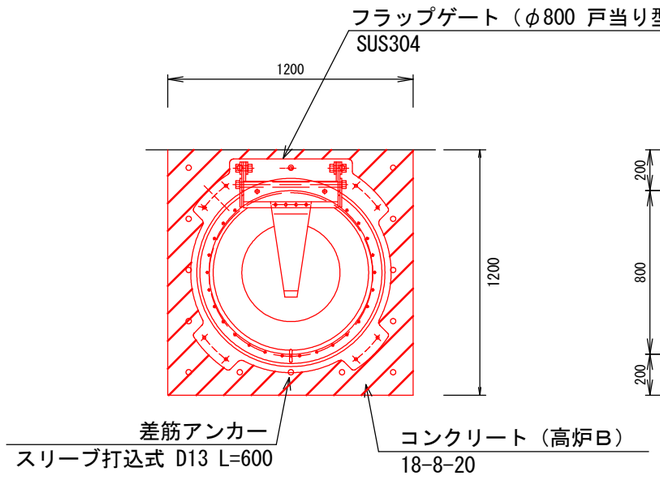

⑯側面図 S=1/30

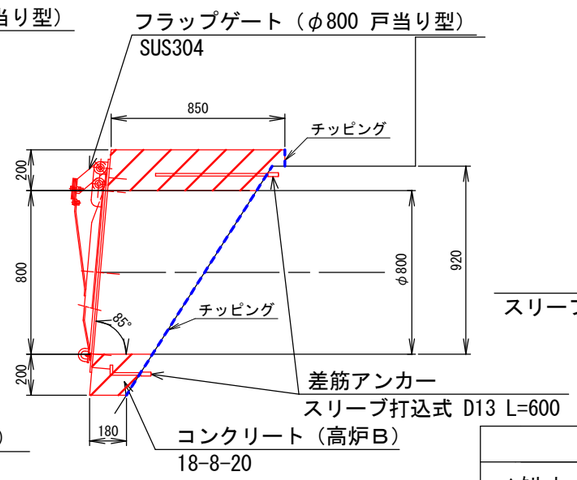

数 量 表（1箇所当たり）					
ｺﾝｸﾘｰﾄ (m3)	型 枠 (m2)	円形型枠 ﾎﾞｲﾄﾞ管φ800 (m)	差筋ｱﾝｶｰ D13 L=600 (箇所)	ﾁｯﾋﾟﾝｸﾞ (m2)	ﾌﾗｯﾌﾟｹﾞｰﾄ (箇所)
0.49	2.89	0.73	16	0.80	1


数 量 表（1箇所当たり）					
ｺﾝｸﾘｰﾄ (m3)	型 枠 (m2)	円形型枠 ﾎﾞｲﾄﾞ管φ800 (m)	差筋ｱﾝｶｰ D13 L=600 (箇所)	ﾁｯﾋﾟﾝｸﾞ (m2)	ﾌﾗｯﾌﾟｹﾞｰﾄ (箇所)
0.58	3.04	0.71	16	0.86	1

※差筋アンカーは、460mm以上の定着長を確保することとし、被りは70mm以上とすること。
※差筋アンカーの相互間隔は30cm以内とすること。
※既設護岸とコンクリートとの接合部はチッピングすること。


工事年度	令和8年度	事 業 名	流域湛水減災対策事業
工 事 名	フラップゲート設置（M-39 生津地区外）業務委託		
工事場所	久留米市 三潴町生岩外 地内		
図 面 名	M-42 ⑮～⑱正面図・⑮～⑱側面図		
縮 尺	図示	図面番号	6/7
久留米市 三潴総合支所 環境建設課			

M-42

⑲正面図 S=1/30

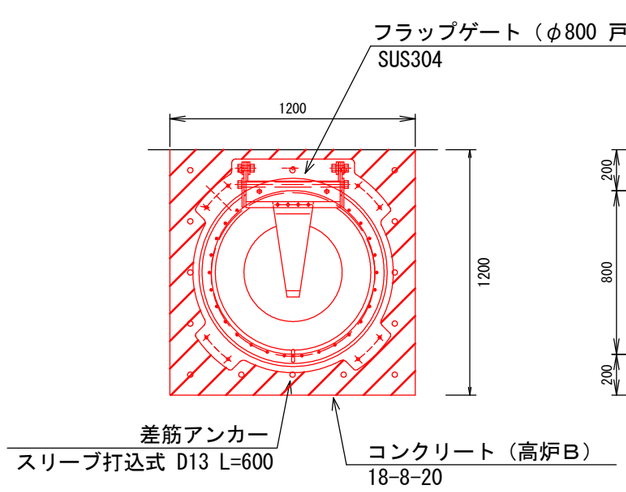


⑲側面図 S=1/30

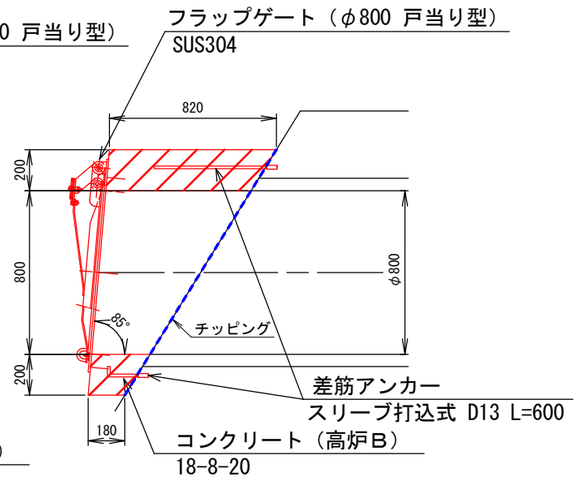


数 量 表（１箇所当たり）					
ｺﾝｸﾘｰﾄ (m3)	型 枠 (m2)	円形型枠 ﾎﾞｲﾄﾞ管φ800 (m)	差筋ｱﾝｶｰ D13 L=600 (箇所)	ﾁｯﾋﾟﾝｸﾞ (m2)	ﾌﾗｯﾌﾟｹﾞｰﾄ (箇所)
0.47	2.86	0.71	16	0.91	1

㉑正面図 S=1/30

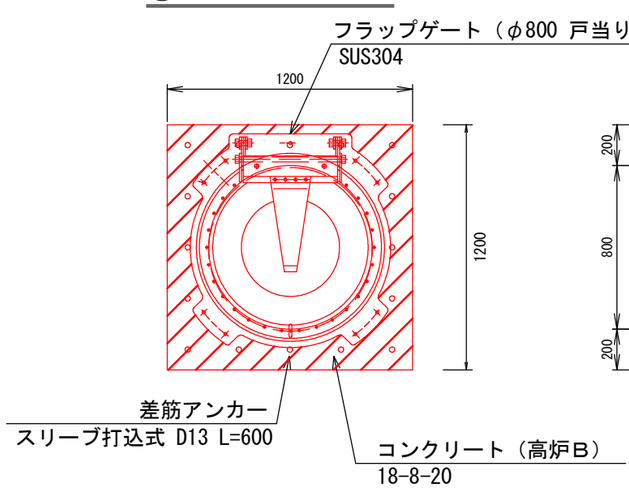


㉑側面図 S=1/30

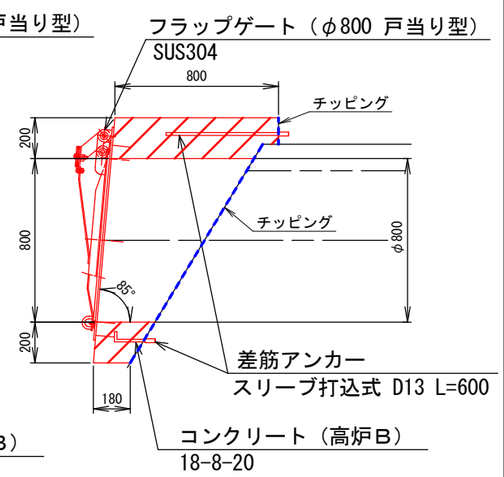


数 量 表（１箇所当たり）					
ｺﾝｸﾘｰﾄ (m3)	型 枠 (m2)	円形型枠 ﾎﾞｲﾄﾞ管φ800 (m)	差筋ｱﾝｶｰ D13 L=600 (箇所)	ﾁｯﾋﾟﾝｸﾞ (m2)	ﾌﾗｯﾌﾟｹﾞｰﾄ (箇所)
0.46	2.83	0.70	16	0.88	1

⑳正面図 S=1/30

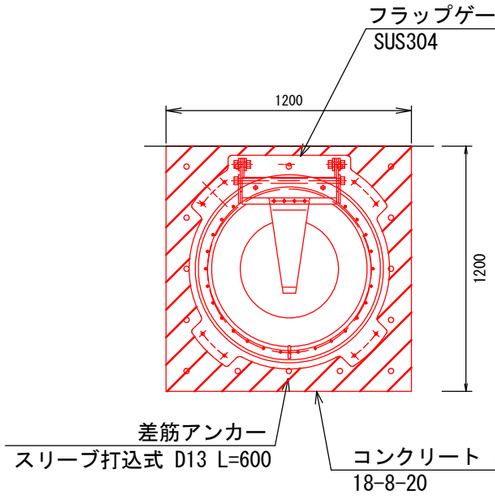

⑳側面図 S=1/30

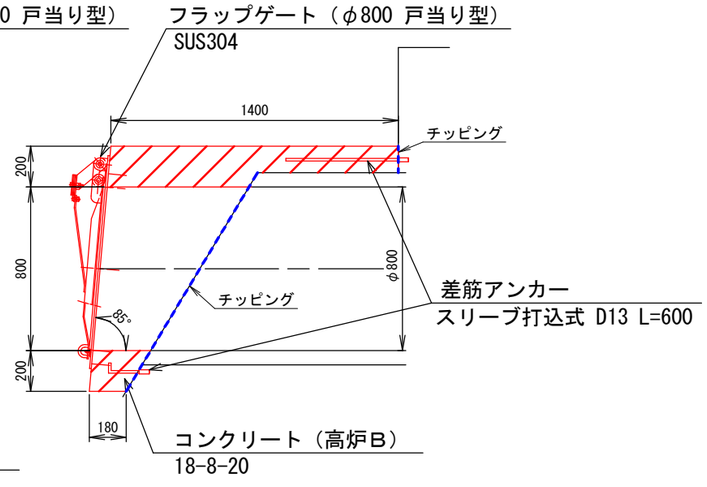

数 量 表（１箇所当たり）					
ｺﾝｸﾘｰﾄ (m3)	型 枠 (m2)	円形型枠 ﾎﾞｲﾄﾞ管φ800 (m)	差筋ｱﾝｶｰ D13 L=600 (箇所)	ﾁｯﾋﾟﾝｸﾞ (m2)	ﾌﾗｯﾌﾟｹﾞｰﾄ (箇所)
0.56	3.00	0.69	16	0.84	1

※差筋アンカーは、460mm以上の定着長を確保することとし、被りは70mm以上とすること。
※差筋アンカーの相互間隔は30cm以内とすること。
※既設護岸とコンクリートとの接合部はチッピングすること。

工事年度	令和8年度	事 業 名	流域湛水減災対策事業
工 事 名	フラップゲート設置（M-39 生津地区外）業務委託		
工事場所	久留米市 三潴町生岩外 地内		
図 面 名	M-42 ⑲～㉑正面図・⑲～㉑側面図		
縮 尺	図示	図面番号	7/7
久留米市 三潴総合支所 環境建設課			