# 配 置 図

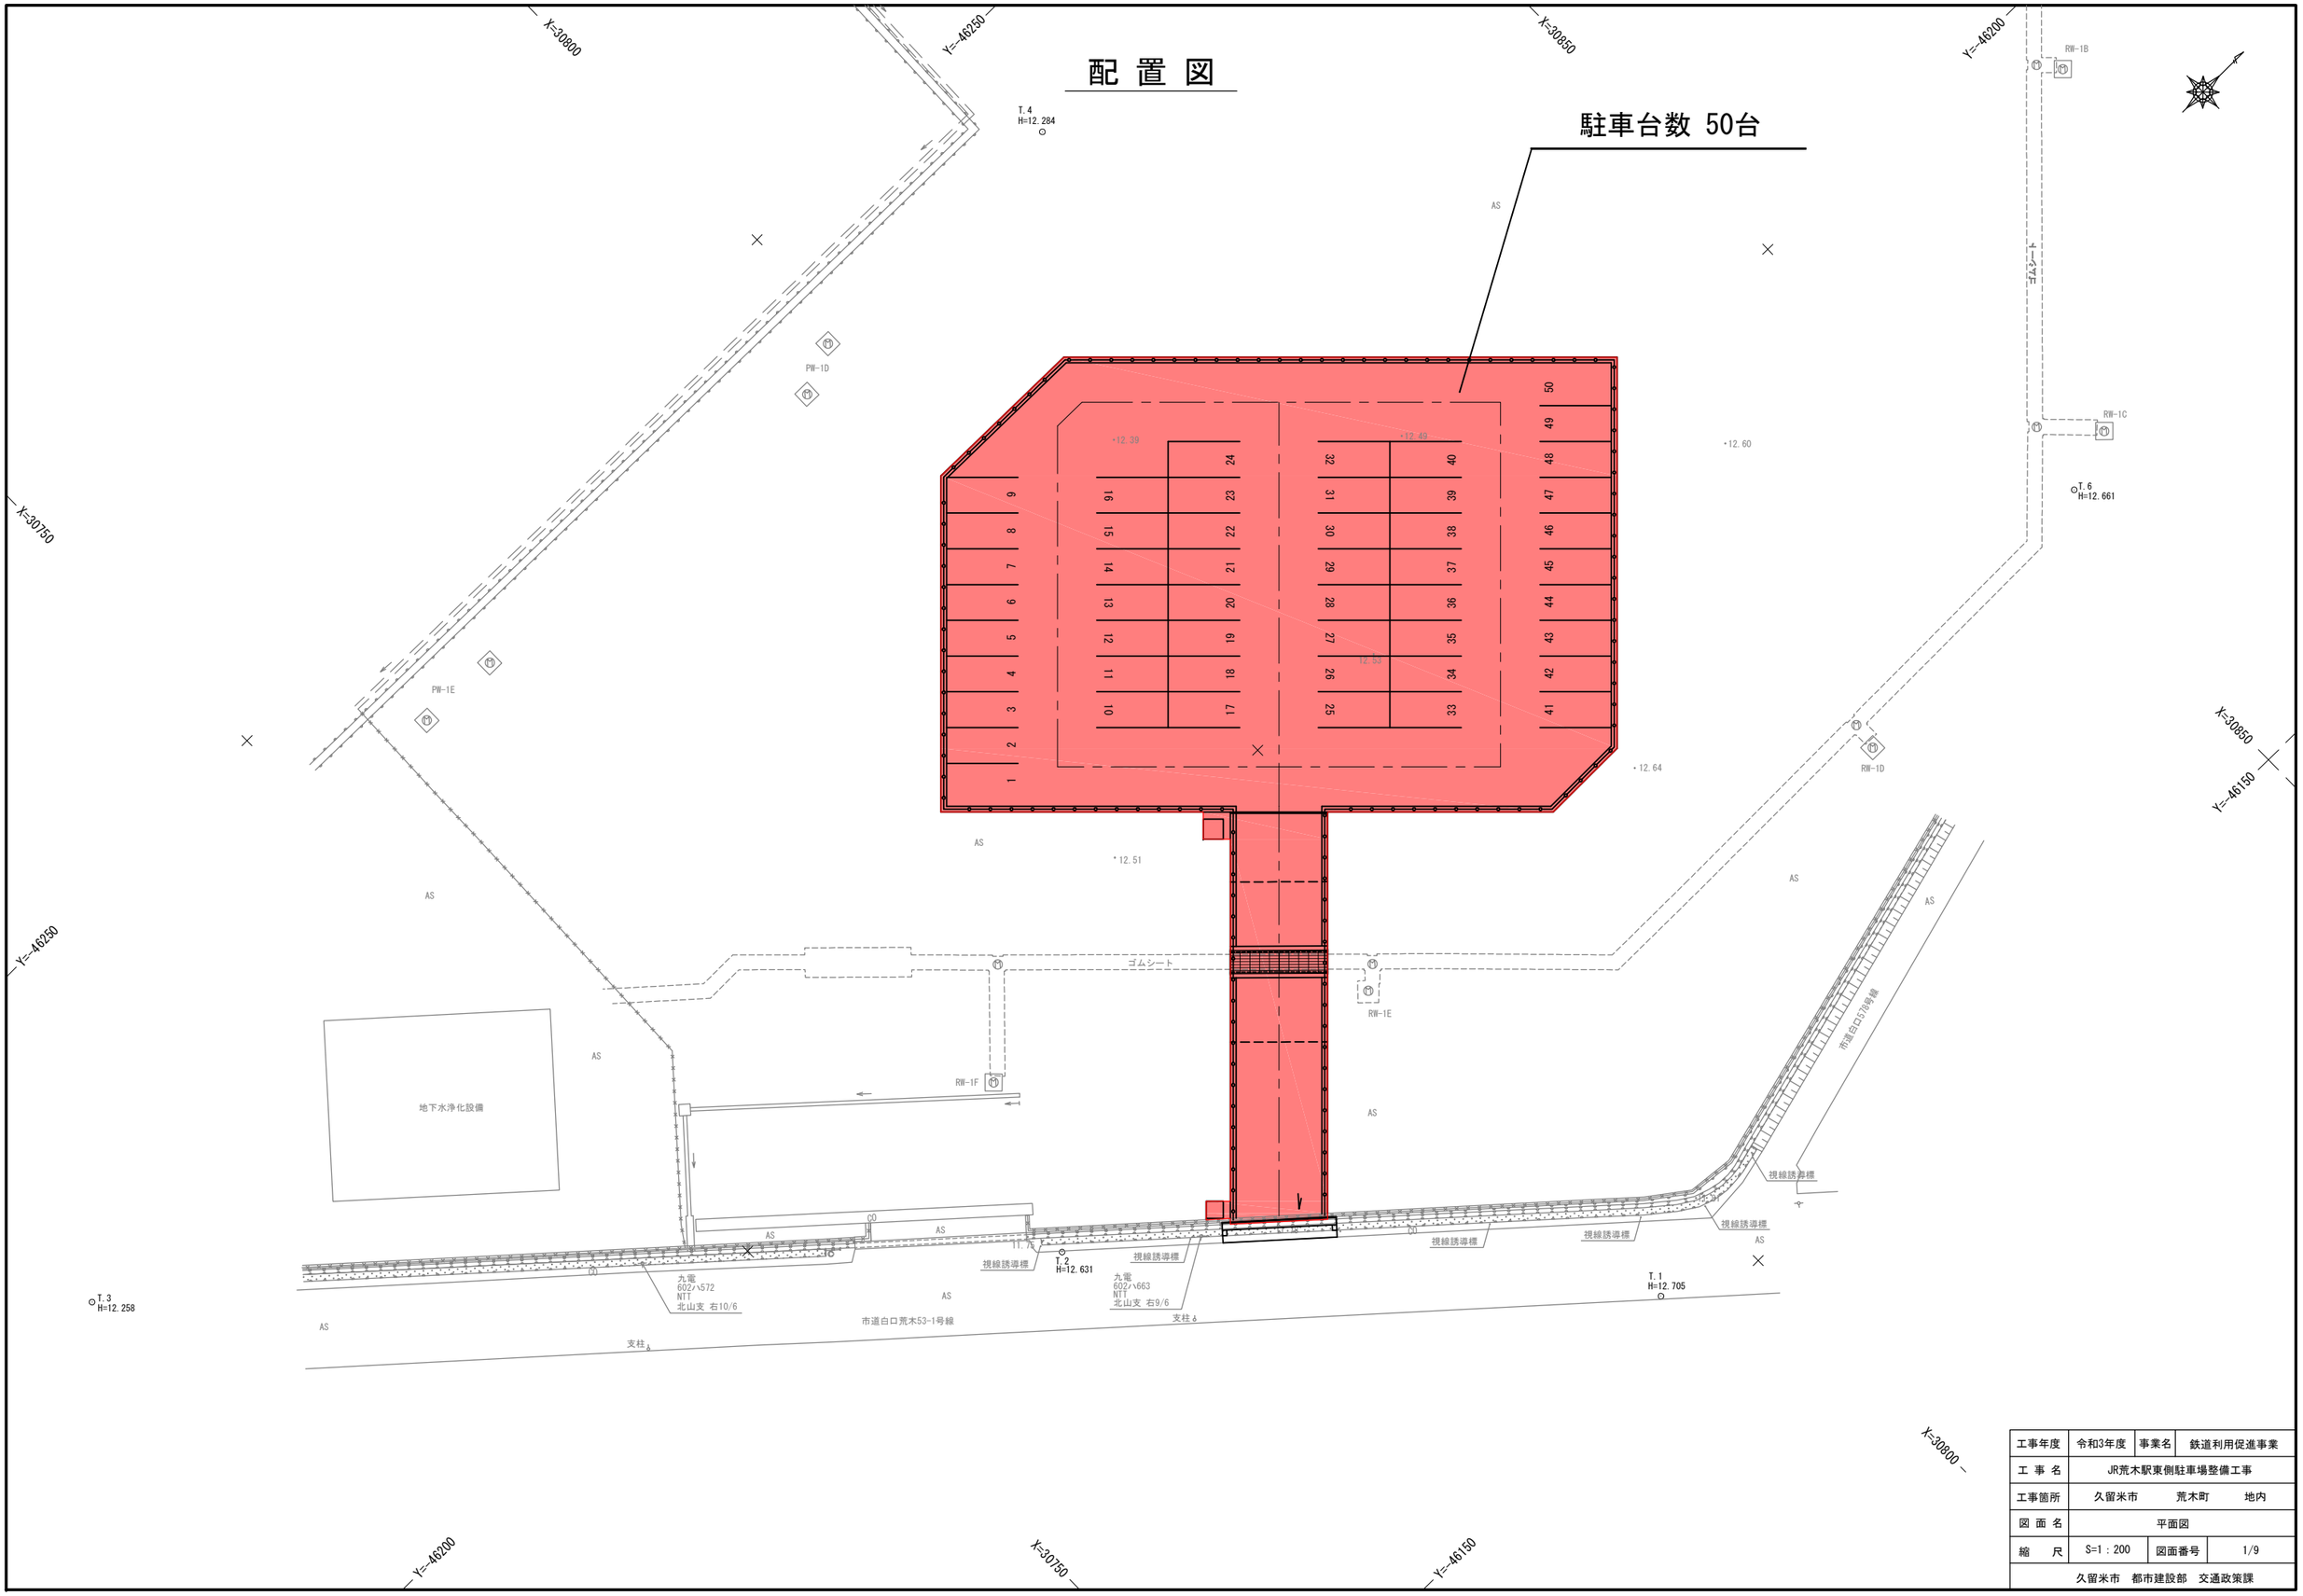


| | | | |
|---|---|---|---|
| 工事年度 | 令和3年度 | 事業名 | 鉄道利用促進事業 |
| 工 事 名 | JR荒木駅東側駐車場整備工事 | | |
| 工事箇所 | 久留米市　荒木町　地内 | | |
| 図 面 名 | 平面図 | | |
| 縮　尺 | S=1：200 | 図面番号 | 1/9 |
| 久留米市　都市建設部　交通政策課 | | | |