


9階 フロア図

什器設置数リスト								
課名	納入什器							
	W-1	W-2	W-3		W-4	W-5	W-6	W-7
			4人用	2人用				
合計	2	2	4	4	21	1	2	1
財政課	0	0	3	1	13	1	0	1
男女平等政策課	2	2	0	2	3	0	1	0
人権・同和対策課	0	0	1	1	5	0	1	0

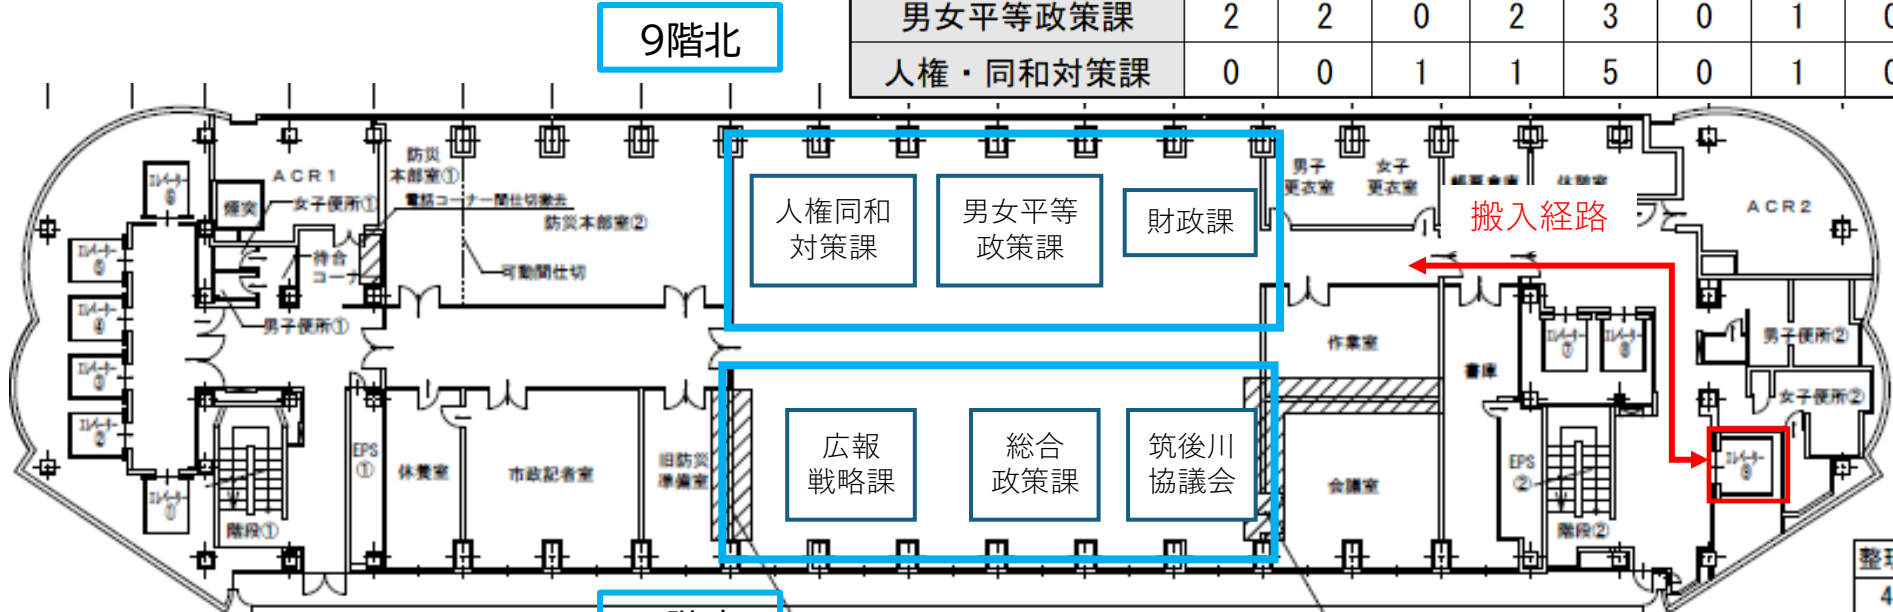

【什器入替作業役割分担】

担当	作業	作業日時
処分業者	什器の現地確認	7/23(木)
	搬出前のエレベーター、通路養生	7/25(土) 8時30分開始
	什器搬出	
	搬出後のエレベーター、通路養生撤去	
撤去後の執務室清掃		
設置業者	什器搬入・組立・設置	7/25(土) 13時開始
	搬入後の通路清掃	

什器設置数リスト								
課名	納入什器							
	W-1	W-2	W-3		W-4	W-5	W-6	W-7
			4人用	2人用				
合計	1	1	6	5	31	4	2	0
総合政策課	1	1	3	2	15	2	0	0
広報戦略課	0	0	3	2	14	2	2	0
筑後川流域利水対策協議会	0	0	0	1	2	0	0	0