



(別紙)



青少年育成センター 配置図

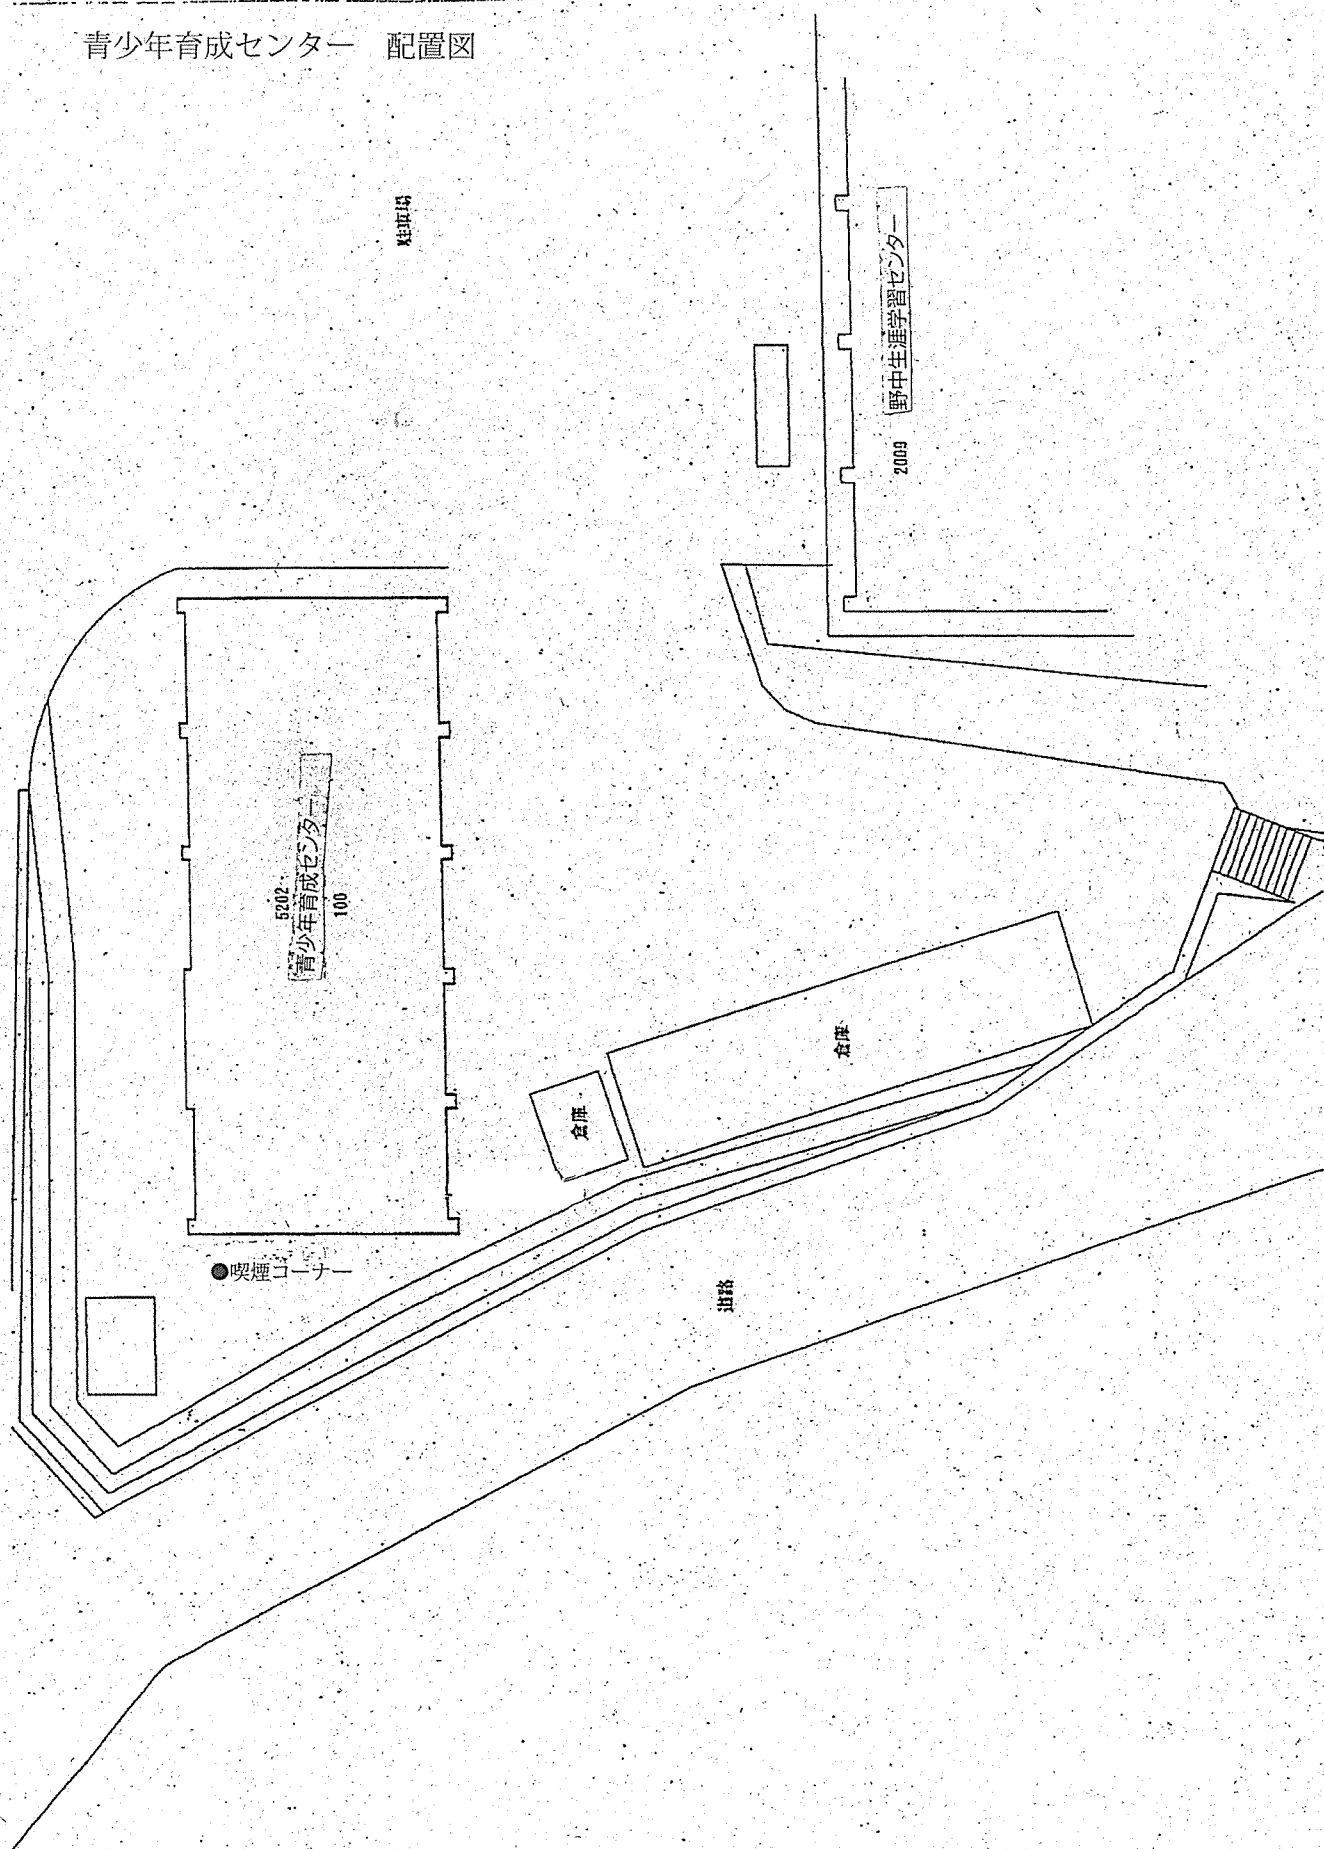

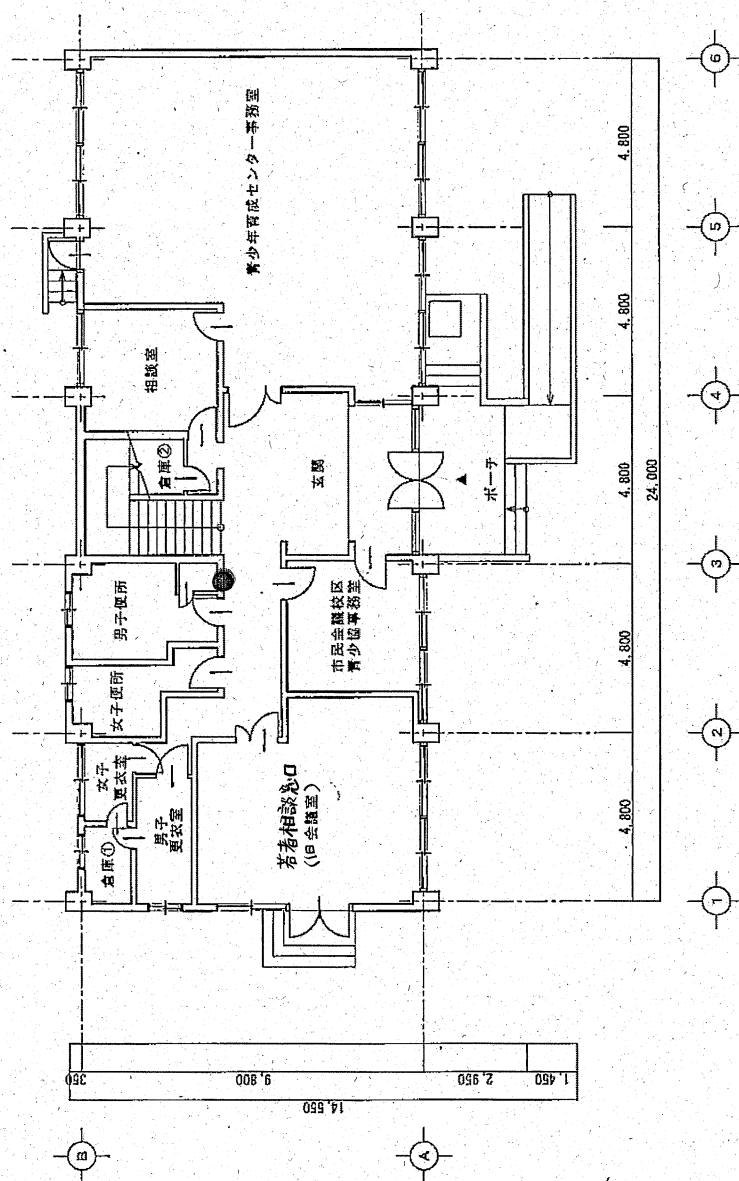

1階 平面図 1/100

[illegible]

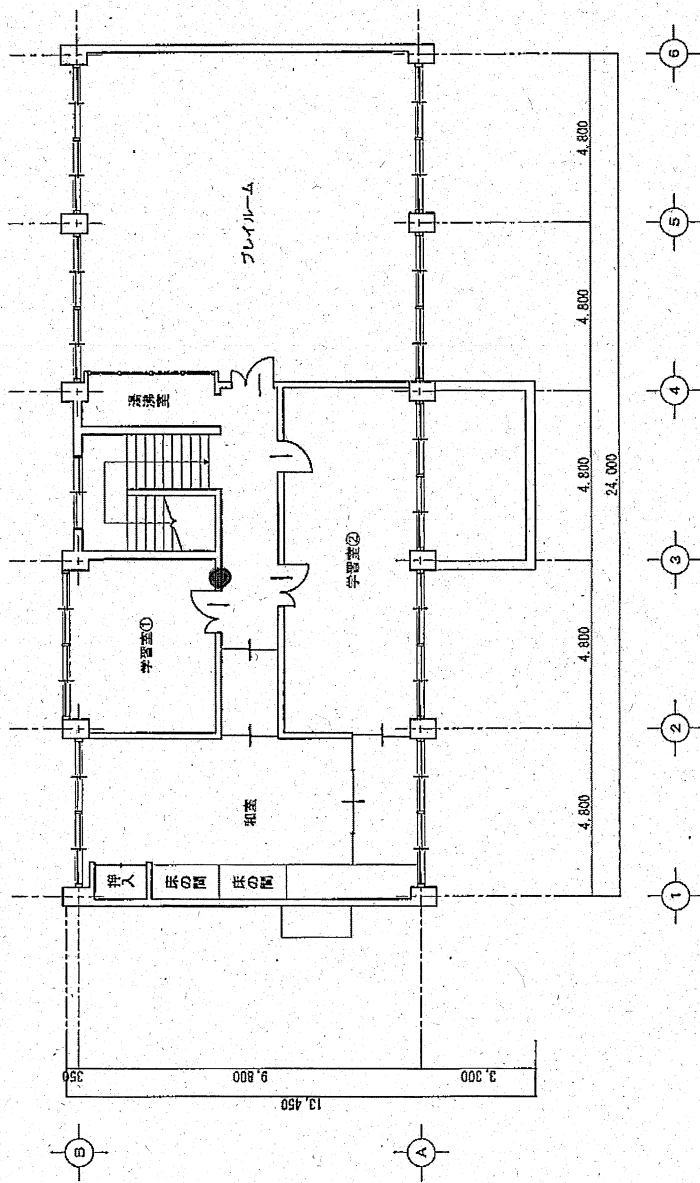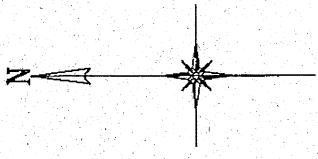

2階 平面図 1/100

久留米市		青少年育成センター	図面15	S202
		2階 平面図	平成27年 2月24日	
			図式	1/100
			設計者	福岡県会 久保野建築設計協会 03