


# 発生ガス検査業務委託

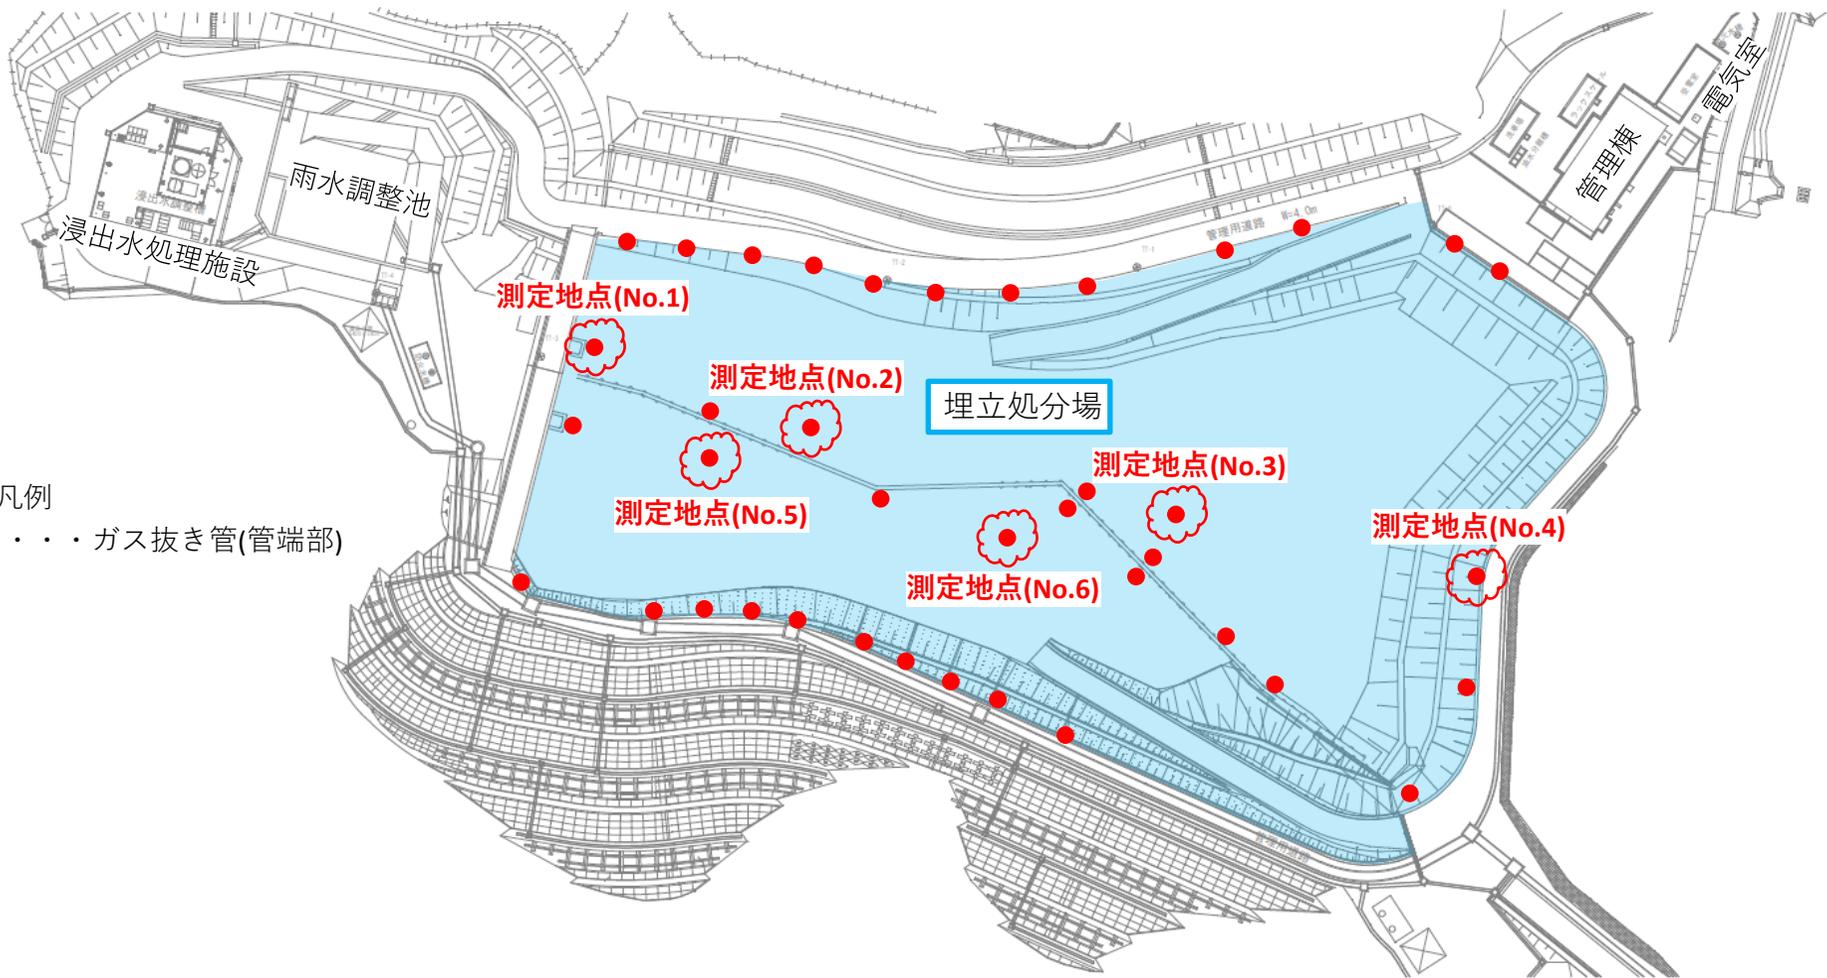


凡例  
 ●・・・ガス抜き管(管端部)



事業名	発生ガス検査業務委託		
修繕名	発生ガス検査業務委託		
修繕箇所	久留米市高良内町1789-1		
図面名称	配置図		
縮尺	図示	図面番号	001/001
久留米市環境部施設課			

# 悪臭検査業務委託

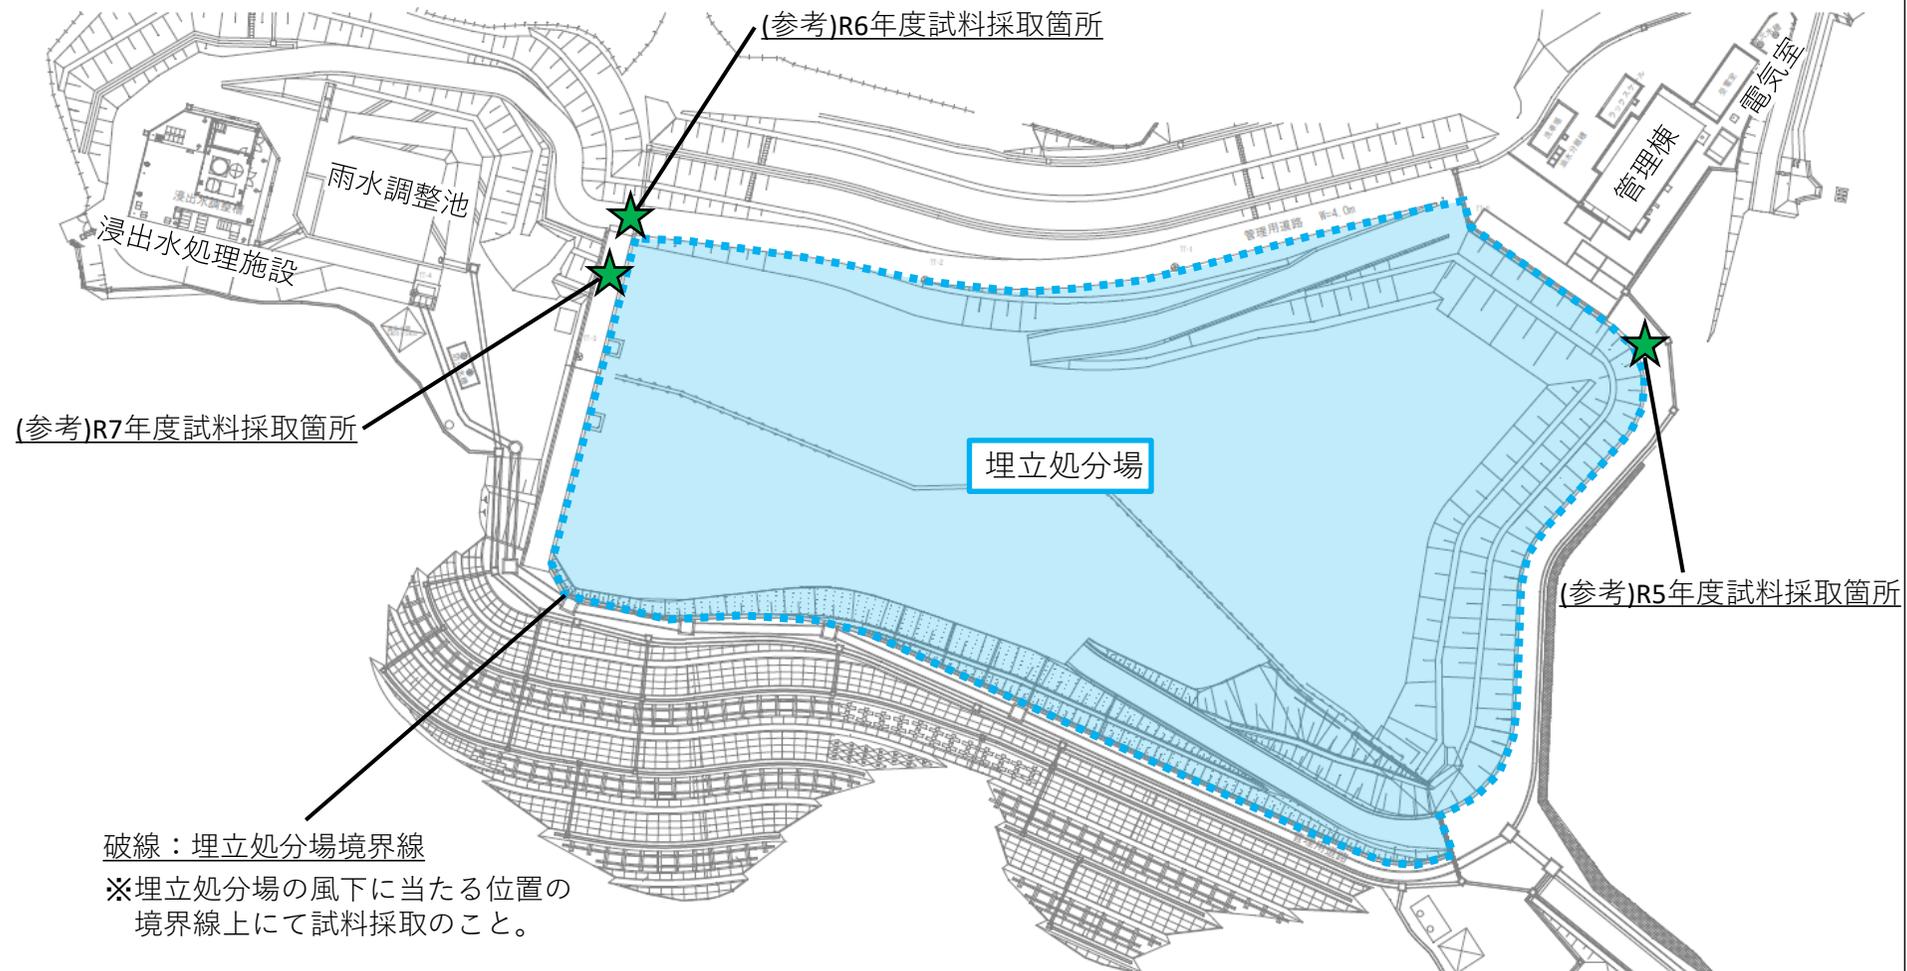

(参考)R6年度試料採取箇所

(参考)R7年度試料採取箇所

(参考)R5年度試料採取箇所

埋立処分場

破線：埋立処分場境界線  
※埋立処分場の風下に当たる位置の境界線上にて試料採取のこと。



事業名	杉谷埋立地悪臭検査業務委託		
修繕名	杉谷埋立地悪臭検査業務委託		
修繕箇所	久留米市高良内町1789-1		
図面名称	配置図		
縮尺	図示	図面番号	001/001
久留米市環境部施設課			