

業務委託一般仕様書

令和8年6月

久留米市

第1章 総 則

1.1 適用

- (1) 業務委託一般仕様書は久留米市の発注する設計、測量、地質等調査、物件等調査などの業務委託に適用する。
- (2) 業務の履行に当たっては、本一般仕様書によるほか、「福岡県県土整備部 令和7年10月 設計業務等共通仕様書・測量業務共通仕様書・地質調査共通仕様書」及びその他関係法令等に準拠する。

1.2 法令等の遵守

受注者は、実務の実施にあたり、関連する法令等を遵守しなければならない。

1.3 中立性の保持

受注者は、常にコンサルタントとしての中立性を保持するように努めなければならない。

1.4 秘密の保持

受注者は、業務の処理上知り得た秘密を他人に漏らしてはならない。

1.5 公益確保の責務

受注者は、業務を行うに当たっては公共の安全、環境の保全、その他の公益を害することの無いように努めなければならない。なお、受注者は、河川管理者協議や、所轄警察署に道路使用許可を取るなど、業務遂行上必要な手続きを確実に行わなければならない。

1.6 賠償責任

本業務中に発生した現場における諸事故に対する責任は、受注者が負い、そのことによる他人に与えた損害などは、すべて受注者の責任において処理することとする。

1.7 再委託

受注者は業務の全部を一括して、又は業務の主たる部分を再委託することはできない。なお、協力者は、福岡県の建設コンサルタント業務等指名競争参加資格者である場合などを問わず、公共機関の指名停止期間中であってはならない。

1.8 許可申請

受注者は、業務に必要な許可申請（占用許可等）に関する事務に必要な図面作成を遅延なく行わなければならない。

1.9 提出書類

受注者は、業務の着手及び完了に当って、市の契約約款に定めるものの他、下記の書類を提出しなければならない。

- | | | |
|-----------|---------|---------------|
| (1) 着手届 | (2) 工程表 | (3) 管理技術者届 |
| (4) 職務分担表 | (5) 完了届 | (6) 業務委託料請求書等 |

なお、承認された事項を変更しようとするときは、そのつど承認を受けるものとする。

1.10 業務計画書

業務計画書は、契約締結後速やかに作成し、監督職員に提出しなければならない。業務計画書に記載する事項は以下のとおりとする。

- | | | |
|-----------------------|----------------------|---------------|
| (1) 業務概要 | (2) 実施方針 | (3) 業務工程 |
| (4) 業務組織計画 | (5) 打合せ計画 | (6) 使用する主な基準類 |
| (7) 連絡体制（緊急時含む） | (8) 成果物の品質を確保するための計画 | |
| (9) その他、監督職員が必要と認めたもの | | |

1.11 業務工程管理

受注者は、業務工程に変更を生じた場合には、速やかに変更業務工程表を提出し、協議しなければならない。

1.12 成果品の検査

- (1) 受注者は、業務完了時に市の成果品検査を受けなければならない。
- (2) 成果品の検査において、訂正を指示された箇所は、直ちに訂正しなければならない。
- (3) 業務完了後において、明らかに受注者の責に伴う業務の瑕疵が発見された場合、受注者はただちに、当該業務の修正を行わなければならない。

1.13 費用の負担

業務の検査等に伴う必要な費用は、本仕様書に明記のないものであっても、原則として受注者の負担とする。

1.14 引渡し

成果品の検査に合格後、本仕様書に指定された提出図書一式を納品し、市の検査職員の検査をもって、業務の完了とする。

1.15 関係官公庁等との協議

受注者は、関係官公庁等と協議を必要とするとき又は協議を受けたときは、誠意をもってこれに当り、この内容を遅滞なく報告しなければならない。

1.16 土地の立ち入り

本業務を実施するにあたり第三者の土地に立入る場合は、予め身分証明書交付願を発注者に提出し身分証明書の交付を受け、現地立ち入りに際しては、これを常に携帯しなければならない。また、その関係者と緊密な連絡を取るなどして業務の円滑な遂行を期さなければならない。

1.17 証明書の交付

必要な証明書及び申請書の交付は、受注者の申請による。

1.18 調査・設計業務カルテの作成登録

受託者は、契約金額が 100 万円（完了時）以上の業務については、契約締結後、及び内容に変更が生じた都度、業務完了後、15 日（休日等を除く）以内に、「調査・設計業務カルテ」を作成し、監督職員の確認を受け上で、(財)日本建設情報総合センターに登録申請し、受領の写しを監督職員に提出しなければならない。

1.19 疑義の解釈

本仕様書に定める事項について、疑義を生じた場合又は本仕様書に定めのない事項については、市、受注者協議の上、これを定める。

1.20 設計図書の変更等に関する事項

設計図書の変更等については、設計業務等委託契約書第 18 条から第 26 条及び共通仕様書等に記載しているところであるが、その具体的な考え方や手続きについては、「設計業務等変更ガイドライン（2021（令和 3）年 4 月）久留米市」によることとする。

1.21 ワンデーレスポンス

「ワンデーレスポンス実施要領」に基づき、問題の解決に向けた迅速な解決を図るため、受注者は業務中において、質問や協議すべき問題が発生した場合、速やかに文書にて発注者に報告することとする。

1.22 ウィークリースタンス

「ウィークリースタンス実施要領」に基づき、受発注者間における仕事の進め方として、1 週間における受発注者間相互のルールや約束事、スタンスを目標として定め、業務等の業務環境を改善し、より一層の業務の円滑な実施と品質向上に努めること。

第2章 暴力団排除に関する事項

- 2.1 受注者は、当該業務の履行に当たって次に掲げる事項を遵守しなければならない。
- (1) 暴力団から不当要求を受けた場合は、毅然として拒否し、その旨を速やかに監督職員に報告するとともに、所轄の警察署に届出を行い、捜査上必要な協力を行うこと。
 - (2) 暴力団等から不当要求による被害又は業務の妨害を受けた場合は、その旨を速やかに監督職員に報告するとともに、所轄の警察署に被害届けを提出すること。
 - (3) 排除対策を講じたにもかかわらず、業務に遅れが生じるおそれがある場合は、速やかに監督職員と工程に関する協議を行うこと。

第3章 暴力団排除に係る下請契約に関する事項

- 3.1 受注者は、当該業務の下請施工に関して、次に掲げる事項を遵守しなければならない。
- (1) 下請契約（二次以降の下請契約を含む）の相手として暴力団等と関係のある業者を選定してはならない。なお違反した場合は、指名停止措置および下請契約の解除を求める場合もあること。
 - (2) 下請契約を締結するときは、受注者は、下請負人から「誓約書（下請負人用）」を提出させ、その写しを監督職員へ提出すること。

第4章 障害者差別の解消に関する事項

- 4.1 受注者は、業務の実施に当たって、障害を理由とする差別の解消の推進に関する法律（平成25年法律第65号）を遵守するとともに、発注者の取扱いに準じて、障害者に対する合理的配慮の提供をしなければならない。

第5章 契約に関する事項

- 5.1 履行期間
- (1) 本業務委託の履行期間は、契約締結日の翌日から令和9年1月31日までである。
 - (2) テクリス登録は、着手までに行うこと。この場合において着手とは、管理技術者が設計業務等の実施のため監督職員との打合せを行うことをいう。
- 5.2 着手届
- (1) 着手届は、契約締結日の翌日から7日以内に提出すること。
 - (2) 工程表は、着手届と合わせて提出すること。

杉谷埋立地法面維持管理計画策定業務委託

特記仕様書

令和 8 年 5 月

久留米市 環境部 施設課

第1章 総則

第1条 適用範囲

本仕様書は、久留米市が実施する「杉谷埋立地法面維持管理計画策定業務委託」（以下「本業務」という。）に適用する。なお、本業務の履行に当たっては、本特記仕様書によるほか、「福岡県県土整備部 設計業務等共通仕様書・測量業務共通仕様書・地質調査共通仕様書（令和7年10月版）」（以下、「共通仕様書」という。）及びその他関係技術者基準及び参考図書に準拠する。

第2条 業務の目的

本業務は、久留米市が管理する杉谷埋立地（取付道路含む）の斜面对策工施設等が、建設から20年以上経過しており、また令和5年度の豪雨時には施設の一部に異常が発生し、現在復旧工事を行っていることから、既存の斜面对策工施設等の機能や性能の低下などの状況を把握するため、点検の実施・健全度の評価を行い、長期にわたりその機能及び性能を維持・確保することを目的として、計画的に維持、修繕、更新の対策を的確に実施する必要があることから、点検を効果的かつ効率的に行うことが出来るよう、既存の資料を収集・整理し、今後の点検計画を策定することを目的とする。

第3条 業務場所

業務場所は以下のとおりとする。

久留米市高良内町 地内（別途位置図参照）

第4条 管理技術者及び技術者

- （1）受注者は、管理技術者及び技術者をもって、秩序正しい業務を行わせるとともに、高度な技術を要する部門については、相当の経験を有する技術者を配置しなければならない。
- （2）管理技術者は、業務履行にあたり、技術士（総合技術監理部門又は建設部門）、またはこれと同等の能力と経験を有する技術者あるいはシビルコンサルティングマネージャー（河川、砂防及び海岸・海洋部門）（以下「RCCM」という。）の登録を受けているものとし、業務の全般にわたり技術的監理を行わなければならない。
- （3）受注者は、業務の進歩を図るため、契約に基づく必要な技術者を配置しなければならない。

第5条 照査技術者

照査技術者は、業務履行にあたり、技術士（総合技術監理部門又は建設部門）、またはこれと同等の能力と経験を有する技術者あるいはR C C M（河川、砂防及び海岸・海洋部門）の登録を受けているものでなければならない。

なお、本業務において照査技術者は管理技術者を兼務できないものとする。

第2章 業務内容

第1条 各作業項目及び内容

本業務の作業項目及び内容は次のとおりとする。

（1）計画準備

業務内容を把握し、業務が円滑に実施できるように、業務実施計画書を作成する。

（2）資料収集整理

本業務を実施するにあたり、必要な以下の資料を収集・机上調査を行い、斜面对策工施設等の位置・諸元等（施工年度・工種・構造・数量・設計値等）を整理する。

・斜面对策工施設等の設計及び対策工事の既存資料（報告書等）

※ 杉谷埋立地の図面については別途添付している図面リストについて製本で確認済み。また杉谷埋立地の全体平面図については CAD データも確認済み。

（3）施設数の決定・施設台帳作成

資料収集整理の結果を基に、施設数（点検の実施単位）を決定し、施設台帳を作成する。

施設台帳のとりまとめ項目・様式等については、監督職員と協議し、決定するものとする。

（4）点検計画策定

斜面对策工施設等を計画的かつ継続的に点検・維持管理を実施するために、今後の点検計画（年次計画・日常点検・点検内容・評価方法・年次ごとの点検作業概算額等）を策定する。点検計画は、今後、点検作業を発注する際に、そ

のまま使用できるよう工夫すること。

点検内容・評価方法等については、既存点検要領・マニュアル等を参考に監督職員と協議し、決定するものとする。また年次ごとの点検作業概算額は、令和 8 年度 10 月 16 日までに発注者に報告すること。

(5) 報告書作成

本業務の業務成果のとりまとめを行い、報告書を作成するものとする。なお、報告書の内容や編集方法等については監督職員と事前に協議を行い決定するものとする。

また、提出すべき報告書は、以下のとおりとする。

- ・ 報告書（A 4 パイプ式ファイル両開き） 1 部
- ・ データ 電子成果品（正・副） 1 式
- ・ その他 監督職員が指示したもの。

(6) 打合せ協議

1. 業務の実施にあたって、受注者は監督員と密接な連絡を取り、その連絡事項をそのつど記録し、打ち合わせの際、相互に確認しなければならない。
2. 着手時、成果品納品時及び業務の主要な区切りにおいて、受注者と監督員は打ち合わせを行うものとし、その結果を記録し、相互に確認しなければならない。

位置図


業務場所

杉谷埋立地

一ノ瀬親水公園

0 100 1000m

久留米市高良内町 付近

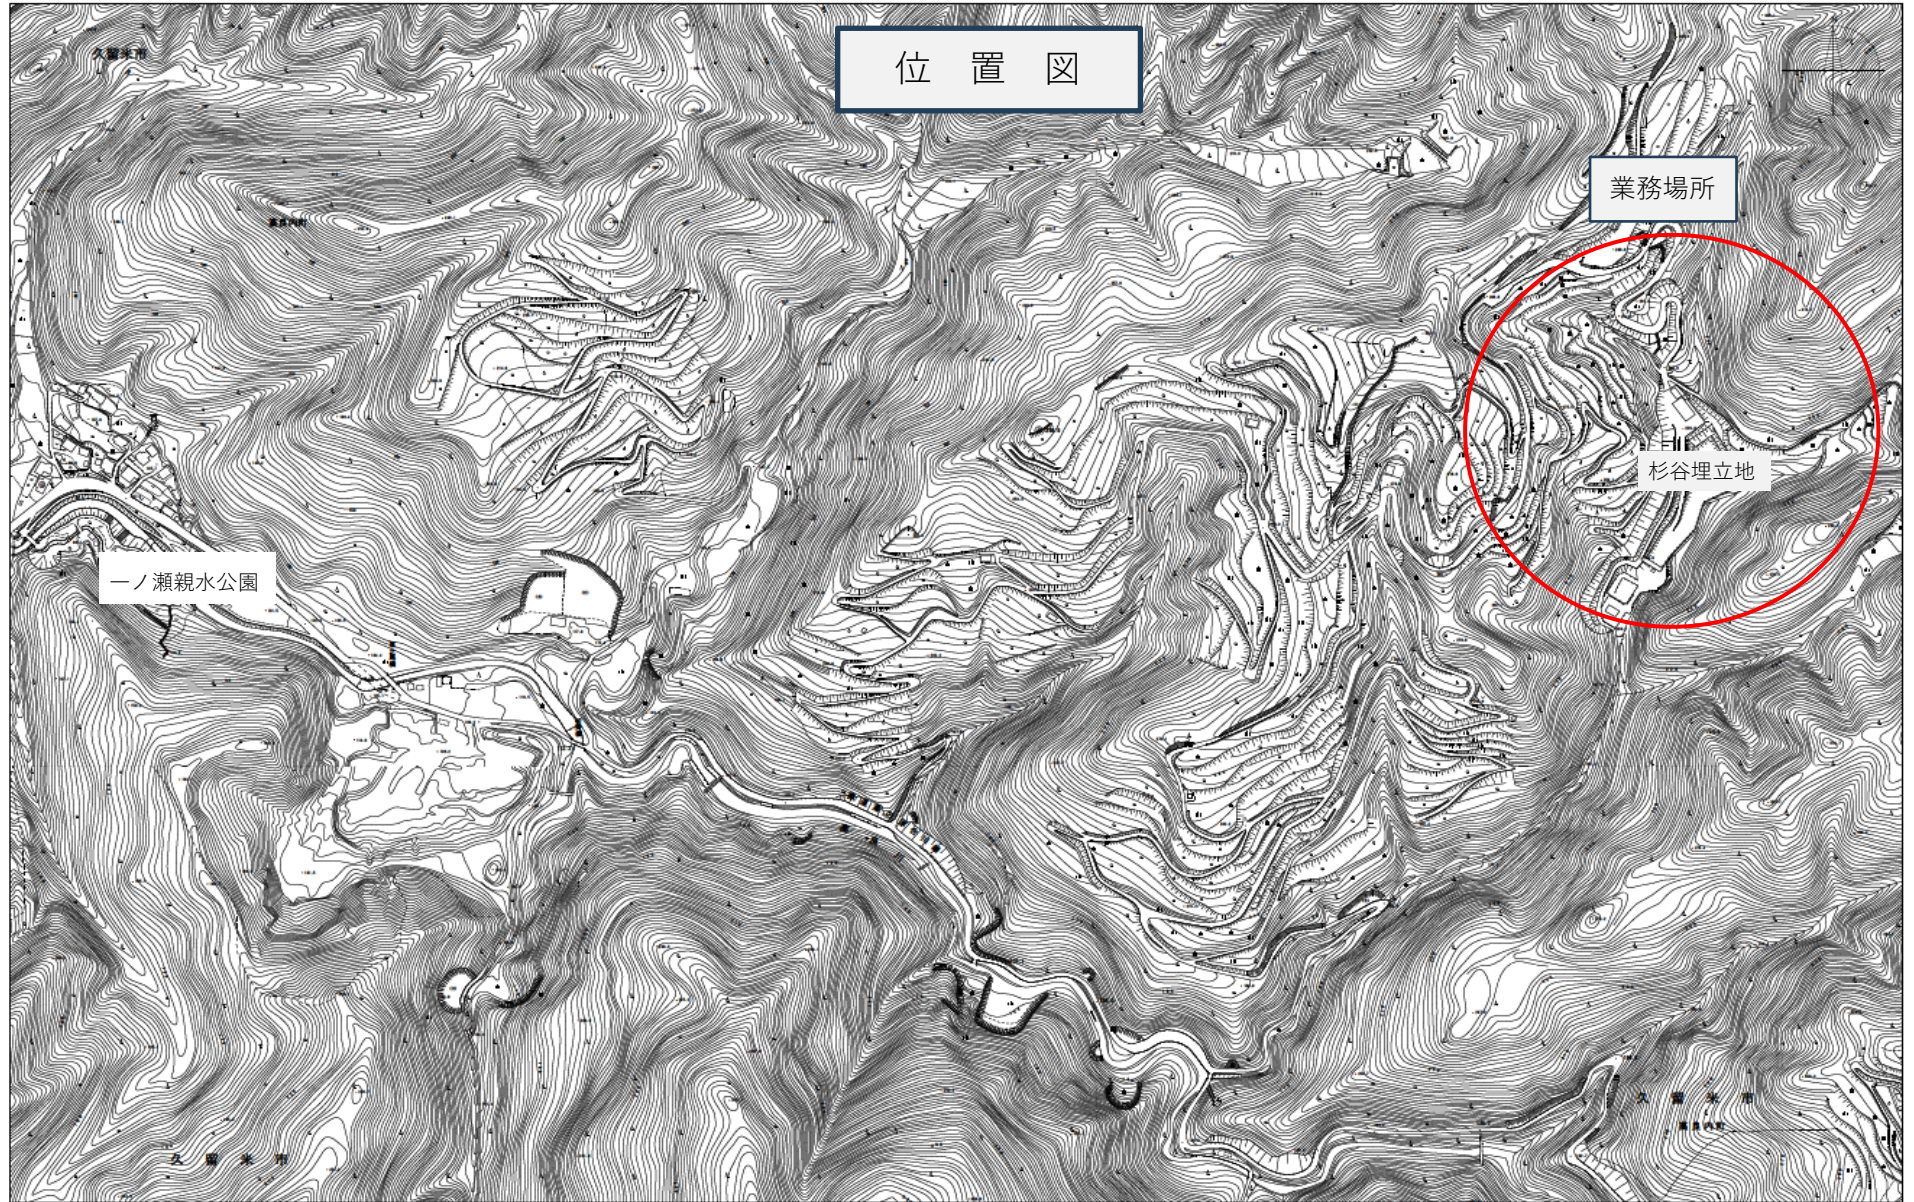

杉谷埋立地（第一処分場）建設工事 図面リスト（1／6）

図面番号表 No.1

番号	図番	図面名	番号	図番	図面名
1	1-1	全体計画平面図	26	1-24	本体横断図(9)
2	1-3	造成計画平面図	27	1-25	管理用道路縦断図
3	1-3-1	門扉・立入防止柵計画平面図	28	1-25-1	2号管理用道路縦断図
4	1-4	道路計画平面図	29	1-26	進入路縦断図
5	1-5	雨水排水計画平面図	30	1-27	道路標準断面図
6	1-5-1	小段張コンクリート計画平面図	31	1-28	本体法面工(1)
7	1-6	遮水工計画平面図	32	1-28-1	本体法面工(2)
8	1-7	固定工計画平面図	33	1-28-2	本体法面工(3)
9	1-8	浸出水集排水管計画平面図	34	1-28-3	本体法面工(4)
10	1-9	モニタリング管計画平面図	35	1-28-4	本体法面工(5)
11	1-10	地下水集排水管計画平面図	36	1-28-5	本体法面工(6)
12	1-11	サイドドレーン計画平面図(1)	37	1-28-6	本体法面工(7)
13	1-11-1	サイドドレーン計画平面図(2)	38	1-28-7	本体法面工(8)
14	1-12	取壊し計画平面図	39	1-28-8	本体法面工(9)
15	1-13	本体縦断図	40	1-28-9	本体法面工(10)
16	1-14	本体標準横断図(1)	41	1-28-10	本体法面工(11)
17	1-15	本体標準横断図(2)	42	1-28-11	本体法面工(12)
18	1-16	本体横断図(1)	43	1-28-12	調整池法面工(1)
19	1-17	本体横断図(2)	44	1-28-13	調整池法面工(2)
20	1-18	本体横断図(3)	45	1-28-14	調整池法面工(3)
21	1-19	本体横断図(4)	46	1-28-15	調整池法面工(4)
22	1-20	本体横断図(5)	47	1-28-16	調整池法面工(5)
23	1-21	本体横断図(6)	48	1-28-17	調整池法面工(6)
24	1-22	本体横断図(7)	49	1-28-18	調整池法面工(7)
25	1-23	本体横断図(8)	50	1-28-19	調整池法面工(8)

図面番号表 No.2

番号	図番	図面名	番号	図番	図面名
51	1-28-20	調整池法面工(9)	76	1-34	アンカー工(2)
52	1-28-21	4号法面工(1)	77	1-34-1	アンカー工(3)
53	1-28-22	4号法面工(2)	78	1-34-2	アンカー工(4)
54	1-28-23	4号法面工(3)	79	1-34-3	アンカー工(5)
55	1-28-24	埋立部法面工(1)	80	1-34-4	アンカー工(6)
56	1-28-25	埋立部法面工(2)	81	1-34-5	アンカー工(7)
57	1-28-26	本堤部法面工(1)	82	1-34-6	アンカー工(8)
58	1-28-27	本堤部法面工(2)	83	1-34-7	アンカー工(9)
59	1-28-28	本堤部法面工(3)	84	1-34-8	アンカー工(10)
60	1-28-29	本堤部法面工(4)	85	1-34-9	アンカー工(11)
61	1-28-30	本堤部法面工(5)	86	1-34-10	アンカー工(12)
62	1-28-31	本堤部法面工(6)	87	1-34-11	アンカー工(13)
63	1-28-32	本堤部法面工(7)	88	1-35	改良土工・補強盛土工平面図
64	1-28-33	調整池内法面工	89	1-36	改良土工標準断面図
65	1-31	小段構造図	90	1-36-1	改良土工(調整池東側)平面図
66	1-31-1	鉄筋挿入工	91	1-36-2	改良土工(調整池東側)標準断面図
67	1-31-2	吹付法砕工(1)	92	1-37	補強土壁工(1)
68	1-31-3	吹付法砕工(2)	93	1-37-1	補強土壁工(2)
69	1-31-4	吹付法砕工(3)	94	1-37-2	改良盛土工(進入路)
70	1-32	受圧板構造図(1)	95	1-38	本堤計画図
71	1-32-1	受圧板構造図(2)	96	1-38-1	本堤目地図
72	1-32-2	受圧板構造図(3)	97	1-40	本堤土工図
73	1-32-3	受圧板構造図(4)	98	1-41	化粧型枠計画図
74	1-32-4	受圧板構造図(5)	99	1-42	本堤コンクリート打設割図
75	1-33	アンカー工(1)	100	1-42-1	本堤間詰工(本堤上流部)

図面番号表 No.3

番号	図番	図面名	番号	図番	図面名
101	1-42-2	本堤間詰工（本堤下流部）	126	1-61	①号逆T型擁壁配筋図(1/6)
102	1-43	本堤頂部詳細図（1）	127	1-62	①号逆T型擁壁配筋図(2/6)
103	1-44	本堤頂部詳細図（2）	128	1-63	①号逆T型擁壁配筋図(3/6)
104	1-44-1	本堤仮設計画図（1）	129	1-64	①号逆T型擁壁配筋図(4/6)
105	1-44-2	本堤仮設計画図（2）	130	1-65	①号逆T型擁壁配筋図(5/6)
106	1-45	集水塔構造図	131	1-66	①号逆T型擁壁配筋図(6/6)
107	1-46	集水塔管理設備詳細図	132	1-67	②号逆T型擁壁配筋図(1/4)
108	1-47	集水塔配筋図(1)	133	1-68	②号逆T型擁壁配筋図(2/4)
109	1-48	集水塔配筋図(2)	134	1-69	②号逆T型擁壁配筋図(3/4)
110	1-49	逆T擁壁展開図	135	1-70	②号逆T型擁壁配筋図(4/4)
111	1-50	擁壁土工横断図(1)	136	1-71	③号逆T型擁壁配筋図(1/4)
112	1-50-1	擁壁土工横断図(2)	137	1-72	③号逆T型擁壁配筋図(2/4)
113	1-50-2	擁壁土工横断図(3)	138	1-73	③号逆T型擁壁配筋図(3/4)
114	1-50-3	擁壁土工横断図(4)	139	1-74	③号逆T型擁壁配筋図(4/4)
115	1-51	①号逆T擁壁一般図	140	1-75	④号逆T型擁壁配筋図(1/5)
116	1-52	②号逆T擁壁一般図	141	1-76	④号逆T型擁壁配筋図(2/5)
117	1-53	③号逆T擁壁一般図	142	1-77	④号逆T型擁壁配筋図(3/5)
118	1-54	④号逆T擁壁一般図	143	1-78	④号逆T型擁壁配筋図(4/5)
119	1-55	⑤号逆T擁壁一般図	144	1-79	④号逆T型擁壁配筋図(5/5)
120	1-56	⑥号逆T擁壁一般図	145	1-80	⑤-1号逆T型擁壁配筋図(1/4)
121	1-57	⑦号逆T擁壁一般図	146	1-81	⑤-1号逆T型擁壁配筋図(2/4)
122	1-58	⑧号逆T擁壁一般図	147	1-82	⑤-1号逆T型擁壁配筋図(3/4)
123	1-59	⑨号逆T擁壁一般図	148	1-83	⑤-1号逆T型擁壁配筋図(4/4)
124	1-60	⑩号逆T擁壁一般図	149	1-85	⑤-2号逆T型擁壁配筋図(1/2)
125	1-60-1	⑪号逆T擁壁一般図	150	1-86	⑤-2号逆T型擁壁配筋図(2/2)

図面番号表 No.4

番号	図番	図面名	番号	図番	図面名
151	1-87-1	⑤-3号逆T型擁壁配筋図(1/2)	176	1-110	⑩号逆T型擁壁配筋図(4/5)
152	1-87-2	⑤-3号逆T型擁壁配筋図(2/2)	177	1-111	⑩号逆T型擁壁配筋図(5/5)
153	1-87-4	⑤-4号逆T型擁壁配筋図(1/2)	178	1-111-1	⑪号逆T型擁壁配筋図(1/2)
154	1-87-5	⑤-4号逆T型擁壁配筋図(2/2)	179	1-111-2	⑪号逆T型擁壁配筋図(2/2)
155	1-88	⑥号逆T型擁壁配筋図(1/6)	180	1-111-3	仮設法面工構造図（1）
156	1-89	⑥号逆T型擁壁配筋図(2/6)	181	1-111-4	仮設法面工構造図（2）
157	1-90	⑥号逆T型擁壁配筋図(3/6)	182	1-111-5	仮設法面工構造図（3）
158	1-91	⑥号逆T型擁壁配筋図(4/6)	183	1-112	取付擁壁構造図
159	1-92	⑥号逆T型擁壁配筋図(5/6)	184	1-113-1	2号軽量盛土工(1)
160	1-93	⑥号逆T型擁壁配筋図(6/6)	185	1-113-2	2号軽量盛土工(2)
161	1-95	⑦号逆T型擁壁配筋図(1/4)	186	1-113-3	2号軽量盛土工(3)
162	1-96	⑦号逆T型擁壁配筋図(2/4)	187	1-113-4	2号軽量盛土工(4)
163	1-97	⑦号逆T型擁壁配筋図(3/4)	188	1-113-5	2号軽量盛土工(5)
164	1-98	⑦号逆T型擁壁配筋図(4/4)	189	1-113-6	2号軽量盛土工(6)
165	1-99	⑧号逆T型擁壁配筋図(1/4)	190	1-113-7	2号軽量盛土工(7)
166	1-100	⑧号逆T型擁壁配筋図(2/4)	191	1-113-8	3号ブロック積構造図
167	1-101	⑧号逆T型擁壁配筋図(3/4)	192	1-114	遮水工展開図(1)
168	1-102	⑧号逆T型擁壁配筋図(4/4)	193	1-115	遮水工展開図(2)
169	1-103	⑨号逆T型擁壁配筋図(1/4)	194	1-116	遮水工展開図
170	1-104	⑨号逆T型擁壁配筋図(2/4)	195	1-117	目地割付図
171	1-105	⑨号逆T型擁壁配筋図(3/4)	196	1-118	調整池一般図
172	1-106	⑨号逆T型擁壁配筋図(4/4)	197	1-118-1	調整池1号擁壁構造図
173	1-107	⑩号逆T型擁壁配筋図(1/5)	198	1-118-2	調整池2号3号擁壁構造図
174	1-108	⑩号逆T型擁壁配筋図(2/5)	199	1-118-3	もたれ擁壁構造図
175	1-109	⑩号逆T型擁壁配筋図(3/5)	200	1-118-4	調整池法枠構造図

図面番号表 No. 5

番号	図番	図面名	番号	図番	図面名
201	1-119	調整池余水吐擁壁構造図	226	1-154	付替水路平面図
202	1-119-1	リブ詳細図	227	1-155	付替水路縦断図
203	1-120	調整池余水吐配筋図(1/6)	228	1-155-1	付替水路横断図(1)
204	1-121	調整池余水吐配筋図(2/6)	229	1-156	付替水路横断図(2)
205	1-121-1	調整池余水吐配筋図(3/6)	230	1-157	付替水路横断図(3)
206	1-121-2	調整池余水吐配筋図(4/6)	231	1-157-1	付替水路横断図(4)
207	1-121-3	調整池余水吐配筋図(5/6)	232	1-158	付替水路詳細図
208	1-121-4	調整池余水吐配筋図(6/6)	233	1-159	函渠計画平面布設図
209	1-128	調整池地下排水工	234	1-160	付替水路横造図
210	1-129	調整池構造図	235	1-161	2号柵構造図
211	1-130	調整池1号擁壁配筋図(1/4)	236	1-162	2号柵配筋図(1)
212	1-131	調整池1号擁壁配筋図(2/4)	237	1-163	2号柵配筋図(2)
213	1-132	調整池1号擁壁配筋図(3/4)	238	1-163-1	2号柵配筋図(3)
214	1-133	調整池1号擁壁配筋図(4/4)	239	1-164	3号柵構造図
215	1-134	調整池2号擁壁配筋図(1/3)	240	1-165	3号柵配筋図(1)
216	1-135	調整池2号擁壁配筋図(2/3)	241	1-166	3号柵配筋図(2)
217	1-136	調整池2号擁壁配筋図(3/3)	242	1-166-1	3号柵配筋図(3)
218	1-137	調整池3号擁壁配筋図(1/3)	243	1-167	4号柵構造図
219	1-138	調整池3号擁壁配筋図(2/3)	244	1-168	4号柵配筋図(1)
220	1-139	調整池3号擁壁配筋図(3/3)	245	1-169	4号柵配筋図(2)
221	1-140	調整池2号・3号ハット配筋図	246	1-169-1	4号柵配筋図(3)
222	1-141	1号翼壁配筋図(1/3)	247	1-170	5号柵構造図
223	1-141-1	1号翼壁配筋図(2/3)	248	1-171	5号柵配筋図(1)
224	1-141-2	1号翼壁配筋図(3/3)	249	1-172	5号柵配筋図(2)
225	1-142	2号翼壁配筋図	250	1-172-1	5号柵配筋図(3)

図面番号表 No. 6

番号	図番	図面名	番号	図番	図面名
251	1-172-2	1号柵構造図	276	1-178	雨水排水工構造図(4)
252	1-172-3	1号柵配筋図(1)	277	1-179	雨水排水工構造図(5)
253	1-172-4	1号柵配筋図(2)	278	1-180	雨水排水工構造図(6)
254	1-172-5	1号柵配筋図(3)	279	1-180-1	雨水排水工構造図(7)
255	1-172-6	6号柵構造図	280	1-180-2	雨水排水工構造図(8)
256	1-172-7	6号柵配筋図(1)	281	1-180-3	雨水排水工構造図(9)
257	1-172-8	6号柵配筋図(2)	282	1-181	自由勾配側溝縦断図
258	1-172-9	6号柵配筋図(3)	283	1-183	地下水集排水工構造図(1)
259	1-172-10	7号柵構造図	284	1-183-1	地下水集排水工構造図(2)
260	1-172-11	7号柵配筋図(1)	285	1-183-2	地下埋設管 標準断面図
261	1-172-12	7号柵配筋図(2)	286	1-184	サイドドレーン構造図(1)
262	1-172-13	7号柵配筋図(3)	287	1-184-1	サイドドレーン構造図(2)
263	1-172-14	7号柵配筋図(4)	288	1-186	浸出水集排水管工(1)
264	1-173	付替水路呑口工詳細図(1)	289	1-187	浸出水集排水管工(2)
265	1-173-1	付替水路呑口工詳細図(2)	290	1-188	モニタリング井戸計画図
266	1-173-2	付替水路仮設工平面図	291	1-188-1	モニタリング井戸NO.3構造図
267	1-173-3	付替水路仮設法面工構造図(1)	292	1-189	モニタリング管詳細図
268	1-173-4	付替水路仮設法面工構造図(2)	293	1-191	フェンス詳細図
269	1-173-5	付替水路仮設土留計画平面図(1)	294	1-191-1	門扉工詳細図
270	1-173-6	付替水路仮設土留計画平面図(2)	295	1-191-2	正面門塀工詳細図
271	1-173-7	付替水路吐口工詳細図	296	1-191-3	正面門塀工配筋図(1)
272	1-174	浸出水導水管縦断図	297	1-191-4	正面門塀工配筋図(2)
273	1-175	雨水排水工構造図(1)	298	1-192-1	道路改良工(寺尾不参間) 平面・構造図(1)
274	1-176	雨水排水工構造図(2)	299	1-192-2	道路改良工(寺尾不参間) 横断図
275	1-177	雨水排水工構造図(3)	300	1-192-3	道路改良工(寺尾不参間) 排水工・構造図

図面番号表 No. 7

番号	図 番	図 面 名	番号	図 番	図 面 名
301	1-192-4	道路改良工（寺尾不参間） 平面・構造図(2)	326	2-22	管理棟 2階平面詳細図
302	1-193	仮橋構造図	327	2-23	管理棟 展開図(1)
303	1-194	管理棟外構工 平面図	328	2-24	管理棟 展開図(2)
304	1-194-1	管理棟外構工 構造図	329	2-25	管理棟 階段詳細図(1)
305	2-1	全体配置図	330	2-26	管理棟 階段詳細図(2)
306	2-2	特記仕様書(1)	331	2-27	管理棟 部分詳細図(1)
307	2-3	特記仕様書(2)	332	2-28	管理棟 部分詳細図(2)
308	2-4	特記仕様書(3)	333	2-29	管理棟 部分詳細図(3)
309	2-5	特記仕様書(4)	334	2-30	管理棟 部分詳細図(4)
310	2-6	特記仕様書(5)	335	2-31	管理棟 部分詳細図(5)
311	2-7	配筋基準図(1)	336	2-32	管理棟 部分詳細図(6)
312	2-8	配筋基準図(2)	337	2-33	管理棟 天井伏図・建具伏図
313	2-9	配筋基準図(3)	338	2-34	管理棟 建具表(1)
314	2-10	配筋基準図(4)	339	2-35	管理棟 建具表(2)
315	2-11	合成スラブ設計・施工標準仕様書	340	2-37	管理棟 杭伏図・基礎伏図・ 柱状図・基礎詳細図
316	2-12	合成スラブ設計・施工標準仕様書	341	2-38	管理棟 地中梁伏図・地中梁 リスト・雑配筋図
317	2-13	管理棟 配 置 図	342	2-39	管理棟 柱脚リスト・部材リスト
318	2-14	管理棟 工事区分一覧表	343	2-40	管理棟 軸組図
319	2-15	管理棟 求積図	344	2-41	管理棟 軸組詳細図
320	2-16	管理棟 法規チェックリスト	345	2-42	管理棟 小屋伏詳細図
321	2-17	管理棟 仕上表	346	2-43	受電室 工事区分一覧表
322	2-18	管理棟 平面図・屋根伏図	347	2-44	受電室 建築概要・求積図・ 仕上表
323	2-19	管理棟 立面図・断面図	348	2-45	受電室 平面図・立面図・断面 図・天井伏図
324	2-20	管理棟 矩計詳細図	349	2-46	受電室 平面詳細図・断面詳 細図・展開図
325	2-21	管理棟 1階平面詳細図	350	2-47	受電室 部分詳細図

図面番号表 No. 8

番号	図 番	図 面 名	番号	図 番	図 面 名
351	2-48	受電室 建具伏図・建具表	376	2-64	浸出水調整槽 壁配筋図(1)
352	2-49	受電室 梁伏図・軸組図・ス ラブ、壁、梁リスト	377	2-65	浸出水調整槽 壁配筋図(2)
353	2-50	受電室 架構配筋図・雑配筋図	378	2-66	浸出水調整槽 壁配筋図(3)
354	2-51	浸出水調整槽 配置図	379	2-67	浸出水調整槽 壁配筋図(4)
355	2-52	浸出水調整槽 平面図(1)	380	2-68	浸出水調整槽 壁配筋図(5)
356	2-52-1	浸出水調整槽 平面図(2)	381	2-69	浸出水調整槽 壁配筋図(6)
357	2-52-2	浸出水調整槽立面図	382	2-70	浸出水調整槽 壁配筋図(7)
358	2-53	浸出水調整槽断面図(1)	383	2-71	浸出水調整槽 壁配筋図(8)
359	2-54	浸出水調整槽断面図(2)	384	2-71-1	浸出水調整槽 壁配筋図(9)
360	2-54-1	浸出水調整槽断面図(3)	385	2-72	浸出水調整槽 梁伏図・梁リスト
361	2-54-2	浸出水調整槽断面図(4)	386	2-73	浸出水調整槽 鉄筋加工図(1)
362	2-55	浸出水調整槽部分詳細図	387	2-74	浸出水調整槽 鉄筋加工図(2)
363	2-58	浸出水調整槽 平断面配筋図 (下部)	388	2-75	浸出水調整槽 鉄筋加工図(3)
364	2-59-1	浸出水調整槽 平断面配筋図 (中間部)	389	2-76	浸出水調整槽 鉄筋加工図(4)
365	2-60	浸出水調整槽 断面配筋図(1)	390	2-77	浸出水調整槽 鉄筋加工図(5)
366	2-61	浸出水調整槽 断面配筋図(2)	391	2-78	浸出水調整槽 鉄筋加工図(6)
367	2-61-1	浸出水調整槽 断面配筋図(3)	392	2-79	浸出水調整槽 鉄筋加工図(7)
368	2-61-2	浸出水調整槽 断面配筋図(4)	393	2-80	浸出水調整槽 鉄筋加工図(8)
369	2-61-3	浸出水調整槽 断面配筋図(5)	394	2-81	浸出水調整槽 鉄筋加工図(9)
370	2-61-4	浸出水調整槽 断面配筋図(6)	395	2-82	浸出水調整槽 鉄筋加工図(10)
371	2-61-5	浸出水調整槽 断面配筋図(7)	396	2-82-1	浸出水調整槽 鉄筋加工図(11)
372	2-61-6	浸出水調整槽 断面配筋図(8)	397	2-82-2	浸出水調整槽 鉄筋加工図(12)
373	1-62	浸出水調整槽 床版配筋図	398	2-82-3	浸出水調整槽 鉄筋加工図(13)
374	2-62-1	浸出水調整槽 床配筋図	399	2-82-4	浸出水調整槽 鉄筋加工図(14)
375	2-63	浸出水調整槽 底版配筋図	400	2-82-5	浸出水調整槽 鉄筋加工図(15)

図面番号表 No.9

番号	図 番	図 面 名	番号	図 番	図 面 名
401	2-82-6	浸出水調整槽 鉄筋加工図(16)	426	2-90	トラックスケール 配筋図(1)
402	2-82-7	浸出水調整槽 鉄筋加工図(17)	427	2-91	トラックスケール 配筋図(2)
403	2-82-8	浸出水調整槽 地下排水工	428	2-92	トラックスケール 鉄筋加工図(1)
404	2-82-9	浸出水調整槽 仮設法面工構造図(1)	429	2-93	トラックスケール 鉄筋加工図(2)
405	2-82-10	浸出水調整槽 仮設法面工構造図(2)	430	2-94	洗車場 構造図
406	2-83	電気室 工事区分一覧表	431	2-97	井戸 平面図・断面図・配筋図
407	2-84	電気室建築概要・求積図・仕上表	432	2-98	井戸 鉄筋加工図
408	2-84-1	電気室 配置図	433	2-99	油水分離槽 平面図・断面図・配筋図
409	2-85	電気室 平面図	434	2-100	油水分離槽 鉄筋加工図
410	2-85-1	電気室 立面図	435	2-101	防火水槽構造図
411	2-85-2	電気室 断面図(1)	436	2-102	防火水槽 基礎詳細図
412	2-85-3	電気室 断面図(2)	437	2-103	防火水槽 鉄筋加工図
413	2-85-4	電気室 矩計図	438	3-1	特記仕様書
414	2-86	電気室 平面詳細図・展開図	439	3-2	全体配置図
415	2-86-1	電気室 天井伏図・部分詳細図	440	3-2-1	管理道路 給水配管設備・散水栓配置図
416	2-87	電気室部分詳細図・建具伏図・建具表	441	3-3	管理棟 配置図
417	2-88	電気室鉄骨基準図(1)	442	3-4	機器表凡例(空調・換気)
418	2-88-1	電気室鉄骨基準図(2)	443	3-5	1、2階平面図(空調・換気)
419	2-88-2	電気室配筋基準図(1)	444	3-6	機器表・器具表・便所詳細図(給排水衛生)
420	2-88-3	電気室配筋基準図(2)	445	3-7	1、2階平面図(給排水衛生)
421	2-88-4	電気室配筋基準図(3)	446	3-7-1	管理棟廻り給水配管図
422	2-88-5	電気室配筋基準図(4)	447	3-7-2	井戸ポンプ取付詳細図
423	2-88-6	電気室伏図・軸組図・部材リスト	448	3-8	屋外排水全体配置図
424	2-88-7	電気室軸組詳細図	449	3-9	屋外排水配置図
425	2-89	トラックスケール 平面図・断面図	450	3-9-1	マンホールポンプ詳細図

図面番号表 No.10

番号	図 番	図 面 名	番号	図 番	図 面 名
451	3-9-2	井戸設備	475	6-1	浸出水調整槽 流入、排水配管平面図
452	4-1	特記仕様書	477	6-2	緊急遮断弁機 配管図
453	4-2	盤結線図・照明器具姿図	478	6-3	排水ピット 配管図
454	4-3	管理棟 幹線・コンセント・電灯設備平面図	479	6-4	トラックスケール組立図
455	4-4	受電室・電気室 コンセント・電灯設備平面図	480	7-1	取付道路全体計画平面図
456	4-4-1	電気室 コンセント電灯設備平面図	481	7-1-1	取付道路排水工計画平面図
457	4-5	弱電設備機器姿図	482	7-1-2	取付道路土留工計画平面図
458	4-6	弱電・自火報設備平面図	483	7-1-3	取付道路防護柵工計画平面図
459	5-1	管理棟 配置図	484	7-1-4	取付道路付帯工計画平面図
460	5-2	電源幹線・制御配線図	485	7-3	撤去工計画平面図
461	5-3	屋外照明配置図	486	7-4	道路標準断面図(1)
462	5-4	管理棟 監視操作卓配置図	487	7-4-1	道路標準断面図(2)
463	5-5	受電室棟 配置図	488	7-5	取付道路縦断面図(1)
464	5-6	浸出水調整槽 電気室配置図	489	7-6	取付道路縦断面図(2)
465	5-8	浸出水調整槽 配線図	490	7-6-1	1号既設道路縦断面図
466	5-9	上津クリーンセンター 監視用PC配置図	491	7-6-2	2・3号既設道路縦断面図
467	5-10	単線結線図(1)	492	7-7	横断面図(1)
468	5-11	単線結線図(2)	493	7-8	横断面図(2)
469	5-12	システム構成図	494	7-9	横断面図(3)
470	5-13	システムフロー図	495	7-10	横断面図(4)
471	5-14	計装フロー図	496	7-11	横断面図(5)
472	5-15	トラックスケールシステム図	497	7-12	横断面図(6)
473	5-16	管理棟 監視操作卓外形図	498	7-13	横断面図(7)
474	5-17	受電室 盤外形図	499	7-14	横断面図(8)
475	5-18	浸出水調整槽 電気室 盤外形図	500	7-15	横断面図(9)


図面番号表 No.11

番号	図 番	図 面 名	番号	図 番	図 面 名
501	7-16	横断図(10)	526	7-29	法枠工(5)
502	7-16-1	横断図(10-1)	527	7-30	法枠工(6)
503	7-17	横断図(11)	528	7-31	法枠工(7)
504	7-17-1	横断図(11-1)	529	7-31-1	法枠工(7-1)
505	7-18	横断図(12)	530	7-31-2	法枠工(7-2)
506	7-19	横断図(13)	531	7-32	重力式擁壁
507	7-19-1	横断図(13-1)	532	7-33	ブロック積擁壁(1)
508	7-20	横断図(14)	533	7-37	緑生擁壁(1)
509	7-20-1	横断図(14-1)	534	7-37-1	緑生擁壁(1-1)
510	7-21	横断図(15)	535	7-38	緑生擁壁(2)
511	7-21-1	横断図(15-1)	536	7-38-1	緑生擁壁(2-1)
512	7-21-2	横断図(15-2)	537	7-39	緑生擁壁(3)
513	7-22	横断図(16)	538	7-39-1	緑生擁壁(3-1)
514	7-22-1	横断図(16-1)	539	7-40-1	緑生擁壁(5)
515	7-23	横断図(17)	540	7-40-2	緑生擁壁(5-1)
516	7-24	横断図(18)	541	7-40-3	緑生擁壁(6)
517	7-25	法枠工(1)	542	7-40-4	緑生擁壁(6-1)
518	7-25-1	法枠工(1-1)	543	7-40-5	緑生擁壁(7)
519	7-25-2	法枠工(1-2)	544	7-40-6	緑生擁壁(7-1)
520	7-25-3	法枠工(1-3)	545	7-41	1号軽量盛土工(1)
521	7-25-4	法枠工(1-4)	546	7-41-1	1号軽量盛土工(2)
522	7-25-5	法枠工(1-5)	547	7-42	1号軽量盛土工(3)
523	7-26	法枠工(2)	548	7-42-1	1号軽量盛土工(4)
524	7-27	法枠工(3)	549	7-42-2	1号軽量盛土工(5)
525	7-28	法枠工(4)	550	7-43	テールアルメ(3)

図面番号表 No.12

番号	図 番	図 面 名	番号	図 番	図 面 名
551	7-44	テールアルメ(4)	576		
552	7-45	テールアルメ(5)	577		
553	7-46	テールアルメ(6)	578		
554	7-47	テールアルメ(7)	579		
555	7-48	テールアルメ(8)	580		
556	7-49	排水構造図(1)	581		
557	7-50	排水構造図(2)	582		
558	7-51	排水構造図(3)	583		
559	7-52	排水構造図(4)	584		
560	7-53	排水構造図(5)	585		
561	7-54	排水構造図(6)	586		
562	7-55	排水構造図(7)	587		
563	7-55-1	排水構造図(8)	588		
564	7-56	付帯構造図(1)	589		
565	7-57	付帯構造図(2)	590		
566	7-57-1	付帯構造図(2-1)	591		
567	7-57-2	付帯構造図(2-2)	592		
568	7-57-3	付帯構造図(2-3)	593		
569	7-57-4	付帯構造図(2-4)	594		
570	7-58	付帯構造図(3)	595		
571	7-59	付帯構造図(4)	596		
572	7-59-1	門扉詳細図	597		
573	8-1	平面図及び縦断図(1)	598		
574	8-2	平面図及び縦断図(2)	599		
575	8-3	平面図及び縦断図(3)	600		計 575枚

全体計画平面図 S=1 : 500

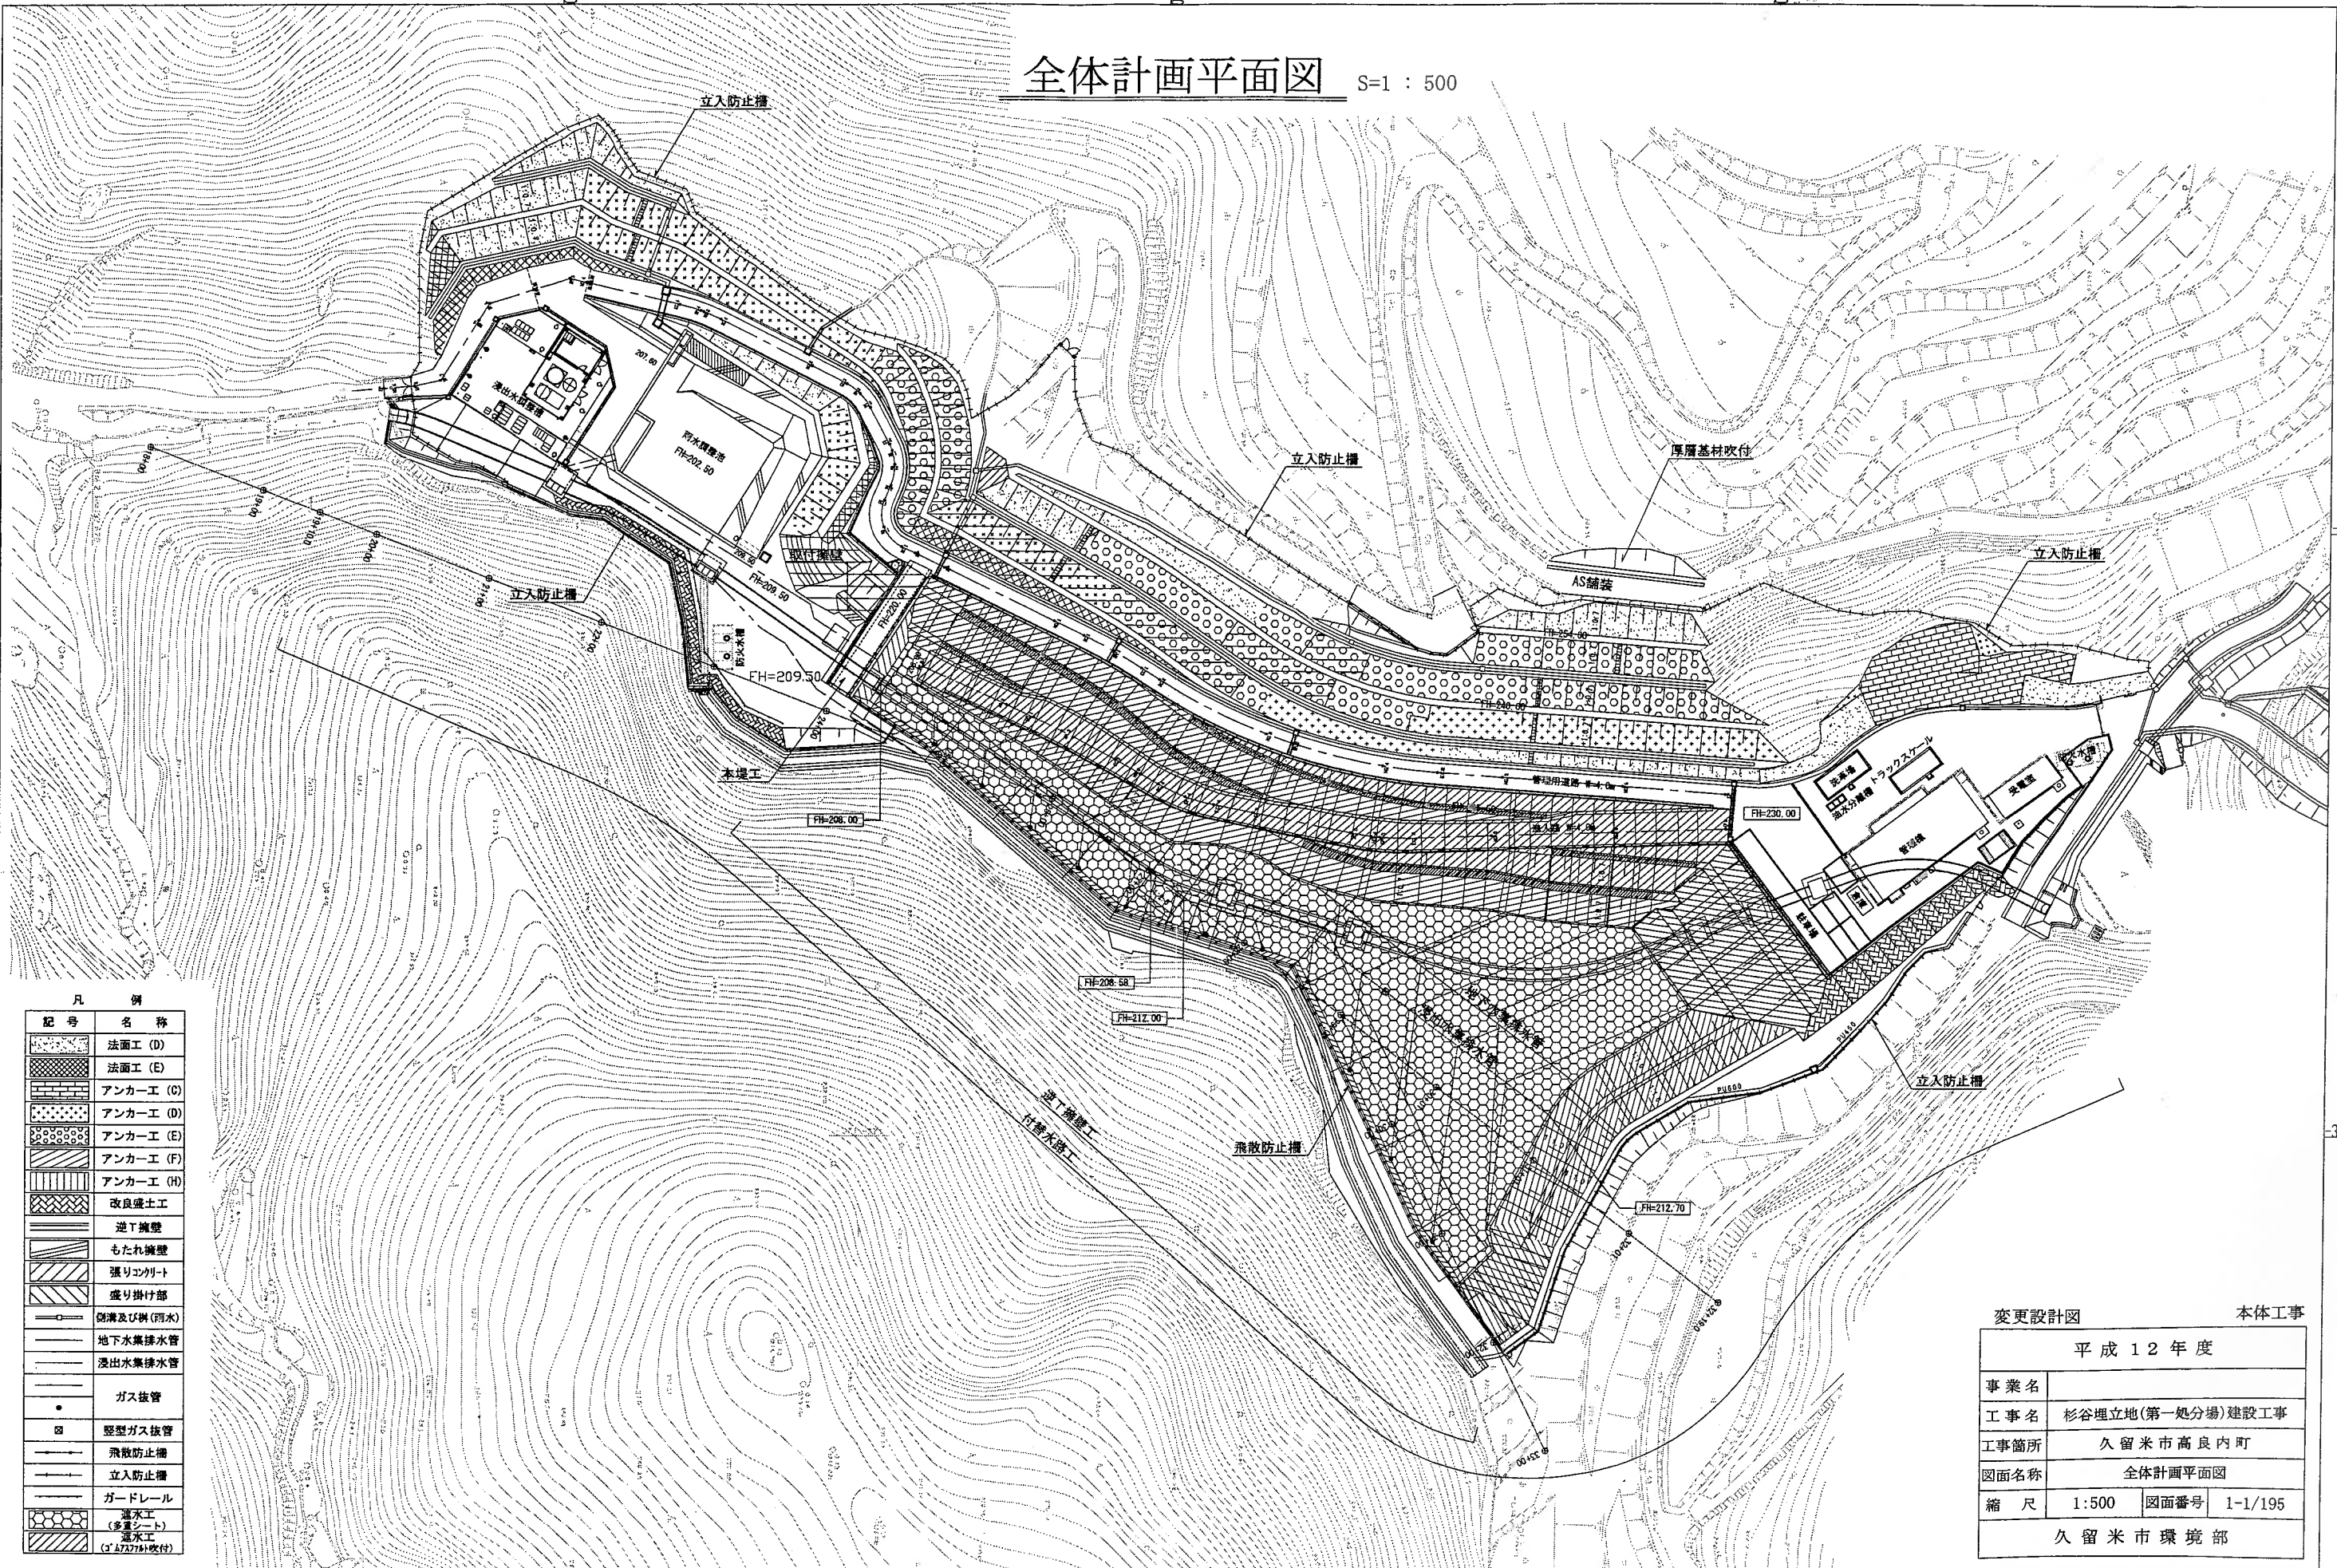

凡 例	
記 号	名 称
[Pattern]	法面工 (D)
[Pattern]	法面工 (E)
[Pattern]	アンカー工 (C)
[Pattern]	アンカー工 (D)
[Pattern]	アンカー工 (E)
[Pattern]	アンカー工 (F)
[Pattern]	アンカー工 (H)
[Pattern]	改良盛土工
[Pattern]	逆T擁壁
[Pattern]	もたれ擁壁
[Pattern]	張りコンクリート
[Pattern]	盛り掛け部
[Symbol]	側溝及び排水
[Symbol]	地下水集排水管
[Symbol]	浸出水集排水管
[Symbol]	ガス配管
[Symbol]	堅型ガス配管
[Symbol]	飛散防止柵
[Symbol]	立入防止柵
[Symbol]	ガードレール
[Symbol]	雨水工 (多量シールド)
[Symbol]	雨水工 (多量シールド)
[Symbol]	雨水工 (多量シールド)

変更設計図		本体工事	
平成 12 年度			
事業名			
工事名	杉谷埋立地(第一処分場)建設工事		
工事箇所	久留米市高良内町		
図面名称	全体計画平面図		
縮 尺	1:500	図面番号	1-1/195
久留米市環境部			



変更設計図		取付道路	
平成 12 年度			
事業名			
工事名	杉谷埋立地（第一処分場）建設工事		
工事箇所	久留米市高良内町		
図面名称	取付道路全体計画平面図		
縮 尺	1：500	図面番号	7-1/59
久留米市環境部			

図面番号表 No.1

番号	図番	図面名	番号	図番	図面名
1	1/127	全体計画平面図	26	23/127	本体横断図(10)
2	2/127	造成計画平面図	27	24/127	本体横断図(11)
3	3/127	道路計画平面図	28	25/127	本体横断図(12)
4	3-1/127	舗装構成平面図	29	26/127	本体横断図(13)
5	4/127	雨水排水計画平面図	30	27/127	本体横断図(14)
6	5/127	小段張コンクリート計画平面図	31	28/127	本体横断図(15)
7	6/127	遮水工計画平面図	32	29/127	覆土部横断図(1)
8	7/127	固定工計画平面図	33	30/127	覆土部横断図(2)
9	8/127	浸出水集排水管計画平面図	34	30-1/127	覆土部横断図(3)
10	9/127	モニタリング管計画平面図	35	31/127	管理用道路縦断図
11	10/127	地下水集排水管計画平面図(1)	36	32/127	進入道路縦断図
12	10-1/127	地下水集排水管計画平面図(2)	37	33/127	道路標準断面図
13	11/127	目地割付平面図	38	34/127	法面对策工標準断面図(1)
14	11-1/127	立入防止柵計画平面図	39	35/127	法面对策工標準断面図(2)
15	12/127	本体縦断図	40	36/127	アンカー工詳細図(1)
16	13/127	本体標準横断図	41	37/127	アンカー工詳細図(2)
17	14/127	本体横断図(1)	42	37-1/127	アンカー工詳細図(3)
18	15/127	本体横断図(2)	43	37-2/127	アンカー工詳細図(4)
19	16/127	本体横断図(3)	44	38/127	鉄筋挿入工詳細図(1)
20	17/127	本体横断図(4)	45	39/127	鉄筋挿入工詳細図(2)
21	18/127	本体横断図(5)	46	40/127	吹付法枠詳細図3000×3000t=600(BC.2)
22	19/127	本体横断図(6)	47	41/127	吹付法枠詳細図3000×3000t=600(No5+17)
23	20/127	本体横断図(7)	48	42/127	吹付法枠詳細図2000×2000t=300
24	21/127	本体横断図(8)	49	42-1/127	吹付法枠詳細図1200×1200t=200
25	22/127	本体横断図(9)	50	42-2/127	法枠工詳細図(Mt)鋼製受圧版 加圧

図面番号表 No.2

番号	図番	図面名	番号	図番	図面名
51	42-3/127	法枠工詳細図(Mt)鋼製受圧版 加圧	76	66/127	本堤コンクリート打設割図
52	42-4/127	法面工位置図	77	67/127	本堤間詰工計画図
53	43/127	法面工展開図(1)	78	68/127	本堤頂部詳細図(1)
54	44/127	法面工展開図(2)	79	69/127	本堤頂部詳細図(2)
55	45/127	法面工展開図(3)	80	70/127	集水塔構造図
56	47/127	法面工展開図(4)	81	71/127	集水塔管理設備詳細図
57	48/127	法面工展開図(5)	82	72/127	集水塔配筋図(1)
58	49/127	法面工展開図(6)	83	73/127	集水塔配筋図(2)
59	50/127	法面工展開図(7)	84	75-1/127	重力式擁壁(1)
60	51/127	法面工展開図(8)⑬	85	75-2/127	重力式擁壁(2)
61	52/127	法面工展開図(9)⑭	86	75-3/127	重力式擁壁(3)
62	53/127	法面工展開図(10)⑮	87	76/127	ブロック積構造図(1)
63	54/127	法面工展開図(11)⑯	88	77/127	ブロック積構造図(2)
64	55/127	法面工展開図(12)⑰	89	78/127	遮水工構造図(1)
65	56/127	法面工展開図(13)⑱	90	79/127	遮水工構造図(2)
66	57/127	法面工展開図(14)⑲	91	80/127	遮水工構造図(3)
67	58/127	アンカー展開図(1)	92	80-1/127	遮水工構造図(4)
68	59/127	アンカー展開図(2)	93	81/127	遮水工展開図
69	60/127	アンカー展開図(3)	94	82/127	雨水排水工構造図(1)
70	61/127	アンカー展開図(4)	95	82-1/127	雨水排水工構造図(2)
71	62/127	アンカー展開図(5)	96	83/127	雨水排水工構造図(3)
72	62-1/127	アンカー展開図(6)	97	84/127	自由勾配側溝展開図
73	63/127	本堤計画図	98	85/127	集水桝構造図(1)
74	64/127	本堤土工図	99	86/127	集水桝構造図(2)
75	65/127	化粧型枠計画図	100	87/127	集水桝構造図(3)

杉谷埋立地（第二処分場）建設工事 図面リスト（2／2）

図面番号表 No.3

番号	図番	図 面 名	番号	図番	図 面 名
101	88/127	集水桝構造図(4)	126	111/127	1－7号 集水桝鉄筋加工図
102	89/127	集水桝構造図(5)	127	113/127	1－9号 集水桝構造図
103	90/127	集水桝構造図(6)	128	114/127	4号マンホール(内径1800) 構造図
104	91/127	集水桝構造図(7)	129	115/127	堅排水管構造図(1) φ1000
105	91-1/127	集水桝構造図(8)	130	116/127	堅排水管構造図(2) φ700
106	91-2/127	集水桝構造図(9)	131	117/127	地下水集排水工構造図(1)
107	91-3/127	集水桝構造図(10)	132	117-1/127	地下水集排水工構造図(2)
108	91-4/127	集水桝構造図(11)	133	118/127	浸出水集排水管工(1)
109	93/127	函渠計画平面布設図(1)(参考図)	134	119/127	浸出水集排水管工(2)
110	94/127	函渠計画平面布設図(2)(参考図)	135	120/127	浸出水集排水管工(3)
111	95/127	三面・階段水路布設計画参考図	136	121/127	モニタリング管詳細図
112	96/127	1号水路構造図	137	122/127	フェンス詳細図
113	98/127	1－1号 集水桝構造図	138	123/127	本堤下流部埋設管平面図
114	99/127	1－1号 集水桝鉄筋加工図	139	124/127	管理棟外構図
115	100/127	1－2号 集水桝構造図	140	124-1/127	歩車道境界・地先境界ブロック構造図
116	101/127	1－2号 集水桝鉄筋加工図	141	125/127	給水設備平面図
117	102/127	1－3号 集水桝構造図	142	126/127	電気設備平面図
118	103/127	1－3号 集水桝鉄筋加工図	143	127/127	電気配線系統図
119	104/127	1－4号 集水桝構造図	144		本堤下流埋設管表示図
120	105/127	1－4号 集水桝鉄筋加工図			
121	106/127	1－5号 集水桝構造図			
122	107/127	1－5号 集水桝鉄筋加工図			
123	108/127	1－6号 集水桝構造図			
124	109/127	1－6号 集水桝鉄筋加工図			
125	110/127	1－7号 集水桝構造図			

全体計画平面図

縮尺 1 : 1000


事業名	杉谷埋立地(第二処分場)建設工事
工事箇所	久留米市高良内町
図面名称	全体計画平面図
縮尺	1 : 1000
図面番号	001/127
久留米市環境部	
変更設計図	

凡 例

記号	名称
	吹付法砕工 3000
	吹付法砕工 2000
	吹付法砕工 1200
	鋼製法砕工 (スクエア)
	鋼製法砕工 (クロス)
	鉄筋挿入工 (キャップ無)
	鉄筋挿入工 (キャップ有)
	アンカー工 (吹付法砕)
	アンカー工 (スクエア)
	アンカー工 (クロス)
	側溝及び樹
	浸出水集排水管
	ガス抜管
	堅型ガス抜管
	飛散防止柵
	立入防止柵
	ガードレール
	底部しゃ水工



CAD図より出力した図面

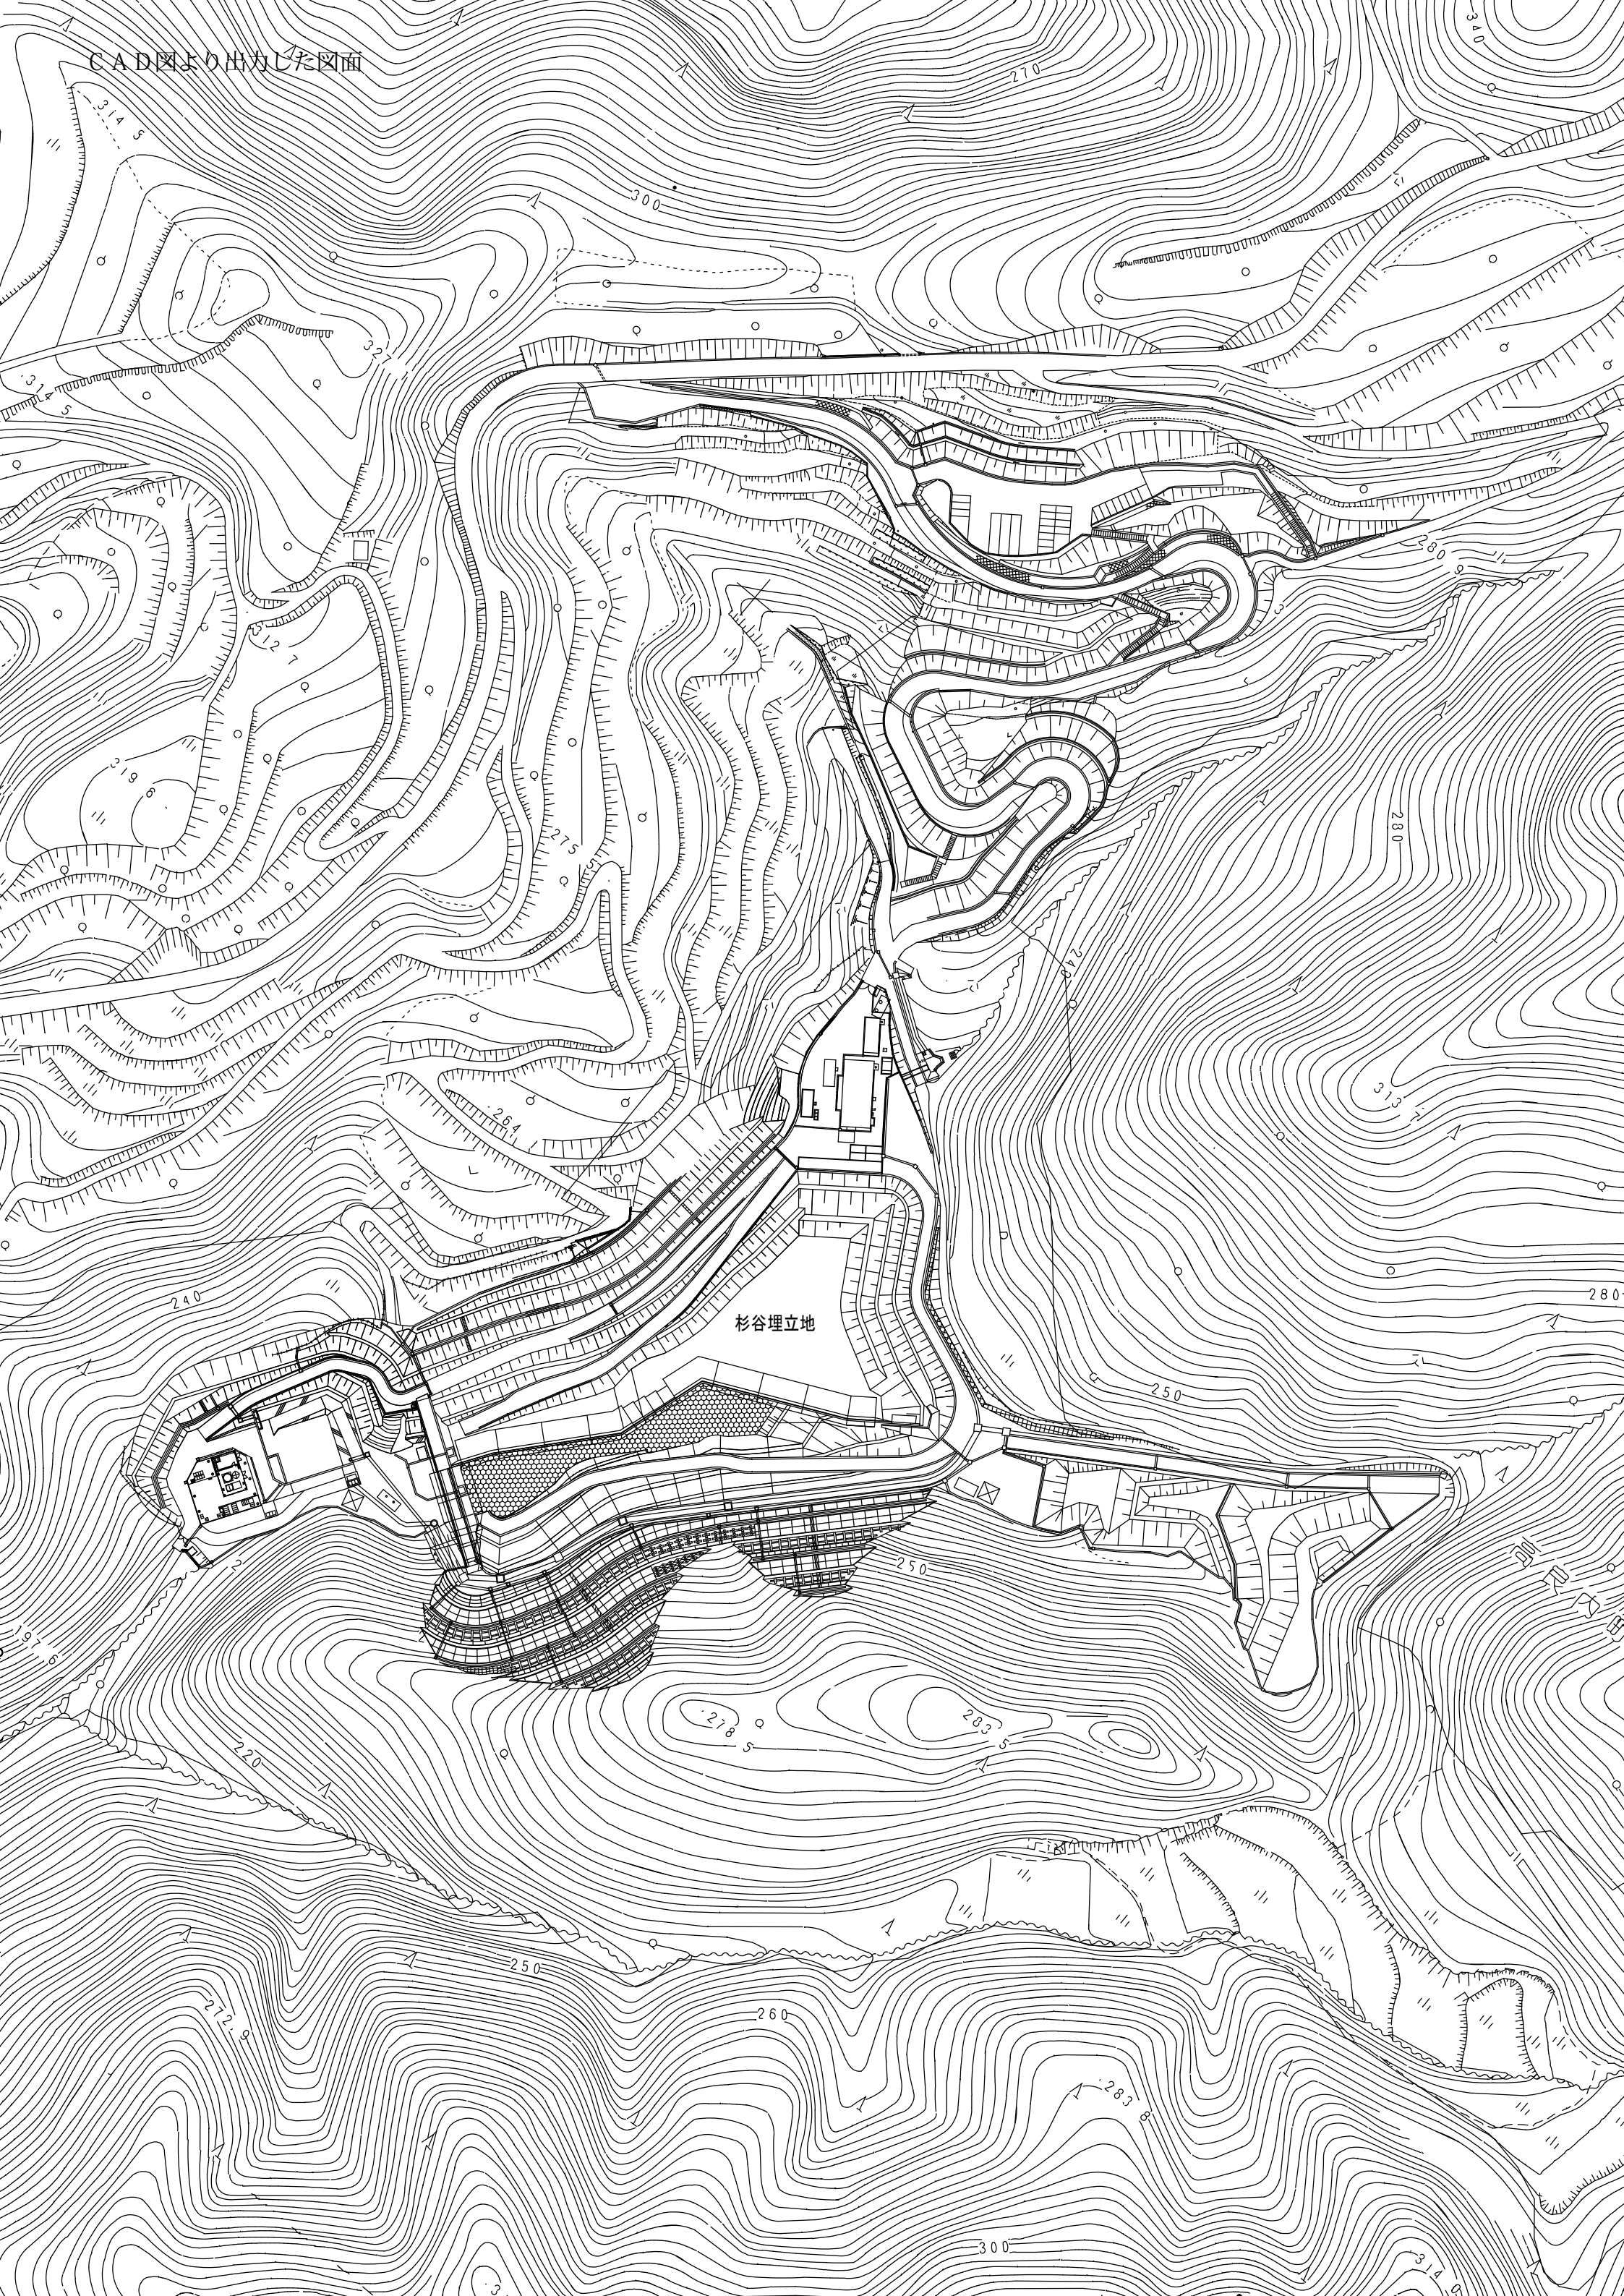

当初設計書		設計委託費	(消費税及び地方消費税額)	設計		精算	
		当初金	() 円也				
起工番号 : 8施 第1013号 会計年度 : 令和 8 年度 事業名 : 業務名 : 杉谷埋立地法面維持管理計画策定業務委託 設計部課名 : 環境部建設課 業務場所 : 高良内町 地内 履行期間 : 契約締結日の翌日から令和9年1月31日まで 単価世代 : 令和08年03月12日 公共 諸経費率 : 公共委託 令和07年10月							
設計概要	(当初設計)						

業 務 委 託 料 内 訳 書						
費 目 ・ 工 種 ・ 種 別 ・ 細 目	数 量	単位	単 価	金 額	明細単価番号	基 準
調査、計画業務（設計）01	1	式				
直接原価	1	式				
直接原価（積上）	1	式				
斜面对策工施設点検計画策定業務	1	式				
計画準備	1	式				
資料収集整理	1	式			委 1 号	
施設数の決定・施設台帳作成	1	式			単 1 号	
点検計画策定	1	式			単 2 号	
報告書作成	1	式			単 3 号	
打合せ協議（調査、計画準備）	1	式			単 4 号	
業務着手時、中間2回、業務完了時	1	式			単 5 号	
直接経費	1	式				
電子成果品作成費（率計上分）	1	式				

業 務 委 託 料 内 訳 書

費 目 ・ 工 種 ・ 種 別 ・ 細 目	数 量	単位	単 価	金 額	明細単価番号	基 準
直接原価計	1	式				
その他原価	1	式				
業務原価	1	式				
一般管理費等	1	式				
設計業務価格	1	式				
消費税等相当額	1	式				
合計						