




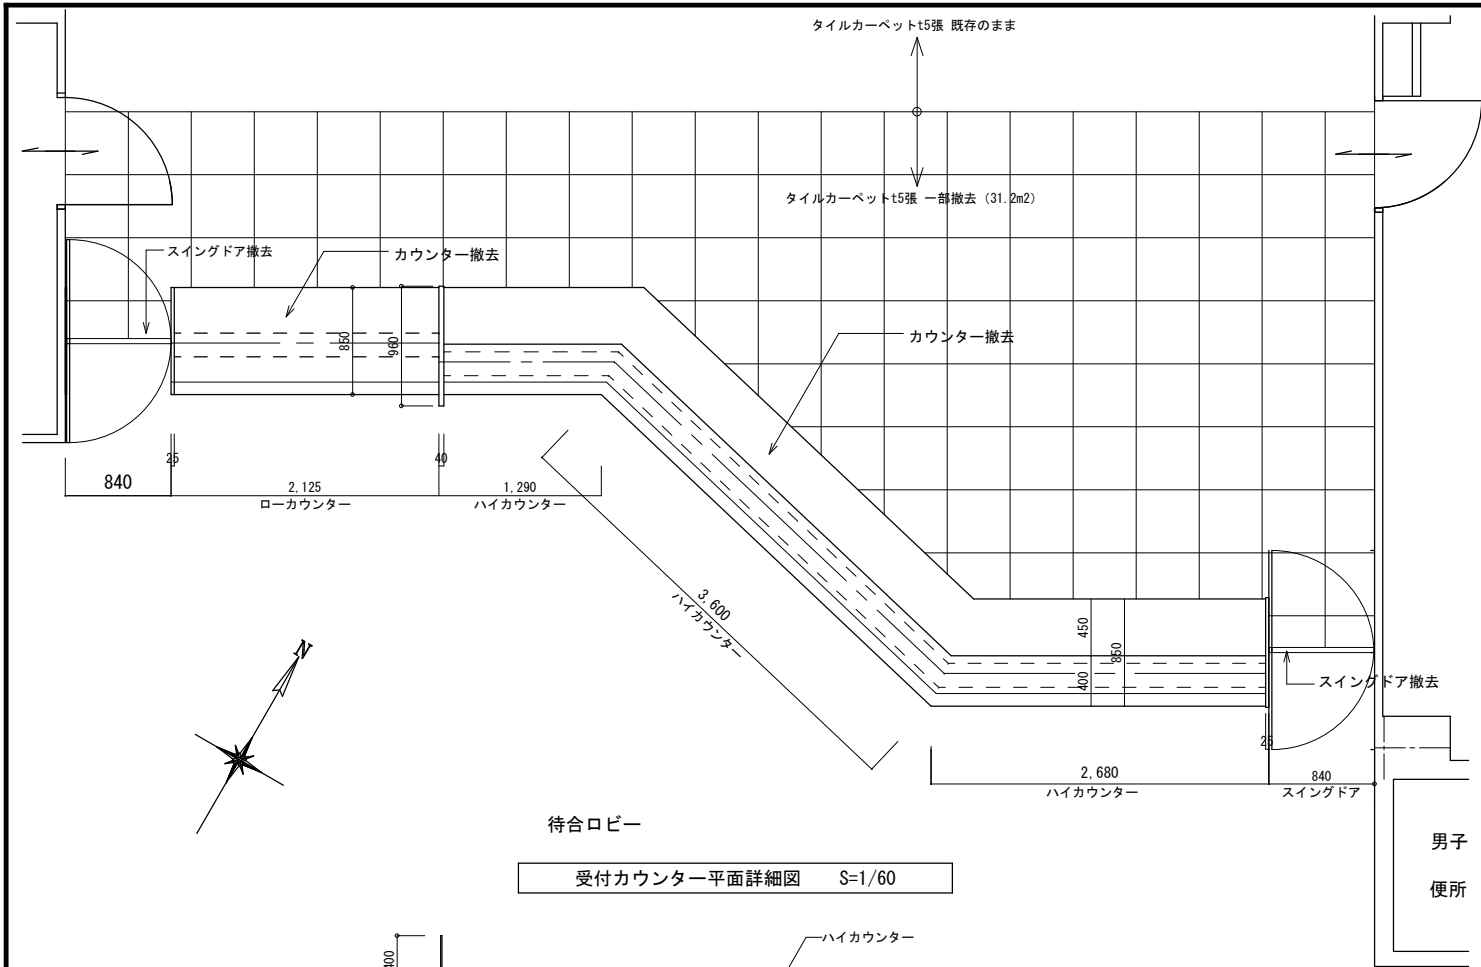


受付カウンター平面詳細図 S=1/60

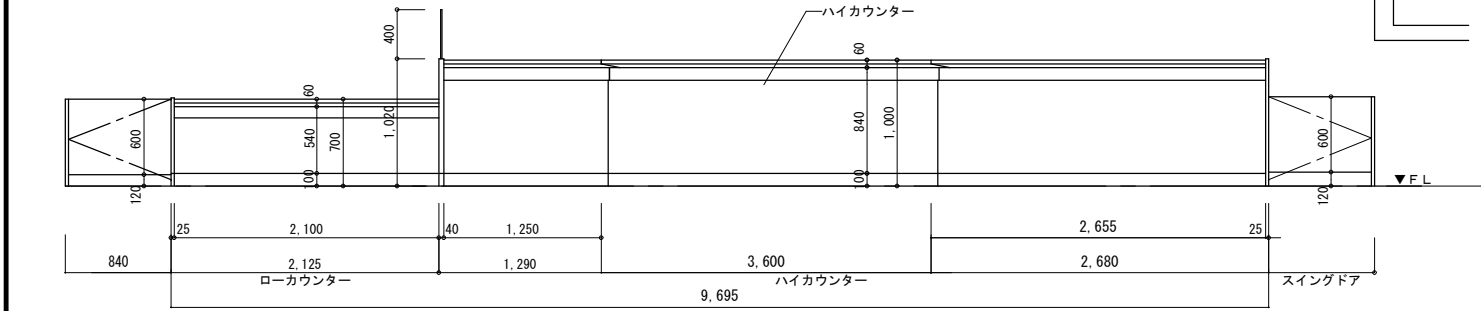


受付カウンター姿図 S=1/60

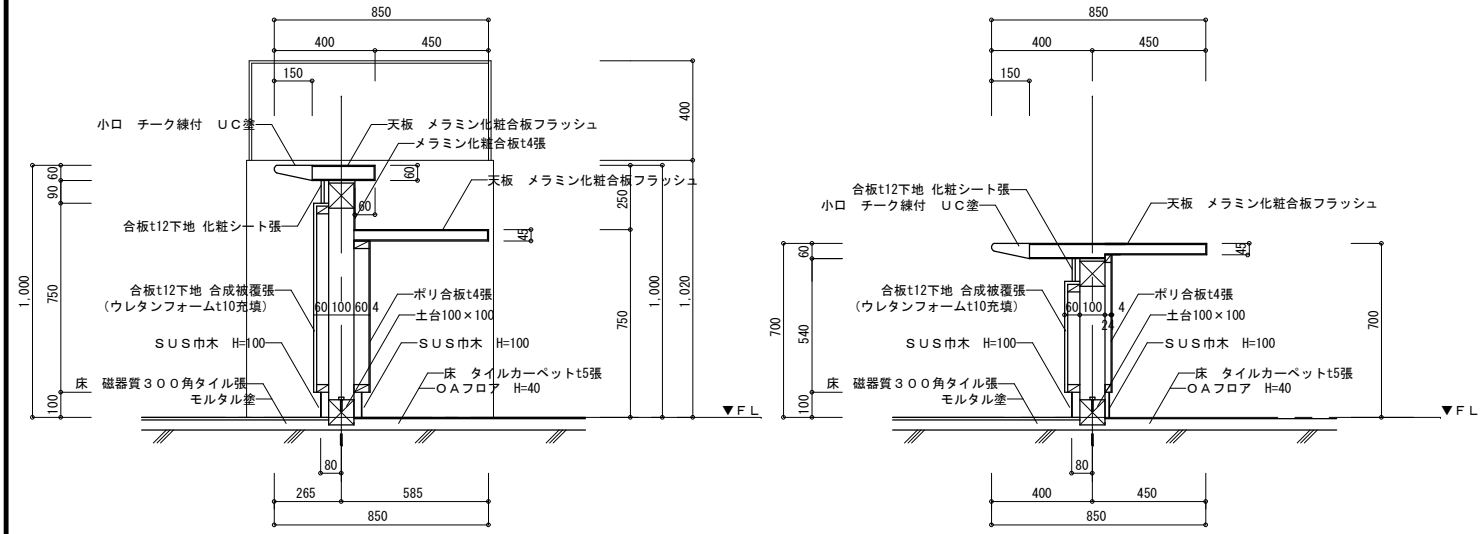


ハイカウンター詳細図 S=1/30

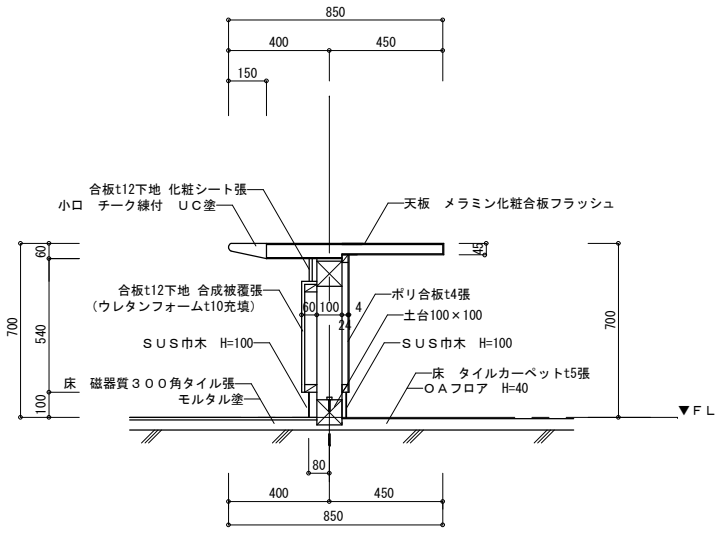


ローカウンター詳細図 S=1/30

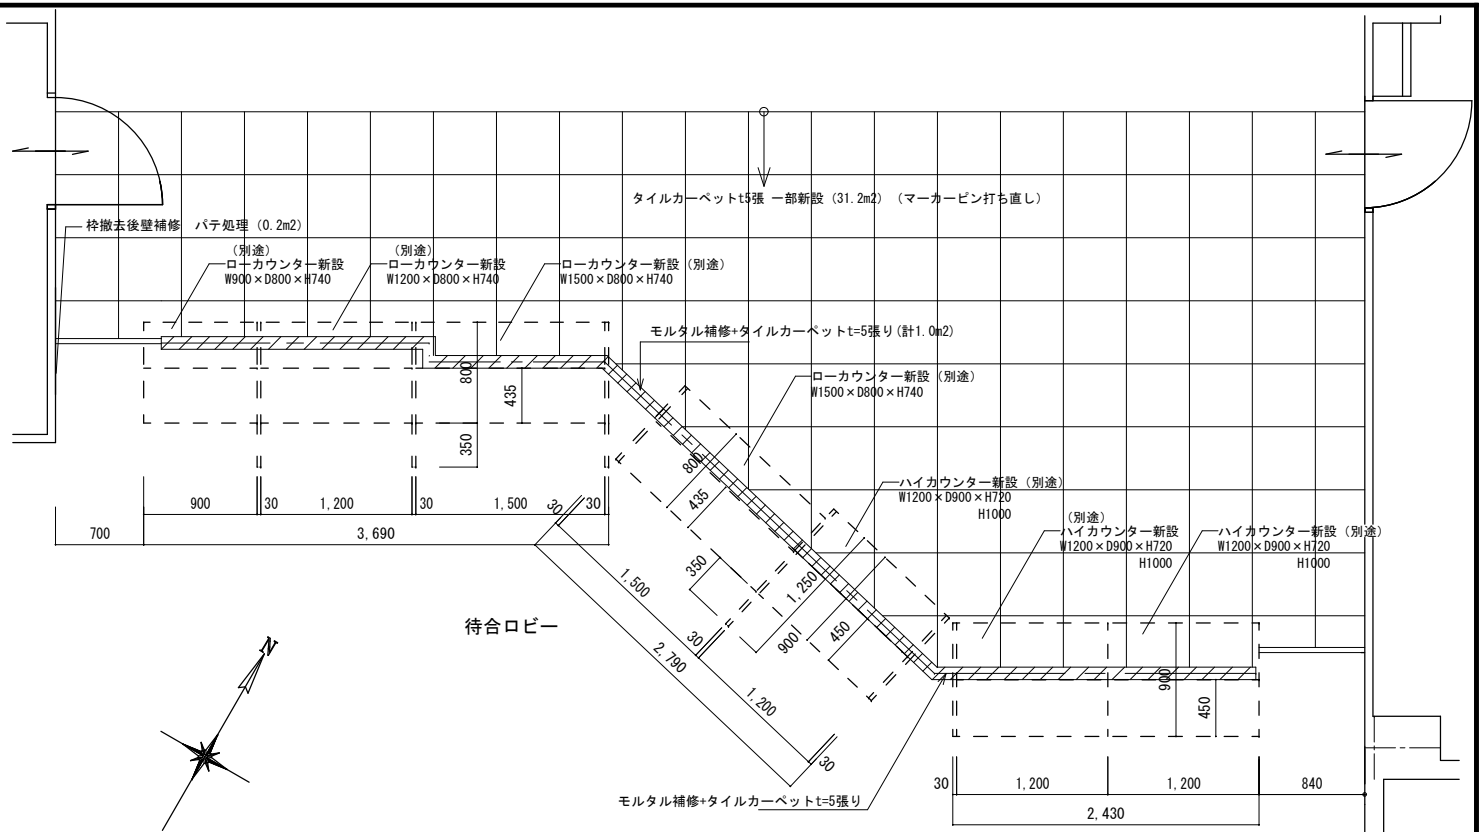

受付カウンター平面詳細図 S=1/60

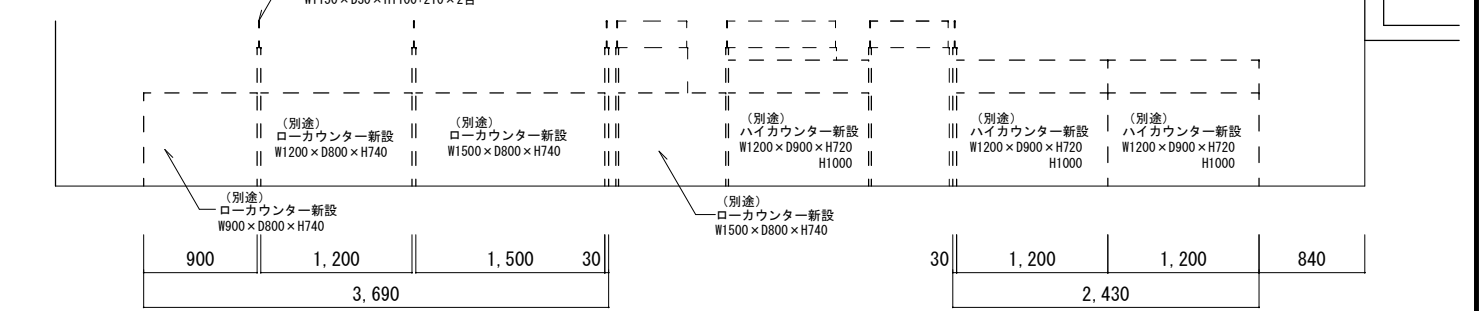

受付カウンター姿図 S=1/60

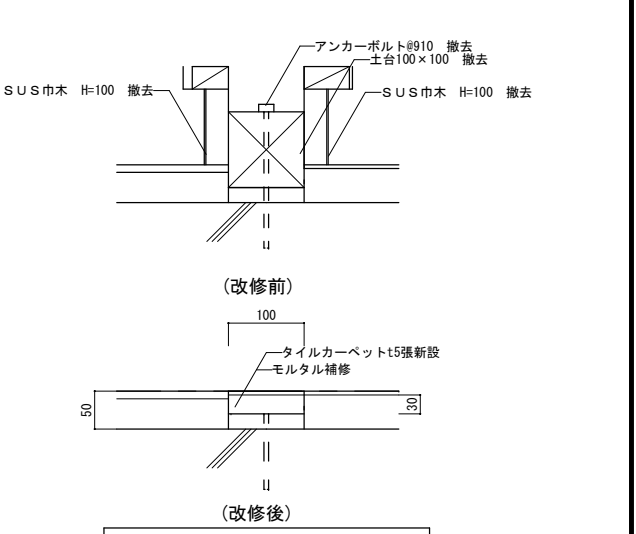

モルタル補修詳細図 S=1/10

特記事項 ・作業日時：令和8年11月21日（土）9時～17時	<table><tr><td data-bbox="1504 1881 2546 1944">工事名</td><td data-bbox="2546 1881 2899 1944">設計年月日</td></tr><tr><td data-bbox="1504 1944 2546 2009">図面名称</td><td data-bbox="2546 1944 2899 2009">縮尺</td></tr><tr><td data-bbox="1504 1944 2546 2009">上津市民センターカウンター撤去詳細図</td><td data-bbox="2546 1944 2899 2009">1/10, 30, 60</td></tr><tr><td data-bbox="1504 1944 2546 2009"></td><td data-bbox="2546 1944 2899 2009">図面番号</td></tr><tr><td data-bbox="1504 1944 2546 2009"></td><td data-bbox="2546 1944 2899 2009">A-2</td></tr></table>	工事名	設計年月日	図面名称	縮尺	上津市民センターカウンター撤去詳細図	1/10, 30, 60		図面番号		A-2
工事名	設計年月日										
図面名称	縮尺										
上津市民センターカウンター撤去詳細図	1/10, 30, 60										
	図面番号										
	A-2										