


別紙3 配置図

展示・イベントスペースエリア図

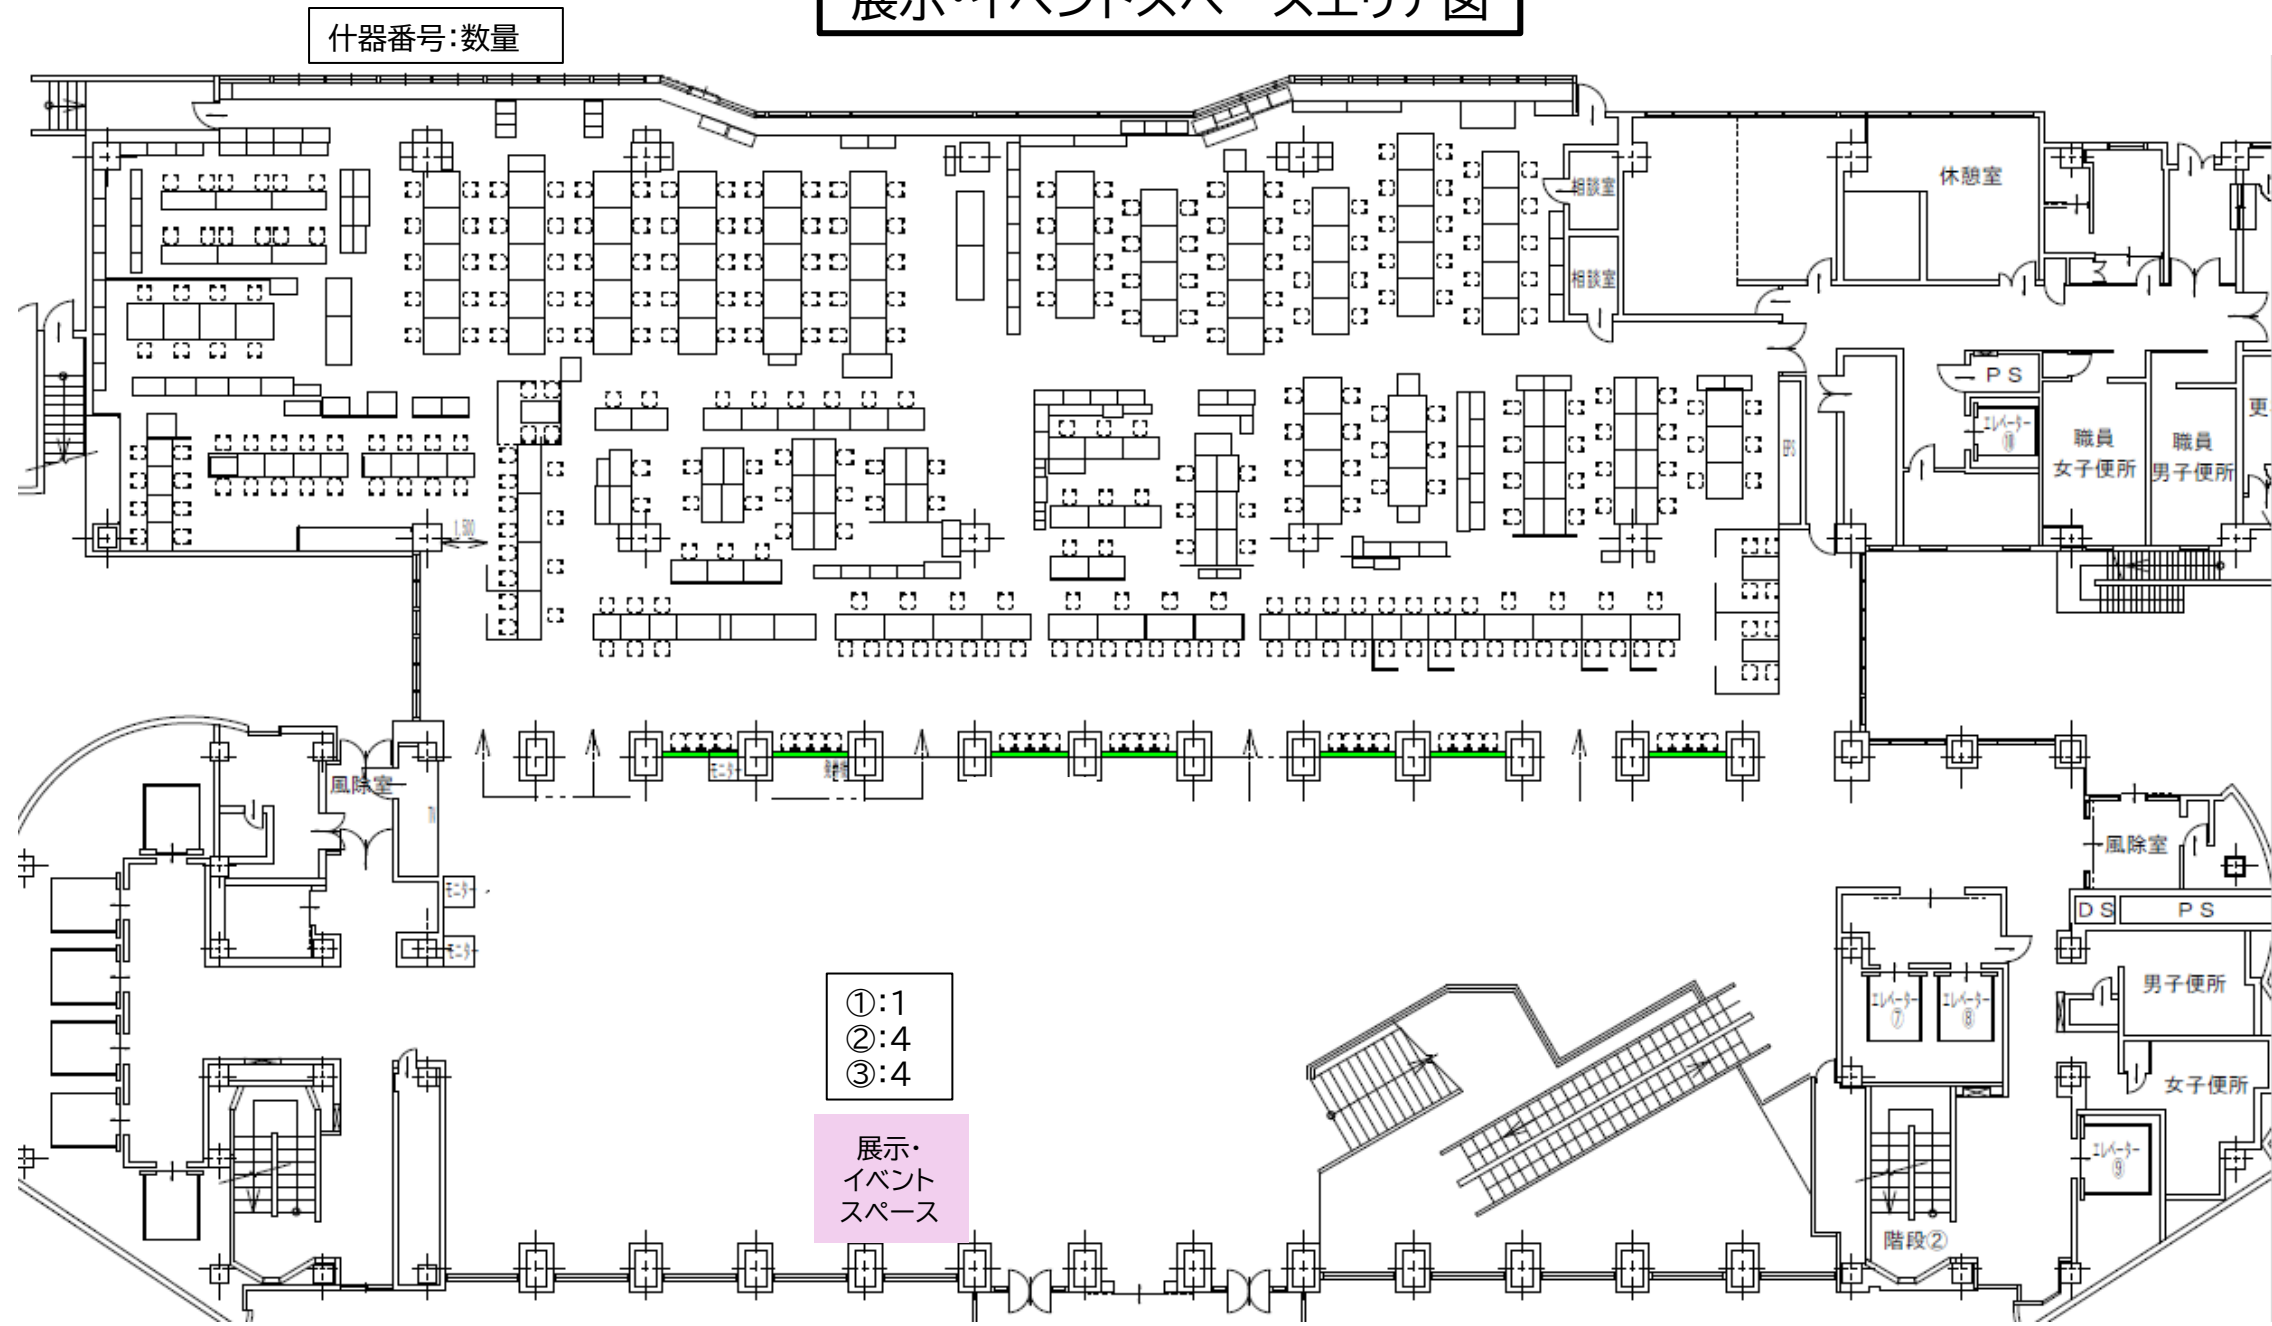

展示・イベントスペース平面図

