
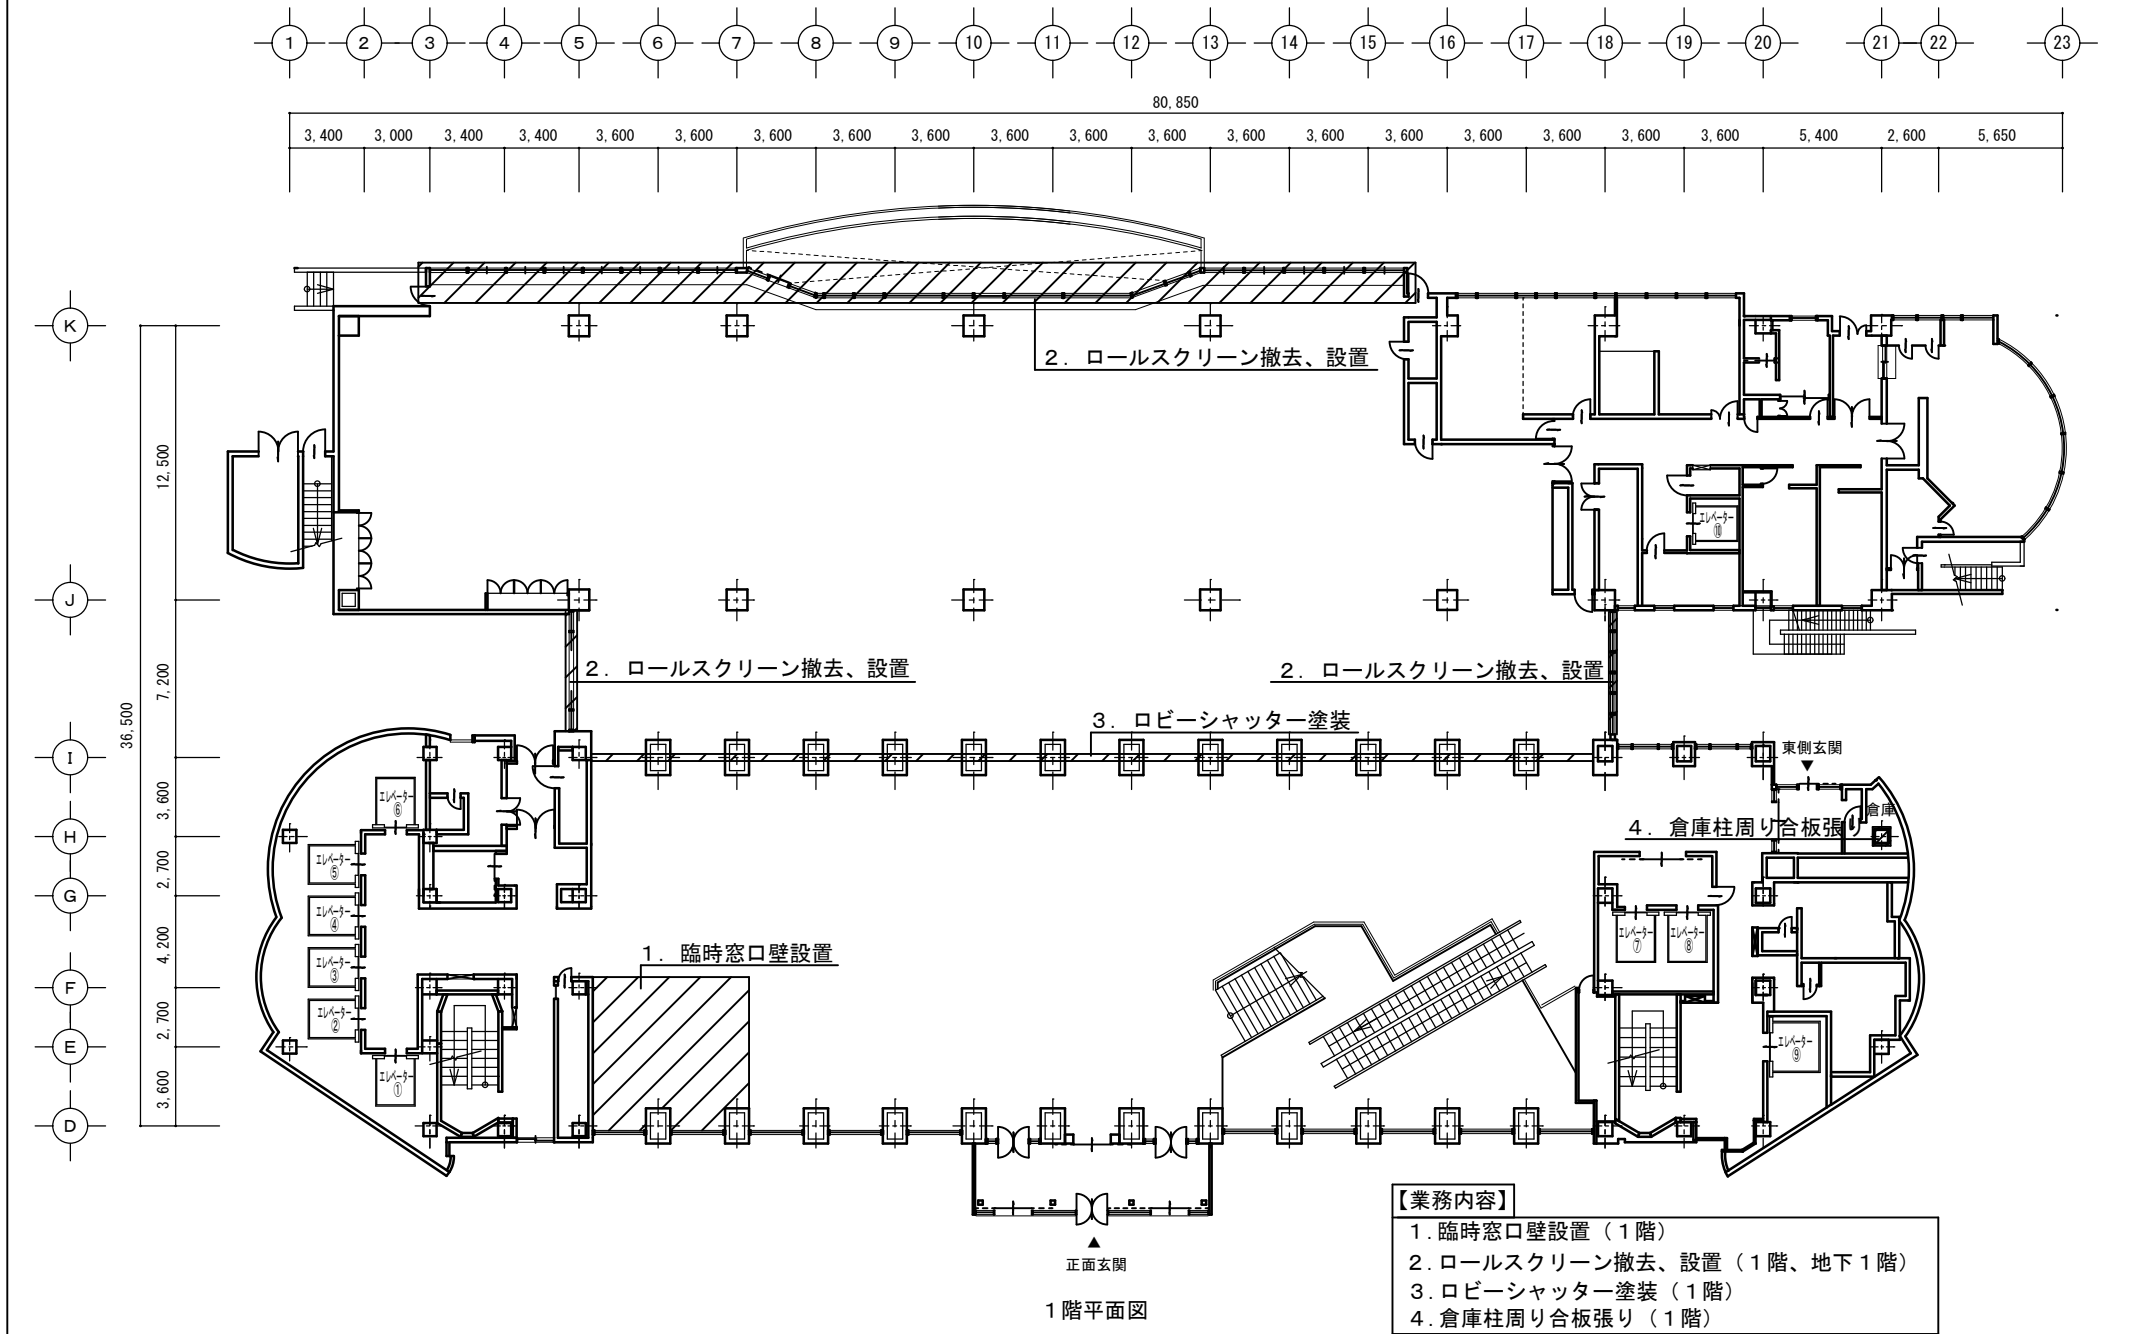



１階平面図

【業務内容】

１．臨時窓口壁設置（１階）
２．ロールスクリーン撤去、設置（１階、地下１階）
３．ロビーシャッター塗装（１階）
４．倉庫柱周り合板張り（１階）

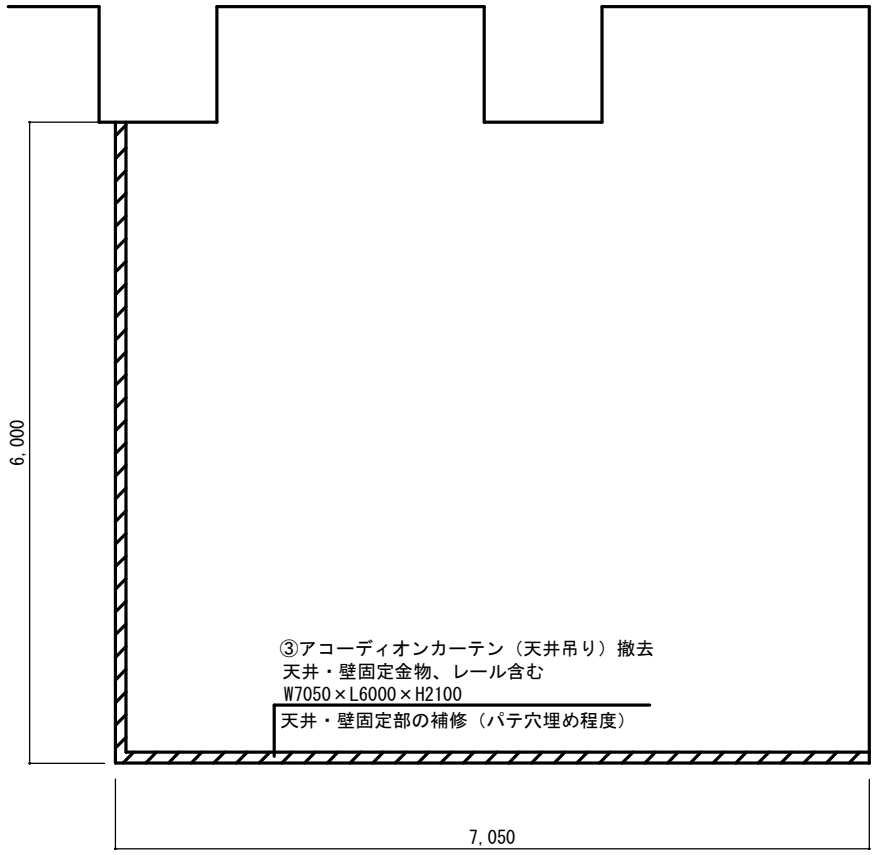


改修前

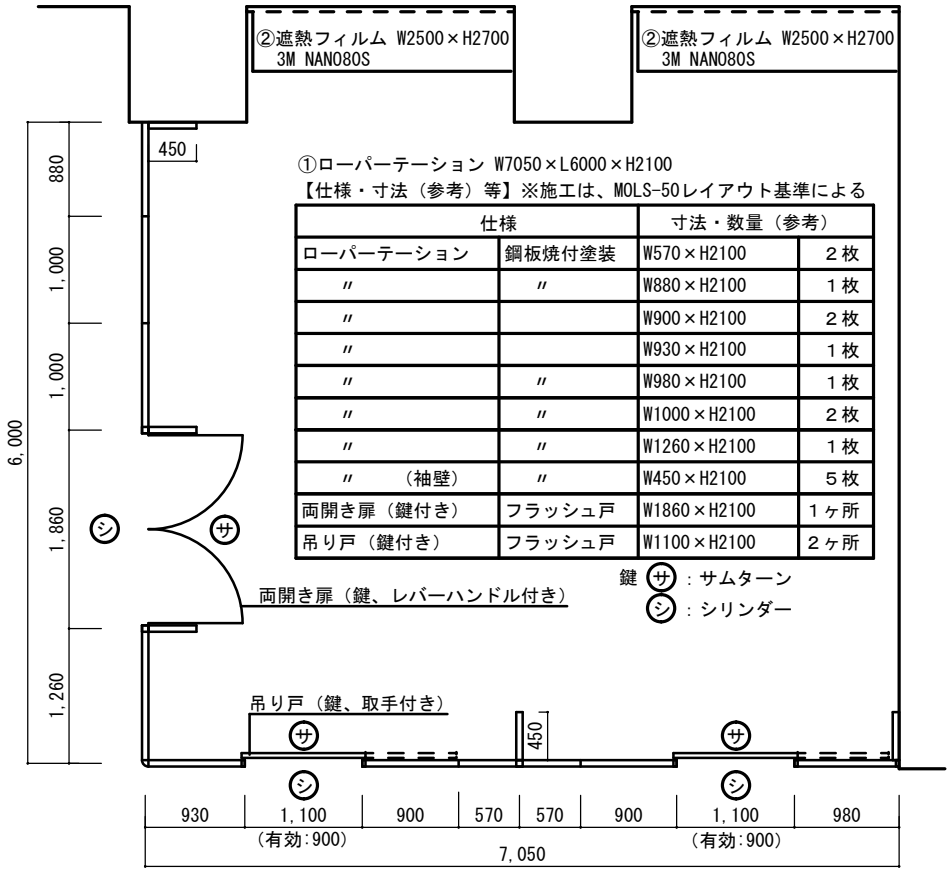

改修後

【１．臨時窓口壁設置】

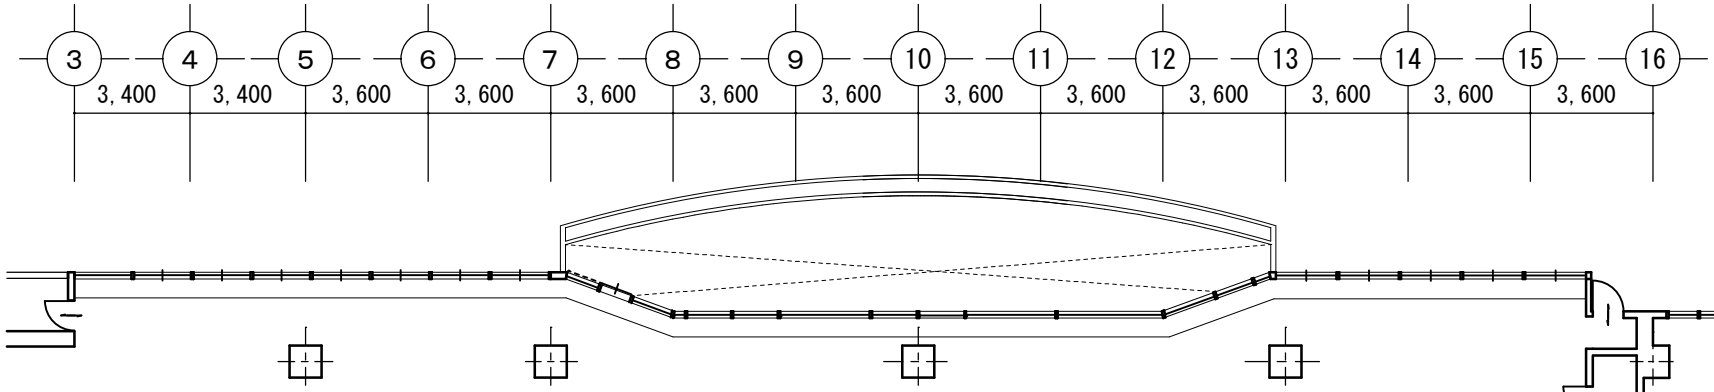


通り番号	3－5					5－7				7－10							10－13							13－16					
位置	4	5	6	7	8	9	10	11	12	13	14	15	16	17	18	19	20	21	22	23	24	25	26	27	28	29	30	31	32
記号	③	④	⑤	⑤	⑤	⑤	⑥	⑥	⑥	⑦	⑧	⑨	⑥	⑩	⑩	⑪	⑪	⑩	⑩	⑥	⑨	⑧	⑦	⑥	⑥	⑥	⑥	⑫	⑬

【２．ロールスクリーン撤去、設置：３５台】

１階

記号	W	H	数量	記号	W	H	数量
①	１７００	３０５０	2	⑨	１６５０	２２５０	2
②	１６５０	３０５０	1	⑩	１７２０	２２５０	4
③	６００	２１００	1	⑪	１８００	２２５０	2
④	１４７０	２２５０	1	⑫	１５４０	２２５０	1
⑤	１６７０	２２５０	4	⑬	６７０	２２５０	1
⑥	１７４０	２２５０	9	⑭	１８５０	２８５０	2
⑦	３７０	２２５０	2	⑮	１８７０	２８５０	1
⑧	１６００	２２５０	2				

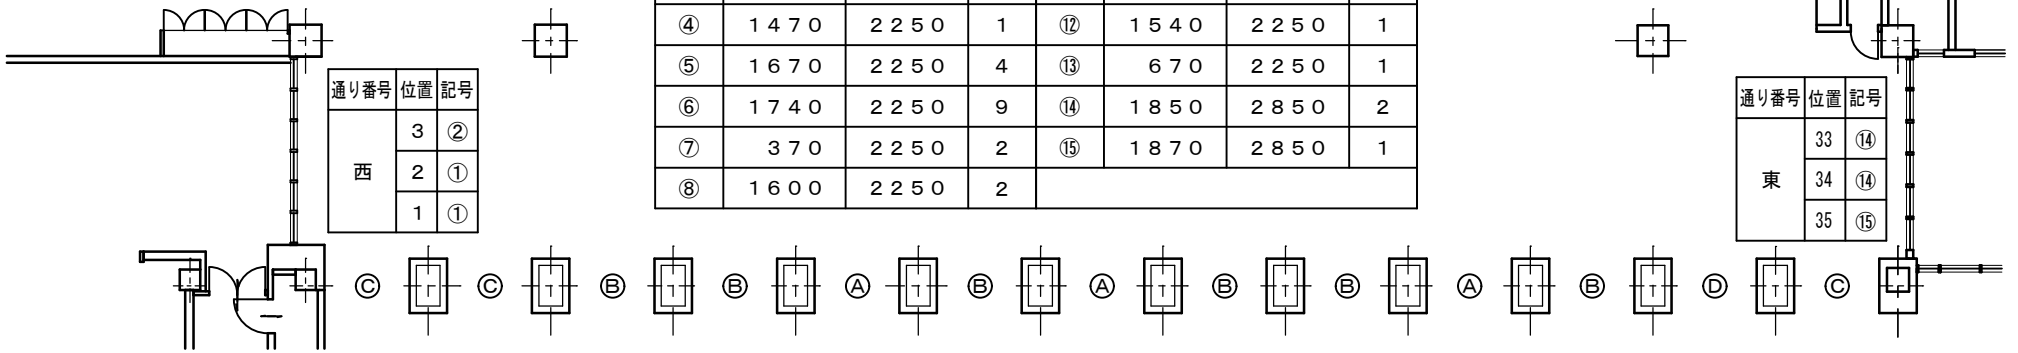

通り番号	位置	記号
西	3	②
	2	①
	1	①

通り番号	位置	記号
東	33	⑭
	34	⑭
	35	⑮

【３．ロビーシャッターEP-G塗装（錆止め等含む）：１３ヶ所】

１階

記号	W	H	塗装面	数量
Ⓐ	２５００	２９５０	両面	3
Ⓑ	２５００	２９５０	片面	6
Ⓒ	２５００	２８００	両面	3
Ⓓ	２５００	２８００	片面	1

【２．ロールスクリーン撤去、設置：６台】

地下１階

記号	W	H	数量
⑯	９１０	２１００	2
⑰	９４０	２１００	4

※１階、地下１階ロールスクリーン寸法
寸法は、±２０㎜程度、現地採寸を行い市職員の承認を得て決定すること