


## 窓口カウンター等配置図

6 階

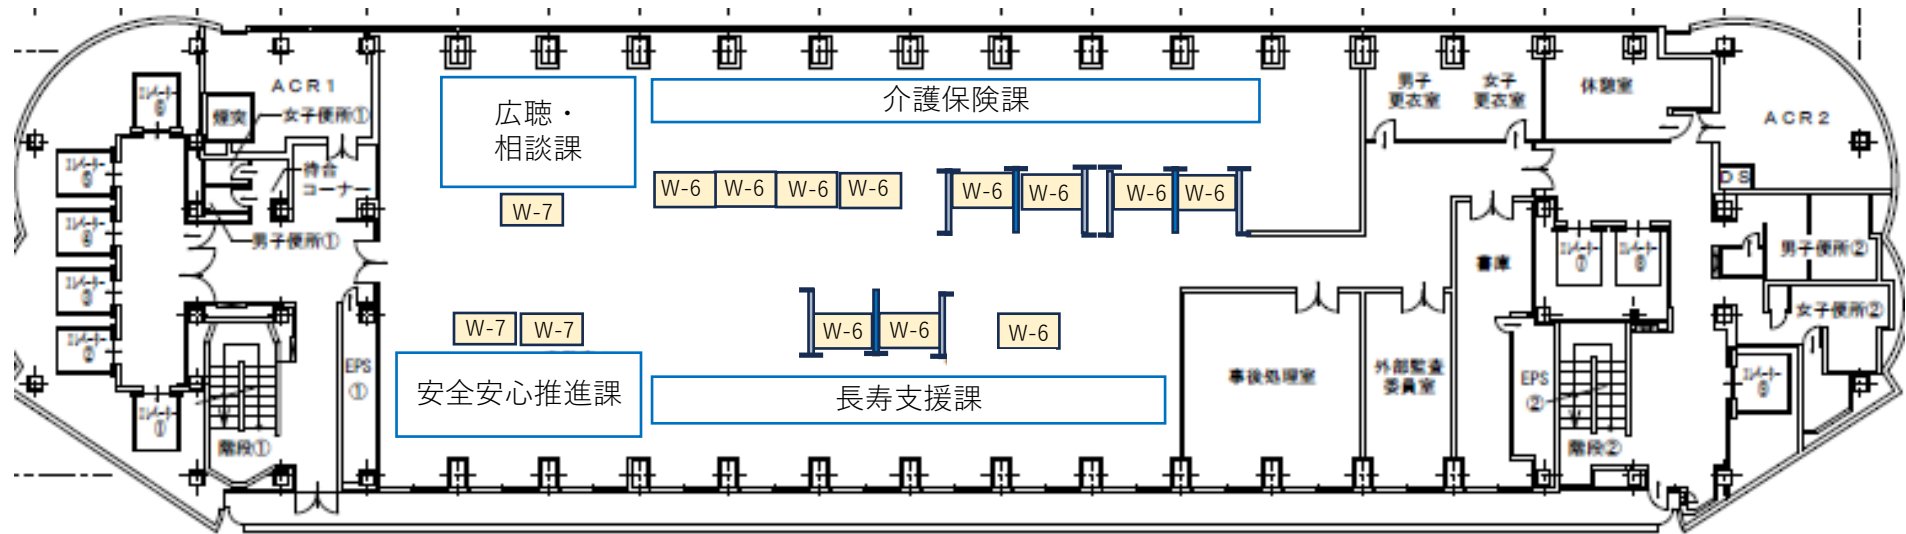


※長寿支援課のW-6 × 3 台は、6 階EVホールの保管場所から移設し設置

# 窓口カウンター等配置図


1 5 階

W-6

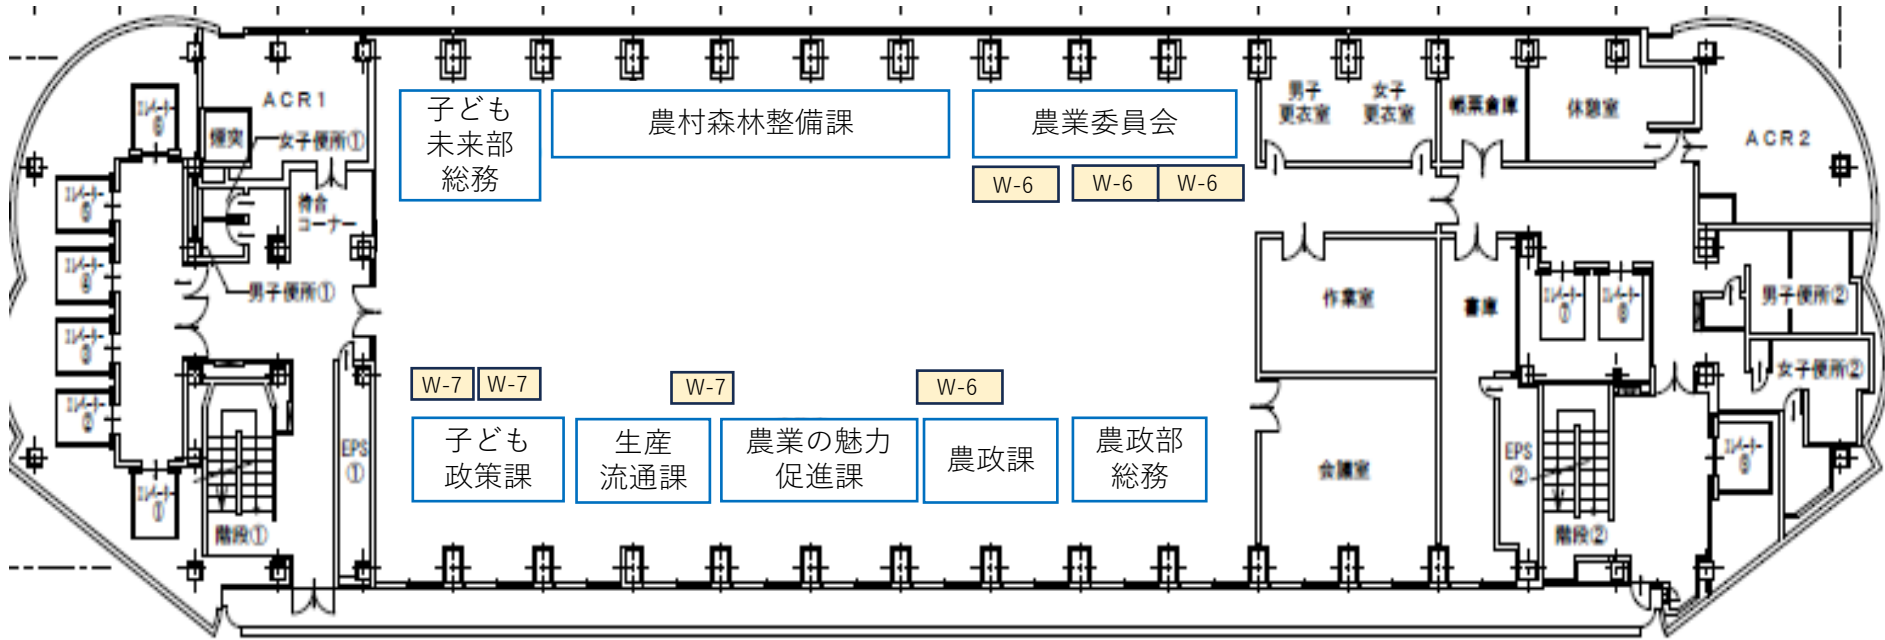


# 窓口カウンターパネル組立図

単独カウンター

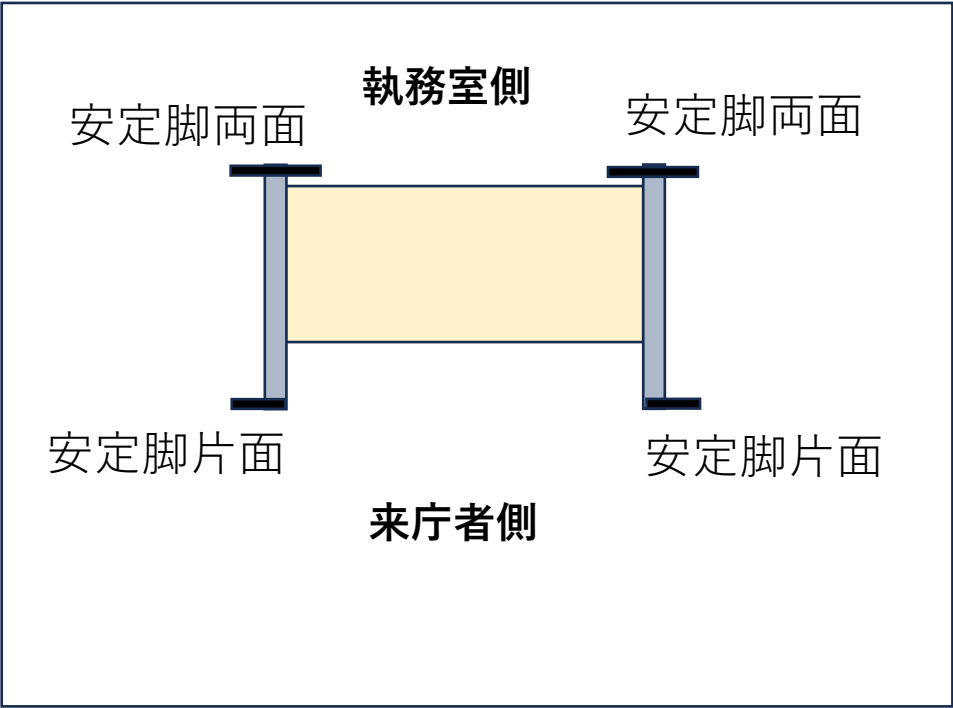

連続カウンター

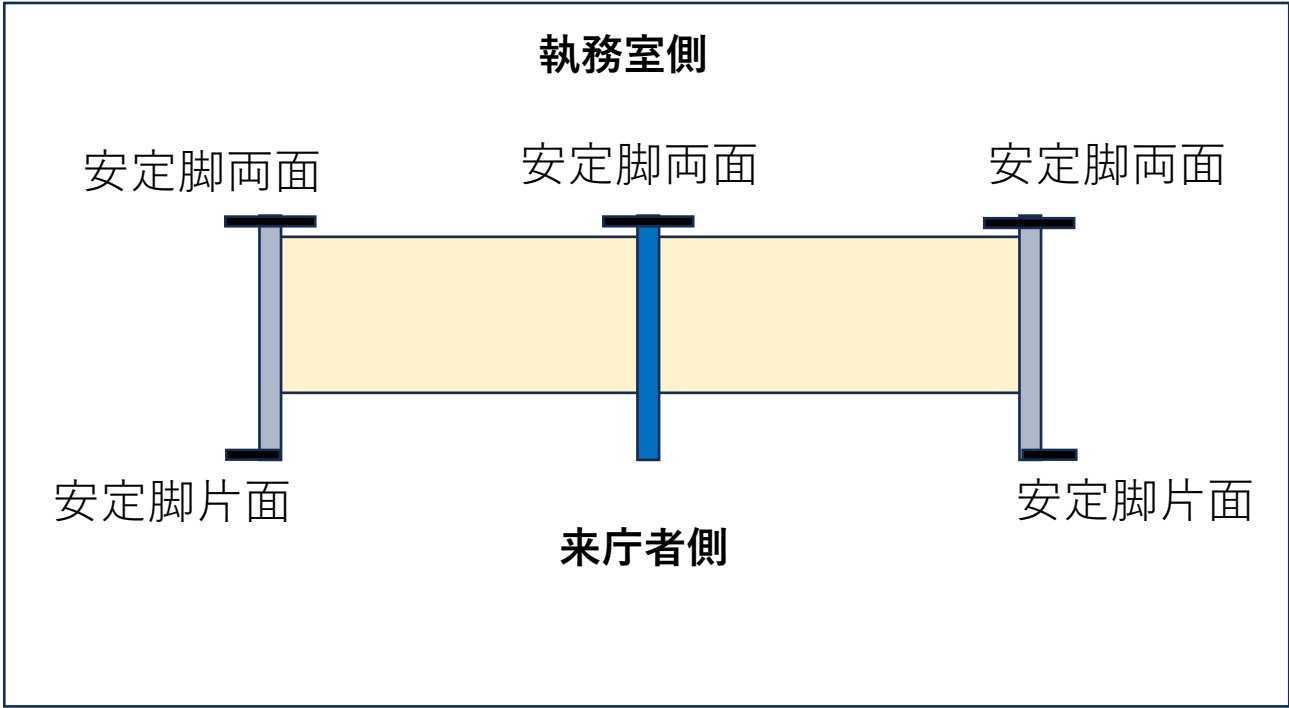

エンドパネル  
SP II パネル  
1200W \* 1310H  
(スクリーン付き)

中間パネル  
SP II パネル  
1200W \* 1310H  
(スクリーン付き)

安定脚  
32W \* 200D \* 170H



窓口カウンター  
1800W \* 750D  
1400W \* 750D