

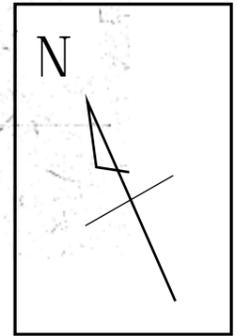


修繕場所 2F厨房

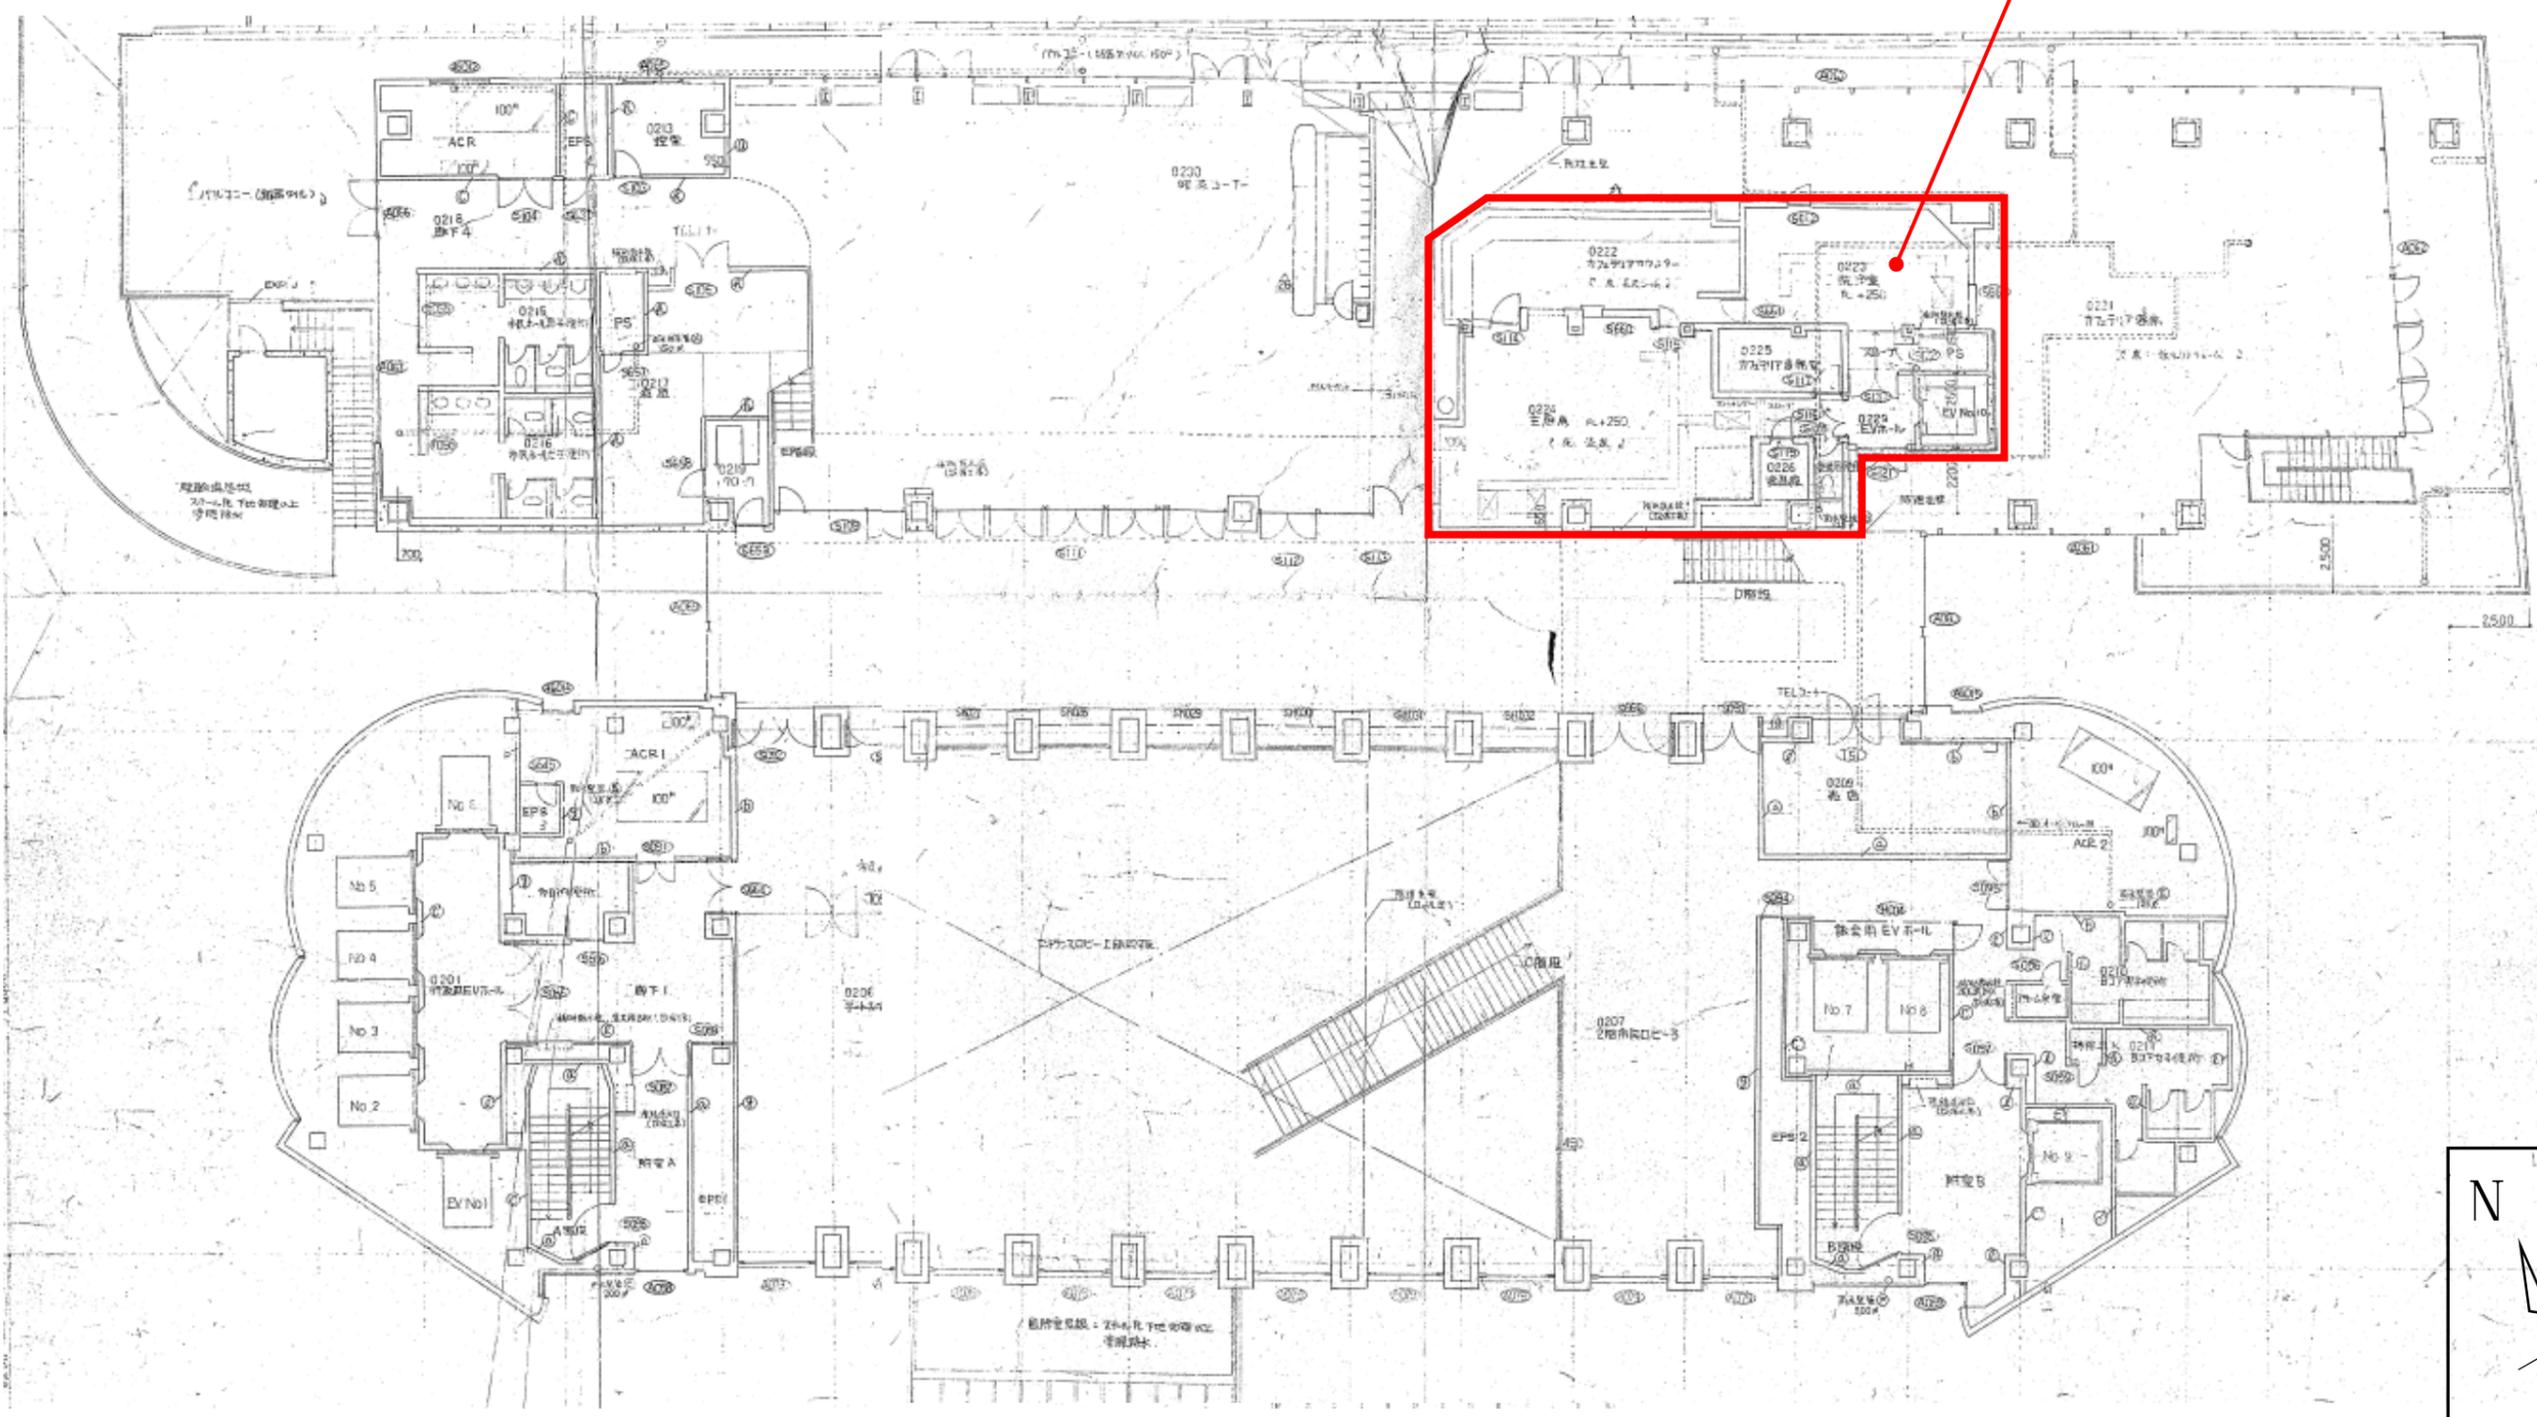

図面名	市庁舎平面図	図番	M-1
業務名	市庁舎2F厨房機器修繕		

No	機器名	台数
1	冷凍庫	1
2-1	スチームコンベクションオープン	1
2-2	軟水器	1
2-3	架台	1
3	ガス瞬間湯沸器	3
4	ガス立体炊飯器	2
5	テーブル形冷蔵庫	1

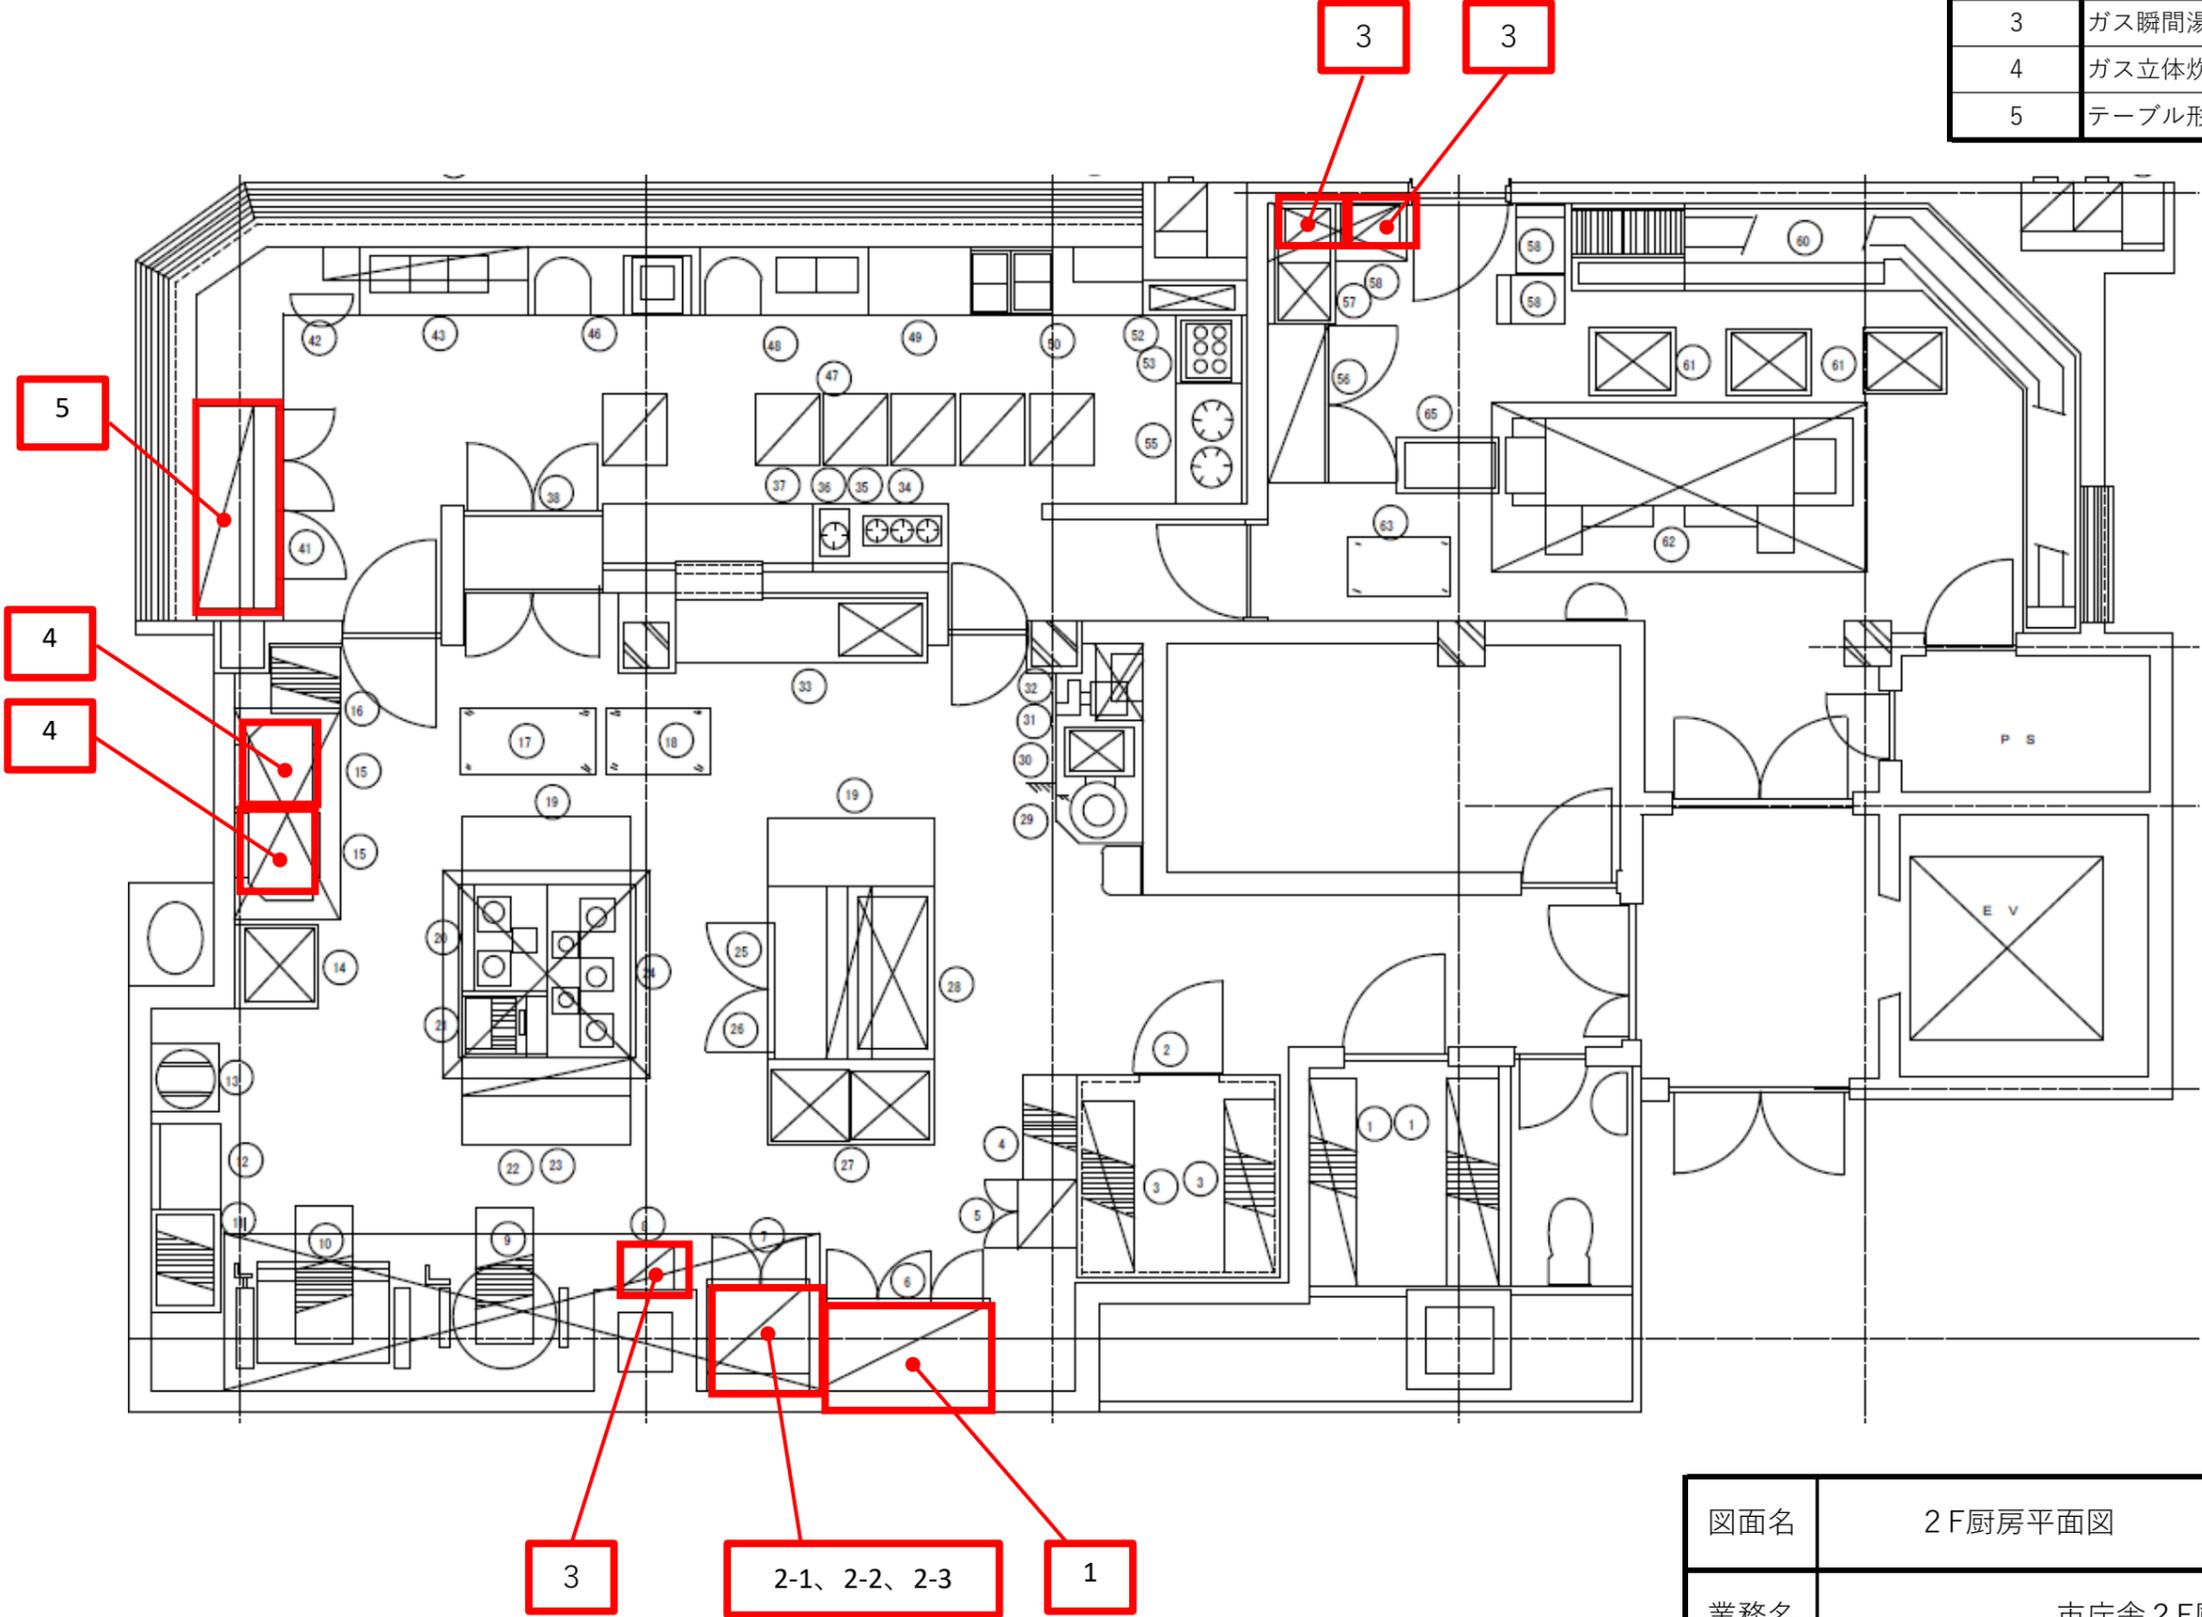

図面名	2F厨房平面図	図番	M-2
業務名	市庁舎2F厨房機器修繕		