

当初設計書

設
計

精
算

起工番号 : 河維(委)第10号

工期 : 契約締結の翌日から令和8年3月31日まで

会計年度 : 令和 7 年度

単価世代 : 令和07年04月01日 公共

事業名 : 調整池維持修繕事業

諸経費率 : 公共 令和06年10月01日

工事名 : 金丸川貯留施設外除草等業務委託

設計部課名 : 都市建設部公園土木管理事務所

工事場所 : 久留米市 国分町外 地内

設
計
の
概
要

(当初設計)

除草 A = 48,641m²

植栽剪定 A = 851m²

施設側溝等浚渫 L = 1,137m

スクリーン清掃 N = 6回

施設清掃・点検 A = 21.4ha

散水清掃 N = 20回

タイマー設定 N=1回

本 工 事 費 内 訳 書

| 費 目 ・ 工 種 ・ 種 別 ・ 細 目 | 数 量 | 単 位 | 単 価 | 金 額 | 明細単価番号 | 基 準 |
|-----------------------|-----|-----|-----|-----|--------|-----|
| 公園街路管理業務02 | 1 | 式 | | | | |
| 金丸川貯留施設維持管理業務 | 1 | 式 | | | 明 1 号 | |
| 桃太郎川親水施設維持管理業務 | 1 | 式 | | | 明 2 号 | |
| 上津・藤光1号調整池維持管理業務 | 1 | 式 | | | 明 3 号 | |
| 上津・藤光2号調整池維持管理業務 | 1 | 式 | | | 明 4 号 | |
| 上津・藤光3号調整池維持管理業務 | 1 | 式 | | | 明 5 号 | |
| 上津・藤光4号調整池維持管理業務 | 1 | 式 | | | 明 6 号 | |
| 上津・藤光5号調整池維持管理業務 | 1 | 式 | | | 明 7 号 | |
| 上津・藤光6号調整池維持管理業務 | 1 | 式 | | | 明 8 号 | |
| 上津・藤光7号調整池維持管理業務 | 1 | 式 | | | 明 9 号 | |
| 上津・藤光8号調整池維持管理業務 | 1 | 式 | | | 明 10 号 | |
| 荒瀬川南調整池維持管理業務 | 1 | 式 | | | 明 11 号 | |

本 工 事 費 内 訳 書

| 費 目 ・ 工 種 ・ 種 別 ・ 細 目 | 数 量 | 単 位 | 単 価 | 金 額 | 明細単価番号 | 基 準 |
|-----------------------|-----|-----|-----|-----|--------|-----|
| 荒瀬川北調整池維持管理業務 | 1 | 式 | | | 明 12 号 | |
| 直接委託費計 | | | | | | |
| 共通仮設費計 | | | | | | |
| 共通仮設費(率化) | 1 | 式 | | | | |
| 共通仮設費率分 | 1 | 式 | | | | |
| 純委託費 | 1 | 式 | | | | |
| 現場管理費 | 1 | 式 | | | | |
| 委託原価 | 1 | 式 | | | | |
| 一般管理費等 | 1 | 式 | | | | |
| 委託価格 | 1 | 式 | | | | |
| 消費税等相当額 | 1 | 式 | | | | |
| 合計 | 1 | 式 | | | | |

金丸川貯留施設外除草等業務委託

| 【 第 1 号 明細書 】 | | | | | | |
|----------------------------------|--------|-----|-----|-----|--------|--------|
| 金丸川貯留施設維持管理業務 | | | | | | 1 式 当り |
| 名 称 ・ 規 格 | 数 量 | 単 位 | 単 価 | 金 額 | 明細単価番号 | 基 準 |
| 芝生機械刈 (手押しロータリーモア4PS) 集草、搬出あり | 19,200 | m2 | | | 単 1 号 | |
| 芝生機械刈 肩掛式草刈機 集草、搬出あり | 244 | m2 | | | 単 2 号 | |
| 除草 手抜き 集草、搬出あり (上段芝生地・植栽) | 420 | m2 | | | 単 3 号 | |
| 寄植刈込み H=1.2m未満 | 392 | m2 | | | 単 4 号 | |
| 側溝・流入部・放流部浚渫 運搬含む | 1,137 | m | | | 単 5 号 | |
| 施設清掃・点検 運搬費含む | 9.2 | ha | | | 単 6 号 | |
| 計 | | | | | | |
| | | | | | | |
| | | | | | | |
| | | | | | | |
| | | | | | | |
| | | | | | | |
| | | | | | | |

【 第 2 号 明細書 】

桃太郎川親水施設維持管理業務

1 式 当り

| 名 称 ・ 規 格 | 数 量 | 単 位 | 単 価 | 金 額 | 明細単価番号 | 基 準 |
|---------------|-----|-----|-----|-----|--------|-----|
| 施設清掃・点検 運搬費含む | 0.4 | ha | | | 単 6 号 | |
| 計 | | | | | | |
| | | | | | | |
| | | | | | | |
金丸川貯留施設外除草等業務委託

【 第 3 号 明細書 】

上津・藤光1号調整池維持管理業務

1 式 当り

| 名 称 ・ 規 格 | 数 量 | 単 位 | 単 価 | 金 額 | 明細単価番号 | 基 準 |
|----------------------------------|-----|-----|-----|-----|--------|-----|
| 芝生機械刈 (手押しロータリーモア4PS) 集草、搬出あり | 262 | m2 | | | 単 1 号 | |
| 芝生機械刈 肩掛式草刈機 集草、搬出あり | 110 | m2 | | | 単 2 号 | |
| 寄植刈込み H=1.2m未満 | 19 | m2 | | | 単 4 号 | |
| 計 | | | | | | |
| | | | | | | |
| | | | | | | |
金丸川貯留施設外除草等業務委託

【 第 5 号 明細書 】

上津・藤光3号調整池維持管理業務

1 式 当り

| 名 称 ・ 規 格 | 数 量 | 単 位 | 単 価 | 金 額 | 明細単価番号 | 基 準 |
|---------------------------------|-----|-----|-----|-----|--------|-----|
| 芝生機械刈（手押しロータリーモア4PS） 集草、搬出あり | 995 | m2 | | | 単 1 号 | |
| 芝生機械刈 肩掛式草刈機 集草、搬出あり | 202 | m2 | | | 単 2 号 | |
| 寄植刈込み H= 1 . 2 m未満 | 72 | m2 | | | 単 4 号 | |
| 計 | | | | | | |
| | | | | | | |
| | | | | | | |
| | | | | | | |
| | | | | | | |
| | | | | | | |
| | | | | | | |
| | | | | | | |
| | | | | | | |

金丸川貯留施設外除草等業務委託

【 第 6 号 明細書 】

上津・藤光4号調整池維持管理業務

1 式 当り

| 名 称 ・ 規 格 | 数 量 | 単 位 | 単 価 | 金 額 | 明細単価番号 | 基 準 |
|----------------------------------|-------|-----|-----|-----|--------|-----|
| 芝生機械刈 (手押しロータリーモア4PS) 集草、搬出あり | 1,160 | m2 | | | 単 1 号 | |
| 芝生機械刈 肩掛式草刈機 集草、搬出あり | 170 | m2 | | | 単 2 号 | |
| 寄植刈込み H= 1 . 2 m未満 | 44 | m2 | | | 単 4 号 | |
| 計 | | | | | | |
| | | | | | | |
| | | | | | | |
| | | | | | | |
| | | | | | | |
| | | | | | | |
| | | | | | | |
| | | | | | | |
| | | | | | | |

金丸川貯留施設外除草等業務委託

【 第 7 号 明細書 】

上津・藤光5号調整池維持管理業務

1 式 当り

| 名 称 ・ 規 格 | 数 量 | 単 位 | 単 価 | 金 額 | 明細単価番号 | 基 準 |
|----------------------------------|-----|-----|-----|-----|--------|-----|
| 芝生機械刈 (手押しロータリーモア4PS) 集草、搬出あり | 676 | m2 | | | 単 1 号 | |
| 芝生機械刈 肩掛式草刈機 集草、搬出あり | 265 | m2 | | | 単 2 号 | |
| 寄植刈込み H= 1 . 2 m未満 | 41 | m2 | | | 単 4 号 | |
| 計 | | | | | | |
| | | | | | | |
| | | | | | | |
金丸川貯留施設外除草等業務委託

【 第 9 号 明細書 】

上津・藤光7号調整池維持管理業務

1 式 当り

| 名 称 ・ 規 格 | 数 量 | 単 位 | 単 価 | 金 額 | 明細単価番号 | 基 準 |
|-------------------------|-------|-----|-----|-----|--------|-----|
| 芝生機械刈 肩掛式草刈機 集草、搬出あり | 2,518 | m2 | | | 単 2 号 | |
| 寄植刈込み H= 1 . 2 m未満 | 180 | m2 | | | 単 4 号 | |
| 取水口スクリーン清掃 | 4 | 回 | | | 単 7 号 | |
| 施設清掃・点検 運搬費含む | 2.2 | ha | | | 単 6 号 | |
| 計 | | | | | | |
| | | | | | | |
| | | | | | | |
| | | | | | | |
| | | | | | | |
| | | | | | | |
| | | | | | | |
| | | | | | | |
| | | | | | | |

金丸川貯留施設外除草等業務委託

【 第 10 号 明細書 】

上津・藤光8号調整池維持管理業務

1 式 当り

| 名 称 ・ 規 格 | 数 量 | 単 位 | 単 価 | 金 額 | 明細単価番号 | 基 準 |
|---------------------------------|-------|-----|-----|-----|--------|-----|
| 芝生機械刈（手押しロータリーモア4PS） 集草、搬出あり | 1,671 | m2 | | | 単 1 号 | |
| 芝生機械刈 肩掛式草刈機 集草、搬出あり | 186 | m2 | | | 単 2 号 | |
| 寄植刈込み H=1.2m未満 | 61 | m2 | | | 単 4 号 | |
| 計 | | | | | | |
| | | | | | | |
| | | | | | | |
金丸川貯留施設外除草等業務委託

【 第 11 号 明細書 】

荒瀬川南調整池維持管理業務

1 式 当り

| 名 称 ・ 規 格 | 数 量 | 単 位 | 単 価 | 金 額 | 明細単価番号 | 基 準 |
|------------------------------|-------|-----|-----|-----|--------|-----|
| 芝生機械刈 肩掛式草刈機 集草、搬出あり | 6,732 | m2 | | | 単 2 号 | |
| 施設清掃・点検 運搬費含む | 8.7 | ha | | | 単 6 号 | |
| スクリーン清掃 ゴミ処分共 | 2 | 回 | | | 単 8 号 | |
| 散水清掃 清掃・水アカ除去共 | 10 | 回 | | | 単 9 号 | |
| タイマー設定 水循環年間稼動日時パネル操作(電工) | 1 | 回 | | | 単 10 号 | |
| 計 | | | | | | |
| | | | | | | |
| | | | | | | |
| | | | | | | |
| | | | | | | |
| | | | | | | |
| | | | | | | |
| | | | | | | |

特記仕様書

第一節 一般事項

1. (適用)

この仕様書は市が管理する街路樹及び公園等の管理業務委託契約履行の全般に適用する。

2. (軽微な変更)

契約書及び仕様書に定める範囲内での軽微な変更、または、業務施行上当然必要なものについては監督職員の指示に従い受注者において、異議なく施行するものとする。

3. (疑義の委任)

この仕様書に定める事項について疑義を生じた場合、または、仕様書に定めのない管理業務の細目については、監督職員の指示に従うものとする。

4. (仕様の委任)

委託業務の施行にあたってはこの仕様書によるほか、必要に応じて別に定める仕様細部事項によるものとする。

第二節 作業工程表、及び報告書類の提出

1. (作業工程表)

受注者は契約締結後、直ちに監督職員と受託業務について協議し、年間管理業務工程表を作成し、速やかに監督職員に提出するものとする。

2. (受託業務日報)

受注者は契約締結後、業務着手届と共に業務主任技術者を書面にて監督職員に提出しなければならない。

業務主任技術者は常に現場の状況を把握し、かつ、監督職員と連絡を密にして、受託業務の進捗を図るとともに、災害防止、その他管理上必要な措置等については、監督職員の指示を受け、適切な業務の執行に当たるものとする。

また、管理業務を実施したときは遅滞なく受託業務日報を作成し、各月毎に提出するものとする。

3. (受託業務記録写真)

受注者は業務毎に着手前、作業中及び完了の全景写真を撮影し、写真帳を提出するものとする。業務の適正な施行を説明する記録写真として、施行延長等により適宜撮影し、また必要に応じて部分写真を撮影するものとする。

第三節 施 工

1. (着手届)

業務着手届については、原則として着手の前日までに提出するものとする。

2. (標識の設置)

受注者は作業現場に「受託（業務）に関する業務名、業務場所、履行期間、受注者の住所、氏名等」を記載した標示板を設置し、必要に応じてバリケード、ロープ等を配置し危険防止のための十分な措置を講ずるものとする。

3. (技術基準)

受託作業の施行に際しては、別紙委託作業技術基準に基づき実施し、技術基準に定めのないものについては、監督職員の指示を受けるものとする。

4. (見本作業の提示)

受託作業の種類、規模の大きさ等により、必要な場合は、当該作業に先立ち見本となる作業を監督職員に提示し承認を得るものとする。

第四節 安全管理

1. (安全一般)

イ) 受注者は常に業務の安全に留意して現場管理を行い災害防止につとめるものとする。

ロ) 薬物、電気、及び、その他危険物を使用する場合は、その保安及び取扱いには、関係法令に従い万全の処置を講じるものとする。

2. (交通及び保安上の措置)

受注者は作業中、交通の妨害、その他公衆に迷惑を及ぼす行為のないよう次の事項を守り、交通及び保安上十分な注意を行うものとする。

イ) 交通及び保安に関係ある業務については、関係官公署の手続き及び関係法令を遵守、十分な設備をするものとする。

ロ) 作業実施のため通行を禁止し、又は、制限する必要があるときは、監督職員の承認を得てから関係官公署の許可を受け、必要な箇所に指定の表示を行うものとする。

ハ) 現場には、危険防止柵などを設置し、夜間にあたっては保安灯を配置するものとする。

ニ) 作業区域内に歩行者の通行があるときには、仮設の設備を配置すると共に交通整理員を配置するものとする。

ホ) 現場状況に応じ、交通誘導員を配置するものとする。なお、配置対象路線及び配置対象作業については原則として監督員の指示に基づくものとするが、必

要に応じて協議を行う。

3. (事故処理及び報告義務)

受注者は業務の実施に関連して事故が発生したときは、その原因が受注者か否かを問わず、応急措置を講ずるとともに事故発生の原因、経過、及び被害の内容等について、直ちに監督職員に報告しなければならない。

4. (施設、樹木等の損傷)

受注者は作業の実施に当たり、施設、樹木等を損傷しないよう十分注意して施行すること。万一、損傷した場合は受注者の負担で原形に復旧すること。

また、損傷を発見した場合は速やかにその状況を監督職員に報告するものとする。

5. (現場の整理)

受注者は業務施行中に歩行者、公園利用者及び交通に支障がないように機械器具、土砂、切枝等をその都度整理し、現場より搬出すること。

6. (跡片付け等)

受注者は業務の完了と同時に速やかに仮設材、不要材料等を搬出して現場を清掃すること。

第五節 植替え等

1. (植栽業務における植替え)

施工した植樹樹木が、引渡し後1年以内に植栽した時の状態で枯死、または形状不良(枯枝が樹冠部のおおむね2/3以上になった場合、をいい確実に同様な状態になると想定されるものを含む。)になった場合、受注者は施工した植栽樹木等と同様またはそれ以上の規格のものに植え替えること。樹木等の枯死または形状不良の判定については、発注者と受注者とが立会し決定することとする。

ただし、暴風、豪雨、洪水、高潮、地滑り、落盤等天災等に起因する場合は、この限りではない。

2. (植替えの対象となる樹木)

本委託業務のなかで、新植および補植した樹木(移植樹木は除く)とする。

第六節 追記事項

1. (暴力団排除に関する事項)

受注者は、当該業務の施工に当たって次に掲げる事項を遵守しなければならない。
イ) 暴力団から不当要求を受けた場合は、毅然として拒否し、その旨を速やかに監督職員に報告するとともに、所轄の警察署に届出を行い、捜査上必要な協力を行う

こと。

- ロ) 暴力団等から不当要求による被害又は業務妨害を受けた場合は、その旨を速やかに監督員に報告するとともに、所轄の警察署に被害届けを提出すること。
- ハ) 排除対策を講じたにもかかわらず、業務に遅れが生じるおそれがある場合は、速やかに監督員と工程に関する協議を行うこと。

2. (暴力団排除に係る下請契約に関する事項)

受注者は、当該業務の下請施工に関して、次に掲げる事項を遵守しなければならない。

- イ) 下請契約（二次以降の下請契約を含む）の相手として暴力団等と関係のある業者を選定してはならない。なお違反した場合、指名停止措置および下請契約の解除を求める場合もあること。
- ロ) 下請契約を締結するときは、受注者は、下請負人から「誓約書（下請負人用）」を提出させ、その写しを監督員へ提出すること。

委 託 作 業 技 術 基 準

1. 高木剪定

1) 剪定の種類

イ) 夏期剪定

樹冠の整正、枝の込み過ぎによる枯損枝の発生防止等を目的とするもので、切り詰め、枝抜きを行う。

ロ) 冬期剪定

樹形の骨格づくりを目的とするもので、樹種の特性に応じ最も適切な剪定方法により行う。

ハ) 軽剪定

歩行者、車輛の通行等の障害となる下枝、垂れ下がり枝を剪定する。

2) 主として剪定すべき枝

イ) 枯れ枝

ロ) 生長のとまった弱小の枝

ハ) 著しく病虫害に侵されている枝

ニ) 通風、採光、歩行者、車輛等の通行の障害となる枝

ホ) 折損によって危険をきたす恐れのある枝

ヘ) 樹冠、樹形、生育上不必要な枝（徒長枝、からみ枝、ふところ枝、逆枝、立枝、ヤゴ等）

ホ) 街路樹の場合、建築限界（車道上空4.5m、歩道上空2.5m）を侵している枝（ただし、生長途上で高さが十分でない樹木については、その限りではない）

ト) 剪定前に対象樹木の健全度を記録すること。また、結果を監督員へ報告し異常のある樹木については剪定の実施について協議を行うものとする。

3) 剪定の方法

イ) 一般事項

(1) 樹木は、特に修景上規格形にする必要があるとして監督職員が指示する場合を除き、自然仕立てとする。

(2) 不定芽の発生原因となる「ぶつ切り」などは原則として行わない。

(3) 下枝の枯死を防ぐため、原則として上方を強く、下方を弱く剪定する。

(4) 太枝の剪定は、切断箇所の表皮が剥がれないように、切断予定箇所の数センチ上であらかじめ切除し、枝先の重量を軽くしたうえで切り返しを行い、切除する。また、切り口は監督職員の指示に従い、必要に応じて防腐処理を行う。

ロ) 切り詰め剪定

樹冠を一定の大きさに保つ場合に行う。新生枝を樹冠の大きさが整う長さに定芽の真上の位置で剪定する。この場合、定芽は原則として外芽とする。

ハ) 枝抜き剪定

込み過ぎた部分の新生枝、徒長枝、あるいは、形姿構成上不必要な枝をその付け根から切り取る。

ニ) 切り返し剪定

樹冠外に飛び出した枝の切り取り、及び、樹冠を小さくする場合等に枝の先端を切り詰めることはしないで、長い枝の途中から分かれている短い方を残して長い方をその付け根から切り取る。

古枝で先端がコブ状になっている枝を切り取る場合は、古枝の途中にあるよい方向の新生枝を生かし、その部分から上方の古枝を切り取る。

2. ココス、パーム剪定

枯れ下がった葉を切除するとともに、落下の恐れのある樹幹基部の樹皮も取り除くこと。

3. 中、低木剪定

樹木の特性に応じて切り詰め、中透かし、枯れ枝の除去等を行う。
その他は高木剪定に準ずる。

4. 寄植刈込み、生け垣剪定

- 1) 枝の密生した箇所は中透かしを行い、刈込み原形を十分考慮し樹冠周縁の小枝を輪郭線を作りながら刈り込む。
- 2) 据枝は、下枝の故上りを防止するため、上方を強く、下方を弱く剪定する。
- 3) 作業にあたっては踏込み部分の枝条を破損しないように十分注意する。

5. 除草、草刈り、伐開

1) 一般事項

- イ) 年間管理業務工程表に基づき、作業時期については作業前に監督職員と協議すること。
- ロ) 刈取った雑草は毎日指定箇所に集積し、まとめて搬出する。
- ハ) 樹木、フェンス等の周辺も刈り残しのないように仕上げる。また、それらに絡んでいる、つる性雑草もきれいに除去する。
- ニ) 除去と同時に対象区内のゴミ、がれき等も完全に除去するものとする。

2) 各作業内容

- イ) 手取り除草 雑草を一本ずつ丁寧に根を残さないように取り除くこと。
特に盛夏時は表土の剥離に留意する。
- ロ) 伐開（手鎌） 雑草は根元の上部3～5cmから刈取る。（かん木を含む）
- ハ) 草刈り 刈込み高は監督職員と協議する。
(ハンマーナイフモア等) 刈込みは、付近の樹木、施設等を破損しないよう注意し、刈りむらのないよう均一に行う。

- ニ) 刈払 雑草は根元の上部3～5cmで刈払う。作業の安全には十分注意するとともに、付近の樹木、施設等を破損しないように注意する。

6. 施肥

1) 高木施肥

施肥は、肥料の種類目的及び各樹木の特性に応じて行う。

原則として寒肥は壺肥とし、追肥は輪肥とする。

- イ) 壺肥 枝張り外周直下に4ヵ所程度の立穴を掘り、所定の肥料を入れて覆土する。立穴の深さは20cm内外とする。
- ロ) 輪肥 枝張り外周直下に輪状で深さ20cm程度の溝を掘り、所定の肥料をいれ覆土する。

2) 中・低木施肥

壺肥、輪肥を主体とし、その方法は、1)高木施肥に準ずる。

3) 寄植施肥

有機質肥料については1㎡当り3ヵ所程度の穴を掘り、底に所定の肥料を入れ覆土する。

化成肥料については植え込みに均一に散布する。

7. 殺虫剤、消毒剤散布

- 1) 薬剤の使用に際しては、農薬取締法等の農薬関連法規及びメーカー等で定めている使用安全基準、使用方法を遵守する。
- 2) 散布量は指定の濃度に正確に希釈混合したものを枝葉面に細かい水滴がつく程度にむらなく均一に散布する。
- 3) 散布時刻は盛夏の日中を避ける。
- 4) 散布に際しては、風向きを常に考慮し、通行人をはじめ周囲の対象物以外のもので薬剤液が飛散しないよう、薬剤散布時は十分注意して行う。
- 5) 使用薬剤は、設計書に示すものの他、病害虫の種類に応じ、適宜使い分けるものとする。
- 6) 作業前から作業後1時間は、薬剤散布注意の看板を設置し、人やペットが不用意に薬剤に触れないように十分注意すること。
- 7) 通行者が少ない時間に実施すること。

8. 除草剤散布

- 1) 除草剤の使用及び散布量等については、「7. 殺虫剤、消毒剤散布」に準ずる。
- 2) 散布は作業実施後、数日間降雨の恐れのない日を選び実施する。
- 3) 作業前から作業後1時間は、除草剤散布注意の看板を設置し、人やペットが不用意に薬剤に触れないように十分注意すること。
- 4) 通行者が少ない時間に実施すること。

9. 清掃

- 1) 清掃はゴミ、がれき、空き缶等を取り除く他、樹木支柱が老朽化して見苦しいものは取り払う。
- 2) 低木内のゴミ等は、低木類を傷めないよう注意して取り除く。
- 3) 清掃後のゴミ等は、すみやかに搬出処理をする。

10. 花壇植替

- 1) 花苗の種類や色、花壇のデザイン等については、事前に監督職員と協議を行い、植付すること。
- 2) 施肥は必要に応じて行うものとする。
- 3) 灌水は植替え時に十分に根元に行い、後は必要に応じて実施すること。

11. 噴水、池等清掃

- 1) 清掃により発生した土砂、ゴミ等は、すみやかに場外搬出し処理を行うものとする。
- 2) 清掃作業はブラシ及び高圧洗浄等の器材でよごれ、藻等を落とすこと。
- 3) 水の入れ替えは、受注者の責任において行うものとする。

12. 灌水

- 1) 灌水は、 $20\text{mm}^2/\text{m}^2$ 以上行うものとする。
- 2) 8月を中心に実施する。ただし、その他の月は降雨状況に応じて監督職員と協議し、実施すること。

13. 支柱の補修

- 1) まだ根が十分に張っておらず、強風などで倒木の可能性がある樹木で、支柱が損傷をうけている樹木については、支柱の結束の結び直しをおこない、必要に応じて新しい材料を使用して補修すること。養生のための幹巻きは必要がなければ撤去すること。
- 2) 支柱が不要だと考えられる樹木については、根元より完全に引き抜き、杉皮、しゅろ縄、鉄線、洋釘及び幹巻材をきれいに取り除くこと。

14. その他

本作業技術基準の定めのないものは、監督職員の指示によるものとする。

金丸川貯留施設外除草等業務委託

金丸川貯留施設

| 工種 | 場所 | 数量 | 回数 | 委託数量 | 実施計画 |
|----------------------|------------|----------------------|----|-----------------------|--------------------|
| 機械刈り除草(手押し式ロータリー4PS) | 底版部・法面部 | 6,400 m ² | 3 | 19,200 m ² | 5月、7月、10月 |
| 機械刈り除草(肩掛け式) | 下段芝生地 | 61 m ² | 4 | 244 m ² | 5月、7月、10月、3月 |
| 手抜除草 | 上段芝生地・植栽 | 210 m ² | 2 | 420 m ² | 7月、3月 |
| 寄植刈込み | 植栽 | 196 m ² | 2 | 392 m ² | 7月、3月 |
| 側溝等浚渫 | 側溝・流入部・放流部 | 379 m | 3 | 1,137 m | 7月、3月、退水後1回 |
| 施設清掃・点検 | 施設全域 | 8,400 m ² | 11 | 9.2 ha | 毎月1回(4、1月除く)、退水後1回 |

桃太郎川親水施設

| 工種 | 場所 | 数量 | 回数 | 委託数量 | 実施計画 |
|---------|-----------------|--------------------|----|--------|--------------|
| 施設清掃・点検 | 親水護岸階段部・階段部間河床部 | 200 m ² | 20 | 0.4 ha | 毎月2回(4、1月除く) |

上津・藤光1号調整池

| 工種 | 場所 | 数量 | 回数 | 委託数量 | 実施計画 |
|----------------------|-------|--------------------|----|--------------------|------|
| 機械刈り除草(手押し式ロータリー4PS) | 底版部 | 262 m ² | 1 | 262 m ² | 8月 |
| 機械刈り除草(肩掛け式) | 底版部外周 | 110 m ² | 1 | 110 m ² | 8月 |
| 寄植刈込み | 植栽 | 19 m ² | 1 | 19 m ² | 8月 |

上津・藤光2号調整池

| 工種 | 場所 | 数量 | 回数 | 委託数量 | 実施計画 |
|--------------|---------|-------------------|----|-------------------|------|
| 機械刈り除草(肩掛け式) | 底版部・法面部 | 60 m ² | 1 | 60 m ² | 8月 |

上津・藤光3号調整池

| 工種 | 場所 | 数量 | 回数 | 委託数量 | 実施計画 |
|----------------------|-------|--------------------|----|--------------------|------|
| 機械刈り除草(手押し式ロータリー4PS) | 底版部 | 995 m ² | 1 | 995 m ² | 8月 |
| 機械刈り除草(肩掛け式) | 底版部外周 | 202 m ² | 1 | 202 m ² | 8月 |
| 寄植刈込み | 植栽 | 72 m ² | 1 | 72 m ² | 8月 |

上津・藤光4号調整池

| 工種 | 場所 | 数量 | 回数 | 委託数量 | 実施計画 |
|----------------------|-------|----------------------|----|----------------------|------|
| 機械刈り除草(手押し式ロータリー4PS) | 底版部 | 1,160 m ² | 1 | 1,160 m ² | 8月 |
| 機械刈り除草(肩掛け式) | 底版部外周 | 170 m ² | 1 | 170 m ² | 8月 |
| 寄植刈込み | 植栽 | 44 m ² | 1 | 44 m ² | 8月 |

上津・藤光5号調整池

| 工種 | 場所 | 数量 | 回数 | 委託数量 | 実施計画 |
|----------------------|-------|--------------------|----|--------------------|------|
| 機械刈り除草(手押し式ロータリー4PS) | 底版部 | 676 m ² | 1 | 676 m ² | 8月 |
| 機械刈り除草(肩掛け式) | 底版部外周 | 265 m ² | 1 | 265 m ² | 8月 |
| 寄植刈込み | 植栽 | 41 m ² | 1 | 41 m ² | 8月 |

上津・藤光6号調整池

| 工種 | 場所 | 数量 | 回数 | 委託数量 | 実施計画 |
|----------------------|-------|--------------------|----|--------------------|------|
| 機械刈り除草(手押し式ロータリー4PS) | 底版部 | 561 m ² | 1 | 561 m ² | 8月 |
| 機械刈り除草(肩掛け式) | 底版部外周 | 125 m ² | 1 | 125 m ² | 8月 |
| 寄植刈込み | 植栽 | 42 m ² | 1 | 42 m ² | 8月 |

上津・藤光7号調整池

| 工種 | 場所 | 数量 | 回数 | 委託数量 | 実施計画 |
|--------------|----------|----------------------|----|----------------------|--------------|
| 機械刈り除草(肩掛け式) | 底版部 | 1,259 m ² | 2 | 2,518 m ² | 5月、10月 |
| 寄植刈込み | 植栽 | 90 m ² | 2 | 180 m ² | 5月、10月 |
| 取水口スクリーン清掃 | 取水口スクリーン | 1 回 | 4 | 4 回 | 6月、7月、8月、9月 |
| 施設清掃・点検 | 施設全域 | 2,200 m ² | 10 | 2.2 ha | 毎月1回(4、1月除く) |

上津・藤光8号調整池

| 工種 | 場所 | 数量 | 回数 | 委託数量 | 実施計画 |
|----------------------|-------|----------------------|----|----------------------|------|
| 機械刈り除草(手押し式ロータリー4PS) | 底版部 | 1,671 m ² | 1 | 1,671 m ² | 8月 |
| 機械刈り除草(肩掛け式) | 底版部外周 | 186 m ² | 1 | 186 m ² | 8月 |
| 寄植刈込み | 植栽 | 61 m ² | 1 | 61 m ² | 8月 |

荒瀬川南調整池

| 工種 | 場所 | 数量 | 回数 | 委託数量 | 実施計画 |
|---------------|--------------------------------|----------------------|----|----------------------|--------------|
| 機械刈り除草(肩掛け式) | 天端草地・法面芝・荒瀬川法面芝 天端・法面・地底植栽帯 | 3,366 m ² | 2 | 6,732 m ² | 6月、10月 |
| 施設清掃・点検 | 施設全域 | 8,746 m ² | 10 | 8.7 ha | 毎月1回(4、1月除く) |
| スクリーン清掃 | 水中ポンプ部 | 1 回 | 2 | 2 回 | 6月、12月 |
| 散水清掃(水アカ除去含む) | プレイエリア・池底通路 | 1 回 | 10 | 10 回 | 毎月1回(4、1月除く) |
| タイマー設定(電工) | ポンプ室内水循環年間稼働日時パネル操作 | 1 回 | 1 | 1 回 | 12月 |


荒瀬川北調整池

| 工種 | 場所 | 数量 | 回数 | 委託数量 | 実施計画 |
|---------------|----------------------------------|----------------------|----|-----------------------|--------------|
| 機械刈り除草(肩掛け式) | 池底草地・池底植栽帯・荒瀬川法面芝 コガマ部・小池・沈砂池 | 6,542 m ² | 2 | 13,084 m ² | 6月、10月 |
| 施設清掃・点検 | 清掃:天端通路・階段部 点検:施設全域 | 909 m ² | 10 | 0.9 ha | 毎月1回(4、1月除く) |
| 散水清掃(水アカ除去含む) | 階段下自然石張部 | 1 回 | 10 | 10 回 | 毎月1回(4、1月除く) |

合計

| 工 種 | 場 所 | 数 量 |
|----------------------|-------------------|-----------------------|
| 機械刈り除草(手押し式ロータリー4PS) | 各表及び位置図・平面図 参照 | 24,525 m ² |
| 機械刈り除草(肩掛け式) | | 23,696 m ² |
| 手抜除草 | | 420 m ² |
| 寄植刈込み | | 851 m ² |
| 側溝等浚渫 | | 1,137 m |
| 取水口スクリーン清掃 | | 4 回 |
| スクリーン清掃 | | 2 回 |
| 施設清掃・点検 | | 21.4 ha |
| 散水清掃(水アカ除去含む) | | 20 回 |
| タイマー設定(電工) | | 1 回 |

金丸川貯留施設平面図

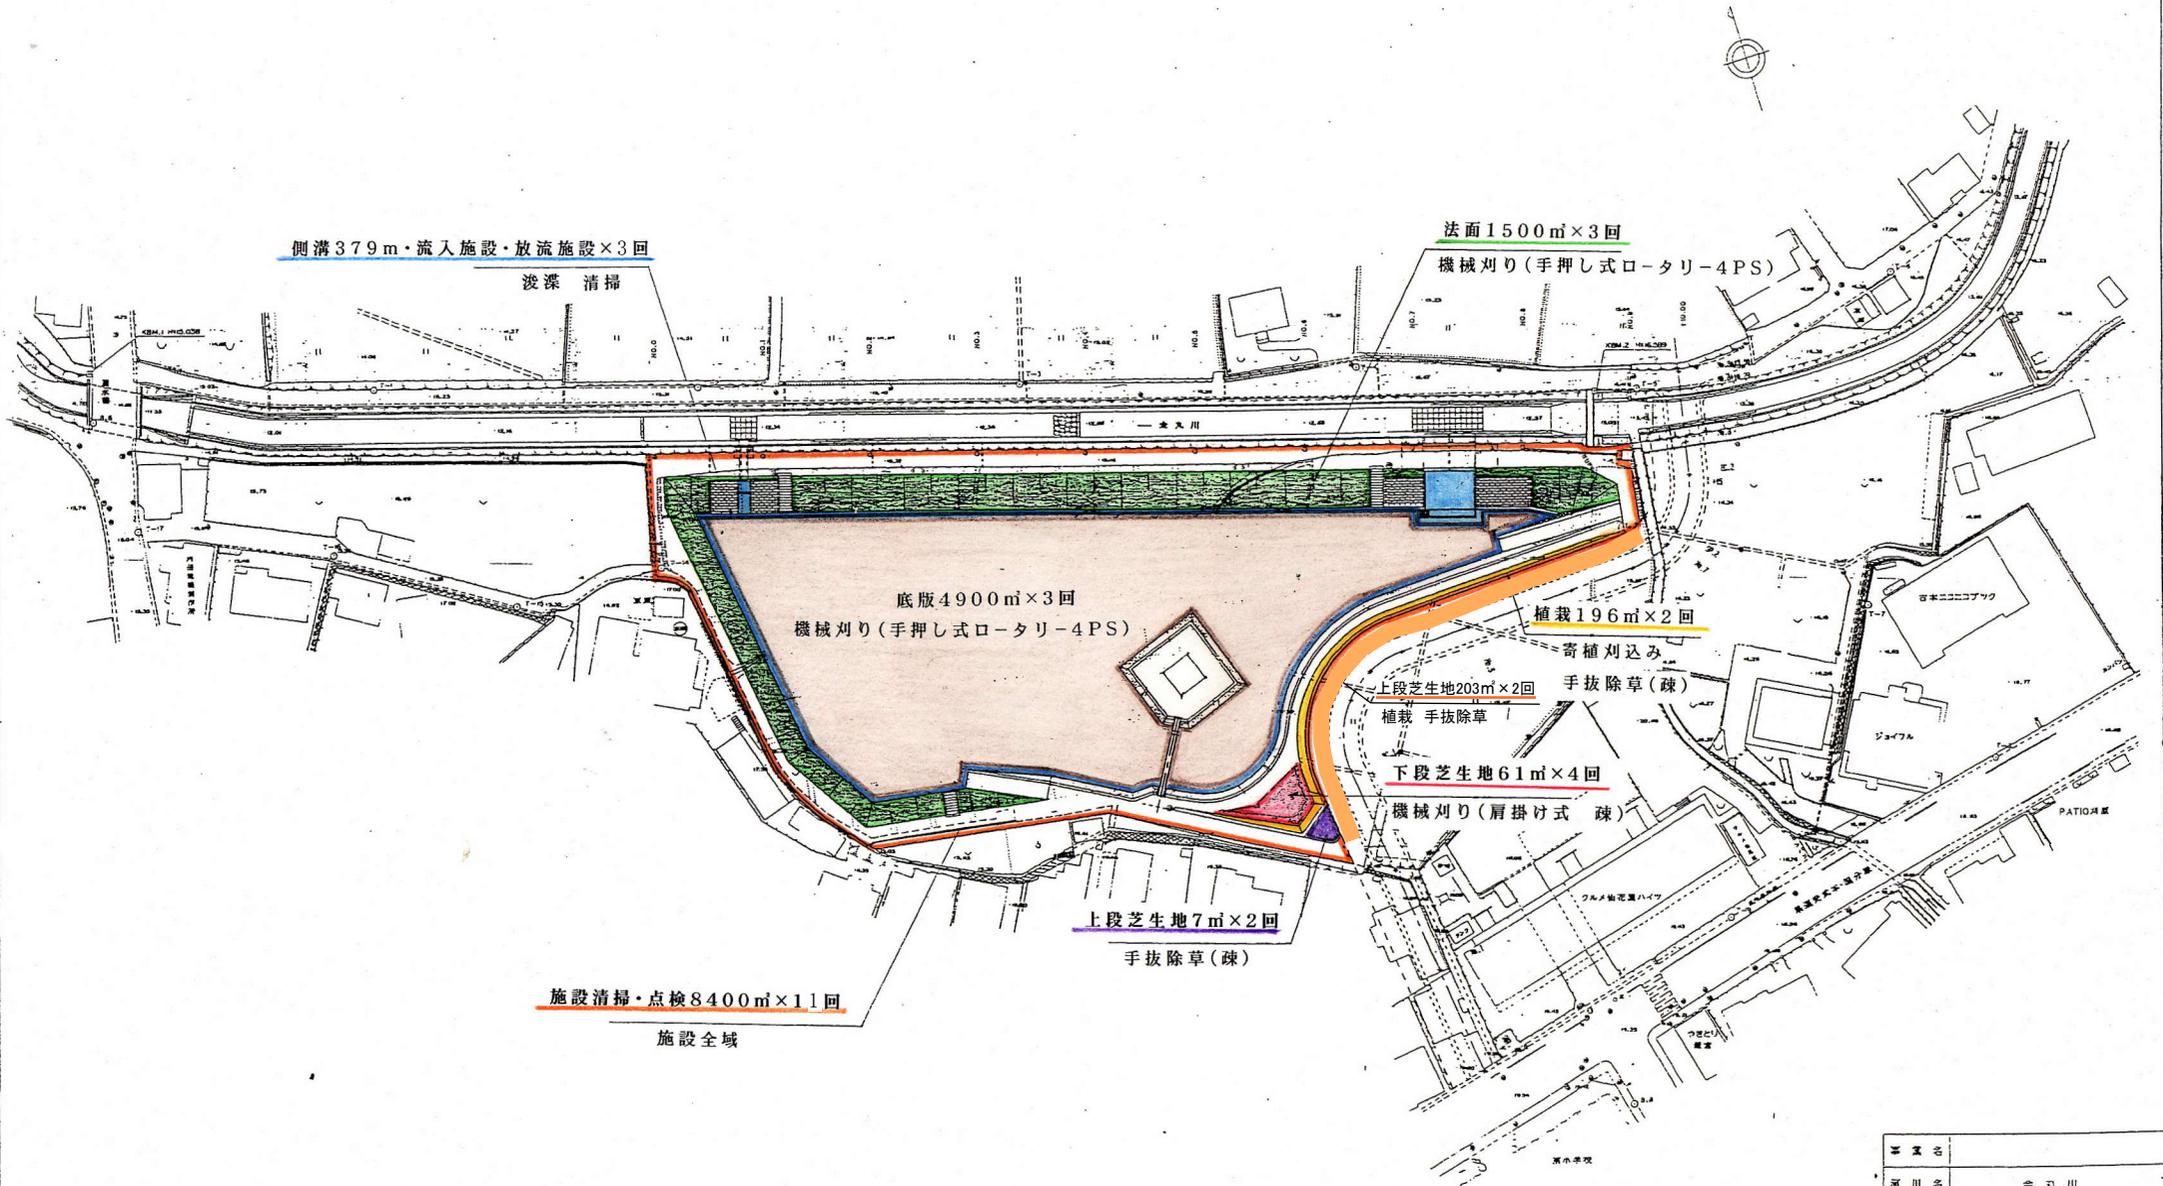


| | |
|---------------|--------------|
| 事業名 | |
| 河川名 | 金丸川 |
| 工事名 | 金丸川貯留施設 |
| 工事場所 | 久留米市園分町 湖永池内 |
| 図面名称 | 平面図 |
| 縮尺 | S=1:500 図面番号 |
| 設計 | 製図 写図 |
| 久留米市公園土木管理事務所 | |

桃太郎川親水施設平面図




施設清掃・点検200m²×20

親水護岸階段部・階段部間河床部

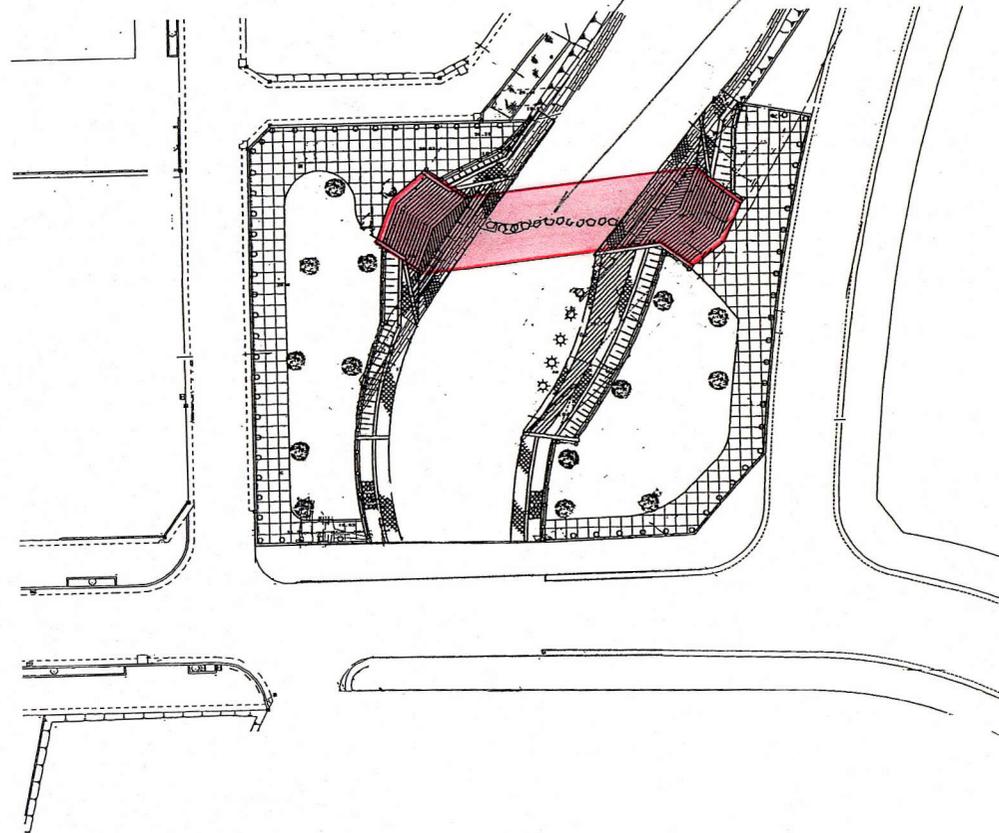



| | | | |
|---------------|--------------|------|--|
| 事業名 | | | |
| 河川名 | 桃太郎川 | | |
| 工事名 | 桃太郎川親水施設整備工事 | | |
| 工事箇所 | 久留米市市町上河内地区内 | | |
| 図面名 | | | |
| 縮尺 | 1:250 | 図面番号 | |
| 設計 | 製図 | 写図 | |
| 久留米市公園土木管理事務所 | | | |

上津・藤光7号調整池平面図

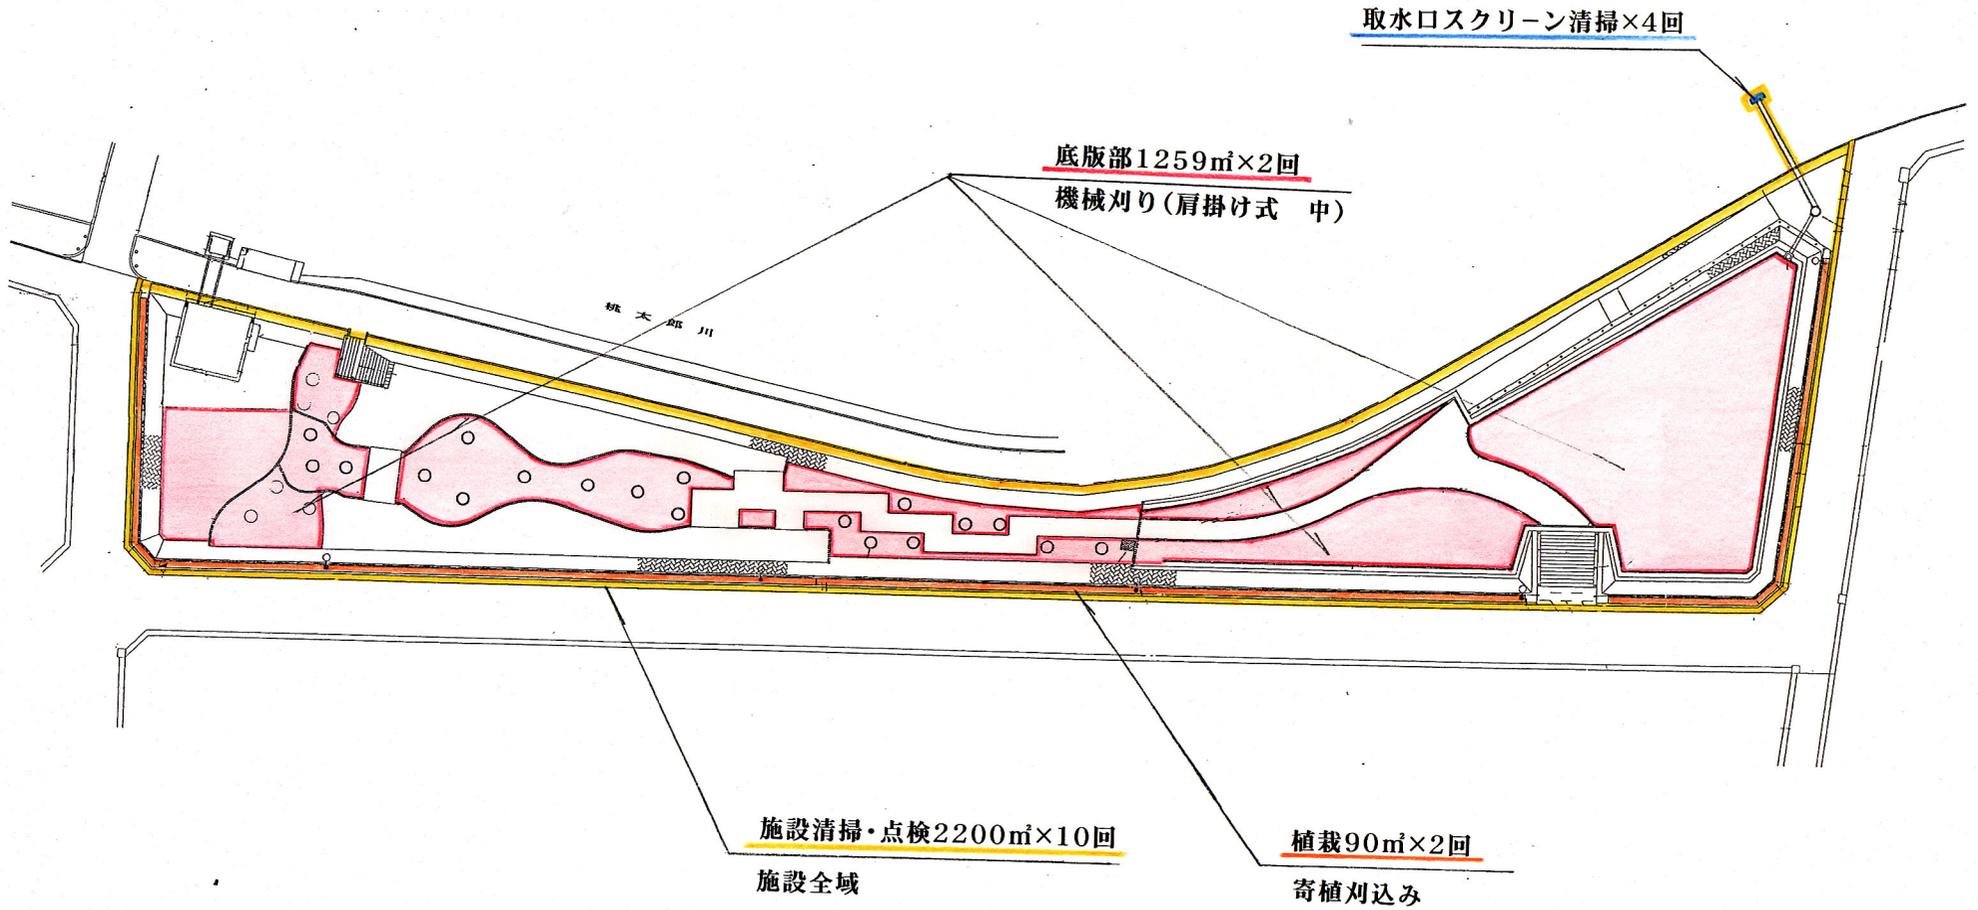

| | |
|---------------|-------------------------|
| 図面番号 | |
| 図面名 | 平面図 7号調整池 (カシロ公園) |
| 縮尺 | 1:250 |
| 久留米市公園土木管理事務所 | |

荒瀬川南調整池 平面図

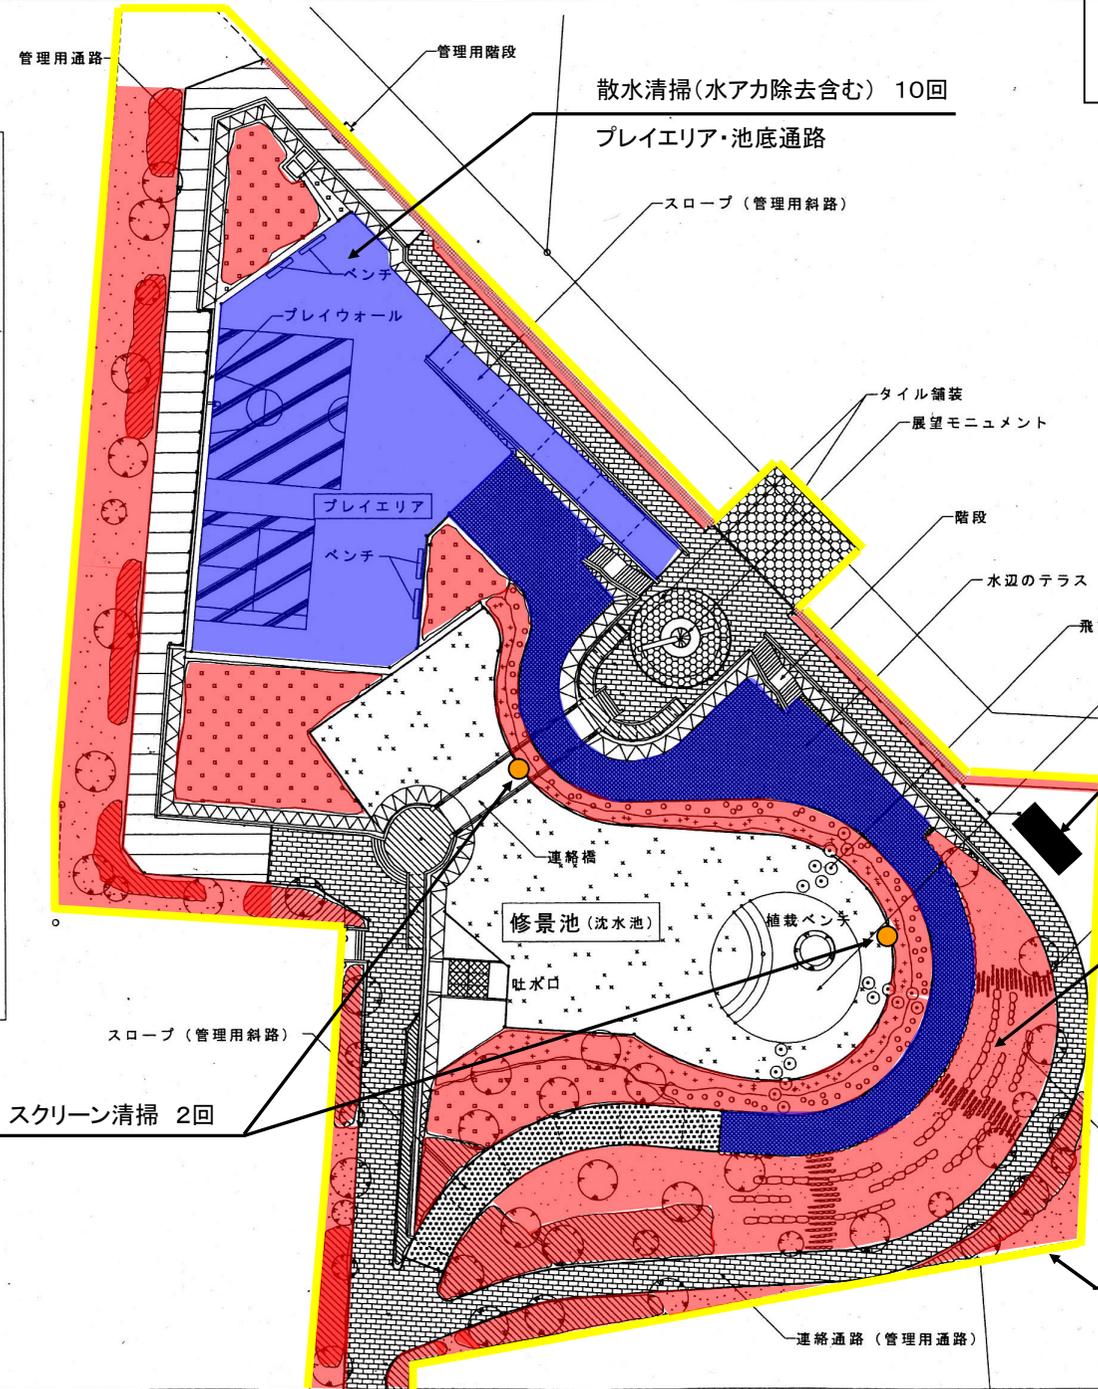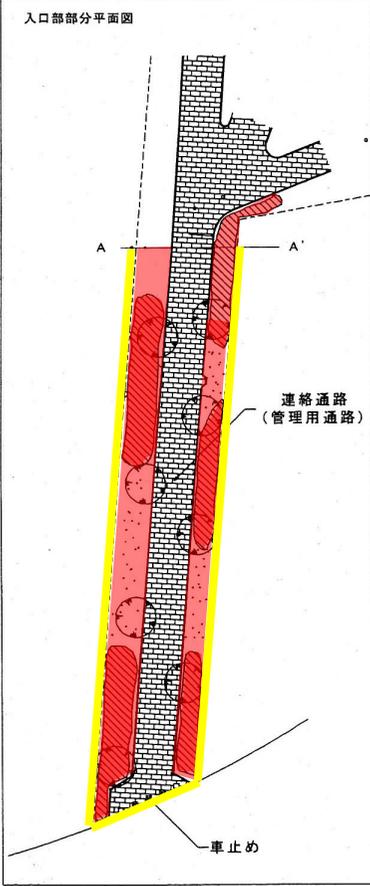

スクリーン清掃 2回

タイマー設定 1回

機械除草 (肩掛式) 3,366 m² x 2回

天端草地・法面芝・荒瀬川法面芝

天端・法面・地底植栽帯

施設清掃・点検 8,746 m² x 10回

施設全域

荒瀬川北調整池 平面図



施設清掃・点検 909 m² × 10回


清掃: 天端通路・階段部

点検: 施設全域

機械除草(肩掛式) 6,542 m² × 2回

池底草地・池底植栽帯・荒瀬川法面芝

コガマ部・小池・沈砂池

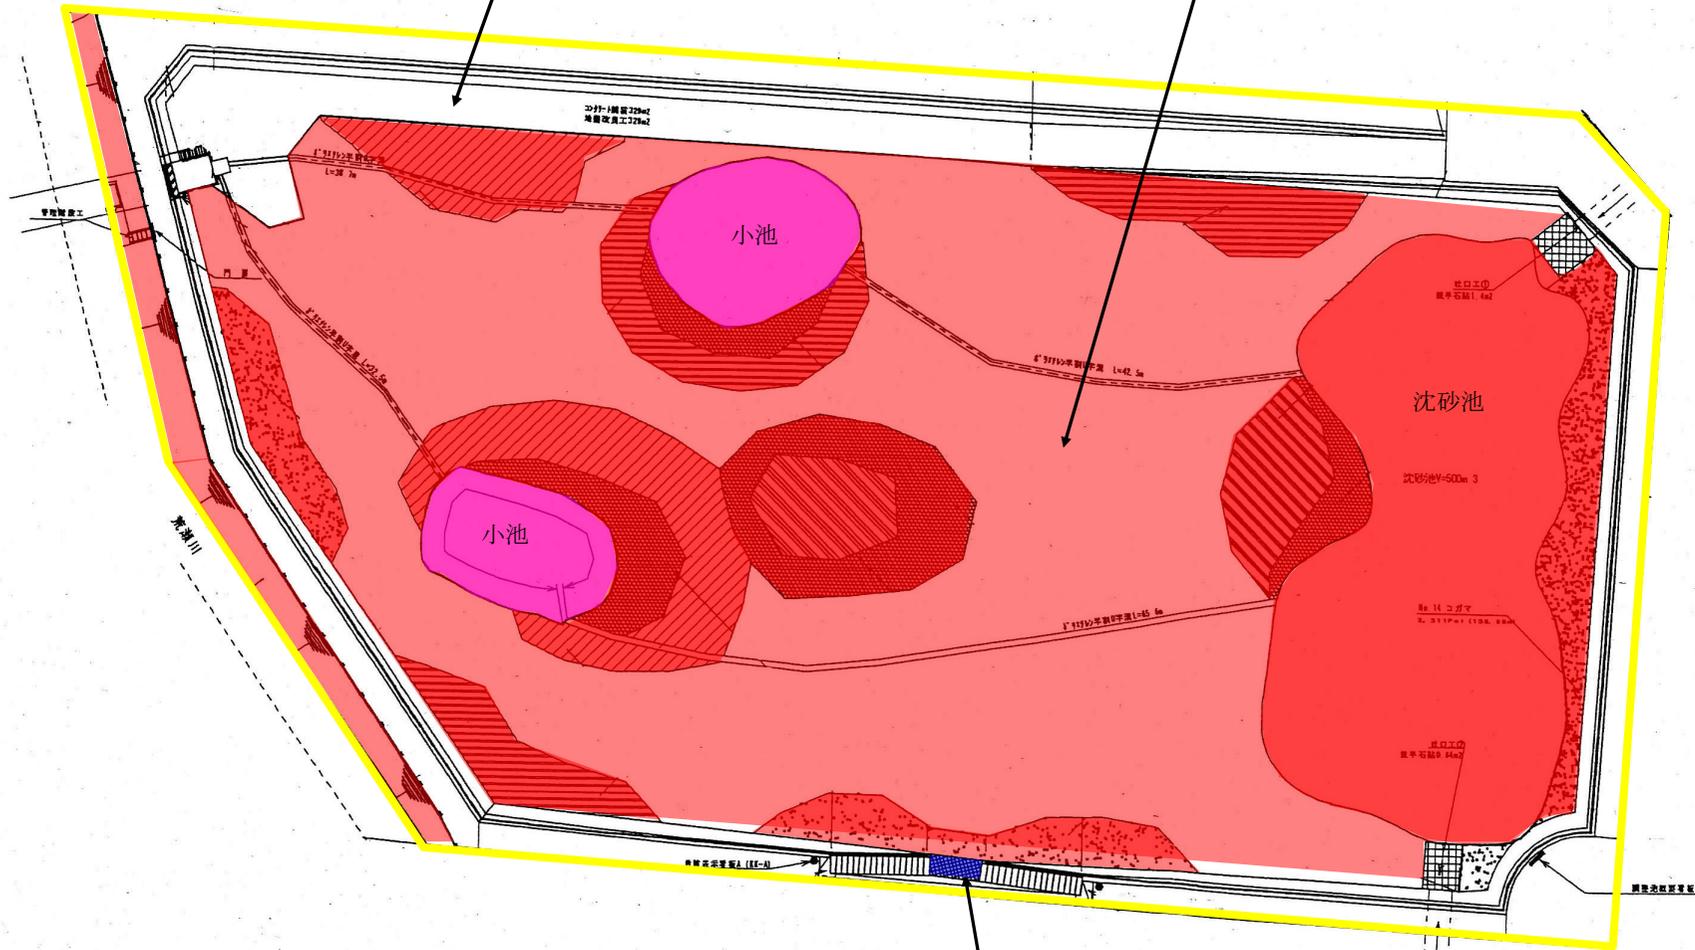

散水清掃(水アカ除去含む) 10回

階段下自然石張部

位置図 S=1/7,000



金丸川貯留施設



上津・藤光8号調整池

桃太郎川親水施設

調整池

上津・藤光6号調整池


上津・藤光7号調整池



上津・藤光4号調整池

上津・藤光2号調整池

上津・藤光3号調整池

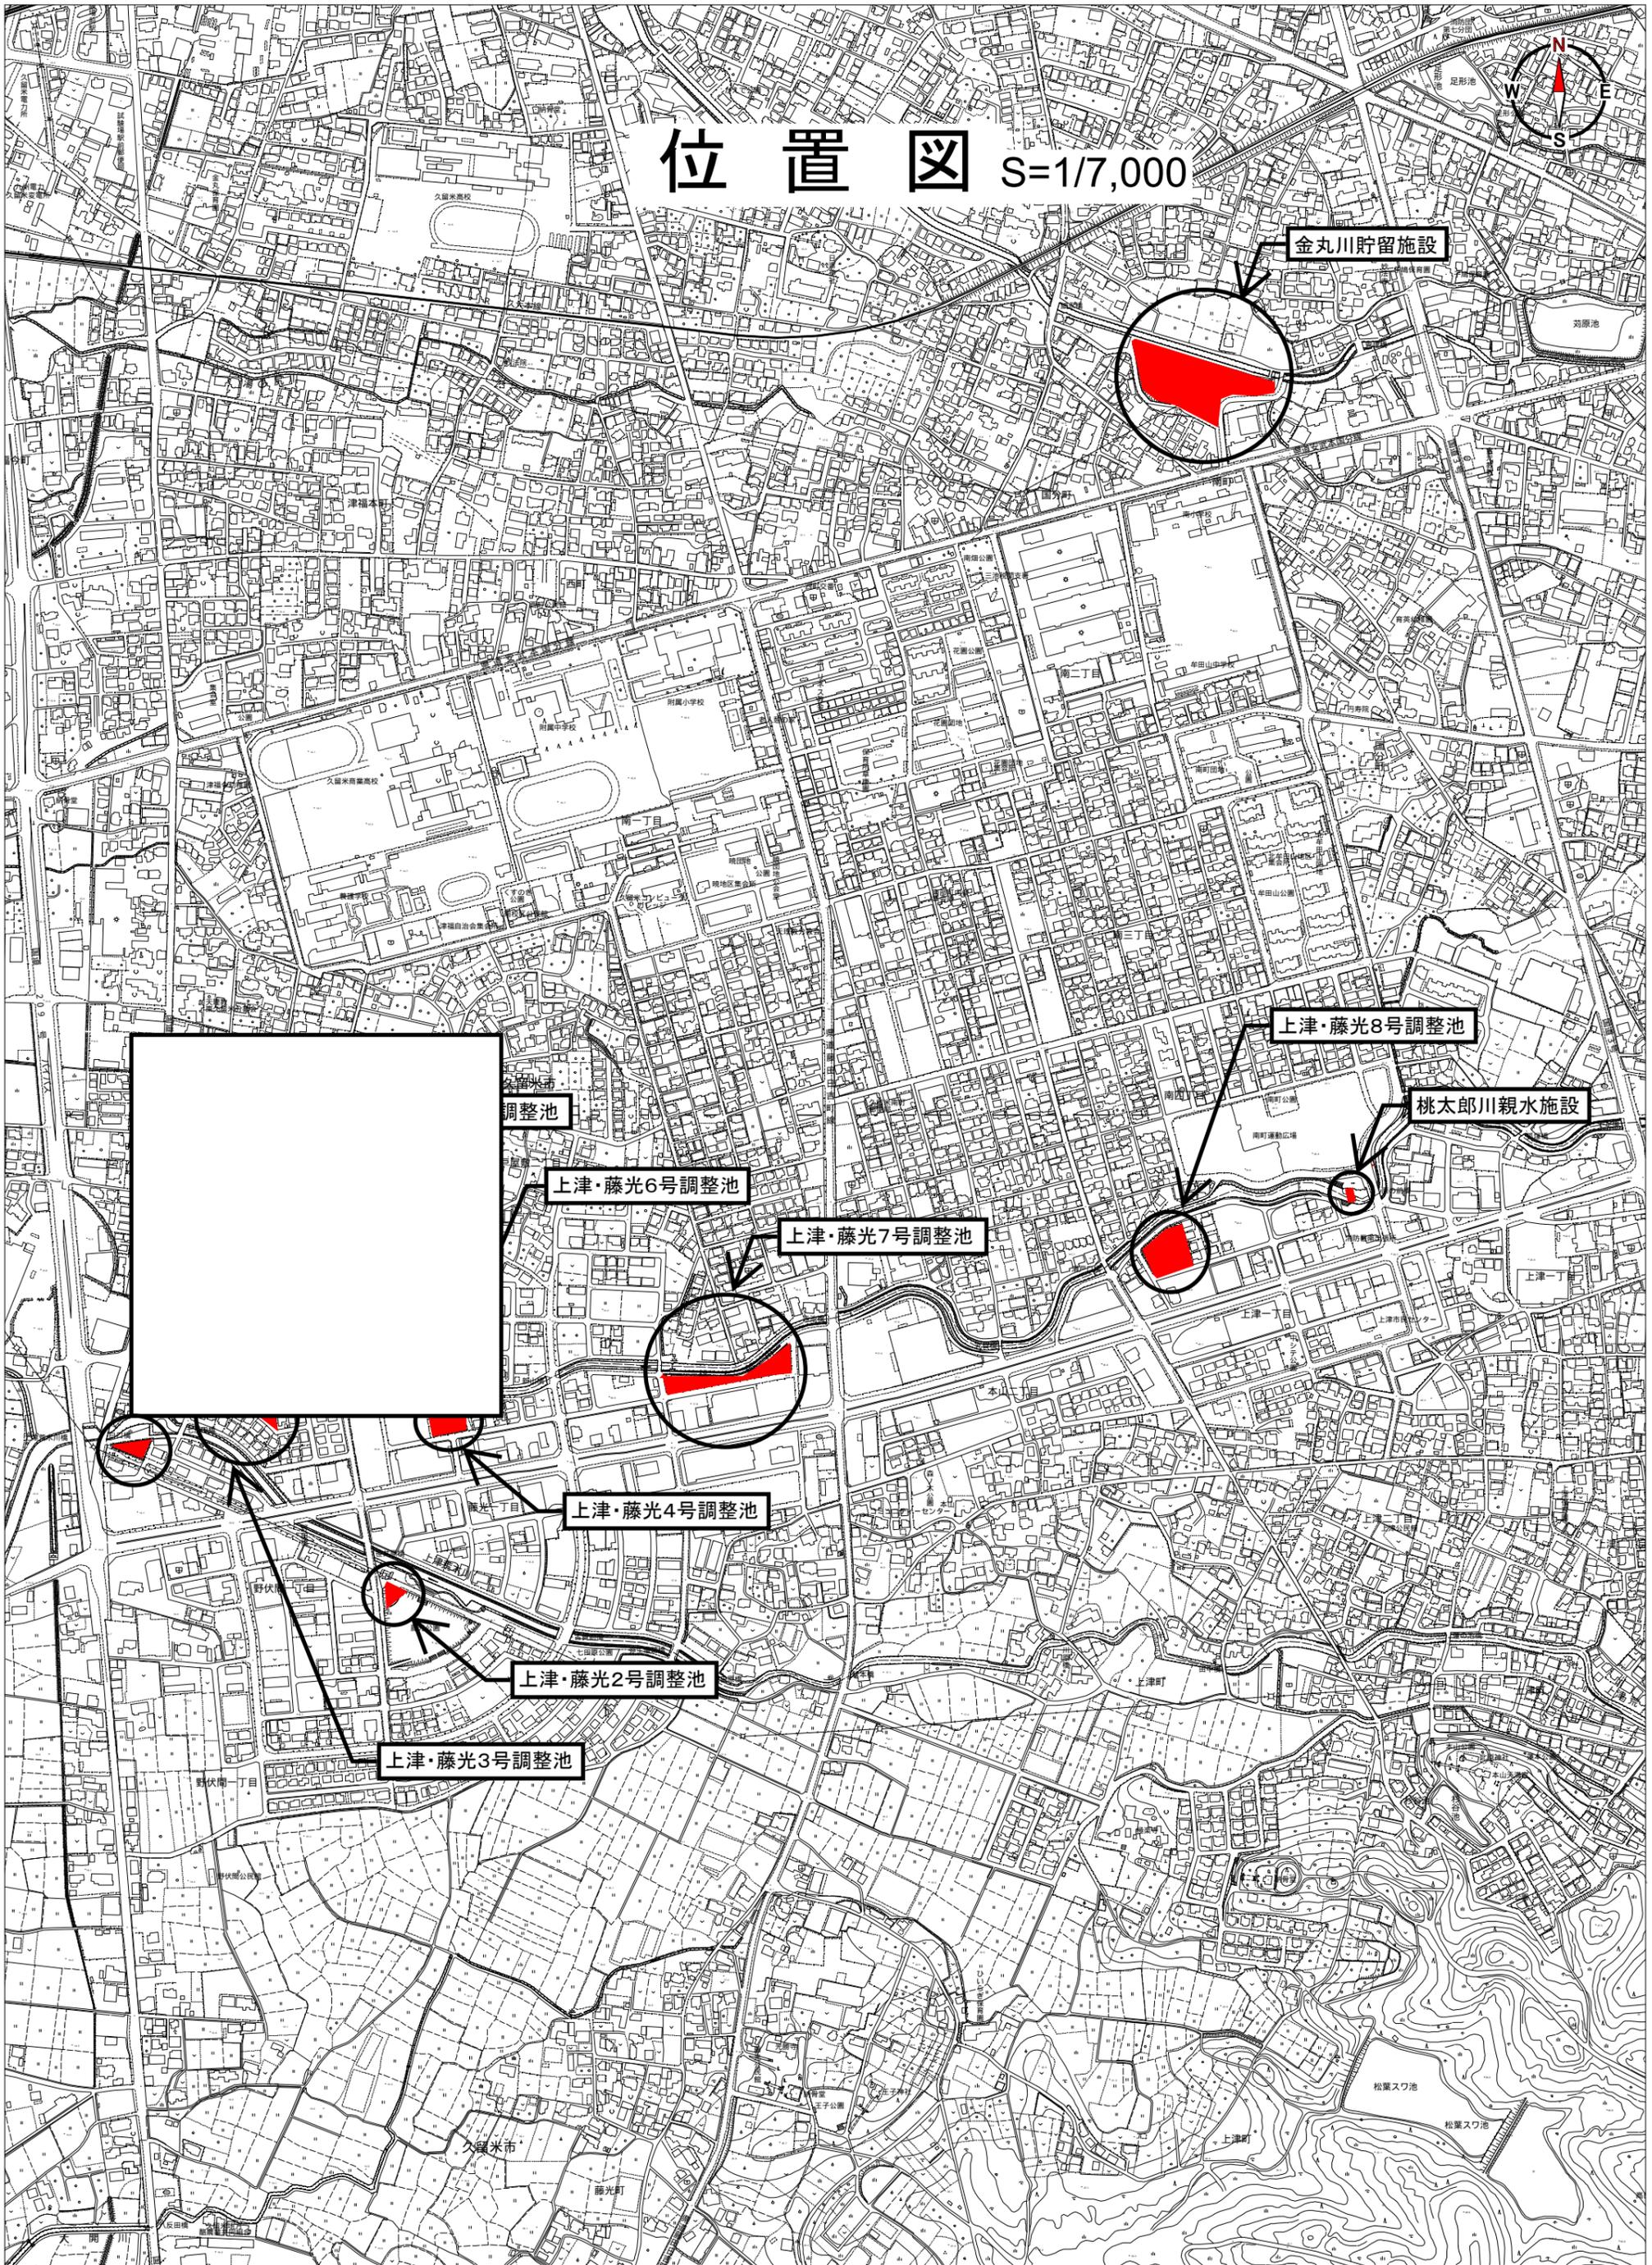

位置図

S=1/5,000

