


道の駅くるめバルク貯槽修繕 仕様書

- 1 件 名 道の駅くるめバルク貯槽修繕
- 2 履行場所 久留米市善導寺町木塚
- 3 履行期間 契約締結日の翌日 から 令和9年2月5日 まで
- 4 修繕内容 道の駅くるめのL P G貯蔵用のバルク貯槽の修繕を行うもの。
 - ・バルク貯槽修繕
 - ・既設バルク貯槽撤去
 - ・産業廃棄物処分
- 5 留意事項 下記の事項に留意すること。
 - ・修繕作業は、施設の業務に支障のないように休館日に行うこと。
 - ・作業日時は、市担当者と打ち合わせの上、決定すること。
 - ・契約履行に必要な電力、水は無償で支給する。
ただし、使用するために必要な仮設設備は受注者側で準備すること。
 - ・修繕に伴い発生した廃棄物は、適正に処分すること
- 6 その他 **【暴力団排除に関する事項】**
受注者は、本件の履行に当たって次に掲げる事項を遵守しなければならない。
 - (1) 暴力団から不当要求を受けた場合は、毅然として拒否し、その旨を速やかに市担当者に報告するとともに、所轄の警察署に届出を行い、捜査上必要な協力を行うこと。
 - (2) 暴力団等から不当要求による被害または作業妨害を受けた場合は、その旨を速やかに市担当者に報告するとともに、所轄の警察署に被害届を提出すること。
 - (3) 排除対策を講じたにもかかわらず、作業に遅れが生じるおそれがある場合は、速やかに市担当者と工程に関する協議を行うこと。

道の駅くるめバルク貯槽修繕 明細書

[illegible]

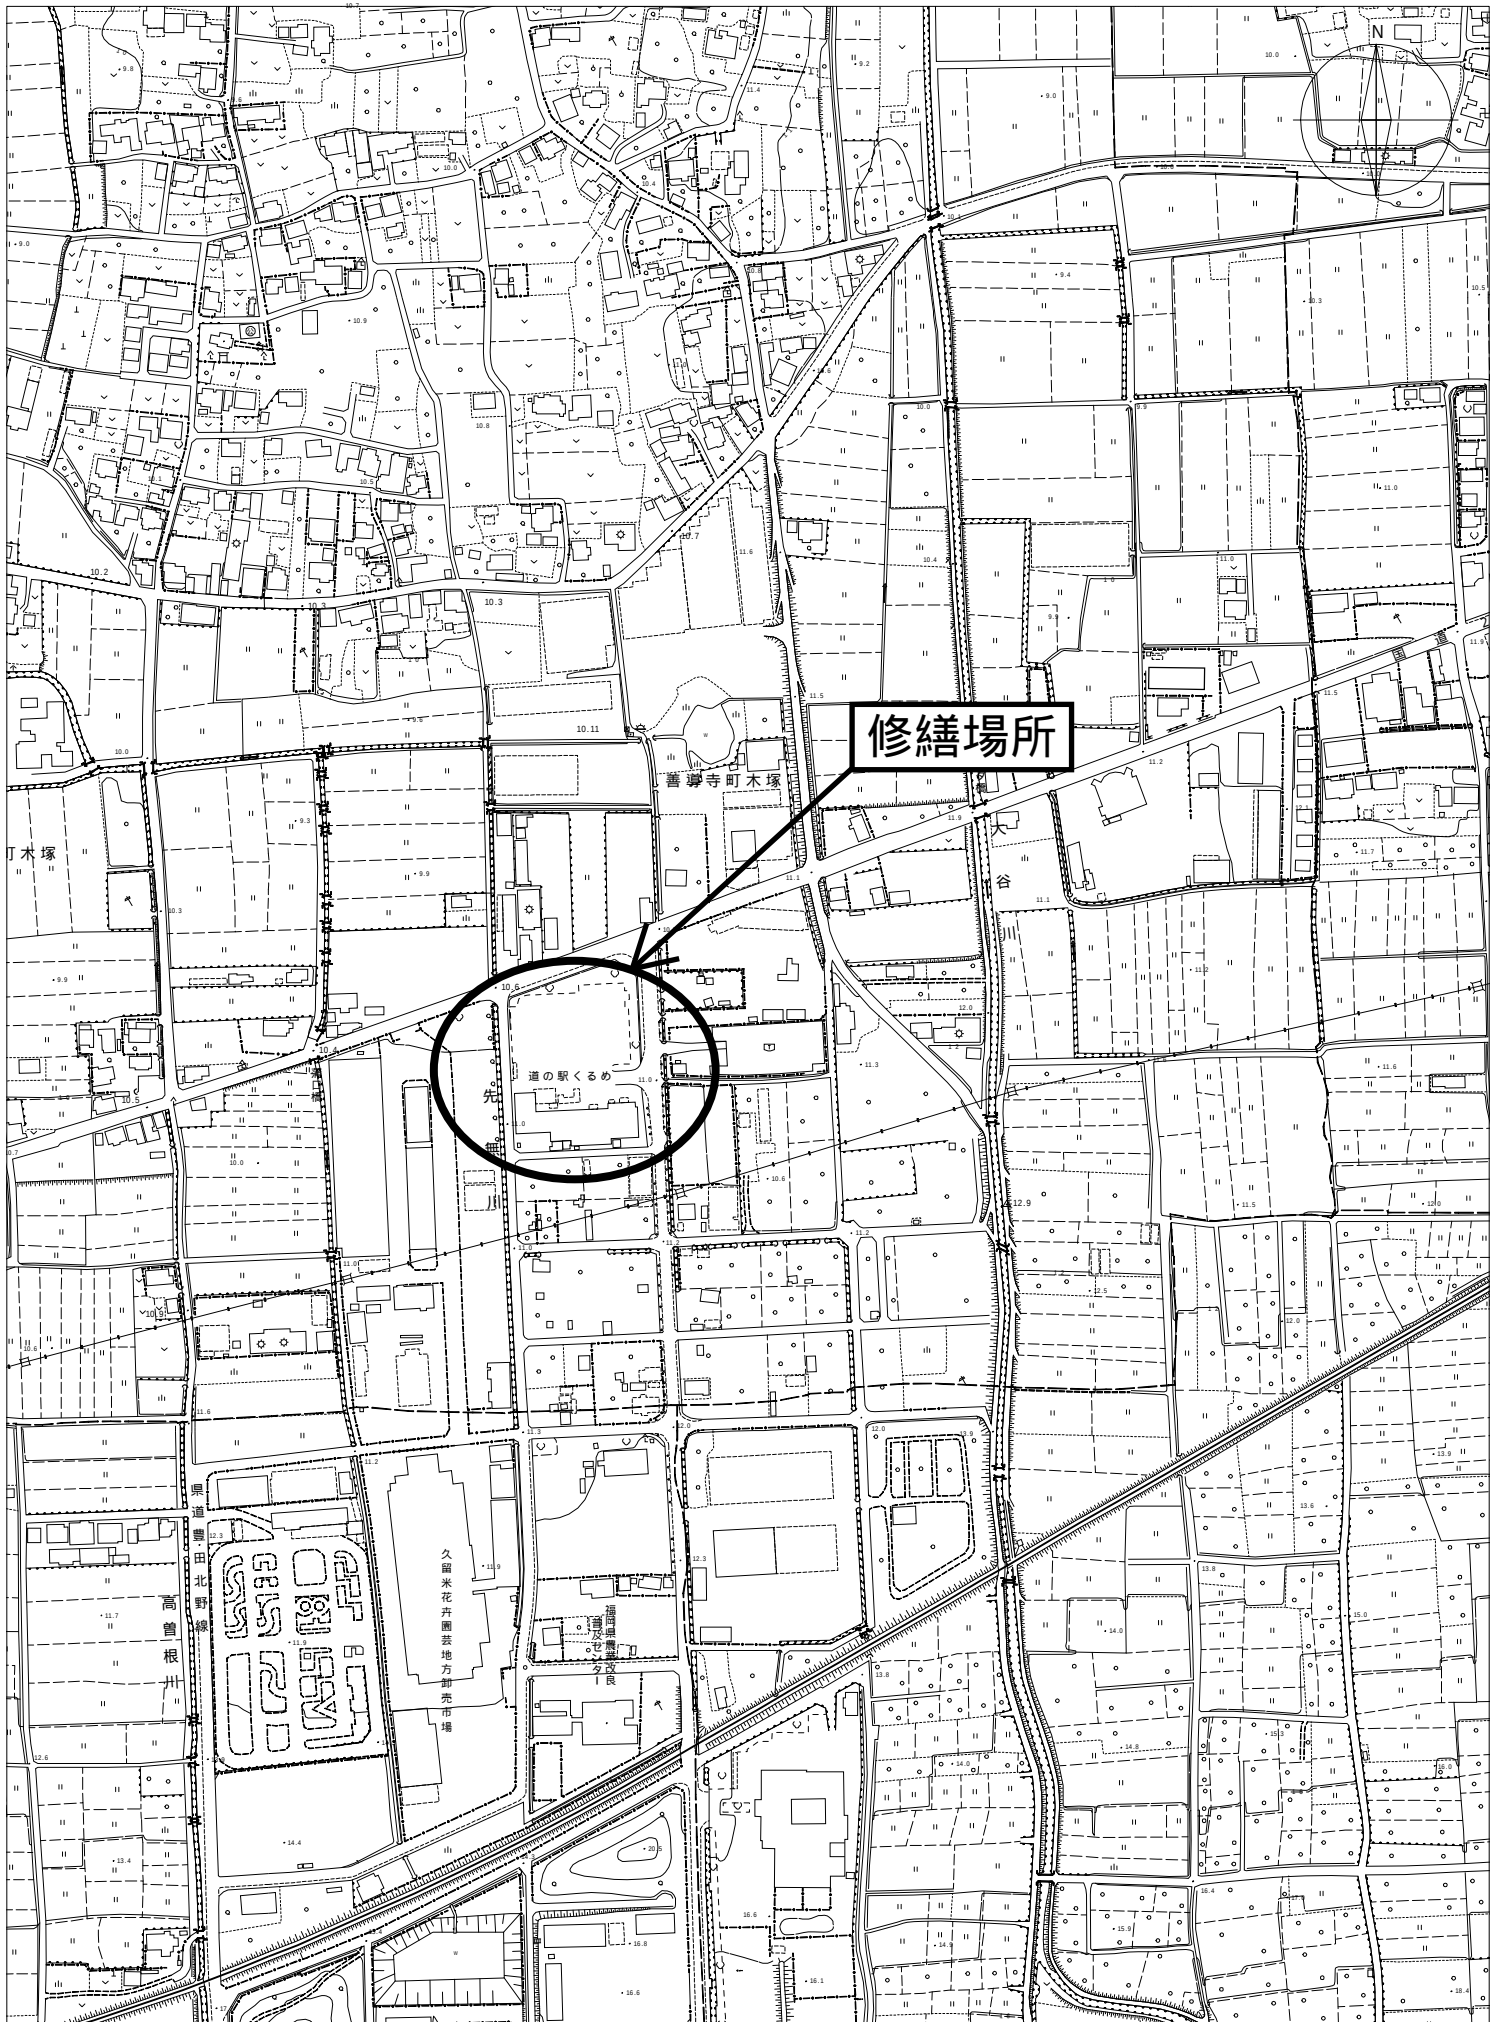

修繕場所

善導寺町木塚

道の駅くるめ
先

丁木塚

高曽根川

奥道豊田北野線

久留米花卉園芸地方卸売市場

道徳教育センター


谷



道の駅くるめバルク貯槽修繕


図面リスト

[illegible]

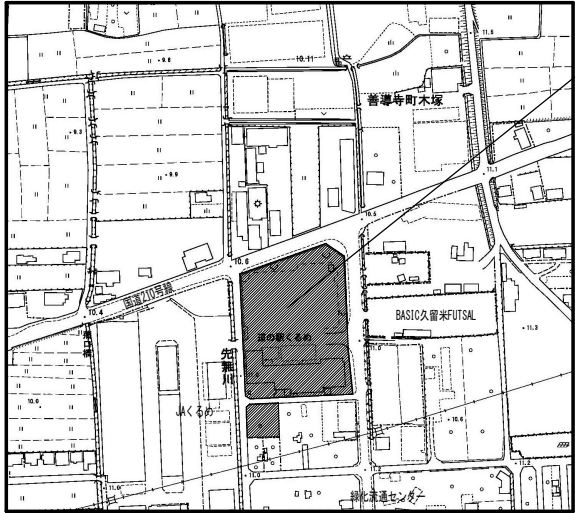

付近見取図 S=No Scale

本修繕箇所
(道の駅くるめ)

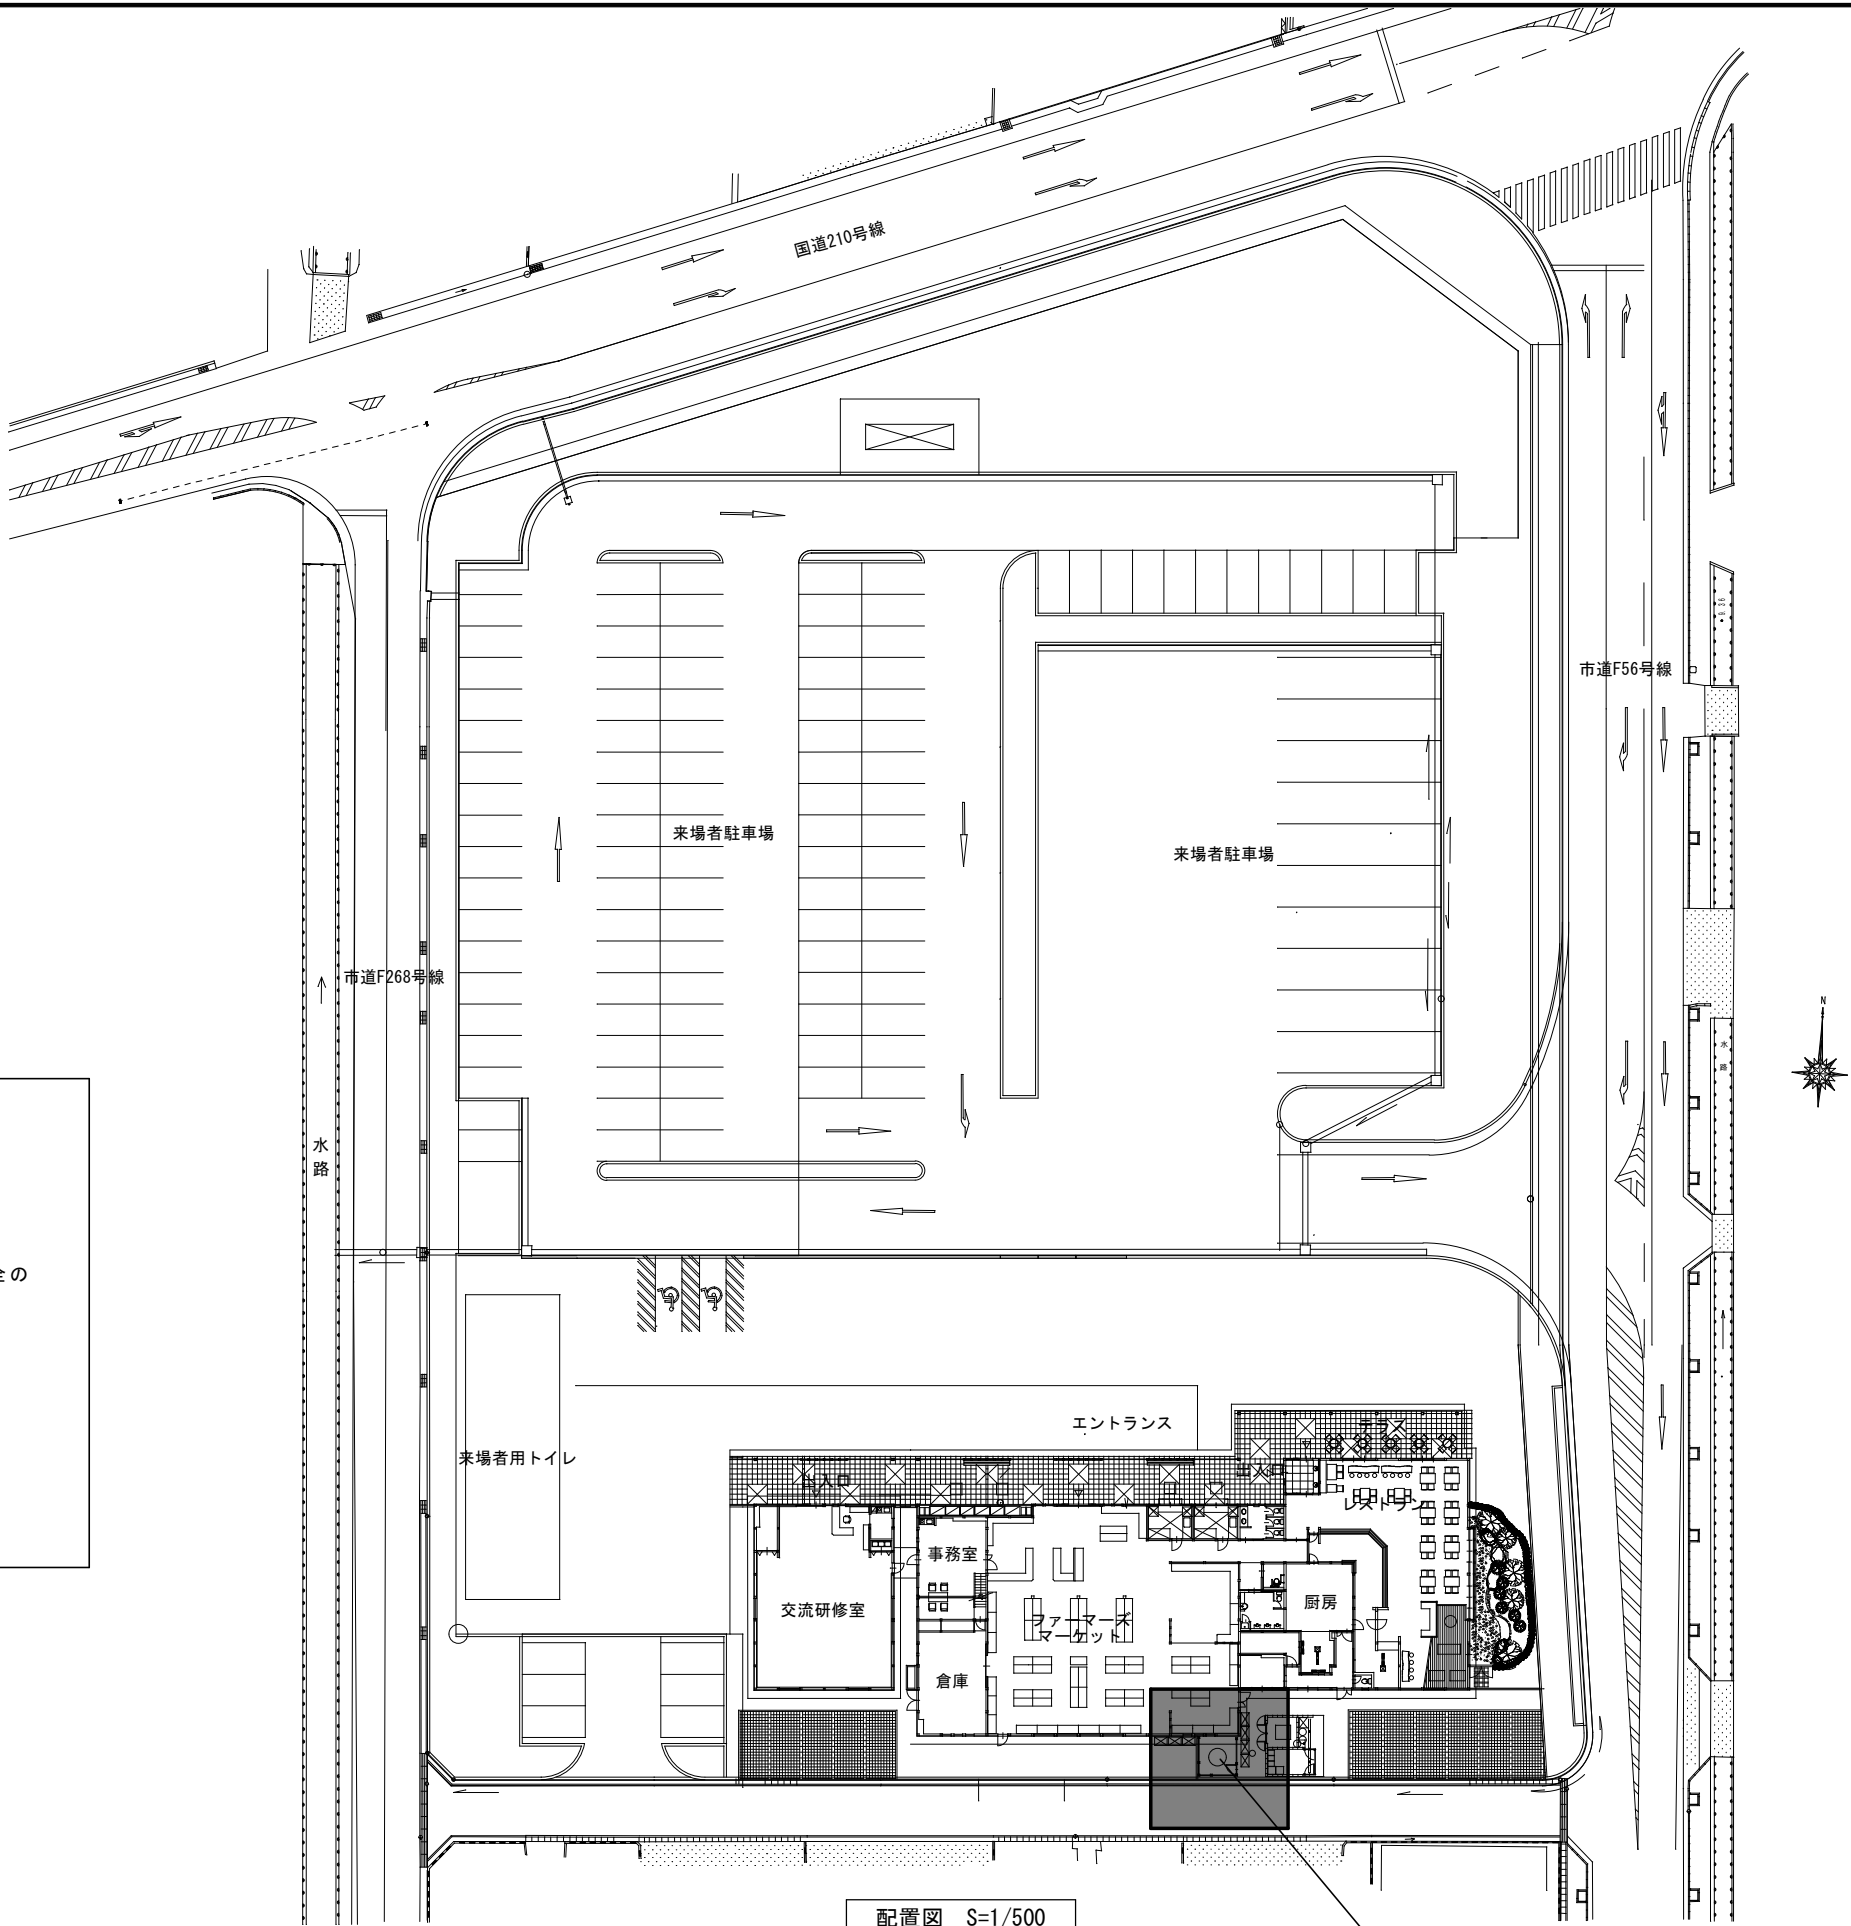

配置図 S=1/500

バルク貯槽修繕
別図M-O 2参照

【特記事項】

- ・修繕施工は、ガス設備取扱いに関する有資格者が行うこと。
- ・修繕施工は、施設の休館日に行い、施設利用者への影響を最低限に抑えるよう努めること。
- ・施工日程は、市担当者および施設管理者と協議を行い決定すること。
- ・機器搬入や撤去時の車両の出入りは、施設利用者及び近隣住民への配慮を行い、事故発生の防止に万全の措置を講ずること。
- ・また、道路を占有し、作業を行う際は、所管の部署へ適切な手続きを行うこと。
- ・施工の際は、安全対策に十分留意し、災害の防止及び事故の防止に努めること。
- ・施設敷地内は禁煙とする。但し指定場所は可とする。
- ・作業終了後は、清掃片付けを行い火災に十分注意すること。
- ・産業廃棄物は適切に処理を行うこと。

特記事項
図面をA3サイズに縮小する場合の倍率は、下記のとおり読み替えて全ての図面に共通とする。
○A1サイズの場合、1/2とする。
・A2サイズの場合、7/10とする。

久留米市
農政部農業の魅力促進課

設計事務所（建築）

設計協力事務所（構造・電気・機械）

修繕名

道の駅くるめバルク貯槽修繕

図面名称

付近見取図 配置図

縮尺


No Scale 1/500

設計年月日

R08.08

図面番号

M-O 1

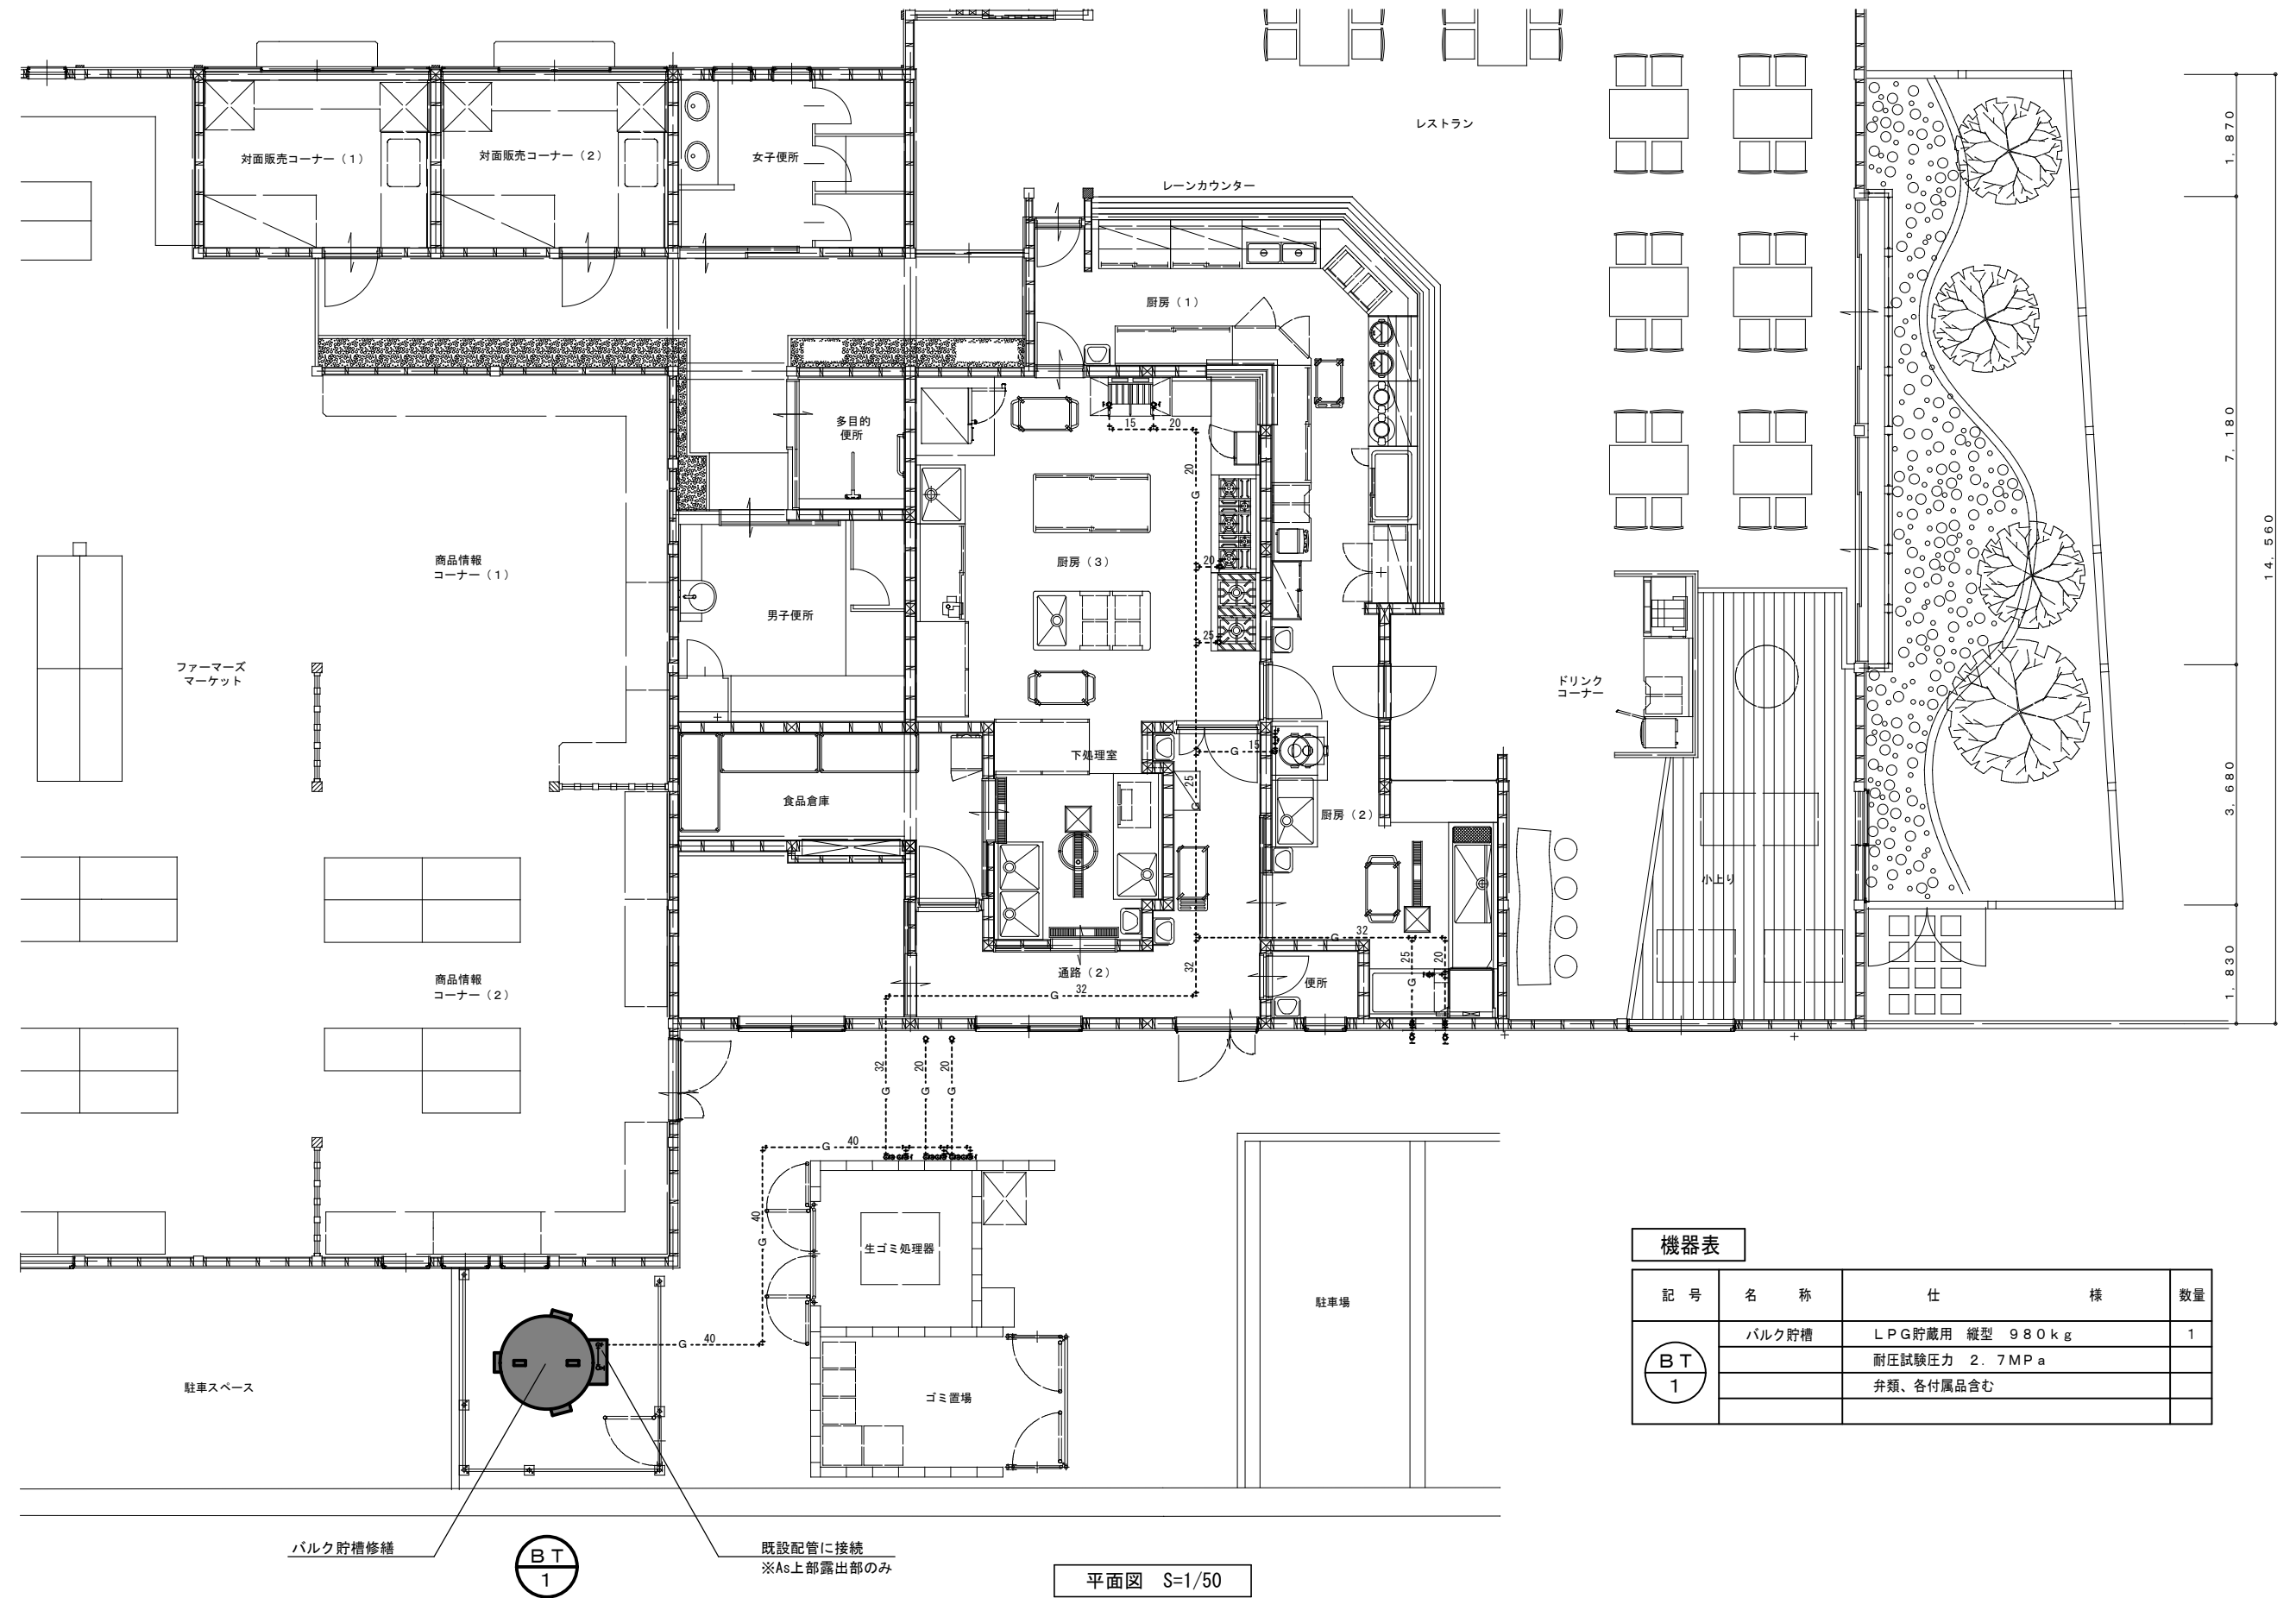

特記事項
図面を A 3 サイズに縮小する場合の倍率は、下記のとおり読み替えて全ての図面に共通とする。

- ・ A 1 サイズの場合、 $1/2$ とする。
- ・ A 2 サイズの場合、 $7/10$ とする。

設計事務所（建築）

設計協力事務所（構造・電気・機械）

縮尺 1/50