


競輪場空調機器・受変電設備

別紙 1

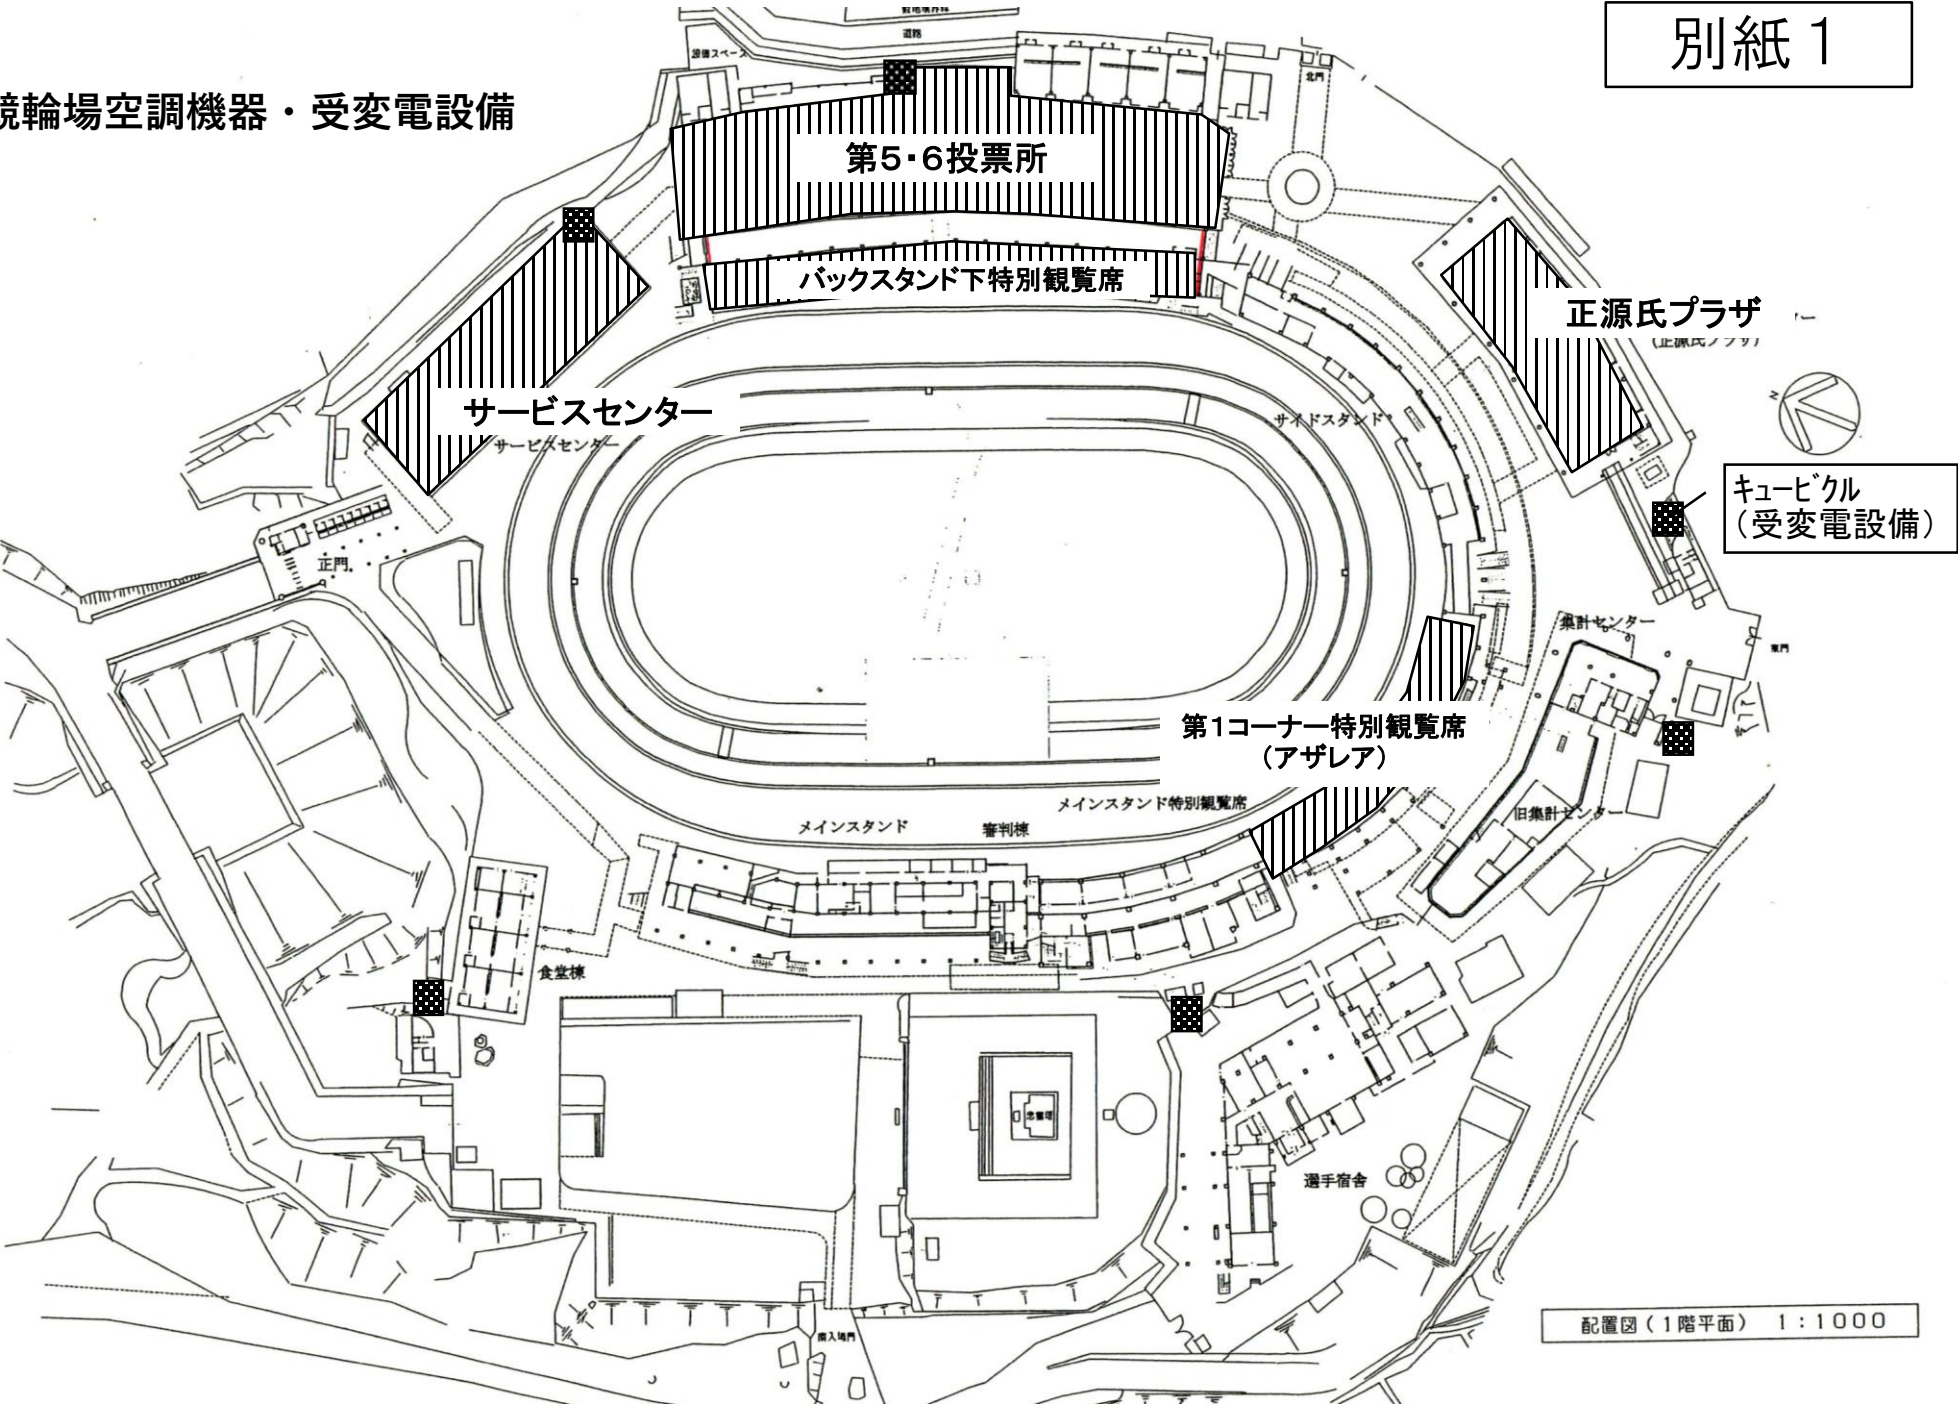

配置図 (1階平面) 1:1000