


什器入替数リスト												
課名	処分什器						新規什器					
	S-1	S-2	S-3	S-4	S-5	S-6	W-1	W-2	W-3		W-4	W-5
									4人用	2人用		
合計	26	6	0	5	0	0	2	2	5	4	24	7
契約課	15	3					1	1	3	2	14	7
工事検査課	11	3		5			1	1	2	2	10	

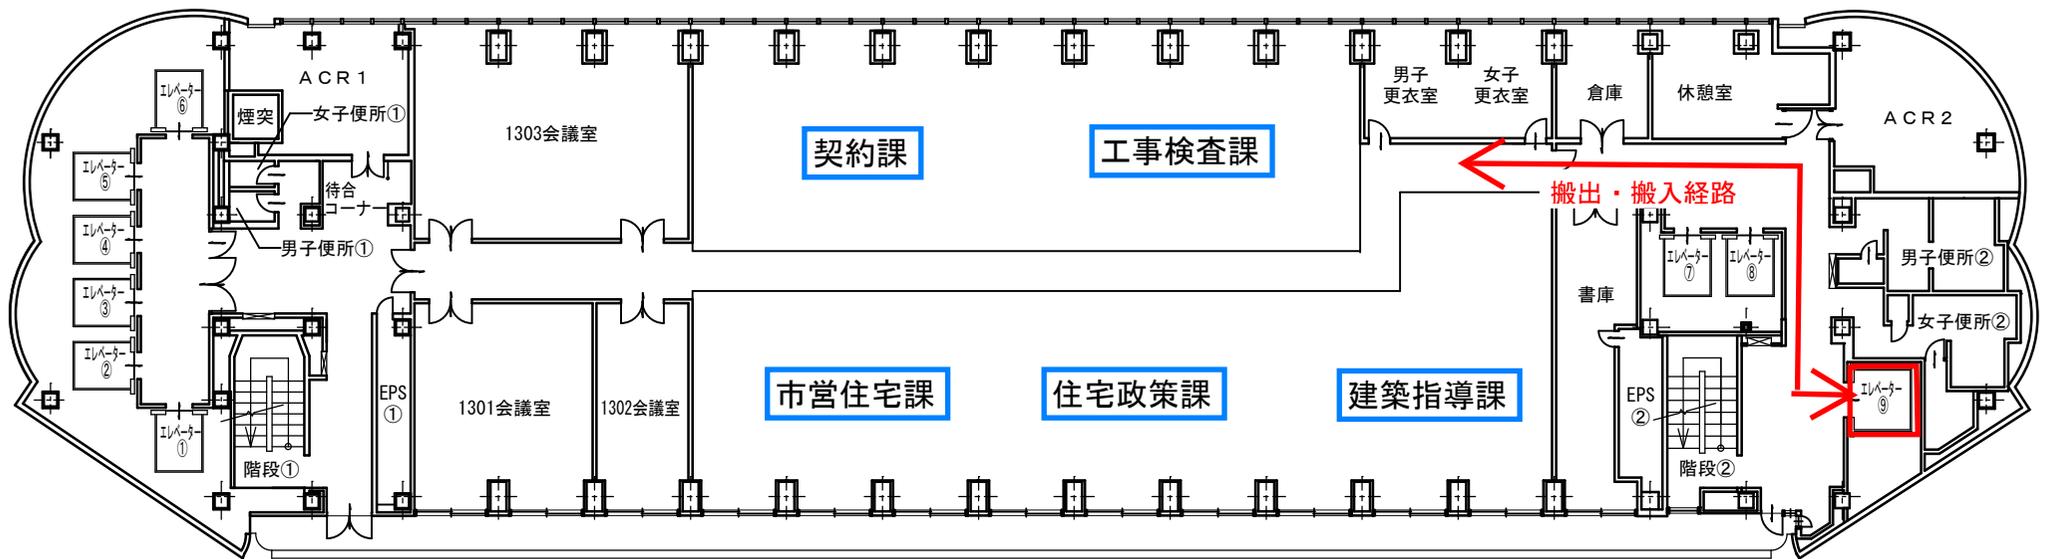

什器入替数リスト												
課名	処分什器						新規什器					
	S-1	S-2	S-3	S-4	S-5	S-6	W-1	W-2	W-3		W-4	W-5
									4人用	2人用		
合計	46	12	2	5	0	0	0	0	8	8	44	8
市営住宅課	20	1		1					4	2	19	8
建築指導課	15	7	1	1					2	4	14	
住宅政策課	11	4	1	3					2	2	11	

13階 平面図