



窓口カウンター配置図

1 1 階

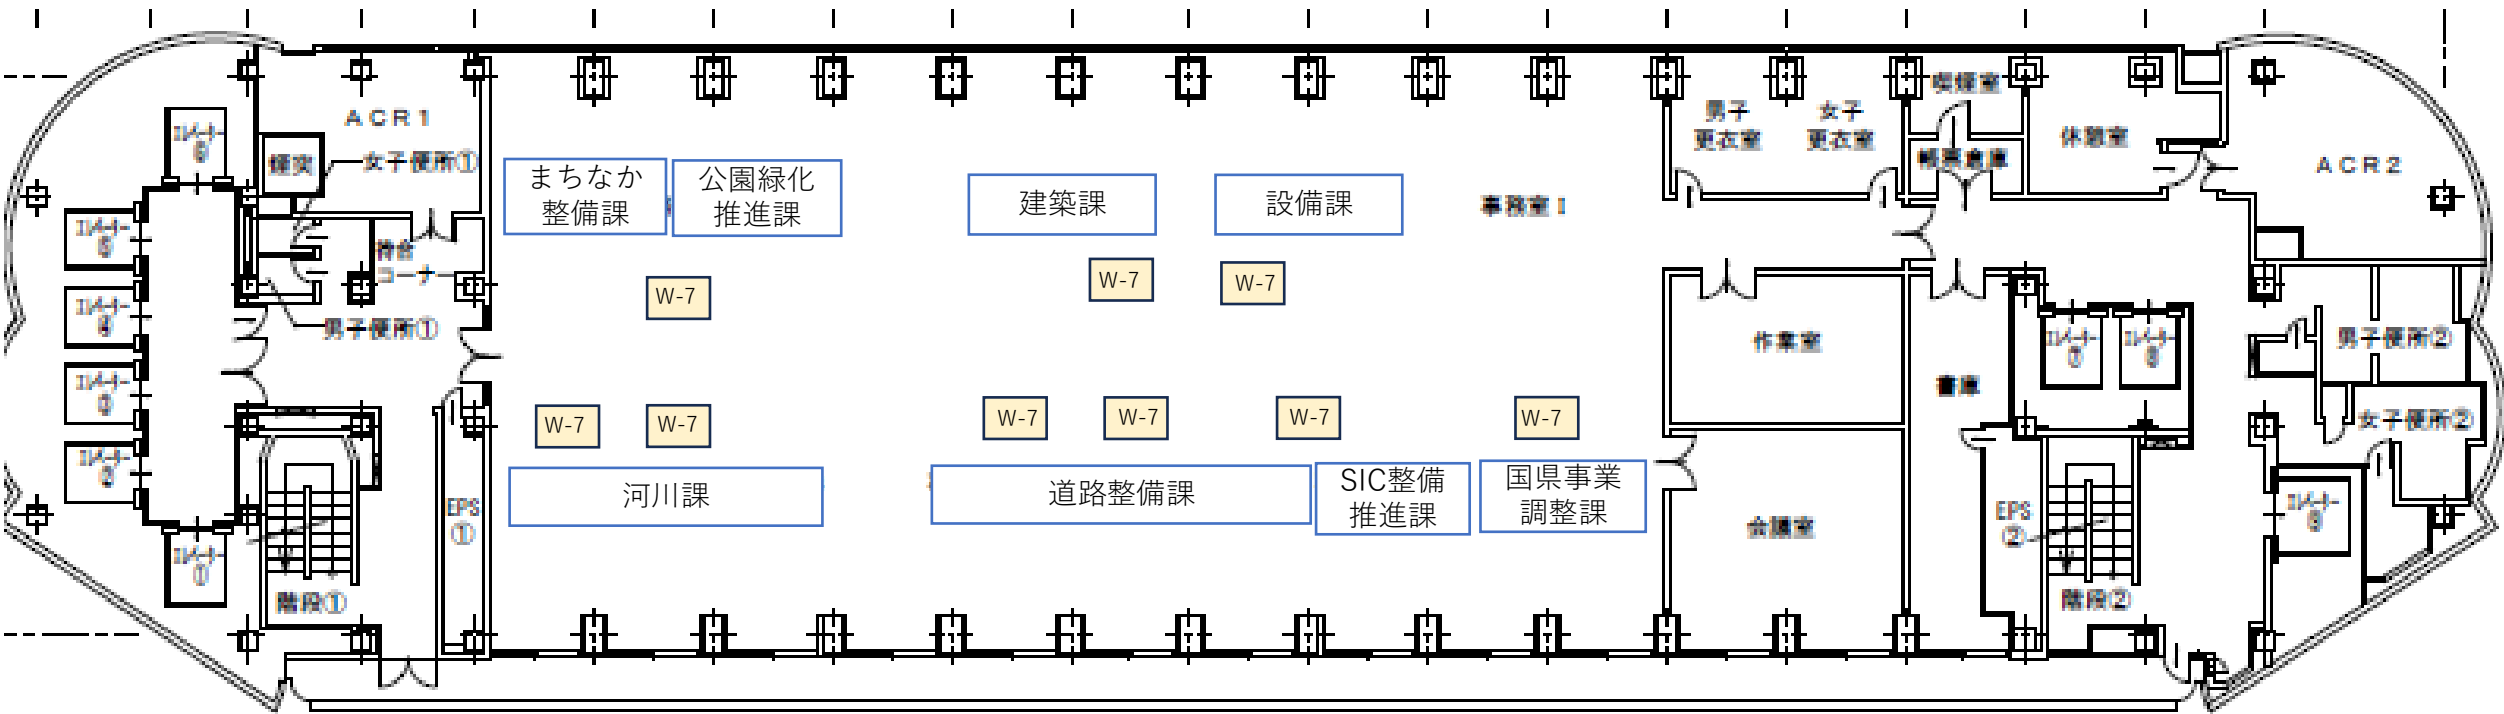


窓口カウンター配置図

14階

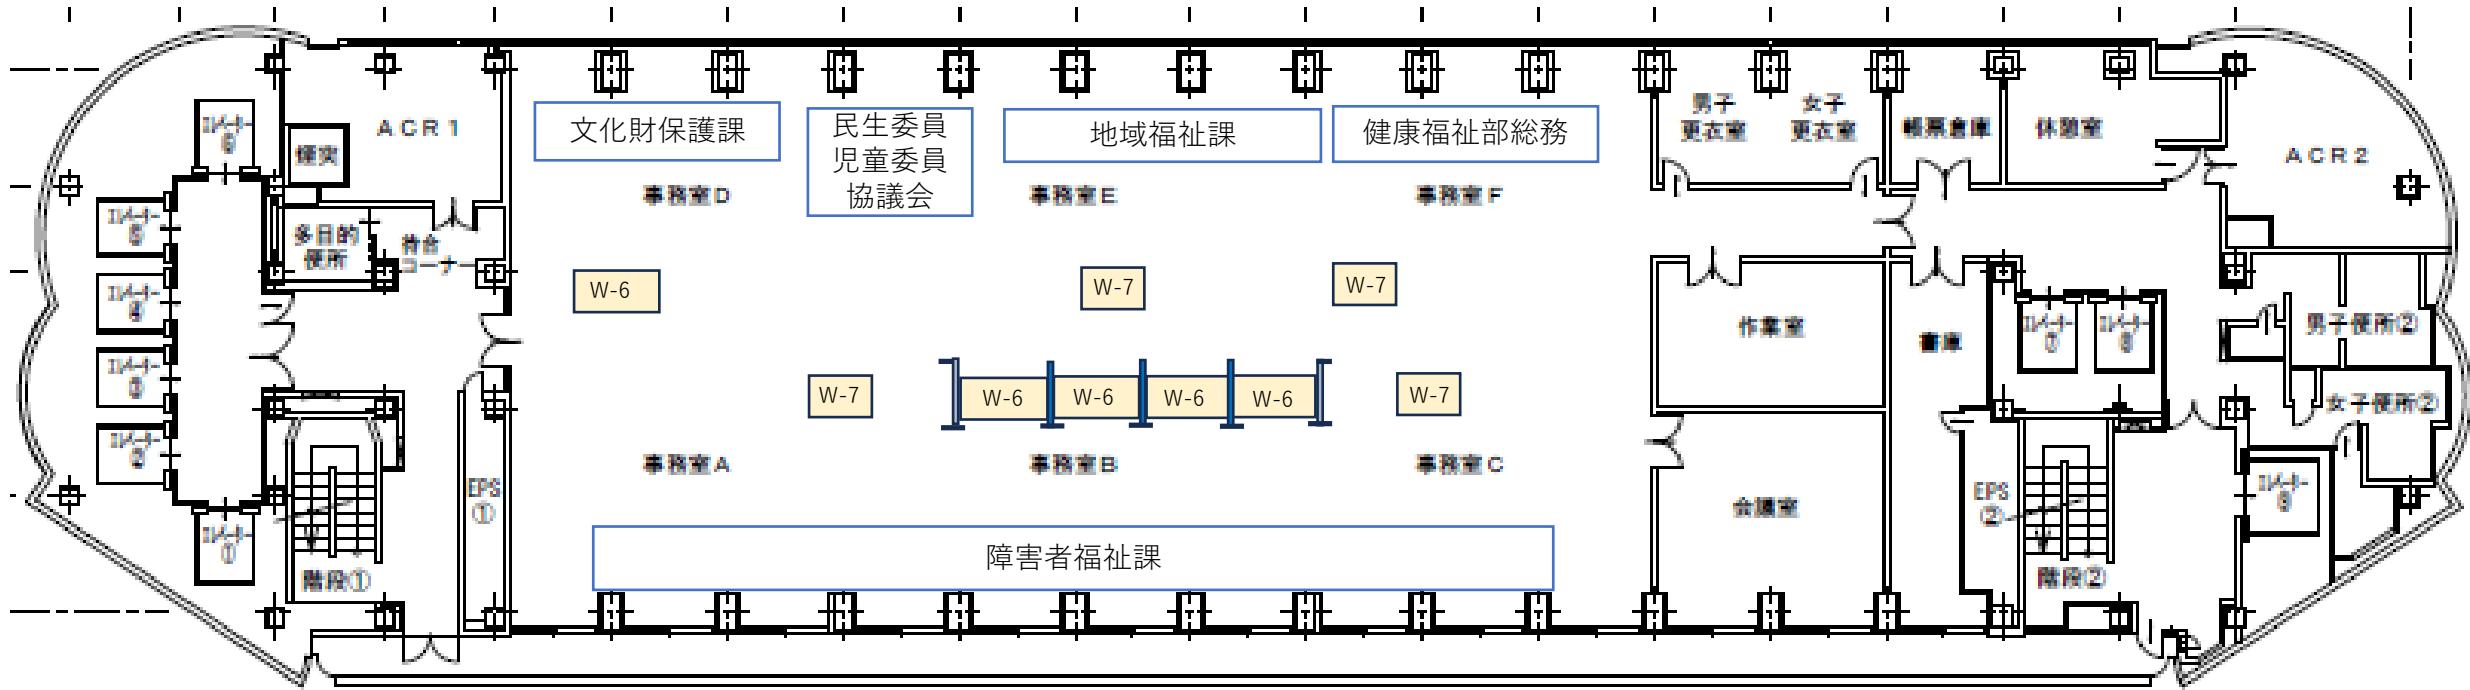


窓口カウンター配置図

16階

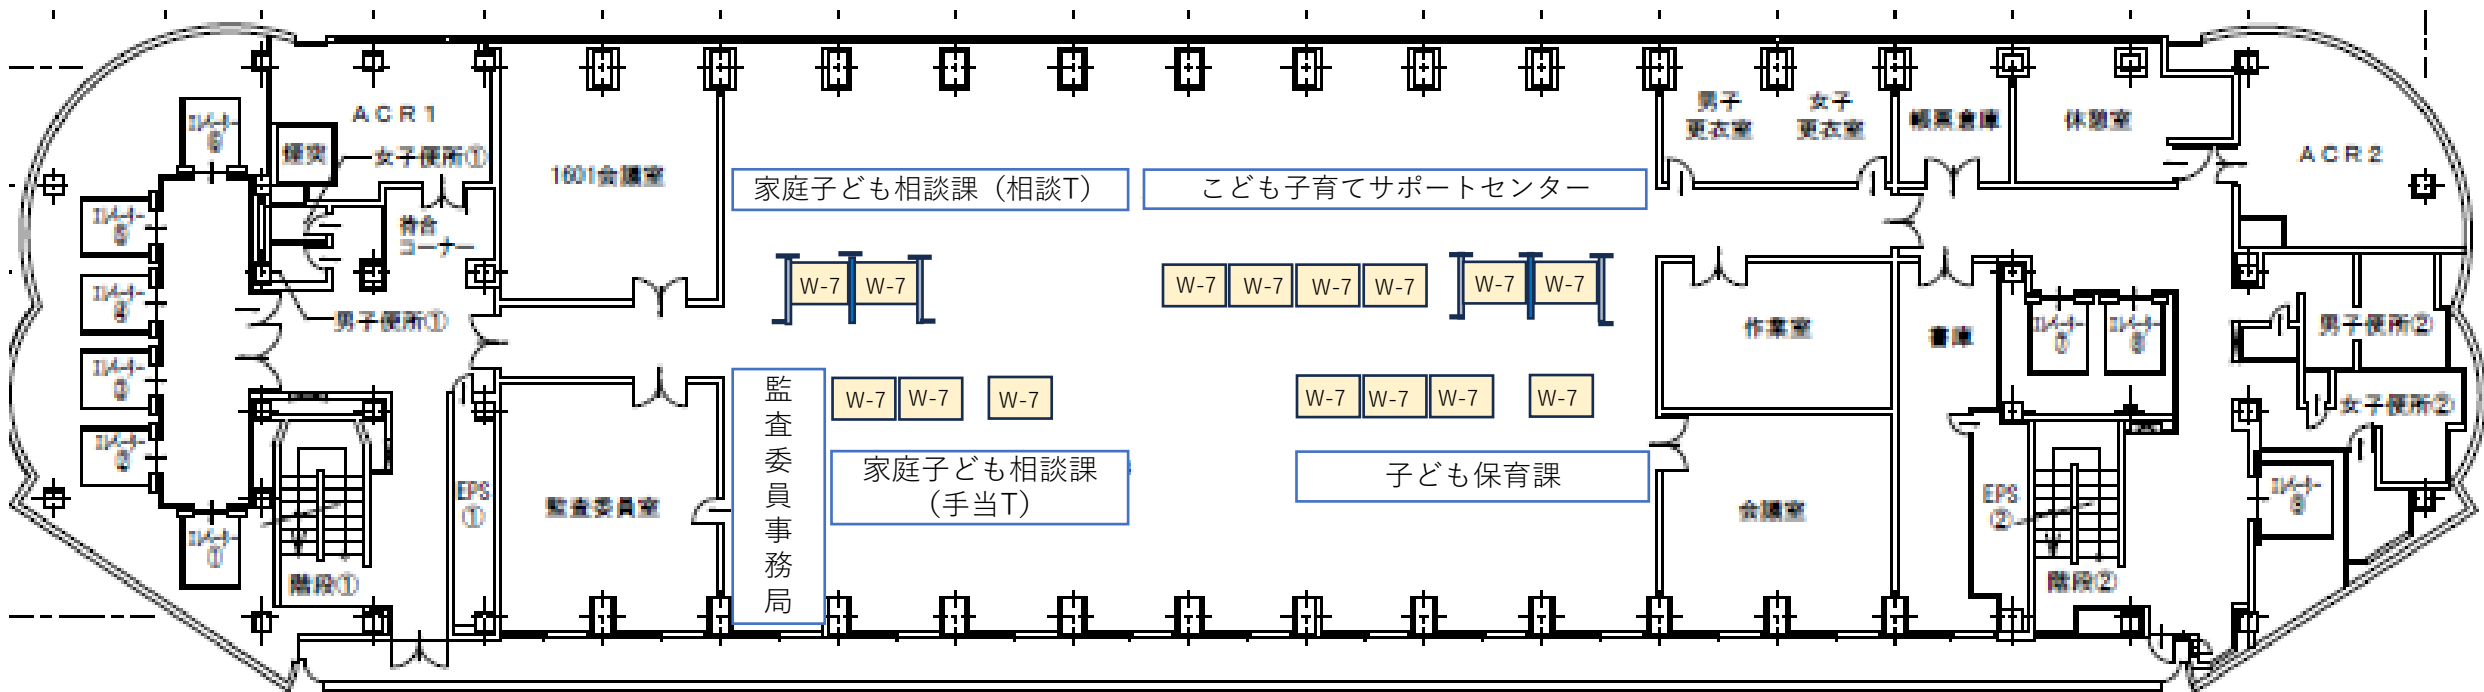


窓口カウンターパネル組立図

単独カウンター

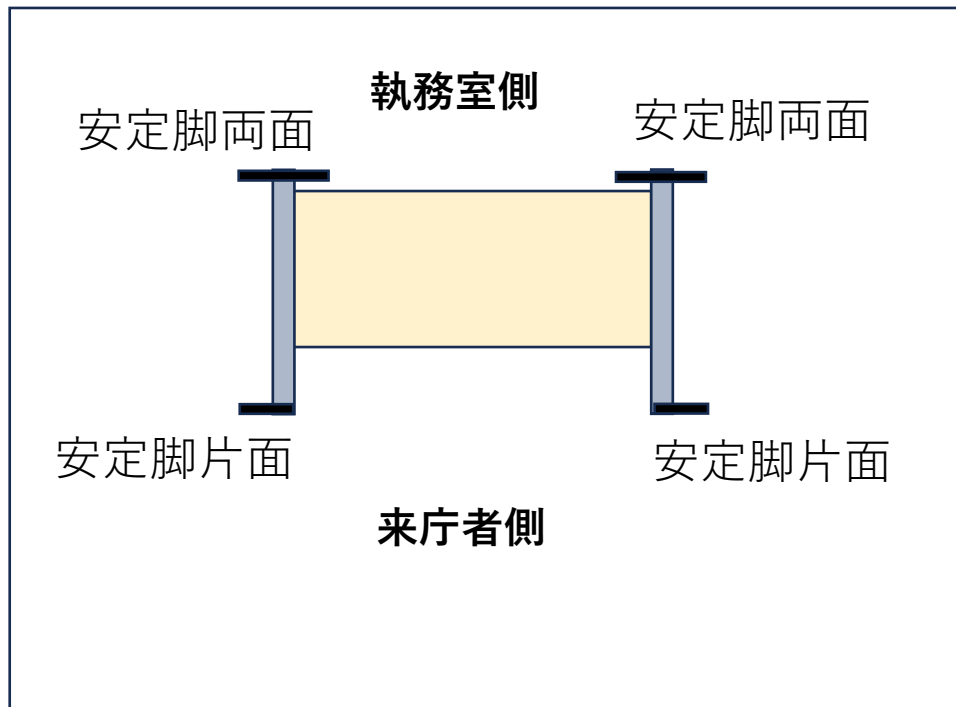

連続カウンター

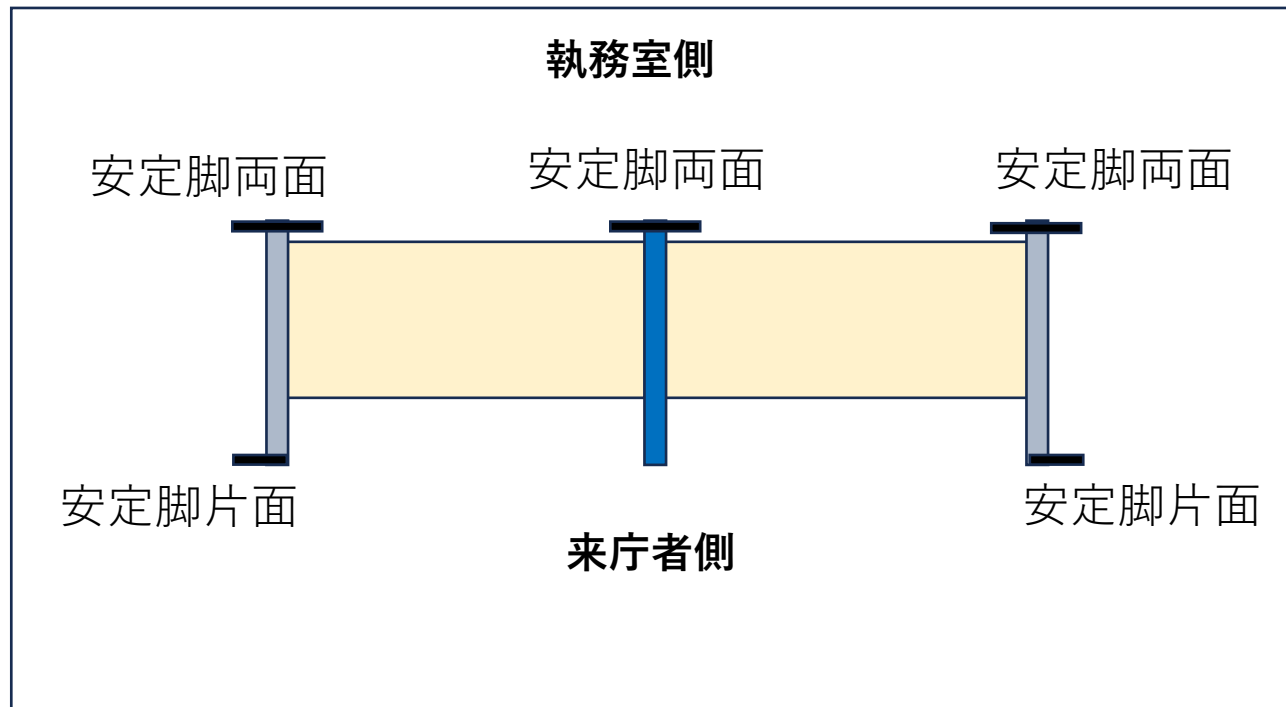

エンドパネル
SP II パネル
1200W * 1310H
(スクリーン付き)

中間パネル
SP II パネル
1200W * 1310H
(スクリーン付き)

安定脚
32W * 200D * 170H



窓口カウンター
1800W * 750D
1400W * 750D