


久留米競輪場選手宿舍給湯設備
運転管理業務
対象箇所

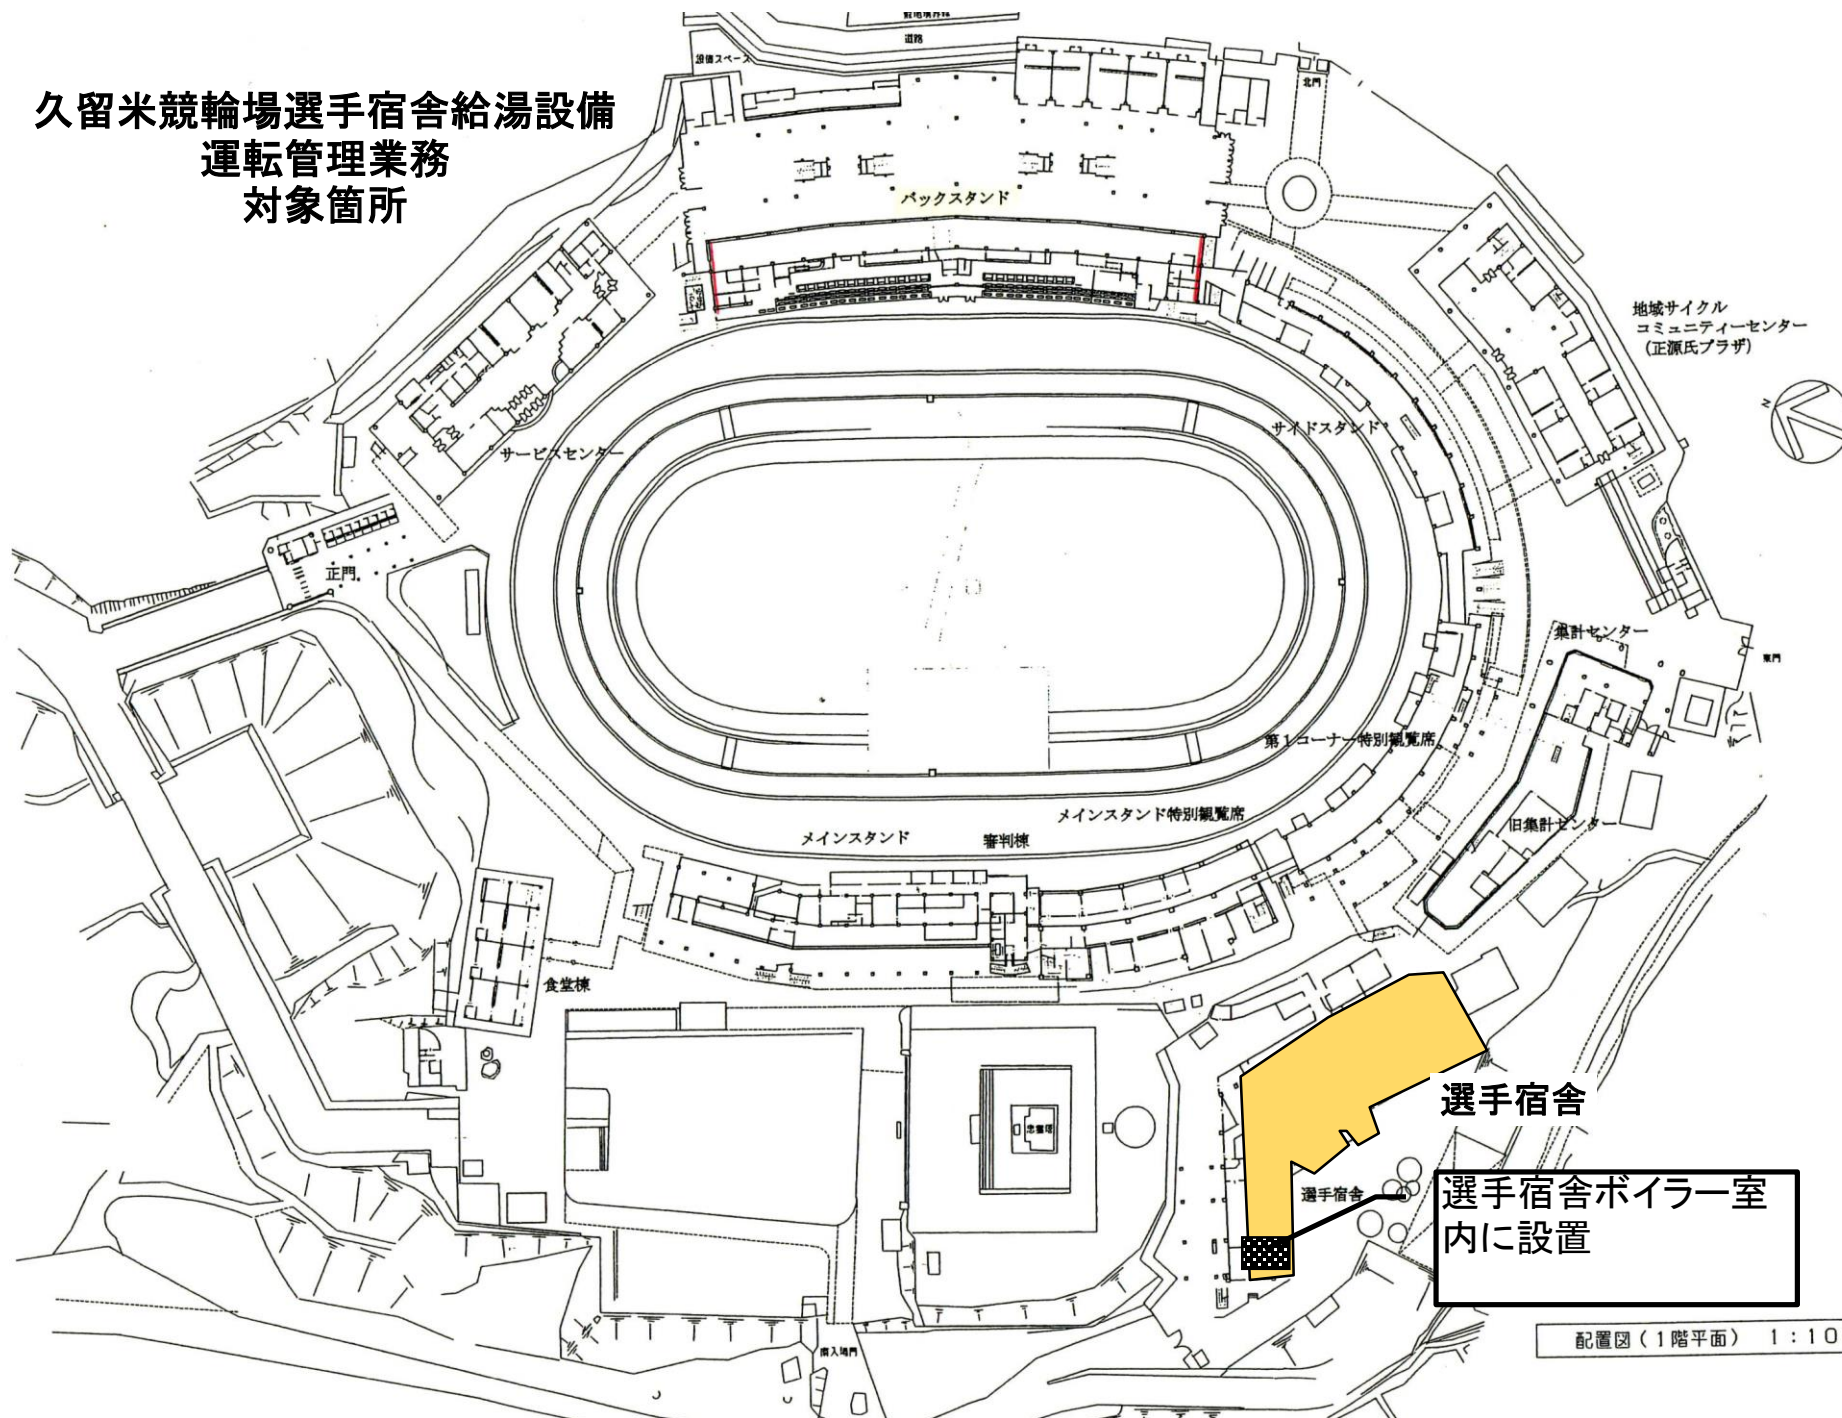

配置図(1階平面) 1:1000