

委託設計書

設計



精算

委託費 :

年度 : 令和6年度

委託名 : 南部浄化センター脱硫剤取替業務委託

履行場所 : 久留米市安武町住吉

履行期間 : 契約締結の翌日から令和7年2月28日まで

[業務概要]

この業務は南部浄化センターの脱硫塔における脱硫剤の定期的な取替えを行うものです。

- 脱硫剤取替 1式
- 産業廃棄物処分 1式

本委託費計算書

費目	工種	種別	細別	数量	単位	単価	金額	摘要
本委託費								
	直接委託費							
			取替材料費	1	式			第1号内訳書
			取替作業費	1	式			第2号内訳書
			計					
	間接委託費		共通仮設費	1	式			
	純委託費		計					
			現場管理費	1	式			
	委託原価		計					
			一般管理費	1	式			
	委託価格		計					
			消費税及び 地方消費税相当額	1	式			
	合計							

第 1 号 内 訳 書

取 替 材 料 費

名 称	形状・寸法	数量	単位	単 価	金 額	摘 要
脱硫剤(TG)ファイナ- TG-Y-9型)	φ 9	3,400	kg			
脱硫剤(TG)ファイナ- TG-Y-12型)	φ 12	4,600	kg			
計						

第 2 号 内 訳 書

取 替 作 業 費

名 称	形状・寸法	数量	単位	単 価	金 額	摘 要
取替作業費		1	式			
産業廃棄物処分	脱硫剤	1	式			
計						

仕 様 書

1. 品名 脱硫剤
2. 規格及び指定商品
 - (ア) 形状 : 円柱形
 - (イ) サイズ : 直径 8.0~13.0mm、長さ 10.0~30.0mm
 - (ウ) 化学成分 : T・Fe 40%以上、SiO₂ 7%以下、CaO 10%以下、Cr 0.2%以下
 - (エ) 圧壊強度 : 10kg/ピース以上
 - (オ) 指定商品 : 次の商品で応札すること。

NO	商 品 名	メーカー名
1	TGリファイナー TG-Y-9型	株式会社テツゲン
2	TGリファイナー TG-Y-12型	株式会社テツゲン

3. 数 量 TG-Y-9型 3,400 kg (荷姿:フレコン品)
TG-Y-12型 4,600 kg (荷姿:フレコン品)
4. 履行期間 令和7年2月28日まで
5. 履行場所 南部浄化センター(久留米市安武町住吉1900)
No.1 脱硫塔、No.2 脱硫塔 (4,000 kg × 2 基)
6. 業務の実施 脱硫剤の配送、抜き取り作業、使用済み運搬、充填、取替え、表面均し、軽微な補修(材料は支給)、使用済み剤処分経費を含む。
処分方法については、「廃棄物の処理及び清掃に関する法律」に基づき適切に処分を行うこと。(処分証明書(マニフェスト)のコピーを南部浄化センター担当者まで提出すること。)
No.1 脱硫塔、No.2 脱硫塔は同時に停止できないため、順次交換を実施すること。
7. 提出書類 完了報告書(業務の内容が把握出来るもの)
そのほか市が求めるもの。
8. その他 詳細、日程については担当職員と打合せを行うこと。

【障害者差別解消の推進に関する事項】

請負者は、業務の実施にあたっては、障害を理由とする差別の解消の推進に関する法律(平成25年法律第65号)を遵守するとともに、発注者の取扱いに準じて、障害者に対する合理的配慮の提供をしなければならない。

【暴力団排除に関する事項】

請負者は、当該業務の履行にあたって次に掲げる事項を遵守しなければならない。

- (1) 暴力団から不当要求を受けた場合は、毅然として拒否し、その旨を速やかに監督員に報告するとともに、所轄の警察署に届出を行い、捜査上必要な協力を行うこと。
- (2) 暴力団等から不当要求による被害又は履行妨害を受けた場合は、その旨を速やかに監督員に報告するとともに、所轄の警察署に被害届を提出すること。
- (3) 排除対策を講じたにもかかわらず、履行に遅れが生じるおそれがある場合は、速やかに監督員と工程に関する協議を行うこと。



みやき町


みやき町

委託場所
南部浄化センター




0 100

600m

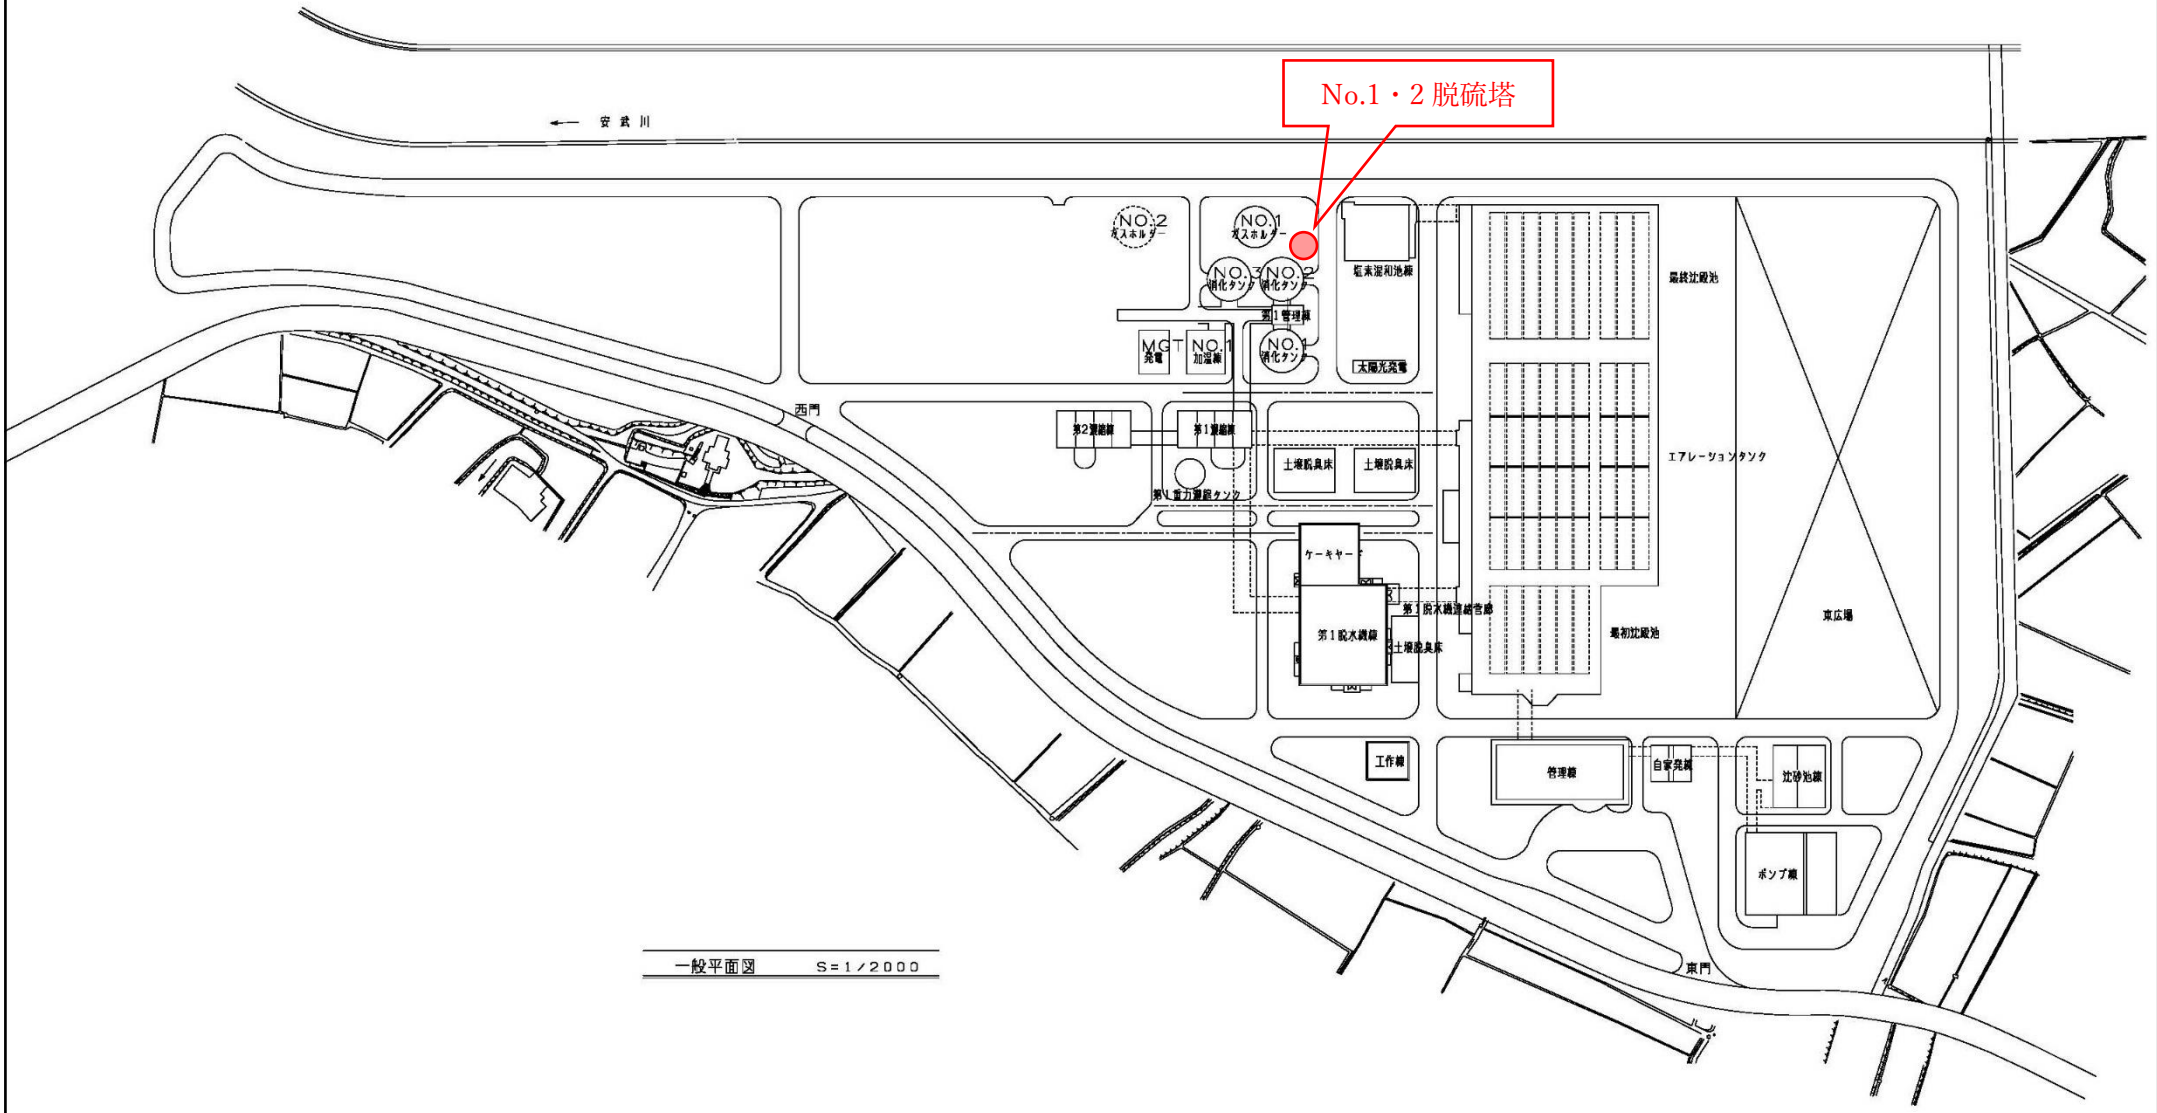

一般平面図 S=1/2000

南部浄化センター平面図

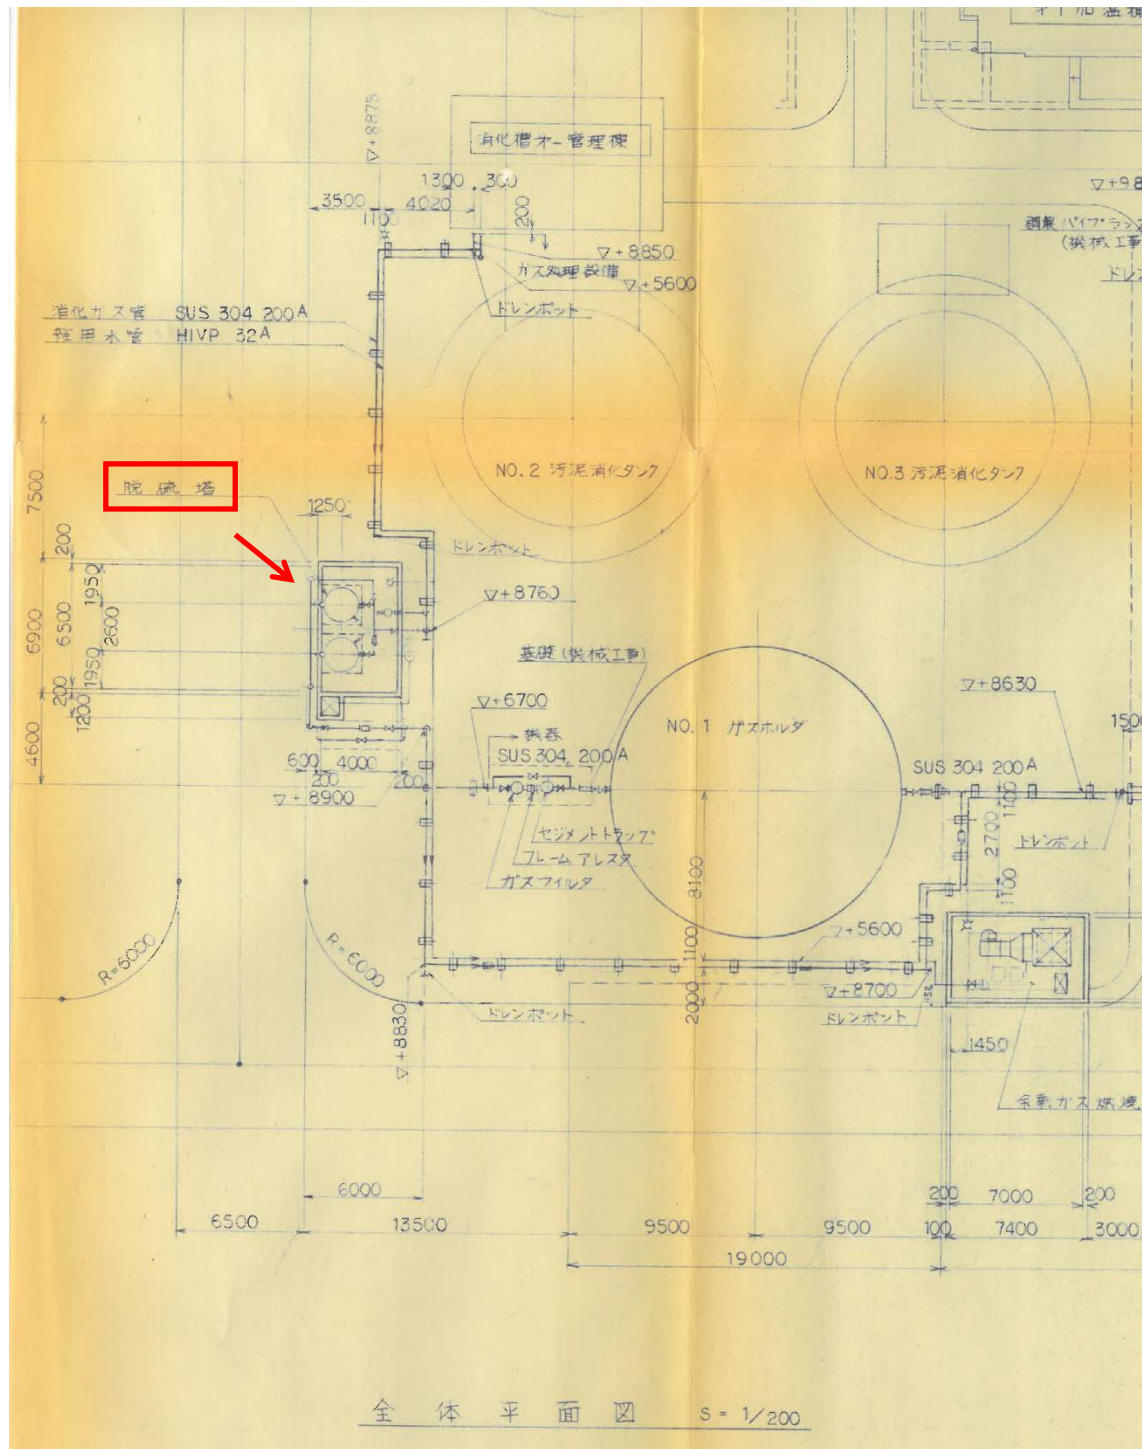

全体平面図 s = 1/200

No.1・2 脱硫塔平面図