当初設計書

設計		精算	

起工番号　：　環総委第４号　　工期　　：　60日間

会計年度　：　令和　8　年度　　単価世代：　令和08年10月01日 公共

事業名　　：　斎場費　　諸経費率：　公共 令和08年10月01日

工事名　　：　上津校区側溝清掃業務委託

設計部課名：　環境部建設課

工事場所　：　久留米市　藤山町　地内

設計の概要	（当初設計） 側溝清掃工　　L=250m 路面清掃工　　S=200m2

上津校区側溝清掃業務委託

本　工　事　費　内　訳　書

費　目　・　工　種　・　種　別　・　細　目	数　量	単位	単　価	金　額	明細単価番号	基　準
道路維持工事02	1	式				
側溝清掃工	1	式				
側溝清掃(人力清掃工) 無蓋	250	m			P　1 号	
路面清掃工	1	式				
路面清掃(歩道等･人力) 歩道(草の処理) 多い	2	百m2			P　2 号	
運搬処分費	1	式				
土砂等運搬 現場制約あり 人力 土砂 0.3km以下 DID区間有 ﾀｲﾔ損耗費(良好)含む	5	m3			P　3 号	
建設発生土処分料 第３種発生土（草木混り）	5	m3				
交通誘導警備員	1	式				
交通誘導警備員Ｂ	8	人日			施　1 号	
直接工事費計						
共通仮設費計	1	式				

久留米市

本　工　事　費　内　訳　書

費　目　・　工　種　・　種　別　・　細　目	数　量	単位	単　価	金　額	明細単価番号	基　準
共通仮設費(率化)	1	式				
共通仮設費率分	1	式				
純工事費	1	式				
現場管理費	1	式				
工事原価	1	式				
一般管理費等	1	式				
工事価格	1	式				
消費税等相当額	1	式				
合計						

上津校区側溝清掃業務委託
特記仕様書

令和8年度

久留米市

環境部　建設課

作成：令和8年10月

特記仕様書

1．適用	（1）本特記仕様書は、■印をつけたものを適用する。
	（2）本特記及び図面に記載のないものは、下記の図書による。 ■ 土木工事共通仕様書（福岡県県土整備部） ■ 土木工事施工管理の手引き（福岡県県土整備部）
2．共通事項	
①事前調査	■ 着工に先立ち、現地の状況、関連工事等について綿密な事前調査を行い、十分把握のうえ施工しなければならない。
	下記の調査を行い、その結果を監督職員に報告すること。
	■ 着工前測量　　（側溝清掃延長・堆積量　　）
②事後調査	■ 竣工にあたり、事前調査の状況報告、復元等について報告すること。
	下記の事後調査については、その結果を監督職員に報告すること。
	■ 竣工時測量　　（側溝清掃延長　　）
③残土(建設発生土)処分	■ 改良土プラント施設処分地の指定（下記）


処分地の名称	所在地
（株）永幸建設	久留米市藤山町字下釜口159－2

設計の搬出先を上記に示す。
ただし、指定先を変更する場合は、福岡県の承認施設より選定すること。
なお、選定にあたっては、久留米市内にプラント施設がある施設の中から選定するよう努めなければならない。
COBRIS対象工事は、工事着手前までに「建設発生土処分地計画書」、工事完成後に「建設発生土処分地確認書」を監督職員へ速やかに提出すること。
なお、COBRIS対象工事は「土砂受領書」もあわせて提出すること。


④本工事の注意事項	（1）その他、本工事に際し、疑義が生じた場合は、すみやかに監督職員と協議すること。 （2）現場代理人、主任技術者は、腕章を着用すること。 （3）受注者は、本工事に起因する土砂等の散乱により道路を汚した場合は、すみやかに路面の清掃を行うこと。ただし、通行障害や低温時の散水による路面凍結事故等が発生しないよう、天候等を慎重に判断した上で、公衆の安全性が確保された方法による対策を講じること。 （4）代価表については、原則的に添付しない。
⑤提出書類等	（1）「施工管理計画」「安全管理」 （2）工程表 （3）建設発生土処分地計画書・建設発生土処分地確認書 （4）工事写真 （5）出来高数量総括表

3．追記事項	
①工事各種保険	第三者保険の加入 （1）受注者は、第三者等の安全確保をすべてに優先するために、工事の施工に伴い第三者に与えた損害を補填する保険に加入すること。 法定外の労災保険の付保 （2）受注者は工事に従事する者の業務上の負傷等に対する補償に必要な金額を担保するため、法定外の労災保険に付さなければならない。 なお、受注者は上記保険の証券等（契約内容が分かるもの）の写しを監督職員に提出すること。
②公共事業各種調査等に対する協力	（1）公共事業各種調査の協力について 本工事が公共事業各種調査等の対象工事となった場合、調査票等に必要事項を正確に記入して提出する等、必要な協力を行わなければならない。また、本工事の工期経過後においても、同様とする。 （2）公共事業各種調査に伴う日常管理について 本工事が公共事業各種調査等の対象工事となった場合に、正確な調査票等の提出が行えるよう、労働基準法等に従って日頃より管理しなければならない。 （3）公共事業各種調査に伴う下請け契約業者について 本工事の一部について下請け契約を締結する場合には、当該下請け工事の受注者（当該下請け工事の一部に係る二次以降の下請負人を含む）が前（2）項と同様の義務を負う旨を定めなければならない。
④暴力団排除に関する事項	受注者は、当該工事の施工に当たって次に掲げる事項を遵守しなければならない。 （1）暴力団から不当要求を受けた場合は、毅然として拒否し、その旨を速やかに監督員に報告するとともに、所轄の警察署に届出を行い、捜査上必要な協力を行うこと。 （2）暴力団等から不当要求による被害又は工事妨害を受けた場合は、その旨を速やかに監督職員に報告するとともに、所轄の警察署に被害届けを提出すること。 （3）排除対策を講じたにもかかわらず、工事に遅れが生じるおそれがある場合は、速やかに監督職員と工程に関する協議を行うこと。
⑤暴力団排除に係る下請契約に関する事項	受注者は、当該工事の下請施工に関して、次に掲げる事項を遵守しなければならない。 （1）下請契約（二次以降の下請契約を含む）の相手として暴力団等と関係のある業者を選定してはならない。なお違反した場合は、指名停止措置および下請契約の解除を求める場合もあること。 （2）下請契約を締結するときは、受注者は、下請負人から「誓約書（下請負人用）」を提出させ、その写しを監督職員へ提出すること。

位　置　図

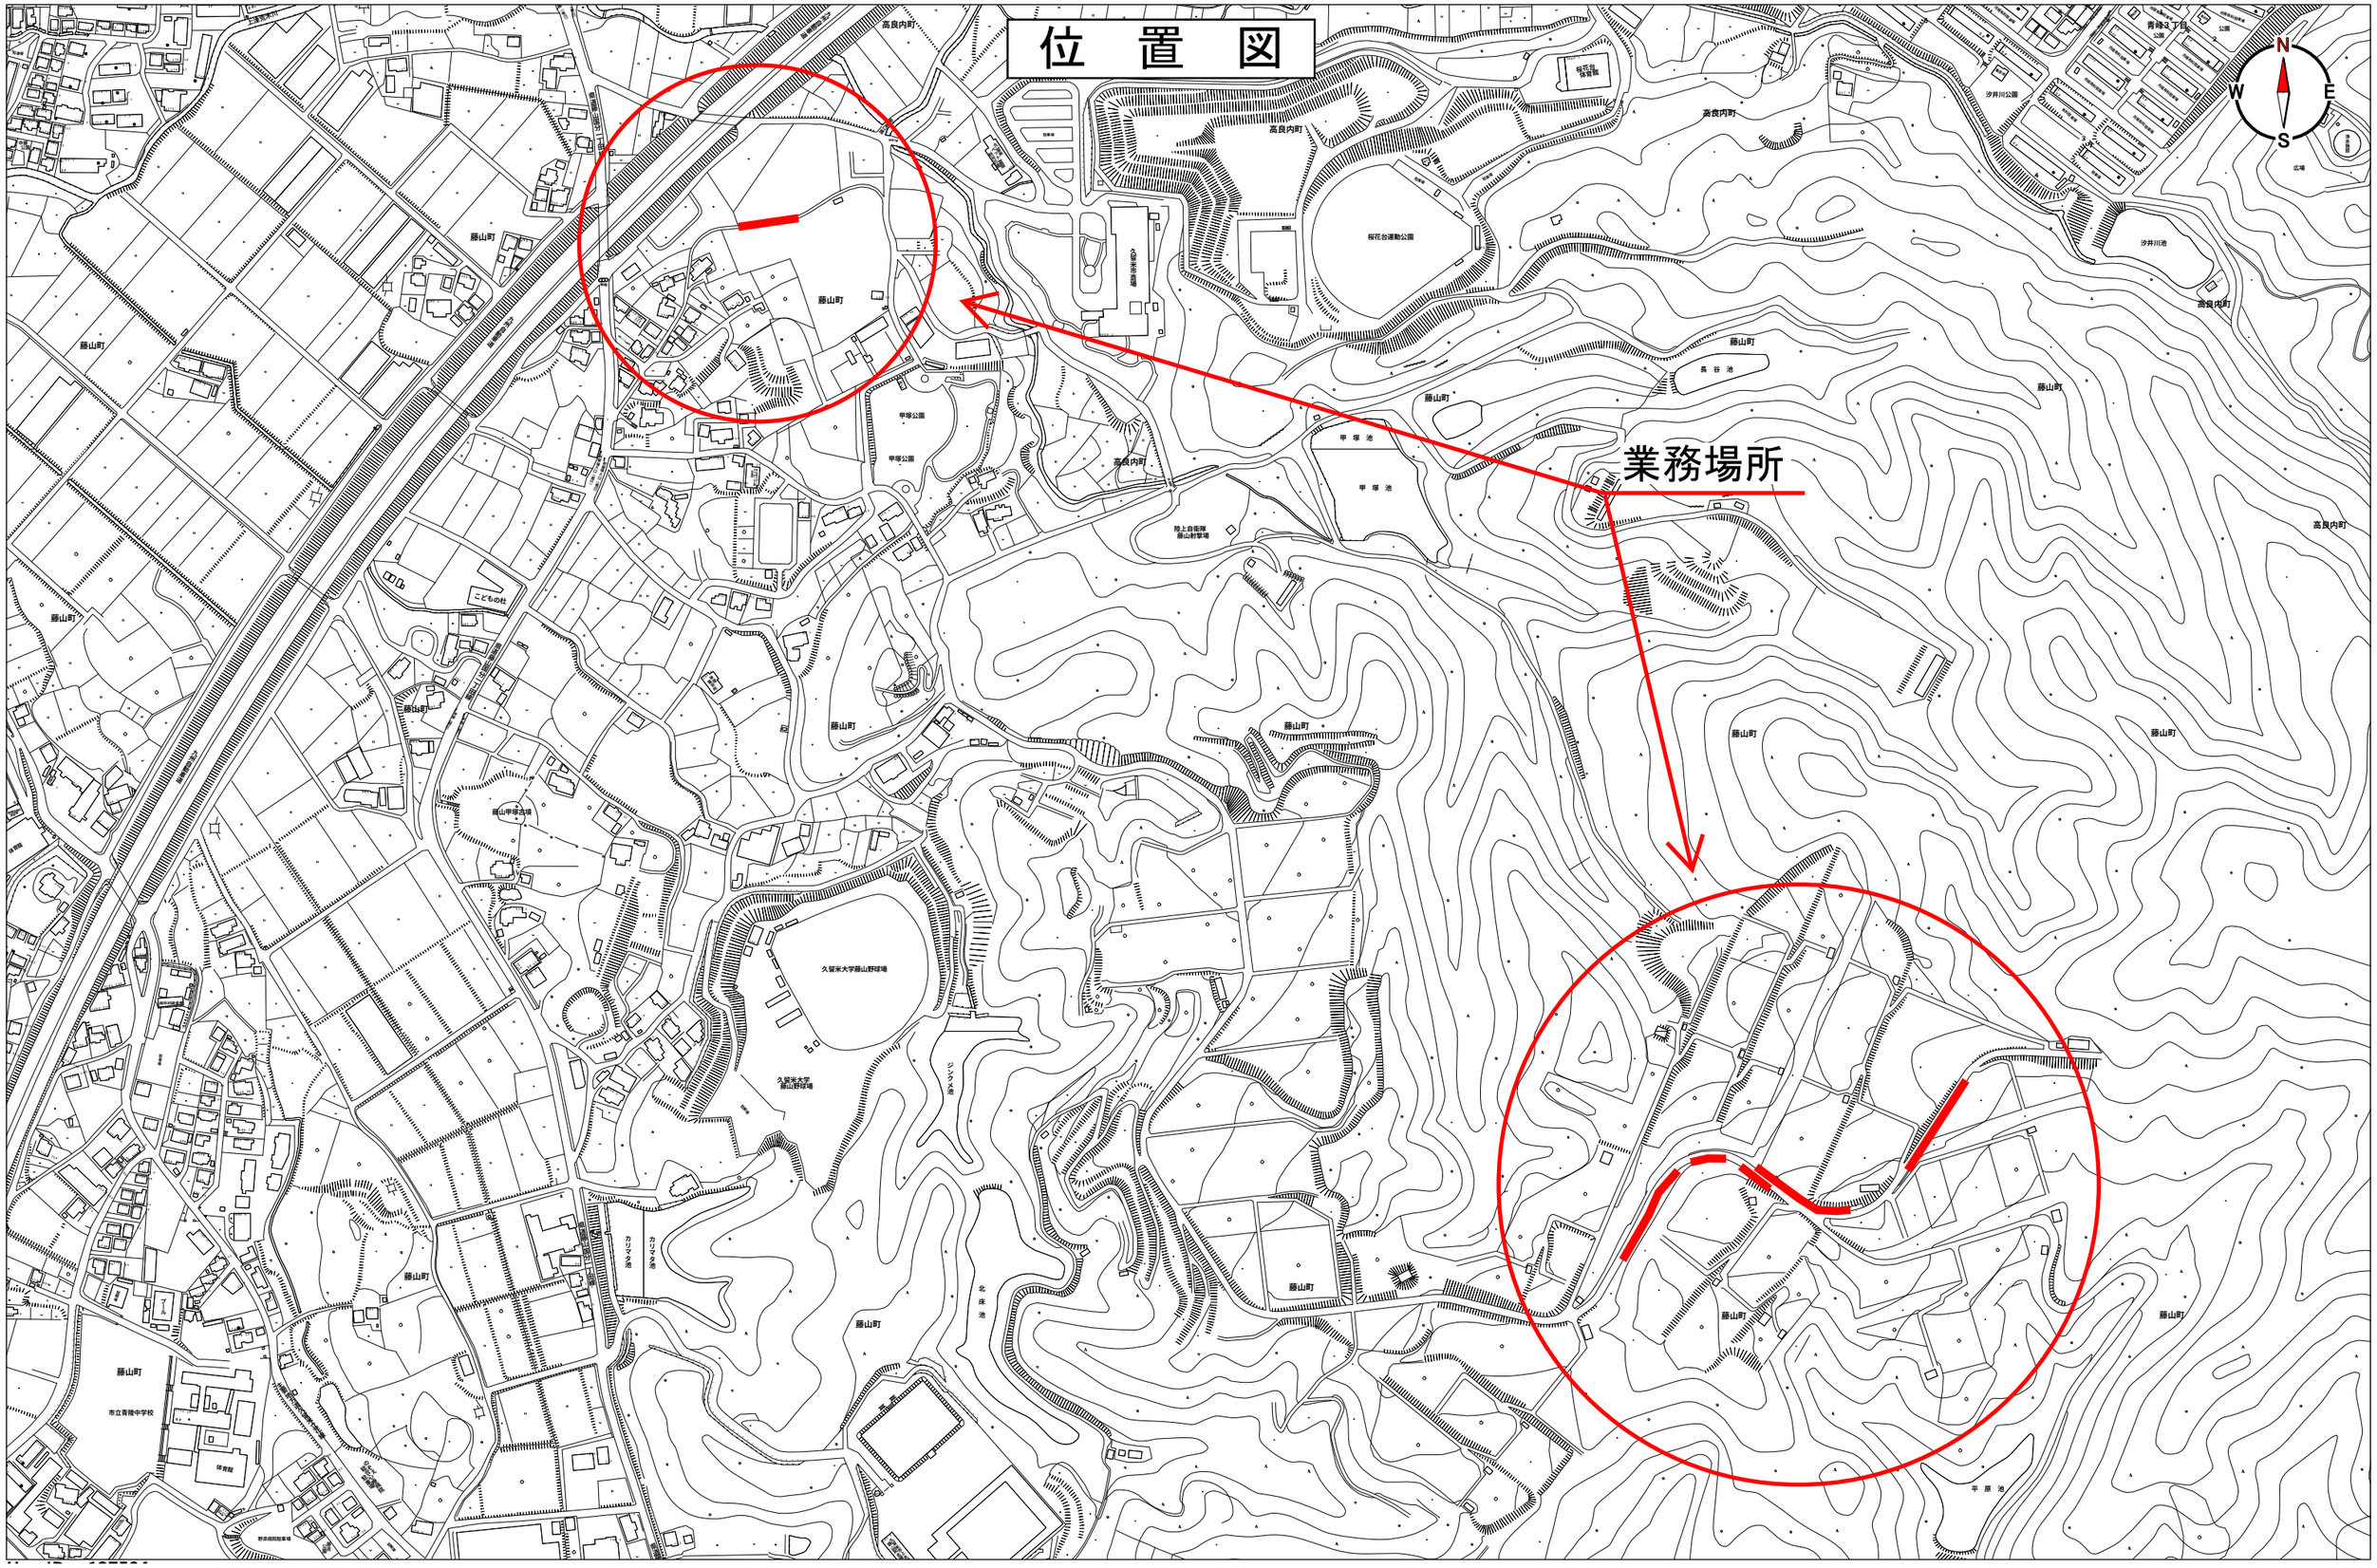
業務場所
N
W
E
S
高良内町
藤山町
桜花台運動公園
甲塚公園
甲塚池
長谷池
陸上自衛隊
藤山射撃場
久留米大学
藤山野球場
市立青陵中学校
体育館
こどもの杜
藤山学習会場
沙井川公園
沙井川池
青峰3丁目
公園
広場
カリマタ池
北座池
平原池

平面図（１） S=1:500

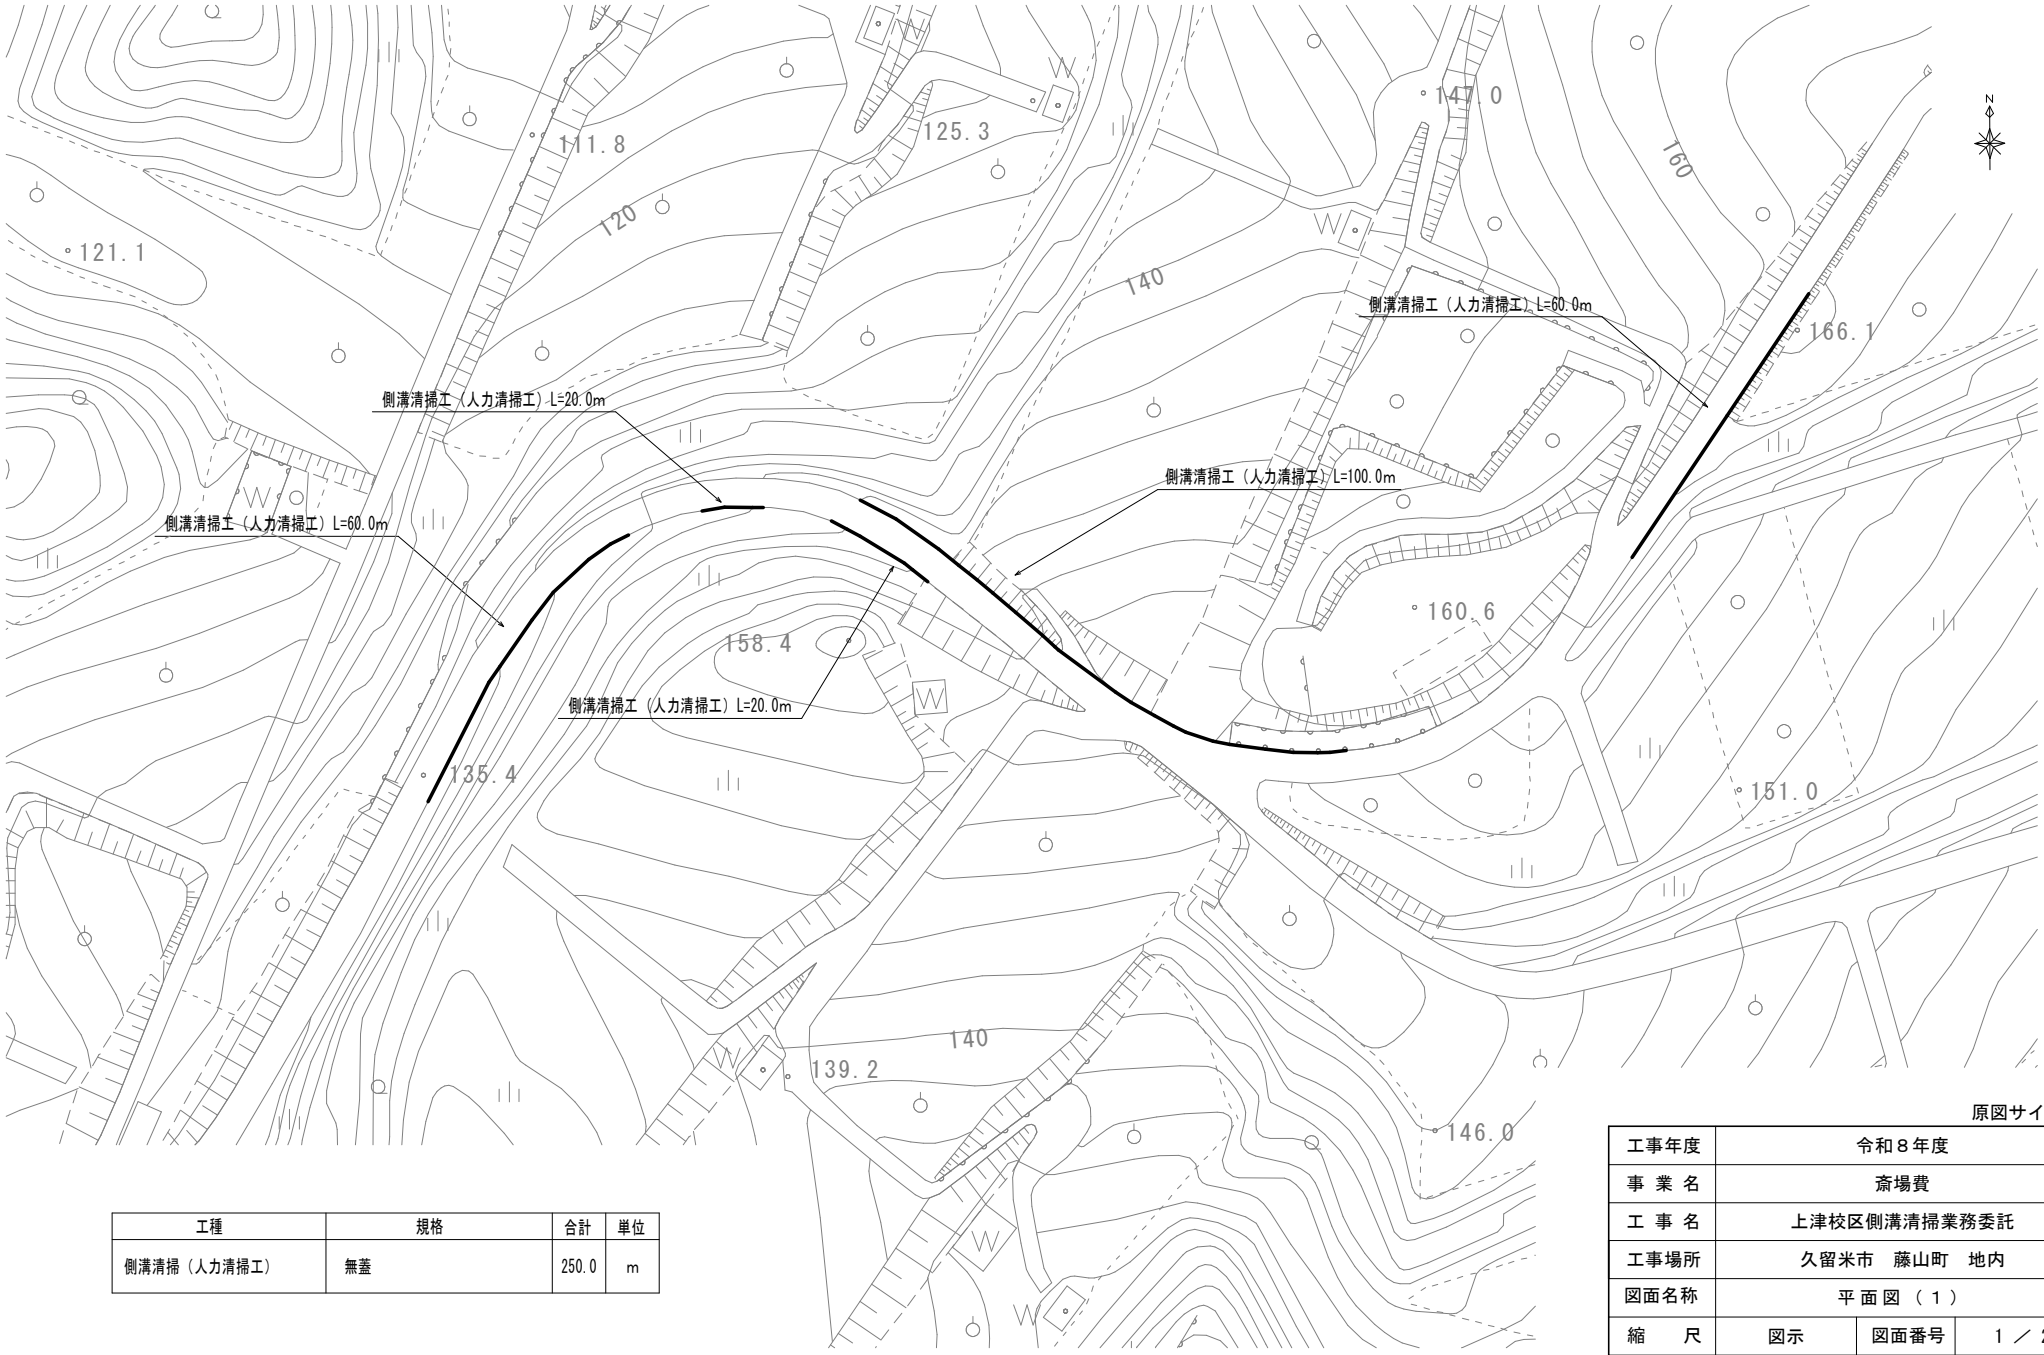


工種	規格	合計	単位
側溝清掃（人力清掃工）	無蓋	250.0	m

原図サイズA1

工事年度	令和８年度		
事 業 名	斎場費		
工 事 名	上津校区側溝清掃業務委託		
工事場所	久留米市　藤山町　地内		
図面名称	平 面 図 （１）		
縮　　尺	図示	図面番号	１ ／ ２
久留米市　環境部　建設課			

平面図（２） S=1:500

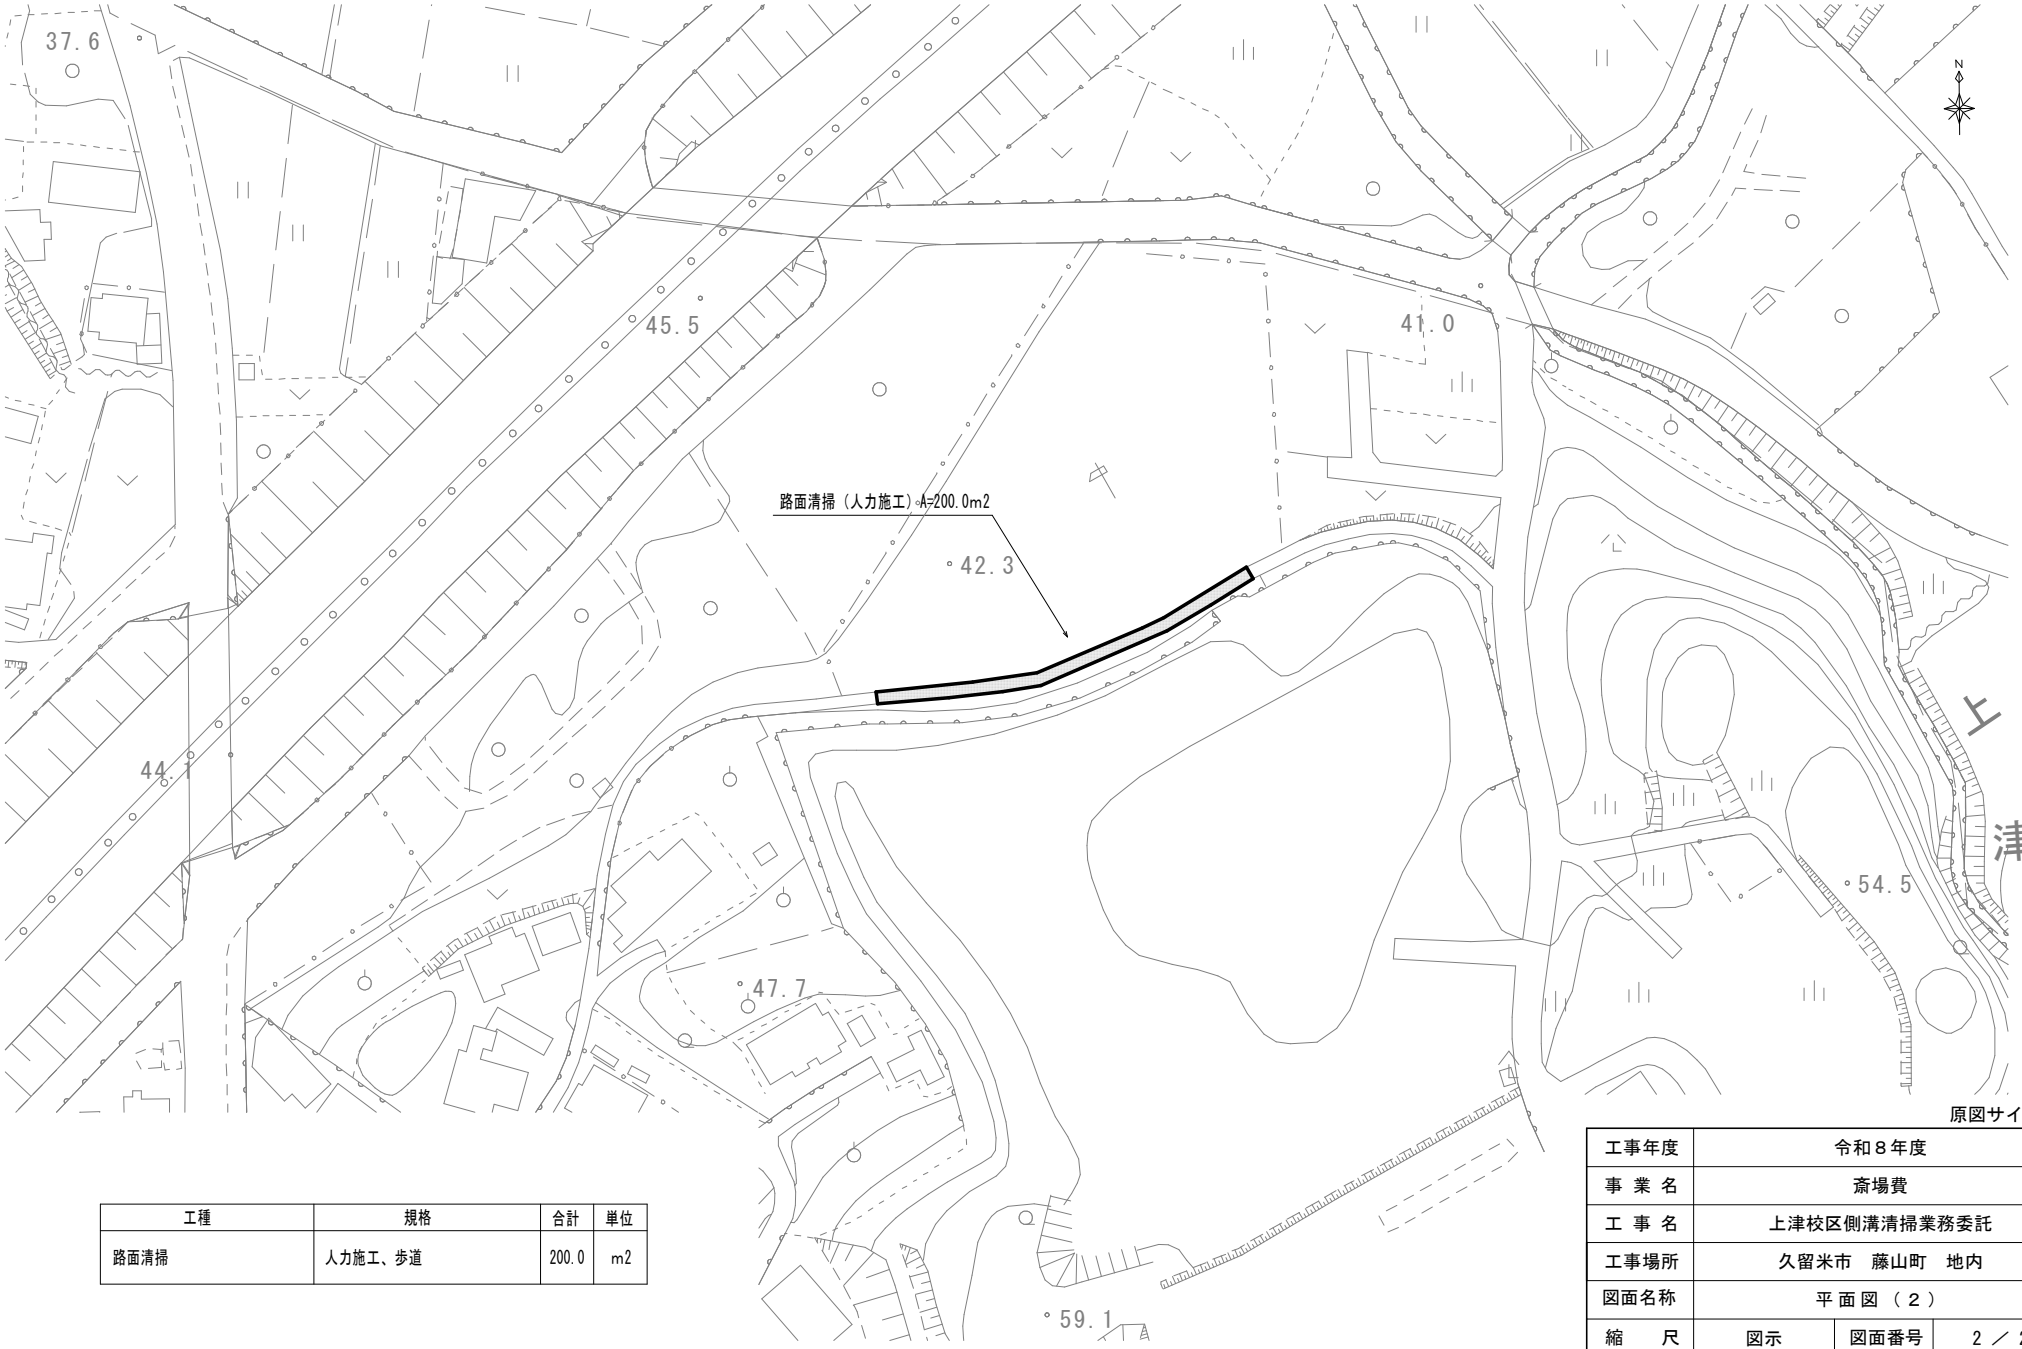

工種	規格	合計	単位
路面清掃	人力施工、歩道	200.0	m2

原図サイズA1

工事年度	令和８年度		
事 業 名	斎場費		
工 事 名	上津校区側溝清掃業務委託		
工事場所	久留米市　藤山町　地内		
図面名称	平 面 図 （２）		
縮　　尺	図示	図面番号	２ ／ ２
久留米市　環境部　建設課			