


道の駅くるめ交流研修室・事務室空調設備修繕 仕様書

- | | | |
|---|------|---|
| 1 | 件名 | 道の駅くるめ交流研修室・事務室空調設備修繕 |
| 2 | 履行場所 | 久留米市善導寺町木塚 |
| 3 | 履行期間 | 契約の翌日から 令和8年3月31日まで |
| 4 | 修繕内容 | <p>交流研修室および事務室の空調設備の修繕を行うもの。</p> <ul style="list-style-type: none">・ 交流研修室の空調設備更新・ 事務室の空調設備更新・ 上記に伴う電気設備修繕・ 産業廃棄物処分 |
| 5 | 留意事項 | <p>下記の事項に留意すること。</p> <ul style="list-style-type: none">・ 修繕作業は、施設の業務に支障のないように行うこと。・ 作業日時は、市担当者と打ち合わせの上、決定すること。
(事務室の空調設備更新については、令和8年1月21日を含めた2日間で実施すること)・ 契約履行に必要となる電力、水は無償で支給する。
ただし、使用するために必要な仮設設備は受注者側で準備すること。・ 修繕に伴い発生した廃棄物は、適正に処分すること |
| 6 | その他 | <p>【暴力団排除に関する事項】</p> <p>受注者は、本件の履行に当たって次に掲げる事項を遵守しなければならない。</p> <ul style="list-style-type: none">(1) 暴力団から不当要求を受けた場合は、毅然として拒否し、その旨を速やかに市担当者に報告するとともに、所轄の警察署に届出を行い、捜査上必要な協力を行うこと。(2) 暴力団等から不当要求による被害または作業妨害を受けた場合は、その旨を速やかに市担当者に報告するとともに、所轄の警察署に被害届を提出すること。(3) 排除対策を講じたにもかかわらず、作業に遅れが生じるおそれがある場合は、速やかに市担当者と工程に関する協議を行うこと。 |

道の駅くるめ交流研修室・事務室空調設備修繕


品名および仕様		数量	単位	単価	金額	備考
	【空調設備修繕】					
1	ハッケーシエコン ACP-1	1	組			
	天吊形 同時ツイン 160形冷房14.0kW 暖房16.0kW					
	化粧パネル、ワイヤトリモコン共					
2	ハッケーシエコン ACP-2	1	組			
	天吊形 同時ツイン 160形冷房14.0kW 暖房16.0kW					
	化粧パネル、ワイヤトリモコン共					
3	空調機据付費 室外機（14.0kW）	2	台			
4	〃 室内機（7.1kW）	4	台			
5	室外機据付用ブロック	2	個			
6	転倒防止金具	2	個			
7	アクリル樹脂銘板 樹脂製、彫込文字	2	個			
8	冷媒用断熱材被覆銅管 9.52×15.88	8	m			
9	空調用結露防止硬質塩ビ管 25A	8	m			
10	保温化粧ケース（樹脂）100×70	7	m			
11	既設空調機撤去費	1	式			
12	天井補修費	1	式			
13	天井点検口	4	台			
14	軽量鉄骨天井開口補強	4	箇所			
15	電気設備工事	1	式			
16	産業廃棄物処分費	1	式			
17	諸経費	1	式			
修繕価格						
消費税および地方消費税						
合計						

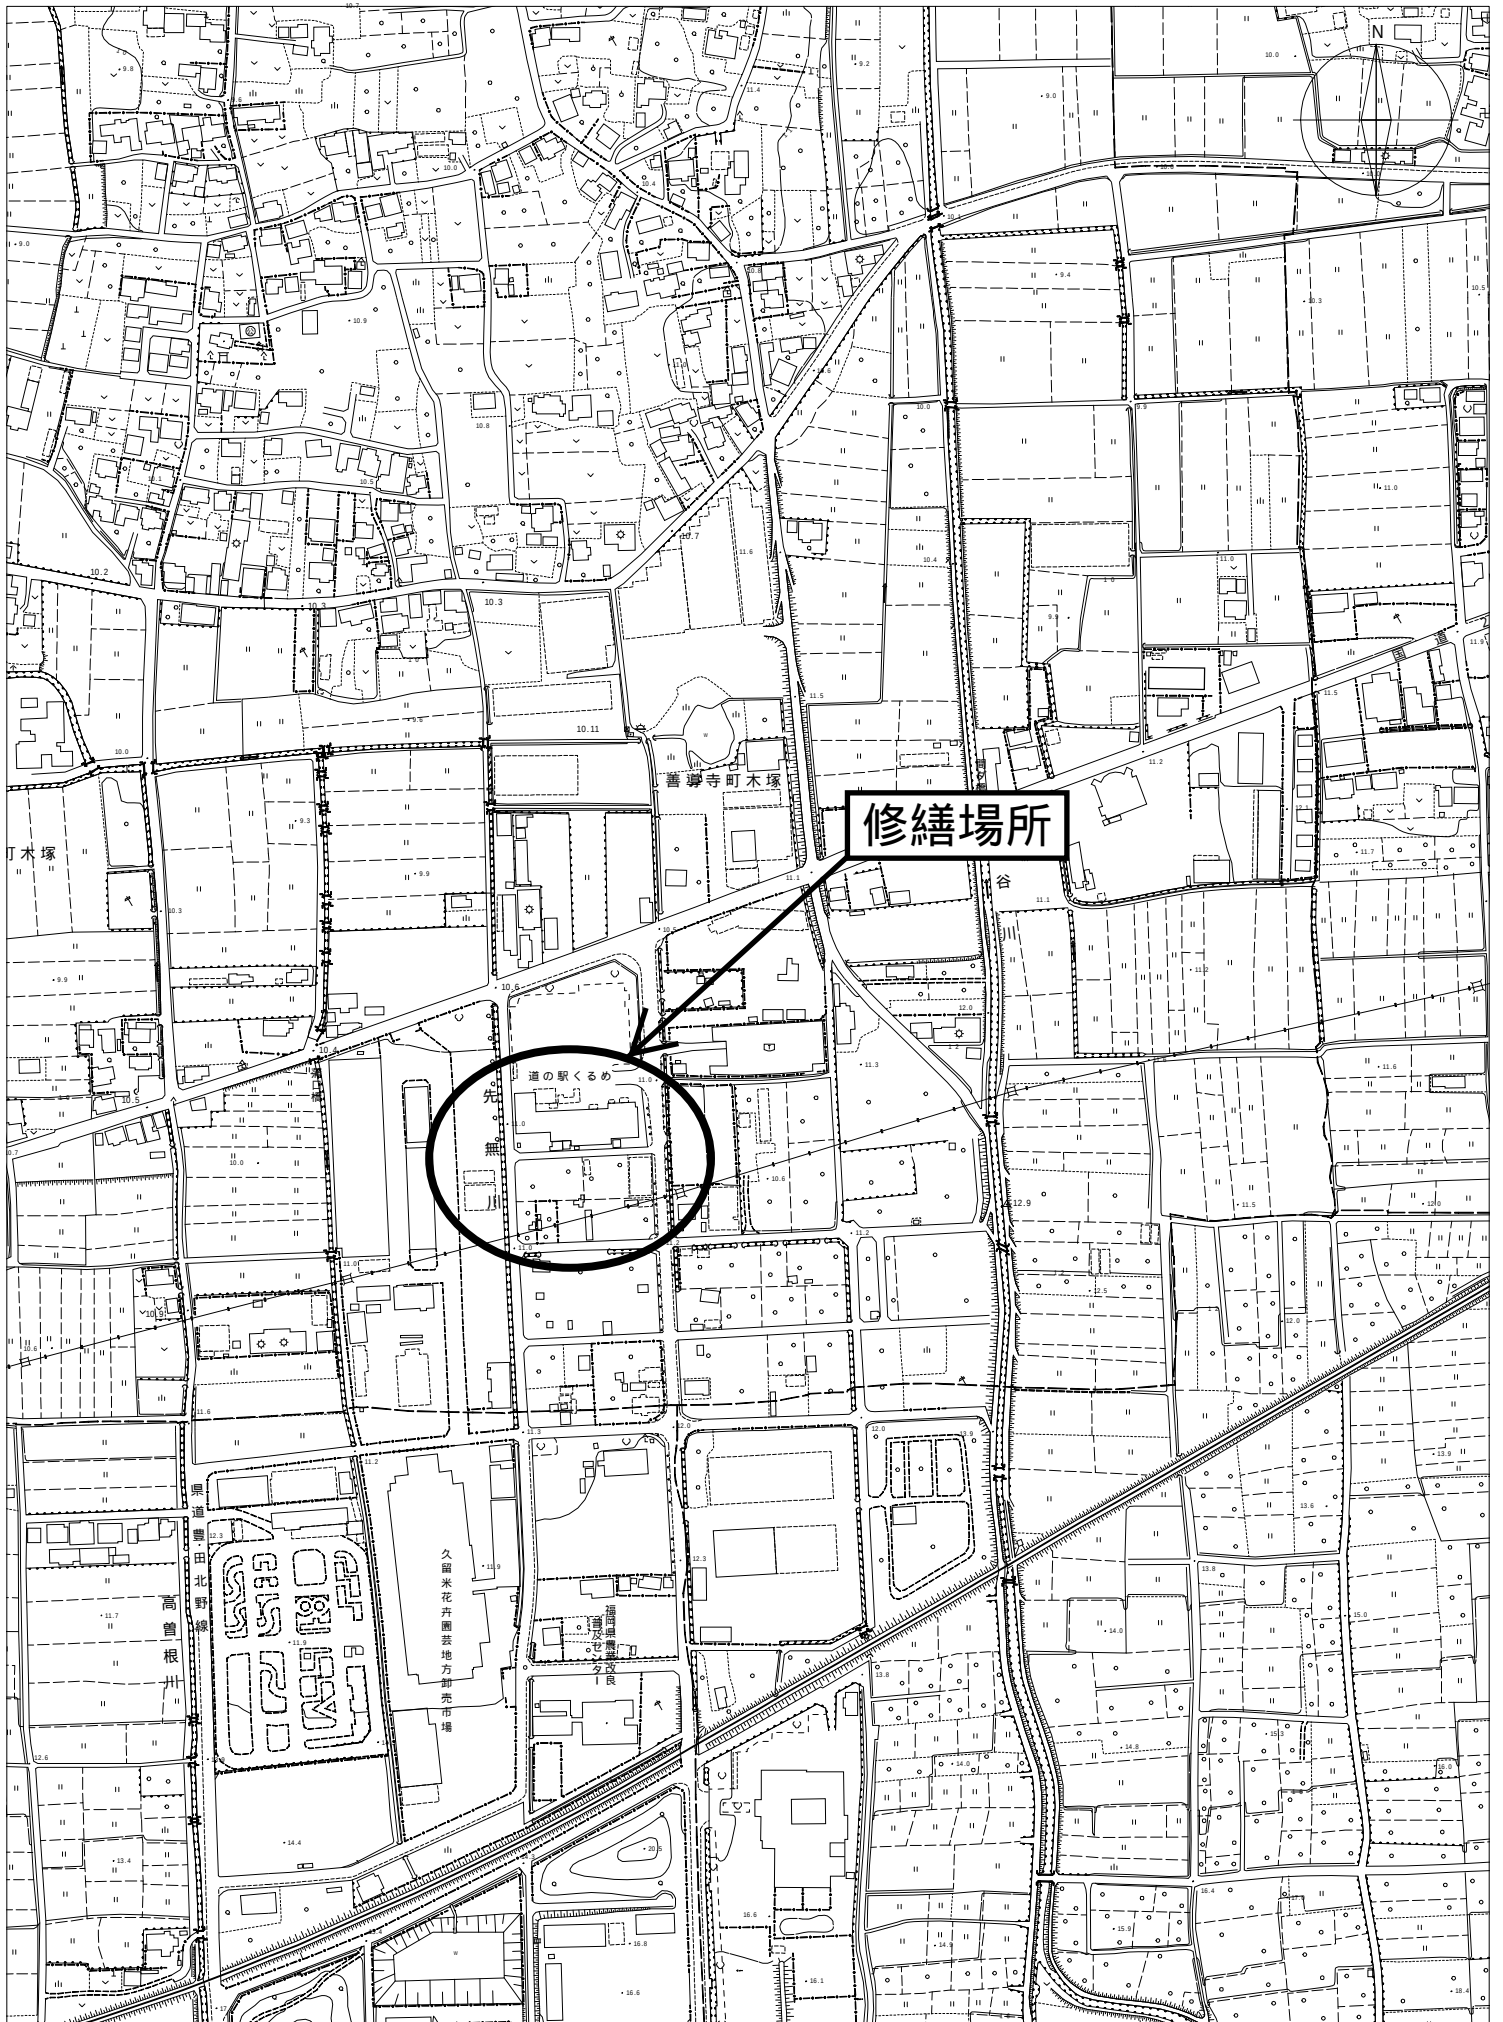

修繕場所


道の駅くろめ

善導寺町木塚

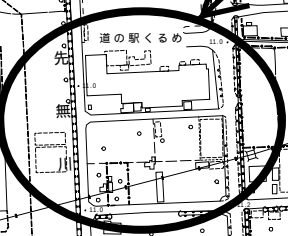

高曽根川


久留米花卉園芸地方卸売市場

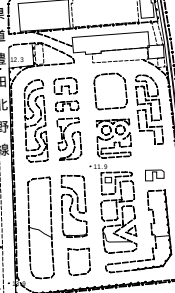

道の駅くるめ交流研修室・事務室空調設備修繕

図面リスト

[illegible]

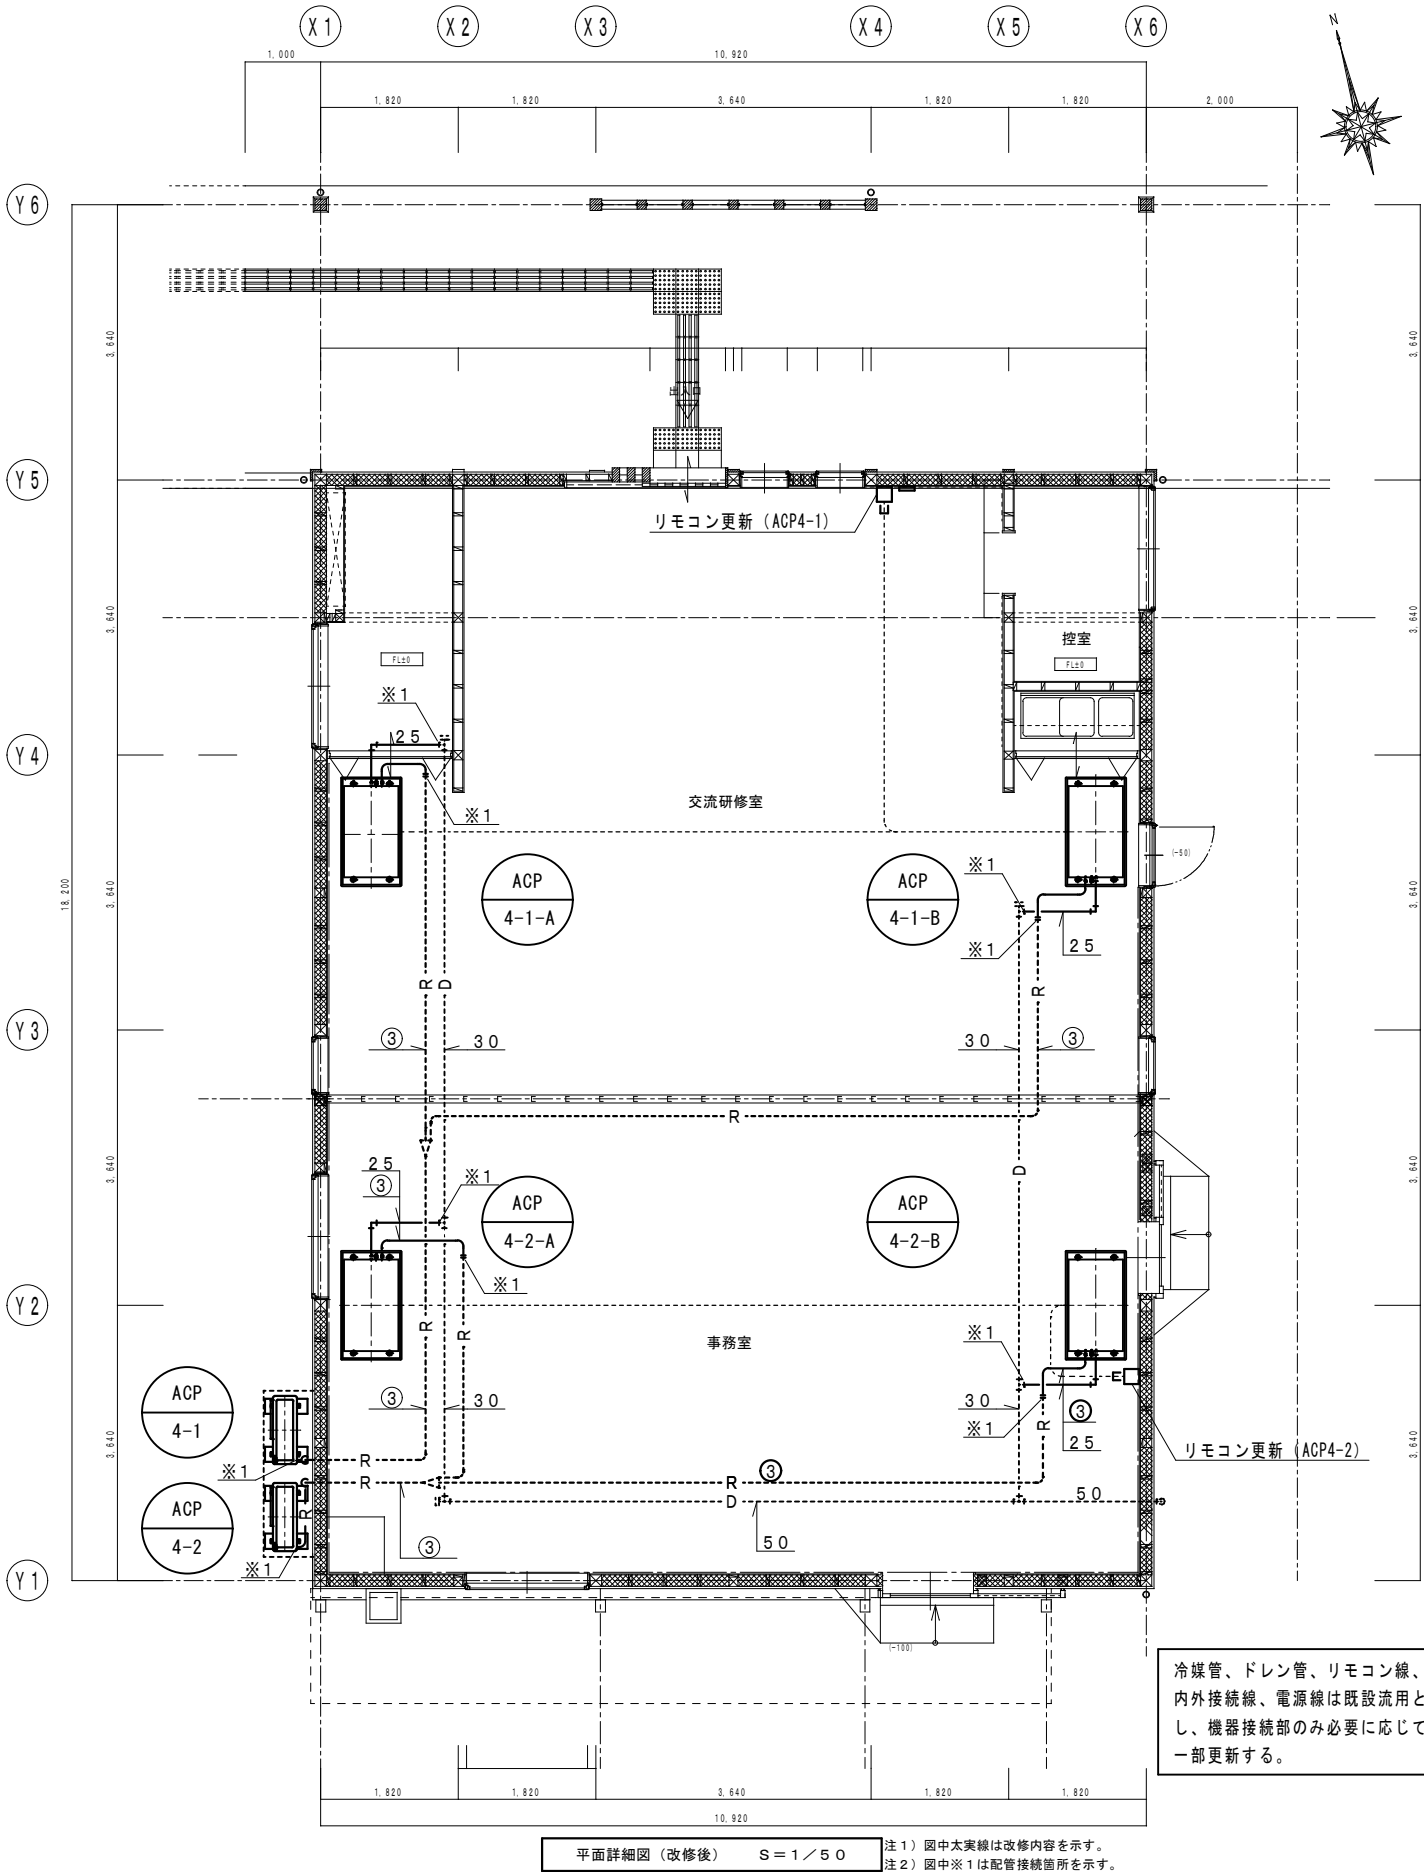

平面詳細図（改修後） S = 1 / 5 0 注 1） 図中太実線は改修内容を示す。
注 2） 図中※ 1 は配管接続箇所を示す。

空調設備・換気設備 機器表（改修後）

記 号	機 器 名 称	機 器 仕 様	台数	電 源		消費電力 kW	設置場所
				φ	V		
ACP-4-1	空冷ヒートポンプエアコン (インバータータイプ)	天井埋込1方向カセット形（CR-1） ツイン同時運転 冷房能力 14.0～16.0kW 暖房能力 16.0～18.0kW	1	3	200	3.90	1階 交流研修室
	グリーン購入法適合品	化粧パネル、分岐管、ワイヤードリモコンスイッチ、コンクリート製スライドブロック					
ACP-4-2	空冷ヒートポンプエアコン (インバータータイプ)	天井埋込1方向カセット形（CR-1） ツイン同時運転 冷房能力 14.0～16.0kW 暖房能力 16.0～18.0kW	1	3	200	3.90	1階 事務室
	グリーン購入法適合品	化粧パネル、分岐管、ワイヤードリモコンスイッチ、コンクリート製スライドブロック					

注） 移設する空調機用屋内機は全て吊り用ボルトで行い、振れ止めを施したものとする。
注） 室外機に、室名、設置年月日、型式、施工者を明記したアクリル板を貼付けすること。
（参考寸法 8cm×15cm）室外機への固定はビス止め（SUS製）とする。

冷媒管サイズリスト（既設）

記 号	冷媒管サイズ (液管×ガス管)	渡り配線サイズ
③	9.5φ×15.9φ	EM-EEF2.0°-3C

注） 屋内外機の渡り配線は冷媒管に共巻きとする。

【特記事項】

- ・全ての工事車両の出入り時は、徐行運転により走行し、また工事車両及び関係車両の出入りは近隣住民への配慮を行い、事故発生の防止に万全の措置を講ずること。
- ・工事施工の際は、安全対策に十分留意し、災害の防止及び事故の防止に努めること。
- ・工事車両通行時は、近隣住民や一般通行車両を優先させること。
- ・機材搬入ルート及び工事関係車両通行部分で、汚損又は損傷した場合は、監督職員に報告し、承認を受けて現状に準じて原形復旧すること。
- ・建設敷地内は禁煙とする。但し指定場所は可。
- ・日々の作業終了後は、清掃片付けを行い火災に十分注意すること。
- ・危険物等は工事現場に保管せず、持ち帰ること。
- ・路上駐車は絶対に行わないこと。

特記事項
図面をA3サイズに縮小する場合の倍率は、下記のとおり読み替えて全ての図面に共通とする。
○ A1サイズの場合、1/2とする。
・ A2サイズの場合、7/10とする。

久留米市
農政部
農業の魅力促進課

設計事務所（建築）		修繕名称 道の駅くるめ交流研修室・事務室空調設備修繕		設計年月日 R07.04
設計協力事務所（構造・電気・機械）	設計協力事務所（構造・電気・機械）	図面名称 空調設備修繕 平面図	縮尺 1/50	図面番号 M-01