

道の駅くるめグリーストラップ修繕 仕様書

- 1 件名 道の駅くるめグリーストラップ修繕
- 2 履行場所 久留米市善導寺町木塚
- 3 履行期間 契約の翌日から 90日間
- 4 修繕内容 道の駅くるめのグリーストラップの更新を行うもの。
 - ①グリーストラップの更新
 - ②土圧による変形防止のため、コンクリート巻き施工
 - ③既設グリーストラップの撤去（山砂埋戻し後、コンクリート仕上げ）
 - ④上記に伴う駐車場ブロック、コンクリート舗装の復旧
- 5 留意事項 下記の事項に留意すること。
 - ・道の駅が営業しながら修繕を行うため、施設利用者及び従業員の安全に配慮して施工を行うこと。
 - ・修繕作業は、施設の業務に支障のないように行うこと。
 - ・作業日時は、市担当者との打ち合わせの上、決定すること。
 - ・新規グリーストラップへの切替作業は定休日（毎月第3水曜日）を想定している。
 - ・既設グリーストラップの埋戻しは、内部清掃（別途業務）後に行うこと。
なお、清掃の時期は市担当者と協議すること。
 - ・契約履行に必要な電力、水は無償で支給する。
ただし、使用するために必要な仮設設備は受注者側で準備すること。
 - ・修繕に伴い発生した廃棄物は、適正に処分すること
- 6 その他 **【暴力団排除に関する事項】**

受注者は、本件の履行に当たって次に掲げる事項を遵守しなければならない。

 - (1) 暴力団から不当要求を受けた場合は、毅然として拒否し、その旨を速やかに市担当者に報告するとともに、所轄の警察署に届出を行い、捜査上必要な協力を行うこと。
 - (2) 暴力団等から不当要求による被害または作業妨害を受けた場合は、その旨を速やかに市担当者に報告するとともに、所轄の警察署に被害届を提出すること。
 - (3) 排除対策を講じたにもかかわらず、作業に遅れが生じるおそれがある場合は、速やかに市担当者と工程に関する協議を行うこと。

道の駅くるめグリーストラップ修繕
工事費内訳

名 称	数 量	単 位	金 額	備 考
直接工事費				
機械設備工事	1	式		
計				
共通費				
共通仮設費	1	式		
現場管理費	1	式		
一般管理費等	1	式		
計				
工事価格	1	式		
消費税等相当額	1	式		消費税率 10 %
工事費	1	式		

道の駅くるめグリーストラップ修繕
機械設備工事 細目別内訳

5


機械設備 (屋外)		排水設備					
名称	摘要	数量	単位	単価	金額	備考	
グリーストラップ	FRP製グリス阻集器 HGR-NX400P T-6・縞鋼板製蓋共	1	組				
グリーストラップ 嵩上げ	FRP製グリス阻集器用嵩上げ H=400	2	組				
グリーストラップ コンクリート巻き	鉄筋D10 10～15cm コンクリート モルタル充填	1	式				
排水・硬質ポリ 塩化ビニル管 (VP)改修	地中配管 125A	6	m				
排水・硬質ポリ 塩化ビニル管 (VU)改修	地中配管 150A	1	m				
ブラスチック樹 (鋳鉄製ふた)	樹径200φ 最大排水管径125φ 90L、45L 501～800	1	組				
ブラスチック樹 (鋳鉄製防護ふた)	樹径200φ 最大排水管径125φ 90L、45L 501～800 T-8 蝶番ロック式	1	組				
ブラスチック樹 (鋳鉄製防護ふた)	樹径200φ 最大排水管径125φ DR 801～1200 T-8 蝶番ロック式	1	組				
ブラスチック樹 (鋳鉄製ふた)	樹径200φ 最大排水管径150φ 90Y、45Y、45YS 1201～1500	1	組				
小口径研立上管 (VU)	屋外埋設 200A	3	m				
VP-VU変換ソケット	125A	3	個				
Vトリソケット	150A	1	個				
配管切断 (樹脂管類) ・手間のみ	配管切断 125A 保温無	1	か所				
配管切断 (樹脂管類) ・手間のみ	配管切断 150A 保温無	1	か所				
接続費等	既設管接続	2	か所				

機械設備工事 細目別内訳


6

機械設備 (屋外)		排水設備					
名称	摘要	数量	単位	単価	金額	備考	
舗装版切断	コンクリート舗装版 15cm以下	10	m				
コンクリート 舗装とりこわし	機械 集積共	1	m ³				
根切り(機械)	バックホウ 0.13m ³ 排出ガス対策型 油圧式クローラ型	12	m ³				
山砂		12	m ³				
埋戻し	機械 バックホウ 0.13m ³ 排出ガス対策型 油圧式クローラ型	12	m ³				
砂利地業	再生クラッシュ	1	m ³				
コンクリート	生コン人力打設	1	m ³				
床コンクリート直均し 仕上げ	金ごて 直均し仕上げ	10	m ²				
鉄筋	D10	10	kg				
差し筋アンカー	D10	8	本				
機械はつり(クイック リフト)による 配管用貫通口	100～150mm 50mm	2	か所				
軽量鋼矢板(アルミ)	矢板長3.0m 掘削2.5m 両側分	6	m				
建設発生土処理	- 構外搬出(処理費)	10	m ³				
建設発生土処理	- 構外搬出(処理費)	10	m ³				
植栽機械運搬 (バックホウ)	排出ガス対策型 油圧式クローラ型0.13m ³	1	往復				

位置図

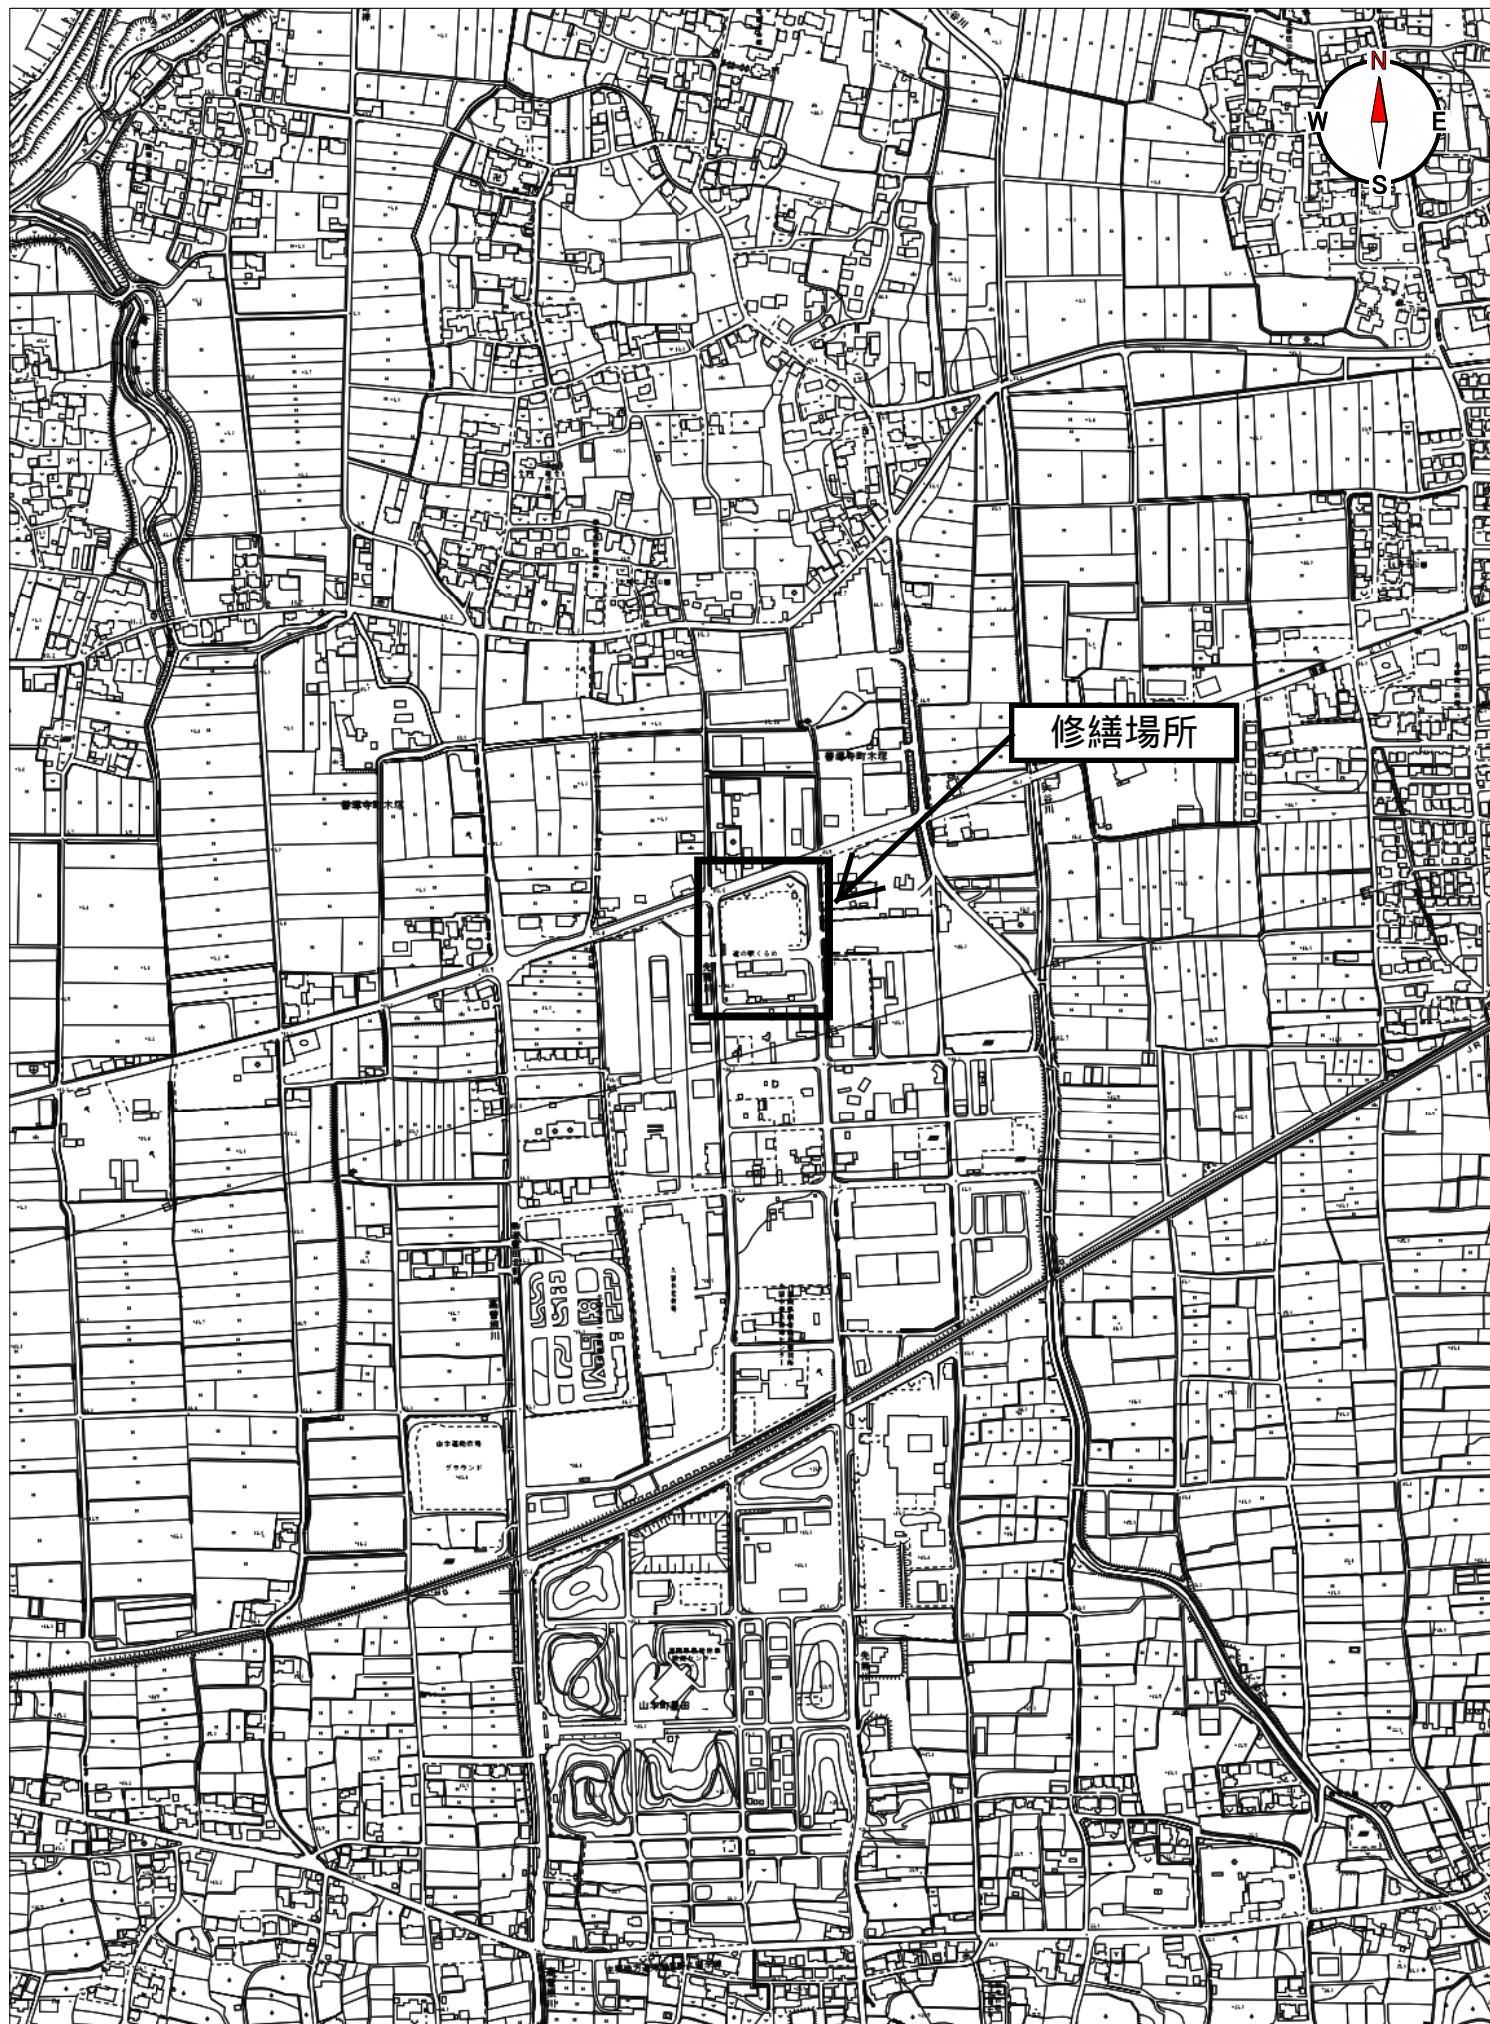

- <特記事項>
- ・レストランは営業しながら改修とする。
 - ・新規グリーストラップへの切替日時は、施設管理者と協議の上、決定すること。
 - ・事前に既設埋設管の調査を行い、注意して施工すること。
 - ・工事車両の駐車場所は施設管理者と協議すること。
 - ・施設利用者及び職員の通行を優先し、安全に十分配慮して施工すること。

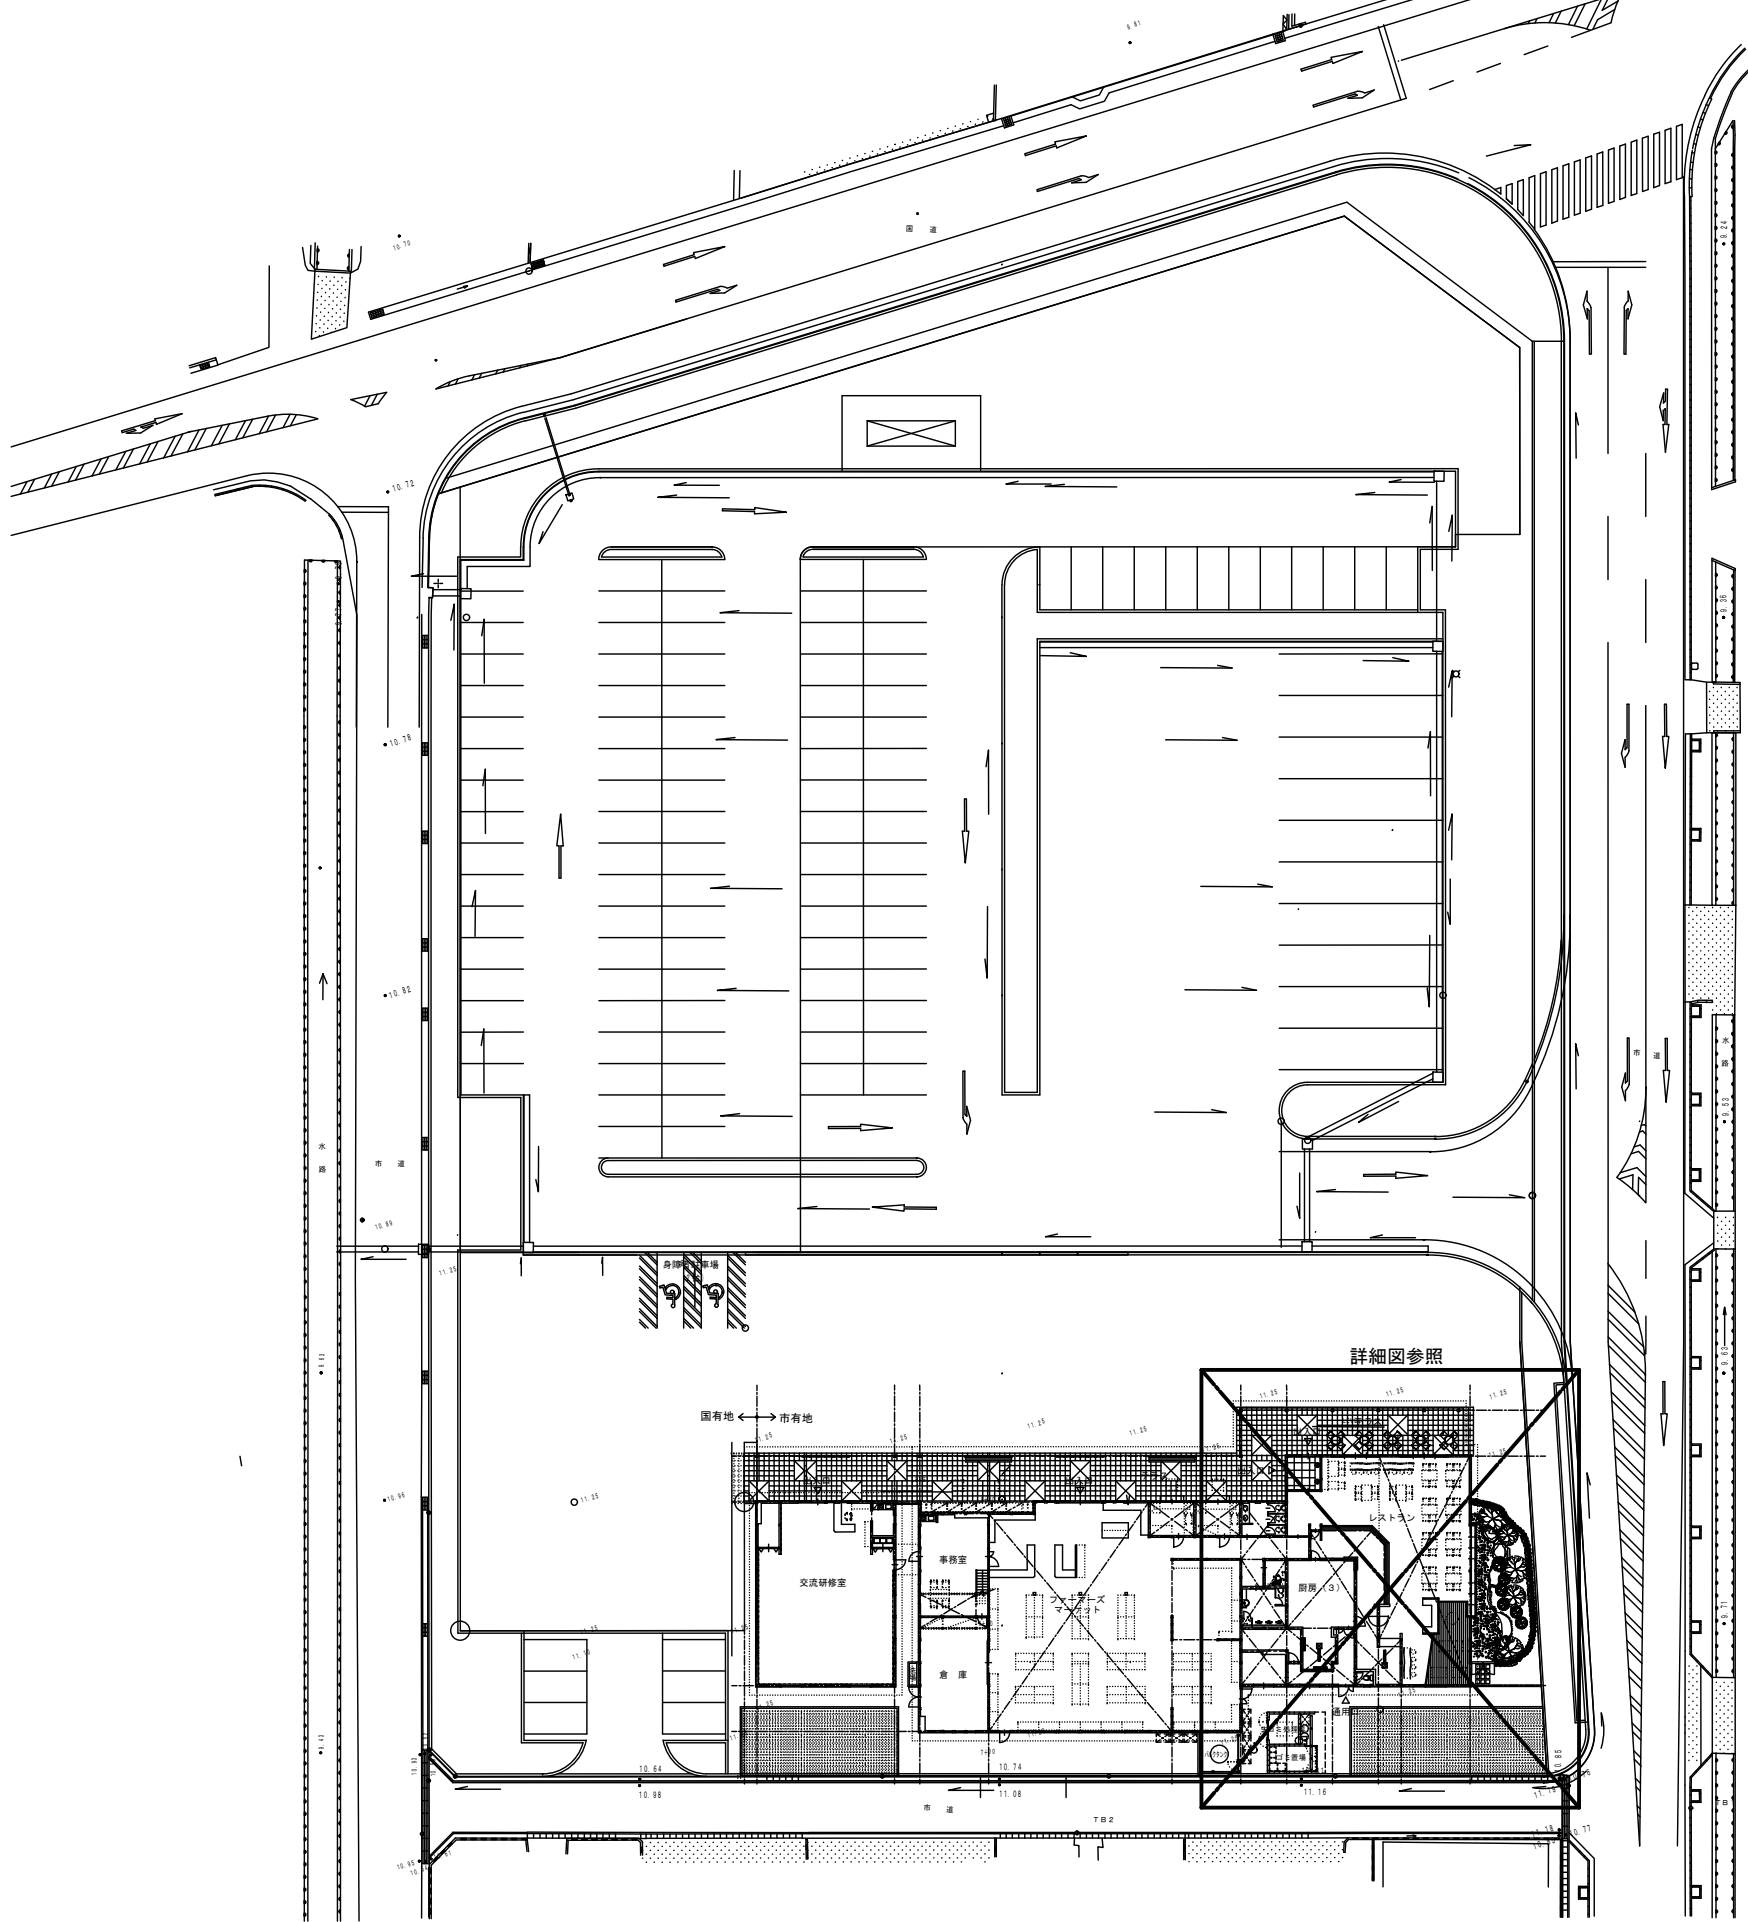

配置図 S=1/300

記 事	年月日	久留米市 農政部 農業の魅力促進課	年月日	設計	承認	業務名称	道の駅くるめグリーストラップ修繕	図面番号	M-01
			幅尺	A1: S=1/300 A3: S=1/600	製図	担当	図面名称	配置図	

<特記事項>

- 掘削深さ1,500mm以上の施工は軽量矢板を用いること。
- 掘削に伴い、駐車場の舗装ブロックは撤去・再取付とすること。
- 既設グリーストラップは、内部清掃（別途業務）後、埋戻しを行うこと。
なお、清掃の時期は施設管理者と協議すること。

—— 改修範囲を示す
----- 既設を示す

機器表				
記号	名称	機器仕様(参考型番)	台数	備考
既設	グリーストラップ	FRP製4槽式 パイプ式 容量500L 鋼板製垂鉛メッキ蓋・嵩上げ部品(780H)	1	撤去
新設	グリーストラップ	HGR-NX400P FRP製 鋼板製垂鉛メッキ蓋(T-6)・嵩上げ部品(400H×2)	1	

樹表					
番号	名称	記号(寸法)	参考管底	樹蓋	備考
①	小口径樹	90L 125-200	700	鑄鉄蓋	
②	小口径樹	90L 125-200	730	防護鑄鉄蓋(T-8)	
③	小口径樹	DR 125-200	850/1840	防護鑄鉄蓋(T-8)	
④	小口径樹	90Y 125-150-200	1860	鑄鉄蓋	

※寸法及び管底は参考値とする。

