

旧自然休養村管理センター給食室厨房換気設備修繕 仕様書

- 1 件 名 旧自然休養村管理センター給食室厨房換気設備修繕
- 2 履行場所 久留米市山本町
- 3 履行期間 契約の翌日から 令和8年3月31日まで
- 4 修繕内容 旧自然休養村管理センター給食室厨房の換気設備故障に伴う修繕を行うもの。
①厨房排気ファン及び排気ダクト更新
②上記に伴う天井改修及び照明、スピーカー、火災報知器の撤去・再取付
③撤去品の産廃処理
- 5 留意事項 下記の事項に留意すること。
 - ・修繕作業は、施設の業務に支障のないように行うこと。
 - ・作業日時は、市担当者と打ち合わせの上、決定すること。
 - ・契約履行に必要な電力、水は無償で支給する。
ただし、使用するために必要な仮設設備は受注者側で準備すること。
 - ・修繕に伴い発生した廃棄物は、適正に処分すること
- 6 その他 **【暴力団排除に関する事項】**
受注者は、本件の履行に当たって次に掲げる事項を遵守しなければならない。
 - (1) 暴力団から不当要求を受けた場合は、毅然として拒否し、その旨を速やかに市担当者に報告するとともに、所轄の警察署に届出を行い、捜査上必要な協力を行うこと。
 - (2) 暴力団等から不当要求による被害または作業妨害を受けた場合は、その旨を速やかに市担当者に報告するとともに、所轄の警察署に被害届を提出すること。
 - (3) 排除対策を講じたにもかかわらず、作業に遅れが生じるおそれがある場合は、速やかに市担当者と工程に関する協議を行うこと。

旧自然休養村管理センター給食室厨房換気設備修繕 明細書 1

品名および仕様		数量	単位	単価	金額	備考
1	換気設備	1	式			明細書2参照
2	撤去費用	1	式			明細書2参照
3	機器搬入据付	1	式			
4	ダクト工事	1	式			明細書2参照
5	試運転調整費	1	式			
6	建築工事 天井解体復旧等	1	式			明細書3参照
7	養生費	1	式			
	(換気設備・ダクト工事)					
8	諸経費	1	式			
修繕価格						
消費税および地方消費税						10%
合計						


旧自然休養村管理センター給食室厨房換気設備修繕 明細書 2

[illegible]

旧自然休養村管理センター給食室厨房換気設備修繕 明細書 3

	品名および仕様	数量	単位	単価	金額	備考
6	建築工事 天井解体復旧等					
6-1	仮設工事					
	養生費、清掃、内部足場費	1	式			
6-2	解体、産廃処分					
	天井解体(石綿みなし レベル3)	1	式			
	撤去材収集運搬費	1	式			
	撤去材処分(最低保証数量1m3未満)	1	式			
	軽量鉄骨天井下地解体	1	式			
	解体業者経費(石綿みなし)	1	式			
6-3	内装工事					
	軽鉄下地復旧	16	m2			
	ホート 復旧(ケイカル版 t6程度)	10	m2			
	ホート 面塗装	1	式			
	休憩室天井(ジプトン)	1	式			
	天井点検口	2	箇所			
6-4	電気設備					
	照明機器撤去、再取付	4	台			
	スイッチ板撤去、再取付	1	台			
	火災報知器板撤去、再取付	2	台			
	火報取付後の発報試験	1	式			
	和室照明器具板撤去、再取付	1	式			
6-5	諸経費	1	式			
	小計6					


位置図

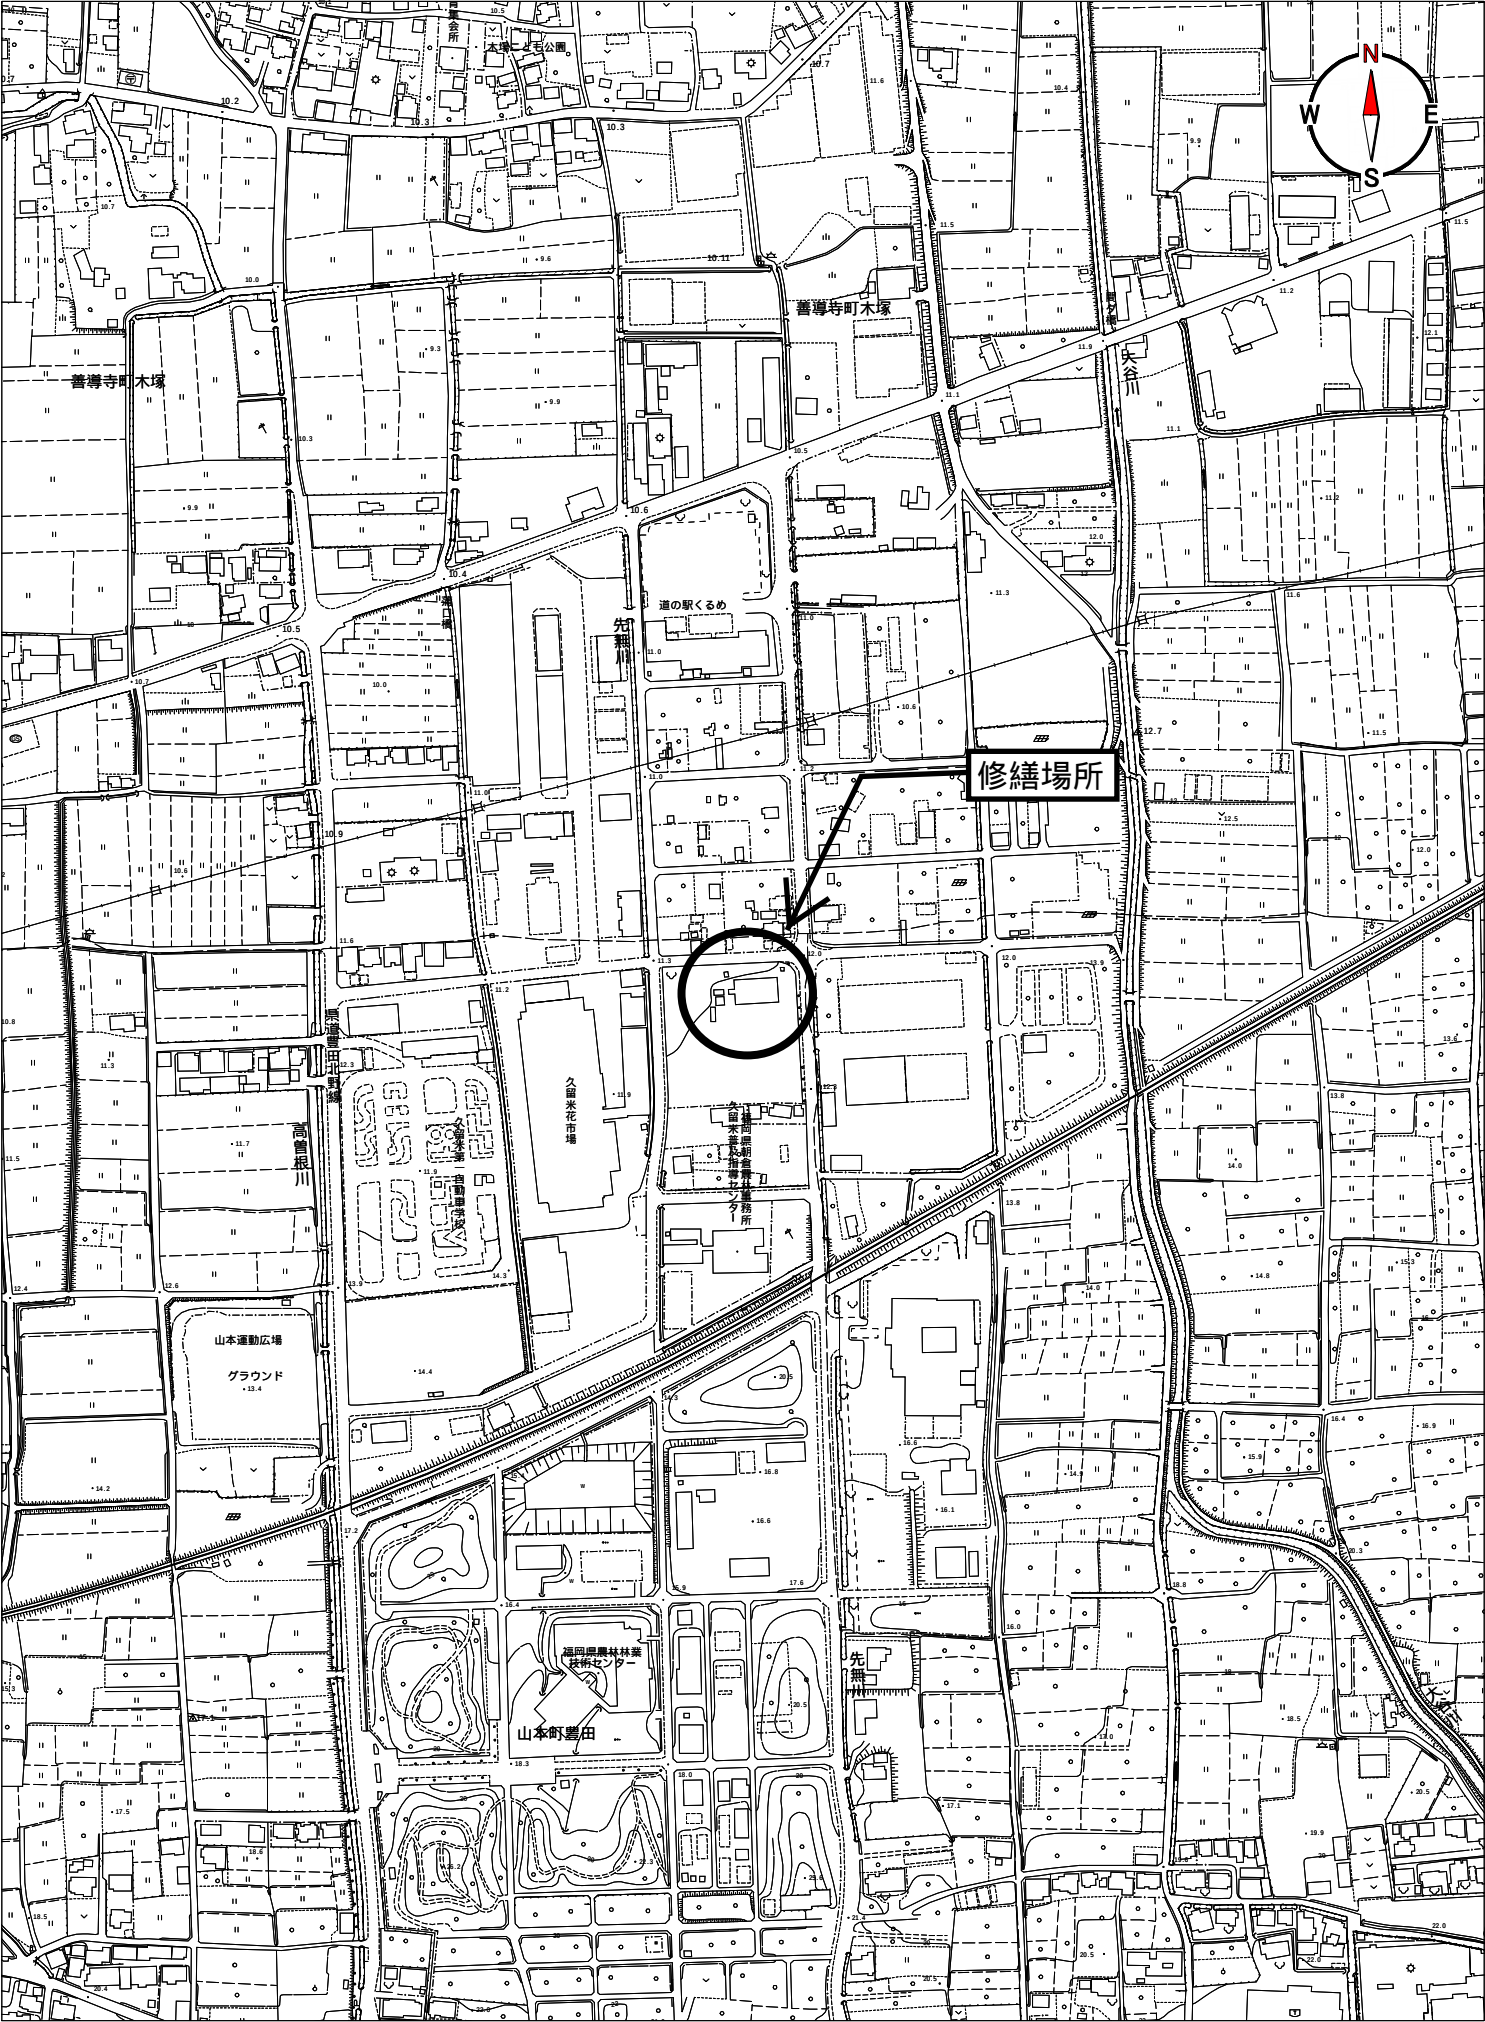

旧自然休養村管理センター給食室厨房換気設備修繕


図面リスト

[illegible]

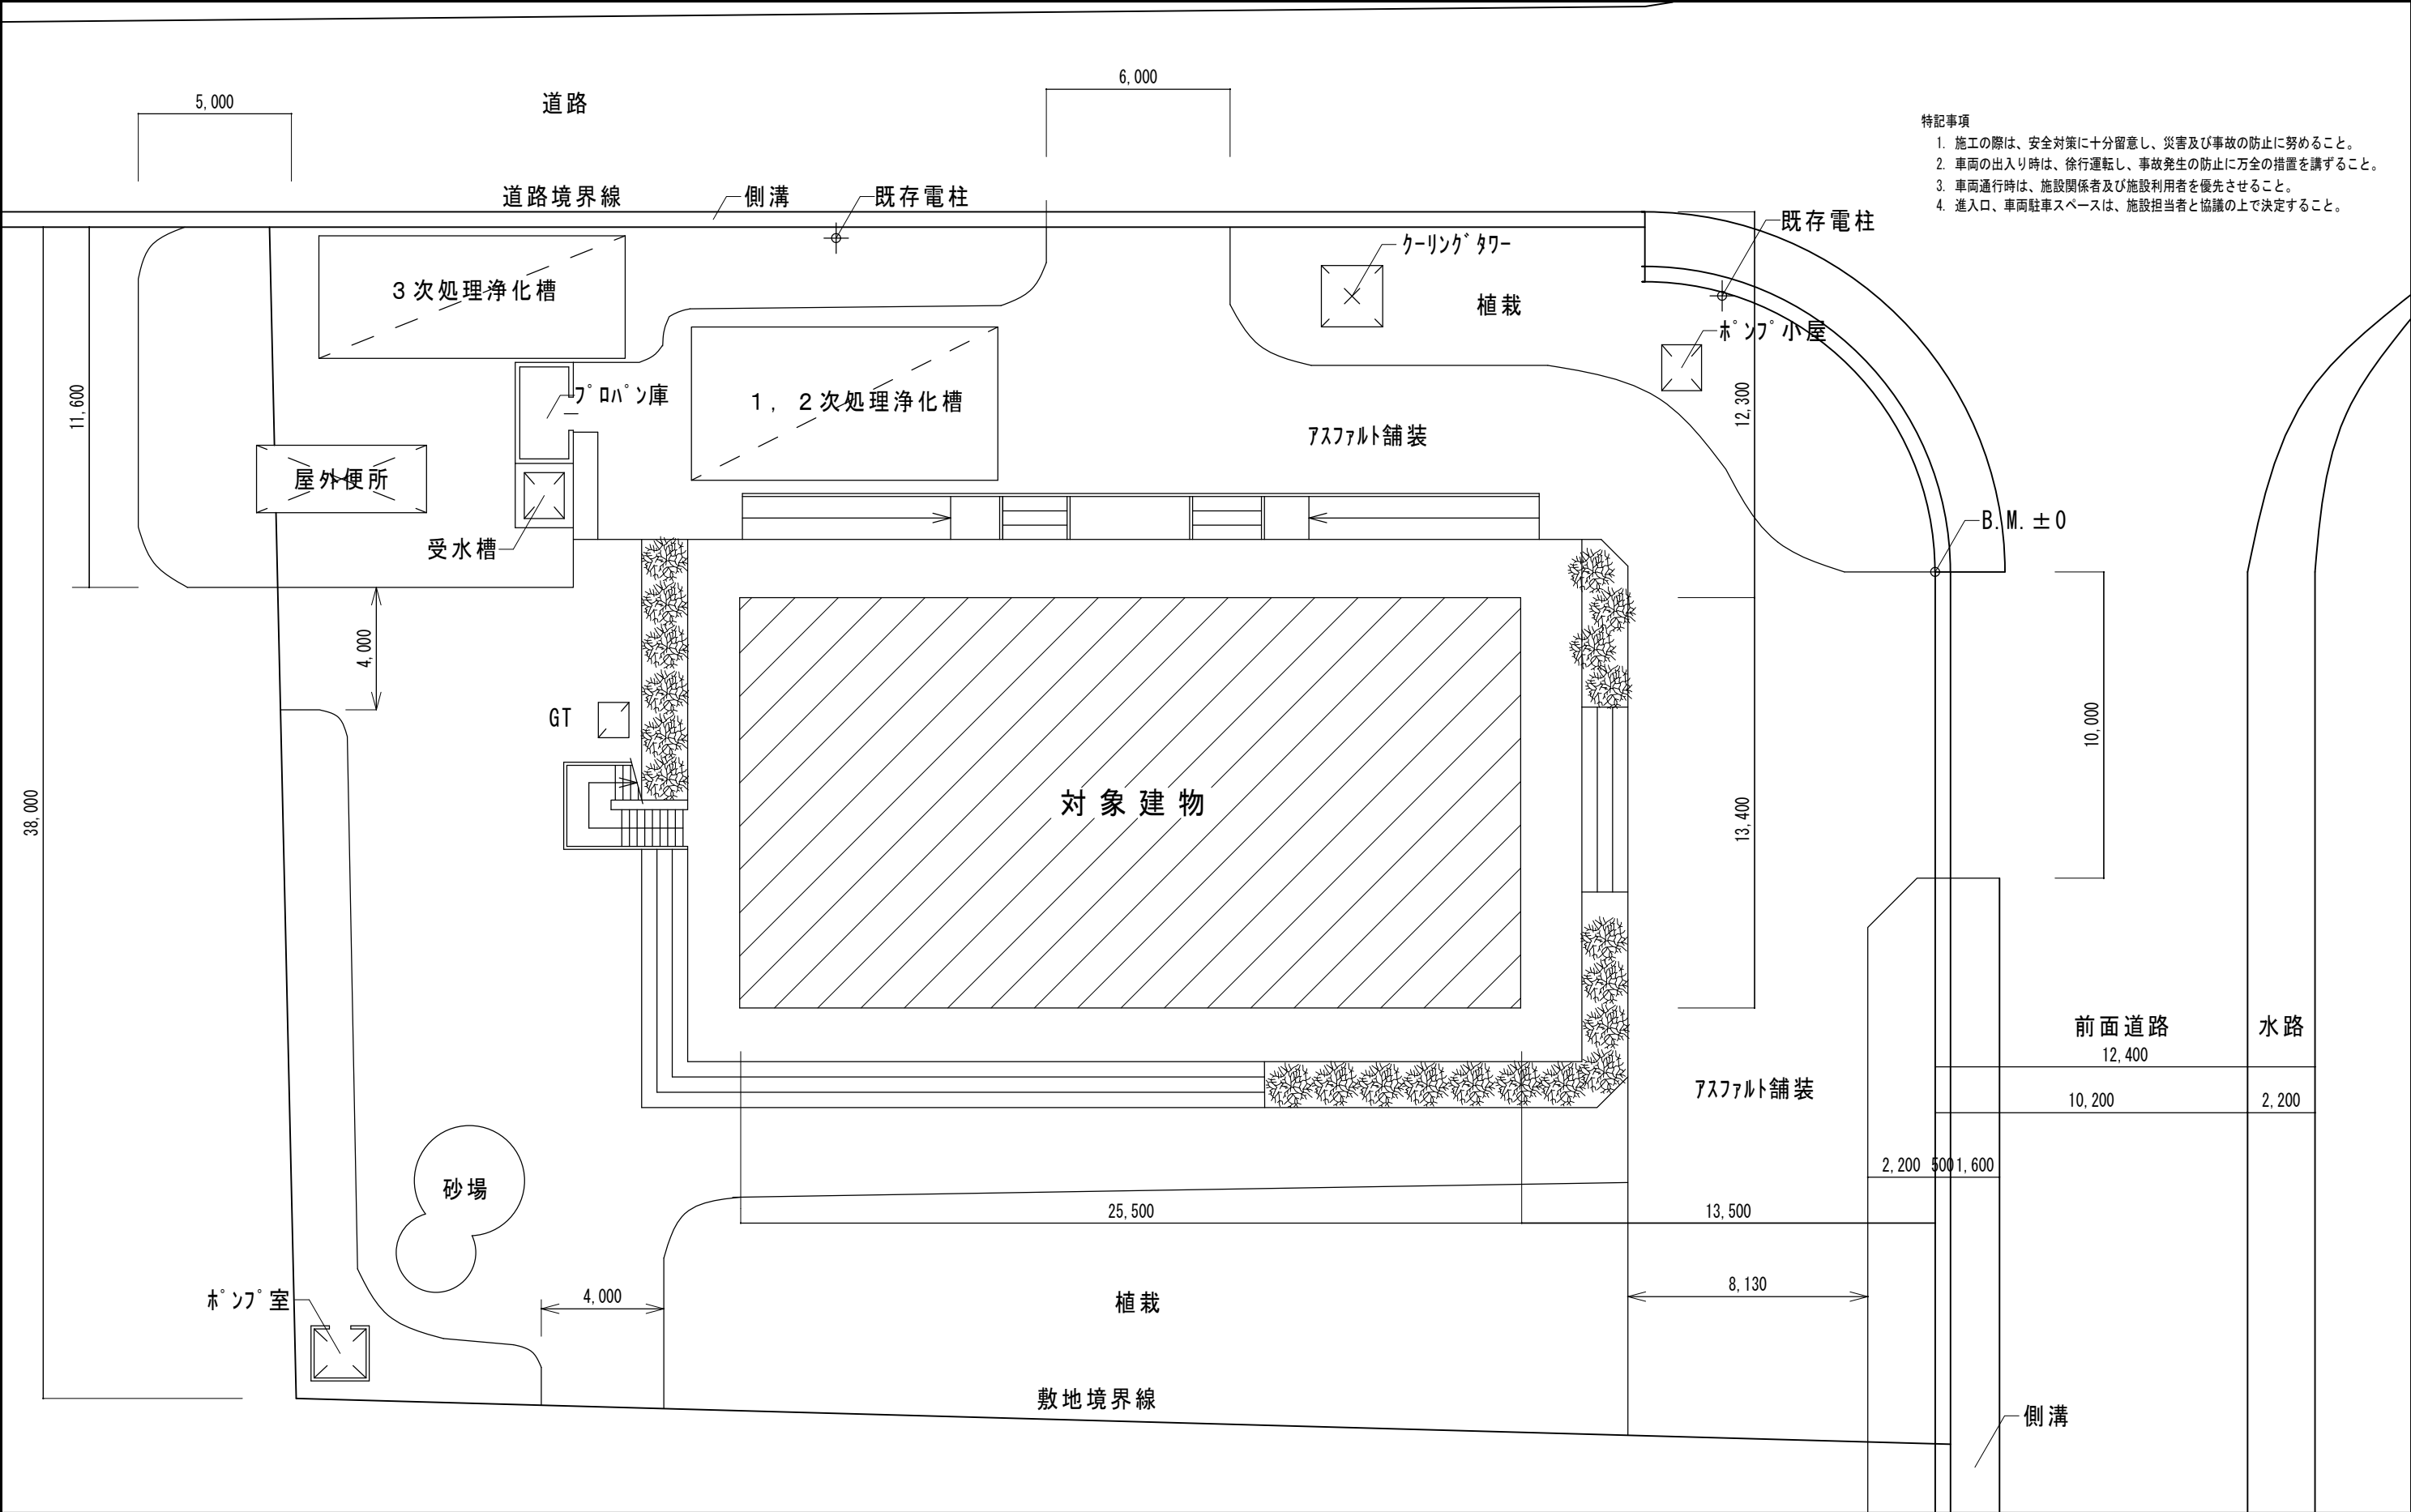


- 特記事項
1. 施工の際は、安全対策に十分留意し、災害及び事故の防止に努めること。
 2. 車両の出入り時は、徐行運転し、事故発生の防止に万全の措置を講ずること。
 3. 車両通行時は、施設関係者及び施設利用者を優先させること。
 4. 進入口、車両駐車スペースは、施設担当者と協議の上で決定すること。

特記事項	久留米市 農政部農業の魅力促進課	修繕名 旧自然休養村管理センター給食室厨房換気設備修繕		設計年月日 R07. 07
		図面名称 配置図	縮尺 S=1/200	図面番号 M-01

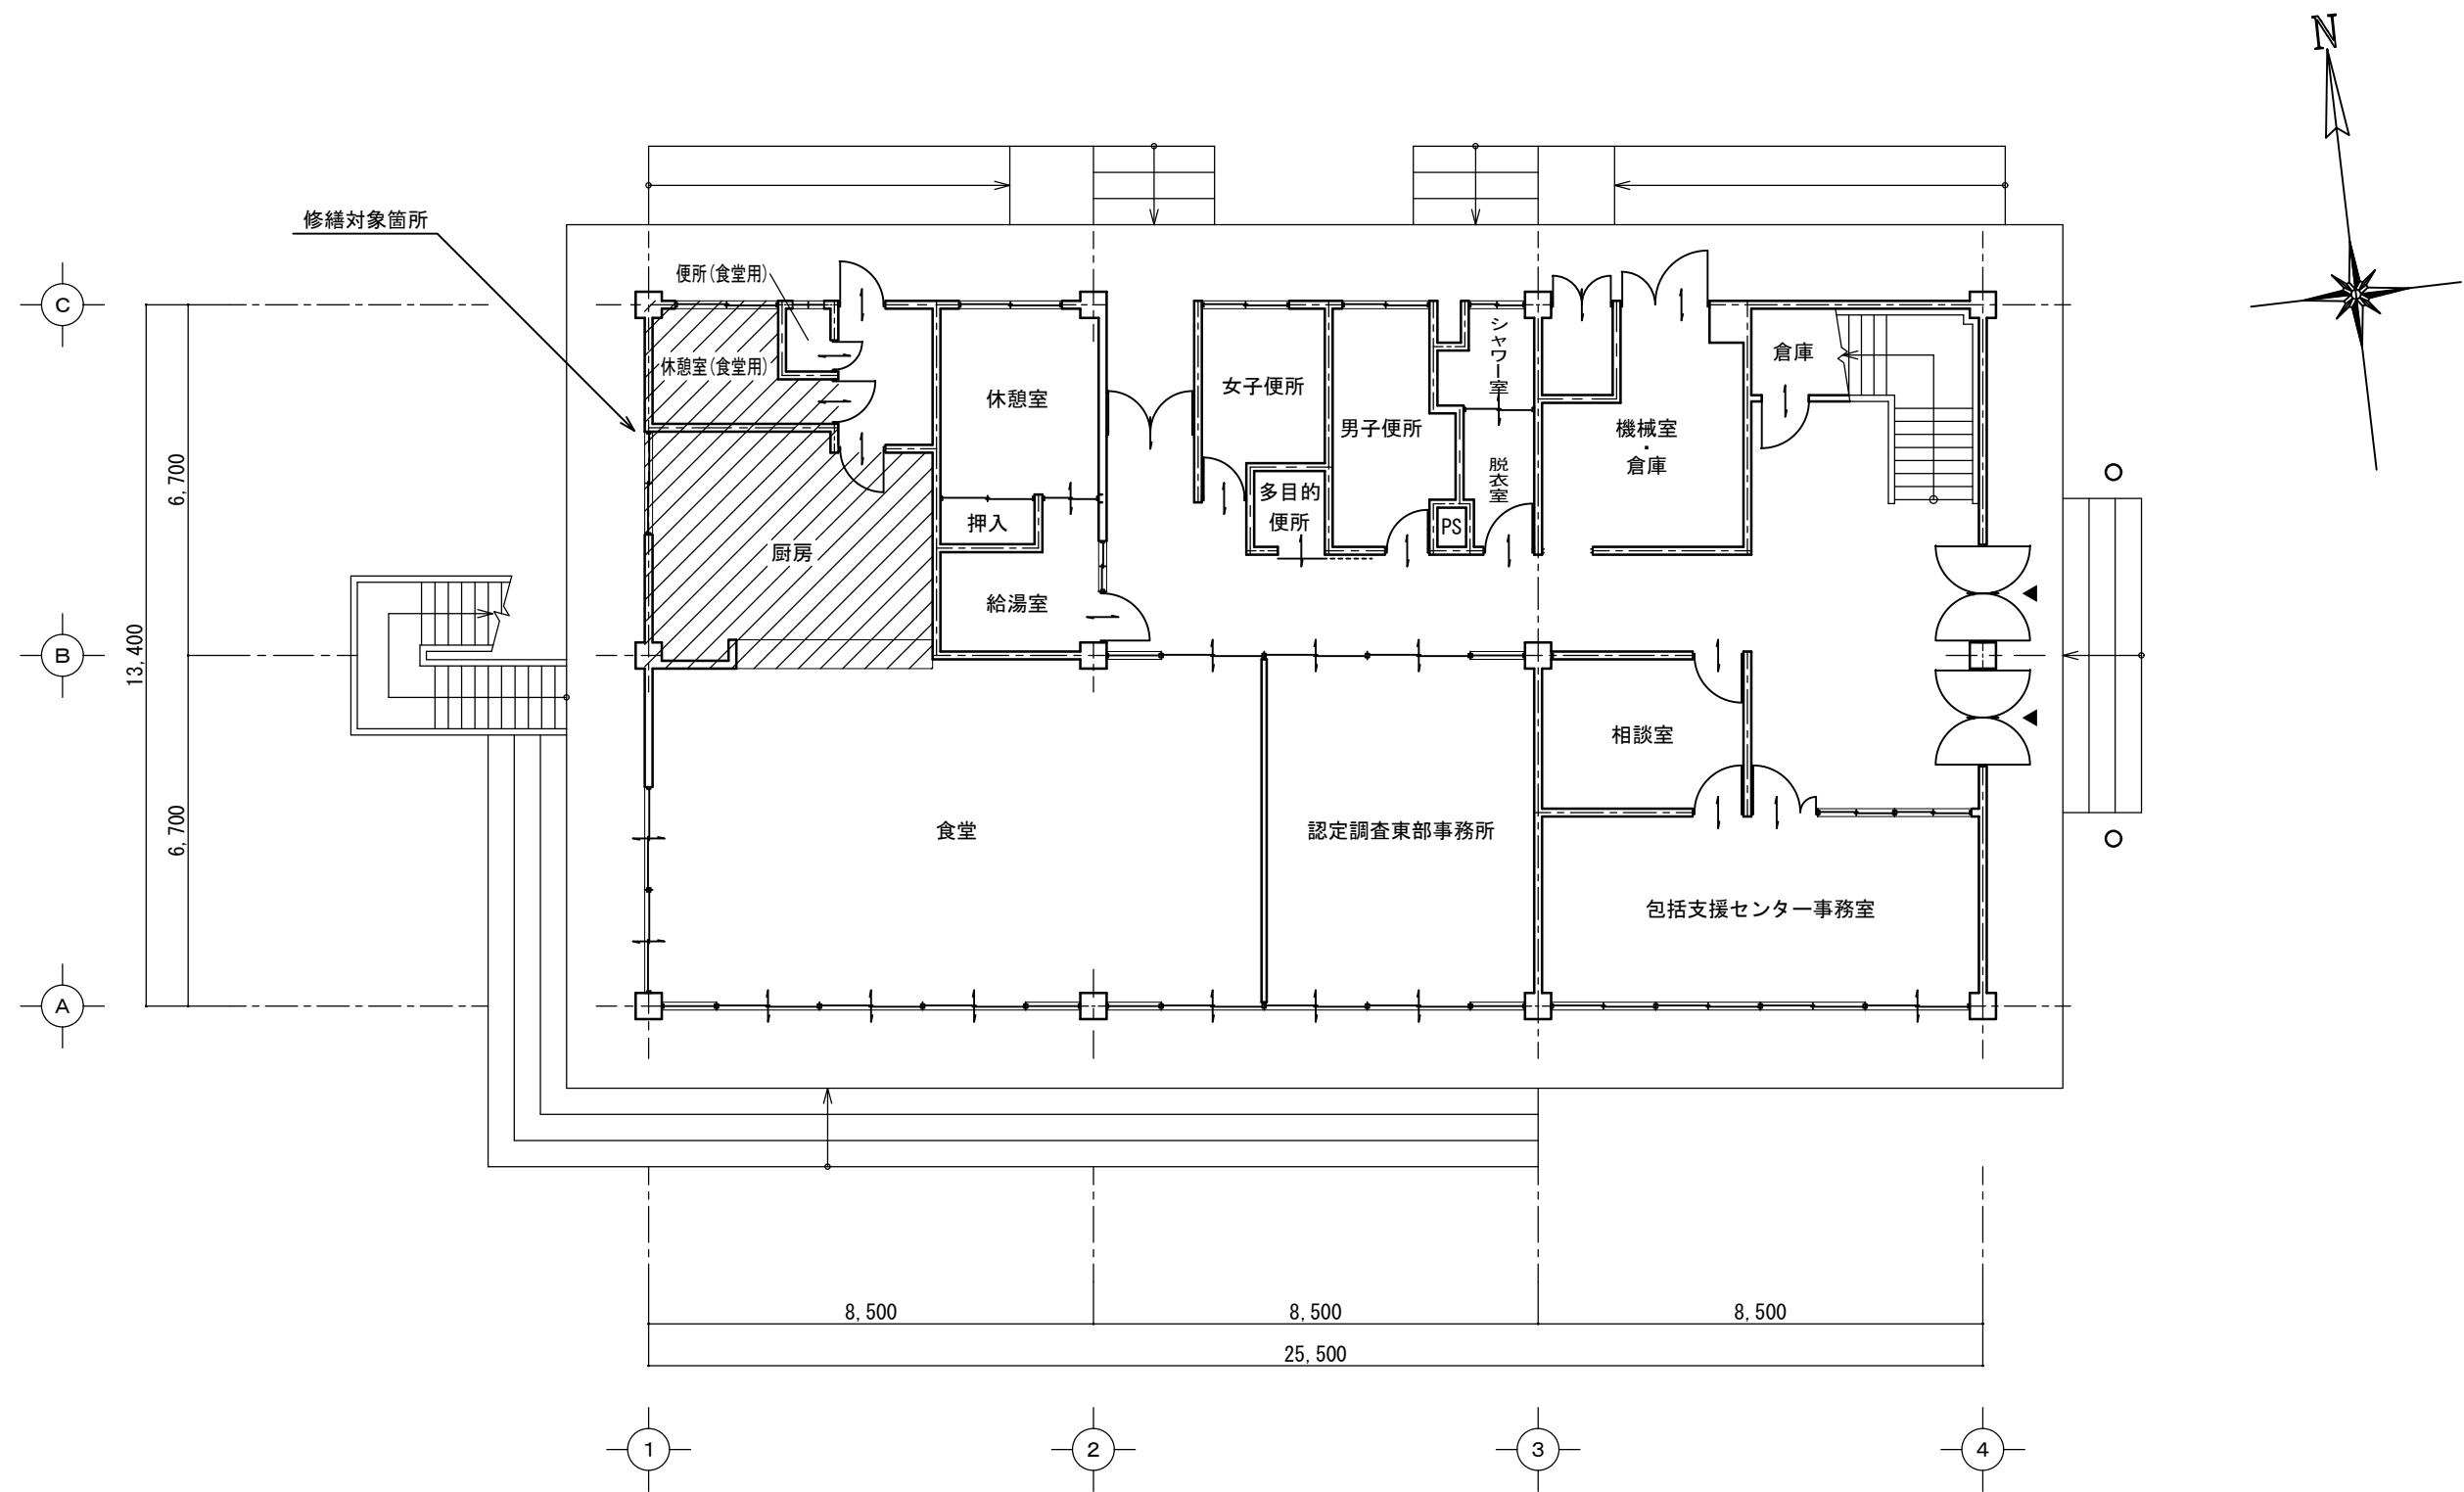


1階 平面図 1/100

特記事項	久留米市 農政部農業の魅力促進課	修繕名 旧自然休養村管理センター給食室厨房換気設備修繕		設計年月日 R07. 07
		図面名称 1階平面図	縮尺 S=1/100	図面番号 M-02

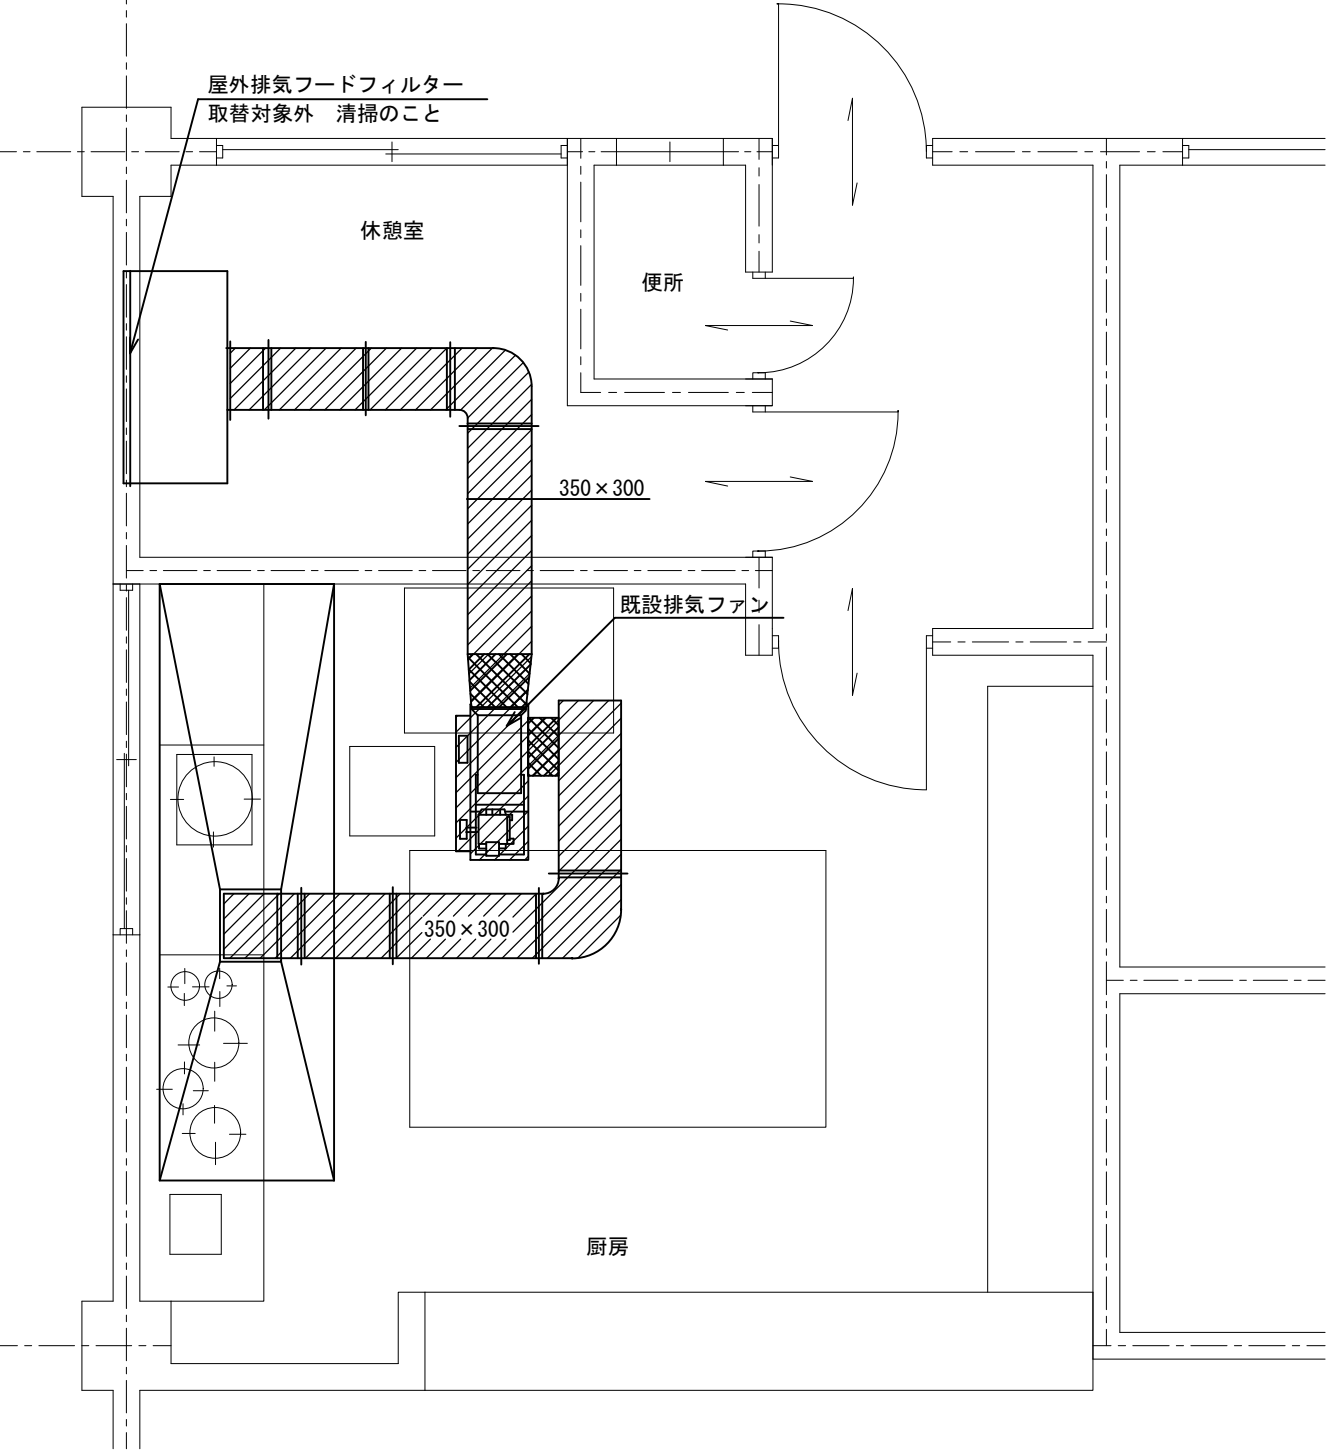


厨房平面詳細図 1/30

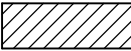 修繕範囲を示す

修繕内容
・厨房の排気ファン及び、排気ダクトの更新
・上記更新に伴う厨房及び休憩室の天井改修、照明・スピーカー・火災報知器の撤去再取付
・産業廃棄物処理（天井材はレベル3の石棉みなしで処理を行うこと）

名称	仕 様	電気容量	数量	備考
既設排気ファン	片吸込み型シロッコファン（天吊型） 風量：2,100m3/h	三相200V 0.75kW	1	

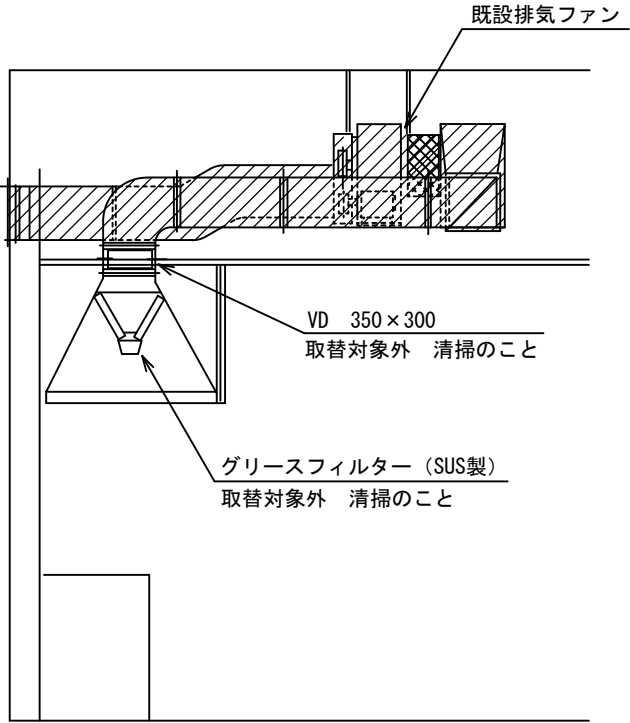

厨房断面詳細図 1/30

特記事項	久留米市 農政部農業の魅力促進課	修繕名 旧自然休養村管理センター給食室厨房換気設備修繕		設計年月日 R07.07
		図面名称 厨房詳細図	縮尺 S=1/30	図面番号 M-03