




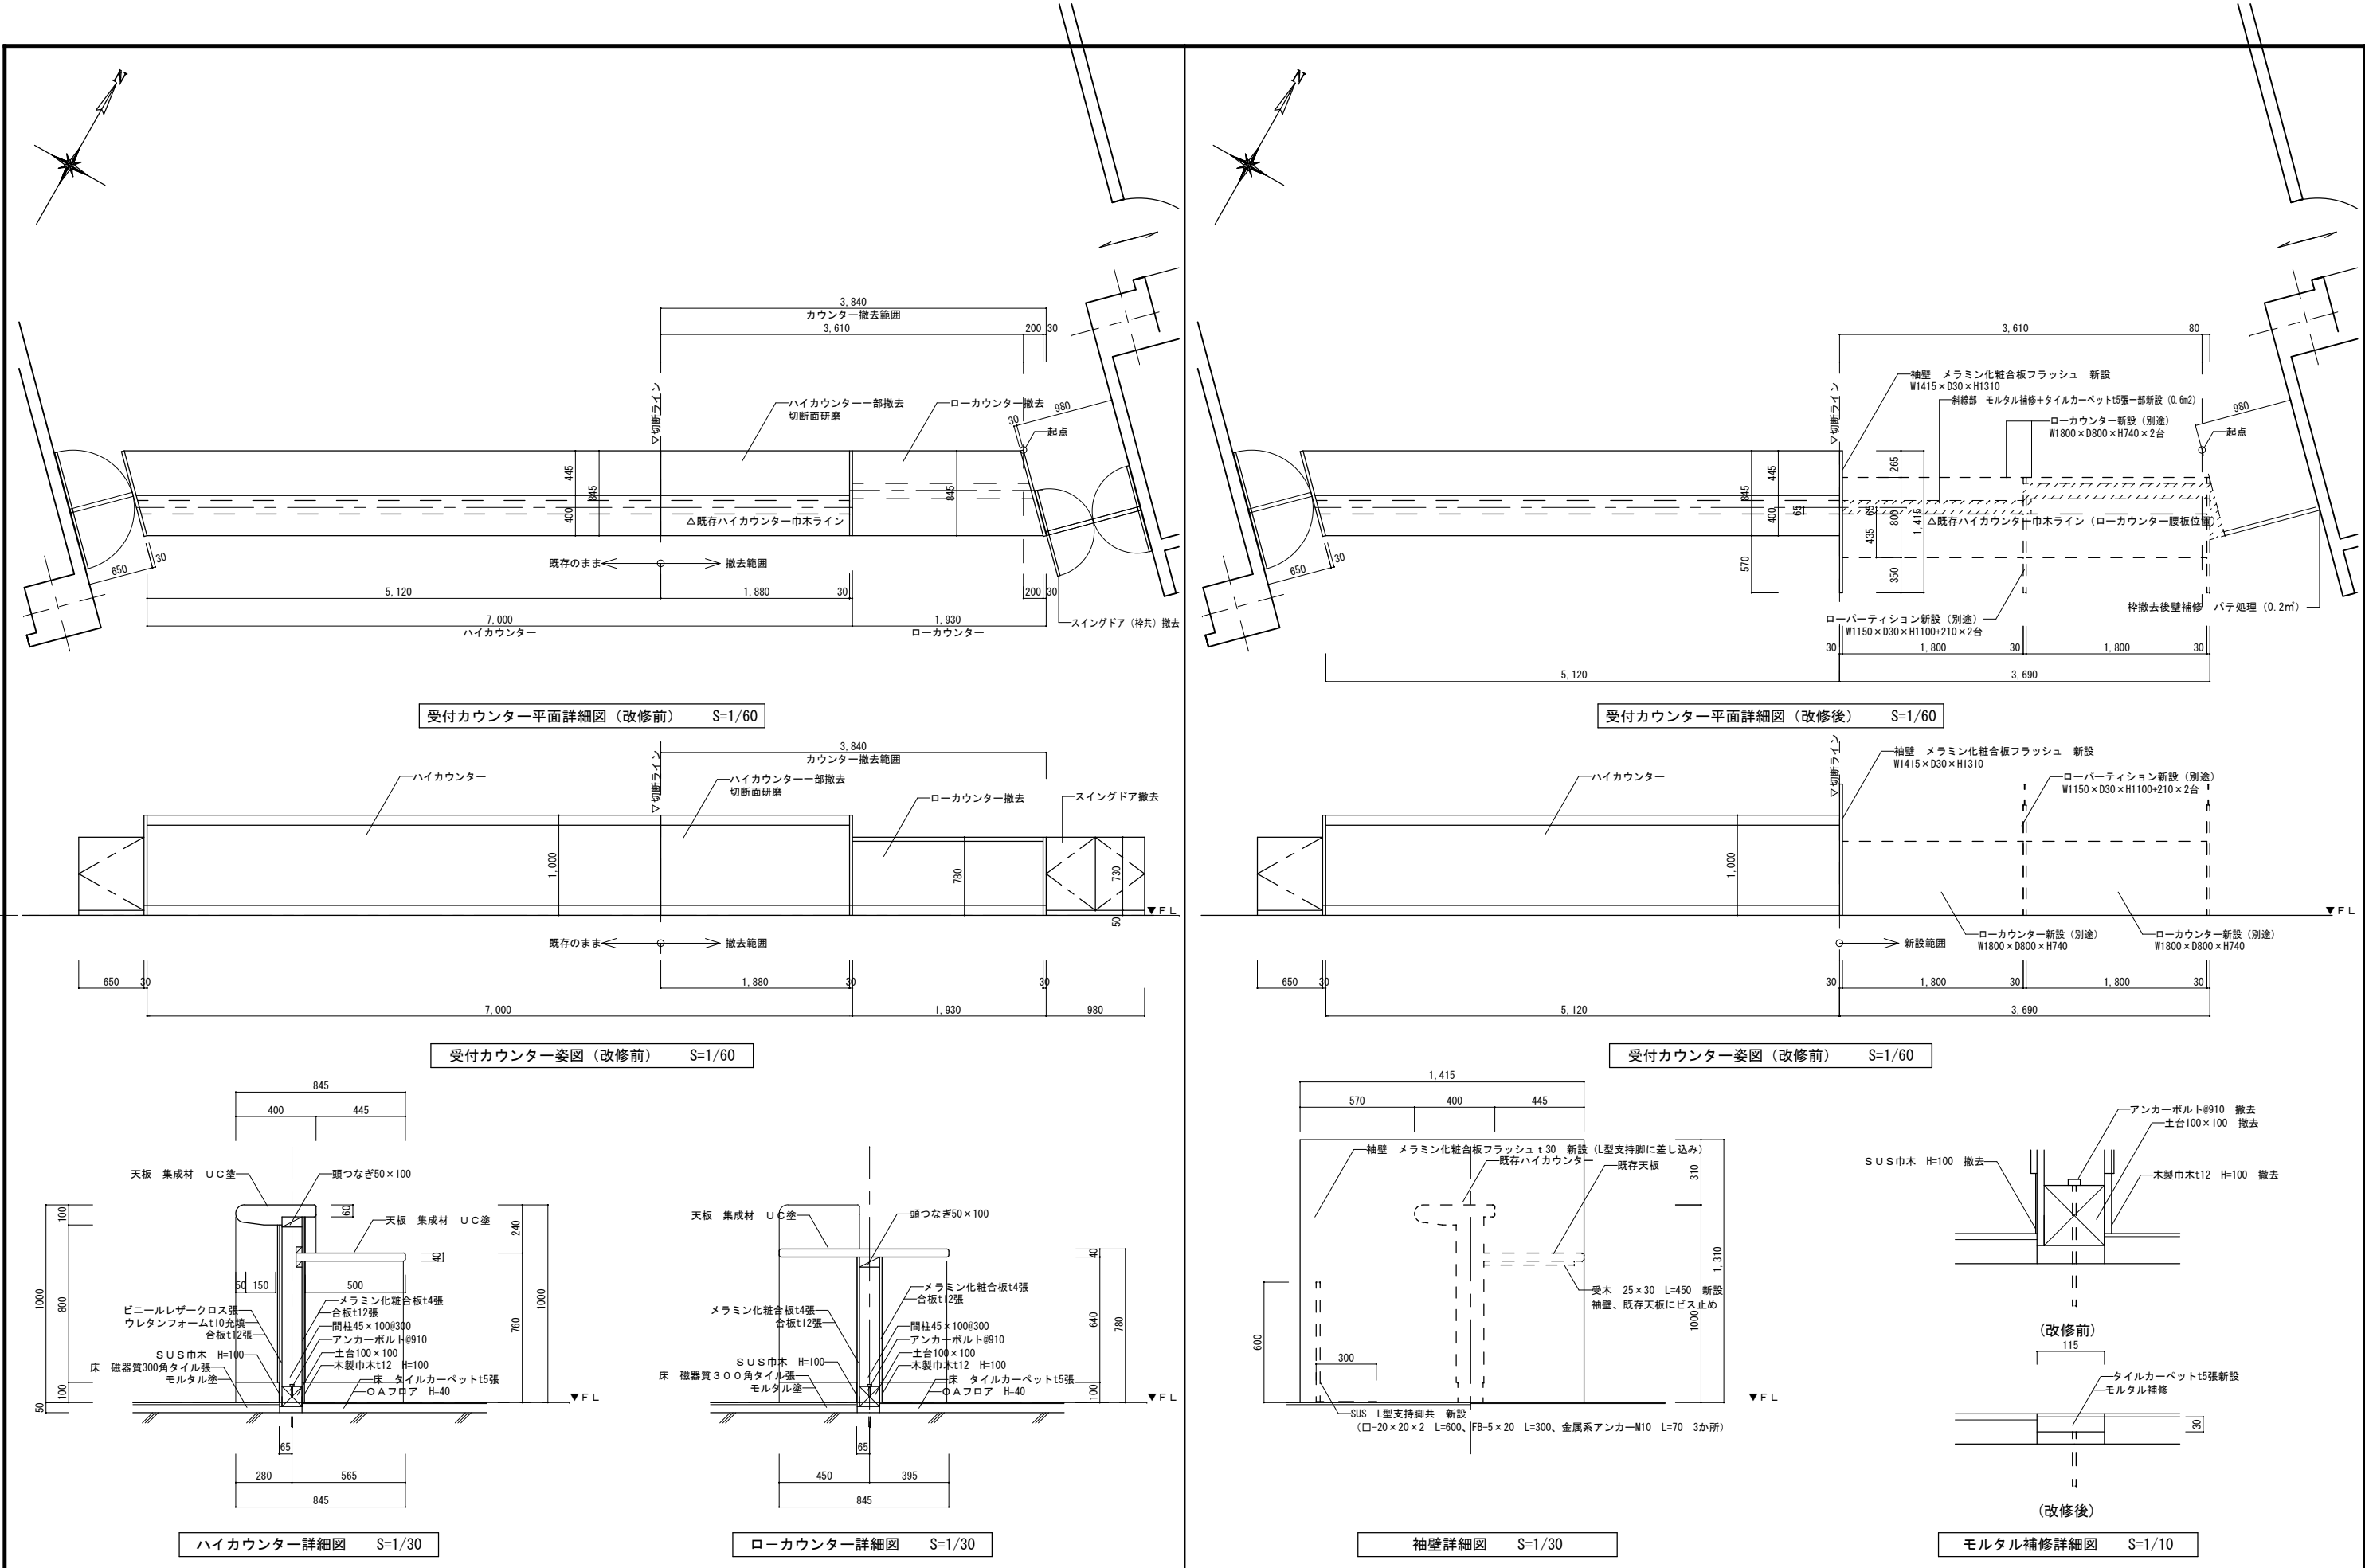


特記事項 ・作業日時：令和8年11月7日（土）9時～17時 令和8年11月8日（日）9時～13時	工事名 千歳・筑邦市民センターカウンター撤去業務委託		設計年月日 R08.06
	図面名称 千歳市民センターカウンター撤去詳細図		図面番号 A-1
	縮尺 1/10, 30, 60		

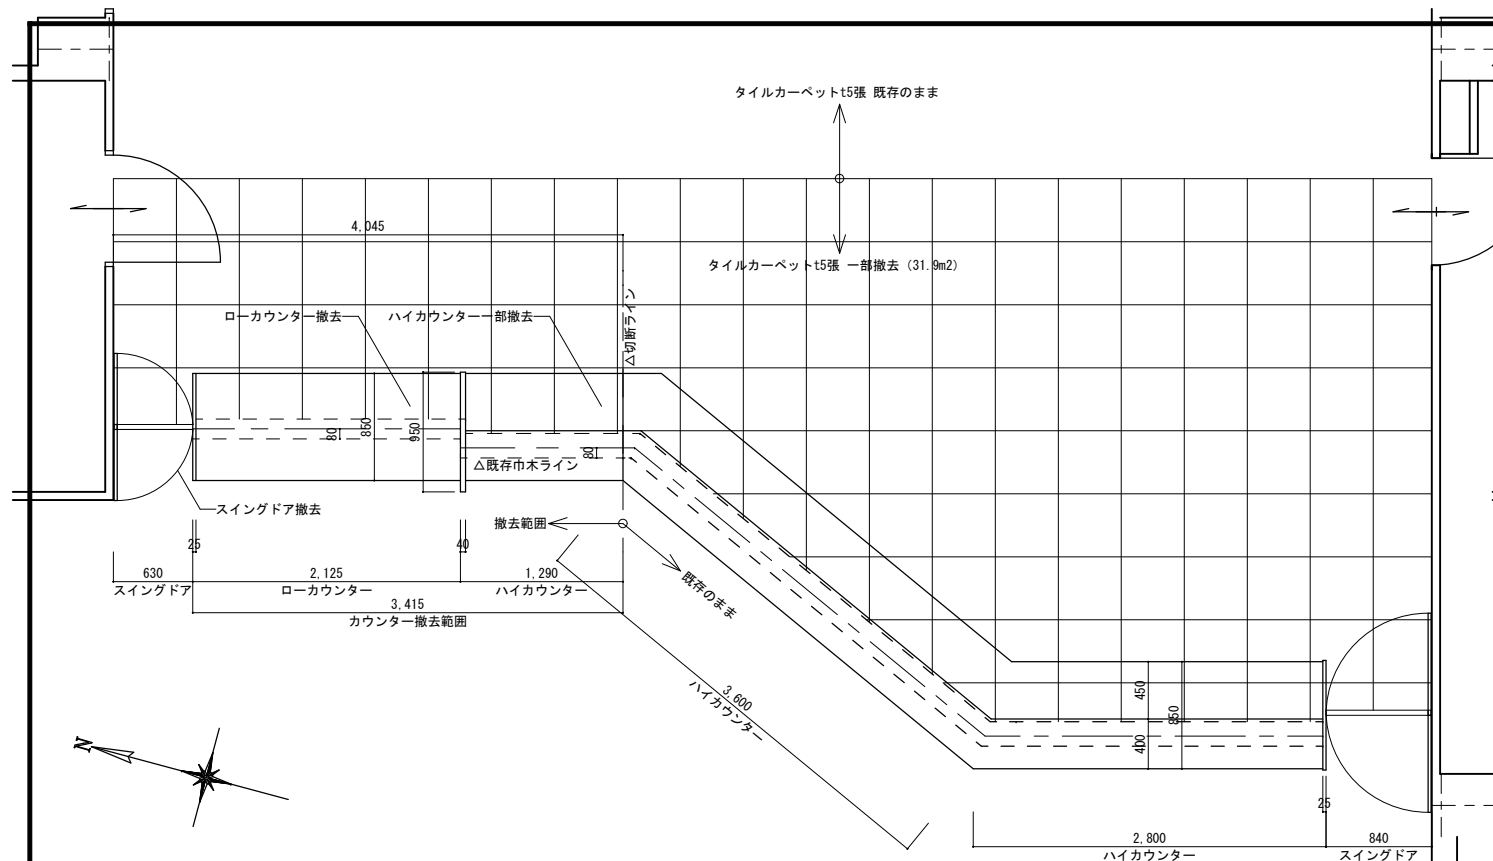


受付カウンター平面詳細図 S=1/60

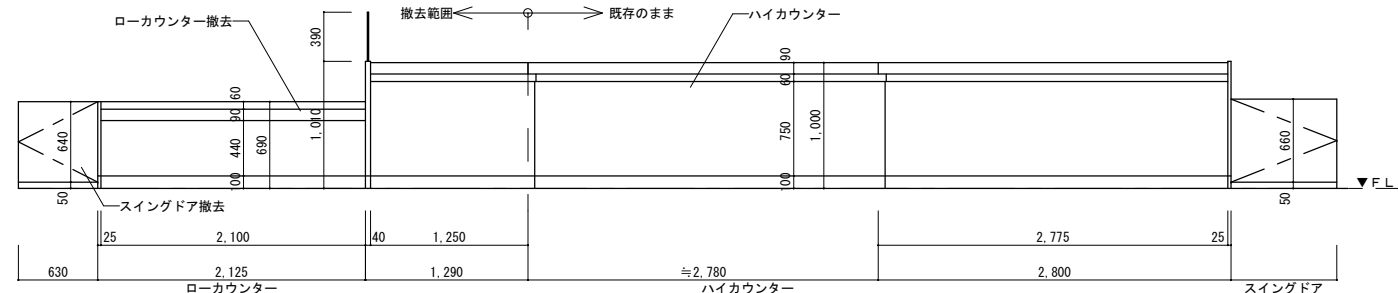


受付カウンター姿図 S=1/60

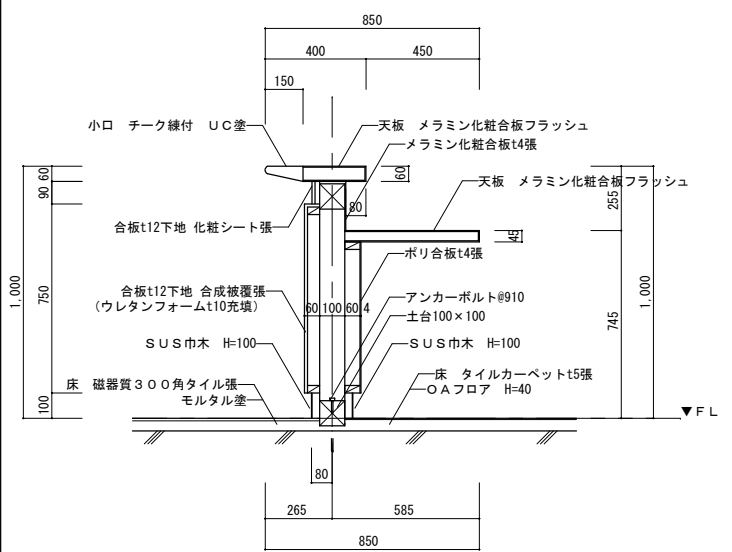


ハイカウンター詳細図 S=1/30

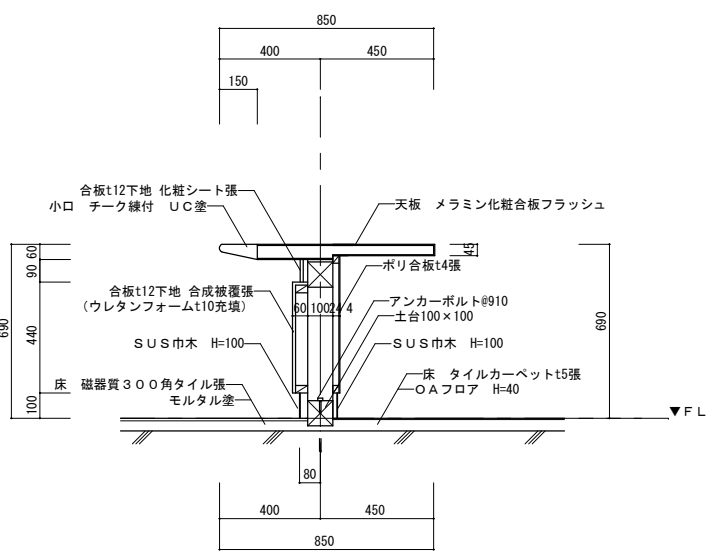


ローカウンター詳細図 S=1/30

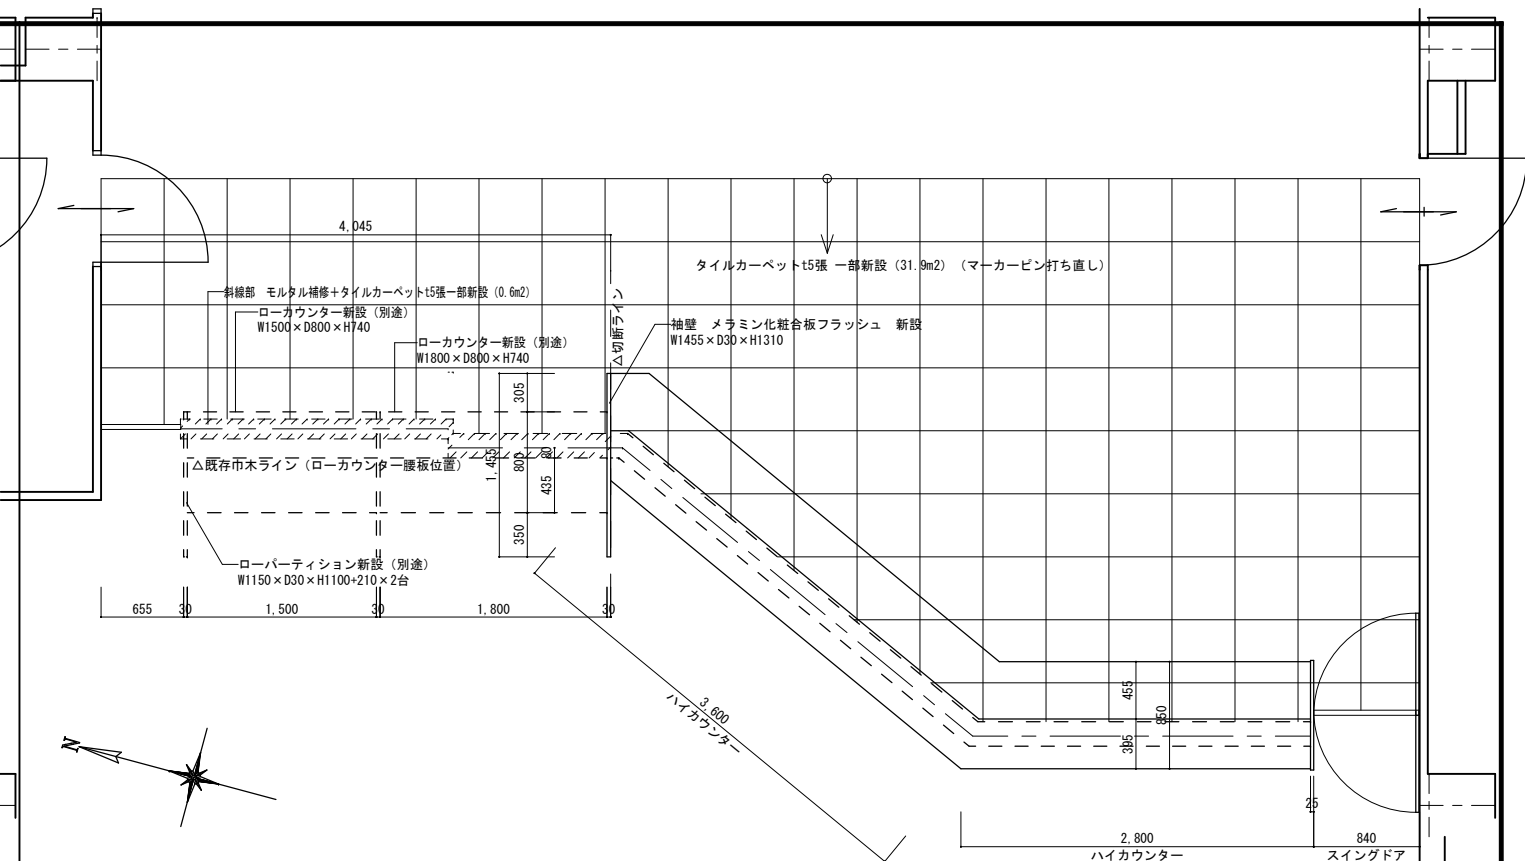


受付カウンター平面詳細図 S=1/60

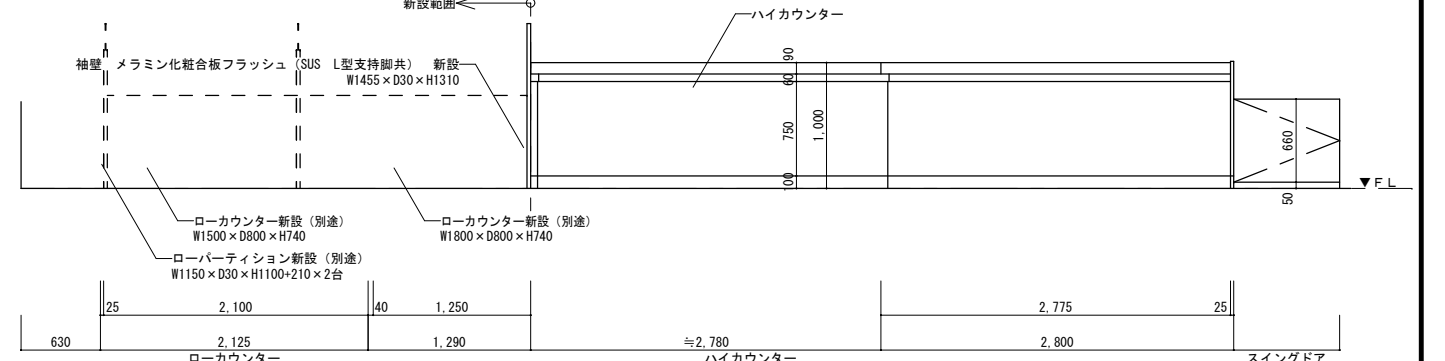

受付カウンター姿図 S=1/60

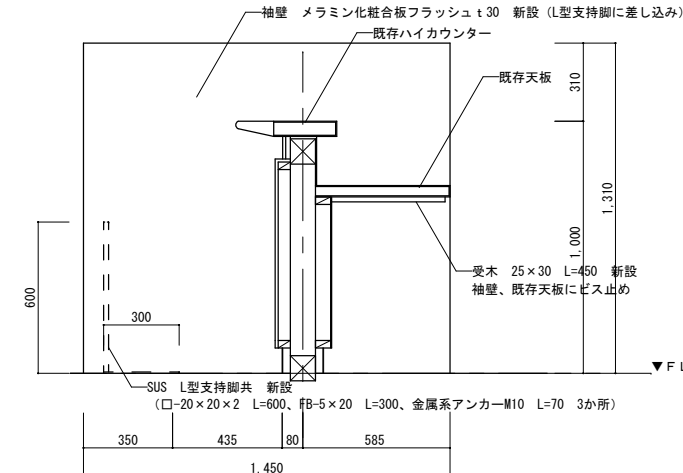

袖壁詳細図 S=1/30

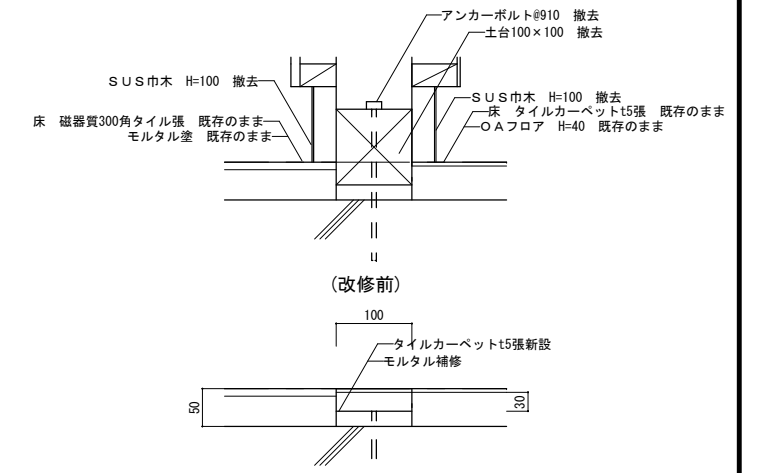

モルタル補修詳細図 S=1/10

特記事項
・作業日時：令和8年11月21日(土) 9時～17時
令和8年11月22日(日) 9時～13時

工事名
千歳・筑邦市民センターカウンター撤去外業務委託

図面名称
筑邦市民センターカウンター撤去詳細図

縮尺
1/*

設計年月日
R08.06
図面番号
A-2