


## 中央浄化センター外耐水化基本設計業務委託


### 図面目録

図面番号	図面名称	縮尺	図面番号	図面名称	縮尺
A-1	中央浄化センター 管理棟立面図 (1)	NON	A-7	南部浄化センター 自家発棟立面図 (2)	NON
A-2	中央浄化センター 管理棟立面図 (2)	NON	A-8	南部浄化センター ポンプ棟立面図	NON
A-3	中央浄化センター ポンプ棟立面図	NON	A-9	長門石中継ポンプ場 ポンプ棟立面図	NON
A-4	南部浄化センター 管理棟立面図 (1)	NON	A-10	榎原中継ポンプ場 ポンプ棟立面図	NON
A-5	南部浄化センター 管理棟立面図 (2)	NON	A-11	小森野中継ポンプ場 ポンプ棟立面図	NON
A-6	南部浄化センター 自家発棟立面図 (1)	NON	A-12	大善寺中継ポンプ場 ポンプ棟立面図	NON

# 中央浄化センター 管理棟

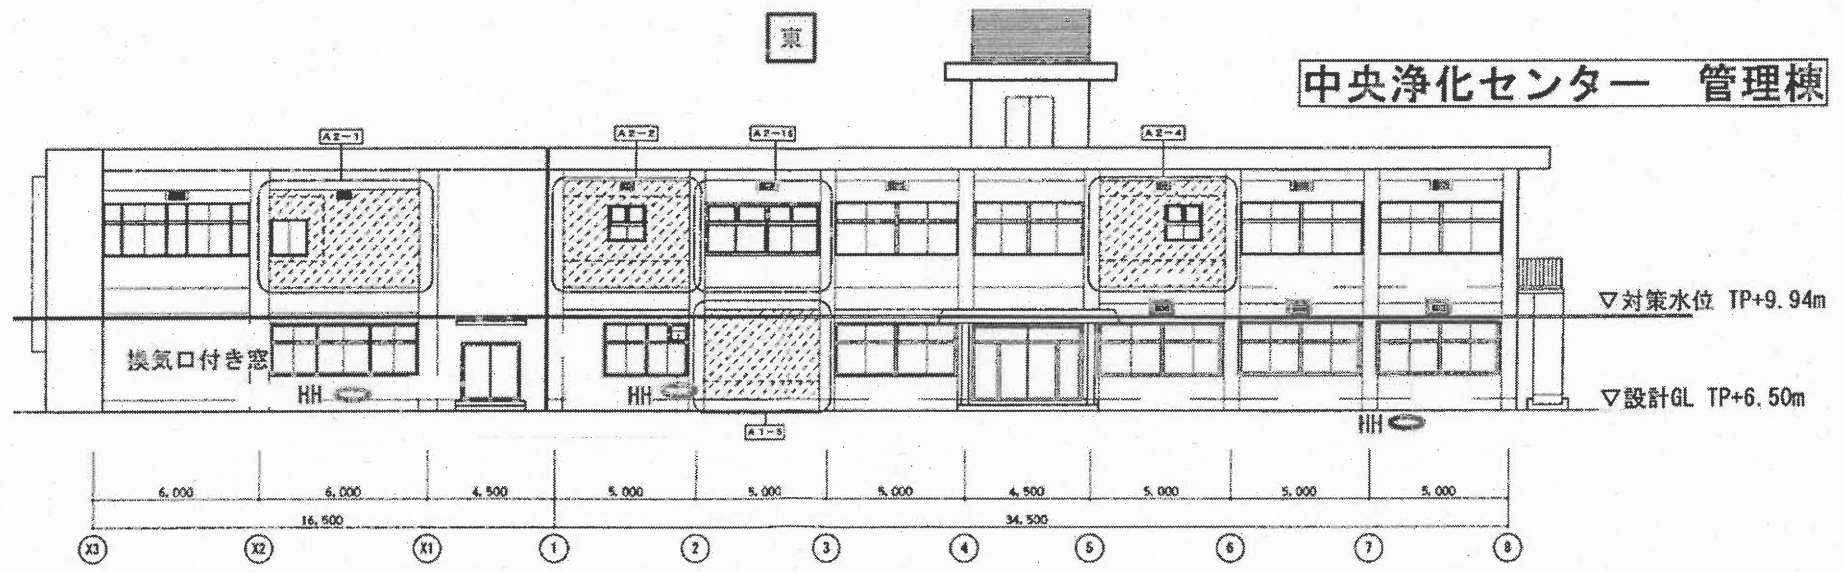

東側立面図

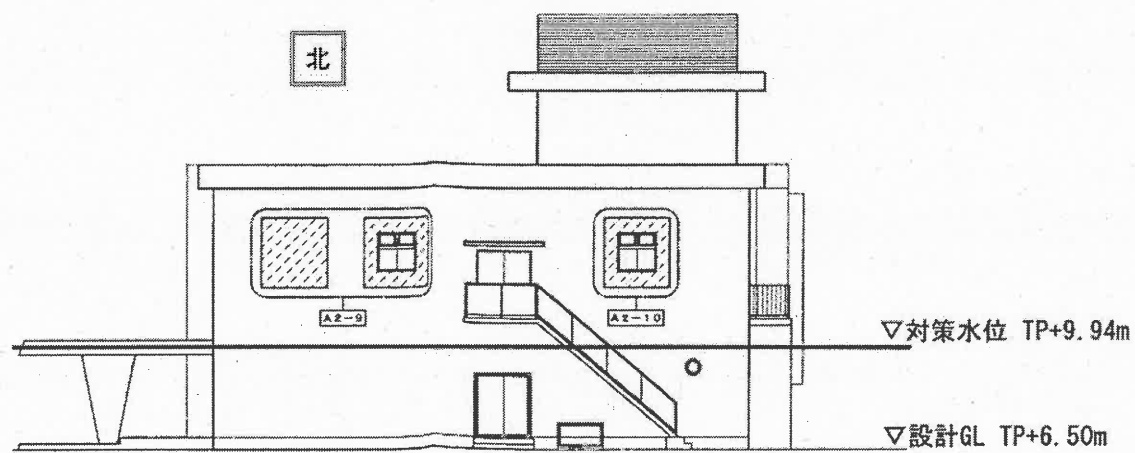


北側立面図

凡例	
	: 開口 (浸水)
	: 開口 (非浸水)

令和6年度 久留米市公共下水道事業			
業務名	中央浄化センター外耐水化基本設計業務委託		
図面名称	中央浄化センター 管理棟立面図 (1)		
図面番号	A-1	縮尺	NON
久留米市企業局 上下水道部 下水道施設課			

# 中央浄化センター 管理棟

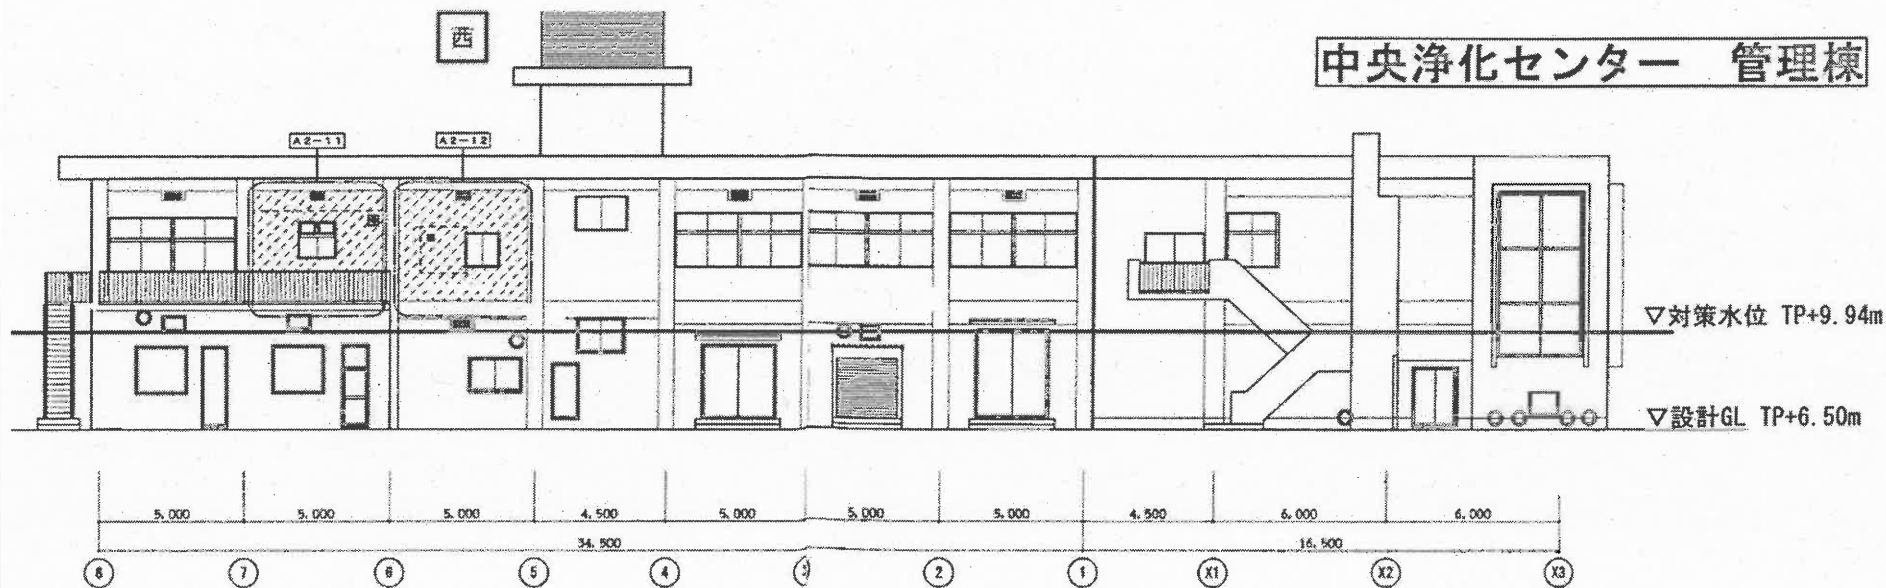


西側立面図

凡例	
	: 開口 (浸水)
	: 開口 (非浸水)


令和6年度 久留米市公共下水道事業			
業務名	中央浄化センター外耐水化基本設計業務委託		
図面名称	中央浄化センター 管理棟立面図 (2)		
図面番号	A-2	縮尺	NON
久留米市企業局 上下水道部 下水道施設課			

# 中央浄化センター 沈砂池・ポンプ棟

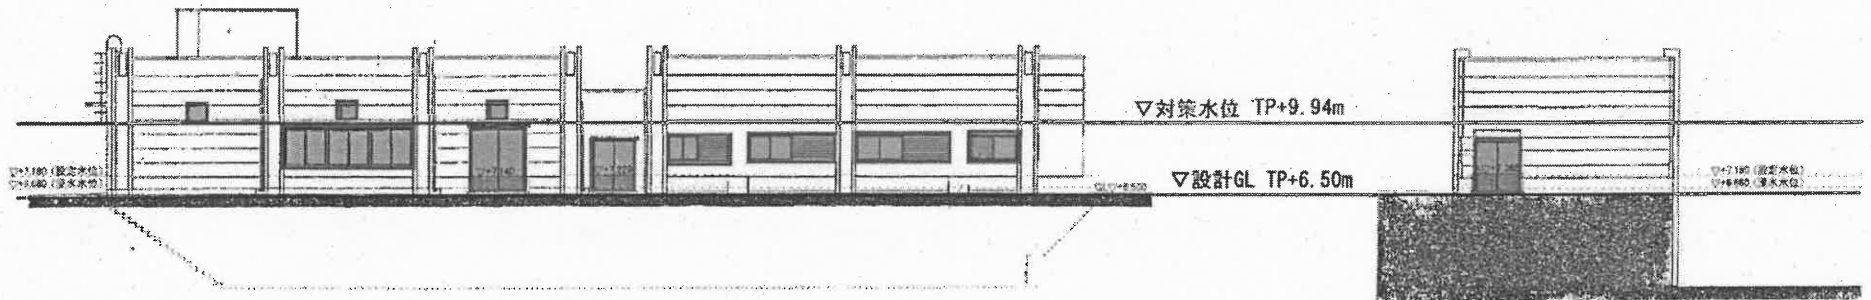


南側立面図

東側立面図

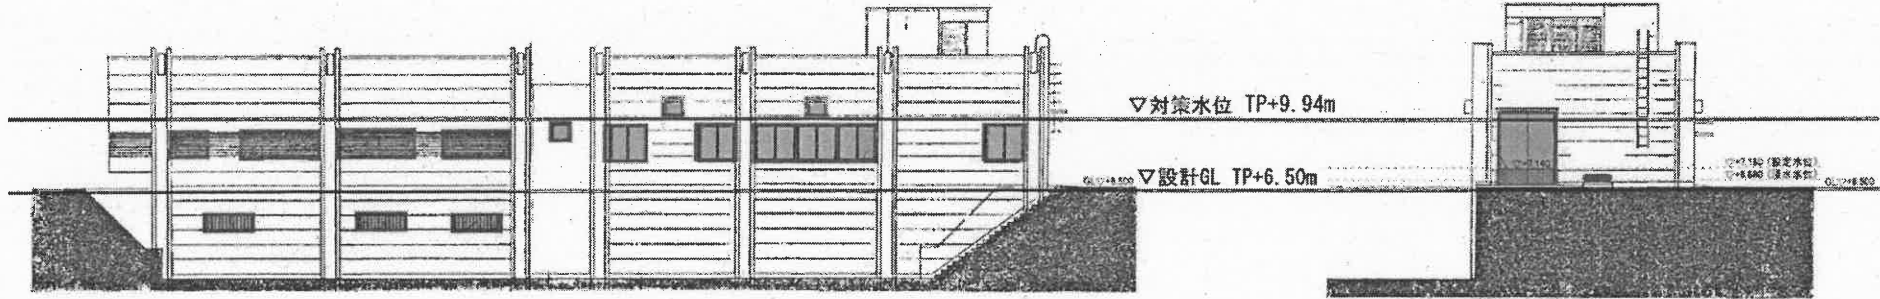

北側立面図

西側立面図

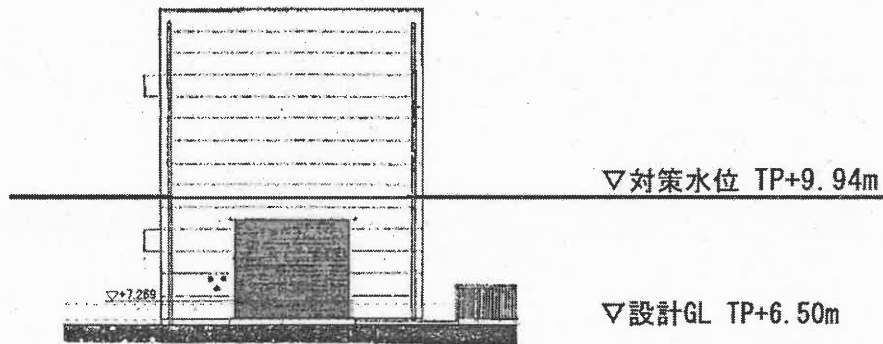


搬出室 北側立面図

**凡例**


- : 開口 (浸水)
- : 開口 (非浸水)

令和6年度 久留米市公共下水道事業			
業務名	中央浄化センター外耐水化基本設計業務委託		
図面名称	中央浄化センター ポンプ棟立面図		
図面番号	A-3	縮尺	NON
久留米市企業局 上下水道部 下水道施設課			

# 南部浄化センター 管理棟

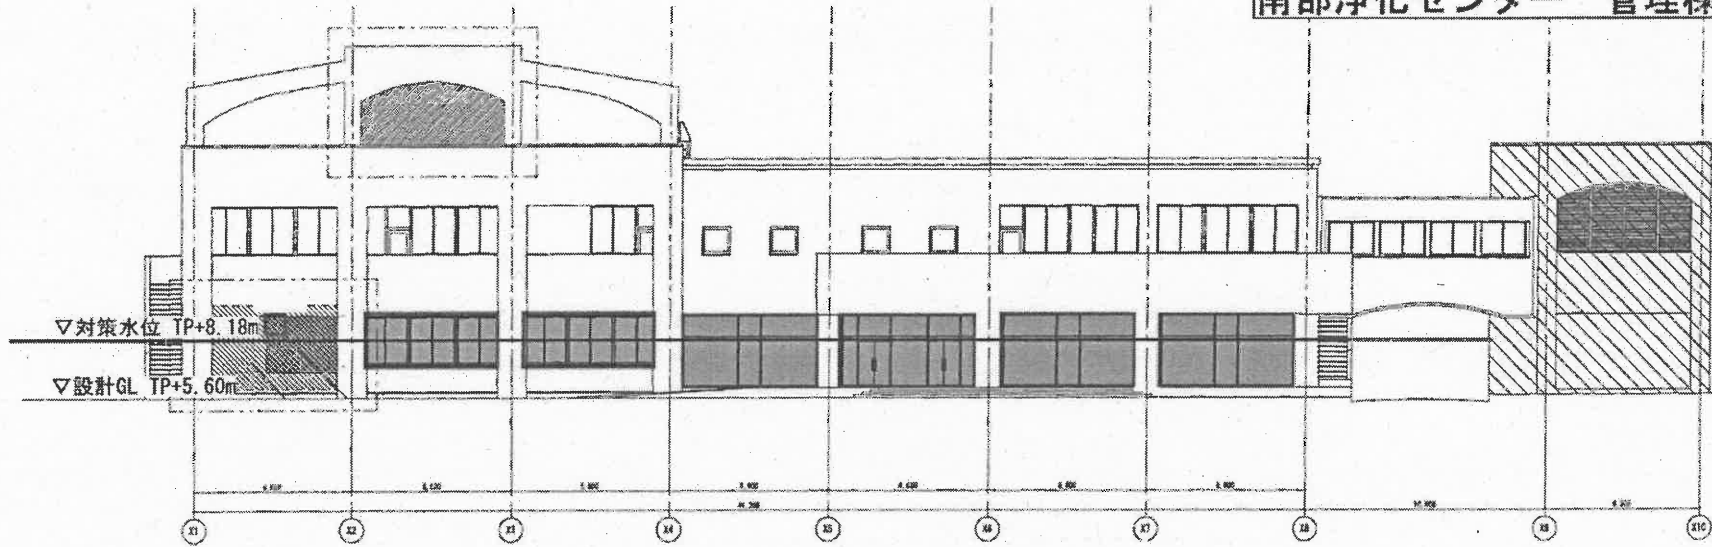

南側立面図

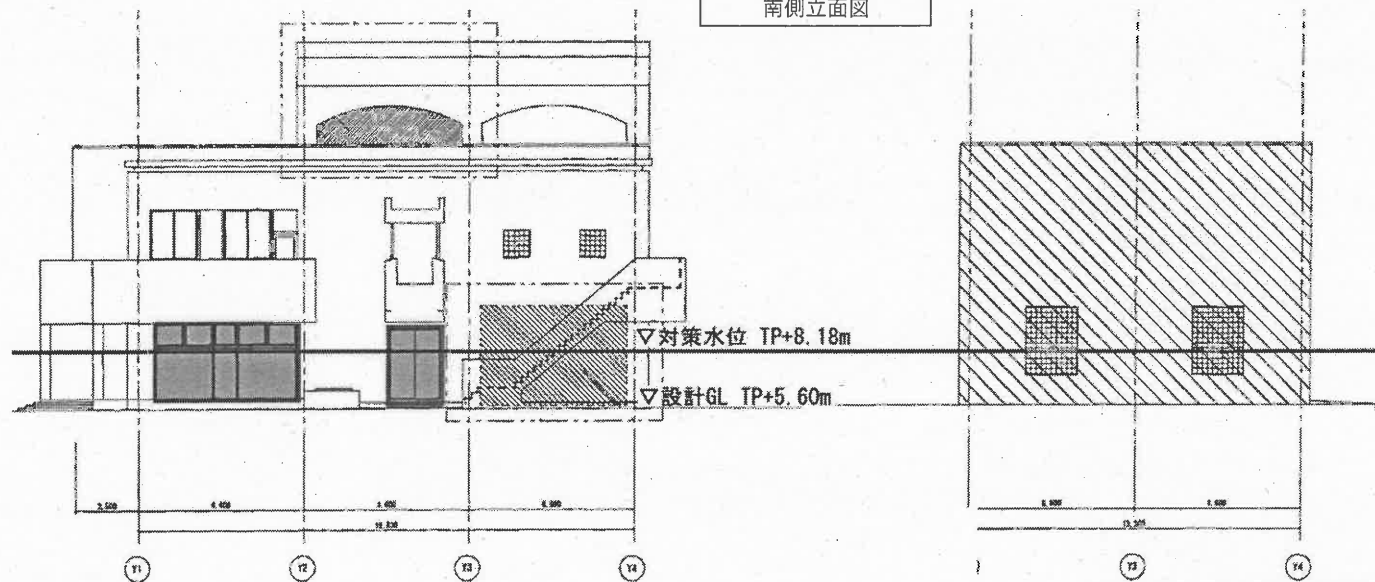


東側立面図


凡例	
	: 開口 (浸水)
	: 開口 (非浸水)

令和6年度 久留米市公共下水道事業			
業務名	中央浄化センター外耐水化基本設計業務委託		
図面名称	南部浄化センター 管理棟立面図 (1)		
図面番号	A-4	縮尺	NON
久留米市企業局 上下水道部 下水道施設課			

# 南部浄化センター 管理棟

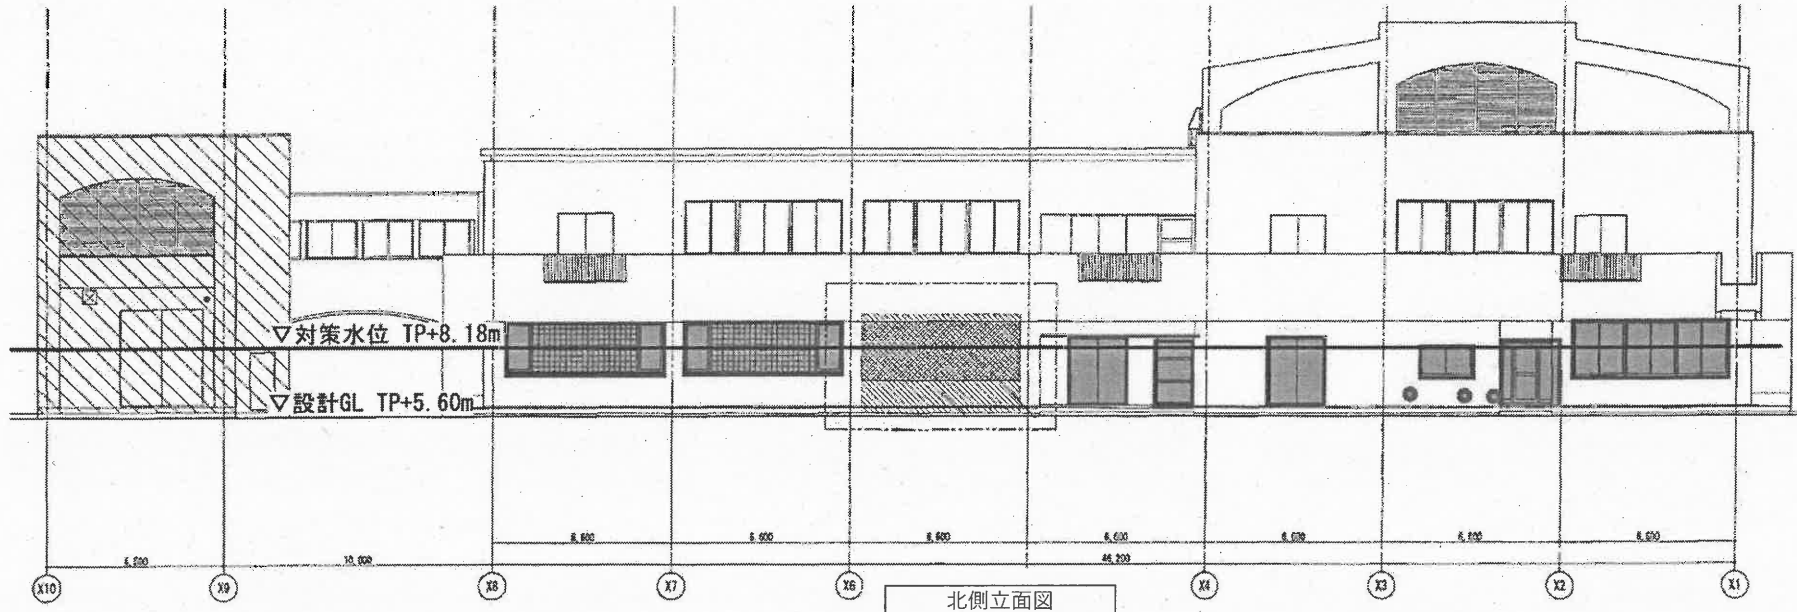

北側立面図

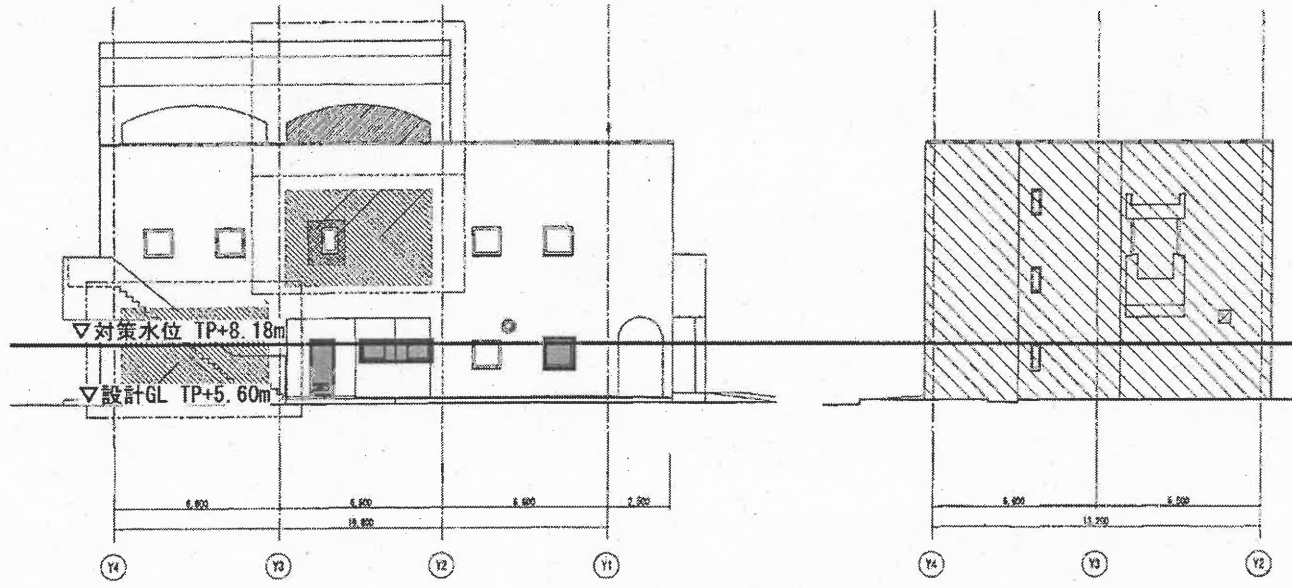


西側立面図

**凡例**


- : 開口 (浸水)
- : 開口 (非浸水)

令和6年度 久留米市公共下水道事業			
業務名	中央浄化センター外耐水化基本設計業務委託		
図面名称	南部浄化センター 管理棟立面図 (2)		
図面番号	A-5	縮尺	NON
久留米市企業局 上下水道部 下水道施設課			

# 南部浄化センター 自家発棟

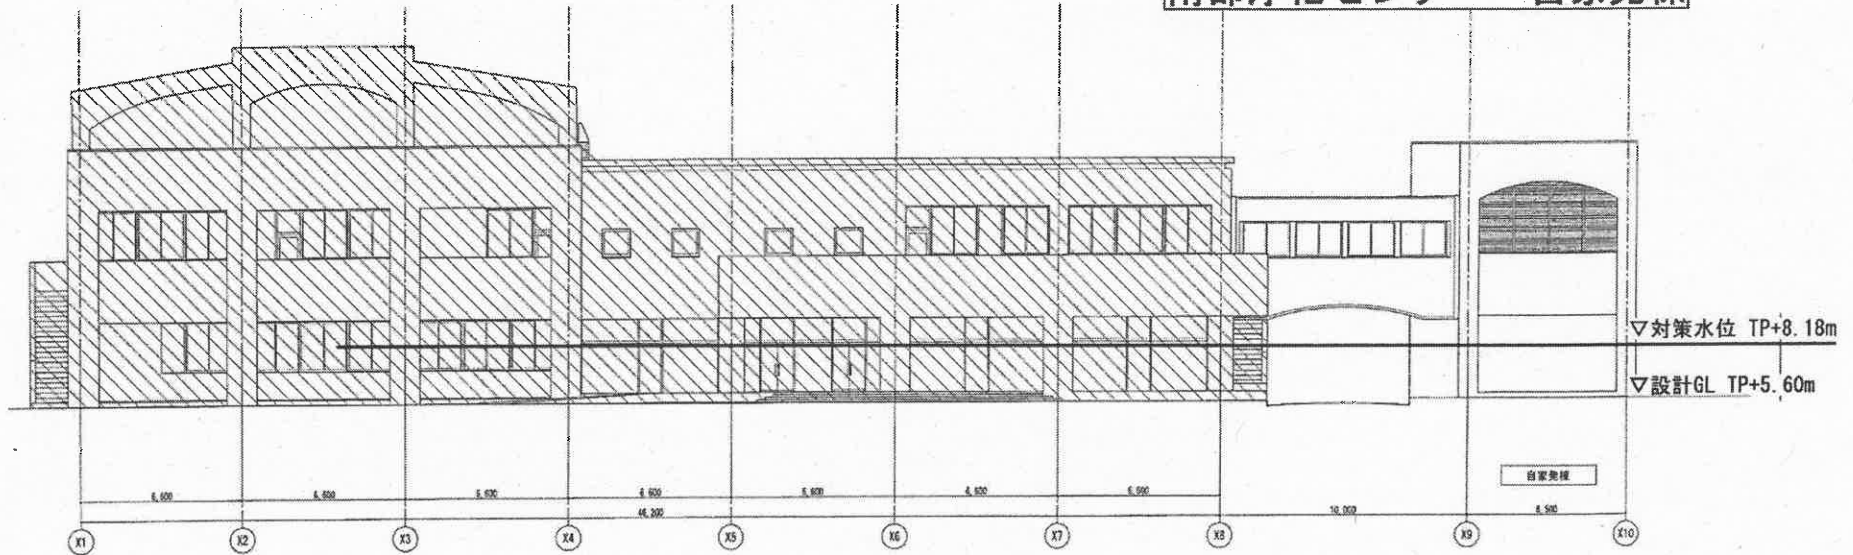

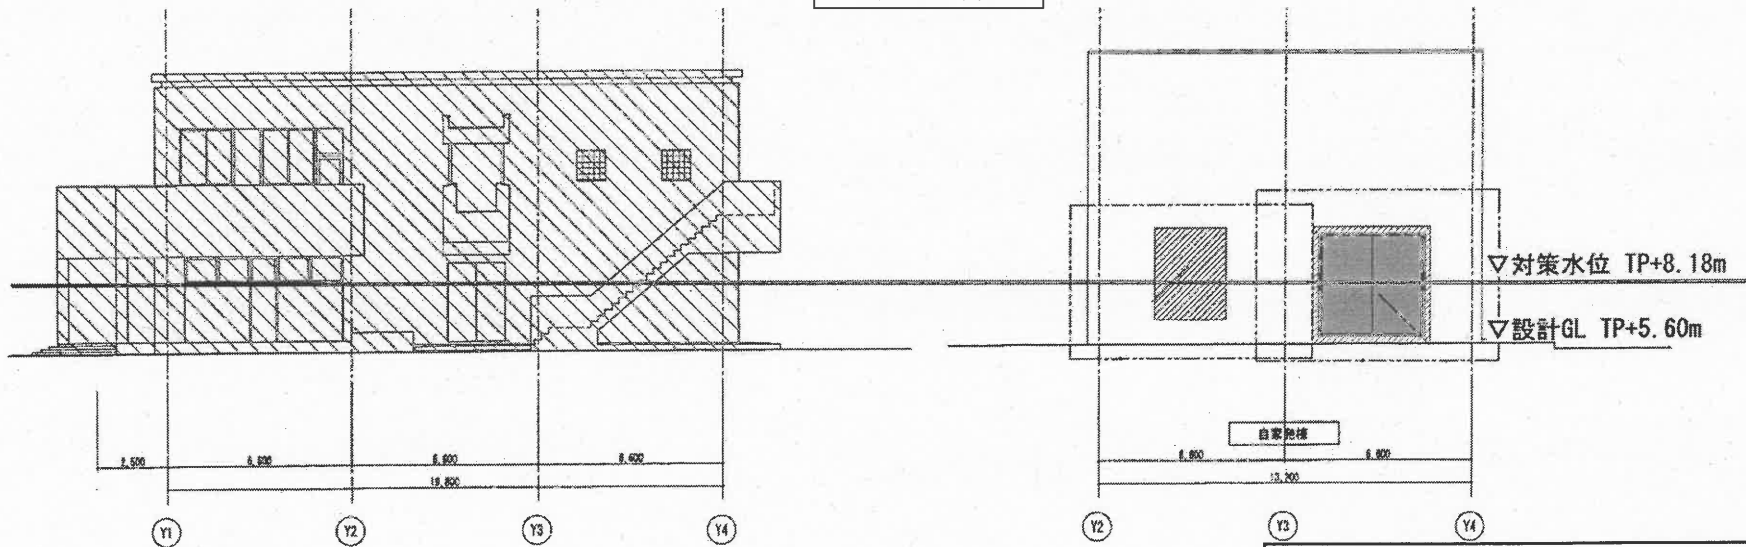

南側立面図



東側立面図

## 凡例

-  : 開口 (浸水)
-  : 開口 (非浸水)

令和6年度 久留米市公共下水道事業


業務名 中央浄化センター外耐水化基本設計業務委託

図面名称 南部浄化センター 自家発棟立面図 (1)


図面番号 A-6 縮尺 NON

久留米市企業局 上下水道部 下水道施設課

# 南部浄化センター 自家発棟

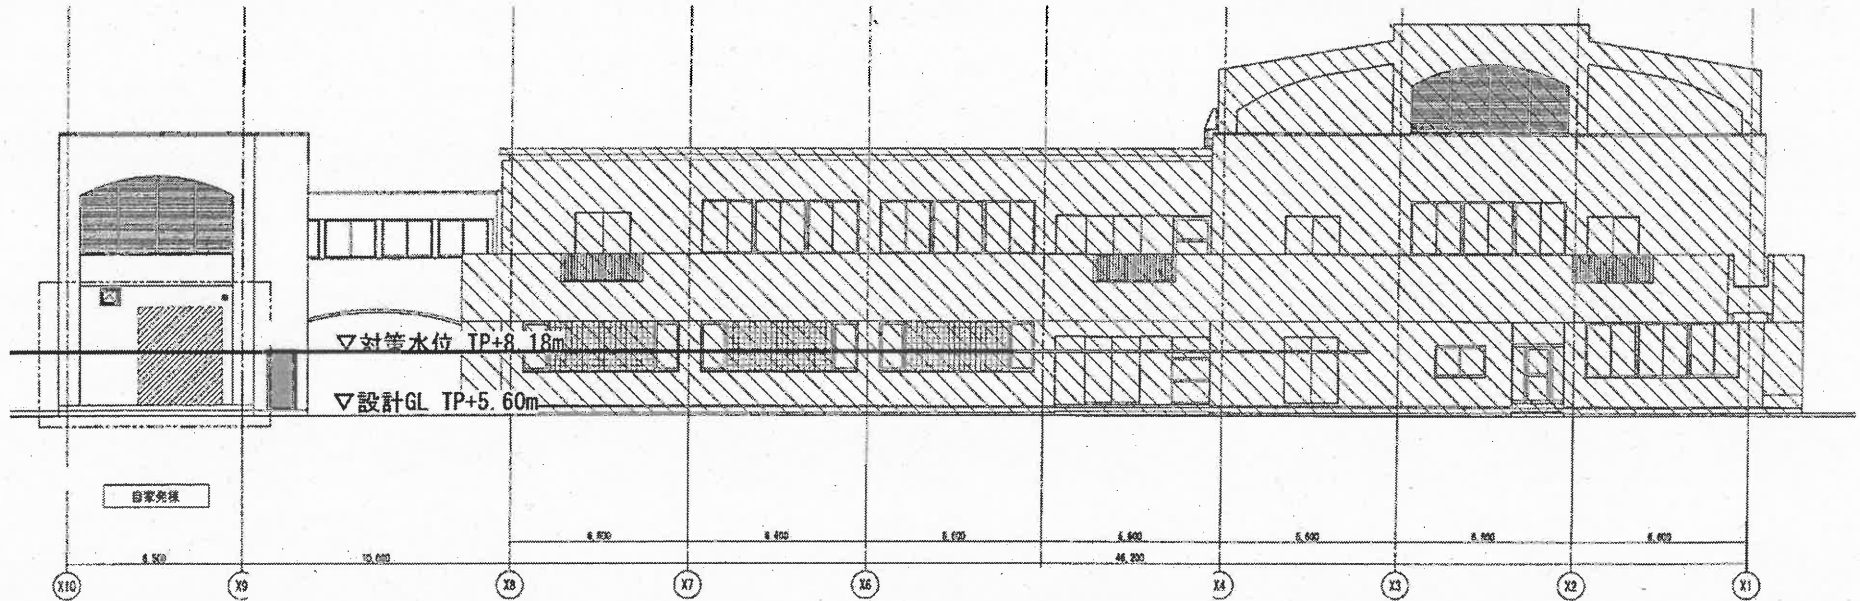

北側立面図

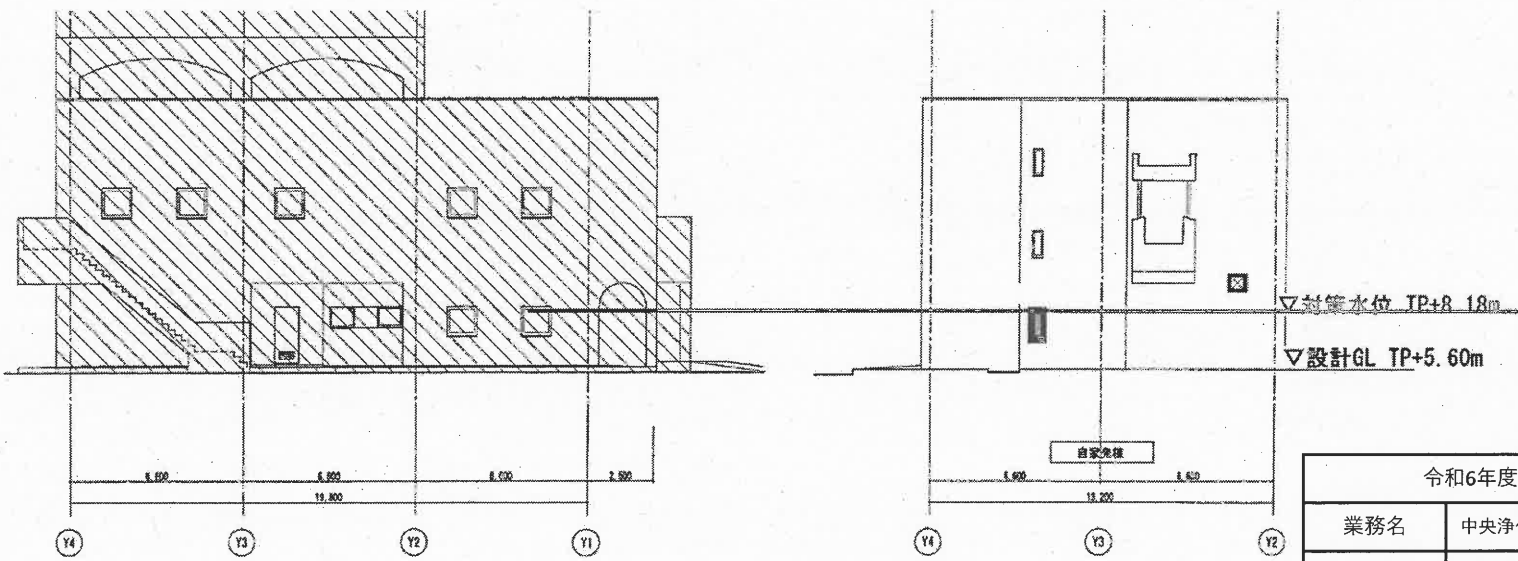

西側立面図


**凡例**

■ : 開口 (浸水)  
□ : 開口 (非浸水)

令和6年度 久留米市公共下水道事業			
業務名	中央浄化センター外耐水化基本設計業務委託		
図面名称	南部浄化センター 自家発棟立面図 (2)		
図面番号	A-7	縮尺	NON
久留米市企業局 上下水道部 下水道施設課			




# 南部浄化センター ポンプ棟

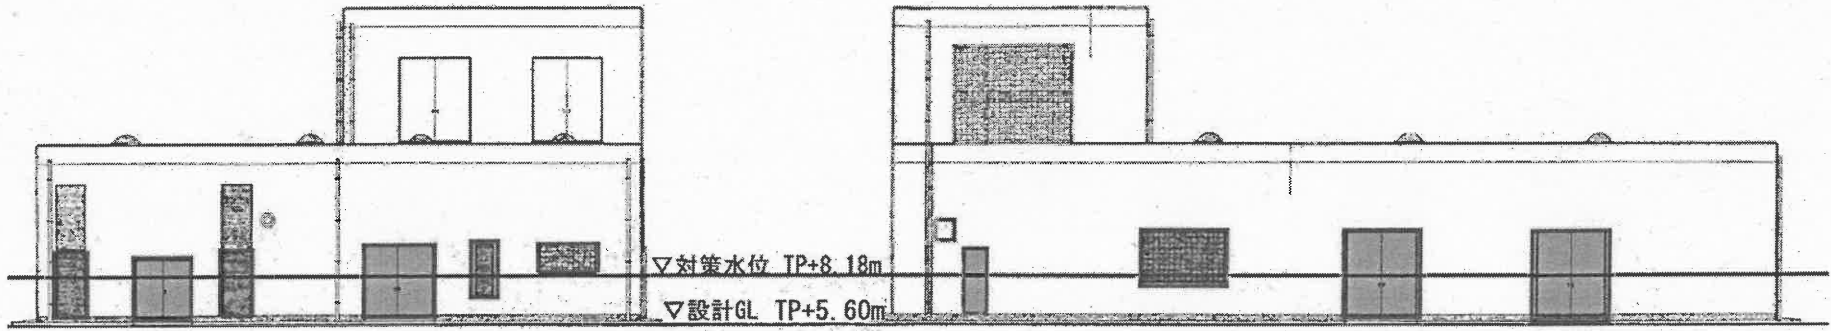



北側立面図

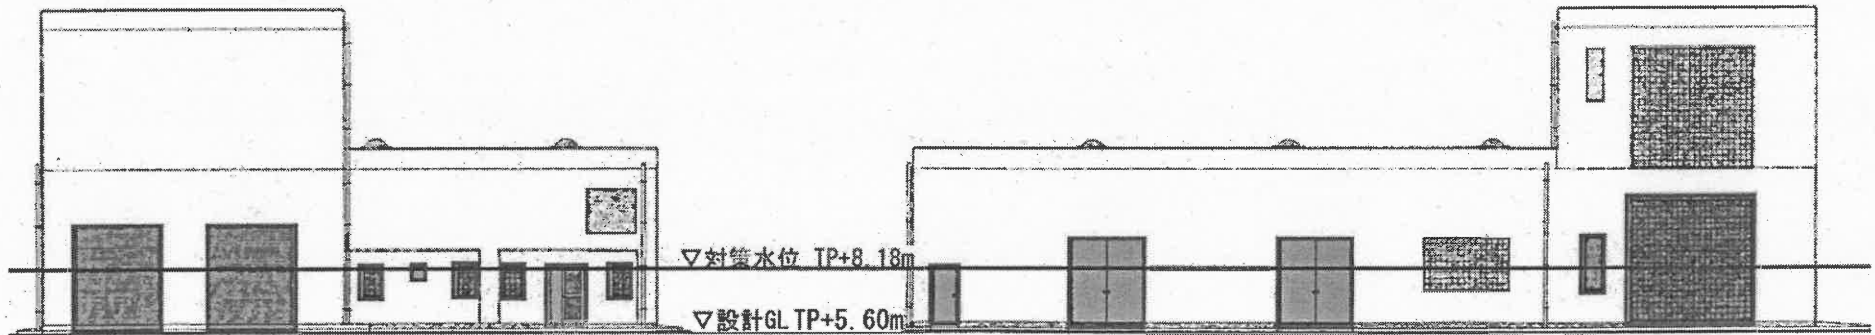東側立面図




南側立面図

西側立面図

凡例	
	: 開口 (浸水)
	: 開口 (非浸水)


令和6年度 久留米市公共下水道事業			
業務名	中央浄化センター外耐水化基本設計業務委託		
図面名称	南部浄化センター ポンプ棟立面図		
図面番号	A-8	縮尺	NON
久留米市企業局 上下水道部 下水道施設課			

長門石中継ポンプ場 ポンプ棟

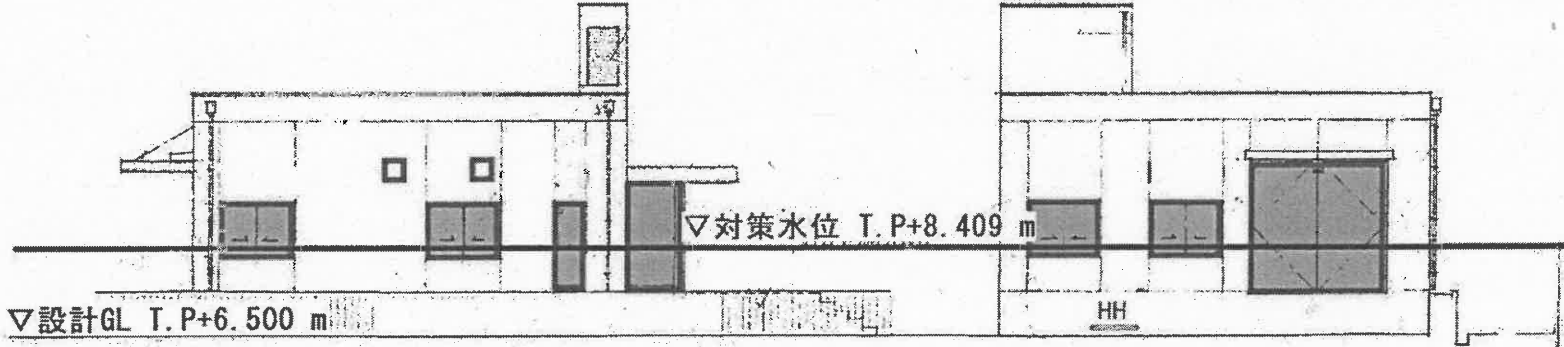

南側立面図

西側立面図

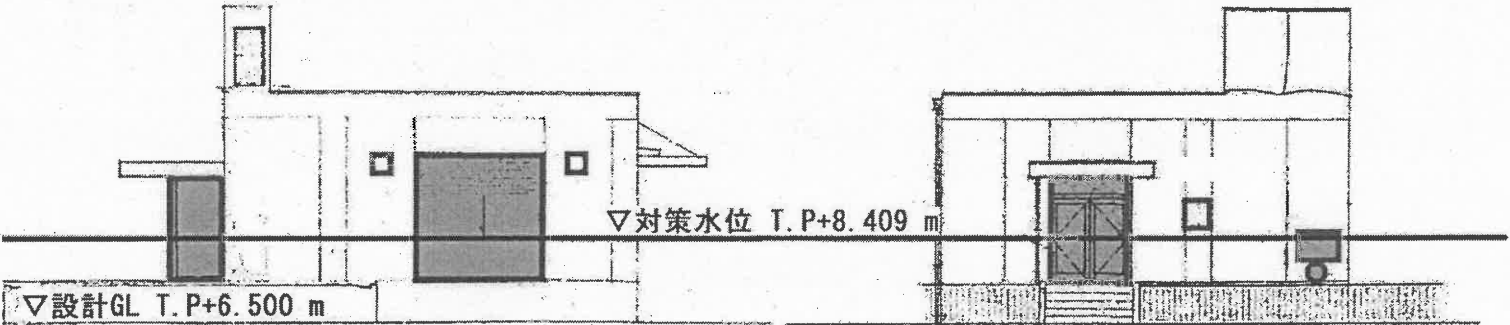

北側立面図


東側立面図

凡例

■	: 開口 (浸水)
□	: 開口 (非浸水)


令和6年度 久留米市公共下水道事業			
業務名	中央浄化センター外耐水化基本設計業務委託		
図面名称	長門石中継ポンプ場 ポンプ棟立面図		
図面番号	A-9	縮尺	NON
久留米市企業局 上下水道部 下水道施設課			

# 櫛原中継ポンプ場 ポンプ棟

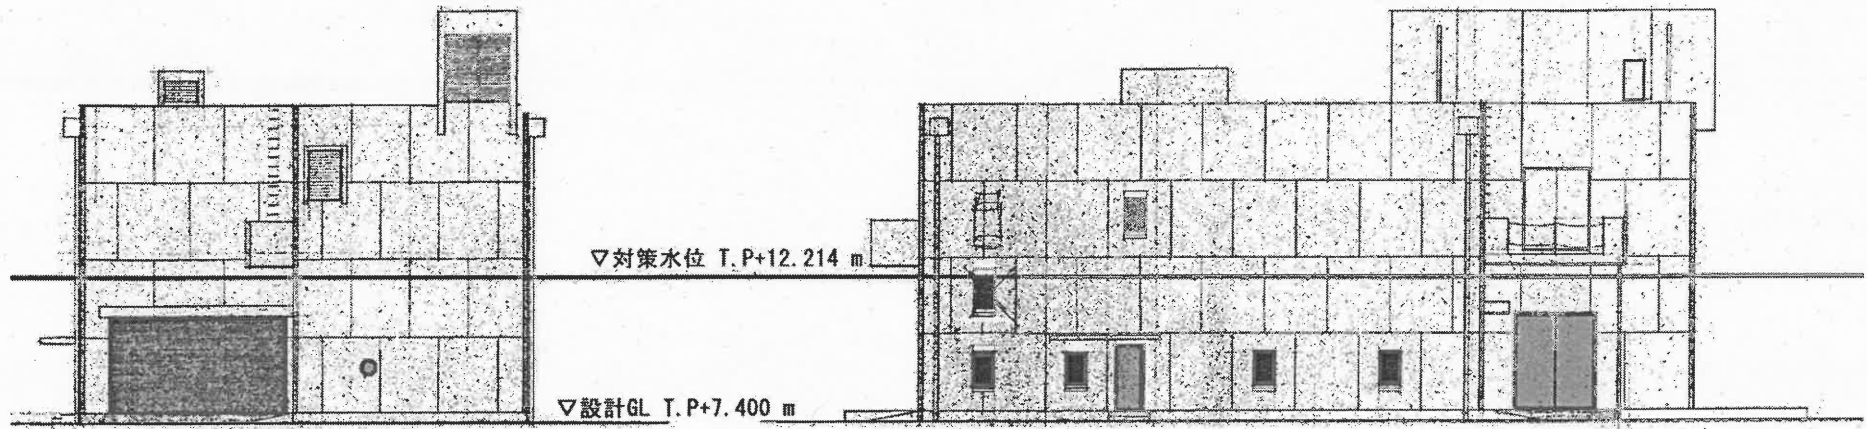

北側立面図

東側立面図

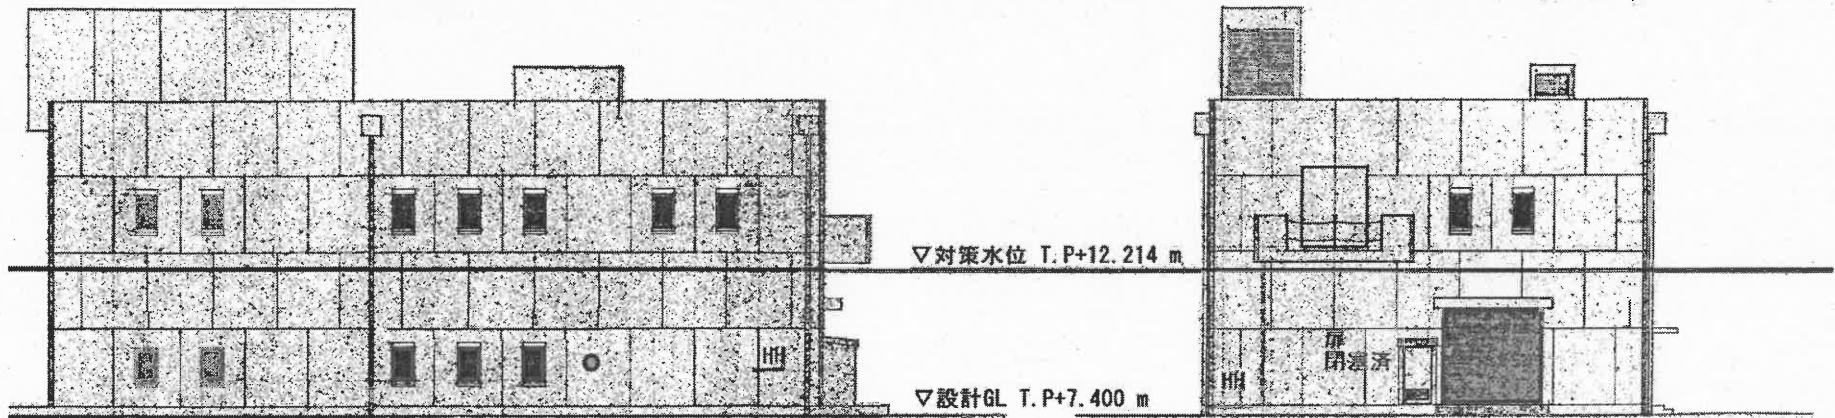


西側立面図

南側立面図

- 凡例**
- : 開口 (浸水)
  - : 開口 (非浸水)


令和6年度 久留米市公共下水道事業			
業務名	中央浄化センター外耐水化基本設計業務委託		
図面名称	櫛原中継ポンプ場 ポンプ棟立面図		
図面番号	A-10	縮尺	NON
久留米市企業局 上下水道部 下水道施設課			

# 小森野中継ポンプ場 ポンプ棟

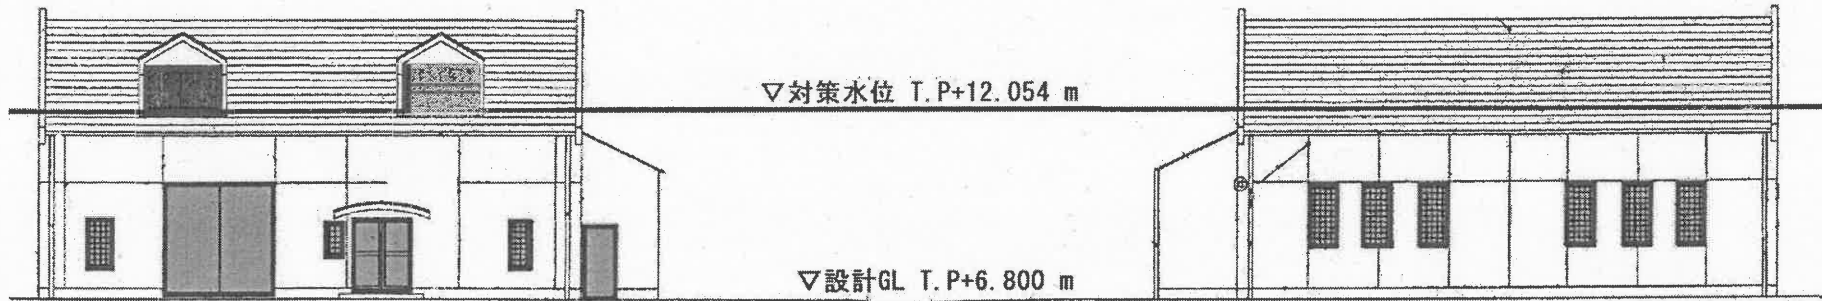

南側立面図

北側立面図

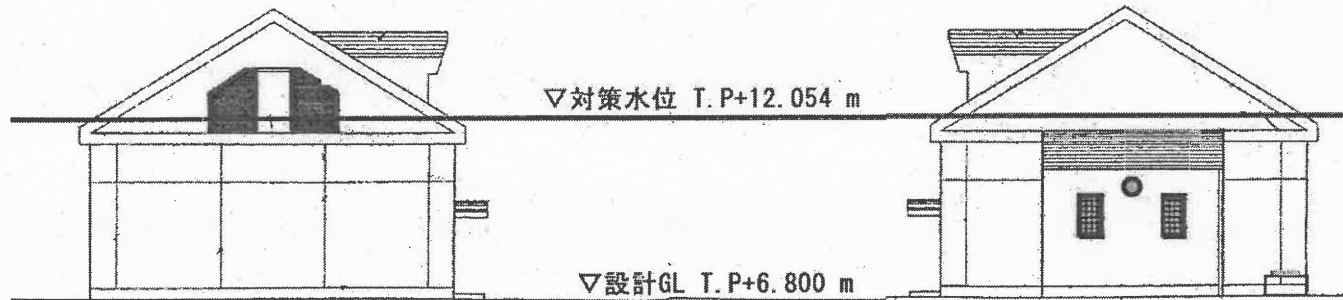


西側立面図

東側立面図

凡例	
	: 開口 (浸水)
	: 開口 (非浸水)


令和6年度 久留米市公共下水道事業			
業務名	中央浄化センター外耐水化基本設計業務委託		
図面名称	小森野中継ポンプ場 ポンプ棟立面図		
図面番号	A-11	縮尺	NON
久留米市企業局 上下水道部 下水道施設課			

# 大善寺中継ポンプ場 ポンプ棟

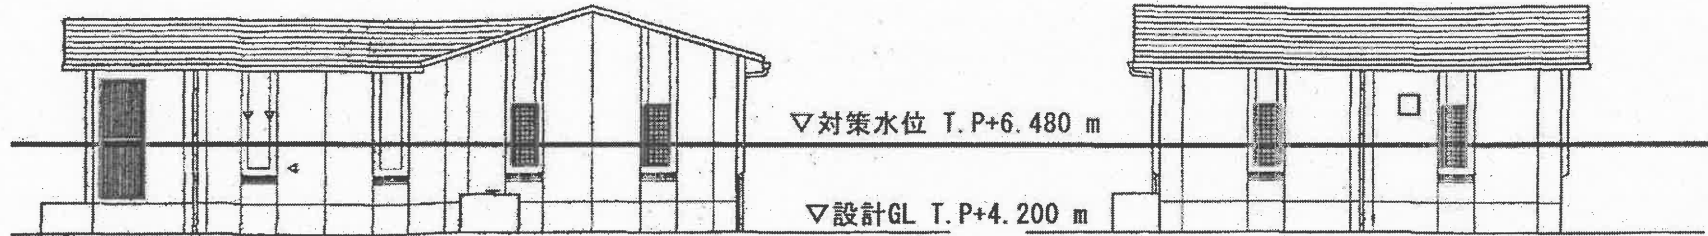

東側立面図

北側立面図

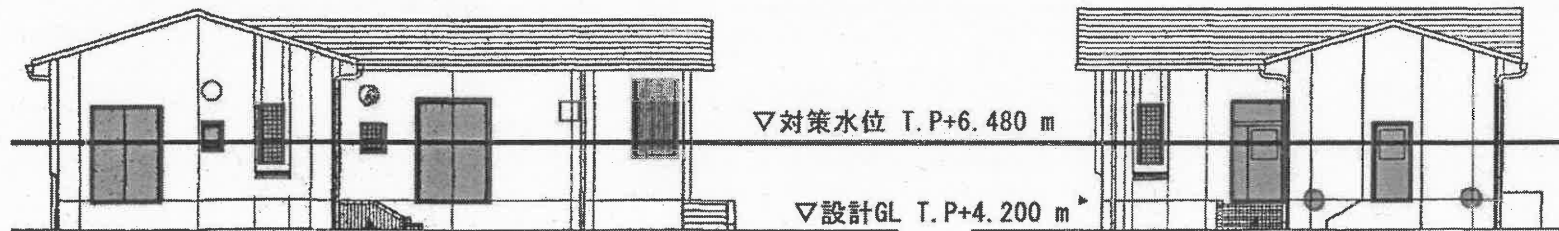

西側立面図

東側立面図

凡例

■	: 開口 (浸水)
□	: 開口 (非浸水)

令和6年度 久留米市公共下水道事業			
業務名	中央浄化センター外耐水化基本設計業務委託		
図面名称	大善寺中継ポンプ場 ポンプ棟立面図		
図面番号	A-12	縮尺	NON
久留米市企業局 上下水道部 下水道施設課			