


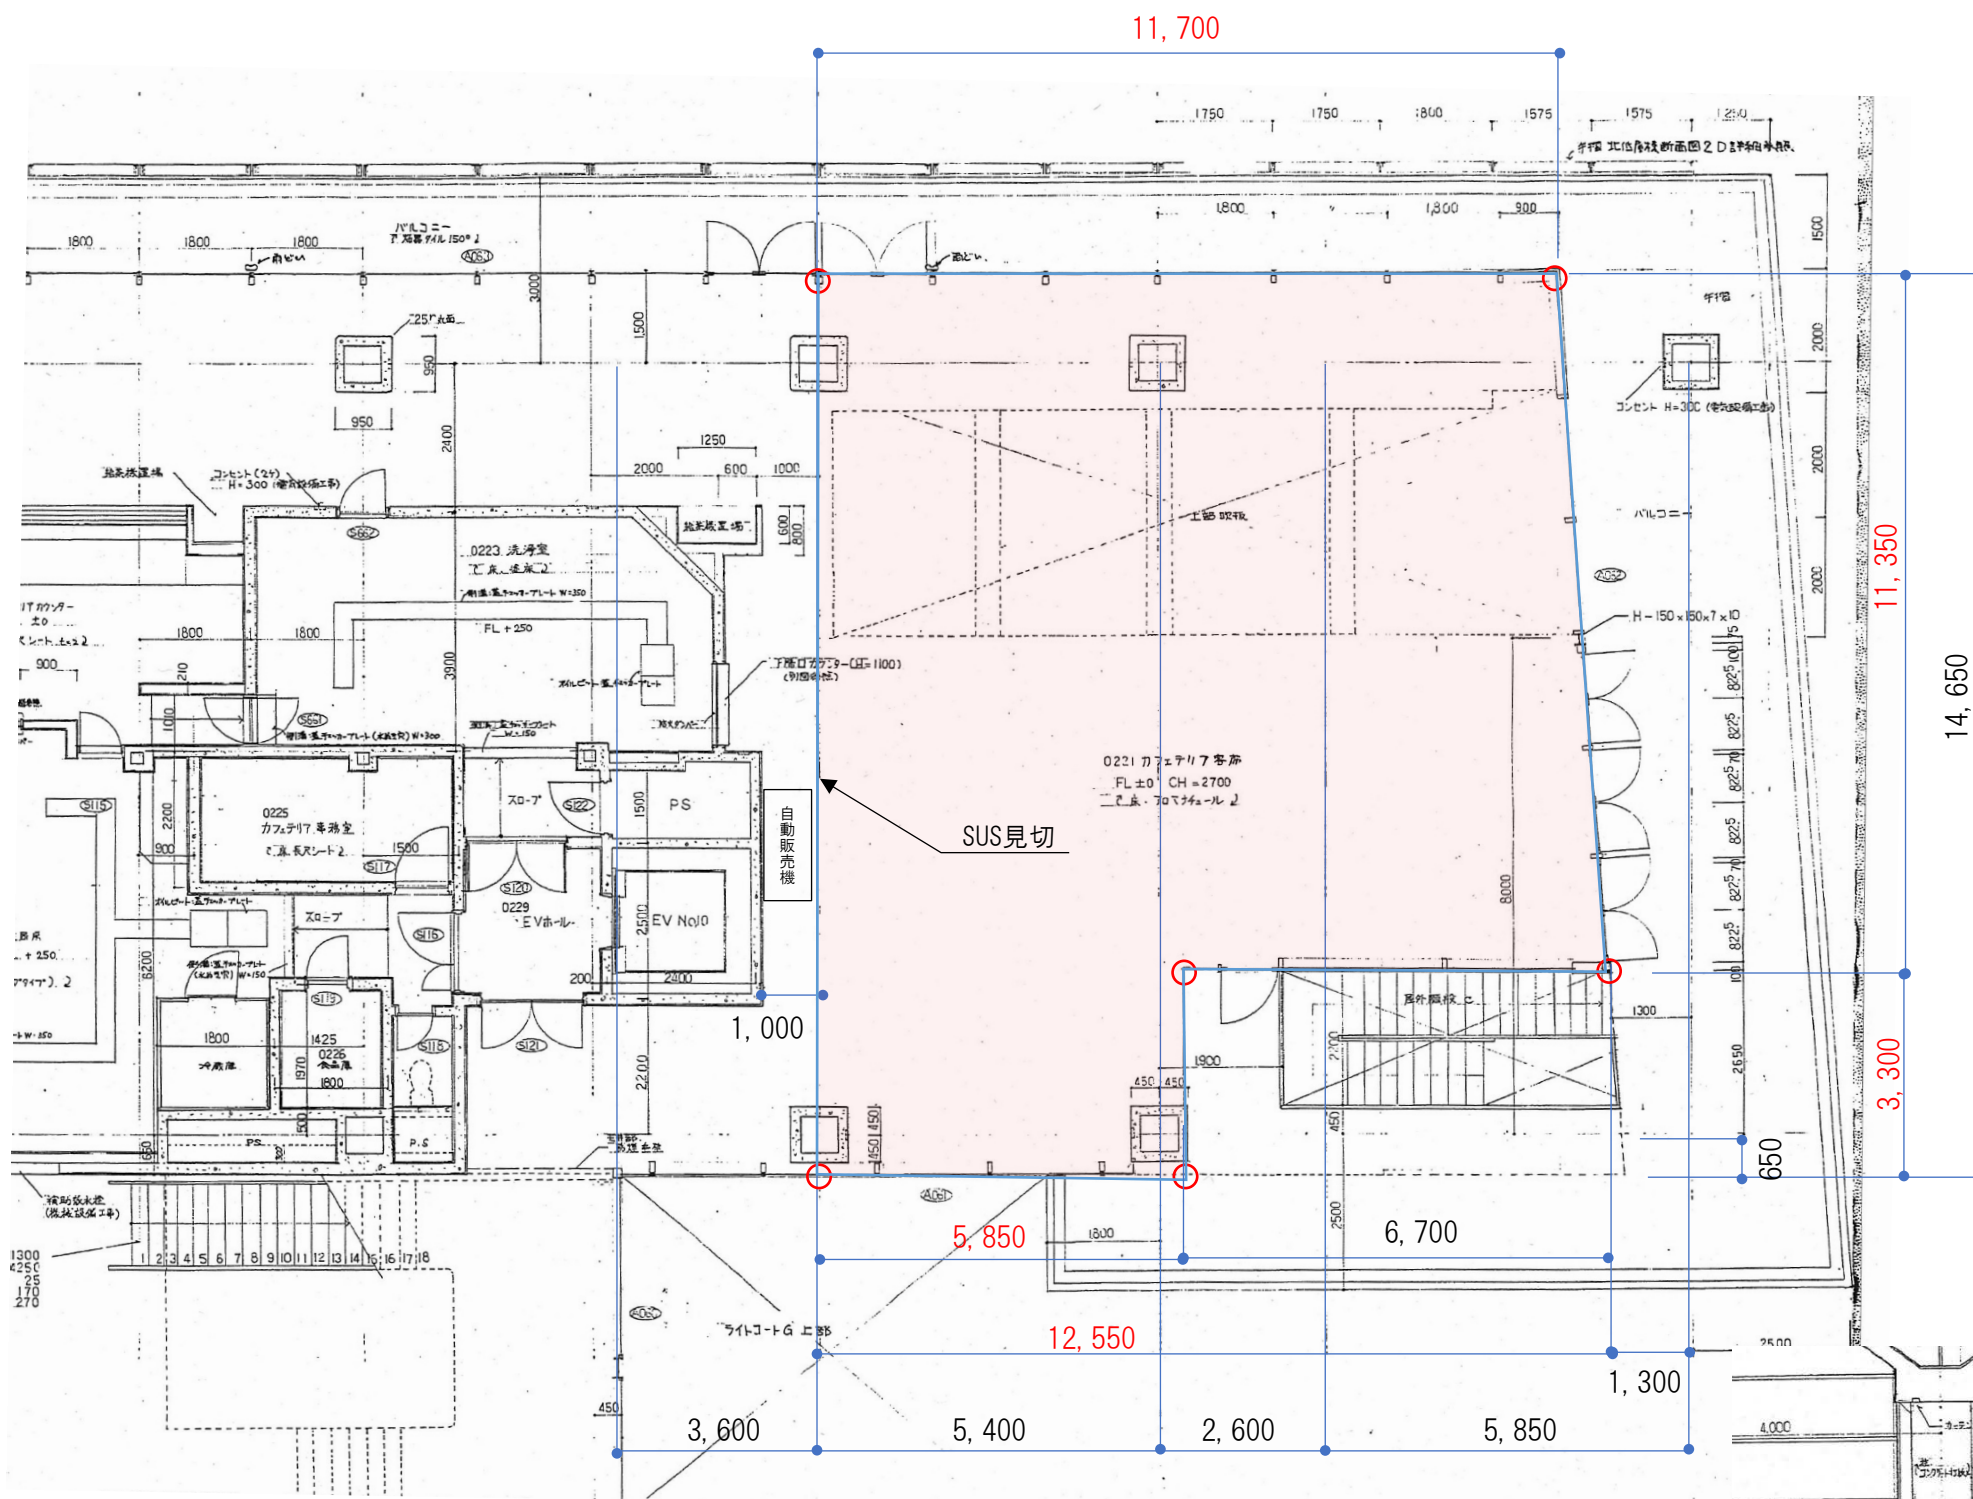

平面図

：施工範囲

【参考数量】

施工範囲面積


$$\begin{aligned} (11.7 + 12.55) \times 11.35 \times 1/2 &= 137.7 \text{ m}^2 \\ 5.8 \times 3.3 &= 19.4 \text{ m}^2 \\ 137.7 \text{ m}^2 + 19.4 \text{ m}^2 &= 157.1 \text{ m}^2 \Rightarrow 160 \text{ m}^2 \end{aligned}$$

■床（既存）

仕上：リノリウム T=3.2

番号：6955

メーカー：アドバン

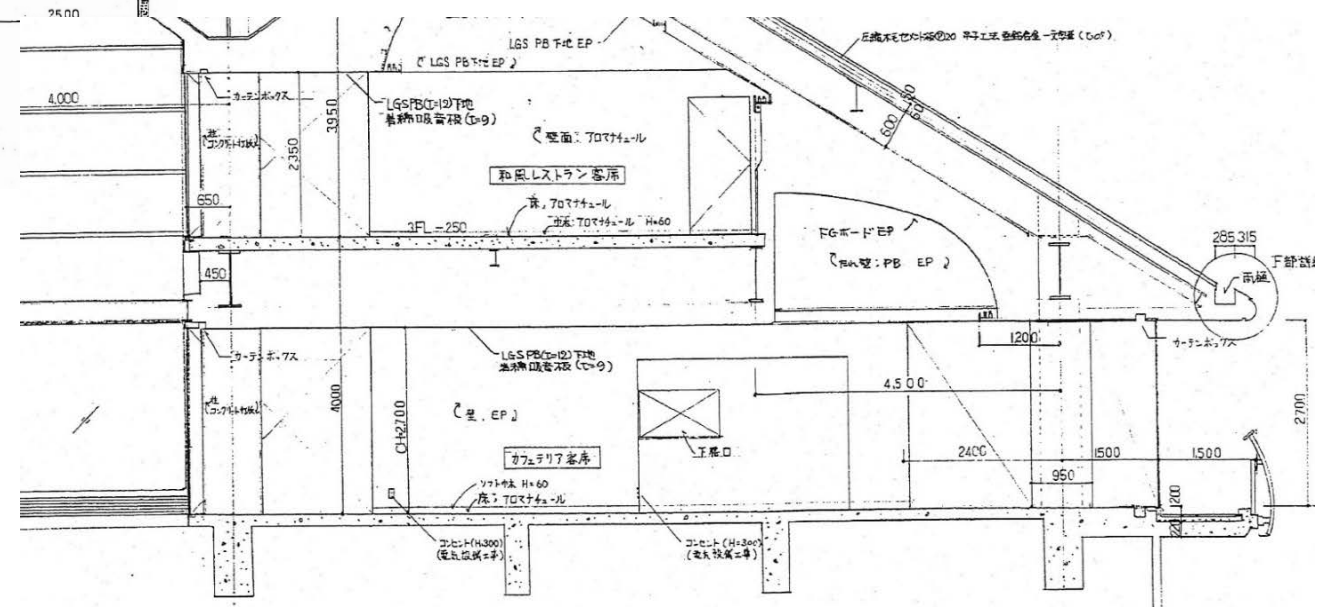

下部：別図参照

断面図